

GAOETA

de Urbanismo y Construcción de Obra

RESOLUCIÓN No. 0592 del 21 de abril de 2022
RESOLUCIÓN No. 0595 del 22 de abril de 2022
RESOLUCIÓN No. 0596 del 22 de abril de 2022
RESOLUCIÓN No. 0608 del 26 de abril de 2022
RESOLUCIÓN No. 0609 del 26 de abril de 2022
RESOLUCIÓN No. 0610 del 26 de abril de 2022
RESOLUCIÓN No. 0611 del 26 de abril de 2022
RESOLUCIÓN No. 0612 del 26 de abril de 2022
RESOLUCIÓN No. 0613 del 26 de abril de 2022
RESOLUCIÓN No. 0614 del 26 de abril de 2022
RESOLUCIÓN No. 0622 del 27 de abril de 2022
RESOLUCIÓN No. 0624 del 27 de abril de 2022
RESOLUCIÓN No. 0625 del 27 de abril de 2022
RESOLUCIÓN No. 0627 del 27 de abril de 2022
RESOLUCIÓN No. 0632 del 28 de abril de 2022
RESOLUCIÓN No. 0633 del 28 de abril de 2022
RESOLUCIÓN No. 0634 del 28 de abril de 2022

LICENCIA DE INTERVENCIÓN Y OCUPACIÓN DEL
ESPACIO PÚBLICO No. 009 DEL 20 DE ABRIL DE 2022

LICENCIA DE INTERVENCIÓN Y OCUPACIÓN DEL
ESPACIO PÚBLICO No. 010 DEL 03 DE MAYO DE 2022

#918

MAYO 20 DE 2022



ALCALDÍA MAYOR
DE BOGOTÁ D.C.

SECRETARÍA DE PLANEACIÓN

EDICIÓN No. 918 DE MAYO 20 DE 2022

RESOLUCION No. 0592 DEL 21 DE ABRIL DE 2022- Expedida por la Subsecretaria de Planeacion Territorial

“Por medio de la cual se declara el desistimiento de una solicitud de licencia de intervención y ocupación del espacio público para construcción del andén frente al predio con nomenclatura urbana Carrera 29 C No. 74 A 16, Urbanización Santa Mónica Oriental de la Localidad de Barrios Unidos”.

RESOLUCION No. 0595 DEL 22 DE ABRIL DE 2022- Expedida por la Subsecretaria de Planeacion Territorial

“Por medio de la cual se declara el **DESISTIMIENTO TÁCITO** del trámite de **regularización** para los elementos que conforman una Estación Radioeléctrica instalada en el Distrito Capital”.

RESOLUCION No. 0596 DEL 22 DE ABRIL DE 2022- Expedida por la Subsecretaria de Planeacion Territorial

“Por medio de la cual se declara el **DESISTIMIENTO TÁCITO** del trámite de **regularización** para los elementos que conforman una Estación Radioeléctrica instalada en el Distrito Capital”.

RESOLUCION No. 0608 DEL 26 DE ABRIL DE 2022- Expedida por la Subsecretaria de Planeacion Territorial

“Por medio de la cual se declara el **DESISTIMIENTO TÁCITO** del trámite de **regularización** para los elementos que conforman una Estación Radioeléctrica instalada en el Distrito Capital”.

RESOLUCION No. 0609 DEL 26 DE ABRIL DE 2022- Expedida por la Subsecretaria de Planeacion Territorial

“Por medio de la cual se declara el **DESISTIMIENTO TÁCITO** del trámite de **regularización** para los elementos que conforman una Estación Radioeléctrica instalada en el Distrito Capital”.

EDICIÓN No. 918 DE MAYO 20 DE 2022

**RESOLUCION No. 0610 DEL 26 DE ABRIL DE 2022- Expedida por
la Subsecretaria de Planeacion Territorial**

“Por medio de la cual se declara el **DESISTIMIENTO TÁCITO** del trámite de **regularización** para los elementos que conforman una Estación Radioeléctrica instalada en el Distrito Capital”.

**RESOLUCION No. 0611 DEL 26 DE ABRIL DE 2022- Expedida por
la Subsecretaria de Planeacion Territorial**

“Por medio de la cual se declara el **DESISTIMIENTO TÁCITO** del trámite de **regularización** para los elementos que conforman una Estación Radioeléctrica instalada en el Distrito Capital”.

**RESOLUCION No. 0612 DEL 26 DE ABRIL DE 2022- Expedida por
la Subsecretaria de Planeacion Territorial**

“Por medio de la cual se declara el **DESISTIMIENTO TÁCITO** del trámite de **regularización** para los elementos que conforman una Estación Radioeléctrica instalada en el Distrito Capital”.

**RESOLUCION No. 0613 DEL 26 DE ABRIL DE 2022- Expedida por
la Subsecretaria de Planeacion Territorial**

“Por medio de la cual se declara el **DESISTIMIENTO TÁCITO** del trámite de **regularización** para los elementos que conforman una Estación Radioeléctrica instalada en el Distrito Capital”.

**RESOLUCION No. 0614 DEL 26 DE ABRIL DE 2022- Expedida por
la Subsecretaria de Planeacion Territorial**

“Por medio de la cual se declara el **DESISTIMIENTO TÁCITO** del trámite de **regularización** para los elementos que conforman una Estación Radioeléctrica a instalar en el Distrito Capital”.

EDICIÓN No. 918 DE MAYO 20 DE 2022

**RESOLUCION No. 0622 DEL 27 DE ABRIL DE 2022- Expedida por
la Dirección de Vías Transporte y Servicios Públicos de la
Secretaría de Planeación.**

“Por medio del cual se **NIEGA** la viabilidad del concepto de factibilidad para la ubicación de los elementos que conforman una Estación Radioeléctrica denominada “**CO-BG-1130 7 DE AGOSTO**”, a localizarse en la Carrera 27 A No. 66-18 de la localidad de **BARRIOS UNIDOS**, en la ciudad de Bogotá, D.C., en espacio considerado **BIEN DE PROPIEDAD PRIVADA**”.

**RESOLUCION No. 0624 DEL 27 DE ABRIL DE 2022- Expedida por
la Dirección de Vías Transporte y Servicios Públicos de la
Secretaría de Planeación.**

“Por medio del cual se **NIEGA** la viabilidad del concepto de factibilidad para la ubicación de los elementos que conforman una Estación Radioeléctrica denominada “**PARQUE EMPRESARIAL NORMANDIA**”, a localizarse en la Calle 63F N° 73 – 51 de la localidad de **ENGATIVA**, en la ciudad de Bogotá, D.C., en espacio considerado **BIEN DE PROPIEDAD PRIVADA**”.

**RESOLUCION No. 0625 DEL 27 DE ABRIL DE 2022- Expedida por
la Dirección de Vías Transporte y Servicios Públicos de la
Secretaría de Planeación.**

“Por medio del cual se **NIEGA** la viabilidad del concepto de factibilidad para la ubicación de los elementos que conforman una Estación Radioeléctrica denominada “**CLINICA LA COLINA**”, a localizarse en la **carrera 74 No. 163-51** de la localidad de **SUBA**, en la ciudad de Bogotá, D.C., en espacio considerado **BIEN DE PROPIEDAD PRIVADA**”.

**RESOLUCION No. 0627 DEL 27 DE ABRIL DE 2022- Expedida por
la Dirección de Vías Transporte y Servicios Públicos de la
Secretaría de Planeación.**

“Por medio de la cual se **NIEGA** la viabilidad del concepto de factibilidad para la ubicación de los elementos que conforman una Estación Radioeléctrica denominada “**CO-CN-1285-ÉXITO OCCIDENTE**”, a localizarse en el andén de la

EDICIÓN No. 918 DE MAYO 20 DE 2022

AV CARRERA 114 No. 78B-80 de la localidad de **ENGATIVÁ**, en la ciudad de Bogotá, D.C., con trámite para espacio considerado **BIEN DE PROPIEDAD PRIVADA**”.

RESOLUCION No. 0632 DEL 28 DE ABRIL DE 2022- Expedida por la Subsecretaria de Planeacion Territorial

“Por medio de la cual se declara el **DESISTIMIENTO TÁCITO** del trámite de **regularización** para los elementos que conforman una Estación Radioeléctrica instalada en el Distrito Capital.”

RESOLUCION No. 0633 DEL 28 DE ABRIL DE 2022- Expedida por la Subsecretaria de Planeacion Territorial.

“Por medio de la cual se declara el **DESISTIMIENTO TÁCITO** del trámite de **regularización** para los elementos que conforman una Estación Radioeléctrica instalada en el Distrito Capital.”

RESOLUCION No. 0634 DEL 28 DE ABRIL DE 2022- - Expedida por la Subsecretaria de Planeacion Territorial.

“Por medio de la cual se declara el **DESISTIMIENTO TÁCITO** del trámite de **regularización** para los elementos que conforman una Estación Radioeléctrica instalada en el Distrito Capital.”

LICENCIA DE INTERVENCIÓN Y OCUPACIÓN DEL ESPACIO PÚBLICO No. 009 DEL 20 DE ABRIL DE 2022- Expedida por la Subsecretaria de Planeacion Territorial

Solicitud de Licencia de Intervención y Ocupación de Espacio Público – LIOEP - para la construcción de una rampa de acceso vehicular ubicada frente al predio con nomenclatura urbana Calle 42 Sur No. 78 K 30, identificado con el CHIP AAA0043APBR del Barrio Ciudad Kennedy correspondiente al Proyecto arquitectónico “Edificio KENNEDY COLSANITAS” en la Localidad de Kennedy.

LICENCIA DE INTERVENCIÓN Y OCUPACIÓN DEL ESPACIO PÚBLICO No. 010 DEL 03 DE MAYO DE 2022- Expedida por la Subsecretaria de Planeacion Territorial

EDICIÓN No. 918 DE MAYO 20 DE 2022

Adecuación y rehabilitación de los andenes ubicados dentro del polígono de intervención del Plan de Regularización y Manejo del Centro Policlínico del Olaya de los predios distinguidos con nomenclatura KR 20 22 – 28 SUR, KR 20 22 22 SUR, CL 22 SUR 19 C – 47, CL 22 SUR 20 – 07, KR 20 22 – 29 SUR, CL 24 SUR 20 – 44, KR 21 23 – 38 SUR, CL 24 SUR 20 – 52, KR 21 23 – 26 SUR, KR 21 23 – 22 SUR de la Localidad de Rafael Uribe Uribe en la Ciudad de Bogotá D.C.

RESOLUCIÓN No.0592 DE 2022**(21 de Abril de 2022)**

“Por medio de la cual se declara el desistimiento de una solicitud de licencia de intervención y ocupación del espacio público para construcción del andén frente al predio con nomenclatura urbana Carrera 29 C No. 74 A 16, Urbanización Santa Mónica Oriental de la Localidad de Barrios Unidos”.

LA SUBSECRETARIA DE PLANEACIÓN TERRITORIAL

En uso de sus facultades legales y en especial las conferidas por la Ley 1437 de 2011, el Decreto Único Reglamentario 1077 de 2015 modificado por los Decretos Nacionales 2218 de noviembre de 2015 y 1203 de julio de 2017, y por el Decreto Distrital 016 de 2013, y

CONSIDERANDO:

Que el artículo 8º del Decreto Distrital 016 de 2013 *“Por el cual se adopta la estructura interna de la Secretaría Distrital de Planeación y se dictan otras disposiciones”*, establece las funciones de la Subsecretaría de Planeación Territorial, dentro de las que se encuentran:

“... q). Expedir las licencias de intervención y ocupación del espacio público y delimitación de zonas de uso público...”.

Que el literal l) del artículo 13 del Decreto Distrital 016 de 2013 le asigna a la Dirección del Taller del Espacio Público la función de realizar los estudios y trámites administrativos para la expedición de licencias de intervención y ocupación del espacio público.

Que el Decreto Nacional 1077 de 2015 *“Por medio del cual se expide el Decreto Único Reglamentario del Sector Vivienda, Ciudad y Territorio”*, compiló en el Título 6, Capítulo 1, Sección

EVITE ENGAÑOS: Todo trámite ante esta entidad es gratuito, excepto los costos de reproducción de documentos. Verifique su respuesta en la página www.sdp.gov.co link "Estado Trámite". Denuncie en la línea 195 opción 1 cualquier irregularidad.

Cra. 30 N° 25 -90
pisos 5, 8,13 / SuperCade piso 2

Archivo Central de la SDP
Cra 21 N°69B-80 ext. 9014-9018

PBX: 335 8000
www.sdp.gov.co
Código Postal: 1113111



ALCALDÍA MAYOR
DE BOGOTÁ D.C.

1, las clases de licencias urbanísticas y sus modalidades, las cuales se encontraban reglamentadas por medio del Decreto Nacional 1469 de 2010.

Que el artículo 2.2.6.1.1.3 del Decreto Único Reglamentario 1077 de 2015 establece que “...La expedición de las licencias de intervención y ocupación del espacio público de que trata el numeral 5 del artículo anterior será competencia de los municipios y distritos...”.

Que el artículo 2.2.6.1.2.1.1 del Decreto Único Reglamentario 1077 de 2015, modificado por el artículo 1 del Decreto Nacional 1547 de 2015, establece que el estudio de las solicitudes de licencias urbanísticas solo es procedente cuando se encuentren radicadas en legal y debida forma.

Que el párrafo 1 del artículo mencionado señala: “Se entenderá que una solicitud de licencia o su modificación está radicada en legal y debida forma si a la fecha de radicación se allega la totalidad de los documentos exigidos en el presente decreto, aun cuando estén sujetos a posteriores correcciones. (...)”

Que el artículo 2.2.6.1.2.1.2 del Decreto Único Reglamentario 1077 de 2015, establece las consecuencias jurídicas de no realizar la radicación completa de la documentación requerida para el trámite de licencias urbanísticas en los siguientes términos:

“ARTÍCULO 2.2.6.1.2.1.2 Radicación de la solicitud. Presentada la solicitud de licencia, se radicará y numerará consecutivamente, en orden cronológico de recibo, dejando constancia de los documentos aportados con la misma.

En caso de que la solicitud no se encuentre completa, se devolverá la documentación para completarla. Si el peticionario insiste, se radicará dejando constancia de este hecho y advirtiéndole que deberá allanarse a cumplir dentro de los treinta (30) días hábiles siguientes so pena de entenderse desistida la solicitud, lo cual se hará mediante acto administrativo que ordene su archivo y contra el que procederá el recurso de reposición ante la autoridad que lo expidió. (...)”

Que el Ministerio de Vivienda, Ciudad y Territorio expidió la Resolución No. 0462 del 13 de julio de 2017 “Por medio de la cual se establecen los documentos que deberán acompañar las solicitudes de licencias urbanísticas y de modificación de las licencias urbanísticas vigentes”, la cual fue modificada por la Resolución No. 1025 del 31 de diciembre de 2021, sin que los requisitos para el trámite de licencias de intervención del espacio público se vieran modificados.

Que por medio del radicado SDP No. 1-2022-00299 del 03 de enero de 2022, el Señor FERNANDO AMEZQUITA AGUILAR, identificado con cédula de ciudadanía No. 19.397.823 de Bogotá D.C., en calidad de apoderado de la Señora ROSALBA AGUILAR DE

EVITE ENGAÑOS: Todo trámite ante esta entidad es gratuito, excepto los costos de reproducción de documentos. Verifique su respuesta en la página www.sdp.gov.co link “Estado Trámite”. Denuncie en la línea 195 opción 1 cualquier irregularidad.

Cra. 30 N° 25 -90
pisos 5, 8,13 / SuperCade piso 2

Archivo Central de la SDP
Cra 21 N°69B-80 ext. 9014-9018

PBX: 335 8000
www.sdp.gov.co
Código Postal: 1113111



ALCALDÍA MAYOR
DE BOGOTÁ D.C.

AMÉZQUITA, identificada con cédula de ciudadanía No. 20.179.278 de Bogotá D.C., solicitaron Licencia de Intervención y Ocupación del Espacio Público para la construcción del andén frente al predio con nomenclatura urbana Carrera 29C No. 74A - 16, Urbanización Santa Mónica Oriental de la Localidad de Barrios Unidos.

Que mediante oficio No. 2-2022-01440 del 7 de enero de 2022 se informó a los solicitantes que la solicitud de licencia estaba incompleta y se les requirió para completar la documentación dentro de los 30 días siguientes a la entrega del mencionado oficio, so pena de tener por desistida la solicitud.

Que en el requerimiento se indicó a los interesados que debía allegar: "i) documento que determine la calidad de la actuación como responsable de la solicitud y/o apoderado al señor Fernando Amézquita Aguilar; ii) presentación de la copia del documento de identidad del solicitante y/o apoderado, en este caso como persona natural; iii) documento referido a la descripción del proyecto en la que se detalla la situación urbanística del predio objeto de intervención; iv) planos que contengan el cuadro de áreas que determine metros cuadrados y porcentajes de zonas duras, zonas verdes, cuadro de arborización en el evento de existir, registro fotográfico, planta con la propuesta de intervención a escala legible, totalmente acotada, con las especificaciones de diseño la identificación de los niveles del proyecto, las pendientes generales de la propuesta plenamente georreferenciado; cortes principales del proyecto y la localización en planta de los detalles de diseño y construcción del espacio público en correspondencia con la Cartilla de Andenes - Decreto Distrital 308 de 2018 (formato DWG -Versión 2007, PDFa y SHP); y v) Formulario Único Nacional se encuentre diligenciado los numerales 3. INFORMACIÓN DE VECINOS COLINDANTES y 4. LINDEROS, DIMENSIONES Y ÁREAS (LIOEP), como los numerales 6.1 DOCUMENTOS COMUNES A TODA SOLICITUD y 6.7 DOCUMENTOS ADICIONALES EN LA LIOEP", en los términos del artículo 7 de la Resolución No. 462 de 2017 del Ministerio de Vivienda, Ciudad y Territorio.

Que el oficio No. 2-2022-01440 del 7 de enero de 2022 fue entregado a los interesados el día 11 de enero del año 2022, tal como lo acreditó la Dirección de Recursos Físicos y Gestión Documental - DRFGD de la entidad por medio de la siguiente imagen:

EVITE ENGAÑOS: Todo trámite ante esta entidad es gratuito, excepto los costos de reproducción de documentos. Verifique su respuesta en la página www.sdp.gov.co link "Estado Trámite". Denuncie en la línea 195 opción 1 cualquier irregularidad.

Cra. 30 N° 25 -90
pisos 5, 8,13 / SuperCade piso 2

Archivo Central de la SDP
Cra 21 N°69B-80 ext. 9014-9018

PBX: 335 8000
www.sdp.gov.co
Código Postal: 1113111



ALCALDÍA MAYOR
DE BOGOTÁ D.C.



SECRETARÍA DE
PLANEACIÓN

SECRETARÍA DISTRITAL DE PLANEACIÓN Folios: 8
Anexos: No
No. Radicación: 3-2022-13141 No. Radicado Inicial: 1-2022-00299
No. Proceso: 1869257 Fecha: 2022-04-21 09:48
Tercero: SECRETARIA DISTRITAL DE PLANEACION - SDP
Dep. Radicadora: Subsecretaría de Gestión Corporativa
Clase Doc: Interno Tipo Doc: Acto administrativo Consec:

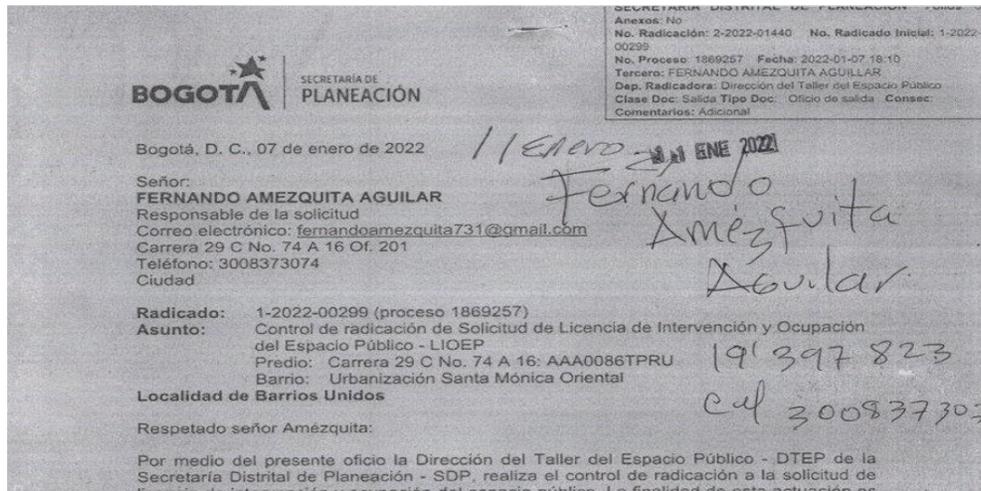


Imagen parcial oficio No. 2-2022-01440 - Fuente: Correo remitido por la DRFGD

Que el requerimiento para la radicación en legal y debida forma de la solicitud de licencia debía cumplir dentro de los 30 días hábiles siguientes a la entrega, es decir entre 12 de enero y el 22 de febrero del año 2022, so pena de entenderse desistida la solicitud.

Que mediante radicado No. 1-2022-07377 del 24 de enero de 2022, la Señora Rosalba Aguilar de Amézquita expresa que: "Por medio de la presenta anexo el PODER autenticado en Notaria y fotocopia de la SRA. ROSALBA AGUILAR DE AMÉZQUITA. Para adelantar el cambio de ZONA verde por una rampa y acceso vehicular (...)."

Que aunque apporto dichos documentos, no presentó la totalidad de la documentación requerida en oficio No. 2-2022-01440 del 7 de enero de 2022 de la Dirección del Taller del Espacio Público de la SDP, de conformidad con lo exigido por el artículo 7 de la Resolución No. 462 de 2017 del Ministerio de Vivienda, Ciudad y Territorio.

Que dentro del plazo establecido para cumplir con la presentación de los documentos requeridos en legal y debida forma, no se realizaron nuevas raditaciones para cumplir con lo solicitado en el oficio No. 2-2022-01440 para dar curso al trámite de solicitud de Licencia de Intervención y Ocupación del Espacio Público.

Que una vez vencido el plazo establecido en artículo 2.2.6.1.2.1.2 del Decreto Nacional 1077 de 2015 para que el solicitante de la Licencia de Intervención y Ocupación del Espacio Público con radicado SDP No. 1-2022-00299 completara la documentación a que hace referencia el oficio SDP No. 2-2022-01440, procede el desistimiento de la solicitud y la orden de archivo.

EVITE ENGAÑOS: Todo trámite ante esta entidad es gratuito, excepto los costos de reproducción de documentos. Verifique su respuesta en la página www.sdp.gov.co link "Estado Trámite". Denuncie en la línea 195 opción 1 cualquier irregularidad.

Cra. 30 N° 25 -90
pisos 5, 8,13 / SuperCade piso 2

Archivo Central de la SDP
Cra 21 N°69B-80 ext. 9014-9018

PBX: 335 8000
www.sdp.gov.co
Código Postal: 1113111



ALCALDÍA MAYOR
DE BOGOTÁ D.C.

Que en la notificación de actos administrativos debe tenerse en cuenta lo dispuesto en el Decreto Legislativo 491 de 2020. El artículo 4 de este acto administrativo dispone:

“Artículo 4. Notificación o comunicación de actos administrativos. Hasta tanto permanezca vigente la Emergencia Sanitaria declarada por el Ministerio de Salud y Protección Social, la notificación o comunicación de los actos administrativos se hará por medios electrónicos. Para el efecto en todo trámite, proceso o procedimiento que se inicie será obligatorio indicar la dirección electrónica para recibir notificaciones, y con la sola radicación se entenderá que se ha dado la autorización.

En relación con las actuaciones administrativas que se encuentren en curso a la expedición del presente Decreto, los administrados deberán indicar a la autoridad competente la dirección electrónica en la cual recibirán notificaciones o comunicaciones. Las autoridades, dentro de los tres (3) días hábiles posteriores a la expedición del presente Decreto, deberán habilitar un buzón de correo electrónico exclusivamente para efectuar las notificaciones o comunicaciones a que se refiere el presente artículo.

El mensaje que se envíe al administrado deberá indicar el acto administrativo que se notifica o comunica, contener copia electrónica del acto administrativo, los recursos que legalmente proceden, las autoridades ante quienes deben interponerse y los plazos para hacerlo. La notificación o comunicación quedará surtida a partir de la fecha y hora en que el administrado acceda al acto administrativo, fecha y hora que deberá certificar la administración.

En el evento en que la notificación o comunicación no pueda hacerse de forma electrónica, se seguirá el procedimiento previsto en los artículos 67 y siguientes de la Ley 1437 de 2011”.
(Subrayado fuera de texto)

Que por medio de la Resolución No. 304 del 22 de febrero del 2022, el Ministerio de Salud y Protección Social, prorrogó la emergencia sanitaria por el coronavirus Covid-19 hasta el 30 de abril de 2022. Por lo tanto, el presente acto administrativo será notificado en los términos y condiciones previstas en el Decreto Nacional 491 de 2020 y lo dispuesto en la Ley 1437 de 2011, Código de Procedimiento Administrativo y de lo Contencioso Administrativo.

Que la gestión fue adelantada por el Señor FERNANDO AMEZQUITA AGUILAR, identificado con cédula de ciudadanía No. 19.397.823 de Bogotá D.C., en calidad de apoderado de la Señora ROSALBA AGUILAR DE AMÉZQUITA, identificada con cédula de ciudadanía No. 20.179.278 de Bogotá D.C. El poder especial incluyó la facultad de adelantar el trámite y recibir notificaciones de la decisión administrativa y en el Formulario Único Nacional de Licencias Urbanísticas aportado dentro del trámite se indicó el correo electrónico fernandoamezquita731@gmail.com.

EVITE ENGAÑOS: Todo trámite ante esta entidad es gratuito, excepto los costos de reproducción de documentos. Verifique su respuesta en la página www.sdp.gov.co link "Estado Trámite". Denuncie en la línea 195 opción 1 cualquier irregularidad.

Cra. 30 N° 25 -90
pisos 5, 8,13 / SuperCade piso 2

Archivo Central de la SDP
Cra 21 N°69B-80 ext. 9014-9018

PBX: 335 8000
www.sdp.gov.co
Código Postal: 1113111



ALCALDÍA MAYOR
DE BOGOTÁ D.C.

Que la modalidad de notificación es electrónica y se hará al correo electrónico señalado con el fin de que la parte solicitante pueda ejercer oportunamente sus derechos por intermedio de su apoderado, que para el caso de recursos deberá ser un profesional del derecho.

En mérito de lo expuesto,

RESUELVE

ARTÍCULO 1°- DECLARAR el desistimiento de la solicitud de Licencia de Intervención y Ocupación del Espacio Público para la construcción del andén frente al predio con nomenclatura urbana Carrera 29C No. 74A - 16, Urbanización Santa Mónica Oriental de la Localidad de Barrios Unidos, presentada mediante el radicado SDP No. 1-2022-00299 del 03 de enero de 2022, por el Señor FERNANDO AMEZQUITA AGUILAR, identificado con cédula de ciudadanía No. 19.397.823 de Bogotá D.C., en calidad de apoderado de la Señora ROSALBA AGUILAR DE AMÉZQUITA, identificada con cédula de ciudadanía No. 20.179.278 de Bogotá D.C.

ARTÍCULO 2. ORDENAR el archivo de la documentación allegada mediante el radicado SDP No. 1-2022-00299 del 03 de enero de 2022 y 1-2022-07377 del 24 de enero de 2022, cuyo expediente contiene ciento diez y seis (116) folios y tres (3) planos.

ARTÍCULO 3°. COMUNICAR al Señor FERNANDO AMEZQUITA AGUILAR, identificado con cédula de ciudadanía No. 19.397.823 de Bogotá D.C., en calidad de apoderado de la Señora ROSALBA AGUILAR DE AMÉZQUITA, identificado con cédula de ciudadanía No. 20.179.278 de Bogotá D.C. que podrá presentar nuevamente la respectiva solicitud con el lleno de los requisitos contenidos en la Resolución 0462 de 2017 del Ministerio de Vivienda, Ciudad y Territorio. La documentación digital aportada por la interesada se encuentra en el Sistema de Información de Procesos Automáticos (SIPA) de la Secretaría Distrital de Planeación, bajo el radicado SDP No. 1-2022-00299 del 03 de enero de 2022; y en el evento de solicitar una nueva Licencia de Intervención y Ocupación del Espacio Público, la interesada podrá solicitar la vinculación de la documentación con los radicados citados.

ARTÍCULO 4°. NOTIFICAR la presente resolución al Señor FERNANDO AMEZQUITA AGUILAR, identificado con cédula de ciudadanía No. 19.397.823 de Bogotá D.C., en calidad de apoderado de la Señora ROSALBA AGUILAR DE AMÉZQUITA, identificado con cédula de ciudadanía No. 20.179.278 de Bogotá D.C. La notificación se hará al correo electrónico fernandoamezquita731@gmail.com, indicado en el Formulario Único Nacional de Licencias Urbanísticas aportado dentro del trámite.

EVITE ENGAÑOS: Todo trámite ante esta entidad es gratuito, excepto los costos de reproducción de documentos. Verifique su respuesta en la página www.sdp.gov.co link "Estado Trámite". Denuncie en la línea 195 opción 1 cualquier irregularidad.

Cra. 30 N° 25 -90
pisos 5, 8,13 / SuperCade piso 2

Archivo Central de la SDP
Cra 21 N°69B-80 ext. 9014-9018

PBX: 335 8000
www.sdp.gov.co
Código Postal: 1113111



ALCALDÍA MAYOR
DE BOGOTÁ D.C.

Artículo 5°- RECURSOS: Contra este acto administrativo, procede el recurso de reposición ante la Subsecretaría de Planeación Territorial el cual deberá interponerse por escrito en el acto de notificación personal o dentro de los diez (10) días hábiles siguientes a la notificación personal, electrónica o por aviso que se realice del acto administrativo, conforme lo establece el artículo 76 de la Ley 1437 de 2011.

ARTÍCULO 6°. COMUNICAR al Alcalde Local y demás entidades que intervinieron en el trámite.

ARTÍCULO 7°. PUBLICAR el presente acto administrativo en la página Web de la Entidad

Dada en Bogotá D.C., a los 21 días del mes de abril de 2022.

NOTIFÍQUESE, PUBLÍQUESE Y CÚMPLASE.



Claudia Andrea Ramirez Montilla
Subsecretaría de Planeación Territorial

Aprobó:	Astrid Zulema Garzón Rojas	Directora Taller del Espacio Público (E)
Revisó:	Carlos Javier Sánchez Diego Fernando Mateus Rueda Angie Fabiana Gamboa Molano	Abg. Dirección del Taller del Espacio Público Arq. Subsecretaría de Planeación Territorial Abg. Subsecretaría de Planeación Territorial
Elaboró:	José Miguel Pérez Mesa	Arq. Profesional Especializado - Dirección del Taller del Espacio Público

EVITE ENGAÑOS: Todo trámite ante esta entidad es gratuito, excepto los costos de reproducción de documentos. Verifique su respuesta en la página www.sdp.gov.co link "Estado Trámite". Denuncie en la línea 195 opción 1 cualquier irregularidad.

Cra. 30 N° 25 -90
pisos 5, 8,13 / SuperCade piso 2

Archivo Central de la SDP
Cra 21 N°69B-80 ext. 9014-9018

PBX: 335 8000
www.sdp.gov.co
Código Postal: 1113111



ALCALDÍA MAYOR
DE BOGOTÁ D.C.

RESOLUCIÓN No. 0595 DE 2022**(22 de Abril de 2022)**

*“Por medio de la cual se declara el **DESISTIMIENTO TÁCITO** del trámite de **regularización** para los elementos que conforman una Estación Radioeléctrica instalada en el Distrito Capital”*

LA SUBSECRETARÍA DE PLANEACIÓN TERRITORIAL

Con fundamento en lo dispuesto en los Decretos Distritales 397 y 472 de 2017, 805 de 2019, el artículo 12 literal h del Decreto Distrital 016 de 2013 y el artículo 2° de la Resolución 0702 del 21 de mayo de 2021, y

CONSIDERANDO

1. Que, el Decreto Nacional 1077 de 2015, *“Por medio del cual se expide el Decreto Único Reglamentario del Sector Vivienda, Ciudad y Territorio”*, compiló las disposiciones contenidas en el Decreto Nacional 1469 de 2010, *“Por el cual se reglamentó las disposiciones relativas a las licencias urbanísticas; al reconocimiento de edificaciones; a la función pública que desempeñan los curadores urbanos y se expidieron otras disposiciones”*.

2. Que, el artículo 12 del Decreto Distrital 016 de 2013 estableció las funciones de la Dirección de Vías, Transporte y Servicios Públicos de la **SECRETARÍA DISTRITAL DE PLANEACIÓN**, estando consignada en el literal h la siguiente: *“Realizar los estudios y trámites administrativos necesarios para la expedición de licencias de instalación de antenas (...)”*.

3. Que, a través del Decreto Distrital 397 de 2017, corregido en el parágrafo 3 del artículo 26 y el artículo 40 por el Decreto Distrital 472 de 2017, fue reglamentado el procedimiento, normas urbanísticas, arquitectónicas y técnicas a tenerse en cuenta para la localización, instalación, regularización y control de Estaciones Radioeléctricas en Bogotá, D.C., a implantarse en las zonas autorizadas por las referidas disposiciones normativas, cuyo Anexo Técnico, *“Manual de Mimetización y*

EVITE ENGAÑOS: Todo trámite ante esta entidad es gratuito, excepto los costos de reproducción de documentos. Verifique su respuesta en la página www.sdp.gov.co link "Estado Trámite". Denuncie en la línea 195 opción 1 cualquier irregularidad.

Cra. 30 N° 25 -90
pisos 5, 8,13 / SuperCade piso 2

Archivo Central de la SDP
Cra 21 N°69B-80 ext. 9014-9018

PBX: 335 8000
www.sdp.gov.co
Código Postal: 1113111



ALCALDÍA MAYOR
DE BOGOTÁ D.C.

Camuflaje de las Estaciones Radioeléctricas para Bogotá Distrito Capital”, hace parte integral de dichas disposiciones normativas.

4. Que, el numeral 4.18 del artículo 4° del Decreto Distrital 397 de 2017 establece que, la factibilidad corresponde a aquella etapa destinada a la *“revisión de componentes urbanísticos, técnicos y jurídicos cuyo resultado es el concepto de viabilidad para la instalación de la Estación Radioeléctrica. El trámite de la factibilidad será requisito previo para la radicación de la solicitud del permiso para su instalación”*, dentro de la cual la Subsecretaría de Planeación Territorial de la **SECRETARÍA DISTRITAL DE PLANEACIÓN**, de conformidad con lo establecido en el artículo 16 *Ibidem*:

“(…) revisará la viabilidad urbanística, técnica y jurídica para la instalación de estaciones radioeléctricas, conforme con lo establecido en los requisitos contemplados en el presente Decreto, en el Manual de Mimetización y Camuflaje de las estaciones radioeléctricas para el Distrito Capital y en la Cartilla de Espacio Público y las normas que la modifiquen, adicionen o sustituyan”.

5. Que, el Parágrafo 1° del artículo 16 *Ibidem*, reguló que, *“El trámite de la factibilidad para la instalación de Estaciones Radioeléctricas será requisito previo para la radicación de la solicitud del permiso para su localización e instalación”*.

6. Que, el permiso de instalación, en los términos del numeral 4.28 del artículo 4° *Ibidem* modificado por el artículo 1° del Decreto Distrital 805 del 2019, constituye un *“acto administrativo expedido por la Secretaría Distrital de Planeación bajo el cual se otorga el permiso para la instalación de la estación radioeléctrica”*, el cual, de conformidad con el inciso 1° del artículo 5° *Ibidem*, se requerirá para la localización e instalación de la respectiva estación radioeléctrica.

7. Que cuando se trate de *“Regularización de estaciones radioeléctricas”*, el permiso de regularización de estaciones radioeléctricas de acuerdo con lo dispuesto en el artículo 41 del Decreto Distrital 397 de 2017, estableció entre otros aspectos:

“(…) Para aquellas Estaciones Radioeléctricas que a la fecha de entrada en vigencia del presente Decreto no cuenten con acto administrativo que permita su localización, los proveedores de redes y servicios de telecomunicaciones deberán proceder a elaborar un inventario de la infraestructura y equipos de

EVITE ENGAÑOS: Todo trámite ante esta entidad es gratuito, excepto los costos de reproducción de documentos. Verifique su respuesta en la página www.sdp.gov.co link "Estado Trámite". Denuncie en la línea 195 opción 1 cualquier irregularidad.

Cra. 30 N° 25 -90
pisos 5, 8,13 / SuperCade piso 2

Archivo Central de la SDP
Cra 21 N°69B-80 ext. 9014-9018

PBX: 335 8000
www.sdp.gov.co
Código Postal: 1113111



ALCALDÍA MAYOR
DE BOGOTÁ D.C.

telecomunicaciones en un término de seis (6) meses contados a partir de la entrada en vigencia del presente Decreto. Vencido este plazo, el proveedor de redes y servicio de telecomunicaciones y/o el proveedor de infraestructura soporte de telecomunicaciones presentará propuesta de regularización.

Además, el proveedor de infraestructura deberá adelantar el trámite de que trata el título IV del presente decreto que corresponde al permiso de instalación de estaciones radioeléctricas, sin exceder el término de tres (3) años, so pena que se ordene el desmonte de la infraestructura instalada sin regularización. (...) negrilla y subrayado fuera del texto original.

Por lo anterior, se deberá cumplir no solo con los requisitos en etapa de factibilidad, sino con el cumplimiento de los requisitos técnicos, jurídicos y arquitectónicos requeridos en la norma Distrital.

8. Que, en virtud del régimen de transición señalado en el artículo 19 numeral 19.3 del Decreto Distrital 805 de 2019 *“Las solicitudes de regularización de estaciones radioeléctricas que al momento de entrada en vigencia del presente Decreto hayan sido reportadas, adelantarán y resolverán el proceso de regularización, continuarán rigiéndose por las normas vigentes para ese momento”*. Por lo anterior, el presente trámite se adelantará de acuerdo con lo dispuesto en el Decreto Distrital 397 de 2017.

9. Que, el artículo 41 del Decreto Distrital 397 del 2017 estableció la fecha de **15 de febrero del 2018** como máxima para el reporte del inventario; sin embargo, la sociedad **ATC SITIOS DE COLOMBIA S.A.S.**, realizó extemporáneamente con radicado N° 1-2018-42871 del 31 de julio de 2018 el reporte de inventario.

10. Que, la sociedad **ATC SITIOS DE COLOMBIA S.A.S.**, identificada con NIT 900.377.163-5 representada legalmente por el señor VICTOR ENRIQUE CUELLAR OLARTE, identificado con la cédula de extranjería No. 1.126.238.818, expedida en Venezuela, mediante escrito con radicado No. 1-2019-73804 de fecha 31 de octubre de 2019, presentó ante la **SECRETARÍA DISTRITAL DE PLANEACIÓN** solicitud de regularización para la ubicación de los elementos que conforman la estación radioeléctrica denominada: **“162863 POSTE PRIMAVERA”**, ubicada en la **CARRERA 38 A BIS A No. 4-61** en la localidad de **PUENTE ARANDA** en la ciudad de Bogotá, D.C., con trámite para espacio considerado **BIEN DE PROPIEDAD PRIVADA**.

EVITE ENGAÑOS: Todo trámite ante esta entidad es gratuito, excepto los costos de reproducción de documentos. Verifique su respuesta en la página www.sdp.gov.co link "Estado Trámite". Denuncie en la línea 195 opción 1 cualquier irregularidad.

Cra. 30 N° 25 -90
pisos 5, 8,13 / SuperCade piso 2

Archivo Central de la SDP
Cra 21 N°69B-80 ext. 9014-9018

PBX: 335 8000
www.sdp.gov.co
Código Postal: 1113111



ALCALDÍA MAYOR
DE BOGOTÁ D.C.

11. Que, la DIRECCIÓN DE VÍAS, TRANSPORTE Y SERVICIOS PÚBLICOS de la **SECRETARÍA DISTRITAL DE PLANEACIÓN** dando aplicación a lo dispuesto en el inciso 2º, artículo 22 del Decreto Distrital 397 de 2017, requirió al interesado por una (1) sola vez bajo el radicado No. **2-2020-64646** del 16 de diciembre del 2020, para que realizara actualizaciones, correcciones o aclaraciones consideradas necesarias para resolver de fondo la solicitud objeto de estudio, y, de conformidad con la norma *ibídem*, la sociedad **ATC SITIOS DE COLOMBIA S.A.S.**, contaba con “(...) *un plazo de treinta (30) días calendario, para dar respuesta, prorrogable a solicitud de parte por quince (15) días calendario adicionales*”.

12. Que, el radicado N° 2-2020-64646 del 16 de diciembre del 2020, fue comunicado por la **SECRETARÍA DISTRITAL DE PLANEACIÓN** al solicitante mediante correo electrónico enviado y recibido a través del buzón del Sistema de Información de Procesos Automáticos -SIPA-, el 16 de diciembre del 2020 y cuyo pantallazo reposa en el expediente, por lo tanto, los términos otorgados en el oficio se contabilizan a partir del día siguiente de recibido; en tal virtud, el término para dar respuesta a los requerimientos establecidos expiró el 17 de enero de 2021; sin embargo; teniendo en cuenta que el 17 de enero de 2021 fue un día feriado, el término se entenderá surtido hasta el primer día hábil siguiente, es decir el 18 de enero de 2021.

13. Que, de acuerdo con lo regulado en la referida disposición, para el caso en estudio, la fecha máxima para atender el requerimiento de actualizaciones, correcciones o aclaraciones era el 18 de enero de 2021. Sin embargo, la sociedad **ATC SITIOS DE COLOMBIA S.A.S.**, no presentó posteriormente la documentación para el análisis del estudio y, una vez realizado el respectivo análisis técnico, arquitectónico y jurídico del expediente, se concluyó que no se ha dado cumplimiento a la totalidad de los requerimientos faltantes.

14. Que, una vez excedido el término legal por parte de la sociedad **ATC SITIOS DE COLOMBIA S.A.S.**, sin haberse obtenido respuesta oportuna al requerimiento anteriormente mencionado, la **SECRETARÍA DISTRITAL DE PLANEACIÓN** procede a dar aplicación a lo dispuesto en el artículo 17 de la Ley 1437 de 2011 (Código de Procedimiento Administrativo y de lo Contencioso Administrativo) que establece en cuanto a peticiones incompletas y desistimiento tácito, lo siguiente:

“(...) Se entenderá que el peticionario ha desistido de su solicitud o de la actuación cuando no satisfaga el requerimiento, salvo que antes de vencer el

EVITE ENGAÑOS: Todo trámite ante esta entidad es gratuito, excepto los costos de reproducción de documentos. Verifique su respuesta en la página www.sdp.gov.co link "Estado Trámite". Denuncie en la línea 195 opción 1 cualquier irregularidad.

Cra. 30 N° 25 -90
pisos 5, 8,13 / SuperCade piso 2

Archivo Central de la SDP
Cra 21 N°69B-80 ext. 9014-9018

PBX: 335 8000
www.sdp.gov.co
Código Postal: 1113111



ALCALDÍA MAYOR
DE BOGOTÁ D.C.

plazo concedido solicite prórroga hasta por un término igual.

Vencidos los términos establecidos en este artículo, sin que el peticionario haya cumplido el requerimiento, la autoridad decretará el desistimiento y el archivo del expediente, mediante acto administrativo motivado, que se notificará personalmente, contra el cual únicamente procede recurso de reposición, sin perjuicio de que la respectiva solicitud pueda ser nuevamente presentada con el lleno de los requisitos legales”.

16. Que, la Subsecretaría de Planeación Territorial de la **SECRETARIA DISTRITAL DE PLANEACIÓN**, fue delegada mediante la Resolución No. 702 del 24 de mayo de 2021, “*Por la cual se modifica parcialmente la Resolución 263 del 12 de febrero de 2021 “Por la cual se delegan unas funciones y se dictan otras disposiciones”*, para expedir los actos administrativos relacionados con la aprobación, negación, modificación, desistimiento, aclaración, corrección y/o prórroga, según corresponda, dentro del trámite y procedimiento de regularización de las estaciones radioeléctricas existentes en Bogotá, D.C., de que trata el Decreto Distrital 397 de 2017 o la norma que lo modifique, complemento o sustituya.

17. Ahora bien, se debe señalar, que una vez sea declarado el DESISTIMIENTO TÁCITO, la sociedad **ATC SITIOS DE COLOMBIA S.A.S.**, no podrá volver a radicar la solicitud de aprobación de la regularización de la estación radioeléctrica denominada “**162863 POSTE PRIMAVERA**”, ubicada en la **CARRERA 38 A BIS A No. 4-61** en la localidad de **PUENTE ARANDA** en la ciudad de Bogotá, D.C., con trámite para espacio considerado **BIEN DE PROPIEDAD PRIVADA**, como quiera que los términos para efectuar el proceso de regularización de la estación radioeléctrica vencieron el 15 de febrero de 2021 y para esta fecha, la solicitud de regularización no fue radicada en la Entidad en legal y debida forma.

18. Que, no obstante, se debe mencionar que podrá presentar en cualquier momento las solicitudes que requiera para obtener concepto de factibilidad y permiso de instalación de nuevas estaciones radioeléctricas, siempre y cuando sean surtidas y aprobadas todas las etapas del procedimiento legal en los términos previstos para tal fin, una vez se acredite el cumplimiento de la totalidad de la documentación requerida por la normatividad Distrital vigente y los requisitos urbanísticos, arquitectónicos, técnicos y jurídicos aplicables para la instalación de estaciones radioeléctricas y de estructuras de soporte de telecomunicaciones

EVITE ENGAÑOS: Todo trámite ante esta entidad es gratuito, excepto los costos de reproducción de documentos. Verifique su respuesta en la página www.sdp.gov.co link “Estado Trámite”. Denuncie en la línea 195 opción 1 cualquier irregularidad.

Cra. 30 N° 25 -90
pisos 5, 8,13 / SuperCade piso 2

Archivo Central de la SDP
Cra 21 N°69B-80 ext. 9014-9018

PBX: 335 8000
www.sdp.gov.co
Código Postal: 1113111



ALCALDÍA MAYOR
DE BOGOTÁ D.C.

19. En concordancia con los motivos expuestos anteriormente, la **SECRETARÍA DISTRITAL DE PLANEACIÓN** procede a decidir acerca de la solicitud del trámite de regularización de dicha infraestructura en los términos del artículo 41 *Ibidem* instalada en **BIEN DE PROPIEDAD PRIVADA**.

En mérito de lo expuesto,

RESUELVE

ARTÍCULO PRIMERO. DECLARAR el DESISTIMIENTO TÁCITO de la actuación administrativa con radicado No. 1-2019-73804 de fecha 31 de octubre de 2019, correspondiente a la solicitud de regularización para la localización de los elementos que conforman la estación radioeléctrica denominada: **“162863 POSTE PRIMAVERA”**, ubicada en la **CARRERA 38 A BIS A No. 4-61** en la localidad de **PUENTE ARANDA** en la ciudad de Bogotá, D.C., con trámite para espacio considerado **BIEN DE PROPIEDAD PRIVADA**, de acuerdo con las razones expuestas en la parte motiva de la presente Resolución.

ARTÍCULO SEGUNDO. NOTIFICAR el contenido de la presente resolución a **MARCELA CALLE RESTREPO**, identificada con la cédula de ciudadanía No. 79.913.360 expedida en Bogotá D.C. en calidad de Representante Legal, de la sociedad **ATC SITIOS DE COLOMBIA S.A.S.**, en la dirección que aparece registrada en el expediente con radicado 1-2019-73804 de fecha 31 de octubre de 2019 o a su apoderado o a quien haga sus veces, en los términos del artículo 67 y siguientes de la Ley 1437 de 2011 o las normas que la reglamenten, sustituyan, modifiquen, adicionen o complementen, indicándole que contra esta decisión únicamente procede RECURSO DE REPOSICIÓN ante la **SUBSECRETARÍA DE PLANEACIÓN TERRITORIAL** de la **SECRETARÍA DISTRITAL DE PLANEACIÓN**, el cual debe ser interpuesto en el acto de la notificación personal o dentro de los diez (10) días hábiles siguientes a esta o a la notificación por aviso, según sea el caso, conforme lo establecido en el artículo 76 y ss de la Ley 1437 de 2011.

Parágrafo. De ser posible este acto administrativo también se notificará de conformidad con lo normado en el artículo 4 del Decreto Nacional 491 de 2020 y la Ley 1437 de 2011 Código de Procedimiento Administrativo y de lo Contencioso

EVITE ENGAÑOS: Todo trámite ante esta entidad es gratuito, excepto los costos de reproducción de documentos. Verifique su respuesta en la página www.sdp.gov.co link "Estado Trámite". Denuncie en la línea 195 opción 1 cualquier irregularidad.

Cra. 30 N° 25 -90
pisos 5, 8,13 / SuperCade piso 2

Archivo Central de la SDP
Cra 21 N°69B-80 ext. 9014-9018

PBX: 335 8000
www.sdp.gov.co
Código Postal: 1113111



ALCALDÍA MAYOR
DE BOGOTÁ D.C.

Administrativo al representante legal de la sociedad **ATC SITIOS DE COLOMBIA S.A.S**, o a su apoderado, sociedad que será notificado a los correos electrónicos ovelasquez@serviciosespeciales.com.co, ingenierosdcs@gmail.com y dconde@serviciosespeciales.com.co que aparecen registrados en el formato con radicado 1-2019-73804 de fecha 31 de octubre de 2019. En caso de llevarse a cabo, la notificación realizada deberá seguir los requerimientos formales establecidos en el mencionado artículo 4 del Decreto Nacional 491 de 2020 y en la ley 1437 de 2011.

ARTÍCULO TERCERO. COMUNICAR. el contenido de la presente Resolución a la **ALCALDÍA PUENTE ARANDA**, para realizar en ejercicio de sus funciones y competencias el respectivo control urbano de conformidad con lo dispuesto en los artículos 41 y 43 del Decreto Distrital 397 de 2017 en concordancia con el numeral 6°, artículo 86 del Decreto Ley 1421 de 1993 -Estatuto Orgánico de Bogotá


ARTÍCULO CUARTO. ORDENAR el archivo de los documentos que reposan en la actuación administrativa con número de radicación 1-2019-73804 de fecha 31 de octubre de 2019.

NOTIFÍQUESE, COMUNÍQUESE, PUBLÍQUESE Y CÚMPLASE

Dada en Bogotá D.C, a los 22 días de abril de 2022.



Claudia Andrea Ramirez Montilla
Subsecretaría de Planeación Territorial

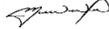Revisó: María Victoria Villamil Páez – Directora de Vías, Transporte y Servicios Públicos. 

Carlos Julián Flórez Bravo Contratista-Abogado DVTSP 
Kevin Francisco Arbeláez Bohórquez, Contratista-Abogado, DVTSP 

Proyectó: Paola Andrea Contreras Velásquez – Abogada Contratista DVSTP 

Responsable del Expediente: Jennifer Taborda - Arquitecta Contratista DVTSP 

Revisó reporte inventario Decretos 397 y 805: Daniel Felipe Duarte Hernández – Contratista Geógrafo 

EVITE ENGAÑOS: Todo trámite ante esta entidad es gratuito, excepto los costos de reproducción de documentos. Verifique su respuesta en la página www.sdp.gov.co link "Estado Trámite". Denuncie en la línea 195 opción 1 cualquier irregularidad.

Cra. 30 N° 25 -90
pisos 5, 8,13 / SuperCade piso 2

Archivo Central de la SDP
Cra 21 N°69B-80 ext. 9014-9018

PBX: 335 8000
www.sdp.gov.co
Código Postal: 1113111



ALCALDÍA MAYOR
DE BOGOTÁ D.C.

RESOLUCIÓN No 0596 DE 2022

(22 de Abril de 2022)

*“Por medio de la cual se declara el **DESISTIMIENTO TÁCITO** del trámite de **regularización** para los elementos que conforman una Estación Radioeléctrica instalada en el Distrito Capital.”*

LA SUBSECRETARÍA DE PLANEACIÓN TERRITORIAL

Con fundamento en lo dispuesto en los Decretos Distritales 397 y 472 de 2017, 805 de 2019, el artículo 12 literal h del Decreto Distrital 016 de 2013 y el artículo 2º de la Resolución 0702 del 21 de mayo de 2021, y,

CONSIDERANDO:

1. Que, el Decreto Nacional 1077 de 2015, *“Por medio del cual se expide el Decreto Único Reglamentario del Sector Vivienda, Ciudad y Territorio”*, compiló las disposiciones contenidas en el Decreto Nacional 1469 de 2010, *“Por el cual se reglamentó las disposiciones relativas a las licencias urbanísticas; al reconocimiento de edificaciones; a la función pública que desempeñan los curadores urbanos y se expidieron otras disposiciones”*.
2. Que, el artículo 12 del Decreto Distrital 016 de 2013 estableció las funciones de la Dirección de Vías, Transporte y Servicios Públicos de la **SECRETARÍA DISTRITAL DE PLANEACIÓN**, estando consignada en el literal h la siguiente: *“Realizar los estudios y trámites administrativos necesarios para la expedición de licencias de instalación de antenas (...)”*.
3. Que, a través del Decreto Distrital 397 de 2017, corregido en el parágrafo 3º del artículo 26 y el artículo 40 por el Decreto Distrital 472 de 2017, fue reglamentado el procedimiento, normas urbanísticas, arquitectónicas y técnicas a tenerse en cuenta para la localización, instalación, regularización y control de Estaciones Radioeléctricas en Bogotá, D.C., a implantarse en las zonas autorizadas por las

EVITE ENGAÑOS: Todo trámite ante esta entidad es gratuito, excepto los costos de reproducción de documentos. Verifique su respuesta en la página www.sdp.gov.co link "Estado Trámite". Denuncie en la línea 195 opción 1 cualquier irregularidad.

Cra. 30 N° 25 -90
pisos 5, 8,13 / SuperCade piso 2

Archivo Central de la SDP
Cra 21 N°69B-80 ext. 9014-9018

PBX: 335 8000
www.sdp.gov.co
Código Postal: 1113111



ALCALDÍA MAYOR
DE BOGOTÁ D.C.

referidas disposiciones normativas, cuyo Anexo Técnico, *“Manual de Mimetización y Camuflaje de las Estaciones Radioeléctricas para Bogotá Distrito Capital”*, hace parte integral de dichas disposiciones normativas.

4. Que, el numeral 4.18 del artículo 4° del Decreto Distrital 397 de 2017 establece que, la factibilidad corresponde a aquella etapa destinada a la *“revisión de componentes urbanísticos, técnicos y jurídicos cuyo resultado es el concepto de viabilidad para la instalación de la Estación Radioeléctrica. El trámite de la factibilidad será requisito previo para la radicación de la solicitud del permiso para su instalación”*, dentro de la cual la Subsecretaría de Planeación Territorial de la **SECRETARÍA DISTRITAL DE PLANEACIÓN**, de conformidad con lo establecido en el artículo 16 *Ibidem*:

“(…) revisará la viabilidad urbanística, técnica y jurídica para la instalación de estaciones radioeléctricas, conforme con lo establecido en los requisitos contemplados en el presente Decreto, en el Manual de Mimetización y Camuflaje de las estaciones radioeléctricas para el Distrito Capital y en la Cartilla de Espacio Público y las normas que la modifiquen, adicionen o sustituyan”.

5. Que, el Parágrafo 1° del artículo 16 *Ibidem*, reguló que, *“El trámite de la factibilidad para la instalación de Estaciones Radioeléctricas será requisito previo para la radicación de la solicitud del permiso para su localización e instalación”*.
6. Que, el permiso de instalación, en los términos del numeral 4.28 del artículo 4° *Ibidem* modificado por el artículo 1° del Decreto Distrital 805 del 2019, constituye un *“acto administrativo expedido por la Secretaría Distrital de Planeación bajo el cual se otorga el permiso para la instalación de la estación radioeléctrica”*, el cual, de conformidad con el inciso 1° del artículo 5° *Ibidem*, se requerirá para la localización e instalación de la respectiva estación radioeléctrica.
7. Que, cuando se trate de *“Regularización de estaciones radioeléctricas”*, el permiso de regularización de estaciones radioeléctricas de acuerdo con lo dispuesto en el artículo 41 del Decreto Distrital 397 de 2017, estableció entre otros aspectos:

“(…) Para aquellas Estaciones Radioeléctricas que a la fecha de entrada en vigencia del presente Decreto no cuenten con acto administrativo que permita su localización, los proveedores de redes y servicios de telecomunicaciones deberán proceder a elaborar un inventario de la infraestructura y equipos de

EVITE ENGAÑOS: Todo trámite ante esta entidad es gratuito, excepto los costos de reproducción de documentos. Verifique su respuesta en la página www.sdp.gov.co link "Estado Trámite". Denuncie en la línea 195 opción 1 cualquier irregularidad.

Cra. 30 N° 25 -90
pisos 5, 8,13 / SuperCade piso 2

Archivo Central de la SDP
Cra 21 N°69B-80 ext. 9014-9018

PBX: 335 8000
www.sdp.gov.co
Código Postal: 1113111



ALCALDÍA MAYOR
DE BOGOTÁ D.C.

telecomunicaciones en un término de seis (6) meses contados a partir de la entrada en vigencia del presente Decreto. Vencido este plazo, el proveedor de redes y servicio de telecomunicaciones y/o el proveedor de infraestructura soporte de telecomunicaciones presentará propuesta de regularización.

Además, el proveedor de infraestructura deberá adelantar el trámite de que trata el título IV del presente decreto que corresponde al permiso de instalación de estaciones radioeléctricas, sin exceder el término de tres (3) años, so pena que se ordene el desmonte de la infraestructura instalada sin regularización. (...)” negrilla y subrayado fuera del texto original.

Por lo anterior, se deberá cumplir no solo con los requisitos en etapa de factibilidad, sino con el cumplimiento de los requisitos técnicos, jurídicos y arquitectónicos requeridos en la norma Distrital.

8. Que, en virtud del régimen de transición señalado en el artículo 19 numeral 19.3 del Decreto Distrital 805 del 2019, que: “Las solicitudes de regularización de estaciones radioeléctricas que al momento de entrada en vigencia del presente Decreto hayan sido reportadas, adelantarán y resolverán el proceso de regularización, continuarán rigiéndose por las normas vigentes para ese momento”. Por lo anterior, el presente trámite se adelantará de acuerdo con lo dispuesto en el Decreto Distrital 397 de 2017.
9. Que, el artículo 41 del Decreto Distrital 397 del 2017 estableció la fecha de **15 de febrero de 2018** como máxima para el reporte del inventario; por consiguiente, la sociedad **ATC SITIOS DE COLOMBIA S.A.S.**, realizó con radicado No. 1-2018-07984 del 15 de febrero de 2018.
10. Que, la sociedad **ATC SITIOS DE COLOMBIA S.A.S.**, identificada con NIT 900.377.163-5, representada legalmente por el señor VICTOR ENRIQUE CUELLAR OLARTE, identificado con la cédula de ciudadanía No. 1.126.238.818, expedida en Venezuela, mediante escrito con radicado No. 1-2019-73791 del 31 de octubre del 2019, presentó ante la **SECRETARÍA DISTRITAL DE PLANEACIÓN**, solicitud de Regularización, para la ubicación de los elementos que conforman la estación radioeléctrica denominada: “**162954 ORQUIDEA II MACRO**”, ubicada en la **CALLE 162 No. 21 - 91** en la localidad de **USAQUÉN**, en la ciudad de Bogotá, D.C., con trámite para espacio considerado **BIEN DE PROPIEDAD PRIVADA**.

EVITE ENGAÑOS: Todo trámite ante esta entidad es gratuito, excepto los costos de reproducción de documentos. Verifique su respuesta en la página www.sdp.gov.co link "Estado Trámite". Denuncie en la línea 195 opción 1 cualquier irregularidad.

Cra. 30 N° 25 -90
pisos 5, 8,13 / SuperCade piso 2

Archivo Central de la SDP
Cra 21 N°69B-80 ext. 9014-9018

PBX: 335 8000
www.sdp.gov.co
Código Postal: 1113111



ALCALDÍA MAYOR
DE BOGOTÁ D.C.

11. Que, la DIRECCIÓN DE VÍAS, TRANSPORTE Y SERVICIOS PÚBLICOS de la **SECRETARÍA DISTRITAL DE PLANEACIÓN** dando aplicación a lo dispuesto en el inciso 2º, artículo 22 del Decreto Distrital 397 de 2017, requirió al interesado por una (1) sola vez bajo el radicado No. 2-2020-64162 del 15 de diciembre de 2020, para que realizara actualizaciones, correcciones o aclaraciones consideradas necesarias para resolver de fondo la solicitud objeto de estudio, y, de conformidad con la norma *ibídem*, la sociedad **ATC SITIOS DE COLOMBIA S.A.S.**, contaba con “(...) un plazo de treinta (30) días calendario, para dar respuesta, prorrogable a solicitud de parte por quince (15) días calendario adicionales”.
12. Que, el radicado N° 2-2020-64162 del 15 de diciembre de 2020, fue comunicado por la **SECRETARÍA DISTRITAL DE PLANEACIÓN** al solicitante mediante correo electrónico enviado y recibido a través del buzón del Sistema de Información de Procesos Automáticos -SIPA-, el 15 de diciembre de 2020 y cuyo pantallazo reposa en el expediente, por tanto, los términos se contabilizan a partir del día siguiente de recibido; en tal virtud, el término para dar respuesta a los requerimientos establecidos expiró el 16 de enero de 2021; sin embargo, teniendo en cuenta que el 16 de enero de 2021 fue un día feriado, el término se entenderá surtido hasta el primer día hábil siguiente, es decir hasta el 18 de enero de 2021
13. Que, de acuerdo con lo regulado en la referida disposición, para el caso en estudio, la fecha máxima para atender el requerimiento de completitud de requisitos era el 18 de enero de 2021. Sin embargo, la sociedad **ATC SITIOS DE COLOMBIA S.A.S.**, no presentó posteriormente la documentación para el análisis del estudio y, una vez realizado el respectivo análisis técnico, arquitectónico y jurídico del expediente, se concluyó que no se ha dado cumplimiento a la totalidad de los requerimientos faltantes.
14. Que, una vez excedido el término legal por parte de la sociedad **ATC SITIOS DE COLOMBIA S.A.S.**, sin haberse obtenido respuesta oportuna al requerimiento anteriormente mencionado, la **SECRETARÍA DISTRITAL DE PLANEACIÓN** se dispone a dar aplicación a lo dispuesto en el artículo 17 de la Ley 1437 de 2011 (Código de Procedimiento Administrativo y de lo Contencioso Administrativo) que establece en cuanto a peticiones incompletas y desistimiento tácito, lo siguiente:

EVITE ENGAÑOS: Todo trámite ante esta entidad es gratuito, excepto los costos de reproducción de documentos. Verifique su respuesta en la página www.sdp.gov.co link "Estado Trámite". Denuncie en la línea 195 opción 1 cualquier irregularidad.

Cra. 30 N° 25 -90
pisos 5, 8,13 / SuperCade piso 2

Archivo Central de la SDP
Cra 21 N°69B-80 ext. 9014-9018

PBX: 335 8000
www.sdp.gov.co
Código Postal: 1113111



ALCALDÍA MAYOR
DE BOGOTÁ D.C.

“(…) Se entenderá que el peticionario ha desistido de su solicitud o de la actuación cuando no satisfaga el requerimiento, salvo que antes de vencer el plazo concedido solicite prórroga hasta por un término igual.

Vencidos los términos establecidos en este artículo, sin que el peticionario haya cumplido el requerimiento, la autoridad decretará el desistimiento y el archivo del expediente, mediante acto administrativo motivado, que se notificará personalmente, contra el cual únicamente procede recurso de reposición, sin perjuicio de que la respectiva solicitud pueda ser nuevamente presentada con el lleno de los requisitos legales”.

15. Que, la Subsecretaría de Planeación Territorial de la **SECRETARÍA DISTRITAL DE PLANEACIÓN**, fue delegada mediante la Resolución No. 702 del 24 de mayo de 2021, “Por la cual se modifica parcialmente la Resolución No. 0263 del 12 de febrero de 2021 “Por la cual se delegan unas funciones y se dictan otras disposiciones”, para expedir los actos administrativos relacionados con la aprobación, negación, modificación, desistimiento, aclaración, corrección y/o prórroga, según corresponda, dentro del trámite y procedimiento de regularización de las estaciones radioeléctricas existentes en Bogotá, D.C., de que trata el Decreto Distrital 397 de 2017 o la norma que lo modifique, complementa o sustituya.
16. Ahora bien, se debe señalar, que una vez sea declarado el **DESISTIMIENTO TÁCITO**, la sociedad **ATC SITIOS DE COLOMBIA S.A.S.**, no podrá volver a radicar la solicitud de aprobación de la regularización de la estación radioeléctrica denominada “**162954 ORQUIDEA II MACRO**”, ubicada en la **CALLE 162 No. 21 - 91** en la localidad de **USAQUÉN**, en la ciudad de Bogotá D.C., con trámite para espacio considerado **BIEN DE PROPIEDAD PRIVADA**, como quiera que los términos para efectuar el proceso de regularización de la estación radioeléctrica vencieron el 15 de febrero de 2021 y para esta fecha, la solicitud de regularización no fue radicada en la Entidad en legal y debida forma.
17. Que, no obstante, se debe mencionar que podrá presentar en cualquier momento las solicitudes que requiera para obtener concepto de factibilidad y permiso de instalación de nuevas estaciones radioeléctricas, siempre y cuando sean surtidas y aprobadas todas las etapas del procedimiento legal en los términos previstos para tal fin, una vez se acredite el cumplimiento de la totalidad de la documentación requerida por la normatividad Distrital vigente y los requisitos urbanísticos,
- EVITE ENGAÑOS:** Todo trámite ante esta entidad es gratuito, excepto los costos de reproducción de documentos. Verifique su respuesta en la página www.sdp.gov.co link “Estado Trámite”. Denuncie en la línea 195 opción 1 cualquier irregularidad.*

Cra. 30 N° 25 -90
pisos 5, 8,13 / SuperCade piso 2

Archivo Central de la SDP
Cra 21 N°69B-80 ext. 9014-9018

PBX: 335 8000
www.sdp.gov.co
Código Postal: 1113111



ALCALDÍA MAYOR
DE BOGOTÁ D.C.

arquitectónicos, técnicos y jurídicos aplicables para la instalación de estaciones radioeléctricas y de estructuras de soporte de telecomunicaciones.

18. En concordancia con los motivos expuestos, la **SECRETARÍA DISTRITAL DE PLANEACIÓN** procede a decidir acerca de la solicitud del trámite de regularización de dicha infraestructura en los términos del artículo 41 *Ibidem* instalada en **BIEN DE PROPIEDAD PRIVADA**.

En mérito de lo expuesto,

RESUELVE

ARTÍCULO PRIMERO. DECLARAR el DESISTIMIENTO TÁCITO de la actuación administrativa con radicado 1-2019-73791 del 31 de octubre del 2019, correspondiente a la solicitud del trámite de regularización para la localización de los elementos que conforman la estación radioeléctrica denominada **“162954 ORQUIDEA II MACRO”**, ubicada en la **CALLE 162 No. 21 - 91** en la localidad de **USAQUÉN**, en la ciudad de Bogotá D.C., con trámite para espacio considerado **BIEN DE PROPIEDAD PRIVADA**, de acuerdo con las razones expuestas en la parte motiva de la presente Resolución.

ARTÍCULO SEGUNDO. NOTIFICAR el contenido de la presente resolución a **MARCELA CALLE RESTREPO**, identificada con la cédula de ciudadanía No. 52.810.498, expedida en Bogotá D.C., en calidad de representante legal de la sociedad **ATC SITIOS DE COLOMBIA S.A.S.**, en la dirección que aparece registrada en el expediente con radicado 1-2019-73791 del 31 de octubre del 2019 o a su apoderado o a quien haga sus veces, en los términos del artículo 67 y siguientes de la Ley 1437 de 2011 o las normas que la reglamenten, sustituyan, modifiquen, adicionen o complementen, indicándole que contra esta decisión únicamente procede RECURSO DE REPOSICIÓN ante la **SUBSECRETARÍA DE PLANEACIÓN TERRITORIAL** de la **SECRETARÍA DISTRITAL DE PLANEACIÓN**, el cual debe ser interpuesto en el acto de la notificación personal o dentro de los diez (10) días hábiles siguientes a esta o a la notificación por aviso, según sea el caso, conforme lo establecido en el artículo 76 y ss de la Ley 1437 de 2011.

Parágrafo. De ser posible este acto administrativo también se notificará de conformidad con lo normado en el artículo 4° del Decreto Nacional 491 de 2020 y la Ley 1437 de 2011 Código de Procedimiento Administrativo y de lo Contencioso

EVITE ENGAÑOS: Todo trámite ante esta entidad es gratuito, excepto los costos de reproducción de documentos. Verifique su respuesta en la página www.sdp.gov.co link "Estado Trámite". Denuncie en la línea 195 opción 1 cualquier irregularidad.

Cra. 30 N° 25 -90
pisos 5, 8,13 / SuperCade piso 2

Archivo Central de la SDP
Cra 21 N°69B-80 ext. 9014-9018

PBX: 335 8000
www.sdp.gov.co
Código Postal: 1113111



ALCALDÍA MAYOR
DE BOGOTÁ D.C.

Administrativo al representante legal de la sociedad **ATC SITIOS DE COLOMBIA S.A.S.**, o a su apoderado, sociedad que será notificada al correo electrónico dconde@serviciosespeciales.com.co que aparece registrado en el formato con radicado 1-2019-73791 del 31 de octubre del 2019 En caso de llevarse a cabo, la notificación realizada deberá seguir los requerimientos formales establecidos en el mencionado artículo 4 del Decreto Nacional 491 de 2020 y en la ley 1437 de 2011.

ARTÍCULO TERCERO. COMUNICAR. el contenido de la presente Resolución a la **ALCALDÍA DE USAQUÉN**, para realizar en ejercicio de sus funciones y competencias el respectivo control urbano de conformidad con lo dispuesto en los artículos 41 y 43 del Decreto Distrital 397 de 2017 en concordancia con el numeral 6º, artículo 86 del Decreto Ley 1421 de 1993 -Estatuto Orgánico de Bogotá

ARTÍCULO CUARTO. ORDENAR el archivo de los documentos que reposan en la actuación administrativa con número de radicación No. 1-2019-73791 del 31 de octubre del 2019.

NOTIFÍQUESE, COMUNÍQUESE, PUBLÍQUESE Y CÚMPLASE.

Dada en Bogotá D.C, a los 22 días del mes de abril de 2022.



Claudia Andrea Ramirez Montilla
Subsecretaría de Planeación Territorial

Revisó: María Victoria Villamil Páez – Directora de Vías, Transporte y Servicios Públicos. 

Carlos Julián Flórez Bravo - Abogado – Contratista – DVTSP 
Kevin Francisco Arbeláez Bohórquez – Abogado - Contratista - DVTSP 

Proyectó: Richard Samuel Ajala Tituaña - Abogado - Contratista - DVSTP 
Responsable del Expediente: Jennifer Tabora Salas - Arquitecta - Contratista DVTSP 
Revisó reporte inventario Decretos Distritales 397 y 805: Daniel Felipe Duarte Hernández – Contratista Geógrafo-DVTSP 

EVITE ENGAÑOS: Todo trámite ante esta entidad es gratuito, excepto los costos de reproducción de documentos. Verifique su respuesta en la página www.sdp.gov.co link "Estado Trámite". Denuncie en la línea 195 opción 1 cualquier irregularidad.

Cra. 30 N° 25 -90
pisos 5, 8,13 / SuperCade piso 2

Archivo Central de la SDP
Cra 21 N°69B-80 ext. 9014-9018

PBX: 335 8000
www.sdp.gov.co
Código Postal: 1113111



ALCALDÍA MAYOR
DE BOGOTÁ D.C.

RESOLUCIÓN No. 0608 DE 2022**(26 de Abril de 2022)**

*“Por medio de la cual se declara el **DESISTIMIENTO TÁCITO** del trámite de **regularización** para los elementos que conforman una Estación Radioeléctrica instalada en el Distrito Capital”*

LA SUBSECRETARÍA DE PLANEACIÓN TERRITORIAL

Con fundamento en lo dispuesto en los Decretos Distritales 397 y 472 de 2017, 805 de 2019, el artículo 12 literal h del Decreto Distrital 016 de 2013 y el artículo 2º de la Resolución 0702 del 21 de mayo de 2021, y

CONSIDERANDO

1. Que, el Decreto Nacional 1077 de 2015, *“Por medio del cual se expide el Decreto Único Reglamentario del Sector Vivienda, Ciudad y Territorio”*, compiló las disposiciones contenidas en el Decreto Nacional 1469 de 2010, *“Por el cual se reglamentó las disposiciones relativas a las licencias urbanísticas; al reconocimiento de edificaciones; a la función pública que desempeñan los curadores urbanos y se expidieron otras disposiciones”*.

2. Que, el artículo 12 del Decreto Distrital 016 de 2013 estableció las funciones de la Dirección de Vías, Transporte y Servicios Públicos de la **SECRETARÍA DISTRITAL DE PLANEACIÓN**, estando consignada en el literal h la siguiente: *“Realizar los estudios y trámites administrativos necesarios para la expedición de licencias de instalación de antenas (...)”*.

3. Que, a través del Decreto Distrital 397 de 2017, corregido en el parágrafo 3º del artículo 26 y el artículo 40 por el Decreto Distrital 472 de 2017, fue reglamentado el procedimiento, normas urbanísticas, arquitectónicas y técnicas a tenerse en cuenta para la localización, instalación, regularización y control de Estaciones Radioeléctricas en Bogotá, D.C., a implantarse en las zonas autorizadas por las referidas disposiciones normativas, cuyo Anexo Técnico, *“Manual de Mimetización y*

EVITE ENGAÑOS: Todo trámite ante esta entidad es gratuito, excepto los costos de reproducción de documentos. Verifique su respuesta en la página www.sdp.gov.co link “Estado Trámite”. Denuncie en la línea 195 opción 1 cualquier irregularidad.

Cra. 30 N° 25 -90
pisos 5, 8,13 / SuperCade piso 2

Archivo Central de la SDP
Cra 21 N°69B-80 ext. 9014-9018

PBX: 335 8000
www.sdp.gov.co
Código Postal: 1113111



ALCALDÍA MAYOR
DE BOGOTÁ D.C.

Camuflaje de las Estaciones Radioeléctricas para Bogotá Distrito Capital”, hace parte integral de dichas disposiciones normativas.

4. Que, el numeral 4.18 del artículo 4° del Decreto Distrital 397 de 2017 establece que, la factibilidad corresponde a aquella etapa destinada a la *“revisión de componentes urbanísticos, técnicos y jurídicos cuyo resultado es el concepto de viabilidad para la instalación de la Estación Radioeléctrica. El trámite de la factibilidad será requisito previo para la radicación de la solicitud del permiso para su instalación”*, dentro de la cual la Subsecretaría de Planeación Territorial de la **SECRETARÍA DISTRITAL DE PLANEACIÓN**, de conformidad con lo establecido en el artículo 16 *Ibidem*:

“(…) revisará la viabilidad urbanística, técnica y jurídica para la instalación de estaciones radioeléctricas, conforme con lo establecido en los requisitos contemplados en el presente Decreto, en el Manual de Mimetización y Camuflaje de las estaciones radioeléctricas para el Distrito Capital y en la Cartilla de Espacio Público y las normas que la modifiquen, adicionen o sustituyan”.

5. Que, el Parágrafo 1° del artículo 16 *Ibidem*, reguló que, *“El trámite de la factibilidad para la instalación de Estaciones Radioeléctricas será requisito previo para la radicación de la solicitud del permiso para su localización e instalación”*.

6. Que, el permiso de instalación, en los términos del numeral 4.28 del artículo 4° *Ibidem* modificado por el artículo 1° del Decreto Distrital 805 del 2019, constituye un *“acto administrativo expedido por la Secretaría Distrital de Planeación bajo el cual se otorga el permiso para la instalación de la estación radioeléctrica”*, el cual, de conformidad con el inciso 1° del artículo 5° *Ibidem*, se requerirá para la localización e instalación de la respectiva estación radioeléctrica.

7. Que cuando se trate de *“Regularización de estaciones radioeléctricas”*, el permiso de regularización de estaciones radioeléctricas de acuerdo con lo dispuesto en el artículo 41 del Decreto Distrital 397 de 2017, estableció entre otros aspectos:

“(…) Para aquellas Estaciones Radioeléctricas que a la fecha de entrada en vigencia del presente Decreto no cuenten con acto administrativo que permita su localización, los proveedores de redes y servicios de telecomunicaciones deberán proceder a elaborar un inventario de la infraestructura y equipos de

EVITE ENGAÑOS: Todo trámite ante esta entidad es gratuito, excepto los costos de reproducción de documentos. Verifique su respuesta en la página www.sdp.gov.co link "Estado Trámite". Denuncie en la línea 195 opción 1 cualquier irregularidad.

Cra. 30 N° 25 -90
pisos 5, 8,13 / SuperCade piso 2

Archivo Central de la SDP
Cra 21 N°69B-80 ext. 9014-9018

PBX: 335 8000
www.sdp.gov.co
Código Postal: 1113111



ALCALDÍA MAYOR
DE BOGOTÁ D.C.

telecomunicaciones en un término de seis (6) meses contados a partir de la entrada en vigencia del presente Decreto. Vencido este plazo, el proveedor de redes y servicio de telecomunicaciones y/o el proveedor de infraestructura soporte de telecomunicaciones presentará propuesta de regularización.

Además, el proveedor de infraestructura deberá adelantar el trámite de que trata el título IV del presente decreto que corresponde al permiso de instalación de estaciones radioeléctricas, sin exceder el término de tres (3) años, so pena que se ordene el desmonte de la infraestructura instalada sin regularización. (...) negrilla y subrayado fuera del texto original.

Por lo anterior, se deberá cumplir no solo con los requisitos en etapa de factibilidad, sino con el cumplimiento de los requisitos técnicos, jurídicos y arquitectónicos requeridos en la norma Distrital.

8. Que, en virtud del régimen de transición señalado en el artículo 19 numeral 19.3 del Decreto Distrital 805 de 2019 *“Las solicitudes de regularización de estaciones radioeléctricas que al momento de entrada en vigencia del presente Decreto hayan sido reportadas, adelantarán y resolverán el proceso de regularización, continuarán rigiéndose por las normas vigentes para ese momento”*. Por lo anterior, el presente trámite se adelantará de acuerdo con lo dispuesto en el Decreto Distrital 397 de 2017.

9. Que, el artículo 41 del Decreto Distrital 397 del 2017 estableció la fecha de **15 de febrero del 2018** como máxima para el reporte del inventario; sin embargo, la sociedad **COMUNICACIÓN CELULAR COMCEL S.A.**, realizó extemporáneamente con radicado 1-2018-44495 del 08 de agosto de 2018 el reporte de inventario.

10. Que, la sociedad **COMUNICACIÓN CELULAR COMCEL S.A.**, identificada con NIT 800.153.993-7 representada legalmente por la señora HILDA MARÍA PARDO HASCHÉ (SUPLENTE), identificada con la cédula de ciudadanía No. 41.662.356, expedida en Bogotá D.C, mediante escrito con radicado No. 1-2021-112755 de fecha 26 de noviembre de 2021, presentó ante la **SECRETARÍA DISTRITAL DE PLANEACIÓN** solicitud de regularización para la ubicación de los elementos que conforman la estación radioeléctrica denominada: **“BOG.CABRERA-3”**, ubicada en la **CARRERA 9A N° 91-10** en la localidad de **CHAPINERO** en la ciudad de Bogotá, D.C., con trámite para espacio considerado **BIEN DE PROPIEDAD PRIVADA**.

EVITE ENGAÑOS: Todo trámite ante esta entidad es gratuito, excepto los costos de reproducción de documentos. Verifique su respuesta en la página www.sdp.gov.co link "Estado Trámite". Denuncie en la línea 195 opción 1 cualquier irregularidad.

Cra. 30 N° 25 -90
pisos 5, 8,13 / SuperCade piso 2

Archivo Central de la SDP
Cra 21 N°69B-80 ext. 9014-9018

PBX: 335 8000
www.sdp.gov.co
Código Postal: 1113111



ALCALDÍA MAYOR
DE BOGOTÁ D.C.

11. Que, la **SECRETARÍA DISTRITAL DE PLANEACIÓN**, mediante radicado 2-2021-109737 del 01 de diciembre de 2021, requirió a la empresa solicitante de conformidad con lo dispuesto en el artículo 21 de la norma *ibídem*, los “*Requerimientos para completar documentos dentro de la etapa previa denominada “Factibilidad para la instalación de elementos que conforman una estación radioeléctrica”*”.

12. Que, el radicado N° 2-2021-109737 del 01 de diciembre de 2021, fue comunicado por la **SECRETARÍA DISTRITAL DE PLANEACIÓN** al solicitante mediante correo electrónico enviado y recibido a través del buzón del Sistema de Información de Procesos Automáticos -SIPA-, el 01 de diciembre de 2021 y cuyo pantallazo reposa en el expediente, por lo tanto, los términos se contabilizan el día de recibido; en tal virtud, el término para dar respuesta a los requerimientos establecidos expiraba el 01 de enero de 2022, sin embargo; teniendo en cuenta que el 01 de enero de 2022 fue un día feriado, el término se entenderá surtido hasta el primer día hábil siguiente, es decir hasta el 03 de enero de 2022.

13. Que, la sociedad **COMUNICACIÓN CELULAR COMCEL S.A.**, presentó con radicado 1-2022-00935 del 05 de enero de 2022 solicitud de “*(...) prórroga para completar documentación de debida forma de los siguientes sitios: 1-2021-112755 BOG.CABRERA-3.*”. Por lo anterior, la **DIRECCIÓN DE VÍAS, TRANSPORTE Y SERVICIOS PÚBLICOS** mediante radicado 2-2022-02508 del 12 de enero de 2022 niega la prórroga, debido a que la solicitud fue realizada de forma extemporánea.

14. Que, la sociedad **COMUNICACIÓN CELULAR COMCEL S.A.**, no presentó posteriormente la documentación para el análisis del estudio; y, una vez realizado el respectivo análisis técnico, arquitectónico y jurídico del expediente, se pudo concluir que no se ha dado cumplimiento a la totalidad de los requerimientos faltantes según el Anexo No. 1-G del formulario M-FO-014, específicamente los siguientes:

REVISIÓN DOCUMENTAL		SI	NO	N/A
A	Componente Urbanístico y Arquitectónico			
1.	Formulario M-FO-014 debidamente diligenciado (última versión)		X	
2.	Copia del documento de identificación del solicitante	X		

EVITE ENGAÑOS: Todo trámite ante esta entidad es gratuito, excepto los costos de reproducción de documentos. Verifique su respuesta en la página www.sdp.gov.co link "Estado Trámite". Denuncie en la línea 195 opción 1 cualquier irregularidad.

Cra. 30 N° 25 -90
pisos 5, 8,13 / SuperCade piso 2

Archivo Central de la SDP
Cra 21 N°69B-80 ext. 9014-9018

PBX: 335 8000
www.sdp.gov.co
Código Postal: 1113111



ALCALDÍA MAYOR
DE BOGOTÁ D.C.

3.	Certificado de Tradición y Matricula Inmobiliaria vigente inmueble – Expedido por la Oficina de Registro de Instrumentos Públicos o RUPI (Registro Único de Patrimonio Inmobiliario)		X	
4.	Certificación sobre dominio, destino y uso de propiedad inmobiliaria distrital (En caso de bienes de uso público, expedido por el DADEP, IDU y/o IDRD).			X
5.	Plano Urbanístico o Topográfico		X	
6.	Manzana Catastral		X	
7.	Certificado de Nomenclatura vigente	X		
8.	Planos Urbanísticos, Arquitectónicos, Técnicos de la propuesta y de Mimetización	X		
9.	Planos y Licencia de Construcción en cualquiera de las Modalidades.		X	
10.	Estudio de cartografía y georreferenciación, levantamiento topográfico georreferenciado con precisión submétrica del predio			X
11.	Propuesta de Mimetización		X	
12.	Matriz de Evaluación de Impacto de Estaciones a nivel de piso, sobre cubierta o en espacio público.	X		
13.	Concepto favorable IDPC o Ministerio de Cultura (para inmuebles declarados Bien de Interés Cultural, Distrital y Nacional)			X
B	Componente Técnico			
B.1	Estaciones a Nivel del Terreno			
1.	Estudio de Suelos (incluye acta de responsabilidad)			X
2.	Estudio Estructural de la Cimentación (incluye acta de responsabilidad y plano estructural de la cimentación)			X
3.	Estudio estructural de la torre, monopolo ó mástil (Incluye acta de responsabilidad y plano estructural)			X
4.	Estudio estructural de anclajes (Incluye acta de responsabilidad y plano de anclajes)			X
5.	Estudio estructural plataforma de soporte equipos sobre terreno (Incluye acta de responsabilidad y plano estructural de plataforma)			X
6.	Estudio Estructural Elementos de la Mimetización (Anexar plano estructural de detalle de anclajes).			X
B.2	Estaciones Sobre Edificación.			
1.	Evaluación Estructural de Cargas sobre la Edificación (incluye acta de responsabilidad)	X		

EVITE ENGAÑOS: Todo trámite ante esta entidad es gratuito, excepto los costos de reproducción de documentos. Verifique su respuesta en la página www.sdp.gov.co link "Estado Trámite". Denuncie en la línea 195 opción 1 cualquier irregularidad.

Cra. 30 N° 25 -90
pisos 5, 8,13 / SuperCade piso 2

Archivo Central de la SDP
Cra 21 N°69B-80 ext. 9014-9018

PBX: 335 8000
www.sdp.gov.co
Código Postal: 1113111



**ALCALDÍA MAYOR
DE BOGOTÁ D.C.**

*Este documento es una versión impresa del original que fue generado digitalmente.
Es válido legalmente al amparo del artículo 12 del Decreto 2150 de 1995 y del artículo 7° de la Ley 527 de 1999.*

2.	Estudio estructural de la torre, monopolo o mástil (Incluye acta de responsabilidad y plano estructural)	X		
3.	Estudio Estructural de la Plataforma de soporte de los Equipos (incluye acta de responsabilidad y plano estructural)	X		
4.	Estudio estructural de anclajes (Incluye acta de responsabilidad y plano de anclajes)	X		
5.	Estudio Estructural Elementos de la Mimetización (Anexar plano estructural de detalle de anclajes).	X		
B.3 Estaciones en Espacio Público				
1.	Estudio de Suelos (incluye acta de responsabilidad)			X
2.	Estudio Estructural de la Cimentación (Incluye acta de responsabilidad y plano estructural de la cimentación)			X
3.	Estudio estructural de la torre, monopolo o mástil (Incluye acta de responsabilidad y plano estructural)			X
4.	Estudio estructural de anclajes (Incluye acta de responsabilidad y plano de anclajes)			X
5.	Estudio estructural plataforma soporte de equipos sobre terreno (Incluye acta de responsabilidad y plano estructural de plataforma)			X
6.	Estudio Estructural Elementos de la Mimetización (Anexar plano estructural de detalle de anclajes).			X
C Componente Jurídico				
1.	Certificado de Personería Jurídica y Representación Legal (Si la instalación es sobre terraza)	X		
2.	Copia Certificado de Existencia y Representación legal o documento que acredite la existencia de la entidad solicitante	X		
3.	Poder(es) o autorización(es) debidamente otorgado por el Representante Legal	X		
4.	Poder (es) otorgado al solicitante por propietario o representante legal del predio, para adelantar trámites ante la SDP.	X		
5.	Copia Acta de asamblea si es propiedad horizontal	X		
6.	Copia de la Comunicación a Vecinos Colindantes de la solicitud de permiso para instalación de estación radioeléctrica, (Constancia de la notificación recibida por correo certificado a vecinos).			X
7.	Copia de la Publicación de solicitud de permiso para instalación de estación radioeléctrica, en diario de amplia circulación.			X
D Información en Medio Magnético (Escanear toda la carpeta con documentos, planos, anexos y entregar en medio magnético)				

EVITE ENGAÑOS: Todo trámite ante esta entidad es gratuito, excepto los costos de reproducción de documentos. Verifique su respuesta en la página www.sdp.gov.co link "Estado Trámite". Denuncie en la línea 195 opción 1 cualquier irregularidad.

Cra. 30 N° 25 -90
pisos 5, 8,13 / SuperCade piso 2

Archivo Central de la SDP
Cra 21 N°69B-80 ext. 9014-9018

PBX: 335 8000
www.sdp.gov.co
Código Postal: 1113111



ALCALDÍA MAYOR
DE BOGOTÁ D.C.

Este documento es una versión impresa del original que fue generado digitalmente.
Es válido legalmente al amparo del artículo 12 del Decreto 2150 de 1995 y del artículo 7° de la Ley 527 de 1999.

15. Que, de acuerdo con lo regulado en la referida disposición, para el caso en estudio, la fecha máxima para atender el requerimiento de completitud de requisitos era el 03 de enero de 2022. Sin embargo, el solicitante no presentó dentro de los términos legales la documentación para el análisis del estudio y, una vez realizado el respectivo análisis técnico, arquitectónico y jurídico del expediente, se concluyó que no se ha dado cumplimiento a la totalidad de los requerimientos faltantes.

16. Que, una vez excedido el término legal por parte de la sociedad **COMUNICACIÓN CELULAR COMCEL S.A.**, sin haberse obtenido respuesta oportuna al requerimiento anteriormente mencionado, la **SECRETARÍA DISTRITAL DE PLANEACIÓN** se dispone a dar aplicación a lo dispuesto en el artículo 17 de la Ley 1437 de 2011 (Código de Procedimiento Administrativo y de lo Contencioso Administrativo) establece lo siguiente en cuanto a peticiones incompletas y desistimiento tácito:

“(…) Se entenderá que el peticionario ha desistido de su solicitud o de la actuación cuando no satisfaga el requerimiento, salvo que antes de vencer el plazo concedido solicite prórroga hasta por un término igual.

Vencidos los términos establecidos en este artículo, sin que el peticionario haya cumplido el requerimiento, la autoridad decretará el desistimiento y el archivo del expediente, mediante acto administrativo motivado, que se notificará personalmente, contra el cual únicamente procede recurso de reposición, sin perjuicio de que la respectiva solicitud pueda ser nuevamente presentada con el lleno de los requisitos legales”.

21. Que, la Subsecretaría de Planeación Territorial de la **SECRETARÍA DISTRITAL DE PLANEACIÓN**, fue delegada mediante la Resolución No. 702 del 24 de mayo de 2021, “Por la cual se modifica parcialmente la Resolución 263 del 12 de febrero de 2021 “Por la cual se delegan unas funciones y se dictan otras disposiciones”, para expedir los actos administrativos relacionados con la aprobación, negación, modificación, desistimiento, aclaración, corrección y/o prórroga, según corresponda, dentro del trámite y procedimiento de regularización de las estaciones radioeléctricas existentes en Bogotá, D.C., de que trata el Decreto Distrital 397 de 2017 o la norma que lo modifique, complementa o sustituya.

22. Ahora bien, se debe señalar, que una vez sea declarado el **DESISTIMIENTO TÁCITO**, la sociedad **COMUNICACIÓN CELULAR COMCEL S.A.**, no podrá volver

EVITE ENGAÑOS: Todo trámite ante esta entidad es gratuito, excepto los costos de reproducción de documentos. Verifique su respuesta en la página www.sdp.gov.co link “Estado Trámite”. Denuncie en la línea 195 opción 1 cualquier irregularidad.

Cra. 30 N° 25 -90
pisos 5, 8,13 / SuperCade piso 2

Archivo Central de la SDP
Cra 21 N°69B-80 ext. 9014-9018

PBX: 335 8000
www.sdp.gov.co
Código Postal: 1113111



ALCALDÍA MAYOR
DE BOGOTÁ D.C.

a radicar la solicitud de aprobación de la regularización de la estación radioeléctrica denominada "**BOG.CABRERA-3**", ubicada en la **CARRERA 9A N° 91-10** en la localidad de **CHAPINERO** en la ciudad de Bogotá, D.C., con trámite para espacio considerado **BIEN DE PROPIEDAD PRIVADA**, como quiera que los términos para efectuar el proceso de regularización de la estación radioeléctrica vencieron el 15 de febrero de 2021 y para esta fecha, la solicitud de regularización no fue radicada en la Entidad en legal y debida forma.

23. Que, no obstante, se debe mencionar que podrá presentar en cualquier momento las solicitudes que requiera para obtener concepto de factibilidad y permiso de instalación de nuevas estaciones radioeléctricas, siempre y cuando sean surtidas y aprobadas todas las etapas del procedimiento legal en los términos previstos para tal fin, una vez se acredite el cumplimiento de la totalidad de la documentación requerida por la normatividad Distrital vigente y los requisitos urbanísticos, arquitectónicos, técnicos y jurídicos aplicables para la instalación de estaciones radioeléctricas y de estructuras de soporte de telecomunicaciones

24. En concordancia con los motivos expuestos anteriormente, la **SECRETARÍA DISTRITAL DE PLANEACIÓN** procede a decidir acerca de la solicitud del trámite de regularización de dicha infraestructura en los términos del artículo 41 *Ibidem* instalada en **BIEN DE PROPIEDAD PRIVADA**.

En mérito de lo expuesto,

RESUELVE

ARTÍCULO PRIMERO. DECLARAR el DESISTIMIENTO TÁCITO de la actuación administrativa con radicado No. 1-2021-112755 de fecha 26 de noviembre de 2021, correspondiente a la solicitud de regularización para la localización de los elementos que conforman la estación radioeléctrica denominada: "**BOG.CABRERA-3**", ubicada en la **CARRERA 9A N° 91-10** en la localidad de **CHAPINERO** en la ciudad de Bogotá, D.C., con trámite para espacio considerado **BIEN DE PROPIEDAD PRIVADA**, de acuerdo con las razones expuestas en la parte motiva de la presente Resolución.

EVITE ENGAÑOS: Todo trámite ante esta entidad es gratuito, excepto los costos de reproducción de documentos. Verifique su respuesta en la página www.sdp.gov.co link "Estado Trámite". Denuncie en la línea 195 opción 1 cualquier irregularidad.

Cra. 30 N° 25 -90
pisos 5, 8,13 / SuperCade piso 2

Archivo Central de la SDP
Cra 21 N°69B-80 ext. 9014-9018

PBX: 335 8000
www.sdp.gov.co
Código Postal: 1113111



ALCALDÍA MAYOR
DE BOGOTÁ D.C.

ARTÍCULO SEGUNDO. NOTIFICAR el contenido de la presente resolución a HILDA MARÍA PARDO HASCHE (SUPLENTE), identificada con la cédula de ciudadanía 41.662.356, expedida en Bogotá D.C. en calidad de representante legal de la sociedad **COMUNICACIÓN CELULAR COMCEL S.A.**, en la dirección que aparece registrada en el expediente con radicado 1-2021-112755 de fecha 26 de noviembre de 2021 o a su apoderado o a quien haga sus veces, en los términos del artículo 67 y siguientes de la Ley 1437 de 2011 o las normas que la reglamenten, sustituyan, modifiquen, adicionen o complementen, indicándole que contra esta decisión únicamente procede RECURSO DE REPOSICIÓN ante la **SUBSECRETARÍA DE PLANEACIÓN TERRITORIAL** de la **SECRETARÍA DISTRITAL DE PLANEACIÓN**, el cual debe ser interpuesto en el acto de la notificación personal o dentro de los diez (10) días hábiles siguientes a esta o a la notificación por aviso, según sea el caso, conforme lo establecido en el artículo 76 y ss de la Ley 1437 de 2011.

Parágrafo. De ser posible este acto administrativo también se notificará de conformidad con lo normado en el artículo 4 del Decreto Nacional 491 de 2020 y la Ley 1437 de 2011 Código de Procedimiento Administrativo y de lo Contencioso Administrativo al representante legal de la sociedad **COMUNICACIÓN CELULAR COMCEL S.A.**, o a su apoderado, sociedad que será notificada a los correos electrónicos proyctocomcel@vallascar.com y tramites@vallascar.com que aparecen registrados en el formato con radicado 1-2021-112755 de fecha 26 de noviembre de 2021. En caso de llevarse a cabo, la notificación realizada deberá seguir los requerimientos formales establecidos en el mencionado artículo 4 del Decreto Nacional 491 de 2020 y en la ley 1437 de 2011.

ARTÍCULO TERCERO. COMUNICAR. el contenido de la presente Resolución a la **ALCALDÍA CHAPINERO**, para realizar en ejercicio de sus funciones y competencias el respectivo control urbano de conformidad con lo dispuesto en los artículos 41 y 43 del Decreto Distrital 397 de 2017 en concordancia con el numeral 6º, artículo 86 del Decreto Ley 1421 de 1993 -Estatuto Orgánico de Bogotá

ARTÍCULO CUARTO. ORDENAR el archivo de los documentos que reposan en la actuación administrativa con número de radicación 1-2021-112755 de fecha 26 de noviembre de 2021

NOTIFÍQUESE, COMUNÍQUESE, PUBLÍQUESE Y CÚMPLASE

EVITE ENGAÑOS: Todo trámite ante esta entidad es gratuito, excepto los costos de reproducción de documentos. Verifique su respuesta en la página www.sdp.gov.co link "Estado Trámite". Denuncie en la línea 195 opción 1 cualquier irregularidad.

Cra. 30 N° 25 -90
pisos 5, 8,13 / SuperCade piso 2

Archivo Central de la SDP
Cra 21 N°69B-80 ext. 9014-9018

PBX: 335 8000
www.sdp.gov.co
Código Postal: 1113111



ALCALDÍA MAYOR
DE BOGOTÁ D.C.

*Este documento es una versión impresa del original que fue generado digitalmente.
Es válido legalmente al amparo del artículo 12 del Decreto 2150 de 1995 y del artículo 7° de la Ley 527 de 1999.*



SECRETARÍA DE
PLANEACIÓN

SECRETARÍA DISTRITAL DE PLANEACIÓN Folios: 10
Anexos: No
No. Radicación: 3-2022-13475 No. Radicado Inicial: 1-2021-22386
No. Proceso: 1929582 Fecha: 2022-04-26 12:25
Tercero: INVERSIONES VALLASCAR S.A.
Dep. Radicadora: Subsecretaría de Gestión Corporativa
Clase Doc: Interno Tipo Doc: Acto administrativo Consec:

Dada en Bogotá D.C, a los 26 días de abril de 2022.

Claudia Andrea Ramirez Montilla
Subsecretaría de Planeación Territorial

Revisó: Martha Lucía Gutiérrez Sánchez – Directora (e) de Vías, Transporte y Servicios Públicos

Carlos Julián Flórez Bravo Contratista-Abogado DVTSP

Kevin Francisco Arbeláez Bohórquez, Contratista-Abogado, DVTSP

Proyectó: Stefanny Brigitte Uribe Pineda – Abogada Contratista DVSTP

Responsable del Expediente: Paola Andrea Gámez Tabimba - Ingeniera DVTSP

Revisó reporte inventario Decretos 397 y 805: Daniel Felipe Duarte Hernández – Contratista Geógrafo- DVTSP

EVITE ENGAÑOS: Todo trámite ante esta entidad es gratuito, excepto los costos de reproducción de documentos. Verifique su respuesta en la página www.sdp.gov.co link "Estado Trámite". Denuncie en la línea 195 opción 1 cualquier irregularidad.

Cra. 30 N° 25 -90
pisos 5, 8,13 / SuperCade piso 2

Archivo Central de la SDP
Cra 21 N°69B-80 ext. 9014-9018

PBX: 335 8000
www.sdp.gov.co
Código Postal: 1113111



ALCALDÍA MAYOR
DE BOGOTÁ D.C.

*Este documento es una versión impresa del original que fue generado digitalmente.
Es válido legalmente al amparo del artículo 12 del Decreto 2150 de 1995 y del artículo 7° de la Ley 527 de 1999.*

RESOLUCIÓN No. 0609 DE 2022**(26 de Abril de 2022)**

*“Por medio de la cual se declara el **DESISTIMIENTO TÁCITO** del trámite de **regularización** para los elementos que conforman una Estación Radioeléctrica instalada en el Distrito Capital.”*

LA SUBSECRETARÍA DE PLANEACIÓN TERRITORIAL

Con fundamento en lo dispuesto en los Decretos Distritales 397 y 472 de 2017, 805 de 2019, el artículo 12 literal h del Decreto Distrital 016 de 2013 y el artículo 2º de la Resolución 0702 del 21 de mayo de 2021, y,

CONSIDERANDO:

1. Que, el Decreto Nacional 1077 de 2015, *“Por medio del cual se expide el Decreto Único Reglamentario del Sector Vivienda, Ciudad y Territorio”*, compiló las disposiciones contenidas en el Decreto Nacional 1469 de 2010, *“Por el cual se reglamentó las disposiciones relativas a las licencias urbanísticas; al reconocimiento de edificaciones; a la función pública que desempeñan los curadores urbanos y se expidieron otras disposiciones”*.
2. Que, el artículo 12 del Decreto Distrital 016 de 2013 estableció las funciones de la Dirección de Vías, Transporte y Servicios Públicos de la **SECRETARÍA DISTRITAL DE PLANEACIÓN**, estando consignada en el literal h la siguiente: *“Realizar los estudios y trámites administrativos necesarios para la expedición de licencias de instalación de antenas (...)”*.
3. Que, a través del Decreto Distrital 397 de 2017, corregido en el párrafo 3º del artículo 26 y el artículo 40 por el Decreto Distrital 472 de 2017, fue reglamentado el procedimiento, normas urbanísticas, arquitectónicas y técnicas a tenerse en cuenta para la localización, instalación, regularización y control de Estaciones

EVITE ENGAÑOS: Todo trámite ante esta entidad es gratuito, excepto los costos de reproducción de documentos. Verifique su respuesta en la página www.sdp.gov.co link "Estado Trámite". Denuncie en la línea 195 opción 1 cualquier irregularidad.

Cra. 30 N° 25 -90
pisos 5, 8,13 / SuperCade piso 2

Archivo Central de la SDP
Cra 21 N°69B-80 ext. 9014-9018

PBX: 335 8000
www.sdp.gov.co
Código Postal: 1113111



ALCALDÍA MAYOR
DE BOGOTÁ D.C.

Radioeléctricas en Bogotá, D.C., a implantarse en las zonas autorizadas por las referidas disposiciones normativas, cuyo Anexo Técnico, *“Manual de Mimetización y Camuflaje de las Estaciones Radioeléctricas para Bogotá Distrito Capital”*, hace parte integral de dichas disposiciones normativas.

4. Que, el numeral 4.18 del artículo 4º del Decreto Distrital 397 de 2017 establece que la factibilidad corresponde a aquella etapa destinada a la *“revisión de componentes urbanísticos, técnicos y jurídicos cuyo resultado es el concepto de viabilidad para la instalación de la Estación Radioeléctrica. El trámite de la factibilidad será requisito previo para la radicación de la solicitud del permiso para su instalación”*, dentro de la cual la Subsecretaría de Planeación Territorial de la **SECRETARÍA DISTRITAL DE PLANEACIÓN**, de conformidad con lo establecido en el artículo 16 *Ibidem*:

“(…) revisará la viabilidad urbanística, técnica y jurídica para la instalación de estaciones radioeléctricas, conforme con lo establecido en los requisitos contemplados en el presente Decreto, en el Manual de Mimetización y Camuflaje de las estaciones radioeléctricas para el Distrito Capital y en la Cartilla de Espacio Público y las normas que la modifiquen, adicionen o sustituyan”.

5. Que, el Parágrafo 1º del artículo 16 *Ibidem*, reguló que, *“El trámite de la factibilidad para la instalación de Estaciones Radioeléctricas será requisito previo para la radicación de la solicitud del permiso para su localización e instalación”*.
6. Que, el permiso de instalación, en los términos del numeral 4.28 del artículo 4º *Ibidem* modificado por el artículo 1º del Decreto Distrital 805 del 2019, constituye un *“acto administrativo expedido por la Secretaría Distrital de Planeación bajo el cual se otorga el permiso para la instalación de la estación radioeléctrica”*, el cual, de conformidad con el inciso 1º del artículo 5º *Ibidem*, se requerirá para la localización e instalación de la respectiva estación radioeléctrica.
7. Que, cuando se trate de *“Regularización de estaciones radioeléctricas”*, el permiso de regularización de estaciones radioeléctricas de acuerdo con lo dispuesto en el artículo 41 del Decreto Distrital 397 de 2017, estableció entre otros aspectos:

“(…) Para aquellas Estaciones Radioeléctricas que a la fecha de entrada en vigencia del presente Decreto no cuenten con acto administrativo que permita su localización, los proveedores de redes y servicios de telecomunicaciones

EVITE ENGAÑOS: Todo trámite ante esta entidad es gratuito, excepto los costos de reproducción de documentos. Verifique su respuesta en la página www.sdp.gov.co link “Estado Trámite”. Denuncie en la línea 195 opción 1 cualquier irregularidad.

Cra. 30 N° 25 -90
pisos 5, 8,13 / SuperCade piso 2

Archivo Central de la SDP
Cra 21 N°69B-80 ext. 9014-9018

PBX: 335 8000
www.sdp.gov.co
Código Postal: 1113111



ALCALDÍA MAYOR
DE BOGOTÁ D.C.

deberán proceder a elaborar un inventario de la infraestructura y equipos de telecomunicaciones en un término de seis (6) meses contados a partir de la entrada en vigencia del presente Decreto. Vencido este plazo, el proveedor de redes y servicio de telecomunicaciones y/o el proveedor de infraestructura soporte de telecomunicaciones presentará propuesta de regularización.

Además, el proveedor de infraestructura deberá adelantar el trámite de que trata el título IV del presente decreto que corresponde al permiso de instalación de estaciones radioeléctricas, sin exceder el término de tres (3) años, so pena que se ordene el desmonte de la infraestructura instalada sin regularización. (...)” negrilla y subrayado fuera del texto original.

Por lo anterior, se deberá cumplir no solo con los requisitos en etapa de factibilidad, sino con el cumplimiento de los requisitos técnicos, jurídicos y arquitectónicos requeridos en la norma Distrital.

8. Que, en virtud del régimen de transición señalado en el artículo 19 numeral 19.3 del Decreto Distrital 805 de 2019 “*Las solicitudes de regularización de estaciones radioeléctricas que al momento de entrada en vigencia del presente Decreto hayan sido reportadas, adelantarán y resolverán el proceso de regularización, continuarán rigiéndose por las normas vigentes para ese momento*”. Por lo anterior, el presente trámite se adelantará de acuerdo con lo dispuesto en el Decreto Distrital 397 de 2017.
9. Que, el artículo 41 del Decreto Distrital 397 del 2017 estableció la fecha de **15 de febrero del 2018** como máxima para el reporte del inventario; sin embargo, la sociedad **COMUNICACIÓN CELULAR COMCEL S.A.**, realizó extemporáneamente con radicado 1-2018-44495 del 08 de agosto de 2018 el reporte de inventario.
10. Que, la sociedad **COMUNICACIÓN CELULAR COMCEL S.A.**, identificada con NIT 800.153.993-7, representada legalmente por la señora HILDA MARIA PARDO HASCHE (SUPLENTE), identificada con la Cédula de Ciudadanía No. 41.662.356, expedida en Bogotá D.C., mediante escrito con radicado No. 1-2021-119139 del 13 de diciembre de 2021, presentó, ante la **SECRETARÍA DISTRITAL DE PLANEACIÓN**, solicitud de regularización para la ubicación de los elementos que conforman la estación radioeléctrica denominada: “**BOG. CENTRO NARIÑO**”, a localizarse en la **AVENIDA CARRERA 40 N° 22-34** en la localidad de

EVITE ENGAÑOS: Todo trámite ante esta entidad es gratuito, excepto los costos de reproducción de documentos. Verifique su respuesta en la página www.sdp.gov.co link "Estado Trámite". Denuncie en la línea 195 opción 1 cualquier irregularidad.

Cra. 30 N° 25 -90
pisos 5, 8,13 / SuperCade piso 2

Archivo Central de la SDP
Cra 21 N°69B-80 ext. 9014-9018

PBX: 335 8000
www.sdp.gov.co
Código Postal: 1113111



ALCALDÍA MAYOR
DE BOGOTÁ D.C.

TEUSAQUILLO, en la ciudad de Bogotá, D.C., con trámite para espacio considerado **BIEN DE PROPIEDAD PRIVADA**.

11. Que, la **SECRETARÍA DISTRITAL DE PLANEACIÓN** mediante radicado 2-2021-114881 del 16 de diciembre de 2021, requirió a la empresa solicitante de conformidad con lo dispuesto en el artículo 21 de la norma *ibídem*, los “*Requerimientos para completar documentos dentro de la etapa previa denominada “Factibilidad para la instalación de elementos que conforman una estación radioeléctrica”*”.
12. Que, el radicado N°. 2-2021-114881 del 16 de diciembre de 2021, fue comunicado por la **SECRETARÍA DISTRITAL DE PLANEACIÓN** al solicitante mediante correo electrónico enviado y recibido a través del buzón del Sistema de Información de Procesos Automáticos -SIPA-, el 16 de diciembre de 2021 y cuyo pantallazo reposa en el expediente, por lo tanto, los términos se contabilizan el día de recibido; en tal virtud, el término para dar respuesta a los requerimientos establecidos expiraba el 16 de enero de 2022; sin embargo, teniendo en cuenta que el 16 de enero de 2022 fue un día feriado, el término empezó a surtir hasta el primer día hábil siguiente, es decir el 17 de enero de 2022.
13. Que, la sociedad **COMUNICACIÓN CELULAR COMCEL S.A.**, presentó con radicado 1-2022-00935 del 05 de enero de 2022 solicitud de “(...) *prórroga para completar documentación de debida forma de los siguientes sitios: 1-2021-11939 BOG. CENTRO NARIÑO.*”. Por lo anterior, la **DIRECCIÓN DE VÍAS, TRANSPORTE Y SERVICIOS PÚBLICOS** mediante radicado 2-2022-02262 del 12 de enero de 2022 concede la prórroga, ampliando el término para dar respuesta y atender en su totalidad los requerimientos establecidos, hasta el 17 de febrero de 2022.
14. Que, la sociedad **COMUNICACIÓN CELULAR COMCEL S.A.**, presentó mediante radicado 1-2022-16575 del 15 de febrero de 2022, la documentación para el análisis del estudio; y, una vez realizado el respectivo análisis técnico, arquitectónico y jurídico del expediente, se pudo concluir que no dio cumplimiento a la totalidad de los requerimientos faltantes según el Anexo No. 1-G del formulario M-FO-014, específicamente los siguientes:

REVISIÓN DOCUMENTAL		SI	NO	N/A
---------------------	--	----	----	-----

A	Componente Urbanístico y Arquitectónico
---	-----------------------------------------

EVITE ENGAÑOS: Todo trámite ante esta entidad es gratuito, excepto los costos de reproducción de documentos. Verifique su respuesta en la página www.sdp.gov.co link “Estado Trámite”. Denuncie en la línea 195 opción 1 cualquier irregularidad.

Cra. 30 N° 25 -90
pisos 5, 8,13 / SuperCade piso 2

Archivo Central de la SDP
Cra 21 N°69B-80 ext. 9014-9018

PBX: 335 8000
www.sdp.gov.co
Código Postal: 1113111



ALCALDÍA MAYOR
DE BOGOTÁ D.C.

1.	Formulario M-FO-014 debidamente diligenciado (última versión)		X	
2.	Copia del documento de identificación del solicitante	X		
3.	Certificado de Tradición y Matricula Inmobiliaria vigente inmueble – Expedido por la Oficina de Registro de Instrumentos Públicos o RUPI (Registro Único de Patrimonio Inmobiliario)	X		
4.	Certificación sobre dominio, destino y uso de propiedad inmobiliaria distrital (En caso de bienes de uso público, expedido por el DADEP, IDU y/o IDRD).			X
5.	Plano Urbanístico o Topográfico	X		
6.	Manzana Catastral	X		
7.	Certificado de Nomenclatura vigente		X	
8.	Planos Urbanísticos, Arquitectónicos, Técnicos de la propuesta y de Mimetización	X		
9.	Planos y Licencia de Construcción en cualquiera de las Modalidades.	X		
10.	Estudio de cartografía y georreferenciación, levantamiento topográfico georreferenciado con precisión submétrica del predio			X
11.	Propuesta de Mimetización	X		
12.	Matriz de Evaluación de Impacto de Estaciones a nivel de piso, sobre cubierta o en espacio público.	X		
13.	Concepto favorable IDPC o Ministerio de Cultura (para inmuebles declarados Bien de Interés Cultural, Distrital y Nacional)			X
B	Componente Técnico			
B.1	Estaciones a Nivel del Terreno			
1.	Estudio de Suelos (incluye acta de responsabilidad)			X
2.	Estudio Estructural de la Cimentación (incluye acta de responsabilidad y plano estructural de la cimentación)			X
3.	Estudio estructural de la torre, monopolo ó mástil (Incluye acta de responsabilidad y plano estructural)			X
4.	Estudio estructural de anclajes (Incluye acta de responsabilidad y plano de anclajes)			X
5.	Estudio estructural plataforma de soporte equipos sobre terreno (Incluye acta de responsabilidad y plano estructural de plataforma)			X
6.	Estudio Estructural Elementos de la Mimetización (Anexar plano estructural de detalle de anclajes).			X
B.2	Estaciones Sobre Edificación.			

EVITE ENGAÑOS: Todo trámite ante esta entidad es gratuito, excepto los costos de reproducción de documentos. Verifique su respuesta en la página www.sdp.gov.co link "Estado Trámite". Denuncie en la línea 195 opción 1 cualquier irregularidad.

Cra. 30 N° 25 -90
pisos 5, 8,13 / SuperCade piso 2

Archivo Central de la SDP
Cra 21 N°69B-80 ext. 9014-9018

PBX: 335 8000
www.sdp.gov.co
Código Postal: 1113111



ALCALDÍA MAYOR
DE BOGOTÁ D.C.

Este documento es una versión impresa del original que fue generado digitalmente.
Es válido legalmente al amparo del artículo 12 del Decreto 2150 de 1995 y del artículo 7° de la Ley 527 de 1999.

1.	Evaluación Estructural de Cargas sobre la Edificación (incluye acta de responsabilidad)	X		
2.	Estudio estructural de la torre, monopolo o mástil (Incluye acta de responsabilidad y plano estructural)	X		
3.	Estudio Estructural de la Plataforma de soporte de los Equipos (incluye acta de responsabilidad y plano estructural)	X		
4.	Estudio estructural de anclajes (Incluye acta de responsabilidad y plano de anclajes)	X		
5.	Estudio Estructural Elementos de la Mimetización (Anexar plano estructural de detalle de anclajes).	X		
B.3 Estaciones en Espacio Público				
1.	Estudio de Suelos (incluye acta de responsabilidad)			X
2.	Estudio Estructural de la Cimentación (Incluye acta de responsabilidad y plano estructural de la cimentación)			X
3.	Estudio estructural de la torre, monopolo o mástil (Incluye acta de responsabilidad y plano estructural)			X
4.	Estudio estructural de anclajes (Incluye acta de responsabilidad y plano de anclajes)			X
5.	Estudio estructural plataforma soporte de equipos sobre terreno (Incluye acta de responsabilidad y plano estructural de plataforma)			X
6.	Estudio Estructural Elementos de la Mimetización (Anexar plano estructural de detalle de anclajes).			X
C Componente Jurídico				
1.	Certificado de Personería Jurídica y Representación Legal (Si la instalación es sobre terraza)		X	
2.	Copia Certificado de Existencia y Representación legal o documento que acredite la existencia de la entidad solicitante	X		
3.	Poder(es) o autorización(es) debidamente otorgado por el Representante Legal	X		
4.	Poder (es) otorgado al solicitante por propietario o representante legal del predio, para adelantar trámites ante la SDP.		X	
5.	Copia Acta de asamblea si es propiedad horizontal			X
6.	Copia de la Comunicación a Vecinos Colindantes de la solicitud de permiso para instalación de estación radioeléctrica, (Constancia de la notificación recibida por correo certificado a vecinos).			X
7.	Copia de la Publicación de solicitud de permiso para instalación de estación radioeléctrica, en diario de amplia circulación.			X

EVITE ENGAÑOS: Todo trámite ante esta entidad es gratuito, excepto los costos de reproducción de documentos. Verifique su respuesta en la página www.sdp.gov.co link "Estado Trámite". Denuncie en la línea 195 opción 1 cualquier irregularidad.

Cra. 30 N° 25 -90
pisos 5, 8,13 / SuperCade piso 2

Archivo Central de la SDP
Cra 21 N°69B-80 ext. 9014-9018

PBX: 335 8000
www.sdp.gov.co
Código Postal: 1113111



ALCALDÍA MAYOR
DE BOGOTÁ D.C.

Este documento es una versión impresa del original que fue generado digitalmente.
Es válido legalmente al amparo del artículo 12 del Decreto 2150 de 1995 y del artículo 7° de la Ley 527 de 1999.

D	Información en Medio Magnético (Escanear toda la carpeta con documentos, planos, anexos y entregar en medio magnético)	X		
---	---	---	--	--

15. Que, de acuerdo con lo regulado en la referida disposición, para el caso en estudio, la fecha máxima para atender el requerimiento de completitud de requisitos era el 17 de febrero de 2022. Sin embargo, el solicitante presentó de manera incompleta mediante radicado 1-2022-16575 del 15 de febrero de 2022 la documentación para el análisis del estudio y, una vez realizado el respectivo análisis técnico, arquitectónico y jurídico del expediente, se concluyó que no se ha dado con cumplimiento a la totalidad de los requerimientos faltantes.

16. Que, el artículo 17 de la Ley 1437 de 2011 (Código de Procedimiento Administrativo y de lo Contencioso Administrativo) establece lo siguiente en cuanto a peticiones incompletas y desistimiento tácito:

“(...) Se entenderá que el peticionario ha desistido de su solicitud o de la actuación cuando no satisfaga el requerimiento, salvo que antes de vencer el plazo concedido solicite prórroga hasta por un término igual.

Vencidos los términos establecidos en este artículo, sin que el peticionario haya cumplido el requerimiento, la autoridad decretará el desistimiento y el archivo del expediente, mediante acto administrativo motivado, que se notificará personalmente, contra el cual únicamente procede recurso de reposición, sin perjuicio de que la respectiva solicitud pueda ser nuevamente presentada con el lleno de los requisitos legales”.

17. Que, la Subsecretaría de Planeación Territorial de la **SECRETARÍA DISTRITAL DE PLANEACIÓN**, fue delegada mediante la Resolución No. 0702 del 24 de mayo de 2021, “Por la cual se modifica parcialmente la Resolución No. 0263 del 12 de febrero de 2021 “Por la cual se delegan unas funciones y se dictan otras disposiciones”, para expedir los actos administrativos relacionados con la aprobación, negación, modificación, desistimiento, aclaración, corrección y/o prórroga, según corresponda, dentro del trámite y procedimiento de regularización de las estaciones radioeléctricas existentes en Bogotá, D.C., de que trata el Decreto Distrital 397 de 2017 o la norma que lo modifique, complementa o sustituya.

EVITE ENGAÑOS: Todo trámite ante esta entidad es gratuito, excepto los costos de reproducción de documentos. Verifique su respuesta en la página www.sdp.gov.co link “Estado Trámite”. Denuncie en la línea 195 opción 1 cualquier irregularidad.

Cra. 30 N° 25 -90
pisos 5, 8,13 / SuperCade piso 2

Archivo Central de la SDP
Cra 21 N°69B-80 ext. 9014-9018

PBX: 335 8000
www.sdp.gov.co
Código Postal: 1113111



ALCALDÍA MAYOR
DE BOGOTÁ D.C.

18. Ahora bien, se debe señalar, que una vez sea declarado el **DESISTIMIENTO TÁCITO**, la sociedad **COMUNICACIÓN CELULAR COMCEL S.A.**, no podrá volver a radicar la solicitud de aprobación de la regularización de la estación radioeléctrica denominada "**BOG. CENTRO NARIÑO**", ubicada en la **AVENIDA CARRERA 40 N° 22-34** correspondiente a la localidad de **TEUSAQUILLO** en la ciudad de Bogotá, D.C., en espacio considerado **BIEN DE PROPIEDAD PRIVADA**, como quiera que los términos para efectuar el proceso de regularización de la estación radioeléctrica vencieron el 15 de febrero de 2021 y para esta fecha, la solicitud de regularización no fue radicada en la Entidad en legal y debida forma.
19. Que, no obstante, se debe mencionar que podrá presentar en cualquier momento las solicitudes que requiera para obtener concepto de factibilidad y permiso de instalación de nuevas estaciones radioeléctricas, siempre y cuando sean surtidas y aprobadas todas las etapas del procedimiento legal en los términos previstos para tal fin, una vez se acredite el cumplimiento de la totalidad de la documentación requerida por la normatividad Distrital vigente y los requisitos urbanísticos, arquitectónicos, técnicos y jurídicos aplicables para la instalación de estaciones radioeléctricas y de estructuras de soporte de telecomunicaciones.
20. En concordancia con los motivos expuestos, la **SECRETARÍA DISTRITAL DE PLANEACIÓN** procede a decidir acerca de la solicitud del trámite de regularización de dicha infraestructura en los términos del artículo 41 *Ibidem* instalada en **BIEN DE PROPIEDAD PRIVADA**.

En mérito de lo expuesto,

RESUELVE

ARTÍCULO PRIMERO. DECLARAR el DESISTIMIENTO TÁCITO de la actuación administrativa con radicado 1-2021-119139 del 13 de diciembre de 2021, correspondiente a la solicitud del trámite de regularización para la localización de los elementos que conforman la estación radioeléctrica denominada: "**BOG. CENTRO NARIÑO**", a localizarse en la **AVENIDA CARRERA 40 N° 22-34** de la localidad de **TEUSAQUILLO**, en la ciudad de Bogotá, D.C., en espacio considerado **BIEN DE PROPIEDAD PRIVADA**, de acuerdo con las razones expuestas en la parte motiva de la presente Resolución.

EVITE ENGAÑOS: Todo trámite ante esta entidad es gratuito, excepto los costos de reproducción de documentos. Verifique su respuesta en la página www.sdp.gov.co link "Estado Trámite". Denuncie en la línea 195 opción 1 cualquier irregularidad.

Cra. 30 N° 25 -90
pisos 5, 8,13 / SuperCade piso 2

Archivo Central de la SDP
Cra 21 N°69B-80 ext. 9014-9018

PBX: 335 8000
www.sdp.gov.co
Código Postal: 1113111



ALCALDÍA MAYOR
DE BOGOTÁ D.C.

ARTÍCULO SEGUNDO. NOTIFICAR el contenido de la presente resolución a HILDA MARÍA PARDO HASCHE (SUPLENTE), identificada con la cédula de ciudadanía 41.662.356, expedida en Bogotá D.C. en calidad de Representante Legal de la sociedad **COMUNICACIÓN CELULAR COMCEL S.A.**, en la dirección que aparece registrada en el expediente con radicado 1-2021-119139 del 13 de diciembre de 2021 o a su apoderado o a quien haga sus veces, en los términos del artículo 67 y siguientes de la Ley 1437 de 2011 o las normas que la reglamenten, sustituyan, modifiquen, adicionen o complementen, indicándole que contra esta decisión únicamente procede RECURSO DE REPOSICIÓN ante la **SUBSECRETARÍA DE PLANEACIÓN TERRITORIAL** de la **SECRETARÍA DISTRITAL DE PLANEACIÓN**, el cual debe ser interpuesto en el acto de la notificación personal o dentro de los diez (10) días hábiles siguientes a esta o a la notificación por aviso, según sea el caso, conforme lo establecido en el artículo 76 y ss de la Ley 1437 de 2011.

Parágrafo. De ser posible este acto administrativo también se notificará de conformidad con lo normado en el artículo 4° del Decreto Nacional 491 de 2020 y la Ley 1437 de 2011 Código de Procedimiento Administrativo y de lo Contencioso Administrativo al representante legal de la sociedad **COMUNICACIÓN CELULAR COMCEL S.A.**, o a su apoderado, sociedad que será notificada a los correos electrónicos tramites@vallascar.com y proyectocomcel@vallascar.com que aparecen registrados en la solicitud de concepto de factibilidad con radicado 1-2021-119139 del 13 de diciembre de 2021. En caso de llevarse a cabo, la notificación realizada deberá seguir los requerimientos formales establecidos en el mencionado artículo 4 del Decreto Nacional 491 de 2020 y en la ley 1437 de 2011.

ARTÍCULO TERCERO. COMUNICAR el contenido de la presente Resolución a la **ALCALDÍA LOCAL DE TEUSAQUILLO** para realizar en ejercicio de sus funciones y competencias el respectivo control urbano de conformidad con lo dispuesto en los artículos 41 y 43 del Decreto Distrital 397 de 2017 en concordancia con el numeral 6°, artículo 86 del Decreto Ley 1421 de 1993 -Estatuto Orgánico de Bogotá.

ARTÍCULO CUARTO. ORDENAR el archivo de los documentos que reposan en la actuación administrativa con número de radicación No. 1-2021-119139 del 13 de diciembre de 2021.

NOTIFÍQUESE, COMUNÍQUESE, PUBLÍQUESE Y CÚMPLASE

EVITE ENGAÑOS: Todo trámite ante esta entidad es gratuito, excepto los costos de reproducción de documentos. Verifique su respuesta en la página www.sdp.gov.co link "Estado Trámite". Denuncie en la línea 195 opción 1 cualquier irregularidad.

Cra. 30 N° 25 -90
pisos 5, 8,13 / SuperCade piso 2

Archivo Central de la SDP
Cra 21 N°69B-80 ext. 9014-9018

PBX: 335 8000
www.sdp.gov.co
Código Postal: 1113111



ALCALDÍA MAYOR
DE BOGOTÁ D.C.



SECRETARÍA DE
PLANEACIÓN

SECRETARÍA DISTRITAL DE PLANEACIÓN Folios: 10
Anexos: No
No. Radicación: 3-2022-13476 No. Radicado Inicial: 1-2021-24415
No. Proceso: 1935032 Fecha: 2022-04-26 12:30
Tercero: INVERSIONES VALLASCAR S.A.S.
Dep. Radicadora: Subsecretaría de Gestión Corporativa
Clase Doc: Interno Tipo Doc: Acto administrativo Consec:

Dada en Bogotá D.C, a los 26 días del mes de abril de 2022.

Claudia Andrea Ramirez Montilla
Subsecretaría de Planeación Territorial

Revisó: Martha Lucía Gutiérrez Sánchez – Directora (e) de Vías, Transporte y Servicios Públicos
Alba Roció Preciado Wilches – Abogada Subsecretaría de Planeación Territorial.

Carlos Julián Flórez Bravo Contratista-Abogado DVTSP
Kevin Francisco Arbeláez Bohórquez, Contratista-Abogado, DVTSP

Proyectó: Stefanny Brigitte Uribe Pineda – Abogada Contratista DVSTP

Responsable del Expediente: Iván Camilo González Gutiérrez - Arquitecto Contratista DVTSP

Revisó reporte inventario Decretos 397 y 805: Daniel Felipe Duarte Hernández - Contratista -Geógrafo- DVTSP

EVITE ENGAÑOS: Todo trámite ante esta entidad es gratuito, excepto los costos de reproducción de documentos. Verifique su respuesta en la página www.sdp.gov.co link "Estado Trámite". Denuncie en la línea 195 opción 1 cualquier irregularidad.

Cra. 30 N° 25 -90
pisos 5, 8,13 / SuperCade piso 2

Archivo Central de la SDP
Cra 21 N°69B-80 ext. 9014-9018

PBX: 335 8000
www.sdp.gov.co
Código Postal: 1113111



ALCALDÍA MAYOR
DE BOGOTÁ D.C.

*Este documento es una versión impresa del original que fue generado digitalmente.
Es válido legalmente al amparo del artículo 12 del Decreto 2150 de 1995 y del artículo 7° de la Ley 527 de 1999.*

RESOLUCIÓN No. 0610 DE 2022**(26 de Abril de 2022)**

*“Por medio de la cual se declara el **DESISTIMIENTO TÁCITO** del trámite de **regularización** para los elementos que conforman una Estación Radioeléctrica instalada en el Distrito Capital.”*

LA SUBSECRETARÍA DE PLANEACIÓN TERRITORIAL

Con fundamento en lo dispuesto en los Decretos Distritales 397 y 472 de 2017, 805 de 2019, el artículo 12 literal h del Decreto Distrital 016 de 2013 y el artículo 2º de la Resolución 0702 del 21 de mayo de 2021, y,

CONSIDERANDO:

1. Que, el Decreto Nacional 1077 de 2015, *“Por medio del cual se expide el Decreto Único Reglamentario del Sector Vivienda, Ciudad y Territorio”*, compiló las disposiciones contenidas en el Decreto Nacional 1469 de 2010, *“Por el cual se reglamentó las disposiciones relativas a las licencias urbanísticas; al reconocimiento de edificaciones; a la función pública que desempeñan los curadores urbanos y se expidieron otras disposiciones”*.
2. Que, el artículo 12 del Decreto Distrital 016 de 2013 estableció las funciones de la Dirección de Vías, Transporte y Servicios Públicos de la **SECRETARÍA DISTRITAL DE PLANEACIÓN**, estando consignada en el literal h la siguiente: *“Realizar los estudios y trámites administrativos necesarios para la expedición de licencias de instalación de antenas (...)”*.
3. Que, a través del Decreto Distrital 397 de 2017, corregido en el párrafo 3º del artículo 26 y el artículo 40 por el Decreto Distrital 472 de 2017, fue reglamentado el procedimiento, normas urbanísticas, arquitectónicas y técnicas a tenerse en cuenta para la localización, instalación, regularización y control de Estaciones

EVITE ENGAÑOS: Todo trámite ante esta entidad es gratuito, excepto los costos de reproducción de documentos. Verifique su respuesta en la página www.sdp.gov.co link "Estado Trámite". Denuncie en la línea 195 opción 1 cualquier irregularidad.

Cra. 30 N° 25 -90
pisos 5, 8,13 / SuperCade piso 2

Archivo Central de la SDP
Cra 21 N°69B-80 ext. 9014-9018

PBX: 335 8000
www.sdp.gov.co
Código Postal: 1113111



ALCALDÍA MAYOR
DE BOGOTÁ D.C.

Radioeléctricas en Bogotá, D.C., a implantarse en las zonas autorizadas por las referidas disposiciones normativas, cuyo Anexo Técnico, *“Manual de Mimetización y Camuflaje de las Estaciones Radioeléctricas para Bogotá Distrito Capital”*, hace parte integral de dichas disposiciones normativas.

4. Que, el numeral 4.18 del artículo 4° del Decreto Distrital 397 de 2017 establece que, la factibilidad corresponde a aquella etapa destinada a la *“revisión de componentes urbanísticos, técnicos y jurídicos cuyo resultado es el concepto de viabilidad para la instalación de la Estación Radioeléctrica. El trámite de la factibilidad será requisito previo para la radicación de la solicitud del permiso para su instalación”*, dentro de la cual la Subsecretaría de Planeación Territorial de la **SECRETARÍA DISTRITAL DE PLANEACIÓN**, de conformidad con lo establecido en el artículo 16 *Ibidem*:

“(…) revisará la viabilidad urbanística, técnica y jurídica para la instalación de estaciones radioeléctricas, conforme con lo establecido en los requisitos contemplados en el presente Decreto, en el Manual de Mimetización y Camuflaje de las estaciones radioeléctricas para el Distrito Capital y en la Cartilla de Espacio Público y las normas que la modifiquen, adicionen o sustituyan”.

5. Que, el Parágrafo 1° del artículo 16 *Ibidem*, reguló que, *“El trámite de la factibilidad para la instalación de Estaciones Radioeléctricas será requisito previo para la radicación de la solicitud del permiso para su localización e instalación”.*
6. Que, el permiso de instalación, en los términos del numeral 4.28 del artículo 4° *Ibidem* modificado por el artículo 1° del Decreto Distrital 805 del 2019, constituye un *“acto administrativo expedido por la Secretaría Distrital de Planeación bajo el cual se otorga el permiso para la instalación de la estación radioeléctrica”*, el cual, de conformidad con el inciso 1° del artículo 5° *Ibidem*, se requerirá para la localización e instalación de la respectiva estación radioeléctrica.
7. Que, cuando se trate de *“Regularización de estaciones radioeléctricas”*, el permiso de regularización de estaciones radioeléctricas de acuerdo con lo dispuesto en el artículo 18 del Decreto Distrital 805 de 2019, mediante el cual se modificó el artículo 41 del Decreto Distrital 397 de 2017 estableció:

“(…)

EVITE ENGAÑOS: Todo trámite ante esta entidad es gratuito, excepto los costos de reproducción de documentos. Verifique su respuesta en la página www.sdp.gov.co link "Estado Trámite". Denuncie en la línea 195 opción 1 cualquier irregularidad.

Cra. 30 N° 25 -90
pisos 5, 8,13 / SuperCade piso 2

Archivo Central de la SDP
Cra 21 N°69B-80 ext. 9014-9018

PBX: 335 8000
www.sdp.gov.co
Código Postal: 1113111



ALCALDÍA MAYOR
DE BOGOTÁ D.C.

'Artículo 41'- REGULARIZACIÓN DE ESTACIONES RADIOELECTRICAS. La regularización aplica para aquellas, estaciones radioeléctricas existentes que a la fecha de entrada en vigencia del Decreto Distrital 397 de 2017 no cuenten con acto administrativo que permita su instalación y operación en el espacio Público, bienes de uso público, bienes fiscales, bienes privados afectos al uso público y bienes de propiedad privada en suelo urbano y rural del Distrito Capital.

Para efectos de regularizar las estaciones radioeléctricas reportadas, cada proveedor de redes y servicio de telecomunicaciones y/o el 'proveedor de infraestructura' soporte de telecomunicaciones deberá, presentar ante la Subsecretaría de Planeación Territorial de la Secretaría Distrital de Planeación la propuesta del Plan de Regularización (...)

(...)

Teniendo en cuenta que el inventario de estaciones radioeléctricas debe ser reportado a más tardar el 15 de febrero de 2020, para efectos de desarrollar el Plan de Regularización de las estaciones que han sido reportadas, se amplía el plazo por un año, contado a partir del día siguiente de la entrada en vigencia del presente Decreto, con el fin de ser regularizadas. (...).". negrilla fuera del texto original.

Por lo anterior, el presente trámite se adelantará de acuerdo con lo dispuesto en el Decreto Distrital 805 de 2019 y, se deberá cumplir no solo con los requisitos en etapa de factibilidad, sino con el cumplimiento de los requisitos técnicos, jurídicos y arquitectónicos requeridos en la norma Distrital.

8. Que, la norma *ibídem* entró en vigencia el 27 de diciembre del 2019, entonces, la fecha para llevar a cabo el plan de regularización expiró el día 27 de diciembre del 2020.
9. Que, así mismo, el parágrafo 2º de la norma en mención dispuso que *"Si cumplido el plazo establecido en este artículo, no quedaron reportadas estaciones radioeléctricas existentes dentro de los inventarios presentados, estas no podrán incluirse dentro del plan de regularización. (...)."*

EVITE ENGAÑOS: Todo trámite ante esta entidad es gratuito, excepto los costos de reproducción de documentos. Verifique su respuesta en la página www.sdp.gov.co link "Estado Trámite". Denuncie en la línea 195 opción 1 cualquier irregularidad.

Cra. 30 N° 25 -90
pisos 5, 8,13 / SuperCade piso 2

Archivo Central de la SDP
Cra 21 N°69B-80 ext. 9014-9018

PBX: 335 8000
www.sdp.gov.co
Código Postal: 1113111



ALCALDÍA MAYOR
DE BOGOTÁ D.C.

10. Que, con fundamento en lo anterior es procedente señalar que, se realizó la revisión en el Sistema de Información de Procesos Automáticos y la Base Geográfica Corporativa, se identificó que de acuerdo con el artículo 41 del Decreto Distrital 397 de 2017, las fechas máximas para realizar el reporte de inventario fue el **15 de febrero de 2018** y bajo el artículo 18 del Decreto Distrital 805 del 2019 el **15 de febrero del 2020**; por consiguiente, la sociedad **COLOMBIA TELECOMUNICACIONES S.A. ESP**, no realizó el reporte de inventario, en ninguno de los plazos concedidos de la estación radioeléctrica denominada **“EDUARDO SANTOS II”**.
11. Que, la sociedad **COLOMBIA TELECOMUNICACIONES S.A. ESP**, identificada con NIT 830.122.566-1, representada legalmente por la señora MARTHA ELENA RUIZ DIAZGRANADOS, identificada con la cédula de ciudadanía No. 39.775.711, expedida en Bogotá D.C., mediante escrito con radicado No. 1-2019-71595 del 22 de octubre de 2019, presentó, ante la **SECRETARÍA DISTRITAL DE PLANEACIÓN**, solicitud de regularización para la ubicación de los elementos que conforman la estación radioeléctrica denominada: **“EDUARDO SANTOS II”**, a localizarse en la **TRANSVERSAL 19B N° CALLE 1F - 12** en la localidad de **SANTA FE**, en la ciudad de Bogotá, D.C., con trámite para espacio considerado **BIEN DE PROPIEDAD PRIVADA**.
12. Que, la DIRECCIÓN DE VÍAS, TRANSPORTE Y SERVICIOS PÚBLICOS de la **SECRETARÍA DISTRITAL DE PLANEACIÓN** dando aplicación a lo dispuesto en el inciso 2º, artículo 22 del Decreto Distrital 397 de 2017, requirió al interesado por una (1) sola vez bajo el radicado 2-2021-86386 del 01 de octubre de 2021, para que realizara actualizaciones, correcciones o aclaraciones consideradas necesarias para resolver de fondo la solicitud objeto de estudio, y, de conformidad con la norma *ibídem*, la sociedad **COLOMBIA TELECOMUNICACIONES S.A. ESP**, contaba con *“(…) un plazo de treinta (30) días calendario, para dar respuesta, prorrogable a solicitud de parte por quince (15) días calendario adicionales”*.
13. Que, el radicado N° 2-2021-86386 del 01 de octubre de 2021, fue comunicado por la **SECRETARÍA DISTRITAL DE PLANEACIÓN** al solicitante mediante correo electrónico enviado y recibido a través del buzón del Sistema de Información de Procesos Automáticos –SIPA–, el 01 de octubre de 2021 y cuyo pantallazo reposa en el expediente, por lo tanto, los términos otorgados en el oficio, se contabilizan a partir del día siguiente de recibido; en tal virtud, el término para dar respuesta a los **EVITE ENGAÑOS: Todo trámite ante esta entidad es gratuito, excepto los costos de reproducción de documentos. Verifique su respuesta en la página www.sdp.gov.co link "Estado Trámite". Denuncie en la línea 195 opción 1 cualquier irregularidad.**

Cra. 30 N° 25 -90
pisos 5, 8,13 / SuperCade piso 2

Archivo Central de la SDP
Cra 21 N°69B-80 ext. 9014-9018

PBX: 335 8000
www.sdp.gov.co
Código Postal: 1113111



ALCALDÍA MAYOR
DE BOGOTÁ D.C.

requerimientos establecidos expiró el 01 de noviembre de 2021; sin embargo, teniendo en cuenta que el 01 de noviembre de 2021 fue un día feriado, el término se entenderá surtido hasta el primer día hábil siguiente, es decir el 02 de noviembre de 2021.

14. Que, de acuerdo con lo regulado en la referida disposición, para el caso en estudio, la fecha máxima para atender el requerimiento de completitud de requisitos era el 02 de noviembre de 2021. Sin embargo, el solicitante no presentó posteriormente la documentación requerida para el análisis del estudio y, una vez realizado el respectivo análisis técnico, arquitectónico y jurídico del expediente, se concluyó que no se ha dado con cumplimiento a la totalidad de los requerimientos faltantes.
15. Que, el artículo 17 de la Ley 1437 de 2011 (Código de Procedimiento Administrativo y de lo Contencioso Administrativo) establece lo siguiente en cuanto a peticiones incompletas y desistimiento tácito:

“(…) Se entenderá que el peticionario ha desistido de su solicitud o de la actuación cuando no satisfaga el requerimiento, salvo que antes de vencer el plazo concedido solicite prórroga hasta por un término igual.

Vencidos los términos establecidos en este artículo, sin que el peticionario haya cumplido el requerimiento, la autoridad decretará el desistimiento y el archivo del expediente, mediante acto administrativo motivado, que se notificará personalmente, contra el cual únicamente procede recurso de reposición, sin perjuicio de que la respectiva solicitud pueda ser nuevamente presentada con el lleno de los requisitos legales”.

16. Que, de conformidad con lo dispuesto en artículo 18 del Decreto Distrital 805 de 2019, por medio del cual se modifica el artículo 41 del Decreto Distrital se estableció en el parágrafo 3 que:

“Parágrafo 3º. Las estaciones radioeléctricas existentes no reportadas en los inventarios de que trata el presente artículo, se tipifican como comportamientos contrarios a la integridad urbanística y/o al cuidado e integridad del espacio público en los términos de la Ley 1801 de 2016, y sus modificaciones **situación que se pondrá en conocimiento de las autoridades de policía competentes y a la empresa prestadora del servicio público de energía eléctrica en el Distrito Capital para que adelanten las actuaciones correspondientes.**

EVITE ENGAÑOS: Todo trámite ante esta entidad es gratuito, excepto los costos de reproducción de documentos. Verifique su respuesta en la página www.sdp.gov.co link "Estado Trámite". Denuncie en la línea 195 opción 1 cualquier irregularidad.

Cra. 30 N° 25 -90
pisos 5, 8,13 / SuperCade piso 2

Archivo Central de la SDP
Cra 21 N°69B-80 ext. 9014-9018

PBX: 335 8000
www.sdp.gov.co
Código Postal: 1113111



ALCALDÍA MAYOR
DE BOGOTÁ D.C.

Adicionalmente, para el caso de estaciones en espacio público o bienes fiscales en esta situación, se realizará un cobro estimado a la tarifa aplicable para un tiempo de 120 meses por el uso realizado del espacio público o bien fiscal.”
negrilla fuera del texto original.

17. Que, la Subsecretaría de Planeación Territorial de la **SECRETARÍA DISTRITAL DE PLANEACIÓN**, fue delegada mediante la Resolución No. 0702 del 24 de mayo de 2021, “Por la cual se modifica parcialmente la Resolución No. 0263 del 12 de febrero de 2021 “Por la cual se delegan unas funciones y se dictan otras disposiciones”, para expedir los actos administrativos relacionados con la aprobación, negación, modificación, desistimiento, aclaración, corrección y/o prórroga, según corresponda, dentro del trámite y procedimiento de regularización de las estaciones radioeléctricas existentes en Bogotá, D.C., de que trata el Decreto Distrital 397 de 2017 o la norma que lo modifique, complementa o sustituya.
18. Ahora bien, se debe señalar, que una vez sea declarado el **DESISTIMIENTO TÁCITO**, la sociedad **COLOMBIA TELECOMUNICACIONES S.A. ESP**, no podrá volver a radicar la solicitud de aprobación de la regularización de la estación radioeléctrica denominada: “**EDUARDO SANTOS II**”, ubicada en la **TRANSVERSAL 19B N° CALLE 1F - 12** correspondiente a la localidad de **SANTA FE** en la ciudad de Bogotá, D.C., en espacio considerado **BIEN DE PROPIEDAD PRIVADA**, como quiera que los términos para efectuar el proceso de regularización de la estación radioeléctrica vencieron el 27 de diciembre de 2020 y para esta fecha, la solicitud de regularización no fue radicada en la Entidad en legal y debida forma.
19. Que, no obstante, se debe mencionar que podrá presentar en cualquier momento las solicitudes que requiera para obtener concepto de factibilidad y permiso de instalación de nuevas estaciones radioeléctricas, siempre y cuando sean surtidas y aprobadas todas las etapas del procedimiento legal en los términos previstos para tal fin, una vez se acredite el cumplimiento de la totalidad de la documentación requerida por la normatividad Distrital vigente y los requisitos urbanísticos, arquitectónicos, técnicos y jurídicos aplicables para la instalación de estaciones radioeléctricas y de estructuras de soporte de telecomunicaciones.
20. En concordancia con los motivos expuestos, la **SECRETARÍA DISTRITAL DE PLANEACIÓN** procede a decidir acerca de la solicitud del trámite de regularización

EVITE ENGAÑOS: Todo trámite ante esta entidad es gratuito, excepto los costos de reproducción de documentos. Verifique su respuesta en la página www.sdp.gov.co link “Estado Trámite”. Denuncie en la línea 195 opción 1 cualquier irregularidad.

Cra. 30 N° 25 -90
pisos 5, 8, 13 / SuperCade piso 2

Archivo Central de la SDP
Cra 21 N°69B-80 ext. 9014-9018

PBX: 335 8000
www.sdp.gov.co
Código Postal: 1113111



ALCALDÍA MAYOR
DE BOGOTÁ D.C.

de dicha infraestructura en los términos del artículo 41 *Ibidem* instalada en **BIEN DE PROPIEDAD PRIVADA**.

En mérito de lo expuesto,

RESUELVE

ARTÍCULO PRIMERO. DECLARAR el DESISTIMIENTO TÁCITO de la actuación administrativa con radicado 1-2019-71595 del 22 de octubre de 2019, correspondiente a la solicitud del trámite de regularización para la localización de los elementos que conforman la estación radioeléctrica denominada: **“EDUARDO SANTOS II”**, a localizarse en la **TRANSVERSAL 19B N° CALLE 1F - 12** de la localidad de **SANTA FE**, en la ciudad de Bogotá, D.C., en espacio considerado **BIEN DE PROPIEDAD PRIVADA**, de acuerdo con las razones expuestas en la parte motiva de la presente Resolución.

ARTÍCULO SEGUNDO. NOTIFICAR el contenido de la presente resolución a **MARTHA ELENA RUIZ DIAZGRANADOS**, identificada con la cédula de ciudadanía No. 39.775.711, expedida en Bogotá D.C., en calidad de Representante Legal de la sociedad **COLOMBIA TELECOMUNICACIONES S.A. ESP**, en la dirección que aparece registrada en el expediente con radicado 1-2019-71595 del 22 de octubre de 2019 o a su apoderado o a quien haga sus veces, en los términos del artículo 67 y siguientes de la Ley 1437 de 2011 o las normas que la reglamenten, sustituyan, modifiquen, adicionen o complementen, indicándole que contra esta decisión únicamente procede RECURSO DE REPOSICIÓN ante la **SUBSECRETARÍA DE PLANEACIÓN TERRITORIAL** de la **SECRETARÍA DISTRITAL DE PLANEACIÓN**, el cual debe ser interpuesto en el acto de la notificación personal o dentro de los diez (10) días hábiles siguientes a esta o a la notificación por aviso, según sea el caso, conforme lo establecido en el artículo 76 y ss de la Ley 1437 de 2011.

Parágrafo. De ser posible este acto administrativo también se notificará de conformidad con lo normado en el artículo 4° del Decreto Nacional 491 de 2020 y la Ley 1437 de 2011 Código de Procedimiento Administrativo y de lo Contencioso Administrativo al representante legal de la sociedad **COLOMBIA TELECOMUNICACIONES S.A. ESP**, o a su apoderado, sociedad que será notificada a los correos electrónicos victor.cruz@telefonica.com y andrea.reyes@telefonica.com que aparecen registrados en el formato con radicado

EVITE ENGAÑOS: Todo trámite ante esta entidad es gratuito, excepto los costos de reproducción de documentos. Verifique su respuesta en la página www.sdp.gov.co link "Estado Trámite". Denuncie en la línea 195 opción 1 cualquier irregularidad.

Cra. 30 N° 25 -90
pisos 5, 8,13 / SuperCade piso 2

Archivo Central de la SDP
Cra 21 N°69B-80 ext. 9014-9018

PBX: 335 8000
www.sdp.gov.co
Código Postal: 1113111



ALCALDÍA MAYOR
DE BOGOTÁ D.C.

1-2019-71595 del 22 de octubre de 2019. En caso de llevarse a cabo, la notificación realizada deberá seguir los requerimientos formales establecidos en el mencionado artículo 4º del Decreto Nacional 491 de 2020 y en la ley 1437 de 2011.

ARTÍCULO TERCERO. COMUNICAR el contenido de la presente Resolución a la **ALCALDÍA LOCAL DE SANTA FE** para que en ejercicio de sus funciones y competencias, realice el respectivo control urbano de conformidad con lo dispuesto en el parágrafo 3 del artículo 41 del Decreto Distrital 397 de 2017 modificado por el Decreto Distrital 805 de 2019, el cual dispone: *“Las estaciones radioeléctricas existentes no reportadas en los inventarios de que trata el presente artículo, se tipifican como comportamientos contrarios a la integridad urbanística y/o al cuidado e integridad del espacio público en los términos de la Ley 1801 de 2016, y sus modificaciones situación que se pondrá en conocimiento de las autoridades de policía competentes y a la empresa prestadora del servicio público de energía eléctrica en el Distrito Capital para que adelanten las actuaciones correspondientes.”*. Esto en concordancia con el numeral 6º del artículo 86 del Decreto Ley 1421 de 1993 -Estatuto Orgánico de Bogotá D.C. y en particular para que se adelanten las actuaciones correspondientes de conformidad con lo dispuesto en la Ley 1801 de 2016.

ARTÍCULO CUARTO. COMUNICAR el contenido de esta Resolución a la Empresa **CODENSA**, de acuerdo con lo dispuesto en el artículo 18 del Decreto Distrital 805 de 2019, el cual modifico el artículo 41 del Decreto Distrital 397 de 2017, específicamente el parágrafo 3.

ARTÍCULO QUINTO. ORDENAR el archivo de los documentos que reposan en la actuación administrativa con número de radicado No. 1-2019-71595 del 22 de octubre de 2019.

NOTIFÍQUESE, COMUNÍQUESE, PUBLÍQUESE Y CÚMPLASE

Dada en Bogotá D.C.



Claudia Andrea Ramirez Montilla

EVITE ENGAÑOS: Todo trámite ante esta entidad es gratuito, excepto los costos de reproducción de documentos. Verifique su respuesta en la página www.sdp.gov.co link "Estado Trámite". Denuncie en la línea 195 opción 1 cualquier irregularidad.

Cra. 30 N° 25 -90
pisos 5, 8,13 / SuperCade piso 2

Archivo Central de la SDP
Cra 21 N°69B-80 ext. 9014-9018

PBX: 335 8000
www.sdp.gov.co
Código Postal: 1113111



ALCALDÍA MAYOR
DE BOGOTÁ D.C.



SECRETARÍA DE
PLANEACIÓN

SECRETARÍA DISTRITAL DE PLANEACIÓN Folios: 9
Anexos: No
No. Radicación: 3-2022-13477 No. Radicado Inicial: 1-2021-24415
No. Proceso: 1934970 Fecha: 2022-04-26 12:35
Tercero: COLOMBIA TELECOMUNICACIONES S.A. ESP
Dep. Radicadora: Subsecretaría de Gestión Corporativa
Clase Doc: Interno Tipo Doc: Acto administrativo Consec:

Subsecretaría de Planeación Territorial

Revisó: Martha Lucía Gutiérrez Sánchez – Directora (e) de Vías, Transporte y Servicios Públicos 
Alba Roció Preciado Wilches – Abogada Subsecretaría de Planeación Territorial.

Carlos Julián Flórez Bravo Contratista-Abogado DVTSP 
Kevin Francisco Arbeláez Bohórquez, Contratista-Abogado, DVTSP 

Proyectó: Stefanny Brigitte Uribe Pineda – Abogada Contratista DVSTP 

Responsable del expediente: Julio Cesar Giraldo González– Ingeniero Contratista DVTSP 

Revisó reporte inventario Decretos 397 y 805: Daniel Felipe Duarte Hernández – Contratista Geógrafo- DVTSP 

EVITE ENGAÑOS: Todo trámite ante esta entidad es gratuito, excepto los costos de reproducción de documentos. Verifique su respuesta en la página www.sdp.gov.co link "Estado Trámite". Denuncie en la línea 195 opción 1 cualquier irregularidad.

Cra. 30 N° 25 -90
pisos 5, 8,13 / SuperCade piso 2

Archivo Central de la SDP
Cra 21 N°69B-80 ext. 9014-9018

PBX: 335 8000
www.sdp.gov.co
Código Postal: 1113111



ALCALDÍA MAYOR
DE BOGOTÁ D.C.

*Este documento es una versión impresa del original que fue generado digitalmente.
Es válido legalmente al amparo del artículo 12 del Decreto 2150 de 1995 y del artículo 7° de la Ley 527 de 1999.*

RESOLUCIÓN No.0611 DE 2022**(26 de Abril de 2022)**

*“Por medio de la cual se declara el **DESISTIMIENTO TÁCITO** del trámite de **regularización** para los elementos que conforman una Estación Radioeléctrica instalada en el Distrito Capital.”*

LA SUBSECRETARÍA DE PLANEACIÓN TERRITORIAL

Con fundamento en lo dispuesto en los Decretos Distritales 397 y 472 de 2017, 805 de 2019, el artículo 12 literal h del Decreto Distrital 016 de 2013 y el artículo 2º de la Resolución 0702 del 21 de mayo de 2021, y,

CONSIDERANDO:

1. Que, el Decreto Nacional 1077 de 2015, *“Por medio del cual se expide el Decreto Único Reglamentario del Sector Vivienda, Ciudad y Territorio”*, compiló las disposiciones contenidas en el Decreto Nacional 1469 de 2010, *“Por el cual se reglamentó las disposiciones relativas a las licencias urbanísticas; al reconocimiento de edificaciones; a la función pública que desempeñan los curadores urbanos y se expidieron otras disposiciones”*.
2. Que, el artículo 12 del Decreto Distrital 016 de 2013 estableció las funciones de la Dirección de Vías, Transporte y Servicios Públicos de la **SECRETARÍA DISTRITAL DE PLANEACIÓN**, estando consignada en el literal h la siguiente: *“Realizar los estudios y trámites administrativos necesarios para la expedición de licencias de instalación de antenas (...)”*.
3. Que, a través del Decreto Distrital 397 de 2017, corregido en el parágrafo 3º del artículo 26 y el artículo 40 por el Decreto Distrital 472 de 2017, fue reglamentado el procedimiento, normas urbanísticas, arquitectónicas y técnicas a tenerse en cuenta para la localización, instalación, regularización y control de Estaciones

EVITE ENGAÑOS: Todo trámite ante esta entidad es gratuito, excepto los costos de reproducción de documentos. Verifique su respuesta en la página www.sdp.gov.co link "Estado Trámite". Denuncie en la línea 195 opción 1 cualquier irregularidad.

Cra. 30 N° 25 -90
pisos 5, 8,13 / SuperCade piso 2

Archivo Central de la SDP
Cra 21 N°69B-80 ext. 9014-9018

PBX: 335 8000
www.sdp.gov.co
Código Postal: 1113111



ALCALDÍA MAYOR
DE BOGOTÁ D.C.

Radioeléctricas en Bogotá, D.C., a implantarse en las zonas autorizadas por las referidas disposiciones normativas, cuyo Anexo Técnico, *“Manual de Mimetización y Camuflaje de las Estaciones Radioeléctricas para Bogotá Distrito Capital”*, hace parte integral de dichas disposiciones normativas.

4. Que, el numeral 4.18 del artículo 4º del Decreto Distrital 397 de 2017 establece que la factibilidad corresponde a aquella etapa destinada a la *“revisión de componentes urbanísticos, técnicos y jurídicos cuyo resultado es el concepto de viabilidad para la instalación de la Estación Radioeléctrica. El trámite de la factibilidad será requisito previo para la radicación de la solicitud del permiso para su instalación”*, dentro de la cual la Subsecretaría de Planeación Territorial de la **SECRETARÍA DISTRITAL DE PLANEACIÓN**, de conformidad con lo establecido en el artículo 16 *Ibidem*:

“(…) revisará la viabilidad urbanística, técnica y jurídica para la instalación de estaciones radioeléctricas, conforme con lo establecido en los requisitos contemplados en el presente Decreto, en el Manual de Mimetización y Camuflaje de las estaciones radioeléctricas para el Distrito Capital y en la Cartilla de Espacio Público y las normas que la modifiquen, adicionen o sustituyan”.

5. Que, el Parágrafo 1º del artículo 16 *Ibidem*, reguló que, *“El trámite de la factibilidad para la instalación de Estaciones Radioeléctricas será requisito previo para la radicación de la solicitud del permiso para su localización e instalación”*.
6. Que, el permiso de instalación, en los términos del numeral 4.28 del artículo 4º *Ibidem* modificado por el artículo 1º del Decreto Distrital 805 del 2019, constituye un *“acto administrativo expedido por la Secretaría Distrital de Planeación bajo el cual se otorga el permiso para la instalación de la estación radioeléctrica”*, el cual, de conformidad con el inciso 1º del artículo 5º *Ibidem*, se requerirá para la localización e instalación de la respectiva estación radioeléctrica.
7. Que, cuando se trate de *“Regularización de estaciones radioeléctricas”*, el permiso de regularización de estaciones radioeléctricas de acuerdo con lo dispuesto en el artículo 41 del Decreto Distrital 397 de 2017, estableció entre otros aspectos:

“(…) Para aquellas Estaciones Radioeléctricas que a la fecha de entrada en vigencia del presente Decreto no cuenten con acto administrativo que permita su localización, los proveedores de redes y servicios de telecomunicaciones

EVITE ENGAÑOS: Todo trámite ante esta entidad es gratuito, excepto los costos de reproducción de documentos. Verifique su respuesta en la página www.sdp.gov.co link “Estado Trámite”. Denuncie en la línea 195 opción 1 cualquier irregularidad.

Cra. 30 N° 25 -90
pisos 5, 8,13 / SuperCade piso 2

Archivo Central de la SDP
Cra 21 N°69B-80 ext. 9014-9018

PBX: 335 8000
www.sdp.gov.co
Código Postal: 1113111



ALCALDÍA MAYOR
DE BOGOTÁ D.C.

deberán proceder a elaborar un inventario de la infraestructura y equipos de telecomunicaciones en un término de seis (6) meses contados a partir de la entrada en vigencia del presente Decreto. Vencido este plazo, el proveedor de redes y servicio de telecomunicaciones y/o el proveedor de infraestructura soporte de telecomunicaciones presentará propuesta de regularización.

Además, el proveedor de infraestructura deberá adelantar el trámite de que trata el título IV del presente decreto que corresponde al permiso de instalación de estaciones radioeléctricas, sin exceder el término de tres (3) años, so pena que se ordene el desmonte de la infraestructura instalada sin regularización. (...)” negrilla y subrayado fuera del texto original.

Por lo anterior, se deberá cumplir no solo con los requisitos en etapa de factibilidad, sino con el cumplimiento de los requisitos técnicos, jurídicos y arquitectónicos requeridos en la norma Distrital.

8. Que, en virtud del régimen de transición señalado en el artículo 19 numeral 19.3 del Decreto Distrital 805 de 2019 “*Las solicitudes de regularización de estaciones radioeléctricas que al momento de entrada en vigencia del presente Decreto hayan sido reportadas, adelantarán y resolverán el proceso de regularización, continuarán rigiéndose por las normas vigentes para ese momento*”. Por lo anterior, el presente trámite se adelantará de acuerdo con lo dispuesto en el Decreto Distrital 397 de 2017.
9. Que, el artículo 41 del Decreto Distrital 397 del 2017 estableció la fecha de **15 de febrero del 2018** como máxima para el reporte del inventario; sin embargo, la sociedad **COMUNICACIÓN CELULAR COMCEL S.A.**, realizó extemporáneamente con radicado 1-2018-44495 del 08 de agosto de 2018 el reporte de inventario.
10. Que, la sociedad **COMUNICACIÓN CELULAR COMCEL S.A.**, identificada con NIT 800.153.993-7, representada legalmente por la señora HILDA MARIA PARDO HASCHE (SUPLENTE), identificada con la Cédula de Ciudadanía No. 41.662.356, expedida en Bogotá D.C., mediante escrito con radicado No. 1-2020-29017 del 21 de julio del 2020, presentó, ante la **SECRETARÍA DISTRITAL DE PLANEACIÓN**, solicitud de regularización para la ubicación de los elementos que conforman la estación radioeléctrica denominada: “**BOG. CALLE 53**”, a localizarse en la **CARRERA 23 N° 53 - 12** en la localidad de **TEUSAQUILLO**, en la ciudad de Bogotá, D.C., con trámite para espacio considerado **BIEN DE PROPIEDAD PRIVADA**.

EVITE ENGAÑOS: Todo trámite ante esta entidad es gratuito, excepto los costos de reproducción de documentos. Verifique su respuesta en la página www.sdp.gov.co link "Estado Trámite". Denuncie en la línea 195 opción 1 cualquier irregularidad.

Cra. 30 N° 25 -90
pisos 5, 8,13 / SuperCade piso 2

Archivo Central de la SDP
Cra 21 N°69B-80 ext. 9014-9018

PBX: 335 8000
www.sdp.gov.co
Código Postal: 1113111



ALCALDÍA MAYOR
DE BOGOTÁ D.C.

11. Que, la **SECRETARÍA DISTRITAL DE PLANEACIÓN** mediante radicado 2-2020-31615 del 23 de julio de 2020, requirió a la empresa solicitante de conformidad con lo dispuesto en el artículo 21 de la norma *ibídem*, los “*Requerimientos para completar documentos dentro de la etapa previa denominada “Factibilidad para la instalación de elementos que conforman una estación radioeléctrica”.*”
12. Que, el radicado N°. 2-2020-31615 del 23 de julio de 2020, fue comunicado por la **SECRETARÍA DISTRITAL DE PLANEACIÓN** al solicitante mediante correo electrónico enviado y recibido a través del buzón del Sistema de Información de Procesos Automáticos –SIPA–, el 23 de julio de 2020 y cuyo pantallazo reposa en el expediente, por lo tanto, los términos se contabilizan el día de recibido, en tal virtud, el término para dar respuesta a los requerimientos establecidos expiraba el 23 de agosto de 2020; sin embargo, teniendo en cuenta que el 23 de agosto fue un día feriado el término se entendería surtido hasta el primer día hábil siguiente es decir el 24 de agosto de 2020.
13. Que, la **SECRETARÍA DISTRITAL DE PLANEACIÓN** mediante Resolución No. 0507 del 19 de marzo de 2020, dispuso en su Artículo 1º: “(...) **SUSPENSIÓN DE TÉRMINOS.** *Suspender los términos y plazos en todos los procedimientos y actuaciones administrativas adelantadas por las diferentes dependencias de la Secretaría Distrital de Planeación a partir del día (20) de marzo de dos mil veinte (2020) hasta el día primero (1) del mes de abril de dos mil veinte (2020) (...)*”, medida que fue prorrogada hasta el 31 de agosto de 2020.
14. Que, la **SECRETARÍA DISTRITAL DE PLANEACIÓN** mediante Resolución No. 0926 del 28 agosto de 2020, dispuso en su Artículo 1º: “(...) **Reanudación de Términos.** *Levantar a partir de 1 de septiembre de 2020, la suspensión de todos los términos procesales y plazos de los procedimientos y actuaciones administrativas de competencia de la Secretaría Distrital de Planeación, incluyendo los procesos disciplinarios que no habían sido objeto de la Resolución 719 de 2020. (...)*”. Por lo anterior, para el caso sub iudice el término para dar respuesta a los requerimientos establecidos expiró el 01 de octubre de 2020.
15. Que, de acuerdo con lo regulado en la referida disposición, para el caso en estudio, la fecha máxima para atender el requerimiento de completitud de requisitos era el 01 de octubre de 2020. Sin embargo, la sociedad **COMUNICACIÓN CELULAR**
EVITE ENGAÑOS: Todo trámite ante esta entidad es gratuito, excepto los costos de reproducción de documentos. Verifique su respuesta en la página www.sdp.gov.co link “Estado Trámite”. Denuncie en la línea 195 opción 1 cualquier irregularidad.

Cra. 30 N° 25 -90
pisos 5, 8,13 / SuperCade piso 2

Archivo Central de la SDP
Cra 21 N°69B-80 ext. 9014-9018

PBX: 335 8000
www.sdp.gov.co
Código Postal: 1113111



ALCALDÍA MAYOR
DE BOGOTÁ D.C.

COMCEL S.A. presentó de manera extemporánea la documentación con radicado N° 1-2021-69670 del 11 de agosto de 2021, por lo tanto, no es posible para esta entidad desconocer los términos de ley otorgados para el trámite y proceder a realizar un análisis técnico, arquitectónico y jurídico de la documentación aportada.

16. Que, una vez excedido el término legal por parte de la sociedad **COMUNICACIÓN CELULAR COMCEL S.A.**, sin haberse obtenido respuesta oportuna al requerimiento anteriormente mencionado, la **SECRETARÍA DISTRITAL DE PLANEACIÓN** se dispone a dar aplicación a lo dispuesto en el artículo 17 de la Ley 1437 de 2011 (Código de Procedimiento Administrativo y de lo Contencioso Administrativo) que establece en cuanto a peticiones incompletas y desistimiento tácito, que:

“(...) Se entenderá que el peticionario ha desistido de su solicitud o de la actuación cuando no satisfaga el requerimiento, salvo que antes de vencer el plazo concedido solicite prórroga hasta por un término igual.

Vencidos los términos establecidos en este artículo, sin que el peticionario haya cumplido el requerimiento, la autoridad decretará el desistimiento y el archivo del expediente, mediante acto administrativo motivado, que se notificará personalmente, contra el cual únicamente procede recurso de reposición, sin perjuicio de que la respectiva solicitud pueda ser nuevamente presentada con el lleno de los requisitos legales”.

17. Que, la Subsecretaría de Planeación Territorial de la **SECRETARÍA DISTRITAL DE PLANEACIÓN**, fue delegada mediante la Resolución No. 0702 del 24 de mayo de 2021, “Por la cual se modifica parcialmente la Resolución No. 0263 del 12 de febrero de 2021 “Por la cual se delegan unas funciones y se dictan otras disposiciones”, para expedir los actos administrativos relacionados con la aprobación, negación, modificación, desistimiento, aclaración, corrección y/o prórroga, según corresponda, dentro del trámite y procedimiento de regularización de las estaciones radioeléctricas existentes en Bogotá, D.C., de que trata el Decreto Distrital 397 de 2017 o la norma que lo modifique, complemente o sustituya.

18. Ahora bien, se debe señalar, que una vez sea declarado el **DESISTIMIENTO TÁCITO**, la sociedad **COMUNICACIÓN CELULAR COMCEL S.A.**, no podrá volver a radicar la solicitud de aprobación de la regularización de la estación radioeléctrica denominada “**BOG. CALLE 53**”, ubicada en la **CARRERA 23 N° 53 - 12** correspondiente a la localidad de **TEUSAQUILLO** en la ciudad de Bogotá, D.C., en *EVITE ENGAÑOS: Todo trámite ante esta entidad es gratuito, excepto los costos de reproducción de documentos. Verifique su respuesta en la página www.sdp.gov.co link “Estado Trámite”. Denuncie en la línea 195 opción 1 cualquier irregularidad.*

Cra. 30 N° 25 -90
pisos 5, 8,13 / SuperCade piso 2

Archivo Central de la SDP
Cra 21 N°69B-80 ext. 9014-9018

PBX: 335 8000
www.sdp.gov.co
Código Postal: 1113111



ALCALDÍA MAYOR
DE BOGOTÁ D.C.

espacio considerado **BIEN DE PROPIEDAD PRIVADA**, como quiera que los términos para efectuar el proceso de regularización de la estación radioeléctrica vencieron el 15 de febrero de 2021 y para esta fecha, la solicitud de regularización no fue radicada en la Entidad en legal y debida forma.

19. Que, no obstante, se debe mencionar que podrá presentar en cualquier momento las solicitudes que requiera para obtener concepto de factibilidad y permiso de instalación de nuevas estaciones radioeléctricas, siempre y cuando sean surtidas y aprobadas todas las etapas del procedimiento legal en los términos previstos para tal fin, una vez se acredite el cumplimiento de la totalidad de la documentación requerida por la normatividad Distrital vigente y los requisitos urbanísticos, arquitectónicos, técnicos y jurídicos aplicables para la instalación de estaciones radioeléctricas y de estructuras de soporte de telecomunicaciones.
20. En concordancia con los motivos expuestos, la **SECRETARÍA DISTRITAL DE PLANEACIÓN** procede a decidir acerca de la solicitud del trámite de regularización de dicha infraestructura en los términos del artículo 41 *Ibidem* instalada en **BIEN DE PROPIEDAD PRIVADA**.

En mérito de lo expuesto,

RESUELVE

ARTÍCULO PRIMERO. DECLARAR el DESISTIMIENTO TÁCITO de la actuación administrativa con radicado 1-2020-29017 del 21 de julio del 2020, correspondiente a la solicitud del trámite de regularización para la localización de los elementos que conforman la estación radioeléctrica denominada: **“BOG. CALLE 53”**, a localizarse en la **CARRERA 23 N° 53 - 12** de la localidad de **TEUSAQUILLO**, en la ciudad de Bogotá, D.C., en espacio considerado **BIEN DE PROPIEDAD PRIVADA**, de acuerdo con las razones expuestas en la parte motiva de la presente Resolución.

ARTÍCULO SEGUNDO. NOTIFICAR el contenido de la presente resolución a HILDA MARÍA PARDO HASCHE (SUPLENTE), identificada con la cédula de ciudadanía 41.662.356, expedida en Bogotá D.C. en calidad de Representante Legal de la sociedad **COMUNICACIÓN CELULAR COMCEL S.A.**, en la dirección que aparece registrada en el expediente con radicado 1-2020-29017 del 21 de julio del 2020 o a su apoderado o a quien haga sus veces, en los términos del artículo 67 y siguientes

EVITE ENGAÑOS: Todo trámite ante esta entidad es gratuito, excepto los costos de reproducción de documentos. Verifique su respuesta en la página www.sdp.gov.co link "Estado Trámite". Denuncie en la línea 195 opción 1 cualquier irregularidad.

Cra. 30 N° 25 -90
pisos 5, 8,13 / SuperCade piso 2

Archivo Central de la SDP
Cra 21 N°69B-80 ext. 9014-9018

PBX: 335 8000
www.sdp.gov.co
Código Postal: 1113111



ALCALDÍA MAYOR
DE BOGOTÁ D.C.

de la Ley 1437 de 2011 o las normas que la reglamenten, sustituyan, modifiquen, adicionen o complementen, indicándole que contra esta decisión únicamente procede RECURSO DE REPOSICIÓN ante la **SUBSECRETARÍA DE PLANEACIÓN TERRITORIAL** de la **SECRETARÍA DISTRITAL DE PLANEACIÓN**, el cual debe ser interpuesto en el acto de la notificación personal o dentro de los diez (10) días hábiles siguientes a esta o a la notificación por aviso, según sea el caso, conforme lo establecido en el artículo 76 y ss de la Ley 1437 de 2011.

Parágrafo. De ser posible este acto administrativo también se notificará de conformidad con lo normado en el artículo 4° del Decreto Nacional 491 de 2020 y la Ley 1437 de 2011 Código de Procedimiento Administrativo y de lo Contencioso Administrativo al representante legal de la sociedad **COMUNICACIÓN CELULAR COMCEL S.A.**, o a su apoderado, sociedad que será notificada a los correos electrónicos tramites@vallascar.com y proyectocomcel@vallascar.com que aparecen registrados en el formato con radicado 1-2020-29017 del 21 de julio del 2020. En caso de llevarse a cabo, la notificación realizada deberá seguir los requerimientos formales establecidos en el mencionado artículo 4 del Decreto Nacional 491 de 2020 y en la ley 1437 de 2011.

ARTÍCULO TERCERO. COMUNICAR el contenido de la presente Resolución a la **ALCALDÍA LOCAL DE TEUSAQUILLO** para realizar en ejercicio de sus funciones y competencias el respectivo control urbano de conformidad con lo dispuesto en el artículo 43 del Decreto Distrital 397 de 2017 en concordancia con el numeral 6°, artículo 86 del Decreto Ley 1421 de 1993 - Estatuto Orgánico de Bogotá

ARTÍCULO CUARTO. ORDENAR el archivo de los documentos que reposan en la actuación administrativa con número de radicación No. 1-2020-29017 del 21 de julio del 2020.

NOTIFÍQUESE, COMUNÍQUESE, PUBLÍQUESE Y CÚMPLASE

Dada en Bogotá D.C, a los 26 días de abril de 2022.



EVITE ENGAÑOS: Todo trámite ante esta entidad es gratuito, excepto los costos de reproducción de documentos. Verifique su respuesta en la página www.sdp.gov.co link "Estado Trámite". Denuncie en la línea 195 opción 1 cualquier irregularidad.

Cra. 30 N° 25 -90
pisos 5, 8,13 / SuperCade piso 2

Archivo Central de la SDP
Cra 21 N°69B-80 ext. 9014-9018

PBX: 335 8000
www.sdp.gov.co
Código Postal: 1113111



ALCALDÍA MAYOR
DE BOGOTÁ D.C.



SECRETARÍA DE
PLANEACIÓN

SECRETARÍA DISTRITAL DE PLANEACIÓN Folios: 8
Anexos: No
No. Radicación: 3-2022-13478 No. Radicado Inicial: 1-2021-24415
No. Proceso: 1844465 Fecha: 2022-04-26 12:41
Tercero: INVERSIONES VALLASCAR S.A.S.
Dep. Radicadora: Subsecretaría de Gestión Corporativa
Clase Doc: Interno Tipo Doc: Acto administrativo Consec:

Claudia Andrea Ramirez Montilla
Subsecretaría de Planeación Territorial

Revisó: María Victoria Villamil Páez – Directora de Vías, Transporte y Servicios Públicos. 
Carlos Julián Flórez Bravo Contratista-Abogado DVTSP 
Kevin Francisco Arbeláez Bohórquez, Contratista-Abogado, DVTSP 

Proyectó: Wilmer Cabrera Bonilla – Abogado Contratista DVSTP 

Responsable del Expediente: Francisco Javier Dorado Burbano – Ingeniero Civil - Contratista DVTSP 

Revisó reporte inventario Decretos 397 y 805: Daniel Felipe Duarte Hernández – Contratista Geógrafo- DVTSP 

EVITE ENGAÑOS: Todo trámite ante esta entidad es gratuito, excepto los costos de reproducción de documentos. Verifique su respuesta en la página www.sdp.gov.co link "Estado Trámite". Denuncie en la línea 195 opción 1 cualquier irregularidad.

Cra. 30 N° 25 -90
pisos 5, 8,13 / SuperCade piso 2

Archivo Central de la SDP
Cra 21 N°69B-80 ext. 9014-9018

PBX: 335 8000
www.sdp.gov.co
Código Postal: 1113111



ALCALDÍA MAYOR
DE BOGOTÁ D.C.

*Este documento es una versión impresa del original que fue generado digitalmente.
Es válido legalmente al amparo del artículo 12 del Decreto 2150 de 1995 y del artículo 7° de la Ley 527 de 1999.*

RESOLUCIÓN No. 0612 DE 2022**(26 de Abril de 2022)**

*“Por medio de la cual se declara el **DESISTIMIENTO TÁCITO** del trámite de **regularización** para los elementos que conforman una Estación Radioeléctrica instalada en el Distrito Capital”*

LA SUBSECRETARÍA DE PLANEACIÓN TERRITORIAL

Con fundamento en lo dispuesto en los Decretos Distritales 397 y 472 de 2017, 805 de 2019, el artículo 12 literal h del Decreto Distrital 016 de 2013 y el artículo 2° de la Resolución 0702 del 21 de mayo de 2021, y

CONSIDERANDO

1. Que, el Decreto Nacional 1077 de 2015, *“Por medio del cual se expide el Decreto Único Reglamentario del Sector Vivienda, Ciudad y Territorio”*, compiló las disposiciones contenidas en el Decreto Nacional 1469 de 2010, *“Por el cual se reglamentó las disposiciones relativas a las licencias urbanísticas; al reconocimiento de edificaciones; a la función pública que desempeñan los curadores urbanos y se expidieron otras disposiciones”*.

2. Que, el artículo 12 del Decreto Distrital 016 de 2013 estableció las funciones de la Dirección de Vías, Transporte y Servicios Públicos de la **SECRETARÍA DISTRITAL DE PLANEACIÓN**, estando consignada en el literal H la siguiente: *“Realizar los estudios y trámites administrativos necesarios para la expedición de licencias de instalación de antenas (...)”*.

3. Que, a través del Decreto Distrital 397 de 2017, corregido en el parágrafo 3 del artículo 26 y el artículo 40 por el Decreto Distrital 472 de 2017, fue reglamentado el procedimiento, normas urbanísticas, arquitectónicas y técnicas a tenerse en cuenta para la localización, instalación, regularización y control de Estaciones Radioeléctricas en Bogotá, D.C., a implantarse en las zonas autorizadas por las

EVITE ENGAÑOS: Todo trámite ante esta entidad es gratuito, excepto los costos de reproducción de documentos. Verifique su respuesta en la página www.sdp.gov.co link "Estado Trámite". Denuncie en la línea 195 opción 1 cualquier irregularidad.

Cra. 30 N° 25 -90
pisos 5, 8,13 / SuperCade piso 2

Archivo Central de la SDP
Cra 21 N°69B-80 ext. 9014-9018

PBX: 335 8000
www.sdp.gov.co
Código Postal: 1113111



ALCALDÍA MAYOR
DE BOGOTÁ D.C.

referidas disposiciones normativas, cuyo Anexo Técnico, “Manual de Mimetización y Camuflaje de las Estaciones Radioeléctricas para Bogotá Distrito Capital”, hace parte integral de dichas disposiciones normativas.

4. Que, el numeral 4.18 del artículo 4° del Decreto Distrital 397 de 2017 establece que, la factibilidad corresponde a aquella etapa destinada a la “revisión de componentes urbanísticos, técnicos y jurídicos cuyo resultado es el concepto de viabilidad para la instalación de la Estación Radioeléctrica. El trámite de la factibilidad será requisito previo para la radicación de la solicitud del permiso para su instalación”, dentro de la cual la Subsecretaría de Planeación Territorial de la **SECRETARÍA DISTRITAL DE PLANEACIÓN**, de conformidad con lo establecido en el artículo 16 *Ibidem*:

“(…) revisará la viabilidad urbanística, técnica y jurídica para la instalación de estaciones radioeléctricas, conforme con lo establecido en los requisitos contemplados en el presente Decreto, en el Manual de Mimetización y Camuflaje de las estaciones radioeléctricas para el Distrito Capital y en la Cartilla de Espacio Público y las normas que la modifiquen, adicionen o sustituyan”.

5. Que, el Parágrafo 1° del artículo 16 *Ibidem*, reguló que, “El trámite de la factibilidad para la instalación de Estaciones Radioeléctricas será requisito previo para la radicación de la solicitud del permiso para su localización e instalación”.

6. Que, el permiso de instalación, en los términos del numeral 4.28 del artículo 4° *Ibidem* modificado por el artículo 1° del Decreto Distrital 805 del 2019, constituye un “acto administrativo expedido por la Secretaría Distrital de Planeación bajo el cual se otorga el permiso para la instalación de la estación radioeléctrica”, el cual, de conformidad con el inciso 1° del artículo 5° *Ibidem*, se requerirá para la localización e instalación de la respectiva estación radioeléctrica.

7. Que cuando se trate de “Regularización de estaciones radioeléctricas”, el permiso de regularización de estaciones radioeléctricas de acuerdo con lo dispuesto en el artículo 41 del Decreto Distrital 397 de 2017, estableció entre otros aspectos:

“(…) Para aquellas Estaciones Radioeléctricas que a la fecha de entrada en vigencia del presente Decreto no cuenten con acto administrativo que permita su localización, los proveedores de redes y servicios de telecomunicaciones

EVITE ENGAÑOS: Todo trámite ante esta entidad es gratuito, excepto los costos de reproducción de documentos. Verifique su respuesta en la página www.sdp.gov.co link “Estado Trámite”. Denuncie en la línea 195 opción 1 cualquier irregularidad.

Cra. 30 N° 25 -90
pisos 5, 8,13 / SuperCade piso 2

Archivo Central de la SDP
Cra 21 N°69B-80 ext. 9014-9018

PBX: 335 8000
www.sdp.gov.co
Código Postal: 1113111



ALCALDÍA MAYOR
DE BOGOTÁ D.C.

deberán proceder a elaborar un inventario de la infraestructura y equipos de telecomunicaciones en un término de seis (6) meses contados a partir de la entrada en vigencia del presente Decreto. Vencido este plazo, el proveedor de redes y servicio de telecomunicaciones y/o el proveedor de infraestructura soporte de telecomunicaciones presentará propuesta de regularización.

Además, el proveedor de infraestructura deberá adelantar el trámite de que trata el título IV del presente decreto que corresponde al permiso de instalación de estaciones radioeléctricas, sin exceder el término de tres (3) años, so pena que se ordene el desmonte de la infraestructura instalada sin regularización. (...)” negrilla y subrayado fuera del texto original.

Por lo anterior, se deberá cumplir no solo con los requisitos en etapa de factibilidad, sino con el cumplimiento de los requisitos técnicos, jurídicos y arquitectónicos requeridos en la norma Distrital.

8. Que, en virtud del régimen de transición señalado en el artículo 19 numeral 19.3 del Decreto Distrital 805 de 2019 “*Las solicitudes de regularización de estaciones radioeléctricas que al momento de entrada en vigencia del presente Decreto hayan sido reportadas, adelantarán y resolverán el proceso de regularización, continuarán rigiéndose por las normas vigentes para ese momento*”. Por lo anterior, el presente trámite se adelantará de acuerdo con lo dispuesto en el Decreto Distrital 397 de 2017.

9. Que, el artículo 41 del Decreto Distrital 397 del 2017 estableció la fecha de **15 de febrero del 2018** como máxima para el reporte del inventario; sin embargo, la sociedad **COMUNICACIÓN CELULAR COMCEL S.A.**, realizó extemporáneamente con radicado 1-2018-44495 del 08 de agosto de 2018 el reporte de inventario.

10. Que, la sociedad **COMUNICACIÓN CELULAR COMCEL S.A.**, identificada con NIT 800.153.993-7 representada legalmente por la señora HILDA MARÍA PARDO HASCHE (SUPLENTE), identificada con la cédula de ciudadanía No. 41.662.356, expedida en Bogotá D.C, mediante escrito con radicado No. 1-2021-13454 de fecha 15 de febrero de 2021, presentó ante la **SECRETARÍA DISTRITAL DE PLANEACIÓN** solicitud de factibilidad para la ubicación de los elementos que conforman la estación radioeléctrica denominada: “**BOG. OIKOS-2**”, ubicada en la **TRANSVERSAL 73C BIS A N° 38-69 SUR** en la localidad de **KENNEDY** en la ciudad de Bogotá, D.C., con trámite para espacio considerado **BIEN DE PROPIEDAD**

EVITE ENGAÑOS: Todo trámite ante esta entidad es gratuito, excepto los costos de reproducción de documentos. Verifique su respuesta en la página www.sdp.gov.co link "Estado Trámite". Denuncie en la línea 195 opción 1 cualquier irregularidad.

Cra. 30 N° 25 -90
pisos 5, 8,13 / SuperCade piso 2

Archivo Central de la SDP
Cra 21 N°69B-80 ext. 9014-9018

PBX: 335 8000
www.sdp.gov.co
Código Postal: 1113111



ALCALDÍA MAYOR
DE BOGOTÁ D.C.

PRIVADA, estando la estación reportada e instalada; en ese sentido, se atenderá el trámite como un proceso de regularización.

11. Que, la **SECRETARÍA DISTRITAL DE PLANEACIÓN**, mediante radicado 2-2021-21896 del 23 de marzo de 2021, requirió a la empresa solicitante de conformidad con lo dispuesto en el artículo 21 de la norma *ibídem*, los “*Requerimientos para completar documentos dentro de la etapa previa denominada “Factibilidad para la instalación de elementos que conforman una estación radioeléctrica”*”.

12. Que, teniendo en cuenta que el radicado N° 2-2021-21896 del 23 de marzo de 2021, fue comunicado por la **SECRETARÍA DISTRITAL DE PLANEACIÓN** al solicitante mediante correo electrónico enviado y recibido a través del buzón del Sistema de Información de Procesos Automáticos -SIPA-, el 23 de marzo de 2021 y cuyo pantallazo reposa en el expediente, por lo tanto, los términos se contabilizan el día de recibido; en tal virtud, el término para dar respuesta a los requerimientos establecidos expiraba el 23 de abril de 2021.

13. Que, la sociedad **COMUNICACIÓN CELULAR COMCEL S.A.** presentó con radicado 1-2021-30036 del 16 de abril de 2021 solicitud de “(…) *prórroga de (30) días adicionales para los siguientes 25 expedientes: * 1-2021-13454, proyecto denominado Bog. Oikos 2 (...)*”. Por lo anterior, la **DIRECCIÓN DE VÍAS, TRANSPORTE Y SERVICIOS PÚBLICOS** mediante radicado 2-2021-35962 del 11 de mayo de 2021 concede la prórroga, ampliando el término para dar respuesta a los requerimientos establecidos hasta el 23 de mayo de 2021; sin embargo, teniendo en cuenta que el 23 de mayo de 2021 fue un día feriado, el término se entenderá surtido hasta el primer día hábil siguiente, es decir el 24 de mayo de 2021.

14. Que, de acuerdo con lo regulado en la referida disposición, para el caso en estudio, la fecha máxima para atender el requerimiento de completitud de requisitos era el 24 de mayo de 2021. Sin embargo, la sociedad **COMUNICACIÓN CELULAR COMCEL S.A.** presentó de manera extemporánea la documentación con radicado No. 1-2021-42807 del 25 de mayo de 2021, por lo tanto, no es posible para esta entidad desconocer los términos de ley otorgados para el trámite y proceder a realizar un análisis técnico, arquitectónico y jurídico de la documentación aportada.

15. Que, una vez excedido el término legal por parte de la sociedad

EVITE ENGAÑOS: Todo trámite ante esta entidad es gratuito, excepto los costos de reproducción de documentos. Verifique su respuesta en la página www.sdp.gov.co link “Estado Trámite”. Denuncie en la línea 195 opción 1 cualquier irregularidad.

Cra. 30 N° 25 -90
pisos 5, 8,13 / SuperCade piso 2

Archivo Central de la SDP
Cra 21 N°69B-80 ext. 9014-9018

PBX: 335 8000
www.sdp.gov.co
Código Postal: 1113111



ALCALDÍA MAYOR
DE BOGOTÁ D.C.

COMUNICACIÓN CELULAR COMCEL S.A., sin haberse obtenido respuesta oportuna al requerimiento anteriormente mencionado, la **SECRETARÍA DISTRITAL DE PLANEACIÓN** se dispone a dar aplicación a lo dispuesto en el artículo 17 de la Ley 1437 de 2011 (Código de Procedimiento Administrativo y de lo Contencioso Administrativo) que establece en cuanto a peticiones incompletas y desistimiento tácito, lo siguiente:

“(…) Se entenderá que el peticionario ha desistido de su solicitud o de la actuación cuando no satisfaga el requerimiento, salvo que antes de vencer el plazo concedido solicite prórroga hasta por un término igual.

Vencidos los términos establecidos en este artículo, sin que el peticionario haya cumplido el requerimiento, la autoridad decretará el desistimiento y el archivo del expediente, mediante acto administrativo motivado, que se notificará personalmente, contra el cual únicamente procede recurso de reposición, sin perjuicio de que la respectiva solicitud pueda ser nuevamente presentada con el lleno de los requisitos legales”.

17. Que, la Subsecretaría de Planeación Territorial de la **SECRETARÍA DISTRITAL DE PLANEACIÓN**, fue delegada mediante la Resolución No. 702 del 24 de mayo de 2021, *“Por la cual se modifica parcialmente la Resolución 263 del 12 de febrero de 2021 “Por la cual se delegan unas funciones y se dictan otras disposiciones”*, para expedir los actos administrativos relacionados con la aprobación, negación, modificación, desistimiento, aclaración, corrección y/o prórroga, según corresponda, dentro del trámite y procedimiento de regularización de las estaciones radioeléctricas existentes en Bogotá, D.C., de que trata el Decreto Distrital 397 de 2017 o la norma que lo modifique, complementa o sustituya.

18. Ahora bien, se debe señalar, que una vez sea declarado el **DESISTIMIENTO TÁCITO**, la sociedad **COMUNICACIÓN CELULAR COMCEL S.A.**, no podrá volver a radicar la solicitud de aprobación de la regularización de la estación radioeléctrica denominada **“BOG. OIKOS-2”**, ubicada en la **TRANSVERSAL 73C BIS A N° 38-69 SUR** en la localidad de **KENNEDY** en la ciudad de Bogotá, D.C., con trámite para espacio considerado **BIEN DE PROPIEDAD PRIVADA**, como quiera que los términos para efectuar el proceso de regularización de la estación radioeléctrica vencieron el 15 de febrero de 2021 y para esta fecha, la solicitud de regularización no fue radicada en la Entidad en legal y debida forma.

EVITE ENGAÑOS: Todo trámite ante esta entidad es gratuito, excepto los costos de reproducción de documentos. Verifique su respuesta en la página www.sdp.gov.co link "Estado Trámite". Denuncie en la línea 195 opción 1 cualquier irregularidad.

Cra. 30 N° 25 -90
pisos 5, 8,13 / SuperCade piso 2

Archivo Central de la SDP
Cra 21 N°69B-80 ext. 9014-9018

PBX: 335 8000
www.sdp.gov.co
Código Postal: 1113111



ALCALDÍA MAYOR
DE BOGOTÁ D.C.

19. Que, no obstante, se debe mencionar que podrá presentar en cualquier momento las solicitudes que requiera para obtener concepto de factibilidad y permiso de instalación de nuevas estaciones radioeléctricas, siempre y cuando sean surtidas y aprobadas todas las etapas del procedimiento legal en los términos previstos para tal fin, una vez se acredite el cumplimiento de la totalidad de la documentación requerida por la normatividad Distrital vigente y los requisitos urbanísticos, arquitectónicos, técnicos y jurídicos aplicables para la instalación de estaciones radioeléctricas y de estructuras de soporte de telecomunicaciones

20. En concordancia con los motivos expuestos anteriormente, la **SECRETARÍA DISTRITAL DE PLANEACIÓN** procede a decidir acerca de la solicitud del trámite de regularización de dicha infraestructura en los términos del artículo 41 *Ibidem* instalada en BIEN DE PROPIEDAD PRIVADA.

En mérito de lo expuesto,

RESUELVE

ARTÍCULO PRIMERO. DECLARAR el DESISTIMIENTO TÁCITO de la actuación administrativa con radicado No. 1-2021-13454 de fecha 15 de febrero de 2021, correspondiente a la solicitud de regularización para la localización de los elementos que conforman la estación radioeléctrica denominada: “**BOG. OIKOS-2**”, ubicada en la **TRANSVERSAL 73C BIS A N° 38-69 SUR** en la localidad de **KENNEDY** en la ciudad de Bogotá, D.C., con trámite para espacio considerado **BIEN DE PROPIEDAD PRIVADA**, de acuerdo con las razones expuestas en la parte motiva de la presente Resolución.

ARTÍCULO SEGUNDO. NOTIFICAR el contenido de la presente resolución a HILDA MARÍA PARDO HASCHE (SUPLENTE), identificada con la cédula de ciudadanía 41.662.356, expedida en Bogotá D.C. en calidad de representante legal de la sociedad **COMUNICACIÓN CELULAR COMCEL S.A.**, en la dirección que aparece registrada en el expediente con radicado 1-2021-13454 de fecha 15 de febrero de 2021 o a su apoderado o a quien haga sus veces, en los términos del artículo 67 y siguientes de la Ley 1437 de 2011 o las normas que la reglamenten, sustituyan, modifiquen, adicionen o complementen, indicándole que contra esta decisión únicamente procede RECURSO DE REPOSICIÓN ante la **SUBSECRETARÍA DE PLANEACIÓN TERRITORIAL** de la **SECRETARÍA DISTRITAL DE PLANEACIÓN**, el cual debe ser interpuesto en el acto de la notificación personal o dentro de los diez

EVITE ENGAÑOS: Todo trámite ante esta entidad es gratuito, excepto los costos de reproducción de documentos. Verifique su respuesta en la página www.sdp.gov.co link "Estado Trámite". Denuncie en la línea 195 opción 1 cualquier irregularidad.

Cra. 30 N° 25 -90
pisos 5, 8,13 / SuperCade piso 2

Archivo Central de la SDP
Cra 21 N°69B-80 ext. 9014-9018

PBX: 335 8000
www.sdp.gov.co
Código Postal: 1113111



ALCALDÍA MAYOR
DE BOGOTÁ D.C.

(10) días hábiles siguientes a esta o a la notificación por aviso, según sea el caso, conforme lo establecido en el artículo 76 y ss de la Ley 1437 de 2011.

Parágrafo. De ser posible este acto administrativo también se notificará de conformidad con lo normado en el artículo 4 del Decreto Nacional 491 de 2020 y la Ley 1437 de 2011 Código de Procedimiento Administrativo y de lo Contencioso Administrativo al representante legal de la sociedad **COMUNICACIÓN CELULAR COMCEL S.A.**, o a su apoderado, sociedad que será notificada a los correos electrónicos proyctocomcel@vallascar.com y tramites@vallascar.com que aparecen registrados en el formato con radicado 1-2021-13454 de fecha 15 de febrero de 2021. En caso de llevarse a cabo, la notificación realizada deberá seguir los requerimientos formales establecidos en el mencionado artículo 4 del Decreto Nacional 491 de 2020 y en la ley 1437 de 2011.

ARTÍCULO TERCERO. COMUNICAR. el contenido de la presente Resolución a la **ALCALDÍA KENNEDY**, para realizar en ejercicio de sus funciones y competencias el respectivo control urbano de conformidad con lo dispuesto en los artículos 41 y 43 del Decreto Distrital 397 de 2017 en concordancia con el numeral 6º, artículo 86 del Decreto Ley 1421 de 1993 -Estatuto Orgánico de Bogotá


ARTÍCULO CUARTO. ORDENAR el archivo de los documentos que reposan en la actuación administrativa con número de radicación 1-2021-13454 de fecha 15 de febrero de 2021

NOTIFÍQUESE, COMUNÍQUESE, PUBLÍQUESE Y CÚMPLASE

Dada en Bogotá D.C, a los 26 días del mes de abril de 2022.



Claudia Andrea Ramirez Montilla
Subsecretaría de Planeación Territorial

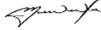Revisó: María Victoria Villamil Páez – Directora de Vías, Transporte y Servicios Públicos. 

Carlos Julián Flórez Bravo Contratista-Abogado DVTSP 
Kevin Francisco Arbeláez Bohórquez, Contratista-Abogado, DVTSP 

EVITE ENGAÑOS: Todo trámite ante esta entidad es gratuito, excepto los costos de reproducción de documentos. Verifique su respuesta en la página www.sdp.gov.co link "Estado Trámite". Denuncie en la línea 195 opción 1 cualquier irregularidad.

Cra. 30 N° 25 -90
pisos 5, 8,13 / SuperCade piso 2

Archivo Central de la SDP
Cra 21 N°69B-80 ext. 9014-9018

PBX: 335 8000
www.sdp.gov.co
Código Postal: 1113111



ALCALDÍA MAYOR
DE BOGOTÁ D.C.



SECRETARÍA DE
PLANEACIÓN

SECRETARÍA DISTRITAL DE PLANEACIÓN Folios: 8
Anexos: No
No. Radicación: 3-2022-13479 No. Radicado Inicial:
XXXXXXXXXX
No. Proceso: 1930114 Fecha: 2022-04-26 12:46
Tercero: INVERSIONES VALLASCAR S.A.S.
Dep. Radicadora: Subsecretaría de Gestión Corporativa
Clase Doc: Interno Tipo Doc: Acto administrativo Consec:

Proyectó: Stefanny Brigitte Uribe Pineda – Abogada Contratista DVSTP

Responsable del Expediente: Fredy Sarmiento – Arquitecto Contratista DVTSP

Revisó reporte inventario Decretos 397 y 805: Daniel Felipe Duarte Hernández – Contratista Geógrafo- DVTSP

EVITE ENGAÑOS: Todo trámite ante esta entidad es gratuito, excepto los costos de reproducción de documentos. Verifique su respuesta en la página www.sdp.gov.co link "Estado Trámite". Denuncie en la línea 195 opción 1 cualquier irregularidad.

Cra. 30 N° 25 -90
pisos 5, 8,13 / SuperCade piso 2

Archivo Central de la SDP
Cra 21 N°69B-80 ext. 9014-9018

PBX: 335 8000
www.sdp.gov.co
Código Postal: 1113111



ALCALDÍA MAYOR
DE BOGOTÁ D.C.

*Este documento es una versión impresa del original que fue generado digitalmente.
Es válido legalmente al amparo del artículo 12 del Decreto 2150 de 1995 y del artículo 7° de la Ley 527 de 1999.*

RESOLUCIÓN No 0613 DE 2022**(26 de Abril de 2022)**

*“Por medio de la cual se declara el **DESISTIMIENTO TÁCITO** del trámite de **regularización** para los elementos que conforman una Estación Radioeléctrica instalada en el Distrito Capital”*

LA SUBSECRETARÍA DE PLANEACIÓN TERRITORIAL

Con fundamento en lo dispuesto en los Decretos Distritales 397 y 472 de 2017, 805 de 2019, el artículo 12 literal h del Decreto Distrital 016 de 2013 y el artículo 2º de la Resolución 0702 del 21 de mayo de 2021, y

CONSIDERANDO

1. Que, el Decreto Nacional 1077 de 2015, *“Por medio del cual se expide el Decreto Único Reglamentario del Sector Vivienda, Ciudad y Territorio”*, compiló las disposiciones contenidas en el Decreto Nacional 1469 de 2010, *“Por el cual se reglamentó las disposiciones relativas a las licencias urbanísticas; al reconocimiento de edificaciones; a la función pública que desempeñan los curadores urbanos y se expidieron otras disposiciones”*.

2. Que, el artículo 12 del Decreto Distrital 016 de 2013 estableció las funciones de la Dirección de Vías, Transporte y Servicios Públicos de la **SECRETARÍA DISTRITAL DE PLANEACIÓN**, estando consignada en el literal h la siguiente: *“Realizar los estudios y trámites administrativos necesarios para la expedición de licencias de instalación de antenas (...)”*.

3. Que, a través del Decreto Distrital 397 de 2017, corregido en el parágrafo 3 del artículo 26 y el artículo 40 por el Decreto Distrital 472 de 2017, fue reglamentado el procedimiento, normas urbanísticas, arquitectónicas y técnicas a tenerse en cuenta para la localización, instalación, regularización y control de Estaciones Radioeléctricas en Bogotá, D.C., a implantarse en las zonas autorizadas por las referidas disposiciones normativas, cuyo Anexo Técnico, *“Manual de Mimetización y*

EVITE ENGAÑOS: Todo trámite ante esta entidad es gratuito, excepto los costos de reproducción de documentos. Verifique su respuesta en la página www.sdp.gov.co link "Estado Trámite". Denuncie en la línea 195 opción 1 cualquier irregularidad.

Cra. 30 N° 25 -90
pisos 5, 8,13 / SuperCade piso 2

Archivo Central de la SDP
Cra 21 N°69B-80 ext. 9014-9018

PBX: 335 8000
www.sdp.gov.co
Código Postal: 1113111



ALCALDÍA MAYOR
DE BOGOTÁ D.C.

Camuflaje de las Estaciones Radioeléctricas para Bogotá Distrito Capital”, hace parte integral de dichas disposiciones normativas.

4. Que, el numeral 4.18 del artículo 4° del Decreto Distrital 397 de 2017 establece que, la factibilidad corresponde a aquella etapa destinada a la *“revisión de componentes urbanísticos, técnicos y jurídicos cuyo resultado es el concepto de viabilidad para la instalación de la Estación Radioeléctrica. El trámite de la factibilidad será requisito previo para la radicación de la solicitud del permiso para su instalación”*, dentro de la cual la Subsecretaría de Planeación Territorial de la **SECRETARÍA DISTRITAL DE PLANEACIÓN**, de conformidad con lo establecido en el artículo 16 *Ibidem*:

“(…) revisará la viabilidad urbanística, técnica y jurídica para la instalación de estaciones radioeléctricas, conforme con lo establecido en los requisitos contemplados en el presente Decreto, en el Manual de Mimetización y Camuflaje de las estaciones radioeléctricas para el Distrito Capital y en la Cartilla de Espacio Público y las normas que la modifiquen, adicionen o sustituyan”.

5. Que, el Parágrafo 1° del artículo 16 *Ibidem*, reguló que, *“El trámite de la factibilidad para la instalación de Estaciones Radioeléctricas será requisito previo para la radicación de la solicitud del permiso para su localización e instalación”.*

6. Que, el permiso de instalación, en los términos del numeral 4.28 del artículo 4° *Ibidem* modificado por el artículo 1 del Decreto Distrital 805 del 2019, constituye un *“acto administrativo expedido por la Secretaría Distrital de Planeación bajo el cual se otorga el permiso para la instalación de la estación radioeléctrica”*, el cual, de conformidad con el inciso 1° del artículo 5° *Ibidem*, se requerirá para la localización e instalación de la respectiva estación radioeléctrica.

7. Que cuando se trate de *“Regularización de estaciones radioeléctricas”*, el permiso de regularización de estaciones radioeléctricas de acuerdo con lo dispuesto en el artículo 41 del Decreto Distrital 397 de 2017, estableció entre otros aspectos:

“(…) Para aquellas Estaciones Radioeléctricas que a la fecha de entrada en vigencia del presente Decreto no cuenten con acto administrativo que permita su localización, los proveedores de redes y servicios de telecomunicaciones deberán proceder a elaborar un inventario de la infraestructura y equipos de

EVITE ENGAÑOS: Todo trámite ante esta entidad es gratuito, excepto los costos de reproducción de documentos. Verifique su respuesta en la página www.sdp.gov.co link "Estado Trámite". Denuncie en la línea 195 opción 1 cualquier irregularidad.

Cra. 30 N° 25 -90
pisos 5, 8,13 / SuperCade piso 2

Archivo Central de la SDP
Cra 21 N°69B-80 ext. 9014-9018

PBX: 335 8000
www.sdp.gov.co
Código Postal: 1113111



ALCALDÍA MAYOR
DE BOGOTÁ D.C.

telecomunicaciones en un término de seis (6) meses contados a partir de la entrada en vigencia del presente Decreto. Vencido este plazo, el proveedor de redes y servicio de telecomunicaciones y/o el proveedor de infraestructura soporte de telecomunicaciones presentará propuesta de regularización.

Además, el proveedor de infraestructura deberá adelantar el trámite de que trata el título IV del presente decreto que corresponde al permiso de instalación de estaciones radioeléctricas, sin exceder el término de tres (3) años, so pena que se ordene el desmonte de la infraestructura instalada sin regularización. (...) negrilla y subrayado fuera del texto original.

Por lo anterior, se deberá cumplir no solo con los requisitos en etapa de factibilidad, sino con el cumplimiento de los requisitos técnicos, jurídicos y arquitectónicos requeridos en la norma Distrital.

8. Que, en virtud del régimen de transición señalado en el artículo 19 numeral 19.3 del Decreto Distrital 805 de 2019 *“Las solicitudes de regularización de estaciones radioeléctricas que al momento de entrada en vigencia del presente Decreto hayan sido reportadas, adelantarán y resolverán el proceso de regularización, continuarán rigiéndose por las normas vigentes para ese momento”*. Por lo anterior, el presente trámite se adelantará de acuerdo con lo dispuesto en el Decreto Distrital 397 de 2017.

9. Que, el artículo 41 del Decreto Distrital 397 del 2017 estableció la fecha de **15 de febrero del 2018** como máxima para el reporte del inventario; sin embargo, la sociedad **COMUNICACIÓN CELULAR COMCEL S.A.**, realizó extemporáneamente con radicado 1-2018-44495 del 08 de agosto de 2018 el reporte de inventario.

10. Que, la sociedad **COMUNICACIÓN CELULAR COMCEL S.A.**, identificada con NIT 800.153.993-7 representada legalmente por la señora HILDA MARÍA PARDO HASCHÉ (SUPLENTE), identificada con la cédula de ciudadanía No. 41.662.356, expedida en Bogotá D.C, mediante escrito con radicado No. 1-2019-83303 del 20 de diciembre de 2019, presentó ante la **SECRETARÍA DISTRITAL DE PLANEACIÓN** solicitud de factibilidad para la ubicación de los elementos que conforman la estación radioeléctrica denominada: **“BOG. CAC 74”**, ubicada en la **CALLE 75 N° 7-21** en la localidad de **CHAPINERO** en la ciudad de Bogotá, D.C., con trámite para espacio considerado **BIEN DE PROPIEDAD PRIVADA**, estando la estación reportada e instalada; en ese sentido, se atenderá el trámite como un proceso de regularización

EVITE ENGAÑOS: Todo trámite ante esta entidad es gratuito, excepto los costos de reproducción de documentos. Verifique su respuesta en la página www.sdp.gov.co link "Estado Trámite". Denuncie en la línea 195 opción 1 cualquier irregularidad.

Cra. 30 N° 25 -90
pisos 5, 8,13 / SuperCade piso 2

Archivo Central de la SDP
Cra 21 N°69B-80 ext. 9014-9018

PBX: 335 8000
www.sdp.gov.co
Código Postal: 1113111



ALCALDÍA MAYOR
DE BOGOTÁ D.C.

11. Que, la **SECRETARÍA DISTRITAL DE PLANEACIÓN**, mediante radicado 2-2019-86063 del 27 de diciembre de 2019, requirió a la empresa solicitante de conformidad con lo dispuesto en el artículo 21 de la norma *ibídem*, los “*Requerimientos para completar documentos dentro de la etapa previa denominada “Factibilidad para la instalación de elementos que conforman una estación radioeléctrica”*”.

12. Que, el radicado N° 2-2019-86063 del 27 de diciembre de 2019, fue comunicado por la **SECRETARÍA DISTRITAL DE PLANEACIÓN** al solicitante mediante correo certificado y recibido a través de la empresa de mensajería Expres Services con número de guía 77992628, el 07 de enero de 2020 y cuya copia reposa en el expediente, por lo tanto, los términos se contabilizan el día de recibido; en tal virtud, el término para dar respuesta a los requerimientos establecidos expiró el 07 de febrero de 2020.

13. Que, de acuerdo con lo regulado en la referida disposición, para el caso en estudio, la fecha máxima para atender el requerimiento de completitud de requisitos era el 07 de febrero de 2020. Sin embargo, la sociedad **COMUNICACIÓN CELULAR COMCEL S.A.** presentó de manera extemporánea documentación con radicado No. 1-2020-07611 del 11 de febrero de 2020, por lo tanto, no es posible para esta entidad desconocer los términos de ley otorgados para el trámite y proceder a realizar un análisis técnico, arquitectónico y jurídico de la documentación aportada.

14. Que, el artículo 17 de la Ley 1437 de 2011 (Código de Procedimiento Administrativo y de lo Contencioso Administrativo) establece lo siguiente en cuanto a peticiones incompletas y desistimiento tácito:

“(…) Se entenderá que el peticionario ha desistido de su solicitud o de la actuación cuando no satisfaga el requerimiento, salvo que antes de vencer el plazo concedido solicite prórroga hasta por un término igual.

Vencidos los términos establecidos en este artículo, sin que el peticionario haya cumplido el requerimiento, la autoridad decretará el desistimiento y el archivo del expediente, mediante acto administrativo motivado, que se notificará personalmente, contra el cual únicamente procede recurso de reposición, sin perjuicio de que la respectiva solicitud pueda ser nuevamente presentada con el lleno de los requisitos legales”.

EVITE ENGAÑOS: Todo trámite ante esta entidad es gratuito, excepto los costos de reproducción de documentos. Verifique su respuesta en la página www.sdp.gov.co link “Estado Trámite”. Denuncie en la línea 195 opción 1 cualquier irregularidad.

Cra. 30 N° 25 -90
pisos 5, 8,13 / SuperCade piso 2

Archivo Central de la SDP
Cra 21 N°69B-80 ext. 9014-9018

PBX: 335 8000
www.sdp.gov.co
Código Postal: 1113111



ALCALDÍA MAYOR
DE BOGOTÁ D.C.

15. Que, la Subsecretaría de Planeación Territorial de la **SECRETARIA DISTRITAL DE PLANEACIÓN**, fue delegada mediante la Resolución No. 702 del 24 de mayo de 2021, "Por la cual se modifica parcialmente la Resolución 263 del 12 de febrero de 2021 "Por la cual se delegan unas funciones y se dictan otras disposiciones", para expedir los actos administrativos relacionados con la aprobación, negación, modificación, desistimiento, aclaración, corrección y/o prórroga, según corresponda, dentro del trámite y procedimiento de regularización de las estaciones radioeléctricas existentes en Bogotá, D.C., de que trata el Decreto Distrital 397 de 2017 o la norma que lo modifique, complemente o sustituya.

16. Ahora bien, se debe señalar, que una vez sea declarado el **DESISTIMIENTO TÁCITO**, la sociedad **COMUNICACIÓN CELULAR COMCEL S.A.**, no podrá volver a radicar la solicitud de aprobación de la regularización de la estación radioeléctrica denominada "**BOG. CAC 74**", ubicada en la **CALLE 75 N° 7-21** en la localidad de **CHAPINERO** en la ciudad de Bogotá, D.C., con trámite para espacio considerado **BIEN DE PROPIEDAD PRIVADA**, como quiera que los términos para efectuar el proceso de regularización de la estación radioeléctrica vencieron el 15 de febrero de 2021 y para esta fecha, la solicitud de regularización no fue radicada en la Entidad en legal y debida forma.

17. Que, no obstante, se debe mencionar que podrá presentar en cualquier momento las solicitudes que requiera para obtener concepto de factibilidad y permiso de instalación de nuevas estaciones radioeléctricas, siempre y cuando sean surtidas y aprobadas todas las etapas del procedimiento legal en los términos previstos para tal fin, una vez se acredite el cumplimiento de la totalidad de la documentación requerida por la normatividad Distrital vigente y los requisitos urbanísticos, arquitectónicos, técnicos y jurídicos aplicables para la instalación de estaciones radioeléctricas y de estructuras de soporte de telecomunicaciones

18. En concordancia con los motivos expuestos anteriormente, la **SECRETARÍA DISTRITAL DE PLANEACIÓN** procede a decidir acerca de la solicitud del trámite de regularización de dicha infraestructura en los términos del artículo 41 *Ibidem* instalada en **BIEN DE PROPIEDAD PRIVADA**.

En mérito de lo expuesto,

RESUELVE

EVITE ENGAÑOS: Todo trámite ante esta entidad es gratuito, excepto los costos de reproducción de documentos. Verifique su respuesta en la página www.sdp.gov.co link "Estado Trámite". Denuncie en la línea 195 opción 1 cualquier irregularidad.

Cra. 30 N° 25 -90
pisos 5, 8,13 / SuperCade piso 2

Archivo Central de la SDP
Cra 21 N°69B-80 ext. 9014-9018

PBX: 335 8000
www.sdp.gov.co
Código Postal: 1113111



ALCALDÍA MAYOR
DE BOGOTÁ D.C.

ARTÍCULO PRIMERO. DECLARAR el DESISTIMIENTO TÁCITO de la actuación administrativa con radicado No. 1-2019-83303 del 20 de diciembre de 2019, correspondiente a la solicitud de regularización para la localización de los elementos que conforman la estación radioeléctrica denominada: “**BOG. CAC 74**”, ubicada en la **CALLE 75 N° 7-21** en la localidad de **CHAPINERO** en la ciudad de Bogotá, D.C., con trámite para espacio considerado **BIEN DE PROPIEDAD PRIVADA**, de acuerdo con las razones expuestas en la parte motiva de la presente Resolución.

ARTÍCULO SEGUNDO. NOTIFICAR el contenido de la presente resolución a HILDA MARÍA PARDO HASCHE (SUPLENTE), identificada con la cédula de ciudadanía 41.662.356, expedida en Bogotá D.C. en calidad de representante legal de la sociedad **COMUNICACIÓN CELULAR COMCEL S.A.**, en la dirección que aparece registrada en el expediente con radicado 1-2019-83303 del 20 de diciembre de 2019 o a su apoderado o a quien haga sus veces, en los términos del artículo 67 y siguientes de la Ley 1437 de 2011 o las normas que la reglamenten, sustituyan, modifiquen, adicionen o complementen, indicándole que contra esta decisión únicamente procede RECURSO DE REPOSICIÓN ante la **SUBSECRETARÍA DE PLANEACIÓN TERRITORIAL** de la **SECRETARÍA DISTRITAL DE PLANEACIÓN**, el cual debe ser interpuesto en el acto de la notificación personal o dentro de los diez (10) días hábiles siguientes a esta o a la notificación por aviso, según sea el caso, conforme lo establecido en el artículo 76 y ss de la Ley 1437 de 2011.

Parágrafo. De ser posible este acto administrativo también se notificará de conformidad con lo normado en el artículo 4 del Decreto Nacional 491 de 2020 y la Ley 1437 de 2011 Código de Procedimiento Administrativo y de lo Contencioso Administrativo al representante legal de la sociedad **COMUNICACIÓN CELULAR COMCEL S.A.**, o a su apoderado, sociedad que será notificada a los correos electrónicos proyctocomcel@vallascar.com y tramites@vallascar.com que aparecen registrados en el formato con radicado 1-2019-83303 del 20 de diciembre de 2019. En caso de llevarse a cabo, la notificación realizada deberá seguir los requerimientos formales establecidos en el mencionado artículo 4 del Decreto Nacional 491 de 2020 y en la ley 1437 de 2011.

ARTÍCULO TERCERO. COMUNICAR. el contenido de la presente Resolución a la **ALCALDÍA DE CHAPINERO**, para realizar en ejercicio de sus funciones y

EVITE ENGAÑOS: Todo trámite ante esta entidad es gratuito, excepto los costos de reproducción de documentos. Verifique su respuesta en la página www.sdp.gov.co link "Estado Trámite". Denuncie en la línea 195 opción 1 cualquier irregularidad.

Cra. 30 N° 25 -90
pisos 5, 8,13 / SuperCade piso 2

Archivo Central de la SDP
Cra 21 N°69B-80 ext. 9014-9018

PBX: 335 8000
www.sdp.gov.co
Código Postal: 1113111



ALCALDÍA MAYOR
DE BOGOTÁ D.C.

competencias el respectivo control urbano de conformidad con lo dispuesto en los artículos 41 y 43 del Decreto Distrital 397 de 2017 en concordancia con el numeral 6°, artículo 86 del Decreto Ley 1421 de 1993 -Estatuto Orgánico de Bogotá


ARTÍCULO CUARTO. ORDENAR el archivo de los documentos que reposan en la actuación administrativa con número de radicado 1-2019-83303 del 20 de diciembre de 2019.

NOTIFÍQUESE, COMUNÍQUESE, PUBLÍQUESE Y CÚMPLASE

Dada en Bogotá D.C, a los 26 días de abril de 2022.



Claudia Andrea Ramirez Montilla
Subsecretaría de Planeación Territorial

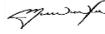Revisó: María Victoria Villamil Páez – Directora de Vías, Transporte y Servicios Públicos. 

Carlos Julián Flórez Bravo Contratista-Abogado DVTSP 

Kevin Francisco Arbeláez Bohórquez, Contratista-Abogado, DVTSP 

Proyectó: Stefanny Brigitte Uribe Pineda – Abogada Contratista DVSTP 

Responsable del Expediente: Carlos Orlando Díaz Albarán- Arquitecto Contratista DVTSP 

Revisó reporte inventario Decretos 397 y 805: Daniel Felipe Duarte Hernández – Contratista Geógrafo- DVTSP 

EVITE ENGAÑOS: Todo trámite ante esta entidad es gratuito, excepto los costos de reproducción de documentos. Verifique su respuesta en la página www.sdp.gov.co link "Estado Trámite". Denuncie en la línea 195 opción 1 cualquier irregularidad.

Cra. 30 N° 25 -90
pisos 5, 8,13 / SuperCade piso 2

Archivo Central de la SDP
Cra 21 N°69B-80 ext. 9014-9018

PBX: 335 8000
www.sdp.gov.co
Código Postal: 1113111



ALCALDÍA MAYOR
DE BOGOTÁ D.C.

RESOLUCIÓN No. 0614 DE 2022

(26 de Abril de 2022)

*“Por medio de la cual se declara el **DESISTIMIENTO TÁCITO** del trámite de **regularización** para los elementos que conforman una Estación Radioeléctrica a instalar en el Distrito Capital.”*

LA SUBSECRETARÍA DE PLANEACIÓN TERRITORIAL

Con fundamento en lo dispuesto en los Decretos Distritales 397 y 472 de 2017, 805 de 2019, el artículo 12 literal h del Decreto Distrital 016 de 2013 y el artículo 2º de la Resolución 0702 del 21 de mayo de 2021, y,

CONSIDERANDO:

1. Que, el Decreto Nacional 1077 de 2015, *“Por medio del cual se expide el Decreto Único Reglamentario del Sector Vivienda, Ciudad y Territorio”*, compiló las disposiciones contenidas en el Decreto Nacional 1469 de 2010, *“Por el cual se reglamentó las disposiciones relativas a las licencias urbanísticas; al reconocimiento de edificaciones; a la función pública que desempeñan los curadores urbanos y se expidieron otras disposiciones”*.
2. Que, el artículo 12 del Decreto Distrital 016 de 2013 estableció las funciones de la Dirección de Vías, Transporte y Servicios Públicos de la **SECRETARÍA DISTRITAL DE PLANEACIÓN**, estando consignada en el literal h la siguiente: *“Realizar los estudios y trámites administrativos necesarios para la expedición de licencias de instalación de antenas (...)”*.
3. Que, a través del Decreto Distrital 397 de 2017, corregido en el párrafo 3º del artículo 26 y el artículo 40 por el Decreto Distrital 472 de 2017, fue reglamentado el procedimiento, normas urbanísticas, arquitectónicas y técnicas a tenerse en cuenta para la localización, instalación, regularización y control de Estaciones Radioeléctricas en Bogotá, D.C., a implantarse en las zonas autorizadas por las referidas disposiciones normativas, cuyo Anexo Técnico, *“Manual de Mimetización y*
EVITE ENGAÑOS: Todo trámite ante esta entidad es gratuito, excepto los costos de reproducción de documentos. Verifique su respuesta en la página www.sdp.gov.co link “Estado Trámite”. Denuncie en la línea 195 opción 1 cualquier irregularidad.

Cra. 30 N° 25 -90
pisos 5, 8,13 / SuperCade piso 2

Archivo Central de la SDP
Cra 21 N°69B-80 ext. 9014-9018

PBX: 335 8000
www.sdp.gov.co
Código Postal: 1113111



ALCALDÍA MAYOR
DE BOGOTÁ D.C.

Camuflaje de las Estaciones Radioeléctricas para Bogotá Distrito Capital”, hace parte integral de dichas disposiciones normativas.

4. Que, el numeral 4.18 del artículo 4 del Decreto Distrital 397 de 2017 establece que, la factibilidad corresponde a aquella etapa destinada a la *“revisión de componentes urbanísticos, técnicos y jurídicos cuyo resultado es el concepto de viabilidad para la instalación de la Estación Radioeléctrica. El trámite de la factibilidad será requisito previo para la radicación de la solicitud del permiso para su instalación”*, dentro de la cual la Subsecretaría de Planeación Territorial de la **SECRETARÍA DISTRITAL DE PLANEACIÓN**, de conformidad con lo establecido en el artículo 16 *Ibídem*:

“(…) revisará la viabilidad urbanística, técnica y jurídica para la instalación de estaciones radioeléctricas, conforme con lo establecido en los requisitos contemplados en el presente Decreto, en el Manual de Mimetización y Camuflaje de las estaciones radioeléctricas para el Distrito Capital y en la Cartilla de Espacio Público y las normas que la modifiquen, adicionen o sustituyan”.

5. Que, el Parágrafo 1° del artículo 16 *Ibídem*, reguló que, *“El trámite de la factibilidad para la instalación de Estaciones Radioeléctricas será requisito previo para la radicación de la solicitud del permiso para su localización e instalación”*.
6. Que, el permiso de instalación, en los términos del numeral 4.28 del artículo 4° *Ibídem* modificado por el artículo 1 del Decreto Distrital 805 del 2019, constituye un *“acto administrativo expedido por la Secretaría Distrital de Planeación bajo el cual se otorga el permiso para la instalación de la estación radioeléctrica”*, el cual, de conformidad con el inciso 1° del artículo 5° *Ibídem*, se requerirá para la localización e instalación de la respectiva estación radioeléctrica.
7. Que, cuando se trate de *“Regularización de estaciones radioeléctricas”*, el permiso de regularización de estaciones radioeléctricas de acuerdo con lo dispuesto en el artículo 41 del Decreto Distrital 397 de 2017, estableció entre otros aspectos:

“(…) Para aquellas Estaciones Radioeléctricas que a la fecha de entrada en vigencia del presente Decreto no cuenten con acto administrativo que permita su localización, los proveedores de redes y servicios de telecomunicaciones deberán proceder a elaborar un inventario de la infraestructura y equipos de

EVITE ENGAÑOS: Todo trámite ante esta entidad es gratuito, excepto los costos de reproducción de documentos. Verifique su respuesta en la página www.sdp.gov.co link "Estado Trámite". Denuncie en la línea 195 opción 1 cualquier irregularidad.

Cra. 30 N° 25 -90
pisos 5, 8,13 / SuperCade piso 2

Archivo Central de la SDP
Cra 21 N°69B-80 ext. 9014-9018

PBX: 335 8000
www.sdp.gov.co
Código Postal: 1113111



ALCALDÍA MAYOR
DE BOGOTÁ D.C.

telecomunicaciones en un término de seis (6) meses contados a partir de la entrada en vigencia del presente Decreto. Vencido este plazo, el proveedor de redes y servicio de telecomunicaciones y/o el proveedor de infraestructura soporte de telecomunicaciones presentará propuesta de regularización.

Además, el proveedor de infraestructura deberá adelantar el trámite de que trata el título IV del presente decreto que corresponde al permiso de instalación de estaciones radioeléctricas, sin exceder el término de tres (3) años, so pena que se ordene el desmonte de la infraestructura instalada sin regularización. (...)” negrilla y subrayado fuera del texto original.

Por lo anterior, se deberá cumplir no solo con los requisitos en etapa de factibilidad, sino con el cumplimiento de los requisitos técnicos, jurídicos y arquitectónicos requeridos en la norma Distrital.

8. Que, en virtud del régimen de transición señalado en el artículo 19 numeral 19.3 del Decreto Distrital 805 del 2019, que: *“Las solicitudes de regularización de estaciones radioeléctricas que al momento de entrada en vigencia del presente Decreto hayan sido reportadas, adelantarán y resolverán el proceso de regularización, continuarán rigiéndose por las normas vigentes para ese momento”*. Por lo anterior, el presente trámite se adelantará de acuerdo con lo dispuesto en el Decreto Distrital 397 de 2017.
9. Que, el artículo 41 del Decreto Distrital 397 del 2017 estableció la fecha de **15 de febrero del 2018** como máxima para el reporte del inventario; sin embargo, la sociedad **COMUNICACIÓN CELULAR COMCEL S.A.**, realizó extemporáneamente con radicado No. 1-2018-44495 del 08 de agosto de 2018 el reporte de inventario.
10. Que, la sociedad **COMUNICACIÓN CELULAR COMCEL S.A.**, identificada con NIT 800.153.993-7, representada legalmente por la señora HILDA MARIA PARDO HASCHE (SUPLENTE), identificada con la cédula de ciudadanía No. 41.662.356, expedida en Bogotá D.C., mediante escrito con radicado No. 1-2021-13431 del 15 de febrero de 2021, presentó, ante la **SECRETARÍA DISTRITAL DE PLANEACIÓN**, solicitud de factibilidad para la ubicación de los elementos que conforman la estación radioeléctrica denominada: **“BOG. RB LOS LAGARTOS”**, a localizarse en la **KR 73 120 41 TERRAZA BOSQUE CLUB** en la localidad de **SUBA**, en la ciudad de Bogotá, D.C., con trámite para espacio considerado **BIEN DE PROPIEDAD PRIVADA**,

EVITE ENGAÑOS: Todo trámite ante esta entidad es gratuito, excepto los costos de reproducción de documentos. Verifique su respuesta en la página www.sdp.gov.co link "Estado Trámite". Denuncie en la línea 195 opción 1 cualquier irregularidad.

Cra. 30 N° 25 -90
pisos 5, 8,13 / SuperCade piso 2

Archivo Central de la SDP
Cra 21 N°69B-80 ext. 9014-9018

PBX: 335 8000
www.sdp.gov.co
Código Postal: 1113111



ALCALDÍA MAYOR
DE BOGOTÁ D.C.

estando la estación reportada e instalada; en ese sentido, se atenderá el trámite como un proceso de regularización.

11. Que, la **SECRETARÍA DISTRITAL DE PLANEACIÓN**, mediante radicado 2-2021-17322 del 5 de marzo de 2021, requirió a la empresa solicitante de conformidad con lo dispuesto en el artículo 21 de la norma *ibídem*, los “*Requerimientos para completar documentos dentro de la etapa previa denominada “Factibilidad para la instalación de elementos que conforman una estación radioeléctrica”*”.
12. Que, el radicado N°. 2-2021-17322 del 5 de marzo de 2021, fue comunicado por la **SECRETARÍA DISTRITAL DE PLANEACIÓN** al solicitante mediante correo electrónico enviado y recibido a través del buzón del Sistema de Información de Procesos Automáticos -SIPA-, el 5 de marzo de 2021 y cuyo pantallazo reposa en el expediente, por lo tanto, los términos se contabilizan el día de recibido; en tal virtud, el término para dar respuesta a los requerimientos establecidos expiró el 5 de abril de 2021.
13. Que, la sociedad **COMUNICACIÓN CELULAR COMCEL S.A.**, no presentó posteriormente la documentación para el análisis del estudio y, una vez realizado el respectivo análisis técnico, arquitectónico y jurídico del expediente, se pudo concluir que no se ha dado cumplimiento a la totalidad de los requerimientos faltantes según el Anexo No. 1-G del formulario M-FO-014, específicamente los siguientes:

REVISIÓN DOCUMENTAL		SI	NO	N/A
A	Componente Urbanístico y Arquitectónico			
1.	Formulario M-FO-014 debidamente diligenciado (última versión)		X	
2.	Copia del documento de identificación del solicitante	X		
3.	Certificado de Tradición y Matricula Inmobiliaria vigente inmueble – Expedido por la Oficina de Registro de Instrumentos Públicos o RUPI (Registro Único de Patrimonio Inmobiliario)		X	
4.	Certificación sobre dominio, destino y uso de propiedad inmobiliaria distrital (En caso de bienes de uso público, expedido por el DADEP, IDU y/o IDR).			X
5.	Plano Urbanístico o Topográfico		X	
6.	Manzana Catastral		X	
7.	Certificado de Nomenclatura vigente		X	

EVITE ENGAÑOS: Todo trámite ante esta entidad es gratuito, excepto los costos de reproducción de documentos. Verifique su respuesta en la página www.sdp.gov.co link "Estado Trámite". Denuncie en la línea 195 opción 1 cualquier irregularidad.

Cra. 30 N° 25 -90
pisos 5, 8,13 / SuperCade piso 2

Archivo Central de la SDP
Cra 21 N°69B-80 ext. 9014-9018

PBX: 335 8000
www.sdp.gov.co
Código Postal: 1113111



**ALCALDÍA MAYOR
DE BOGOTÁ D.C.**



8.	Planos Urbanísticos, Arquitectónicos, Técnicos de la propuesta y de Mimetización		X	
9.	Planos y Licencia de Construcción en cualquiera de las Modalidades.		X	
10.	Estudio de cartografía y georreferenciación, levantamiento topográfico georreferenciado con precisión submétrica del predio			X
11.	Propuesta de Mimetización		X	
12.	Matriz de Evaluación de Impacto de Estaciones a nivel de piso, sobre cubierta o en espacio público.	X		
13.	Concepto favorable IDPC o Ministerio de Cultura (para inmuebles declarados Bien de Interés Cultural, Distrital y Nacional)			X
B Componente Técnico				
B.1 Estaciones a Nivel del Terreno				
1.	Estudio de Suelos (incluye acta de responsabilidad)		X	
2.	Estudio Estructural de la Cimentación (incluye acta de responsabilidad y plano estructural de la cimentación)		X	
3.	Estudio estructural de la torre, monopolo ó mástil (Incluye acta de responsabilidad y plano estructural)		X	
4.	Estudio estructural de anclajes (Incluye acta de responsabilidad y plano de anclajes)		X	
5.	Estudio estructural plataforma de soporte equipos sobre terreno (Incluye acta de responsabilidad y plano estructural de plataforma)		X	
6.	Estudio Estructural Elementos de la Mimetización (Anexar plano estructural de detalle de anclajes).		X	
B.2 Estaciones Sobre Edificación.				
1.	Evaluación Estructural de Cargas sobre la Edificación (incluye acta de responsabilidad)		X	
2.	Estudio estructural de la torre, monopolo o mástil (Incluye acta de responsabilidad y plano estructural)		X	
3.	Estudio Estructural de la Plataforma de soporte de los Equipos (incluye acta de responsabilidad y plano estructural)		X	
4.	Estudio estructural de anclajes (Incluye acta de responsabilidad y plano de anclajes)		X	
5.	Estudio Estructural Elementos de la Mimetización (Anexar plano estructural de detalle de anclajes).		X	
B.3 Estaciones en Espacio Público				
1.	Estudio de Suelos (incluye acta de responsabilidad)		X	X
2.	Estudio Estructural de la Cimentación (Incluye acta de responsabilidad y plano estructural de la cimentación)		X	X
3.	Estudio estructural de la torre, monopolo o mástil (Incluye acta de responsabilidad y plano estructural)		X	X
4.	Estudio estructural de anclajes (Incluye acta de responsabilidad y plano de anclajes)		X	X
5.	Estudio estructural plataforma soporte de equipos sobre terreno (Incluye acta de responsabilidad y plano estructural de plataforma)		X	X

EVITE ENGAÑOS: Todo trámite ante esta entidad es gratuito, excepto los costos de reproducción de documentos. Verifique su respuesta en la página www.sdp.gov.co link "Estado Trámite". Denuncie en la línea 195 opción 1 cualquier irregularidad.

Cra. 30 N° 25 -90
pisos 5, 8,13 / SuperCade piso 2

Archivo Central de la SDP
Cra 21 N°69B-80 ext. 9014-9018

PBX: 335 8000
www.sdp.gov.co
Código Postal: 1113111



ALCALDÍA MAYOR
DE BOGOTÁ D.C.

6.	Estudio Estructural Elementos de la Mimetización (Anexar plano estructural de detalle de anclajes).		X	X
C	Componente Jurídico			
1.	Certificado de Personería Jurídica y Representación Legal (Si la instalación es sobre terraza)		X	
2.	Copia Certificado de Existencia y Representación legal o documento que acredite la existencia de la entidad solicitante	X		
3.	Poder(es) o autorización(es) debidamente otorgado por el Representante Legal	X		
4.	Poder (es) otorgado al solicitante por propietario o representante legal del predio, para adelantar trámites ante la SDP.		X	
5.	Copia Acta de asamblea si es propiedad horizontal		X	
6.	Copia de la Comunicación a Vecinos Colindantes de la solicitud de permiso para instalación de estación radioeléctrica, (Constancia de la notificación recibida por correo certificado a vecinos).			X
7.	Copia de la Publicación de solicitud de permiso para instalación de estación radioeléctrica, en diario de amplia circulación.			X
D	Información en Medio Magnético (Escanear toda la carpeta con documentos, planos, anexos y entregar en medio magnético)		X	

14. Que, de acuerdo con lo regulado en la referida disposición, para el caso en estudio, la fecha máxima para atender el requerimiento de completitud de requisitos era el 5 de abril de 2021. Sin embargo, el solicitante no presentó posteriormente la documentación para el análisis del estudio técnico, arquitectónico y jurídico del expediente, finalmente se concluyó que no se ha dado cumplimiento a la totalidad de los requerimientos faltantes.

15. Que, el artículo 17 de la Ley 1437 de 2011 (Código de Procedimiento Administrativo y de lo Contencioso Administrativo) establece lo siguiente en cuanto a peticiones incompletas y desistimiento tácito:

“(...) Se entenderá que el peticionario ha desistido de su solicitud o de la actuación cuando no satisfaga el requerimiento, salvo que antes de vencer el plazo concedido solicite prórroga hasta por un término igual.

Vencidos los términos establecidos en este artículo, sin que el peticionario haya cumplido el requerimiento, la autoridad decretará el desistimiento y el archivo del expediente, mediante acto administrativo motivado, que se notificará personalmente, contra el cual únicamente procede recurso de reposición, sin perjuicio de que la respectiva solicitud pueda ser nuevamente presentada con el lleno de los requisitos legales”.

EVITE ENGAÑOS: Todo trámite ante esta entidad es gratuito, excepto los costos de reproducción de documentos. Verifique su respuesta en la página www.sdp.gov.co link "Estado Trámite". Denuncie en la línea 195 opción 1 cualquier irregularidad.

Cra. 30 N° 25 -90
pisos 5, 8,13 / SuperCade piso 2

Archivo Central de la SDP
Cra 21 N°69B-80 ext. 9014-9018

PBX: 335 8000
www.sdp.gov.co
Código Postal: 1113111



ALCALDÍA MAYOR
DE BOGOTÁ D.C.

16. Que, la Subsecretaria de Planeación Territorial de la **SECRETARÍA DISTRITAL DE PLANEACIÓN**, fue delegada mediante la Resolución No. 0702 del 24 de mayo de 2021, “*Por la cual se modifica parcialmente la Resolución No. 0263 del 12 de febrero de 2021 “Por la cual se delegan unas funciones y se dictan otras disposiciones”*, para expedir los actos administrativos relacionados con la aprobación, negación, modificación, desistimiento, aclaración, corrección y/o prórroga, según corresponda, dentro del trámite y procedimiento de regularización de las estaciones radioeléctricas existentes en Bogotá, D.C., de que trata el Decreto Distrital 397 de 2017 o la norma que lo modifique, complementa o sustituya.
17. Ahora bien, se debe señalar, que una vez sea declarado el DESISTIMIENTO TÁCITO, la sociedad **COMUNICACIÓN CELULAR COMCEL S.A.**, no podrá volver a radicar la solicitud de aprobación de la regularización de la estación radioeléctrica denominada “**BOG. RB LOS LAGARTOS**”, a localizarse en la **KR 73 120 41 TERRAZA BOSQUE CLUB** en la localidad de **SUBA** en la ciudad de Bogotá, D.C., en espacio considerado **BIEN DE PROPIEDAD PRIVADA**, como quiera que los términos para efectuar el proceso de regularización de la estación radioeléctrica vencieron el 15 de febrero de 2021 y para esta fecha, la solicitud de regularización no fue radicada en la Entidad en legal y debida forma.
18. Que, no obstante, se debe mencionar que podrá presentar en cualquier momento las solicitudes que requiera para obtener concepto de factibilidad y permiso de instalación de nuevas estaciones radioeléctricas, siempre y cuando sean surtidas y aprobadas todas las etapas del procedimiento legal en los términos previstos para tal fin, una vez se acredite el cumplimiento de la totalidad de la documentación requerida por la normatividad Distrital vigente y los requisitos urbanísticos, arquitectónicos, técnicos y jurídicos aplicables para la instalación de estaciones radioeléctricas y de estructuras de soporte de telecomunicaciones.
19. En concordancia con los motivos expuestos, la **SECRETARÍA DISTRITAL DE PLANEACIÓN** procede a decidir acerca de la solicitud del trámite de regularización de dicha infraestructura en los términos del artículo 41 *Ibidem* instalada en **BIEN DE PROPIEDAD PRIVADA**.

En mérito de lo expuesto,

RESUELVE

EVITE ENGAÑOS: Todo trámite ante esta entidad es gratuito, excepto los costos de reproducción de documentos. Verifique su respuesta en la página www.sdp.gov.co link "Estado Trámite". Denuncie en la línea 195 opción 1 cualquier irregularidad.

Cra. 30 N° 25 -90
pisos 5, 8,13 / SuperCade piso 2

Archivo Central de la SDP
Cra 21 N°69B-80 ext. 9014-9018

PBX: 335 8000
www.sdp.gov.co
Código Postal: 1113111



ALCALDÍA MAYOR
DE BOGOTÁ D.C.

ARTÍCULO PRIMERO. DECLARAR el DESISTIMIENTO TÁCITO de la actuación administrativa con radicado 1-2021-13431 del 15 de febrero de 2021, correspondiente a la solicitud de regularización para la localización de los elementos que conforman la estación radioeléctrica denominada: “**BOG. RB LOS LAGARTOS**”, a localizarse en la **KR 73 120 41 TERRAZA BOSQUE CLUB** en la localidad de **SUBA**, en la ciudad de Bogotá, D.C., en espacio considerado **BIEN DE PROPIEDAD PRIVADA**, de acuerdo con las razones expuestas en la parte motiva de la presente Resolución.

ARTÍCULO SEGUNDO. NOTIFICAR el contenido de la presente resolución a a HILDA MARÍA PARDO HASCHE (SUPLENTE), identificada con la cédula de ciudadanía 41.662.356, expedida en Bogotá D.C. en calidad de Representante Legal de la sociedad **COMUNICACIÓN CELULAR COMCEL S.A.**, en la dirección que aparece registrada en el expediente con radicado 1-2021-13431 del 15 de febrero de 2021 o a su apoderado o a quien haga sus veces, en los términos del artículo 67 y siguientes de la Ley 1437 de 2011 o las normas que la reglamenten, sustituyan, modifiquen, adicionen o complementen, indicándole que contra esta decisión únicamente procede RECURSO DE REPOSICIÓN ante la **SUBSECRETARÍA DE PLANEACIÓN TERRITORIAL** de la **SECRETARÍA DISTRITAL DE PLANEACIÓN**, el cual debe ser interpuesto en el acto de la notificación personal o dentro de los diez (10) días hábiles siguientes a esta o a la notificación por aviso, según sea el caso, conforme lo establecido en el artículo 76 y ss de la Ley 1437 de 2011.

Parágrafo. De ser posible este acto administrativo también se notificará de conformidad con lo normado en el artículo 4° del Decreto Nacional 491 de 2020 y la Ley 1437 de 2011 Código de Procedimiento Administrativo y de lo Contencioso Administrativo al representante legal de la sociedad **COMUNICACIÓN CELULAR COMCEL S.A.** o a su apoderado, sociedad que será notificada a los correos electrónicos tramites@vallascar.com y proyectocomcel@vallascar.com que aparecen registrados en el formato con radicado 1-2021-13431 del 15 de febrero de 2021. En caso de llevarse a cabo, la notificación realizada deberá seguir los requerimientos formales establecidos en el mencionado artículo 4 del Decreto Nacional 491 de 2020 y en la ley 1437 de 2011.

ARTÍCULO TERCERO. COMUNICAR el contenido de la presente Resolución a la **ALCALDIA LOCAL DE SUBA** para realizar en ejercicio de sus funciones y competencias el respectivo control urbano de conformidad con lo dispuesto en el

EVITE ENGAÑOS: Todo trámite ante esta entidad es gratuito, excepto los costos de reproducción de documentos. Verifique su respuesta en la página www.sdp.gov.co link "Estado Trámite". Denuncie en la línea 195 opción 1 cualquier irregularidad.

Cra. 30 N° 25 -90
pisos 5, 8,13 / SuperCade piso 2

Archivo Central de la SDP
Cra 21 N°69B-80 ext. 9014-9018

PBX: 335 8000
www.sdp.gov.co
Código Postal: 1113111



ALCALDÍA MAYOR
DE BOGOTÁ D.C.



SECRETARÍA DE
PLANEACIÓN

SECRETARÍA DISTRITAL DE PLANEACIÓN Folios: 9
Anexos: No
No. Radicación: 3-2022-13482 No. Radicado Inicial:
XXXXXXXXXX
No. Proceso: 1844725 Fecha: 2022-04-26 12:58
Tercero: INVERSIONES VALLASCAR S.A.
Dep. Radicadora: Subsecretaría de Gestión Corporativa
Clase Doc: Interno Tipo Doc: Acto administrativo Consec:

artículo 43 del Decreto Distrital 397 de 2017 en concordancia con el numeral 6°, artículo 86 del Decreto Ley 1421 de 1993 - Estatuto Orgánico de Bogotá.

ARTÍCULO CUARTO. ORDENAR el archivo de los documentos que reposan en la actuación administrativa con número de radicación No. 1-2021-13431 del 15 de febrero de 2021.

NOTIFÍQUESE, COMUNÍQUESE, PUBLÍQUESE Y CÚMPLASE

Dada en Bogotá D.C, a los 26 días de abril de 2022.

Claudia Andrea Ramirez Montilla
Subsecretaría de Planeación Territorial

Revisó: María Victoria Villamil Páez – Directora de Vías, Transporte y Servicios Públicos.

Carlos Julián Flórez Bravo Contratista-Abogado DVTSP

Kevin Francisco Arbeláez Bohórquez, Contratista-Abogado, DVTSP

Proyectó: Wilmer Cabrera Bonilla – Abogado Contratista DVSTP

Responsable del Expediente: Xiomara Katherine Abreo – Contratista-Arquitecta DVTSP

Revisó reporte inventario Decretos 397 y 805: Daniel Felipe Duarte Hernández – Contratista Geógrafo- DVTSP

EVITE ENGAÑOS: Todo trámite ante esta entidad es gratuito, excepto los costos de reproducción de documentos. Verifique su respuesta en la página www.sdp.gov.co link "Estado Trámite". Denuncie en la línea 195 opción 1 cualquier irregularidad.

Cra. 30 N° 25 -90
pisos 5, 8,13 / SuperCade piso 2

Archivo Central de la SDP
Cra 21 N°69B-80 ext. 9014-9018

PBX: 335 8000
www.sdp.gov.co
Código Postal: 1113111



ALCALDÍA MAYOR
DE BOGOTÁ D.C.

*Este documento es una versión impresa del original que fue generado digitalmente.
Es válido legalmente al amparo del artículo 12 del Decreto 2150 de 1995 y del artículo 7° de la Ley 527 de 1999.*

RESOLUCIÓN No. 0622 DE 2022**(27 de Abril de 2022)**

*“Por medio del cual se **NIEGA** la viabilidad del concepto de factibilidad para la ubicación de los elementos que conforman una Estación Radioeléctrica denominada **“CO-BG-1130 7 DE AGOSTO”**, a localizarse en la Carrera 27 A No. 66-18 de la localidad de **BARRIOS UNIDOS**, en la ciudad de Bogotá, D.C., en espacio considerado **BIEN DE PROPIEDAD PRIVADA**”.*

LA DIRECTORA DE VÍAS, TRANSPORTE Y SERVICIOS PÚBLICOS

Con fundamento en lo dispuesto en los Decretos Distritales 397 y 472 de 2017, el literal h del artículo 12 del Decreto 016 de 2013, el literal h del artículo 13 de la Resolución 655 de 2015, la Resolución 062 de 2016 y la Resolución 263 del 12 de febrero de 2021,

CONSIDERANDO

1. Que, a través del Decreto Distrital 397 de 2017, corregido por el Decreto Distrital 472 de 2017, y su anexo Técnico *“Manual de Mimetización y Camuflaje de las Estaciones Radioeléctricas para Bogotá Distrito Capital”*, el cual hace parte integral de dichas disposiciones normativas, fue reglamentado el procedimiento, normas urbanísticas, arquitectónicas y técnicas a tenerse en cuenta para la localización, instalación, regularización y control de Estaciones Radioeléctricas en Bogotá D.C.
2. Que, el numeral 4.18 del artículo 4º del Decreto Distrital 397 de 2017 establece que, la factibilidad corresponde a aquella oportunidad para la revisión de *“(…) componentes urbanísticos, técnicos y jurídicos cuyo resultado es el concepto de viabilidad para la instalación de la Estación Radioeléctrica”*.

EVITE ENGAÑOS: Todo trámite ante esta entidad es gratuito, excepto los costos de reproducción de documentos. Verifique su respuesta en la página www.sdp.gov.co link "Estado Trámite". Denuncie en la línea 195 opción 1 cualquier irregularidad.

Cra. 30 N° 25 -90
pisos 5, 8,13 / SuperCade piso 2

Archivo Central de la SDP
Cra 21 N°69B-80 ext. 9014-9018

PBX: 335 8000
www.sdp.gov.co
Código Postal: 1113111



ALCALDÍA MAYOR
DE BOGOTÁ D.C.

3. Que, de acuerdo con lo dispuesto en el Decreto Distrital 805 del 24 de diciembre de 2019 "Por medio del cual se modifica y adiciona el Decreto Distrital 397 de 2017, modificado por el Decreto Distrital 472 de 2017, y se dictan otras disposiciones" cuando se trate de solicitudes de estudio para la factibilidad y el permiso de localización e instalación que hayan sido presentadas con anterioridad a la entrada en vigencia de este Decreto, continuarán rigiéndose por las normas vigentes para ese momento, siempre y cuando hayan sido radicadas con la totalidad de los documentos solicitados para su radicación, salvo que el interesado manifieste de manera expresa y escrita su voluntad de acogerse a las normas establecidas en el presente Decreto. Para el caso en particular, se desarrollará el procedimiento de acuerdo con lo contemplado en el Decreto Distrital 397 de 2017.

4. Que, según lo normado por el inciso 2° del artículo 16 *Ibidem*, la **SECRETARÍA DISTRITAL DE PLANEACIÓN**:

"(...) revisará la viabilidad urbanística, técnica y jurídica para la instalación de estaciones radioeléctricas, conforme con lo establecido en los requisitos contemplados en el presente Decreto, en el Manual de Mimetización y Camuflaje de las estaciones radioeléctricas para el Distrito Capital y en la Cartilla de Espacio Público y las normas que la modifiquen, adicionen o sustituyan".

5. Que, por indicación del párrafo 1 del artículo 16 del Decreto Distrital 397 de 2017, "El trámite de la factibilidad para la instalación de Estaciones Radioeléctricas será requisito previo para la radicación de la solicitud del permiso para su localización e instalación" y según el párrafo 1 del artículo 22 *Ibidem*, "(...) las estaciones radioeléctricas solo podrán ser instaladas cuando el solicitante cuente con el respectivo permiso expedido por parte de la Secretaría Distrital de Planeación".

6. Que, la sociedad **PHOENIX TOWER INTERNATIONAL COLOMBIA LTDA.**, identificada con NIT 900.711.448-1, representada legalmente por el señor LEON DAVID ARANGO MORALES, identificado con la Cédula de Ciudadanía No. 75.070.457, expedida en Manizales., mediante formulario M-FO-014, "Solicitud de Factibilidad para la Ubicación de los Elementos que Conforman una Estación Radioeléctrica", con radicado 1-2019-07595 del 11 de febrero de 2019, mediante apoderado, CARLOS ENRIQUE FRANCO MONTOYA, identificado con la Cédula

EVITE ENGAÑOS: Todo trámite ante esta entidad es gratuito, excepto los costos de reproducción de documentos. Verifique su respuesta en la página www.sdp.gov.co link "Estado Trámite". Denuncie en la línea 195 opción 1 cualquier irregularidad.

Cra. 30 N° 25 -90
pisos 5, 8,13 / SuperCade piso 2

Archivo Central de la SDP
Cra 21 N°69B-80 ext. 9014-9018

PBX: 335 8000
www.sdp.gov.co
Código Postal: 1113111



ALCALDÍA MAYOR
DE BOGOTÁ D.C.

de Ciudadanía No. 79.394.651 de Bogotá, presentó solicitud de factibilidad para la ubicación de los elementos que conforman la estación radioeléctrica denominada “**CO-BG-1130 7 DE AGOSTO**”, a localizarse en la **CARRERA 27 A No. 66-18** de la localidad de **BARRIOS UNIDOS**, en la ciudad de Bogotá, D.C., con trámite para espacio considerado **BIEN DE PROPIEDAD PRIVADA**.

7. Que, la Dirección de Vías, Transporte y Servicios Públicos de la **SECRETARÍA DISTRITAL DE PLANEACIÓN**, una vez revisada la documentación allegada por el solicitante, en virtud de lo dispuesto en el inciso 2° del artículo 21 del Decreto Distrital 397 de 2017, mediante comunicación con radicado 2-2019-07266 del 14 de febrero de 2019, requirió complementación de la misma, teniendo en cuenta que se radicó: “(...) *sin la totalidad de los documentos generales establecidos en el Título II “De los criterios y de las normas urbanísticas y arquitectónicas aplicables para la localización de estaciones radioeléctricas y de estructuras de soporte de telecomunicaciones” del citado Decreto y, aquellos específicos señalados en los numerales 17.1.3., 17.2.1., 17.2.2., 17.2.3., 17.3.1., 17.3.3. y 17.3.5, del artículo 17 Ibídem (...)*”.
8. Que, la sociedad **PHOENIX TOWER INTERNATIONAL COLOMBIA LTDA.**, mediante radicado No. 1-2019-16450 del 18 de marzo de 2019, remitió respuesta al “*Requerimiento para completar la totalidad de documentos dentro de la etapa previa denominada Factibilidad para la instalación de elementos que conforman una estación radioeléctrica*”.
9. Que, una vez analizada y revisada la documentación allegada, referida a la solicitud de factibilidad para la ubicación de los elementos que conforman la Estación Radioeléctrica denominada “**CO-BG-1130 7 DE AGOSTO**”, la **SECRETARÍA DISTRITAL DE PLANEACIÓN** a través del radicado No. 2-2019-47374 del 18 de julio de 2019, envió al solicitante requerimiento por una (1) sola vez para realizar las actualizaciones, correcciones o aclaraciones dentro de la etapa previa denominada “*Factibilidad para la instalación de elementos que conforman una estación radioeléctrica*” para la localización de los elementos que conforman la Estación Radioeléctrica denominada “**CO-BG-1130 7 DE AGOSTO**”. Para enviar la respuesta a los requerimientos, se le otorgó el plazo establecido en el inciso 2°, del artículo 22 del Decreto Distrital 397 de 2017.

10. Que, el radicado N° 2-2019-47374 del 18 de julio de 2019, fue comunicado por **EVITE ENGAÑOS**: *Todo trámite ante esta entidad es gratuito, excepto los costos de reproducción de documentos. Verifique su respuesta en la página www.sdp.gov.co link “Estado Trámite”. Denuncie en la línea 195 opción 1 cualquier irregularidad.*

Cra. 30 N° 25 -90
pisos 5, 8,13 / SuperCade piso 2

Archivo Central de la SDP
Cra 21 N°69B-80 ext. 9014-9018

PBX: 335 8000
www.sdp.gov.co
Código Postal: 1113111



ALCALDÍA MAYOR
DE BOGOTÁ D.C.

la **SECRETARÍA DISTRITAL DE PLANEACIÓN** al solicitante mediante la empresa de mensajería Expres Services, el día 23 de julio de 2019 por lo tanto, los términos de 30 días calendario, se contabilizan al día siguiente de recibido; en tal virtud, el término para dar respuesta a los requerimientos establecidos expiraba el 24 de agosto de 2019; sin embargo, teniendo en cuenta que el 24 de agosto fue un día feriado, el término se entenderá surtido hasta el primer día hábil siguiente, es decir el 26 de agosto de 2019.

11. Que, la sociedad **PHOENIX TOWER INTERNATIONAL COLOMBIA LTDA.**, mediante radicado 1-2019-54120 del 12 de agosto de 2019 presento: "(...) *Solicitud de Plazo Adicional (...)*".
12. Que, la sociedad **PHOENIX TOWER INTERNATIONAL COLOMBIA LTDA.**, a través de su apoderado, mediante comunicaciones con radicados No. 1-2019-60436 del 05 de septiembre del 2019 y alcance 1-2019-75521 del 12 de noviembre de 2019; dio respuesta al acta de observaciones dentro de la etapa previa denominada "*Factibilidad para la instalación de elementos que conforman una estación radioeléctrica*" para la localización de los elementos que conforman la Estación Radioeléctrica denominada "**CO-BG-1130 7 DE AGOSTO**".
13. Que, una vez revisada de la documentación radicada por el solicitante **PHOENIX TOWER INTERNATIONAL LTDA.**, la Dirección de Vías, Transporte y Servicios Públicos de la **SECRETARÍA DISTRITAL DE PLANEACIÓN**, encontro que la solicitud no cumplió con los siguientes requisitos urbanísticos, arquitectónicos y técnicos:

1. ESTUDIO Y REVISIÓN POR COMPONENTE URBANÍSTICO, TÉCNICO Y JURÍDICO DE LA SOLICITUD

1.1. ESTUDIO Y ANÁLISIS URBANÍSTICO Y ARQUITECTÓNICO

No.	DOCUMENTO	ANÁLISIS DE INFORMACIÓN	OBSERVACIONES (Diligencie este campo según la revisión adelantada)
RESPUESTA A ACTA DE OBSERVACIONES RADICADO No.		1-2019-60436	FECHA RECIBIDO EXPEDIENTE 5-sep.-19
1	FORMULARIO M-FO-014 DEBIDAMENTE DILIGENCIADO (ÚLTIMA VERSIÓN)	NO CUMPLE	No se corrigieron todas las casillas requeridas, faltó la siguiente: Corregir casilla (C-13), Descripción del predio donde se va a instalar la estación. Nota: No se corrigió de forma correcta la casilla requerida, ya que la descripción no tiene en

EVITE ENGAÑOS: Todo trámite ante esta entidad es gratuito, excepto los costos de reproducción de documentos. Verifique su respuesta en la página www.sdp.gov.co link "Estado Trámite". Denuncie en la línea 195 opción 1 cualquier irregularidad.

Cra. 30 N° 25 -90
pisos 5, 8,13 / SuperCade piso 2

Archivo Central de la SDP
Cra 21 N°69B-80 ext. 9014-9018

PBX: 335 8000
www.sdp.gov.co
Código Postal: 1113111



ALCALDÍA MAYOR
DE BOGOTÁ D.C.

			<p>cuenta los parámetros establecidos en el anexo N° 2 del formulario M-FO-014, además en la descripción se menciona que "...una escalera interna de acceso a la segunda planta, y claraboya para acceder a cubierta..." lo cual no coincide con la planimetría de la propuesta, donde se muestra una escalera que llega hasta el nivel +6.60 placa de cubierta, en la cual se propone ubicar la estación radioeléctrica.</p>
8	<p>PLANOS URBANÍSTICOS, ARQUITECTÓNICOS, TÉCNICOS DE LA PROPUESTA Y DE MIMETIZACIÓN</p>	<p>NO CUMPLE</p>	<p>En los planos urbanísticos y arquitectónicos de la propuesta, no se evidencia la representación de la "Chimenea Cilíndrica" (tipo radomo) planteado en las estrategias de la Propuesta de Mimetización, además en los planos de la propuesta no se muestra un cerramiento existente en el nivel de la terraza (ver imagen 1) el cual se debería contemplar en el estudio, diseños y análisis de la propuesta de mimetización. En los planos técnicos de la propuesta no se incluyeron los cuadros de los elementos que hacen parte de la estación radioeléctrica (formulario M-FO-014 casilla C-12). Finalmente la planta de cubiertas de la propuesta, no coincide, con la planta de cubiertas de los planos de la licencia de construcción N° LC-10-2-0659 del 23 de septiembre de 2010, dado que, en la planimetría de la propuesta, se muestra una cubierta adicional sobre una escalera que llega hasta el nivel +6.60 de la placa de cubierta, donde se plantea ubicar la estación radioeléctrica, sin embargo la escalera en mención y la cubierta sobre la misma, no están contempladas en la planimetría de la licencia de construcción.</p>
9	<p>PLANOS Y LICENCIA DE CONSTRUCCIÓN EN CUALQUIERA DE LAS MODALIDADES</p>	<p>NO CUMPLE</p>	<p>Aunque los planos y su respectiva licencia de construcción fueron aportados en la radicación, la planta de cubiertas de la licencia no coincide, con la planta de cubiertas de la propuesta arquitectónica.</p>
10	<p>PROPUESTA DE MIMETIZACIÓN</p>	<p>NO CUMPLE</p>	<p>El elemento a implementar (radomo), según la estrategia de mimetización mencionada en el estudio, no está representado en la planimetría de la propuesta. Además, en las condiciones reales del predio se evidencia un cerramiento en el nivel de la terraza, el cual no se menciona en los estudios, ni está representado en los planos de la propuesta.</p>

EVITE ENGAÑOS: Todo trámite ante esta entidad es gratuito, excepto los costos de reproducción de documentos. Verifique su respuesta en la página www.sdp.gov.co link "Estado Trámite". Denuncie en la línea 195 opción 1 cualquier irregularidad.

Cra. 30 N° 25 -90
pisos 5, 8,13 / SuperCade piso 2

Archivo Central de la SDP
Cra 21 N°69B-80 ext. 9014-9018

PBX: 335 8000
www.sdp.gov.co
Código Postal: 1113111



ALCALDÍA MAYOR
DE BOGOTÁ D.C.

			 <p>Imagen 1. Tomada de Street View, Google Maps, 19 de noviembre 2021</p>
11	MATRIZ DE EVALUACIÓN DE IMPACTO DE ESTACIONES A NIVEL DE PISO, SOBRE CUBIERTA O EN ESPACIO PÚBLICO	NO CUMPLE	No se corrigió adecuadamente la matriz de evaluación de impacto sobre cubierta, en cuanto a la cualificación en el impacto causado por la localización estación respecto a la cubierta, de igual manera por la cantidad y tamaño de las antenas contempladas en la propuesta de la estación, con las cuales se genera un puntaje inferior al real.
RESULTADO ESTUDIO Y ANÁLISIS URBANÍSTICO Y ARQUITECTÓNICO			NO VIABLE

1.2. ESTUDIO Y ANÁLISIS TÉCNICO			
5	EVALUACIÓN ESTRUCTURAL DE CARGAS SOBRE LA EDIFICACIÓN (INCLUYE ACTA DE RESPONSABILIDAD)	NO CUMPLE	Se aporta el estudio de la evaluación estructural de la edificación, sin embargo, en el cuadro de cargas no se discriminan en su totalidad los pesos unitarios de cada elemento. Adicionalmente, dentro del análisis de las derivas se evidencia que no cumplen ya que es una estructura en mampostería y sus derivas deben ser máximo 0,5%. Se aportó el acta de responsabilidad, sin embargo, se debe corregir que exonera al Distrito Capital de cualquier responsabilidad.
7	ESTUDIO ESTRUCTURAL DE LA TORRE, MONOPOLO O MÁSTIL (INCLUYE ACTA DE RESPONSABILIDAD Y PLANO ESTRUCTURAL)	NO CUMPLE	Se aportó el estudio estructural de la torre con las cargas que va a soportar; sin embargo, al ser una torre de 18 metros, tener un pararrayos de 3 metros y encontrarse en una estructura de mampostería las derivas deben ser máximo 0,5%, no cumplen.
11	DISEÑO ESTRUCTURAL DE MIMETIZACIÓN EL CUAL DEBE CONTENER ACTA DE RESPONSABILIDAD Y CERTIFICADO COPNIA VIGENTE	NO CUMPLE	Se aportó el acta de responsabilidad, sin embargo, se debe corregir que exonera al Distrito Capital de cualquier responsabilidad.
12	PLANO DEL DISEÑO DE MIMETIZACIÓN DE LA ESTACIÓN RADIOELÉCTRICA	NO CUMPLE	Se aportaron los planos del diseño de mimetización, pero no se incluyeron los cuadros de los elementos que hacen parte de la estación radioeléctrica (formulario M-FO-014 casilla C-12). Adicionalmente, el plano de planta de cubiertas de la propuesta no coincide con lo indicado en la licencia de construcción N° LC-10-2-0659 del 23 de septiembre de 2010.
17	PLANO DEL DISEÑO DE LA PLATAFORMA DE SOPORTE DE LOS EQUIPOS	NO CUMPLE	Se aporta el plano de plataforma del proyecto, sin embargo, no se precisa la localización de la plataforma sobre el plano estructural aprobado

EVITE ENGAÑOS: Todo trámite ante esta entidad es gratuito, excepto los costos de reproducción de documentos. Verifique su respuesta en la página www.sdp.gov.co link "Estado Trámite". Denuncie en la línea 195 opción 1 cualquier irregularidad.

Cra. 30 N° 25 -90
pisos 5, 8,13 / SuperCade piso 2

Archivo Central de la SDP
Cra 21 N°69B-80 ext. 9014-9018

PBX: 335 8000
www.sdp.gov.co
Código Postal: 1113111



ALCALDÍA MAYOR DE BOGOTÁ D.C.



		por Curaduría Urbana, debido a que esté plano no se aporta.
RESULTADO ESTUDIO Y ANÁLISIS TÉCNICO		NO VIABLE

14. Que, como consecuencia de lo anterior, se concluyó que la solicitud de factibilidad para la ubicación de los elementos que conforman la estación radioeléctrica denominada **“CO-BG-1130 7 DE AGOSTO”**, a localizarse en la **CARRERA 27 A NO. 66-18** de la localidad de **BARRIOS UNIDOS**, en la ciudad de Bogotá, D.C., con trámite para espacio considerado **BIEN DE PROPIEDAD PRIVADA**; con radicado No. 1-2019-07595 del 11 de febrero de 2019, presentada por la sociedad **PHOENIX TOWER INTERNATIONAL COLOMBIA LTDA.**, identificada con NIT 900.711.448-1, no cumplió con la totalidad de los requisitos urbanísticos y arquitectónicos y técnicos contenidos en el artículo 17 del Decreto 397 de 2017.
15. Que, por consiguiente, no es viable para la **DIRECCIÓN DE VÍAS, TRANSPORTE Y SERVICIOS PÚBLICOS DE LA SUBSECRETARÍA DE PLANEACIÓN TERRITORIAL DE LA SECRETARÍA DISTRITAL DE PLANEACIÓN** acceder a la solicitud de Concepto de Factibilidad, requisito previo para la obtención del permiso de instalación de la estación radioeléctrica, denominada **CO-BG-1130 7 DE AGOSTO**, en los términos del Decreto 397 de 2017.
16. Que, de acuerdo con la Resolución 263 del 12 de febrero de 2021, *“Por la cual se delegan unas funciones y se dictan otras disposiciones”* fue delegada en el Director de Vías, Transporte y Servicios Públicos de la **SECRETARÍA DISTRITAL DE PLANEACIÓN** la siguiente función: 1. *“La facultad de expedir con aprobación o negación, según corresponda, el concepto de factibilidad en la etapa de factibilidad, de la viabilidad de los trámites para localización e instalación de estaciones radioeléctricas, una vez se realice la respectiva revisión urbanística o jurídica, de acuerdo con lo dispuesto en el Decreto Distrital 397 de 2017.(Res. 1143/19)”*.
17. Que, en concordancia con los motivos expuestos anteriormente, la **DIRECCIÓN DE VÍAS, TRANSPORTE Y SERVICIOS PÚBLICOS DE LA SUBSECRETARÍA DE PLANEACIÓN TERRITORIAL DE LA SECRETARÍA DISTRITAL DE PLANEACIÓN** se fundamenta en el inciso 2º, del artículo 16 y en el artículo 22 del Decreto Distrital 397 de 2017 para dar respuesta a la solicitud examinada.

EVITE ENGAÑOS: Todo trámite ante esta entidad es gratuito, excepto los costos de reproducción de documentos. Verifique su respuesta en la página www.sdp.gov.co link "Estado Trámite". Denuncie en la línea 195 opción 1 cualquier irregularidad.

Cra. 30 N° 25 -90
pisos 5, 8,13 / SuperCade piso 2

Archivo Central de la SDP
Cra 21 N°69B-80 ext. 9014-9018

PBX: 335 8000
www.sdp.gov.co
Código Postal: 1113111



ALCALDÍA MAYOR
DE BOGOTÁ D.C.

En mérito de lo expuesto,

RESUELVE

ARTÍCULO PRIMERO. NEGAR la viabilidad de la solicitud de factibilidad presentada por la sociedad **PHOENIX TOWER INTERNATIONAL LTDA.**, identificada con NIT 900.711.448-1, representada legalmente por el señor LEON DAVID ARANGO MORALES, identificado con la Cédula de Ciudadanía No. 75.070.457, expedida en Manizales; mediante el radicado No. 1-2019-07595 del 11 de febrero de 2019, para la ubicación de los elementos que conforman la estación radioeléctrica denominada “**CO-BG-1130 7 DE AGOSTO**”, a localizarse en la **CARRERA 27 A NO. 66-18** de la localidad de **BARRIOS UNIDOS**, en la ciudad de Bogotá, D.C., con trámite para espacio considerado **BIEN DE PROPIEDAD PRIVADA**; por las razones expuestas en la parte motiva de este acto administrativo.

ARTÍCULO SEGUNDO. NOTIFICAR el contenido de la presente resolución al señor LEON DAVID ARANGO MORALES, identificado con la Cédula de Ciudadanía No. 75.070.457, expedida en Manizales., en calidad de representante legal de la sociedad **PHOENIX TOWER INTERNATIONAL LTDA.**, identificada con NIT 900.711.448-1, en la dirección que aparece registrada en el expediente con radicado 1-2019-07595 del 11 de febrero de 2019; a su apoderado o a quien haga sus veces, en los términos del artículo 67 y siguientes de la Ley 1437 de 2011 o las normas que la reglamenten, sustituyan, modifiquen, adicionen o complementen, indicándole que contra esta decisión únicamente procede el recurso de reposición ante la Directora de Vías, Transporte y Servicios Públicos y el recurso de apelación ante la Comisión de Regulación de Comunicaciones, de acuerdo a lo señalado en el Decreto Distrital 397 de 2017 y el artículo 19 de la Ley 1798 de 2019, los cuales deberán ser interpuestos en los términos de los artículos 74, 76 y 77 de la Ley 1437 de 2011 - Código de Procedimiento Administrativo y de lo Contencioso Administrativo.

Parágrafo. De ser posible este acto administrativo también se notificará de conformidad con lo normado en el artículo 4° del Decreto Nacional 491 de 2020 y la Ley 1437 de 2011 Código de Procedimiento Administrativo y de lo Contencioso Administrativo al representante legal de la sociedad **PHOENIX TOWER INTERNATIONAL LTDA.**, o a su apoderado, sociedad que será notificado al correo electrónico insitetelsas@gmail.com que aparecen registrado en la solicitud de

EVITE ENGAÑOS: Todo trámite ante esta entidad es gratuito, excepto los costos de reproducción de documentos. Verifique su respuesta en la página www.sdp.gov.co link "Estado Trámite". Denuncie en la línea 195 opción 1 cualquier irregularidad.

Cra. 30 N° 25 -90
pisos 5, 8,13 / SuperCade piso 2

Archivo Central de la SDP
Cra 21 N°69B-80 ext. 9014-9018

PBX: 335 8000
www.sdp.gov.co
Código Postal: 1113111



ALCALDÍA MAYOR
DE BOGOTÁ D.C.

concepto de factibilidad con radicado No. 1-2019-07595 del 11 de febrero de 2019. En caso de llevarse a cabo, la notificación realizada deberá seguir los requerimientos formales establecidos en el mencionado artículo 4 del Decreto Nacional 491 de 2020 y en la ley 1437 de 2011.

ARTÍCULO TERCERO. COMUNICAR el contenido de la presente Resolución a la **ALCALDIA LOCAL DE BARRIOS UNIDOS** para que, en ejercicio de sus funciones y competencias, realice el respectivo control urbano a que haya lugar, en concordancia con el numeral 6 del artículo 86 del Decreto Ley 1421 de 1993 -Estatuto Orgánico de Bogotá-.

ARTÍCULO CUARTO. ORDENAR el archivo de los documentos aportados por el solicitante, de la actuación administrativa con radicado 1-2019-07595 del 11 de febrero de 2019, una vez este en firme el presente acto administrativo.

NOTIFÍQUESE, COMUNÍQUESE, PUBLÍQUESE Y CÚMPLASE

Dada en Bogotá D.C, a los 27 dias de abril de 2022.

Maria Victoria Villamil Paez
Dirección de Vías, Transporte y Servicios Públicos

Revisó: Abogado Kevin Francisco Arbeláez Bohórquez – Contratista – Dirección de Vías, Transporte y Servicios Públicos
Revisión y proyección jurídica: Abogado Richard Samuel Ajala Tituaña - Contratista - DVTSP

Referente de Urbanismo y Arquitectura: Nicolas Ernesto Garzón Mora – Contratista - DVTSP

EVITE ENGAÑOS: Todo trámite ante esta entidad es gratuito, excepto los de reproducción de documentos. Verifique su respuesta en la página www.sdp.gov.co link "Estado Trámite". Denuncie en la línea 195 opción 1 cualquier irregularidad.

Cra. 30 N° 25 -90
pisos 5, 8,13 / SuperCade piso 2

Archivo Central de la SDP
Cra 21 N°69B-80 ext. 9014-9018

PBX: 335 8000
www.sdp.gov.co
Código Postal: 1113111



ALCALDÍA MAYOR
DE BOGOTÁ D.C.



SECRETARÍA DE
PLANEACIÓN

SECRETARÍA DISTRITAL DE PLANEACIÓN Folios: 10
Anexos: No
No. Radicación: 3-2022-13562 No. Radicado Inicial:
XXXXXXXXXX
No. Proceso: 1908465 Fecha: 2022-04-27 08:21
Tercero: PHOENIX TOWER INTERNATIONAL
Dep. Radicadora: Subsecretaría de Gestión Corporativa
Clase Doc: Interno Tipo Doc: Acto administrativo Consec:

Referente Técnico: Ingeniero Andrés David Barragán Martínez - DVTSP
Revisión Técnica: Ingeniera Alisson Castiblanco Cabezas – Contratista - DVTSP
Revisión Urbanística y Arquitectónica: Arquitecta Anggie Carolina Ramírez Montañez - Contratista - DVTSP

AR

EVITE ENGAÑOS: Todo trámite ante esta entidad es gratuito, excepto los costos de reproducción de documentos. Verifique su respuesta en la página www.sdp.gov.co link "Estado Trámite". Denuncie en la línea 195 opción 1 cualquier irregularidad.

Cra. 30 N° 25 -90
pisos 5, 8,13 / SuperCade piso 2

Archivo Central de la SDP
Cra 21 N°69B-80 ext. 9014-9018

PBX: 335 8000
www.sdp.gov.co
Código Postal: 1113111



ALCALDÍA MAYOR
DE BOGOTÁ D.C.

Este documento es una versión impresa del original que fue generado digitalmente.
Es válido legalmente al amparo del artículo 12 del Decreto 2150 de 1995 y del artículo 7° de la Ley 527 de 1999.

RESOLUCIÓN No.0624 DE 2022**(27 de Abril de 2022)**

*“Por medio del cual se **NIEGA** la viabilidad del concepto de factibilidad para la ubicación de los elementos que conforman una Estación Radioeléctrica denominada **“PARQUE EMPRESARIAL NORMANDIA”**, a localizarse en la Calle 63F N° 73 – 51 de la localidad de **ENGATIVA**, en la ciudad de Bogotá, D.C., en espacio considerado **BIEN DE PROPIEDAD PRIVADA**”.*

LA DIRECTORA DE VÍAS, TRANSPORTE Y SERVICIOS PÚBLICOS

Con fundamento en lo dispuesto en los Decretos Distritales 397 y 472 de 2017, Decreto Distrital 805 de 2019, el literal h del artículo 12 del Decreto 016 de 2013, el literal h del artículo 13 de la Resolución 655 de 2015, y la Resolución 263 del 12 de febrero de 2021,

CONSIDERANDO

1. Que, a través del Decreto Distrital 397 de 2017, corregido por el Decreto Distrital 472 de 2017, y su anexo Técnico *“Manual de Mimetización y Camuflaje de las Estaciones Radioeléctricas para Bogotá Distrito Capital”*, el cual hace parte integral de dichas disposiciones normativas, fue reglamentado el procedimiento, normas urbanísticas, arquitectónicas y técnicas a tenerse en cuenta para la localización, instalación, regularización y control de Estaciones Radioeléctricas en Bogotá D.C.
2. Que, el numeral 4.18 del artículo 4° del Decreto Distrital 397 de 2017 establece que, la factibilidad corresponde a aquella oportunidad para la revisión de *“(…) componentes urbanísticos, técnicos y jurídicos cuyo resultado es el concepto de viabilidad para la instalación de la Estación Radioeléctrica”*.
3. Que, de acuerdo con lo dispuesto en el Decreto Distrital 805 del 24 de diciembre de 2019 *“Por medio del cual se modifica y adiciona el Decreto Distrital 397 de*

EVITE ENGAÑOS: Todo trámite ante esta entidad es gratuito, excepto los costos de reproducción de documentos. Verifique su respuesta en la página www.sdp.gov.co link "Estado Trámite". Denuncie en la línea 195 opción 1 cualquier irregularidad.

Cra. 30 N° 25 -90
pisos 5, 8,13 / SuperCade piso 2

Archivo Central de la SDP
Cra 21 N°69B-80 ext. 9014-9018

PBX: 335 8000
www.sdp.gov.co
Código Postal: 1113111



ALCALDÍA MAYOR
DE BOGOTÁ D.C.

2017, modificado por el Decreto Distrital 472 de 2017, y se dictan otras disposiciones" cuando se trate de solicitudes de estudio para la factibilidad y el permiso de localización e instalación que hayan sido presentadas con anterioridad a la entrada en vigencia de este Decreto, continuarán rigiéndose por las normas vigentes para ese momento, siempre y cuando hayan sido radicadas con la totalidad de los documentos solicitados para su radicación, salvo que el interesado manifieste de manera expresa y escrita su voluntad de acogerse a las normas establecidas en el presente Decreto. Advirtiéndose desde este momento que, para el caso *sub judice*, se desarrollará el procedimiento de acuerdo con lo contemplado en el Decreto Distrital 397 de 2017.

4. Que, según lo normado por el inciso 2° del artículo 16 *Ibidem*, la **SECRETARÍA DISTRITAL DE PLANEACIÓN**:

"(...) revisará la viabilidad urbanística, técnica y jurídica para la instalación de estaciones radioeléctricas, conforme con lo establecido en los requisitos contemplados en el presente Decreto, en el Manual de Mimetización y Camuflaje de las estaciones radioeléctricas para el Distrito Capital y en la Cartilla de Espacio Público y las normas que la modifiquen, adicionen o sustituyan".

5. Que, por indicación del párrafo 1° del artículo 16 del Decreto Distrital 397 de 2017, *"El trámite de la factibilidad para la instalación de Estaciones Radioeléctricas será requisito previo para la radicación de la solicitud del permiso para su localización e instalación"* y según el párrafo 1° del artículo 22 *Ibidem*, *"(...) las estaciones radioeléctricas solo podrán ser instaladas cuando el solicitante cuente con el respectivo permiso expedido por parte de la Secretaría Distrital de Planeación"*.

6. Que, la sociedad **ANDEAN TOWER PARTNERS COLOMBIA S.A.S.**, identificada con NIT 900.868.635-7, representada legalmente por la señora SAIRA MONICA BALLESTEROS TORO, identificada con Cédula de Ciudadanía No. 41.950.042 expedida en Armenia, presentó a través de su su apoderado el señor HECTOR GUIOVANY MORENO VELOZA, identificado con la Cédula de Ciudadanía No. 80.218.453 de Bogotá D.C., mediante formulario M-FO-014 *"Solicitud de Factibilidad para la Ubicación de los Elementos que Conforman una Estación Radioeléctrica"*, con radicado 1-2019-35369 del 27 de mayo de 2019, para la

EVITE ENGAÑOS: Todo trámite ante esta entidad es gratuito, excepto los costos de reproducción de documentos. Verifique su respuesta en la página www.sdp.gov.co link "Estado Trámite". Denuncie en la línea 195 opción 1 cualquier irregularidad.

Cra. 30 N° 25 -90
pisos 5, 8,13 / SuperCade piso 2

Archivo Central de la SDP
Cra 21 N°69B-80 ext. 9014-9018

PBX: 335 8000
www.sdp.gov.co
Código Postal: 1113111



ALCALDÍA MAYOR
DE BOGOTÁ D.C.

estación radioeléctrica denominada “**PARQUE EMPRESARIAL NORMANDIA**”, a localizarse en la **CALLE 63F N° 73 - 51** de la localidad de **ENGATIVA**, en la ciudad de Bogotá, D.C., con trámite para espacio considerado **BIEN DE PROPIEDAD PRIVADA**.

7. Que, la Dirección de Vías, Transporte y Servicios Públicos de la **SECRETARÍA DISTRITAL DE PLANEACIÓN**, una vez revisada la documentación allegada por el solicitante, en virtud de lo dispuesto en el inciso 2° del artículo 21 del Decreto Distrital 397 de 2017, mediante comunicación con radicado 2-2019-35018 del 04 de junio de 2019, requirió complementación de la misma, teniendo en cuenta que se radicó: “(...) *sin la totalidad de los documentos generales establecidos en el Título II “De los criterios y de las normas urbanísticas y arquitectónicas aplicables para la localización de estaciones radioeléctricas y de estructuras de soporte de telecomunicaciones” del citado Decreto y, aquellos específicos señalados en los numerales 17.1.3., 17.2.1., 17.2.2., 17.2.3., 17.3.1., 17.3.3. y 17.3.5, del artículo 17 Ibídem (...)*”.
8. Que, la sociedad **ANDEAN TOWER PARTNERS COLOMBIA S.A.S.**, mediante radicado No. 1-2019-50373 del 25 de julio de 2019, remitió respuesta al “*Requerimiento para completar la totalidad de documentos dentro de la etapa previa denominada Factibilidad para la instalación de elementos que conforman una estación radioeléctrica*”.
9. Que, una vez analizada y revisada la documentación allegada, referida a la solicitud de factibilidad para la ubicación de los elementos que conforman la Estación Radioeléctrica denominada “**PARQUE EMPRESARIAL NORMANDIA**”, la **SECRETARÍA DISTRITAL DE PLANEACIÓN** a través del radicado No. 2-2019-74449 del 05 de noviembre de 2019, envió al solicitante requerimiento por una (1) sola vez para realizar las actualizaciones, correcciones o aclaraciones dentro de la etapa previa denominada “*Factibilidad para la instalación de elementos que conforman una estación radioeléctrica*” para la localización de los elementos que conforman la Estación Radioeléctrica denominada “**PARQUE EMPRESARIAL NORMANDIA**”. Para enviar la respuesta a los requerimientos, se le otorgó el plazo establecido en el inciso 2°, del artículo 22 del Decreto Distrital 397 de 2017.
10. Que, el radicado N° 2-2019-74449 del 05 de noviembre de 2019, fue comunicado por la **SECRETARÍA DISTRITAL DE PLANEACIÓN** al solicitante mediante la **EVITE ENGAÑOS**: *Todo trámite ante esta entidad es gratuito, excepto los costos de reproducción de documentos. Verifique su respuesta en la página www.sdp.gov.co link “Estado Trámite”. Denuncie en la línea 195 opción 1 cualquier irregularidad.*

Cra. 30 N° 25 -90
pisos 5, 8,13 / SuperCade piso 2

Archivo Central de la SDP
Cra 21 N°69B-80 ext. 9014-9018

PBX: 335 8000
www.sdp.gov.co
Código Postal: 1113111



ALCALDÍA MAYOR
DE BOGOTÁ D.C.

empresa de mensajería Expres Services, el 14 de noviembre de 2019 por lo tanto, los términos de 30 días calendario, se contabilizan al día siguiente de recibido; en tal virtud, el término para dar respuesta a los requerimientos establecidos expiraba el 15 de diciembre de 2019; sin embargo, teniendo en cuenta que el 15 de diciembre de 2019 fue un día feriado, el termino se entenderá surtido hasta el primer día hábil siguiente, es decir el 16 de diciembre de 2019.

11. Que, la sociedad **ANDEAN TOWER PARTNERS COLOMBIA S.A.S.**, mediante radicado 1-2019-82196 del 14 de diciembre de 2019 presento: “(...) *Solicitud Plazo Adicional Respuesta Acta Requerimientos (...)*”
12. Que, la sociedad **ANDEAN TOWER PARTNERS COLOMBIA S.A.S.**, a través de su apoderado, mediante radicado No. 1-2019-84305 del 30 de diciembre de 2019; dio respuesta al requerimiento para realizar las actualizaciones, correcciones o aclaraciones dentro de la etapa previa denominada “*Factibilidad para la instalación de elementos que conforman una estación radioeléctrica*” para la localización de los elementos que conforman la Estación Radioeléctrica denominada “**PARQUE EMPRESARIAL NORMANDIA**”.
13. Que, una vez revisada la documentación radicada por el solicitante **ANDEAN TOWER PARTNERS COLOMBIA S.A.S.**, la Dirección de Vías, Transporte y Servicios Públicos de la **SECRETARÍA DISTRITAL DE PLANEACIÓN**, encontró que la solicitud no cumplió con los siguientes requisitos urbanísticos, arquitectónicos y técnicos:

1. ESTUDIO Y REVISIÓN POR COMPONENTE URBANÍSTICO, TÉCNICO Y JURÍDICO DE LA SOLICITUD

1.1. ESTUDIO Y ANÁLISIS URBANÍSTICO Y ARQUITECTÓNICO

RESPUESTA A ACTA DE OBSERVACIONES RADICADO No.	1-2019-84305	FECHA RECIBIDO EXPEDIENTE	30-dic.-19
No.	DOCUMENTO	ANÁLISIS DE INFORMACIÓN	OBSERVACIONES (Diligencie este campo según la revisión adelantada)
1	FORMULARIO M-FO-014 DEBIDAMENTE DILIGENCIADO (ÚLTIMA VERSIÓN)	NO CUMPLE	No se corrigieron todas las casillas, faltaron las siguientes: Corregir casilla (C-2), altura solicitada de la estación en metros, ya que la información registrada no es coincidente, con estudios, diseños y planos. Nota: No se realizó la corrección de la casilla (C-2), No se puede verificar la altura autorizada para

EVITE ENGAÑOS: Todo trámite ante esta entidad es gratuito, excepto los costos de reproducción de documentos. Verifique su respuesta en la página www.sdp.gov.co link "Estado Trámite". Denuncie en la línea 195 opción 1 cualquier irregularidad.

Cra. 30 N° 25 -90
pisos 5, 8,13 / SuperCade piso 2

Archivo Central de la SDP
Cra 21 N°69B-80 ext. 9014-9018

PBX: 335 8000
www.sdp.gov.co
Código Postal: 1113111



**ALCALDÍA MAYOR
DE BOGOTÁ D.C.**



		<p>la estación radioeléctrica, porque no anexaron autorización de la aeronáutica civil.</p> <p>Corregir casilla (C-2b), altura total de la estación a nivel de terraza, haciendo una relación de la totalidad de elementos que la conforman y sus alturas respectivas, coincidente, con estudios, diseños y licencia de construcción.</p> <p>Nota: No se realizó la corrección de la casilla (C-2b), las alturas registradas en el formulario no coinciden con las alturas acotadas en los planos de la propuesta urbanística, arquitectónica y de mimetización.</p> <p>Corregir casilla (C-5), aislamiento a nivel de terraza, ya que los presentados no dan cumplimiento a la norma al presentar una plataforma a borde de construcción, sin equipos la cual presenta faltantes en la información de altura y disposición de equipos los cuales deben mantener 2.0 mínimo de aislamiento desde cualquier borde de la construcción.</p> <p>Nota: No se realizó la corrección de la casilla (C-5), los aislamientos registrados en el formulario no coinciden con los acotados en los planos de la propuesta, además no incluyeron planta de cubiertas o terraza, en el cual se puedan verificar los aislamientos planteados en los planos de fachadas y cortes.</p> <p>Corregir casilla (C-6), la estación estará sujeta a compartición.</p> <p>Nota: No se realizó la corrección de la casilla (C-6), si la estación estará sujeta a compartición, no puede ser 0 el número de operadores.</p> <p>Corregir casilla (C-11.2), altura total de la edificación más estructura a instalar incluido pararrayos en metros.</p> <p>Nota: No se realizó la corrección de la casilla (C-11.2), No se puede verificar la altura autorizada para la estación radioeléctrica, porque no anexaron autorización de la aeronáutica civil.</p> <p>Corregir casilla (C-13), Descripción del predio donde se va a instalar la estación.</p> <p>Nota: No se realizó la corrección de la casilla (C-13)</p> <p>Corregir casilla (D-1), documentos generales, consignando la totalidad de la información solicitada, relacionada con plano de manzana catastral, copia documento identificación del solicitante y apoderado.</p> <p>Nota: No se realizó la corrección de la casilla (D-1), Fecha CTL, modalidades de la licencia de construcción.</p> <p>Corregir casilla (D-2.2), estudios técnicos, consignando la totalidad de la información solicitada relacionada con estudios técnicos sobre edificación.</p> <p>Nota: No se realizó la corrección de la casilla (D-2.2), los profesionales registrados en el formulario,</p>
--	--	---

EVITE ENGAÑOS: Todo trámite ante esta entidad es gratuito, excepto los costos de reproducción de documentos. Verifique su respuesta en la página www.sdp.gov.co link "Estado Trámite". Denuncie en la línea 195 opción 1 cualquier irregularidad.

Cra. 30 N° 25 -90
pisos 5, 8,13 / SuperCade piso 2

Archivo Central de la SDP
Cra 21 N°69B-80 ext. 9014-9018

PBX: 335 8000
www.sdp.gov.co
Código Postal: 1113111



ALCALDÍA MAYOR
DE BOGOTÁ D.C.

Este documento es una versión impresa del original que fue generado digitalmente.
Es válido legalmente al amparo del artículo 12 del Decreto 2150 de 1995 y del artículo 7° de la Ley 527 de 1999.



Table with 4 rows detailing technical study findings. Row 2: PLANOS URBANÍSTICOS, ARQUITECTÓNICOS, TÉCNICOS DE LA PROPUESTA Y DE MIMETIZACIÓN - NO CUMPLE. Row 3: PROPUESTA DE MIMETIZACIÓN - NO CUMPLE. Row 4: MATRIZ DE EVALUACIÓN DE IMPACTO DE ESTACIONES A NIVEL DE PISO, SOBRE CUBIERTA O EN ESPACIO PÚBLICO - NO CUMPLE.

RESULTADO ESTUDIO Y ANÁLISIS URBANÍSTICO Y ARQUITECTÓNICO NO VIABLE

1.2. ESTUDIO Y ANÁLISIS TÉCNICO

RESPUESTA A ACTA DE OBSERVACIONES RADICADO No. 1-2019-84305 FECHA RECIBIDO EXPEDIENTE 30-dic.-19

Table with 4 columns: No., DOCUMENTO, ANÁLISIS DE INFORMACIÓN, OBSERVACIONES (Diligencie este campo según la revisión adelantada)

EVITE ENGAÑOS: Todo trámite ante esta entidad es gratuito, excepto los costos de reproducción de documentos. Verifique su respuesta en la página www.sdp.gov.co link "Estado Trámite". Denuncie en la línea 195 opción 1 cualquier irregularidad.

Cra. 30 N° 25 -90 pisos 5, 8,13 / SuperCade piso 2

Archivo Central de la SDP Cra 21 N°69B-80 ext. 9014-9018

PBX: 335 8000 www.sdp.gov.co Código Postal: 1113111



ALCALDÍA MAYOR DE BOGOTÁ D.C.

1	EVALUACIÓN ESTRUCTURAL DE CARGAS SOBRE LA EDIFICACIÓN (INCLUYE ACTA DE RESPONSABILIDAD)	NO CUMPLE	Se aportó la evaluación estructural pero los elementos mencionados en el cuadro de cargas no coinciden con lo reportado en el formato M-FO-014.
2	ESTUDIO ESTRUCTURAL DE LA TORRE, MONOPOLO O MÁSTIL (INCLUYE ACTA DE RESPONSABILIDAD Y PLANO ESTRUCTURAL)	NO CUMPLE	Aporto el estudio estructural de la torre, pero el acta de responsabilidad no indica que se exonera al Distrito Capital de cualquier responsabilidad. Adicionalmente, el COPNIA del Ingeniero Jorge Triana Rodríguez perdió vigencia (17/dic/2019) Por otra parte, el acta de responsabilidad de la revisión de los estudios técnicos aportada, posee la firma del señor Leo Sebastián Sarria Astaiza apoderado de la empresa ATP ANDEAN TOWER PARTNERS COLOMBIA S.A.S., pero en las carpetas de las solicitudes no se encuentra el poder.
4	DISEÑO DE ANCLAJES EL CUAL DEBE CONTENER ACTA DE RESPONSABILIDAD Y CERTIFICADO COPNIA VIGENTE	NO CUMPLE	Aporto el diseño de anclajes, pero el acta de responsabilidad no indica que exonera al distrito capital de cualquier responsabilidad.
5	DISEÑO ESTRUCTURAL DE MIMETIZACIÓN EL CUAL DEBE CONTENER ACTA DE RESPONSABILIDAD Y CERTIFICADO COPNIA VIGENTE	NO CUMPLE	Se aportó el diseño estructural de mimetización, pero el acta de responsabilidad no indica que exonera al distrito capital de cualquier responsabilidad. Adicionalmente, no se aporta el certificado del COPNIA vigente del ingeniero que realizó los cálculos.
6	ESTUDIO ESTRUCTURAL PLATAFORMA DE SOPORTE EQUIPOS SOBRE TERRENO (INCLUYE ACTA DE RESPONSABILIDAD Y PLANO ESTRUCTURAL DE PLATAFORMA)	NO CUMPLE	Se aportó el estudio estructural de la plataforma de soporte de los equipos; sin embargo, la plataforma propuesta no trasmite las cargas de manera eficiente a la estructura, adicionalmente el tipo de anclaje no muestra la ubicación de estos anclajes ni se considera el acero de la columna existente. Por otra parte, no se evidencia un estudio de las columnas donde se colocará la plataforma con el fin de conocer la disposición de los aceros. Se aportó el acta de responsabilidad del estudio de la plataforma de soporte de equipos; sin embargo, no cuenta con la firma en original del ingeniero.
7	PLANO DEL DISEÑO DE LA PLATAFORMA DE SOPORTE DE LOS EQUIPOS	NO CUMPLE	En los planos estructurales de la plataforma de equipos no se observa la localización de la plataforma y de los equipos (gabinetes) según el plano estructural aprobado por la Curaduría Urbana.

RESULTADO ESTUDIO Y ANÁLISIS TÉCNICO	SUBSANABLE
--------------------------------------	------------

1.3. ESTUDIO Y ANÁLISIS JURÍDICO

RESPUESTA A ACTA DE OBSERVACIONES RADICADO No.	1-2019-84305	FECHA RECIBIDO EXPEDIENTE	30-dic.-19
------------------------------------------------	--------------	---------------------------	------------

No.	DOCUMENTO	ANÁLISIS DE INFORMACIÓN	OBSERVACIONES (Diligencie este campo según la revisión adelantada)
1	DOCUMENTO QUE ACREDITE LA CALIDAD EN QUE ACTÚA EL SOLICITANTE BIEN SEA PERSONA NATURAL, EN CUYO CASO DEBERÁ APORTAR COPIA DEL DOCUMENTO DE IDENTIDAD, O BIEN SEA PERSONA JURÍDICA, EN CUYO CASO DEBERÁ ADJUNTAR EL CERTIFICADO DE EXISTENCIA Y REPRESENTACIÓN LEGAL EXPEDIDO POR LA CÁMARA DE COMERCIO, O EL DOCUMENTO QUE HAGA SUS VECES, CON UNA FECHA DE EXPEDICIÓN NO MAYOR A TREINTA (30) DÍAS CALENDARIO Y COPIA DEL DOCUMENTO DE IDENTIDAD DEL REPRESENTANTE LEGAL	NO CUMPLE	Teniendo en cuenta las observaciones realizadas mediante radicado 2-2019-74449 del 05 de noviembre del 2019, el apoderado de la sociedad ANDEAN TOWER PARTNERS COLOMBIA S.A.S., mediante oficio con radicado 1-2019-84305 del 30 de diciembre del 2019, adjunto los documentos solicitados en el requerimiento, entre ellos el certificado de representación legal de la sociedad con código de verificación 219273033DB441, del 14 de enero del 2021. Por lo anterior, se evidencia que el certificado allegado no fue aportado actualizado.

EVITE ENGAÑOS: Todo trámite ante esta entidad es gratuito, excepto los costos de reproducción de documentos. Verifique su respuesta en la página www.sdp.gov.co link "Estado Trámite". Denuncie en la línea 195 opción 1 cualquier irregularidad.

Cra. 30 N° 25 -90
pisos 5, 8,13 / SuperCade piso 2

Archivo Central de la SDP
Cra 21 N°69B-80 ext. 9014-9018

PBX: 335 8000
www.sdp.gov.co
Código Postal: 1113111



ALCALDÍA MAYOR
DE BOGOTÁ D.C.

Este documento es una versión impresa del original que fue generado digitalmente.
Es válido legalmente al amparo del artículo 12 del Decreto 2150 de 1995 y del artículo 7° de la Ley 527 de 1999.

2	DEMOSTRAR LA COMUNICACIÓN DE LA PUBLICACIÓN DE LA SOLICITUD DE FACTIBILIDAD Y/O PERMISO EN UN DIARIO DE AMPLIA CIRCULACIÓN CON EL FIN DE GARANTIZAR LOS DERECHOS DE PARTICIPACIÓN DE TERCEROS	NO CUMPLE	Se allegó copia de la publicación de la solicitud de factibilidad de la estación radioeléctrica Parque Empresarial Normandía, no obstante se evidencia que no se mencionan las coordenadas en la publicación, así mismo, no se puede reflejar el nombre del diario oficial ni la fecha de la publicación, en razón que la copia adjunta esta recortada.
RESULTADO ESTUDIO Y ANÁLISIS JURÍDICO		NO VIABLE	

14. Que, como consecuencia de lo anterior, se concluyó que la solicitud de factibilidad para la ubicación de los elementos que conforman la estación radioeléctrica denominada “**PARQUE EMPRESARIAL NORMANDIA**”, a localizarse en el andén de la **CALLE 63F N° 73 - 51** de la localidad de **ENGATIVA**, en la ciudad de Bogotá, D.C., con trámite para espacio considerado **BIEN DE PROPIEDAD PRIVADA**; con radicado No.1-2019-35369 del 27 de mayo de 2019, presentada por la sociedad **ANDEAN TOWER PARTNERS COLOMBIA S.A.S.**, identificada con NIT 900.868.635-7, no cumplió con la totalidad de los requisitos urbanísticos y arquitectónicos y técnicos contenidos en el artículo 17 del Decreto 397 de 2017.
15. Que, por consiguiente, no es viable para la **DIRECCIÓN DE VÍAS, TRANSPORTE Y SERVICIOS PÚBLICOS DE LA SUBSECRETARÍA DE PLANEACIÓN TERRITORIAL DE LA SECRETARÍA DISTRITAL DE PLANEACIÓN** acceder a la solicitud de Concepto de Factibilidad, requisito previo para la obtención del permiso de instalación de la estación radioeléctrica, denominada “**PARQUE EMPRESARIAL NORMANDIA**”, en los términos del Decreto 397 de 2017.
16. Que, de acuerdo con la Resolución 263 del 12 de febrero de 2021, “*Por la cual se delegan unas funciones y se dictan otras disposiciones*” fue delegada en el Director de Vías, Transporte y Servicios Públicos de la **SECRETARÍA DISTRITAL DE PLANEACIÓN** la siguiente función: 1. “*La facultad de expedir con aprobación o negación, según corresponda, el concepto de factibilidad en la etapa de factibilidad, de la viabilidad de los trámites para localización e instalación de estaciones radioeléctricas, una vez se realice la respectiva revisión urbanística o jurídica, de acuerdo con lo dispuesto en el Decreto Distrital 397 de 2017.(Res. 1143/19)*”.
17. Que, en concordancia con los motivos expuestos anteriormente, la **DIRECCIÓN DE VÍAS, TRANSPORTE Y SERVICIOS PÚBLICOS DE LA SUBSECRETARÍA DE PLANEACIÓN TERRITORIAL DE LA SECRETARÍA DISTRITAL DE**

EVITE ENGAÑOS: Todo trámite ante esta entidad es gratuito, excepto los costos de reproducción de documentos. Verifique su respuesta en la página www.sdp.gov.co link “Estado Trámite”. Denuncie en la línea 195 opción 1 cualquier irregularidad.

Cra. 30 N° 25 -90
pisos 5, 8,13 / SuperCade piso 2

Archivo Central de la SDP
Cra 21 N°69B-80 ext. 9014-9018

PBX: 335 8000
www.sdp.gov.co
Código Postal: 1113111



ALCALDÍA MAYOR
DE BOGOTÁ D.C.

PLANEACIÓN se fundamenta en el inciso 2º, del artículo 16 y en el artículo 22 del Decreto Distrital 397 de 2017 para dar respuesta a la solicitud examinada.

En mérito de lo expuesto,

RESUELVE:

ARTÍCULO PRIMERO. NEGAR la viabilidad de la solicitud de factibilidad presentada por la sociedad **ANDEAN TOWER PARTNERS COLOMBIA S.A.S.**, identificada con NIT 900.868.635-7, representada legalmente por la señora SAIRA MONICA BALLESTEROS TORO, identificada con la Cédula de Ciudadanía No. 41.950.042, expedida en Armenia; mediante el radicado No. 1-2019-35369 del 27 de mayo de 2019, para la ubicación de los elementos que conforman la estación radioeléctrica denominada "**PARQUE EMPRESARIAL NORMANDIA**", a localizarse en la **CALLE 63F N° 73 - 51** de la localidad de **ENGATIVA**, en la ciudad de Bogotá, D.C., con trámite para espacio considerado **BIEN DE PROPIEDAD PRIVADA**; por las razones expuestas en la parte motiva de este acto administrativo.

ARTÍCULO SEGUNDO. NOTIFICAR el contenido de la presente resolución a la señora SAIRA MONICA BALLESTEROS TORO, identificada con la Cédula de Ciudadanía No. 41.950.042, expedida en Armenia., en calidad de representante legal de la sociedad **ANDEAN TOWER PARTNERS COLOMBIA S.A.S.**, identificada con NIT 900.868.635-7, en la dirección que aparece registrada en el expediente con radicado 1-2019-35369 del 27 de mayo de 2019; a su apoderado o a quien haga sus veces, en los términos del artículo 67 y siguientes de la Ley 1437 de 2011 o las normas que la reglamenten, sustituyan, modifiquen, adicionen o complementen, indicándole que contra esta decisión únicamente procede el recurso de reposición ante la Directora de Vías, Transporte y Servicios Públicos y el recurso de apelación ante la Comisión de Regulación de Comunicaciones, de acuerdo a lo señalado en el Decreto Distrital 397 de 2017 y el artículo 19 de la Ley 1798 de 2019, los cuales deberán ser interpuestos en los términos de los artículos 74, 76 y 77 de la Ley 1437 de 2011 - Código de Procedimiento Administrativo y de lo Contencioso Administrativo.

Parágrafo. De ser posible este acto administrativo también se notificará de conformidad con lo normado en el artículo 4º del Decreto Nacional 491 de 2020 y la Ley 1437 de 2011 Código de Procedimiento Administrativo y de lo Contencioso

EVITE ENGAÑOS: Todo trámite ante esta entidad es gratuito, excepto los costos de reproducción de documentos. Verifique su respuesta en la página www.sdp.gov.co link "Estado Trámite". Denuncie en la línea 195 opción 1 cualquier irregularidad.

Cra. 30 N° 25 -90
pisos 5, 8,13 / SuperCade piso 2

Archivo Central de la SDP
Cra 21 N°69B-80 ext. 9014-9018

PBX: 335 8000
www.sdp.gov.co
Código Postal: 1113111



ALCALDÍA MAYOR
DE BOGOTÁ D.C.



Administrativo al representante legal de la sociedad **ANDEAN TOWER PARTNERS COLOMBIA S.A.S.**, o a su apoderado, sociedad que será notificada a los correos electrónicos cesarguzmansa@gmail.com, hgmorenov@gmail.com, sara.ortiz@atpsites.com y leidy.martinez@atpsites.com que aparecen registrados en la solicitud de concepto de factibilidad con radicado No.1-2019-35369 del 27 de mayo de 2019. En caso de llevarse a cabo, la notificación realizada deberá seguir los requerimientos formales establecidos en el mencionado artículo 4 del Decreto Nacional 491 de 2020 y en la ley 1437 de 2011.

ARTÍCULO TERCERO. COMUNICAR el contenido de la presente Resolución a la **ALCALDIA LOCAL DE ENGATIVA** para que, en ejercicio de sus funciones y competencias, realice el respectivo control urbano a que haya lugar, en concordancia con el numeral 6 del artículo 86 del Decreto Ley 1421 de 1993 -Estatuto Orgánico de Bogotá-.

ARTÍCULO CUARTO. ORDENAR el archivo de los documentos aportados por el solicitante, de la actuación administrativa con radicado 1-2019-35369 del 27 de mayo de 2019, una vez este en firme el presente acto administrativo.

NOTIFÍQUESE, COMUNÍQUESE, PUBLÍQUESE Y CÚMPLASE

Dada en Bogotá D.C, a los 27 días de abril de 2022.

Maria Victoria Villamil Paez
Dirección de Vías, Transporte y Servicios Públicos

EVITE ENGAÑOS: Todo trámite ante esta entidad es gratuito, excepto los costos de reproducción de documentos. Verifique su respuesta en la página www.sdp.gov.co link "Estado Trámite". Denuncie en la línea 195 opción 1 cualquier irregularidad.

Cra. 30 N° 25 -90
pisos 5, 8,13 / SuperCade piso 2

Archivo Central de la SDP
Cra 21 N°69B-80 ext. 9014-9018

PBX: 335 8000
www.sdp.gov.co
Código Postal: 1113111



ALCALDÍA MAYOR
DE BOGOTÁ D.C.



SECRETARÍA DE
PLANEACIÓN

SECRETARÍA DISTRITAL DE PLANEACIÓN Folios: 11

Anexos: No

No. Radicación: 3-2022-13564

No. Radicado Inicial:

XXXXXXXXXX

No. Proceso: 1908475 Fecha: 2022-04-27 08:29

Tercero: ANDEAN TOWER PARTNEST COLOMBIA SAS

Dep. Radicadora: Subsecretaría de Gestión Corporativa

Clase Doc: Interno Tipo Doc: Acto administrativo Consec:

Revisó: Abogado Kevin Francisco Arbeláez Bohórquez – Contratista – Dirección de Vías, Transporte y Servicios Públicos
Revisión y proyección jurídica: Abogado Richard Samuel Ajala Tituaña - Contratista - Dirección de Vías, Transporte y Servicios Públicos.

Referente de Urbanismo y Arquitectura: Nicolas Ernesto Garzon Mora – Contratista.

Referente Técnico: Ingeniero Andrés David Barragán Martínez - DVTSP

Revisión Técnica: Ingeniera Alisson Castiblanco Cabezas – Contratista - DVTSP

Revisión Urbanística y Arquitectónica: Arquitecta Anggie Carolina Ramírez Montañez - Contratista - DVTSP

AR

EVITE ENGAÑOS: Todo trámite ante esta entidad es gratuito, excepto los costos de reproducción de documentos. Verifique su respuesta en la página www.sdp.gov.co link "Estado Trámite". Denuncie en la línea 195 opción 1 cualquier irregularidad.

Cra. 30 N° 25 -90
pisos 5, 8,13 / SuperCade piso 2

Archivo Central de la SDP
Cra 21 N°69B-80 ext. 9014-9018

PBX: 335 8000
www.sdp.gov.co
Código Postal: 1113111



ALCALDÍA MAYOR
DE BOGOTÁ D.C.

Este documento es una versión impresa del original que fue generado digitalmente.
Es válido legalmente al amparo del artículo 12 del Decreto 2150 de 1995 y del artículo 7° de la Ley 527 de 1999.

RESOLUCIÓN No. 0625 DE 2022**(27 de Abril de 2022)**

*“Por medio del cual se **NIEGA** la viabilidad del concepto de factibilidad para la ubicación de los elementos que conforman una Estación Radioeléctrica denominada **“CLINICA LA COLINA”**, a localizarse en la **carrera 74 No. 163-51** de la localidad de **SUBA**, en la ciudad de Bogotá, D.C., en espacio considerado **BIEN DE PROPIEDAD PRIVADA**”.*

LA DIRECTORA DE VÍAS, TRANSPORTE Y SERVICIOS PÚBLICOS

Con fundamento en lo dispuesto en los Decretos Distritales 397 y 472 de 2017, el literal h del artículo 12 del Decreto 016 de 2013, el literal h del artículo 13 de la Resolución 655 de 2015, la Resolución 062 de 2016 y la Resolución 263 del 12 de febrero de 2021

CONSIDERANDO

1. Que, a través del Decreto Distrital 397 de 2017, corregido por el Decreto Distrital 472 de 2017, y su anexo Técnico *“Manual de Mimetización y Camuflaje de las Estaciones Radioeléctricas para Bogotá Distrito Capital”*, el cual hace parte integral de dichas disposiciones normativas, fue reglamentado el procedimiento, normas urbanísticas, arquitectónicas y técnicas a tenerse en cuenta para la localización, instalación, regularización y control de Estaciones Radioeléctricas en Bogotá D.C.
2. Que, el numeral 4.18 del artículo 4º del Decreto Distrital 397 de 2017 establece que, la factibilidad corresponde a aquella oportunidad para la revisión de *“(…) componentes urbanísticos, técnicos y jurídicos cuyo resultado es el concepto de viabilidad para la instalación de la Estación Radioeléctrica”*.
3. Que, de acuerdo con lo dispuesto en el Decreto Distrital 805 del 24 de diciembre de 2019 *“Por medio del cual se modifica y adiciona el Decreto Distrital 397 de 2017, modificado por el Decreto Distrital 472 de 2017, y se dictan otras disposiciones”* cuando

EVITE ENGAÑOS: Todo trámite ante esta entidad es gratuito, excepto los costos de reproducción de documentos. Verifique su respuesta en la página www.sdp.gov.co link "Estado Trámite". Denuncie en la línea 195 opción 1 cualquier irregularidad.

Cra. 30 N° 25 -90
pisos 5, 8,13 / SuperCade piso 2

Archivo Central de la SDP
Cra 21 N°69B-80 ext. 9014-9018

PBX: 335 8000
www.sdp.gov.co
Código Postal: 1113111



ALCALDÍA MAYOR
DE BOGOTÁ D.C.

se trate de solicitudes de estudio para la factibilidad y el permiso de localización e instalación que hayan sido presentadas con anterioridad a la entrada en vigencia de este Decreto, continuarán rigiéndose por las normas vigentes para ese momento, siempre y cuando hayan sido radicadas con la totalidad de los documentos solicitados para su radicación, salvo que el interesado manifieste de manera expresa y escrita su voluntad de acogerse a las normas establecidas en el presente Decreto. Para el caso en particular, se desarrollará el procedimiento de acuerdo con lo contemplado en el Decreto Distrital 397 de 2017.

4. Que, según lo normado por el inciso 2° del artículo 16 **Ídem**, la **SECRETARÍA DISTRITAL DE PLANEACIÓN**:

“(…) revisará la viabilidad urbanística, técnica y jurídica para la instalación de estaciones radioeléctricas, conforme con lo establecido en los requisitos contemplados en el presente Decreto, en el Manual de Mimetización y Camuflaje de las estaciones radioeléctricas para el Distrito Capital y en la Cartilla de Espacio Público y las normas que la modifiquen, adicionen o sustituyan”.

5. Que, por indicación del parágrafo 1 del artículo 16 del Decreto Distrital 397 de 2017, *“El trámite de la factibilidad para la instalación de Estaciones Radioeléctricas será requisito previo para la radicación de la solicitud del permiso para su localización e instalación”* y según el parágrafo 1 del artículo 22 **Ídem**, *“(…) las estaciones radioeléctricas solo podrán ser instaladas cuando el solicitante cuente con el respectivo permiso expedido por parte de la Secretaría Distrital de Planeación”.*

6. Que, la sociedad **ANDEAN TOWER PARTNERS COLOMBIA S.A.S.**, identificada con NIT 900868635-7, representada legalmente por la señora SAIRA MONICA BALLESTEROS TORO, identificada con la Cédula de Ciudadanía No. 41.950.042, expedida en Armenia, mediante el señor LUIS GREGORIO MARTÍNEZ GARZÓN, identificado con la Cédula de Ciudadanía No. 19.313.776 expedida en Bogotá, en calidad de apoderado mediante formulario M-FO-014, *“Solicitud de Factibilidad para la Ubicación de los Elementos que Conforman una Estación Radioeléctrica”*, con radicado 1-2019-26581 del 24 de abril de 2019, presentó solicitud de factibilidad para la ubicación de los elementos que conforman la estación radioeléctrica denominada: **“CLINICA LA COLINA”**, a localizarse en la carrera 74 No. 163-51 de la localidad de SUBA, en la ciudad de Bogotá, D.C., en espacio considerado **BIEN DE PROPIEDAD PRIVADA** según la solicitud adelantada.

EVITE ENGAÑOS: Todo trámite ante esta entidad es gratuito, excepto los costos de reproducción de documentos. Verifique su respuesta en la página www.sdp.gov.co link "Estado Trámite". Denuncie en la línea 195 opción 1 cualquier irregularidad.

Cra. 30 N° 25 -90
pisos 5, 8,13 / SuperCade piso 2

Archivo Central de la SDP
Cra 21 N°69B-80 ext. 9014-9018

PBX: 335 8000
www.sdp.gov.co
Código Postal: 1113111



ALCALDÍA MAYOR
DE BOGOTÁ D.C.

7. Que la Dirección de Vías, Transporte y Servicios Públicos de la **SECRETARÍA DISTRITAL DE PLANEACIÓN**, una vez revisada la documentación allegada por el solicitante, en virtud de lo dispuesto en el inciso 2° del artículo 21 del Decreto Distrital 397 de 2017, mediante comunicación con radicado 2-2019-23204 del 24 de abril de 2019, requirió complementación de la misma, teniendo en cuenta que se radicó: “(...) *sin la totalidad de los documentos generales establecidos en el Título II “De los criterios y de las normas urbanísticas y arquitectónicas aplicables para la localización de estaciones radioeléctricas y de estructuras de soporte de telecomunicaciones” del citado Decreto y, aquellos específicos señalados en los numerales 17.1.3., 17.2.1., 17.2.2., 17.2.3., 17.3.1., 17.3.3. y 17.3.5, del artículo 17 Ibídem (...)*”
8. Que, la empresa **ANDEAN TOWER PARTNERS COLOMBIA S.A.S.**, mediante radicado 1-2019-36165 del 29 de mayo de 2019 solicitó prorroga por un mes (1) para dar respuesta a los requerimientos, solicitud que fue concedida por la **DIRECCIÓN DE VÍAS, TRANSPORTE Y SERVICIOS PÚBLICOS**, mediante oficio con radicado No. 2-2019-36379 del 07 de junio de 2019, hasta el 02 de julio del 2019.
9. Que, la empresa **ANDEAN TOWER PARTNERS COLOMBIA S.A.S.**, mediante radicado 1-2019-44069 del 02 de julio de 2019 dio alcance y completo la información quedando en legal y debida forma.
10. Que la **DIRECCIÓN DE VÍAS, TRANSPORTE Y SERVICIOS PÚBLICOS** una vez realizado el respectivo análisis técnico, arquitectónico y jurídico del expediente, a través de la comunicación con radicado 2-2019-64841 del 25 de septiembre de 2019, emitió acta de observaciones, otorgando la posibilidad de efectuar actualizaciones, correcciones o aclaraciones consideradas necesarias para resolver de fondo la solicitud, de conformidad con lo dispuesto en el artículo 22 del Decreto Distrital 397 de 2017.
11. Que la sociedad **ANDEAN TOWER PARTNERS COLOMBIA S.A.S.**, mediante radicación No 1-2019-71296 del 21 de octubre de 2019, solicitó ampliación del plazo por quince (15) días para dar respuesta a los requerimientos.
12. Que, la sociedad **ANDEAN TOWER PARTNERS COLOMBIA S.A.S.** mediante escrito con radicado 1-2019-76480 del 14 de noviembre de 2019, dio respuesta

EVITE ENGAÑOS: Todo trámite ante esta entidad es gratuito, excepto los costos de reproducción de documentos. Verifique su respuesta en la página www.sdp.gov.co link "Estado Trámite". Denuncie en la línea 195 opción 1 cualquier irregularidad.

Cra. 30 N° 25 -90
pisos 5, 8,13 / SuperCade piso 2

Archivo Central de la SDP
Cra 21 N°69B-80 ext. 9014-9018

PBX: 335 8000
www.sdp.gov.co
Código Postal: 1113111



ALCALDÍA MAYOR
DE BOGOTÁ D.C.

al acta de observaciones.

13. Que la **DIRECCIÓN DE VÍAS, TRANSPORTE Y SERVICIOS PÚBLICOS** mediante oficio con radicado 2-2020-19257 del 17 de abril de 2020, informó de la ampliación de términos para pronunciarse de fondo de la solicitud de factibilidad, debido a la emergencia sanitaria decretada por el COVID-19.
14. Que la **DIRECCIÓN DE VÍAS, TRANSPORTE Y SERVICIOS PÚBLICOS** procedió a realizar el análisis técnico, arquitectónico y jurídico de la documentación allegada por el solicitante y evidenció:

1. CARACTERÍSTICAS TÉCNICAS DE LA ESTACIÓN RADIOELÉCTRICA

1.1. CARACTERÍSTICAS GENERALES

ALTURA TOTAL (INCLUIDO PARARRAYOS)	33,20 m	TIPO DE ELEMENTO	TORRE
PUNTAJE – MATRIZ DE MEDICIÓN DE IMPACTO (SOLICITANTE)	No se puede concluir	NIVEL IMPACTO	No se puede concluir

1.2. LOCALIZACIÓN GENERAL Y SIMULACIÓN GRÁFICA

--

EVITE ENGAÑOS: Todo trámite ante esta entidad es gratuito, excepto los costos de reproducción de documentos. Verifique su respuesta en la página www.sdp.gov.co link "Estado Trámite". Denuncie en la línea 195 opción 1 cualquier irregularidad.

Cra. 30 N° 25 -90
pisos 5, 8,13 / SuperCade piso 2

Archivo Central de la SDP
Cra 21 N°69B-80 ext. 9014-9018

PBX: 335 8000
www.sdp.gov.co
Código Postal: 1113111




ALCALDÍA MAYOR
DE BOGOTÁ D.C.

Este documento es una versión impresa del original que fue generado digitalmente.
Es válido legalmente al amparo del artículo 12 del Decreto 2150 de 1995 y del artículo 7° de la Ley 527 de 1999.



SECRETARÍA DE PLANEACIÓN

SECRETARÍA DISTRITAL DE PLANEACIÓN Folios: 18
 Anexos: No
 No. Radicación: 3-2022-13592 No. Radicado Inicial: XXXXXXXXXXXX
 No. Proceso: 1940905 Fecha: 2022-04-27 12:36
 Tercero: ANDEAN TOWER PARTNERS COLOMBIA SAS
 Dep. Radicadora: Subsecretaría de Gestión Corporativa
 Clase Doc: Interno Tipo Doc: Acto administrativo Consec:

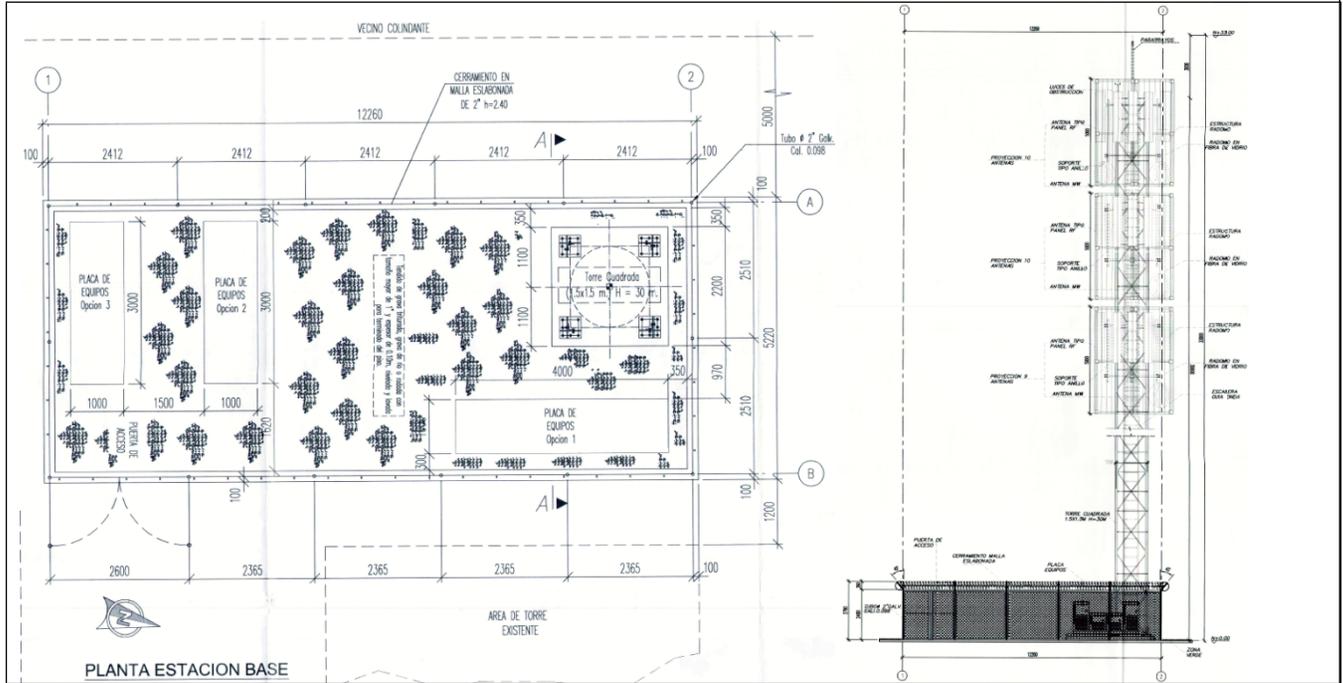

1.3. AISLAMIENTOS (Sólo para bien privado/bien fiscal)

AISLAMIENTO	NORTE	SUR	ORIENTE	OCCIDENTE
EXIGIDO (mts.)	2 MTS	2 MTS	2 MTS	2 MTS
PROPUESTO (mts.)	5.32 MTS	204.68 MTS	168.11 MTS	64.77 MTS

1.4. FRANJAS FUNCIONALES DE ESPACIO PÚBLICO (Sólo para espacio público)

EJE VIAL	N/A	SEC VIAL	N/A	ANCHO VÍA	N/A	DIM ANDÉN	N/A
FMP	N/A	Ø EST.	N/A	FCP PEATONAL	N/A	ANCHO SEPARADOR	N/A
ADMINISTRADOR DEL ESPACIO PÚBLICO			N/A				

2. ESTUDIO Y REVISIÓN POR COMPONENTE URBANÍSTICO, TÉCNICO Y JURÍDICO DE LA SOLICITUD

2.1. ESTUDIO Y ANÁLISIS URBANÍSTICO Y ARQUITECTÓNICO

No.	DOCUMENTO	ANÁLISIS DE INFORMACIÓN	OBSERVACIONES (Diligencie este campo según la revisión adelantada)

EVITE ENGAÑOS: Todo trámite ante esta entidad es gratuito, excepto los costos de reproducción de documentos. Verifique su respuesta en la página www.sdp.gov.co link "Estado Trámite". Denuncie en la línea 195 opción 1 cualquier irregularidad.

Cra. 30 N° 25 -90
 pisos 5, 8,13 / SuperCade piso 2

Archivo Central de la SDP
 Cra 21 N°69B-80 ext. 9014-9018

PBX: 335 8000
www.sdp.gov.co
 Código Postal: 1113111



ALCALDÍA MAYOR DE BOGOTÁ D.C.

Este documento es una versión impresa del original que fue generado digitalmente.
 Es válido legalmente al amparo del artículo 12 del Decreto 2150 de 1995 y del artículo 7° de la Ley 527 de 1999.



Table with 3 columns: Item number, Description, Status, and Details. Items 1-7 are marked as 'CUMPLE' or 'NO APLICA'. Item 8 is marked as 'NO CUMPLE' and includes an architectural drawing of a building facade with a red box highlighting a specific section.

EVITE ENGAÑOS: Todo trámite ante esta entidad es gratuito, excepto los costos de reproducción de documentos. Verifique su respuesta en la página www.sdp.gov.co link "Estado Trámite". Denuncie en la línea 195 opción 1 cualquier irregularidad.

Cra. 30 N° 25 -90
pisos 5, 8,13 / SuperCade piso 2

Archivo Central de la SDP
Cra 21 N°69B-80 ext. 9014-9018

PBX: 335 8000
www.sdp.gov.co
Código Postal: 1113111



ALCALDÍA MAYOR DE BOGOTÁ D.C.

Este documento es una versión impresa del original que fue generado digitalmente. Es válido legalmente al amparo del artículo 12 del Decreto 2150 de 1995 y del artículo 7° de la Ley 527 de 1999.



Table with 3 columns: Item number, Description, Status, and Details. Item 9: PLANOS Y LICENCIA DE CONSTRUCCIÓN EN CUALQUIERA DE LAS MODALIDADES - CUMPLE. Item 10: PROPUESTA DE MIMETIZACIÓN - NO CUMPLE. Details for item 10 include a comparison of a real tower photo and a graphic simulation.

EVITE ENGAÑOS: Todo trámite ante esta entidad es gratuito, excepto los costos de reproducción de documentos. Verifique su respuesta en la página www.sdp.gov.co link "Estado Trámite". Denuncie en la línea 195 opción 1 cualquier irregularidad.

Cra. 30 N° 25 -90
pisos 5, 8,13 / SuperCade piso 2

Archivo Central de la SDP
Cra 21 N°69B-80 ext. 9014-9018


PBX: 335 8000
www.sdp.gov.co
Código Postal: 1113111



ALCALDÍA MAYOR DE BOGOTÁ D.C.



Table with 3 columns: Item No., Description, Status, and Observations. Item 11: MATRIZ DE EVALUACIÓN DE IMPACTO DE ESTACIONES A NIVEL DE PISO... NO CUMPLE. Item 12: CONCEPTO FAVORABLE IDPC... NO APLICA.

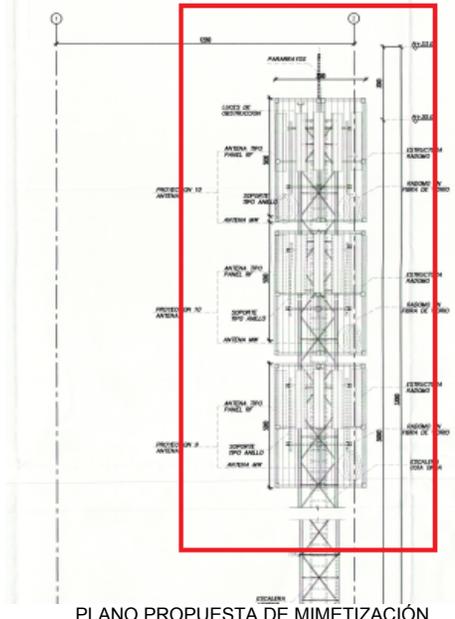

RESULTADO ESTUDIO Y ANÁLISIS URBANÍSTICO Y ARQUITECTÓNICO NO VIABLE

2.2. ESTUDIO Y ANÁLISIS TÉCNICO

Table with 4 columns: No., DOCUMENTO, ANÁLISIS DE INFORMACIÓN, OBSERVACIONES. Item 1: ESTUDIO DE CARTOGRAFÍA Y GEORREFERENCIACIÓN... NO APLICA.

EVITE ENGAÑOS: Todo trámite ante esta entidad es gratuito, excepto los costos de reproducción de documentos. Verifique su respuesta en la página www.sdp.gov.co link "Estado Trámite".

Cra. 30 N° 25 -90
pisos 5, 8,13 / SuperCade piso 2
Archivo Central de la SDP
Cra 21 N°69B-80 ext. 9014-9018
PBX: 335 8000
www.sdp.gov.co
Código Postal: 1113111



ALCALDÍA MAYOR DE BOGOTÁ D.C.



Table with 3 columns: Item number, Description, Status, and Details. Items 2-6 are 'NO APLICA'. Item 7 is 'CUMPLE' with detailed requirements. Item 8 is 'CUMPLE' with detailed requirements.

EVITE ENGAÑOS: Todo trámite ante esta entidad es gratuito, excepto los costos de reproducción de documentos. Verifique su respuesta en la página www.sdp.gov.co link "Estado Trámite". Denuncie en la línea 195 opción 1 cualquier irregularidad.

Cra. 30 N° 25 -90
pisos 5, 8,13 / SuperCade piso 2

Archivo Central de la SDP
Cra 21 N°69B-80 ext. 9014-9018

PBX: 335 8000
www.sdp.gov.co
Código Postal: 1113111



ALCALDÍA MAYOR DE BOGOTÁ D.C.



Table with 4 columns: Item number, Description, Status, and Details. Items 9-14 cover design and structural requirements for a radioelectric station tower.

EVITE ENGAÑOS: Todo trámite ante esta entidad es gratuito, excepto los costos de reproducción de documentos. Verifique su respuesta en la página www.sdp.gov.co link "Estado Trámite". Denuncie en la línea 195 opción 1 cualquier irregularidad.

Cra. 30 N° 25 -90
pisos 5, 8,13 / SuperCade piso 2

Archivo Central de la SDP
Cra 21 N°69B-80 ext. 9014-9018

PBX: 335 8000
www.sdp.gov.co
Código Postal: 1113111



ALCALDÍA MAYOR DE BOGOTÁ D.C.



15	PLANO DEL DISEÑO DE CIMENTACIÓN DE LA ESTACIÓN RADIOELÉCTRICA	CUMPLE	Plano: "DISEÑO DE CIMENTACIÓN TIPO CAISSON" de fecha 03 de septiembre de 2018 firmado en original por el Ing. Civil Leopoldo Barrera Garzón MP 25202-124789 CND. Requerimiento 5: Atendió el requerimiento, en Plano: "DISEÑO DE CIMENTACIÓN TIPO CAISSON" de fecha 03 de septiembre de 2018 firmado en original por el Ing. Civil Leopoldo Barrera Garzón MP 25202-124789 CND. incluye nomenclatura del predio.
16	ESTUDIO ESTRUCTURAL PLATAFORMA DE SOPORTE EQUIPOS SOBRE TERRENO (INCLUYE ACTA DE RESPONSABILIDAD Y PLANO ESTRUCTURAL DE PLATAFORMA)	CUMPLE	Requerimiento 3: Atendió el requerimiento, Acta de Responsabilidad "PLACA DE EQUIPOS DE COMUNICACIÓN" de fecha 5 de noviembre de 2019 firmada en original por el Ing. Civil Leopoldo Barrera Garzón MP 25202-124789 CND. Indica la nomenclatura oficial del predio. Certificación COPNIA fecha 23 de julio de 2019.
17	PLANO DEL DISEÑO DE LA PLATAFORMA DE SOPORTE DE LOS EQUIPOS	NO CUMPLE	Plano: "PLACA EN CONCRETO PARA EQUIPOS" de fecha 19 de marzo de 2019, (Plano se presentó sin firma) calculado por el Ing. Civil Leopoldo Barrera Garzón MP 25202-124789 CND.

RESULTADO ESTUDIO Y ANÁLISIS TÉCNICO	NO VIABLE
--------------------------------------	-----------

2.3. ESTUDIO Y ANÁLISIS JURÍDICO

RESPUESTA A ACTA DE OBSERVACIONES RADICADO No.	1-2019-76480	FECHA RECIBIDO EXPEDIENTE	14-nov.-19
------------------------------------------------	--------------	---------------------------	------------

No.	DOCUMENTO	ANÁLISIS DE INFORMACIÓN	OBSERVACIONES (Diligencie este campo según la revisión adelantada)
1	DOCUMENTO QUE ACREDITE LA CALIDAD EN QUE ACTÚA EL SOLICITANTE BIEN SEA PERSONA NATURAL, EN CUYO CASO DEBERÁ APORTAR COPIA DEL DOCUMENTO DE IDENTIDAD, O BIEN SEA PERSONA JURÍDICA, EN CUYO CASO DEBERÁ ADJUNTAR EL CERTIFICADO DE EXISTENCIA Y REPRESENTACIÓN LEGAL EXPEDIDO POR LA CÁMARA DE COMERCIO, O EL DOCUMENTO QUE HAGA SUS VECES, CON UNA FECHA DE EXPEDICIÓN NO MAYOR A TREINTA (30) DÍAS CALENDARIO Y COPIA DEL DOCUMENTO DE IDENTIDAD DEL REPRESENTANTE LEGAL	CUMPLE	Reposa a folio 17 de la carpeta 2/2 del expediente, certificado de Existencia y Representación Legal expedido por la Cámara de Comercio de Bogotá, sede Cedritos, de "CORPORACION ESCUELA ECUESTRE BACATÁ" con Código de Verificación 1192986488A2A5 de fecha 07 de noviembre de 2019. Así mismo, reposa a folio 23 de la carpeta 2/2 del expediente, certificado de Existencia y Representación Legal expedido por la Cámara de Comercio de Bogotá, sede Virtual, de "ANDEAN TOWER PARTNERS COLOMBIA S.A.S." con Código de Verificación A19994966F73DC de fecha 23 de octubre de 2019 Reposa a folio 16, copia del documento de identificación del señor BERNARDO AMAYA ACOSTA, quien ejerce la representación legal de la CORPORACIÓN ESCUELA ECUESTRE BACATÁ. Reposa a folios 27 a 35 de la carpeta 2/2 del expediente, contrato de arrendamiento celebrado entre quien obra como representante Legal de la "CORPORACION ESCUELA ECUESTRE BACATÁ" y la representante Legal de ANDEAN TOWER PARTNERS COLOMBIA S.A.S., suscrito en fecha 04 de septiembre de 2018.
2	CERTIFICADO DE TRADICIÓN Y LIBERTAD DEL INMUEBLE EXPEDIDO POR LA OFICINA DE REGISTRO DE INSTRUMENTOS PÚBLICOS CORRESPONDIENTE CON UNA FECHA DE EXPEDICIÓN NO MAYOR A TREINTA (30) DÍAS CALENDARIO PARA EL CASO DE BIENES DE PROPIEDAD PRIVADA Y BIENES FISCALES	CUMPLE	Reposa a folio 17 de la carpeta 2/2 del expediente certificado de Tradición y libertad del inmueble expedido por la oficina de Registro de Instrumentos Públicos con No. de Matricula 50 N-20656084 de fecha 07 de noviembre de 2019.
3	CERTIFICACIÓN SOBRE DOMINIO, DESTINO Y USO DE LA PROPIEDAD INMOBILIARIA DISTRITAL EXPEDIDO POR E] DEPARTAMENTO ADMINISTRATIVO DE LA DEFENSORÍA DEL ESPACIO PÚBLICO - DADEP, PARA EL CASO DE BIENES DE USO PÚBLICO	NO APLICA	NO APLICA
4	PODER OTORGADO AL SOLICITANTE POR EL PROPIETARIO, PARA ADELANTAR LOS TRÁMITES NECESARIOS ANTE LA SECRETARÍA DISTRITAL DE PLANEACIÓN	CUMPLE	Si bien en el acta de observaciones bajo radicado 2-2019-64841 del 25 de septiembre de 2019, se solicitó se realizara la corrección de los datos

EVITE ENGAÑOS: Todo trámite ante esta entidad es gratuito, excepto los costos de reproducción de documentos. Verifique su respuesta en la página www.sdp.gov.co link "Estado Trámite". Denuncie en la línea 195 opción 1 cualquier irregularidad.

Cra. 30 N° 25 -90
pisos 5, 8,13 / SuperCade piso 2

Archivo Central de la SDP
Cra 21 N°69B-80 ext. 9014-9018

PBX: 335 8000
www.sdp.gov.co
Código Postal: 1113111



ALCALDÍA MAYOR DE BOGOTÁ D.C.

			del apoderado dentro del formato M-FO-014, en cuando al apoderado, revisado el poder aportado con la radicación inicial 1-2019-2019 del 24 de abril de 2019, otorgado por la Representante Legal de ANDEAN TOWER PARTNERS COLOMBIA S.A.S., a la empresa MARCOIN S.A.S. representada legalmente por el señor sr. LUIS GREGORIO MARTÍNEZ GARZÓN, se evidencia que el mismo es válido, toda vez que se otorga poder a la empresa como tal y no a la persona natural, sin embargo y dado que el formato M-FO-014 permite diligenciar la casilla solo como como persona natural, es válida la anotación realizada.
5	DEMOSTRAR LA COMUNICACIÓN A VECINOS COLINDANTES DE LA SOLICITUD DE FACTIBILIDAD Y/O PERMISO CON EL FIN DE GARANTIZAR LOS DERECHOS DE PARTICIPACIÓN DE TERCEROS	CUMPLE	Reposa a folio 11 de la carpeta 2/2 del expediente, poder especial, amplio y suficiente otorgado por la "CORPORACION ESCUELA ECUESTRE BACATA" representada por el representante suplente Sr. BERNARDO AMAYA ACOSTA a la empresa ANDEAN TOWER PARTNERS COLOMBIA S.A.S., con presentación personal ante la Notaría 40 de Bogotá. Reposa a folios 149 a 154 de la carpeta 2/2 del expediente, la comunicación realizada a los siguientes vecinos colindantes, junto con las constancias la recepción o devolución de mismas: -Carrera 75 No. 162-05 -Transversal 77 No. 162-08 -Carrera 75 No. 167-89 A.G.2 -Diagonal 157 No. 77-77 -Carrera 74 A No. 167-31 -Carrera 74 No. 163-33 Se aporta el registro fotográfico de los predios colindantes, antes mencionados.
6	DEMOSTRAR LA COMUNICACIÓN DE LA PUBLICACIÓN DE LA SOLICITUD DE FACTIBILIDAD Y/O PERMISO EN UN DIARIO DE AMPLIA CIRCULACIÓN CON EL FIN DE GARANTIZAR LOS DERECHOS DE PARTICIPACIÓN DE TERCEROS	CUMPLE	Se allega hoja completa de la página "JUDICIALES" 07 del diario "LA REPUBLICA" de fecha 13 de noviembre de 2019, en la cual se realiza la publicación con la información de la estación a ubicar.
7	MANIFESTACIÓN SUSCRITA POR EL INTERESADO Y DIRIGIDA A LA SUBSECRETARÍA DE PLANEACIÓN TERRITORIAL DE PLANEACIÓN, BAJO LA GRAVEDAD DE JURAMENTO, EN LA CUAL SE AFIRME QUE LA ESTACIÓN RADIOELÉCTRICA PRESENTADA DENTRO DE LA SOLICITUD DEL ESTUDIO DE FACTIBILIDAD NO SE ENCUENTRA CONSTRUIDA, INSTALADA Y/O EN OPERACIÓN. APLICA PARA TRÁMITES POSTERIORES A LA EXPEDICIÓN DEL DECRETO DISTRITAL 805 DE 2019	NO APLICA	NO APLICA, ya que es un requisito en vigencia del Decreto Distrital 805 de 2019.
8	REGISTRO TIC O TÍTULO HABILITANTE, SEGÚN CORRESPONDA, COMO PROVEEDOR DE REDES Y SERVICIOS DE TELECOMUNICACIONES O TITULAR DE PERMISO DE USO DEL ESPECTRO RADIOELÉCTRICO, DE CONFORMIDAD CON LA LEY 1341 DE 2009 Y EL DECRETO NACIONAL 1370 DE 2018 O LAS NORMAS QUE LOS MODIFIQUEN, SUSTITUYAN, COMPLEMENTEN O ADICIONEN. EN EL EVENTO EN QUE EL INTERESADO NO OSTENTE LA TITULARIDAD DEL REGISTRO TIC O TÍTULO HABILITANTE, DEBERÁ ACREDITAR QUE EL TITULAR AUTORIZA SU USO PARA LA LOCALIZACIÓN E INSTALACIÓN DE LA RESPECTIVA ESTACIÓN RADIOELÉCTRICA	NO APLICA	NO APLICA, es un requisito en etapa de permiso.
9	CERTIFICACIÓN DEL PAGO DE RETRIBUCIÓN ECONÓMICA A LA ENTIDAD ADMINISTRADORA DEL ESPACIO PÚBLICO Y/O A LA SECRETARÍA DISTRITAL DE HACIENDA, SEGÚN CORRESPONDA, CUANDO SE TRATE DE ESTACIONES RADIOELÉCTRICAS A INSTALARSE EN ESPACIO PÚBLICO, BIENES DE USO PÚBLICO Y BIENES FISCALES	NO APLICA	NO APLICA, es un requisito en etapa de permiso.
10	COPIA DE LA PÓLIZA DE RESPONSABILIDAD CIVIL EXTRACONTRACTUAL Y DE LA PÓLIZA DE	NO APLICA	NO APLICA, es un requisito en etapa de permiso.

EVITE ENGAÑOS: Todo trámite ante esta entidad es gratuito, excepto los costos de reproducción de documentos. Verifique su respuesta en la página www.sdp.gov.co link "Estado Trámite". Denuncie en la línea 195 opción 1 cualquier irregularidad.

Cra. 30 N° 25 -90
pisos 5, 8,13 / SuperCade piso 2

Archivo Central de la SDP
Cra 21 N°69B-80 ext. 9014-9018

PBX: 335 8000
www.sdp.gov.co
Código Postal: 1113111



ALCALDÍA MAYOR
DE BOGOTÁ D.C.

Este documento es una versión impresa del original que fue generado digitalmente.
Es válido legalmente al amparo del artículo 12 del Decreto 2150 de 1995 y del artículo 7° de la Ley 527 de 1999.

<p>RESPONSABILIDAD CIVIL CUYOS BENEFICIARIOS SON LA SECRETARÍA DISTRITAL DE PLANEACIÓN Y/O LA ENTIDAD ADMINISTRADORA DEL ESPACIO PÚBLICO, ASÍ COMO LOS TERCEROS QUE PUEDAN RESULTAR AFECTADOS, DE ACUERDO CON LAS CONDICIONES QUE EN RELACIÓN CON ESTAS GARANTÍAS ESTABLEZCA LA ENTIDAD ADMINISTRADORA DEL ESPACIO PÚBLICO.</p> <p>LA PÓLIZA DE RESPONSABILIDAD CIVIL DEBERÁ CONTAR CON UNA VIGENCIA MÍNIMA DE UN AÑO, NO OBSTANTE, SU VIGENCIA DEBERÁ MANTENERSE POR EL TÉRMINO QUE DURE LA CONSTRUCCIÓN E INSTALACIÓN DE LA ESTACIÓN RADIOELÉCTRICA MÁS SEIS (6) MESES.</p> <p>LA PÓLIZA DE RESPONSABILIDAD CIVIL EXTRACONTRACTUAL DEBERÁ CONTAR CON UNA VIGENCIA MÍNIMA DE UN AÑO, SE DEBERÁ RENOVAR AUTOMÁTICAMENTE A SU VENCIMIENTO HASTA LA EXPIRACIÓN DE LA RESPECTIVA VIGENCIA DEL PERMISO DE INSTALACIÓN O SU RENOVACIÓN, SEGÚN CORRESPONDA, MÁS TRES (3) MESES ADICIONALES, PLAZO DENTRO DEL CUAL DEBERÁ ACREDITARSE EL RETIRO DE LA ESTACIÓN Y NO PODRÁN SER REVOCADAS POR EL TITULAR DEL PERMISO SIN PREVIA AUTORIZACIÓN DE LOS BENEFICIARIOS</p>		
---	--	--

15. Que, de acuerdo con el análisis realizado por la **DIRECCIÓN DE VÍAS, TRANSPORTE Y SERVICIOS PÚBLICOS**, la sociedad **ANDEAN TOWER PARTNERS COLOMBIA S.A.S.** no dio cumplimiento a la totalidad de los requerimientos arquitectónicos y técnicos realizados por la Entidad, lo cual es indispensable para la expedición de la viabilidad del Concepto de Factibilidad para la ubicación de los elementos que conforman la Estación Radioeléctrica denominada: **“CLINICA LA COLINA”**, a localizarse en la carrera 74 No. 163-51 de la localidad de **SUBA**, en la ciudad de Bogotá, D.C., en espacio considerado **BIEN DE PROPIEDAD PRIVADA**, toda vez que se puede concluir:

Frente a los requerimientos **arquitectónicos**:

- ✓ No es subsanado el formato M-FO-014 ya que presenta las siguientes casillas incompletas o incorrectas: (B-4), (B-11), (B-15), (B-17), (C-4), (C-10), (C-12), (D-1), (D-2.4), (D-7), (D-9).
- ✓ El requerimiento N°6 del acta de observaciones bajo radicado 2-2019-64841 del 25 de septiembre de 2019 no fue subsanado, porque no fue presentada la localización del predio con sus respectivas cotas de aislamiento, así mismo los cuadros debían presentarse especificando e indicando con precisión la cantidad de antenas, y equipos según el diseño,

EVITE ENGAÑOS: Todo trámite ante esta entidad es gratuito, excepto los costos de reproducción de documentos. Verifique su respuesta en la página www.sdp.gov.co link "Estado Trámite". Denuncie en la línea 195 opción 1 cualquier irregularidad.

Cra. 30 N° 25 -90
pisos 5, 8,13 / SuperCade piso 2

Archivo Central de la SDP
Cra 21 N°69B-80 ext. 9014-9018

PBX: 335 8000
www.sdp.gov.co
Código Postal: 1113111



ALCALDÍA MAYOR
DE BOGOTÁ D.C.

pero los presentados no concuerdan con la propuesta de mimetización y cuadro de elementos puntuales del M-FO-014, y los planos de la propuesta no están ajustados a la realidad y no son coincidentes con la propuesta de mimetización presentada.

- ✓ Considerando que el predio se encuentra ubicado en una zona de amenaza por remoción en masa categoría baja (SINUPOT), según el artículo 11 del Decreto Distrital 397 de 2017, el solicitante debía presentar el análisis de riesgos de la infraestructura y su correspondiente plan de contingencia, en cumplimiento de lo previsto en el Decreto Distrital 172 de 2014, el cual no fue atendido porque no se presentó.
- ✓ La propuesta de mimetización presentada no atiende el requerimiento N°2 del acta de observaciones 2-2019-64841 del 25 de septiembre de 2019, porque no se muestra con exactitud la simulación gráfica a partir de la fotografía real del predio, la cual debe permitir visualizar las estrategias de mimetización y camuflaje de los elementos de las estaciones radioeléctricas, porque se muestran dos estaciones, por tanto no es claro cuál es la infraestructura que corresponde, adicionalmente solo se evidencia un radomo en la imagen, y en los planos técnicos y de propuesta de mimetización se presentan tres.
- ✓ Si bien se presenta la matriz de medición de impacto sobre terreno, los siguientes Ítems se presentan evaluados de forma incorrecta, porque no coinciden con la cantidad de antenas registradas en el formato M-FO-014 de la solicitud: 3. Impacto causado por la cantidad y tamaño de antenas. 4. Impacto causado por equipos. 5. Impacto causado por cerramiento de predio.

Frente a los requerimientos **técnicos**:

- El “ESTUDIO ESTRUCTURAL ELEMENTOS DE MIMETIZACIÓN ESTACIÓN BASE CLÍNICA LA COLINA” de fecha octubre de 2019 se presentó sin firma.
- No se atendió el requerimiento 3 del acta de observaciones, porque el acta de Responsabilidad “MEMORIAL DE RESPONSABILIDAD DE

EVITE ENGAÑOS: Todo trámite ante esta entidad es gratuito, excepto los costos de reproducción de documentos. Verifique su respuesta en la página www.sdp.gov.co link "Estado Trámite". Denuncie en la línea 195 opción 1 cualquier irregularidad.

Cra. 30 N° 25 -90
pisos 5, 8,13 / SuperCade piso 2

Archivo Central de la SDP
Cra 21 N°69B-80 ext. 9014-9018

PBX: 335 8000
www.sdp.gov.co
Código Postal: 1113111



ALCALDÍA MAYOR
DE BOGOTÁ D.C.

ANCLAJES DE MIMETIZACIÓN CLÍNICA LA COLINA” de fecha 5 de octubre de 2019 se presentó sin relacionar la nomenclatura oficial del predio, según certificación catastral.

- Se presentó el acta de Responsabilidad “MEMORIAL DE RESPONSABILIDAD ESTUDIO DE SUELOS” de fecha noviembre de 2019 sin relacionar la nomenclatura oficial del predio, según certificación catastral.
- El Plano: “PLACA EN CONCRETO PARA EQUIPOS” de fecha 19 de marzo de 2019, calculado por el Ing. Civil Leopoldo Barrera Garzón - MP 25202-124789 CND, se presentó sin firma.

En cuanto al componente jurídico, se pudo establecer que cumplió con todos los requerimientos establecidos en el artículo 17. 3 del Decreto Distrital 397 de 2017, para bienes de uso privado.

16. Que de acuerdo con la Resolución 263 del 12 de febrero de 2021, “*Por la cual se delegan unas funciones y se dictan otras disposiciones*” fue delegada en el Director de Vías, Transporte y Servicios Públicos de la **SECRETARÍA DISTRITAL DE PLANEACIÓN** la siguiente función: “1. *La facultad de expedir con aprobación o negación, según corresponda, el concepto de factibilidad en la etapa de factibilidad, de la viabilidad de los trámites para localización e instalación de estaciones radioeléctricas, una vez se realice la respectiva revisión urbanística o jurídica, de acuerdo con lo dispuesto en el Decreto Distrital 397 de 2017(Res. 1143/19)*”.
17. Que, en concordancia por los motivos expuestos anteriormente, la Dirección de Vías, Transportes y Servicios Públicos de la **SECRETARÍA DISTRITAL DE PLANEACIÓN** con fundamento en lo contemplado en el inciso 2 del artículo 16 y en el artículo 22 del Decreto Distrital 397 de 2017, se dispone a decidir sobre la solicitud referida con base en las razones expuestas anteriormente.

En mérito de lo expuesto,

EVITE ENGAÑOS: Todo trámite ante esta entidad es gratuito, excepto los costos de reproducción de documentos. Verifique su respuesta en la página www.sdp.gov.co link “Estado Trámite”. Denuncie en la línea 195 opción 1 cualquier irregularidad.

Cra. 30 N° 25 -90
pisos 5, 8,13 / SuperCade piso 2

Archivo Central de la SDP
Cra 21 N°69B-80 ext. 9014-9018

PBX: 335 8000
www.sdp.gov.co
Código Postal: 1113111



ALCALDÍA MAYOR
DE BOGOTÁ D.C.

RESUELVE

ARTÍCULO PRIMERO: NEGAR la viabilidad de la solicitud de factibilidad presentada por la sociedad **ANDEAN TOWER PARTNERS COLOMBIA S.A.S.** identificada con NIT 900868635-7, representada legalmente por la señora SAIRA MONICA BALLESTEROS TORO, identificada con la Cédula de Ciudadanía No. 41.950.042, expedida en Armenia, mediante el radicado No. 1-2019-26581 del 24 de abril de 2019, para la ubicación de los elementos que conforman la estación radioeléctrica denominada: “**CLINICA LA COLINA**”, a localizarse en la carrera 74 No. 163-51 de la localidad de **SUBA**, en la ciudad de Bogotá, D.C., en espacio considerado **BIEN DE PROPIEDAD PRIVADA**, por las razones expuestas en la parte motiva de este acto administrativo.

ARTÍCULO SEGUNDO. NOTIFICAR el contenido de la presente resolución a la señora SAIRA MONICA BALLESTEROS TORO, identificada con la cédula de ciudadanía Cédula de Ciudadanía No. 41.950.042, expedida en Armenia, en calidad de Representante Legal de la sociedad **ANDEAN TOWER PARTNERS COLOMBIA S.A.S.** en la dirección que aparece registrada en el expediente con radicado 1-2019-26581 del 24 de abril de 2019, a su apoderado o a quien haga sus veces, en los términos establecidos en los artículos 66 y siguientes del Código de Procedimiento Administrativo y de lo Contencioso Administrativo (Ley 1437 de 2011), indicando al notificado que en contra la presente Resolución procede el recurso de reposición ante el Director de Vías, Transporte y Servicios Públicos y el recurso de apelación ante la Comisión de Regulación de Comunicaciones, de acuerdo a lo señalado en el Decreto Distrital 397 de 2017 y el artículo 19 de la Ley 1798 de 2019, los cuales deberán ser interpuestos en los términos de los artículos 74, 76 y 77 de la Ley 1437 de 2011 - Código de Procedimiento Administrativo y de lo Contencioso Administrativo.

Parágrafo. De ser posible este acto administrativo también se notificará de conformidad con lo normado en el artículo 4° del Decreto Nacional 491 de 2020 y la Ley 1437 de 2011 Código de Procedimiento Administrativo y de lo Contencioso Administrativo al representante legal de la sociedad **ANDEAN TOWER PARTNERS COLOMBIA S.A.S.**, o a su apoderado, sociedad que será notificada al correo electrónico registrado en el expediente gregorio.martinez@marcoin.com ; que aparece registrados en la solicitud de concepto de factibilidad con radicado 1-2019-

EVITE ENGAÑOS: Todo trámite ante esta entidad es gratuito, excepto los costos de reproducción de documentos. Verifique su respuesta en la página www.sdp.gov.co link "Estado Trámite". Denuncie en la línea 195 opción 1 cualquier irregularidad.

Cra. 30 N° 25 -90
pisos 5, 8,13 / SuperCade piso 2

Archivo Central de la SDP
Cra 21 N°69B-80 ext. 9014-9018

PBX: 335 8000
www.sdp.gov.co
Código Postal: 1113111



ALCALDÍA MAYOR
DE BOGOTÁ D.C.


26581 del 24 de abril de 2019, al correo electrónico de notificaciones judiciales camila.gongora@atpsites.com y a los correos sara.ortiz@atpsites.com y leidy.martinez@atpsites.com informados a la Entidad mediante radicado SDP 1-2021-113678 del 29 de noviembre de 2021. En caso de llevarse a cabo, la notificación realizada deberá seguir los requerimientos formales establecidos en el mencionado artículo 4 del Decreto Nacional 491 de 2020 y en la ley 1437 de 2011.

ARTÍCULO TERCERO: COMUNICAR el contenido de la presente Resolución al **ALCALDE (SA) LOCAL DE SUBA** para que, en ejercicio de sus funciones y competencias, realice el respectivo control urbano a que haya lugar, en concordancia con el numeral 6 del artículo 86 del Decreto Ley 1421 de 1993 -Estatuto Orgánico de Bogotá- y los artículos 41 y 43 del Decreto Distrital 397 de 2017.

ARTÍCULO CUARTO: ORDENAR el archivo de los documentos aportados por el solicitante, de la actuación administrativa con radicado 1-2019-26581 del 24 de abril de 2019, una vez esté en firme el presente acto administrativo.

NOTIFÍQUESE, COMUNÍQUESE, PUBLÍQUESE Y CÚMPLASE

Dada en Bogotá D.C, a los 27 días de abril de 2022.

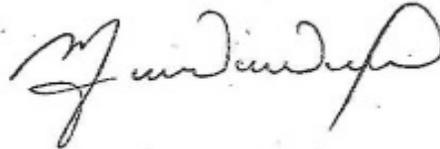

Maria Victoria Villamil Paez
Dirección de Vías, Transporte y Servicios Públicos

Revisó: Saira Adelina Guzmán Marmolejo, Contratista-Abogada, DVTSP. 

Proyectó: Mónica Gama Chimbí, Contratista-Abogada, DVTSP. 

Revisión Urbanística y Arquitectónica: Jennifer Taborda Salas, Contratista – Arquitecta, DVTSP. 

Revisión Técnica: Cristian Corzo Rivera Contratista – Ingeniero Civil, DVTSP. 

EVITE ENGAÑOS: Todo trámite ante esta entidad es gratuito, excepto los costos de reproducción de documentos. Verifique su respuesta en la página www.sdp.gov.co link "Estado Trámite". Denuncie en la línea 195 opción 1 cualquier irregularidad.

Cra. 30 N° 25 -90
pisos 5, 8,13 / SuperCade piso 2

Archivo Central de la SDP
Cra 21 N°69B-80 ext. 9014-9018

PBX: 335 8000
www.sdp.gov.co
Código Postal: 1113111



ALCALDÍA MAYOR
DE BOGOTÁ D.C.

RESOLUCIÓN No.0627 DE 2022**(27 de Abril de 2022)**

*“Por medio de la cual se **NIEGA** la viabilidad del concepto de factibilidad para la ubicación de los elementos que conforman una Estación Radioeléctrica denominada **“CO-CN-1285-ÉXITO OCCIDENTE”**, a localizarse en el andén de la **AV CARRERA 114 No. 78B-80** de la localidad de **ENGATIVÁ**, en la ciudad de Bogotá, D.C., con trámite para espacio considerado **BIEN DE PROPIEDAD PRIVADA**”.*

LA DIRECTORA DE VÍAS, TRANSPORTE Y SERVICIOS PÚBLICOS

Con fundamento en lo dispuesto en los Decretos Distritales 397 y 472 de 2017, el literal h del artículo 12 del Decreto 016 de 2013, el literal h del artículo 13 de la Resolución 655 de 2015, la Resolución 062 de 2016 y la Resolución 263 del 12 de febrero de 2021, y

CONSIDERANDO:

1. Que, a través del Decreto Distrital 397 de 2017, corregido por el Decreto Distrital 472 de 2017, y su anexo Técnico *“Manual de Mimetización y Camuflaje de las Estaciones Radioeléctricas para Bogotá Distrito Capital”*, el cual hace parte integral de dichas disposiciones normativas, fue reglamentado el procedimiento, normas urbanísticas, arquitectónicas y técnicas a tenerse en cuenta para la localización, instalación, regularización y control de Estaciones Radioeléctricas en Bogotá D.C.
2. Que, el numeral 4.18 del artículo 4º del Decreto Distrital 397 de 2017 establece que, la factibilidad corresponde a aquella oportunidad para la revisión de *“(…) componentes urbanísticos, técnicos y jurídicos cuyo resultado es el concepto de viabilidad para la instalación de la Estación Radioeléctrica”*.
3. Que, de acuerdo con lo dispuesto en el Decreto Distrital 805 del 24 de diciembre de 2019 *“Por medio del cual se modifica y adiciona el Decreto Distrital 397 de 2017, modificado por el Decreto Distrital 472 de 2017, y se dictan otras*

EVITE ENGAÑOS: Todo trámite ante esta entidad es gratuito, excepto los costos de reproducción de documentos. Verifique su respuesta en la página www.sdp.gov.co link "Estado Trámite". Denuncie en la línea 195 opción 1 cualquier irregularidad.

Cra. 30 N° 25 -90
pisos 5, 8,13 / SuperCade piso 2

Archivo Central de la SDP
Cra 21 N°69B-80 ext. 9014-9018

PBX: 335 8000
www.sdp.gov.co
Código Postal: 1113111



ALCALDÍA MAYOR
DE BOGOTÁ D.C.

disposiciones" cuando se trate de solicitudes de estudio para la factibilidad y el permiso de localización e instalación que hayan sido presentadas con anterioridad a la entrada en vigencia de este Decreto, continuarán rigiéndose por las normas vigentes para ese momento, siempre y cuando hayan sido radicadas con la totalidad de los documentos solicitados para su radicación, salvo que el interesado manifieste de manera expresa y escrita su voluntad de acogerse a las normas establecidas en el presente Decreto. Para el caso en particular, se desarrollará el procedimiento de acuerdo con lo contemplado en el Decreto Distrital 397 de 2017.

4. Que, según lo normado por el inciso 2° del artículo 16 *Ibídem*, la **SECRETARÍA DISTRITAL DE PLANEACIÓN**:

"(...) revisará la viabilidad urbanística, técnica y jurídica para la instalación de estaciones radioeléctricas, conforme con lo establecido en los requisitos contemplados en el presente Decreto, en el Manual de Mimetización y Camuflaje de las estaciones radioeléctricas para el Distrito Capital y en la Cartilla de Espacio Público y las normas que la modifiquen, adicionen o sustituyan".

5. Que, por indicación del parágrafo 1 del artículo 16 del Decreto Distrital 397 de 2017, *"El trámite de la factibilidad para la instalación de Estaciones Radioeléctricas será requisito previo para la radicación de la solicitud del permiso para su localización e instalación"* y según el parágrafo 1 del artículo 22 *Ibídem*, *"(...) las estaciones radioeléctricas solo podrán ser instaladas cuando el solicitante cuente con el respectivo permiso expedido por parte de la Secretaría Distrital de Planeación"*.

6. Que, la sociedad **PHOENIX TOWER INTERNATIONAL COLOMBIA LTDA**, identificada con NIT 900711448-1, representada legalmente por el señor LEON DAVID ARANGO MORALES, identificado con la Cédula de Ciudadanía No. 75.070.457, expedida en Bogotá D.C., mediante formulario M-FO-014, *"Solicitud de Factibilidad para la Ubicación de los Elementos que Conforman una Estación Radioeléctrica"*, presentó a través de la apoderada Leidy Lilian Cruz Martínez, identificada con cédula de ciudadanía 1070946821 de Facatativá, Cundinamarca, con radicado 1-2019-47887 del 16 de julio de 2019, solicitud de factibilidad para la ubicación de los elementos que conforman la estación radioeléctrica denominada **"CO-CN-1285-ÉXITO OCCIDENTE"**, a localizarse en el andén de la **AV CARRERA 114 No. 78B-80** de la localidad de

EVITE ENGAÑOS: Todo trámite ante esta entidad es gratuito, excepto los costos de reproducción de documentos. Verifique su respuesta en la página www.sdp.gov.co link "Estado Trámite". Denuncie en la línea 195 opción 1 cualquier irregularidad.

Cra. 30 N° 25 -90
pisos 5, 8,13 / SuperCade piso 2

Archivo Central de la SDP
Cra 21 N°69B-80 ext. 9014-9018

PBX: 335 8000
www.sdp.gov.co
Código Postal: 1113111



ALCALDÍA MAYOR
DE BOGOTÁ D.C.

ENGATIVÁ, en la ciudad de Bogotá, D.C., con trámite para espacio considerado **BIEN DE PROPIEDAD PRIVADA** según la solicitud adelantada.

7. Que, la Dirección de Vías, Transporte y Servicios Públicos de la **SECRETARÍA DISTRITAL DE PLANEACIÓN** de acuerdo con lo dispuesto en el artículo 21 del Decreto Distrital 397 de 2017, requirió al interesado por una (1) sola vez, mediante radicado 2-2019-47639 del 19 de julio de 2019, para que realizara los *“Requerimientos para completar la totalidad de documentos dentro de la etapa previa denominada “Factibilidad para la instalación de elementos que conforman una estación radioeléctrica”*, en cumplimiento de lo previsto en en los numerales 17.1.3., 17.2.1, 17.2.2., 17.2.3., 17.3.1., 17.3.3. y 17.3.5., del artículo 17 de la citada norma.
8. Que la sociedad **PHOENIX TOWER INTERNATIONAL COLOMBIA LTDA**, presentó con radicado N° 1-2019-48899 de fecha 19 de julio de 2019 la documentación para el análisis del estudio y, una vez realizado el respectivo análisis técnico, arquitectónico y jurídico del expediente, a través de la comunicación con radicado 2-2019-85356 del 23 de diciembre de 2019, se emitió acta de observaciones, otorgando la posibilidad de efectuar actualizaciones, correcciones o aclaraciones consideradas necesarias para resolver de fondo la solicitud, de conformidad con lo dispuesto en el artículo 22 del Decreto Distrital 397 de 2017.
9. Que la sociedad **PHOENIX TOWER INTERNATIONAL COLOMBIA LTDA**, mediante radicación 1-2020-07756 del 11 de febrero de 2020, solicitó ampliación del plazo para radicación de la documentación faltante.
10. Que la sociedad **PHOENIX TOWER INTERNATIONAL COLOMBIA LTDA**, mediante escrito con radicado 1-2020-11782 del 28 de febrero de 2020, dio respuesta a la citada acta de observaciones.
11. Que posteriormente, mediante radicación 2-2020-23953 del 30 de mayo de 2020, la Dirección de Vías, Transporte y Servicios Públicos, emitió oficio de suspensión de términos *“De conformidad con lo dispuesto en la Resolución N.º 0507 del 19 de marzo de 2020, “Por la cual se adopta como medida transitoria por motivos de salubridad pública, la suspensión de términos para todas las actuaciones administrativas y policivas adelantadas por la Secretaría*

EVITE ENGAÑOS: Todo trámite ante esta entidad es gratuito, excepto los costos de reproducción de documentos. Verifique su respuesta en la página www.sdp.gov.co link "Estado Trámite". Denuncie en la línea 195 opción 1 cualquier irregularidad.

Cra. 30 N° 25 -90
pisos 5, 8,13 / SuperCade piso 2

Archivo Central de la SDP
Cra 21 N°69B-80 ext. 9014-9018

PBX: 335 8000
www.sdp.gov.co
Código Postal: 1113111



ALCALDÍA MAYOR
DE BOGOTÁ D.C.

Distrital de Planeación”.

12. Que la sociedad **PHOENIX TOWER INTERNATIONAL COLOMBIA LTDA**, mediante escrito con radicado 1-2020-24542 del 19 de junio de 2020, dio alcance a la respuesta al acta de observaciones.

13. Que si bien la sociedad **PHOENIX TOWER INTERNATIONAL COLOMBIA LTDA**, presento la respuesta al acta de observaciones en tiempo esto es el 28 de febrero de 2020 con radicado 1-2020-11782, el alcance a la misma se presentó de manera extemporánea, sin embargo, la **DIRECCIÓN DE VÍAS, TRANSPORTE Y SERVICIOS PÚBLICOS**, procedió a realizar el análisis y evaluación de la documentación allegada por el solicitante, evidenciando:


3. CARACTERÍSTICAS TÉCNICAS DE LA ESTACIÓN RADIOELÉCTRICA

3.1. CARACTERÍSTICAS GENERALES

ALTURA TOTAL (INCLUIDO PARARRAYOS)	28.6 m	TIPO DE ELEMENTO	TORRE
------------------------------------	--------	------------------	-------

PUNTAJE – MATRIZ DE MEDICIÓN DE IMPACTO (SOLICITANTE)	77 puntos	NIVEL IMPACTO	MEDIO
-------------------------------------------------------	-----------	---------------	-------

3.2. LOCALIZACIÓN GENERAL Y SIMULACIÓN GRÁFICA

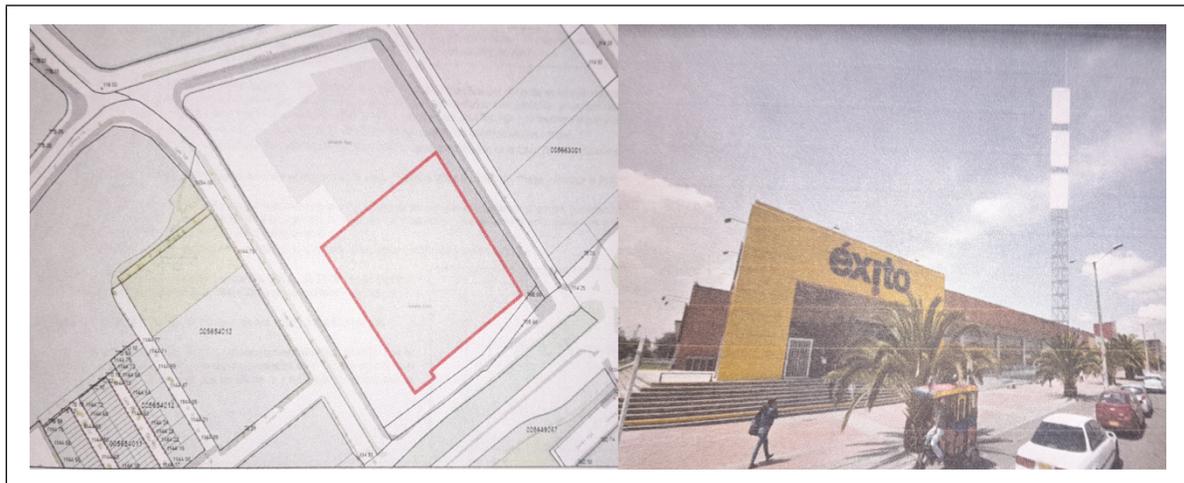

3.3. AISLAMIENTOS (Sólo para predio privado)

AISLAMIENTO	NORTE	SUR	ORIENTE	OCCIDENTE
-------------	-------	-----	---------	-----------

EVITE ENGAÑOS: Todo trámite ante esta entidad es gratuito, excepto los costos de reproducción de documentos. Verifique su respuesta en la página www.sdp.gov.co link "Estado Trámite". Denuncie en la línea 195 opción 1 cualquier irregularidad.

Cra. 30 N° 25 -90
 pisos 5, 8,13 / SuperCade piso 2

Archivo Central de la SDP
 Cra 21 N°69B-80 ext. 9014-9018

PBX: 335 8000
www.sdp.gov.co
 Código Postal: 1113111



ALCALDÍA MAYOR DE BOGOTÁ D.C.



EXIGIDO (mts.)	2	2	2	2
PROPUESTO (mts.)	2	2	31.84	21.47

3.4. FRANJAS FUNCIONALES DE ESPACIO PÚBLICO (Sólo para espacio público)

EJE VIAL	N/A	SEC VIAL	N/A	ANCHO VÍA	N/A	DIM ANDÉN	N/A
FMP	N/A	Ø EST.	N/A	FCP PEATONAL	N/A	ANCHO SEPARADOR	N/A

4. ESTUDIO Y REVISIÓN POR COMPONENTE URBANÍSTICO, TÉCNICO Y JURÍDICO

4.1. ESTUDIO Y ANÁLISIS URBANÍSTICO Y ARQUITECTÓNICO

RESPUESTA A ACTA DE OBSERVACIONES RADICADO No.	1-2020-11782	FECHA RECIBIDO EXPEDIENTE	28-feb.-20
------------------------------------------------	--------------	---------------------------	------------

No.	DOCUMENTO	ANÁLISIS DE INFORMACIÓN	OBSERVACIONES (Diligencie este campo según la revisión adelantada)
1	FORMULARIO M-FO-014 DEBIDAMENTE DILIGENCIADO (ÚLTIMA VERSIÓN)	NO CUMPLE	No se ajustó la totalidad de lo solicitado.
2	COPIA DEL DOCUMENTO DE IDENTIFICACIÓN DEL SOLICITANTE	CUMPLE	Haga clic o pulse aquí para escribir las observaciones, o en su defecto, NO APLICA.
3	CERTIFICADO DE TRADICIÓN Y MATRICULA INMOBILIARIA VIGENTE INMUEBLE - EXPEDIDO POR LA OFICINA DE REGISTRO DE INSTRUMENTOS PÚBLICOS O RUPI (REGISTRO UNICO DE PATRIMONIO INMOBILIARIO)	CUMPLE	Haga clic o pulse aquí para escribir las observaciones, o en su defecto, NO APLICA.
4	CERTIFICACIÓN SOBRE DOMINIO, DESTINO Y USO DE PROPIEDAD INMOBILIARIA DISTRITAL (EN CASO DE BIENES DE USO PÚBLICO, EXPEDIDO POR EL DADEP, IDU Y/O IDR)	NO APLICA	Haga clic o pulse aquí para escribir las observaciones, o en su defecto, NO APLICA.
5	PLANO URBANÍSTICO O TOPOGRÁFICO	CUMPLE	Haga clic o pulse aquí para escribir las observaciones, o en su defecto, NO APLICA.
6	PLANO DE MANZANA CATASTRAL PARA INMUEBLES DE PROPIEDAD PRIVADA, BIENES FISCALES, BIENES DE USO PÚBLICO Y BIENES PRIVADOS AFECTOS AL USO PÚBLICO	NO CUMPLE	El plano de manzana catastral no muestra la totalidad del predio, falta una sección de este plano donde se vea el lote completo
7	CERTIFICADO DE NOMENCLATURA VIGENTE	CUMPLE	Haga clic o pulse aquí para escribir las observaciones, o en su defecto, NO APLICA.
8	PLANOS URBANÍSTICOS, ARQUITECTÓNICOS, TÉCNICOS DE LA PROPUESTA Y DE MIMETIZACIÓN	NO CUMPLE	Los planos presentados no cumplen con los aislamientos requeridos según decretos distritales 397 de 2017 y 805 de 2019.
9	PLANOS Y LICENCIA DE CONSTRUCCIÓN EN CUALQUIERA DE LAS MODALIDADES	CUMPLE	Haga clic o pulse aquí para escribir las observaciones, o en su defecto, NO APLICA.
10	PROPUESTA DE MIMETIZACIÓN	NO CUMPLE	Los planos presentados no cumplen con los aislamientos requeridos según decretos distritales 397 de 2017 y 805 de 2019.
11	MATRIZ DE EVALUACIÓN DE IMPACTO DE ESTACIONES A NIVEL DE PISO, SOBRE CUBIERTA O EN ESPACIO PÚBLICO	CUMPLE	Haga clic o pulse aquí para escribir las observaciones, o en su defecto, NO APLICA.
12	CONCEPTO FAVORABLE IDPC O MINISTERIO DE CULTURA (PARA INMUEBLES DECLARADOS BIEN DE INTERÉS CULTURAL, DISTRITAL Y NACIONAL)	NO APLICA	Haga clic o pulse aquí para escribir las observaciones, o en su defecto, NO APLICA.

RESULTADO ESTUDIO Y ANÁLISIS URBANÍSTICO Y ARQUITECTÓNICO	NO VIABLE
-----------------------------------------------------------	-----------

4.2. ESTUDIO Y ANÁLISIS TÉCNICO

EVITE ENGAÑOS: Todo trámite ante esta entidad es gratuito, excepto los costos de reproducción de documentos. Verifique su respuesta en la página www.sdp.gov.co link "Estado Trámite". Denuncie en la línea 195 opción 1 cualquier irregularidad.

Cra. 30 N° 25 -90
 pisos 5, 8,13 / SuperCade piso 2

Archivo Central de la SDP
 Cra 21 N°69B-80 ext. 9014-9018

PBX: 335 8000
www.sdp.gov.co
 Código Postal: 1113111



ALCALDÍA MAYOR DE BOGOTÁ D.C.



Table with 4 columns: RESPUESTA A ACTA DE OBSERVACIONES RADICADO No., 1-2020-11782, FECHA RECIBIDO EXPEDIENTE, 28-feb.-20

Main table with 4 columns: No., DOCUMENTO, ANÁLISIS DE INFORMACIÓN, OBSERVACIONES (Diligencie este campo según la revisión adelantada). Row 4 contains a detailed technical drawing of a tower structure with design notes and material strength specifications.

EVITE ENGAÑOS: Todo trámite ante esta entidad es gratuito, excepto los costos de reproducción de documentos. Verifique su respuesta en la página www.sdp.gov.co link "Estado Trámite". Denuncie en la línea 195 opción 1 cualquier irregularidad.

Cra. 30 N° 25 -90
pisos 5, 8,13 / SuperCade piso 2
Archivo Central de la SDP
Cra 21 N°69B-80 ext. 9014-9018
PBX: 335 8000
www.sdp.gov.co
Código Postal: 1113111



ALCALDÍA MAYOR DE BOGOTÁ D.C.

			<p>Referencia. a) Estudio estructural de la torre, respuesta acta de observaciones radicado, radicado N°. 1-2020-11782 de febrero 28 de 2020.</p> <p>De igual manera, se indica en el numeral A.3.1.4, que debe incluirse la totalidad de componentes de la estructura, toda vez que:</p> <p>"RESISTENCIA SÍSIMA EN LAS DIFERENTES DIRECCIONES HORIZONTALES – Dado que los efectos sísmicos pueden ser preponderantes en cualquier dirección horizontal, la estructura debe tener resistencia sísmica en todas las direcciones y por lo tanto el sistema estructural de resistencia sísmica debe existir en dos direcciones ortogonales o aproximadamente ortogonales, de tal manera que se garantice la estabilidad, tanto de la estructura considerada como un todo, como de cada uno de los elementos, ante movimientos sísmicos que puedan ocurrir en cualquier dirección horizontal". (subrayado y negrilla fuera del texto)</p> <p>Por lo tanto, la evaluación estructural de la torre no incluye el respectivo análisis de estabilidad considerando que el estudio no abarca la condición de carga total de la estación radioeléctrica, así como condiciones de altitud, de esta manera, se indica que no se da cumplimiento al requerimiento de análisis de estabilidad de la estructura.</p>
5	EVALUACIÓN ESTRUCTURAL DE CARGAS SOBRE LA EDIFICACIÓN (INCLUYE ACTA DE RESPONSABILIDAD)	NO CUMPLE	<p>Solicitante remite estudio técnico, donde presenta memoria de cálculo correspondiente a la revisión estructural para la instalación de una torre de 20 metros de altura a situar en la cubierta del almacén éxito de la AK 114 #78B-80.</p> <p>Se subsana el el análisis de cargas de la edificación definidos en el folio 29, incluyendo, las cargas relacionadas con la mimetización y de las cargas de la plataforma metálica de la estación radioeléctrica como parte de los pesos a ser soportados por la placa del edificio.</p> <p>No se evidencian pesos de mimetización y/o anclajes, no remite pesos de pararrayos.</p> <p>En el análisis de desplazamientos horizontales debe realizarse sobre toda la estructura, de conformidad con la Norma Sismo Resistente NSR-10:</p> <p>Procedimiento de diseño estructural para edificaciones nuevas y existentes:</p> <p>"(...) Evaluación de los desplazamientos horizontales, incluyendo los efectos torsionales de toda la estructura, y las derivas (desplazamiento relativo entre niveles contiguos), utilizando los procedimientos dados en el Capítulo A.6 y con base en los desplazamientos obtenidos en el análisis sísmico de la estructura". (subrayado y negrilla fuera del texto)</p> <p>Requisitos de la deriva:</p> <p>"(...) Todas las partes de la estructura deben diseñarse y construirse para que actúen como una unidad integral para efectos de resistir las fuerzas sísmicas, a menos que se separen una distancia suficiente para evitar la colisión nociva entre las partes. Para determinar la distancia mínima de separación debe sumarse el valor absoluto de los de desplazamientos horizontales totales obtenidos en A.6.2.1 para cada una de las porciones de la edificación en la dirección perpendicular a la junta que las separe (...)" (subrayado y negrilla fuera del texto)</p> <p>El análisis de desplazamientos horizontales debe realizarse sobre todos los niveles de la estructura, de conformidad con la Norma Sismo Resistente NSR-10:</p> <p>Procedimiento de diseño estructural para edificaciones nuevas y existentes:</p> <p>"(...) Evaluación de los desplazamientos horizontales, incluyendo los efectos torsionales de toda la estructura, y las derivas (desplazamiento relativo entre niveles contiguos), utilizando los procedimientos dados en el Capítulo A.6 y con base en los desplazamientos obtenidos en el análisis sísmico de la estructura". (subrayado y negrilla fuera del texto)</p> <p>Requisitos de la deriva:</p> <p>"(...) Todas las partes de la estructura deben diseñarse y construirse para que actúen como una unidad integral para efectos de resistir las fuerzas sísmicas, a menos que se</p>

EVITE ENGAÑOS: Todo trámite ante esta entidad es gratuito, excepto los costos de reproducción de documentos. Verifique su respuesta en la página www.sdp.gov.co link "Estado Trámite". Denuncie en la línea 195 opción 1 cualquier irregularidad.

Cra. 30 N° 25 -90
pisos 5, 8,13 / SuperCade piso 2


Archivo Central de la SDP
Cra 21 N°69B-80 ext. 9014-9018

PBX: 335 8000
www.sdp.gov.co
Código Postal: 1113111




ALCALDÍA MAYOR
DE BOGOTÁ D.C.

separen una distancia suficiente para evitar la colisión nociva entre las partes. Para determinar la distancia mínima de separación debe sumarse el valor absoluto de los desplazamientos horizontales totales obtenidos en A.6.2.1 para cada una de las porciones de la edificación en la dirección perpendicular a la junta que las separe (...)" (subrayado y negrilla fuera del texto)
 Figura 1. a). Modelación realizada para análisis estructural.

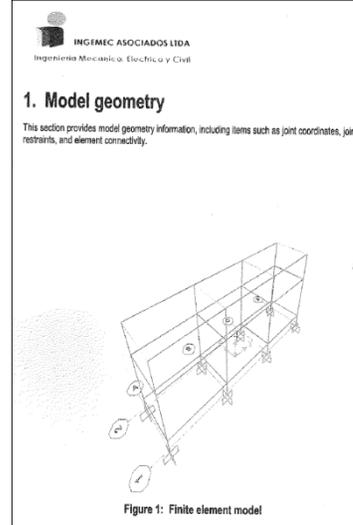

b). Planos terraza de la estructura, donde se observan ejes de la estructura.

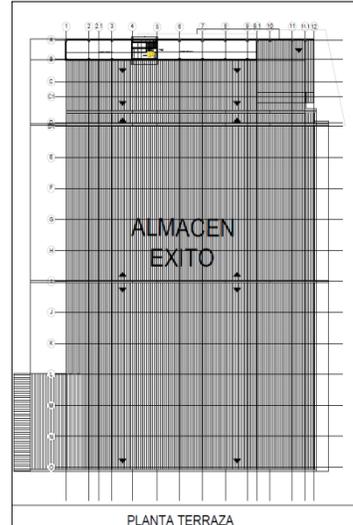

Referencia. a) Estudio estructural de cargas, respuesta acta de observaciones radicado, radicado N°. 1-2020-11782 de febrero 28 de 2020. b). Plano vista planta de la edificación aportado mediante radicado N°. 1-2019-47887 de julio 16 de 2019.

EVITE ENGAÑOS: Todo trámite ante esta entidad es gratuito, excepto los costos de reproducción de documentos. Verifique su respuesta en la página www.sdp.gov.co link "Estado Trámite". Denuncie en la línea 195 opción 1 cualquier irregularidad.

Cra. 30 N° 25 -90
 pisos 5, 8,13 / SuperCade piso 2

Archivo Central de la SDP
 Cra 21 N°69B-80 ext. 9014-9018

PBX: 335 8000
www.sdp.gov.co
 Código Postal: 1113111



ALCALDÍA MAYOR DE BOGOTÁ D.C.



Table with 4 columns: Item number, Description, Status, and Details. Item 6: PLANO DEL DISEÑO ESTRUCTURAL DE LA EDIFICACIÓN - CUMPLE. Item 7: ESTUDIO ESTRUCTURAL DE LA TORRE, MONOPOLO O MÁSTIL - NO CUMPLE. Details include technical specifications and a structural diagram of a tower.

EVITE ENGAÑOS: Todo trámite ante esta entidad es gratuito, excepto los costos de reproducción de documentos. Verifique su respuesta en la página www.sdp.gov.co link "Estado Trámite". Denuncie en la línea 195 opción 1 cualquier irregularidad.

Cra. 30 N° 25 -90
pisos 5, 8,13 / SuperCade piso 2
Archivo Central de la SDP
Cra 21 N°69B-80 ext. 9014-9018
PBX: 335 8000
www.sdp.gov.co
Código Postal: 1113111



ALCALDÍA MAYOR DE BOGOTÁ D.C.

Este documento es una versión impresa del original que fue generado digitalmente. Es válido legalmente al amparo del artículo 12 del Decreto 2150 de 1995 y del artículo 7° de la Ley 527 de 1999.

			De igual manera, se indica en el numeral A.3.1.4, que debe incluirse la totalidad de componentes de la estructura, toda vez que: "RESISTENCIA SÍSIMA EN LAS DIFERENTES DIRECCIONES HORIZONTALES – Dado que los efectos sísmicos pueden ser preponderantes en cualquier dirección horizontal, la estructura debe tener resistencia sísmica en todas las direcciones y por lo tanto el sistema estructural de resistencia sísmica debe existir en dos direcciones ortogonales o aproximadamente ortogonales, de tal manera que se garantice la estabilidad, tanto de la estructura considerada como un todo, como de cada uno de los elementos, ante movimientos sísmicos que puedan ocurrir en cualquier dirección horizontal". (subrayado y negrilla fuera del texto) Por lo tanto, la evaluación estructural de la torre no incluye el respectivo análisis de estabilidad considerando que el estudio no abarca la condición de carga total de la estación radioeléctrica, así como condiciones de altitud, de esta manera, se indica que no se da cumplimiento al requerimiento de análisis de estabilidad de la estructura.
8	PLANO DEL DISEÑO ESTRUCTURAL DE LA ESTACIÓN RADIOELÉCTRICA	CUMPLE	Se entregan correctamente planos de diseño estructural de la estación radioeléctrica.
9	DISEÑO DE ANCLAJES EL CUAL DEBE CONTENER ACTA DE RESPONSABILIDAD Y CERTIFICADO COPNIA VIGENTE	CUMPLE	Remite diseño de anclajes, donde se indica que usaran 8 pernos de 5/8" y longitud de 6", así como platinas 1/2". Indica detalle de implantación a través de documentos que subsanan a través de radicado 1-2020-11782 del febrero 28 de 2020.
10	PLANO DEL DISEÑO DE ANCLAJES DE LA ESTACIÓN RADIOELÉCTRICA	CUMPLE	A través del radicado 1-2020-11782 del febrero 28 de 2020 incluye el detalle en plano del diseño y la demarcación de los ejes en donde se va a colocar los soportes para la ubicación de la torre y/o mástiles
11	DISEÑO ESTRUCTURAL DE MIMETIZACIÓN EL CUAL DEBE CONTENER ACTA DE RESPONSABILIDAD Y CERTIFICADO COPNIA VIGENTE	CUMPLE	Presenta diseño estructural de la mimetización, incluyendo memoria de cálculo correspondiente a 3 soportes iguales anclados a torre de 20 metros para soportar mimetización cilíndrica, el soporte corresponde a anillos tubulares de 2" - 3 mm cada 1.5 metros anclados a los montajes de 3" de la torre con canales de 4".
12	PLANO DEL DISEÑO DE MIMETIZACIÓN DE LA ESTACIÓN RADIOELÉCTRICA	CUMPLE	Se entregan correctamente planos de diseño de mimetización de la estación radioeléctrica.
13	ESTUDIO DE SUELOS, EL CUAL DEBE CONTENER ACTA DE RESPONSABILIDAD Y CERTIFICADO COPNIA VIGENTE	NO APLICA	No Aplica.
14	ESTUDIO ESTRUCTURAL DE LA CIMENTACIÓN, EL CUAL DEBE CONTENER ACTA DE RESPONSABILIDAD Y CERTIFICADO COPNIA VIGENTE	NO APLICA	No Aplica.
15	PLANO DEL DISEÑO DE CIMENTACIÓN DE LA ESTACIÓN RADIOELÉCTRICA	NO APLICA	No Aplica.
16	ESTUDIO ESTRUCTURAL PLATAFORMA DE SOPORTE EQUIPOS SOBRE TERRENO (INCLUYE ACTA DE RESPONSABILIDAD Y PLANO ESTRUCTURAL DE PLATAFORMA)	CUMPLE	El solicitante remite memorias de diseño estructural de la plataforma metálica para soportar torre de 20 metros de altura y equipos sobre cubierta del edificio de almacenes éxito localizado en la AK 114 #78B-80. Contempla estructura en perfiles tipo I – IPE 400.
EI	PLANO DEL DISEÑO DE LA PLATAFORMA DE SOPORTE DE LOS EQUIPOS	CUMPLE	Se entregan correctamente planos de diseño de plataforma de soporte de los equipos.

RESULTADO ESTUDIO Y ANÁLISIS TÉCNICO	NO VIABLE
--------------------------------------	-----------

4.3. ESTUDIO Y ANÁLISIS JURÍDICO

RESPUESTA A ACTA DE OBSERVACIONES RADICADO No.	1-2020-11782 / 1-2020-24542	FECHA RECIBIDO EXPEDIENTE	25-nov.-21
------------------------------------------------	-----------------------------	---------------------------	------------

No.	DOCUMENTO	ANÁLISIS DE INFORMACIÓN	OBSERVACIONES (Diligencie este campo según la revisión adelantada)
-----	-----------	-------------------------	--------------------------------------------------------------------

EVITE ENGAÑOS: Todo trámite ante esta entidad es gratuito, excepto los costos de reproducción de documentos. Verifique su respuesta en la página www.sdp.gov.co link "Estado Trámite". Denuncie en la línea 195 opción 1 cualquier irregularidad.

Cra. 30 N° 25 -90
 pisos 5, 8,13 / SuperCade piso 2

Archivo Central de la SDP
 Cra 21 N°69B-80 ext. 9014-9018

PBX: 335 8000
www.sdp.gov.co
 Código Postal: 1113111



ALCALDÍA MAYOR DE BOGOTÁ D.C.

Este documento es una versión impresa del original que fue generado digitalmente.
 Es válido legalmente al amparo del artículo 12 del Decreto 2150 de 1995 y del artículo 7° de la Ley 527 de 1999.



4.3. ESTUDIO Y ANÁLISIS JURÍDICO

Table with 4 columns: RESPUESTA A ACTA DE OBSERVACIONES RADICADO No., 1-2020-11782 / 1-2020-24542, FECHA RECIBIDO EXPEDIENTE, 25-nov.-21

Main table with 4 columns: No., DOCUMENTO, ANÁLISIS DE INFORMACIÓN, OBSERVACIONES (Diligencie este campo según la revisión adelantada). Contains 9 rows of data.

EVITE ENGAÑOS: Todo trámite ante esta entidad es gratuito, excepto los costos de reproducción de documentos. Verifique su respuesta en la página www.sdp.gov.co link "Estado Trámite". Denuncie en la línea 195 opción 1 cualquier irregularidad.

Cra. 30 N° 25 -90
pisos 5, 8,13 / SuperCade piso 2

Archivo Central de la SDP
Cra 21 N°69B-80 ext. 9014-9018

PBX: 335 8000
www.sdp.gov.co
Código Postal: 1113111



ALCALDÍA MAYOR DE BOGOTÁ D.C.



4.3. ESTUDIO Y ANÁLISIS JURÍDICO

Table with 4 columns: RESPUESTA A ACTA DE OBSERVACIONES RADICADO No., 1-2020-11782 / 1-2020-24542, FECHA RECIBIDO EXPEDIENTE, 25-nov.-21

Table with 4 columns: No., DOCUMENTO, ANÁLISIS DE INFORMACIÓN, OBSERVACIONES (Diligencie este campo según la revisión adelantada). Row 10 contains details about civil liability policies and their validity.

Table with 2 columns: RESULTADO ESTUDIO Y ANÁLISIS JURÍDICO, SUBSANABLE

14. Que, de acuerdo con el análisis realizado por la DIRECCIÓN DE VÍAS, TRANSPORTE Y SERVICIOS PÚBLICOS, la sociedad PHOENIX TOWER INTERNATIONAL COLOMBIA LTDA., no dio cumplimiento a la totalidad de los requerimientos arquitectónicos, técnicos y jurídicos realizados por la Entidad, lo cual es indispensable para la expedición de la viabilidad del Concepto de Factibilidad para la ubicación de los elementos que conforman la Estación Radioeléctrica denominada "CO-CN-1285-ÉXITO OCCIDENTE", a localizarse en el andén de la AV CARRERA 114 No. 78B-80 de la localidad de ENGATIVÁ, en la ciudad de Bogotá, D.C., con trámite para espacio considerado BIEN DE PROPIEDAD PRIVADA, toda vez que se puede concluir:

I. Requerimientos Urbanísticos y Arquitectónicos

EVITE ENGAÑOS: Todo trámite ante esta entidad es gratuito, excepto los costos de reproducción de documentos. Verifique su respuesta en la página www.sdp.gov.co link "Estado Trámite". Denuncie en la línea 195 opción 1 cualquier irregularidad.

Cra. 30 N° 25 -90
pisos 5, 8,13 / SuperCade piso 2

Archivo Central de la SDP
Cra 21 N°69B-80 ext. 9014-9018

PBX: 335 8000
www.sdp.gov.co
Código Postal: 1113111



ALCALDÍA MAYOR DE BOGOTÁ D.C.

- No se subsanaron varias casillas del formulario M-FO—014, que le fueron requeridas.
- Los planos presentados no cumplen con los aislamientos requeridos. “Para el caso en que la estación radioeléctrica no se encuentre adosada a un punto fijo, se debe garantizar un área libre mínimo de dos metros (2,00 mts) medidos desde el elemento de la estación más cercano a los bordes de terraza, placa, azotea o cubierta del último piso, excluyendo el punto fijo y no sobre el eje del elemento de soporte de la estación radioeléctrica.” Esto aplica también para plataforma y equipos.

II. **Requerimientos Técnicos**

- La modelación de la torre metálica, no incluye los pesos totales de la estructura, así como evaluación en el desglose de componentes, toda vez que el pararrayos instalado sobre la estación no se encuentra detallado dentro del estudio.
- La evaluación estructural de la torre no incluye el respectivo análisis de estabilidad considerando que el estudio no abarca la condición de carga total de la estación radioeléctrica, así como condiciones de altitud, de esta manera, se indica que no se da cumplimiento al requerimiento de análisis de estabilidad de la estructura.

III. **Requerimientos Jurídicos**

- Dentro de la documentación aportada no se tiene soporte de las comunicaciones remitidas a los vecinos colindantes.

15. Que de acuerdo con la Resolución 263 del 12 de febrero de 2021, “*Por la cual se delegan unas funciones y se dictan otras disposiciones*” fue delegada en el Director de Vías, Transporte y Servicios Públicos de la **SECRETARÍA DISTRITAL DE PLANEACIÓN** la siguiente función: “1. *La facultad de expedir con aprobación o negación, según corresponda, el concepto de factibilidad en la etapa de factibilidad, de la viabilidad de los trámites para localización e instalación de estaciones radioeléctricas, una vez se realice la respectiva revisión urbanística o*

EVITE ENGAÑOS: Todo trámite ante esta entidad es gratuito, excepto los costos de reproducción de documentos. Verifique su respuesta en la página www.sdp.gov.co link “Estado Trámite”. Denuncie en la línea 195 opción 1 cualquier irregularidad.

Cra. 30 N° 25 -90
pisos 5, 8,13 / SuperCade piso 2

Archivo Central de la SDP
Cra 21 N°69B-80 ext. 9014-9018

PBX: 335 8000
www.sdp.gov.co
Código Postal: 1113111



ALCALDÍA MAYOR
DE BOGOTÁ D.C.

jurídica, de acuerdo con lo dispuesto en el Decreto Distrital 397 de 2017(Res. 1143/19)".

16. Que, en concordancia por los motivos expuestos anteriormente, la Dirección de Vías, Transportes y Servicios Públicos de la **SECRETARÍA DISTRITAL DE PLANEACIÓN** con fundamento en lo contemplado en el inciso 2 del artículo 16 y en el artículo 22 del Decreto Distrital 397 de 2017, se dispone a decidir sobre la solicitud referida con base en las razones expuestas anteriormente.

En mérito de lo expuesto,

RESUELVE:

ARTÍCULO PRIMERO: NEGAR la viabilidad de la solicitud de factibilidad presentada por la sociedad **PHOENIX TOWER INTERNATIONAL COLOMBIA LTDA**, identificada con NIT 900711448-1, representada legalmente por el señor LEON DAVID ARANGO MORALES, identificado con la Cédula de Ciudadanía No. 75.070.457, expedida en Bogotá D.C., mediante el radicado No. 1-2019-47887 del 16 de julio de 2019, para la ubicación de los elementos que conforman la estación radioeléctrica denominada "**CO-CN-1285-ÉXITO OCCIDENTE**", a localizarse en el andén de la **AV CARRERA 114 No. 78B-80** de la localidad de **ENGATIVÁ**, en la ciudad de Bogotá, D.C., en espacio considerado **BIEN DE PROPIEDAD PRIVADA**, por las razones expuestas en la parte motiva de este acto administrativo.

ARTÍCULO SEGUNDO. NOTIFICAR el contenido de la presente resolución a LEON DAVID ARANGO MORALES, identificado con la cédula de ciudadanía No. 75.070.457, expedida en Bogotá D.C. en calidad de Representante Legal de la sociedad **PHOENIX TOWER INTERNATIONAL COLOMBIA LTDA** en la dirección que aparece registrada en el expediente con radicado 1-2019-47887 del 16 de julio de 2019 a su apoderado o a quien haga sus veces, en los términos establecidos en los artículos 66 y siguientes del Código de Procedimiento Administrativo y de lo Contencioso Administrativo (Ley 1437 de 2011), indicando al notificado que en contra la presente Resolución procede el recurso de reposición ante el Director de Vías, Transporte y Servicios Públicos y el recurso de apelación ante la Comisión de Regulación de Comunicaciones, de acuerdo a lo señalado en el Decreto Distrital 397 de 2017 y el artículo 19 de la Ley 1798 de 2019, los cuales deberán ser interpuestos en los términos de los artículos 74, 76 y 77 de la Ley 1437 de 2011 - Código de

EVITE ENGAÑOS: Todo trámite ante esta entidad es gratuito, excepto los costos de reproducción de documentos. Verifique su respuesta en la página www.sdp.gov.co link "Estado Trámite". Denuncie en la línea 195 opción 1 cualquier irregularidad.

Cra. 30 N° 25 -90
pisos 5, 8,13 / SuperCade piso 2

Archivo Central de la SDP
Cra 21 N°69B-80 ext. 9014-9018

PBX: 335 8000
www.sdp.gov.co
Código Postal: 1113111



ALCALDÍA MAYOR
DE BOGOTÁ D.C.

Procedimiento Administrativo y de lo Contencioso Administrativo.


Parágrafo. De ser posible este acto administrativo también se notificará de conformidad con lo normado en el artículo 4° del Decreto Nacional 491 de 2020 y la Ley 1437 de 2011 Código de Procedimiento Administrativo y de lo Contencioso Administrativo al representante legal de la sociedad **PHOENIX TOWER INTERNATIONAL COLOMBIA LTDA**, o a su apoderado, sociedad que será notificada al correo electrónico registrado en el expediente leidy.cruz@ingemecasociados.com y eduardo.gaitan@ingemecasociados.com; y celular: 3203965513; que aparecen registrados en la solicitud de concepto de factibilidad con radicado 1-2019-47887 del 16 de julio de 2019. En caso de llevarse a cabo, la notificación realizada deberá seguir los requerimientos formales establecidos en el mencionado artículo 4 del Decreto Nacional 491 de 2020 y en la ley 1437 de 2011.

ARTÍCULO TERCERO: COMUNICAR el contenido de la presente Resolución al **ALCALDE (SA) LOCAL DE ENGATIVÁ** para que, en ejercicio de sus funciones y competencias, realice el respectivo control urbano a que haya lugar, en concordancia con el numeral 6 del artículo 86 del Decreto Ley 1421 de 1993 -Estatuto Orgánico de Bogotá-.

ARTÍCULO CUARTO: ORDENAR el archivo de los documentos aportados por el solicitante, de la actuación administrativa con radicado 1-2019-47887 del 16 de julio de 2019, una vez este en firme el presente acto administrativo.

NOTIFÍQUESE, COMUNÍQUESE, PUBLÍQUESE Y CÚMPLASE

Dada en Bogotá D.C, a los 27 días de abril de 2022.

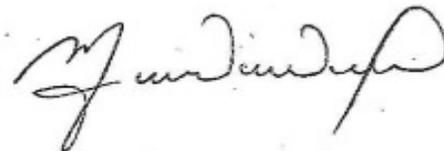

Maria Victoria Villamil Paez

EVITE ENGAÑOS: Todo trámite ante esta entidad es gratuito, excepto los costos de reproducción de documentos. Verifique su respuesta en la página www.sdp.gov.co link "Estado Trámite". Denuncie en la línea 195 opción 1 cualquier irregularidad.

Cra. 30 N° 25 -90
pisos 5, 8,13 / SuperCade piso 2

Archivo Central de la SDP
Cra 21 N°69B-80 ext. 9014-9018

PBX: 335 8000
www.sdp.gov.co
Código Postal: 1113111



ALCALDÍA MAYOR
DE BOGOTÁ D.C.



SECRETARÍA DE
PLANEACIÓN

SECRETARÍA DISTRITAL DE PLANEACIÓN Folios: 18
Anexos: No
No. Radicación: 3-2022-13594 No. Radicado Inicial:
XXXXXXXXXX
No. Proceso: 1859616 Fecha: 2022-04-27 12:43
Tercero: PHOENIX TOWER INTERNATIONAL
Dep. Radicadora: Subsecretaría de Gestión Corporativa
Clase Doc: Interno Tipo Doc: Acto administrativo Consec:

Dirección de Vías, Transporte y Servicios Públicos

Revisó: Abogada Saira Adelina Guzmán Marmolejo - Subsecretaría de Planeación Territorial.

Revisión Jurídica: Abogado Luz Angela Garzón Urrego – Dirección de Vías, Transporte y Servicios Públicos.

Revisión Urbanística y Arquitectónica: Arquitecto Carlos Orlando Díaz Albarán - Dirección de Vías, Transporte y Servicios Públicos.

Revisión Técnica: Ingeniera Paola Andrea Gámez Tabimba – Dirección de Vías, Transporte y Servicios Públicos.

EVITE ENGAÑOS: Todo trámite ante esta entidad es gratuito, excepto los costos de reproducción de documentos. Verifique su respuesta en la página www.sdp.gov.co link "Estado Trámite". Denuncie en la línea 195 opción 1 cualquier irregularidad.

Cra. 30 N° 25 -90
pisos 5, 8,13 / SuperCade piso 2

Archivo Central de la SDP
Cra 21 N°69B-80 ext. 9014-9018

PBX: 335 8000
www.sdp.gov.co
Código Postal: 1113111



ALCALDÍA MAYOR
DE BOGOTÁ D.C.

*Este documento es una versión impresa del original que fue generado digitalmente.
Es válido legalmente al amparo del artículo 12 del Decreto 2150 de 1995 y del artículo 7° de la Ley 527 de 1999.*

RESOLUCIÓN No. 0632 DE 2022**(28 de Abril de 2022)**

*“Por medio de la cual se declara el **DESISTIMIENTO TÁCITO** del trámite de **regularización** para los elementos que conforman una Estación Radioeléctrica instalada en el Distrito Capital.”*

LA SUBSECRETARÍA DE PLANEACIÓN TERRITORIAL

Con fundamento en lo dispuesto en los Decretos Distritales 397 y 472 de 2017, 805 de 2019, el artículo 12 literal h del Decreto Distrital 016 de 2013 y el artículo 2º de la Resolución 0702 del 21 de mayo de 2021, y,

CONSIDERANDO

1. Que, el Decreto Nacional 1077 de 2015, *“Por medio del cual se expide el Decreto Único Reglamentario del Sector Vivienda, Ciudad y Territorio”*, compiló las disposiciones contenidas en el Decreto Nacional 1469 de 2010, *“Por el cual se reglamentó las disposiciones relativas a las licencias urbanísticas; al reconocimiento de edificaciones; a la función pública que desempeñan los curadores urbanos y se expidieron otras disposiciones”*.
2. Que, el artículo 12 del Decreto Distrital 016 de 2013 estableció las funciones de la Dirección de Vías, Transporte y Servicios Públicos de la **SECRETARÍA DISTRITAL DE PLANEACIÓN**, estando consignada en el literal h la siguiente: *“Realizar los estudios y trámites administrativos necesarios para la expedición de licencias de instalación de antenas (...)”*.
3. Que, a través del Decreto Distrital 397 de 2017, corregido en el parágrafo 3º del artículo 26 y el artículo 40 por el Decreto Distrital 472 de 2017, fue reglamentado el procedimiento, normas urbanísticas, arquitectónicas y técnicas a tenerse en cuenta

EVITE ENGAÑOS: Todo trámite ante esta entidad es gratuito, excepto los costos de reproducción de documentos. Verifique su respuesta en la página www.sdp.gov.co link "Estado Trámite". Denuncie en la línea 195 opción 1 cualquier irregularidad.

Cra. 30 N° 25 -90
pisos 5, 8,13 / SuperCade piso 2

Archivo Central de la SDP
Cra 21 N°69B-80 ext. 9014-9018

PBX: 335 8000
www.sdp.gov.co
Código Postal: 1113111



ALCALDÍA MAYOR
DE BOGOTÁ D.C.

para la localización, instalación, regularización y control de Estaciones Radioeléctricas en Bogotá, D.C., a implantarse en las zonas autorizadas por las referidas disposiciones normativas, cuyo Anexo Técnico, *“Manual de Mimetización y Camuflaje de las Estaciones Radioeléctricas para Bogotá Distrito Capital”*, hace parte integral de dichas disposiciones normativas.

4. Que, el numeral 4.18 del artículo 4° del Decreto Distrital 397 de 2017 establece que, la factibilidad corresponde a aquella etapa destinada a la *“revisión de componentes urbanísticos, técnicos y jurídicos cuyo resultado es el concepto de viabilidad para la instalación de la Estación Radioeléctrica. El trámite de la factibilidad será requisito previo para la radicación de la solicitud del permiso para su instalación”*, dentro de la cual la Subsecretaría de Planeación Territorial de la **SECRETARÍA DISTRITAL DE PLANEACIÓN**, de conformidad con lo establecido en el artículo 16 *Ibidem*:

“(…) revisará la viabilidad urbanística, técnica y jurídica para la instalación de estaciones radioeléctricas, conforme con lo establecido en los requisitos contemplados en el presente Decreto, en el Manual de Mimetización y Camuflaje de las estaciones radioeléctricas para el Distrito Capital y en la Cartilla de Espacio Público y las normas que la modifiquen, adicionen o sustituyan”.

5. Que, el Parágrafo 1° del artículo 16 *Ibidem*, reguló que, *“El trámite de la factibilidad para la instalación de Estaciones Radioeléctricas será requisito previo para la radicación de la solicitud del permiso para su localización e instalación”*.
6. Que, el permiso de instalación, en los términos del numeral 4.28 del artículo 4° *Ibidem* modificado por el artículo 1° del Decreto Distrital 805 del 2019, constituye un *“acto administrativo expedido por la Secretaría Distrital de Planeación bajo el cual se otorga el permiso para la instalación de la estación radioeléctrica”*, el cual, de conformidad con el inciso 1° del artículo 5° *Ibidem*, se requerirá para la localización e instalación de la respectiva estación radioeléctrica.
7. Que, cuando se trate de *“Regularización de estaciones radioeléctricas”*, el permiso de regularización de estaciones radioeléctricas de acuerdo con lo dispuesto en el artículo 41 del Decreto Distrital 397 de 2017, estableció entre otros aspectos:

“(…) Para aquellas Estaciones Radioeléctricas que a la fecha de entrada en vigencia del presente Decreto no cuenten con acto administrativo que permita su

EVITE ENGAÑOS: Todo trámite ante esta entidad es gratuito, excepto los costos de reproducción de documentos. Verifique su respuesta en la página www.sdp.gov.co link “Estado Trámite”. Denuncie en la línea 195 opción 1 cualquier irregularidad.

Cra. 30 N° 25 -90
pisos 5, 8,13 / SuperCade piso 2

Archivo Central de la SDP
Cra 21 N°69B-80 ext. 9014-9018

PBX: 335 8000
www.sdp.gov.co
Código Postal: 1113111



ALCALDÍA MAYOR
DE BOGOTÁ D.C.

localización, los proveedores de redes y servicios de telecomunicaciones deberán proceder a elaborar un inventario de la infraestructura y equipos de telecomunicaciones en un término de seis (6) meses contados a partir de la entrada en vigencia del presente Decreto. Vencido este plazo, el proveedor de redes y servicio de telecomunicaciones y/o el proveedor de infraestructura soporte de telecomunicaciones presentará propuesta de regularización.

Además, el proveedor de infraestructura deberá adelantar el trámite de que trata el título IV del presente decreto que corresponde al permiso de instalación de estaciones radioeléctricas, sin exceder el término de tres (3) años, so pena que se ordene el desmonte de la infraestructura instalada sin regularización. (...)” negrilla y subrayado fuera del texto original.

Por lo anterior, se deberá cumplir no solo con los requisitos en etapa de factibilidad, sino con el cumplimiento de los requisitos técnicos, jurídicos y arquitectónicos requeridos en la norma Distrital.

8. Que, en virtud del régimen de transición señalado en el artículo 19 numeral 19.3. del Decreto Distrital 805 de 2019: *“Las solicitudes de regularización de estaciones radioeléctricas que al momento de entrada en vigencia del presente Decreto hayan sido reportadas, adelantarán y resolverán el proceso de regularización, continuarán rigiéndose por las normas vigentes para ese momento”*. Por lo anterior, el presente trámite se adelantará de acuerdo con lo dispuesto en el Decreto Distrital 397 de 2017.
9. Que, el artículo 41 del Decreto Distrital 397 del 2017 estableció la fecha de **15 de febrero del 2018** como máxima para el reporte del inventario; sin embargo, la sociedad **COMUNICACIÓN CELULAR COMCEL S.A.**, realizó extemporáneamente con radicado 1-2018-44495 del 08 de agosto de 2018 el reporte de inventario.
10. Que, la sociedad **COMUNICACIÓN CELULAR COMCEL S.A.**, identificada con NIT 800.153.993-7, representada legalmente por la señora HILDA MARIA PARDO HASCHE (SUPLENTE), identificada con cédula de ciudadanía No. 41.662.356, expedida en Bogotá D.C., mediante escrito con radicado No. 1-2021-84753 del 22 de septiembre del 2021, presentó, ante la **SECRETARÍA DISTRITAL DE PLANEACIÓN**, solicitud de regularización para la ubicación de los elementos que conforman la estación radioeléctrica denominada: **“BOG. LOS CERROS”**, a localizarse en la **CALLE 74 No 1 – 87** en la localidad de **CHAPINERO**, en la ciudad
EVITE ENGAÑOS: Todo trámite ante esta entidad es gratuito, excepto los costos de reproducción de documentos. Verifique su respuesta en la página www.sdp.gov.co link "Estado Trámite". Denuncie en la línea 195 opción 1 cualquier irregularidad.

Cra. 30 N° 25 -90
pisos 5, 8,13 / SuperCade piso 2

Archivo Central de la SDP
Cra 21 N°69B-80 ext. 9014-9018

PBX: 335 8000
www.sdp.gov.co
Código Postal: 1113111



ALCALDÍA MAYOR
DE BOGOTÁ D.C.



de Bogotá, D.C., con trámite para espacio considerado BIEN DE PROPIEDAD PRIVADA.

- 11. Que, la SECRETARÍA DISTRITAL DE PLANEACIÓN mediante radicado No. 2-2021-84827 del 28 de septiembre de 2021, requirió a la empresa solicitante de conformidad con lo dispuesto en el artículo 21 de la norma ibídem, los "Requerimientos para completar documentos dentro de la etapa previa denominada "Factibilidad para la instalación de elementos que conforman una estación radioeléctrica".
12. Que, el radicado No. 2-2021-84827 del 28 de septiembre de 2021, fue comunicado por la SECRETARÍA DISTRITAL DE PLANEACIÓN al solicitante mediante correo electrónico enviado y recibido a través del buzón del Sistema de Información de Procesos Automáticos –SIPA, el 28 de septiembre de 2021 y cuyo pantallazo reposa en el expediente, por lo tanto, los términos se contabilizan el día de recibido; en tal virtud, el término para dar respuesta a los requerimientos establecidos expiró el 28 de octubre de 2021.
13. Que, la sociedad COMUNICACIÓN CELULAR COMCEL S.A., presento con radicado No. 1-2021-87709 del 29 de septiembre del 2021, solicitud de "(...) una prórroga de (30) días adicionales para los siguientes expedientes: 1-2021-84753, proyecto denominado BOG. LOS CERROS (...)". Por lo anterior, la DIRECCIÓN DE VÍAS, TRANSPORTE Y SERVICIOS PÚBLICOS mediante radicado No. 2-2021-85867 del 30 de septiembre de 2021, concede la prórroga, ampliando el término para dar respuesta a los requerimientos establecidos hasta el 28 de noviembre de 2021; sin embargo, teniendo en cuenta que el 28 de noviembre de 2021 fue un día feriado, el término se entenderá surtido hasta el primer día hábil siguiente, es decir el 29 de noviembre de 2021.
14. Que, la sociedad COMUNICACIÓN CELULAR COMCEL S.A., no presentó posteriormente la documentación para el análisis del estudio, y, una vez realizado el respectivo análisis técnico, arquitectónico y jurídico del expediente, se pudo concluir que no se ha dado cumplimiento a la totalidad de los requerimientos faltantes según el Anexo No. 1-G del formulario M-FO-014, específicamente los siguientes:

Table with 3 columns: REVISIÓN DOCUMENTAL, SI, NO, N/A. Row A: Componente Urbanístico y Arquitectónico

EVITE ENGAÑOS: Todo trámite ante esta entidad es gratuito, excepto los costos de reproducción de documentos. Verifique su respuesta en la página www.sdp.gov.co link "Estado Trámite". Denuncie en la línea 195 opción 1 cualquier irregularidad.

Cra. 30 N° 25 -90
pisos 5, 8,13 / SuperCade piso 2
Archivo Central de la SDP
Cra 21 N°69B-80 ext. 9014-9018
PBX: 335 8000
www.sdp.gov.co
Código Postal: 1113111



ALCALDÍA MAYOR DE BOGOTÁ D.C.



1.	Formulario M-FO-014 debidamente diligenciado (última versión)	X		
2.	Copia del documento de identificación del solicitante	X		
3.	Certificado de Tradición y Matricula Inmobiliaria vigente inmueble – Expedido por la Oficina de Registro de Instrumentos Públicos o RUPI (Registro Único de Patrimonio Inmobiliario)	X		
4.	Certificación sobre dominio, destino y uso de propiedad inmobiliaria distrital (En caso de bienes de uso público, expedido por el DADEP, IDU y/o IDR).)			X
5.	Plano Urbanístico o Topográfico	X		
6.	Manzana Catastral	X		
7.	Certificado de Nomenclatura vigente	X		
8.	Planos Urbanísticos, Arquitectónicos, Técnicos de la propuesta y de Mimetización	X		
9.	Planos y Licencia de Construcción en cualquiera de las Modalidades.		X	
10.	Estudio de cartografía y georreferenciación, levantamiento topográfico georreferenciado con precisión submétrica del predio			X
11.	Propuesta de Mimetización	X		
12.	Matriz de Evaluación de Impacto de Estaciones a nivel de piso, sobre cubierta o en espacio público.	X		
13.	Concepto favorable IDPC o Ministerio de Cultura (para inmuebles declarados Bien de Interés Cultural, Distrital y Nacional)			X
B	Componente Técnico			
B.1	Estaciones a Nivel del Terreno			
1.	Estudio de Suelos (incluye acta de responsabilidad)			X
2.	Estudio Estructural de la Cimentación (incluye acta de responsabilidad y plano estructural de la cimentación)			X
3.	Estudio estructural de la torre, monopolo ó mástil (Incluye acta de responsabilidad y plano estructural)			X
4.	Estudio estructural de anclajes (Incluye acta de responsabilidad y plano de anclajes)			X
5.	Estudio estructural plataforma de soporte equipos sobre terreno (Incluye acta de responsabilidad y plano estructural de plataforma)			X
6.	Estudio Estructural Elementos de la Mimetización (Anexar plano estructural de detalle de anclajes).			X
B.2	Estaciones Sobre Edificación.			
1.	Evaluación Estructural de Cargas sobre la Edificación (incluye acta de responsabilidad)	X		
2.	Estudio estructural de la torre, monopolo o mástil (Incluye acta de responsabilidad y plano estructural)	X		
3.	Estudio Estructural de la Plataforma de soporte de los Equipos (incluye acta de responsabilidad y plano estructural)	X		

EVITE ENGAÑOS: Todo trámite ante esta entidad es gratuito, excepto los costos de reproducción de documentos. Verifique su respuesta en la página www.sdp.gov.co link "Estado Trámite". Denuncie en la línea 195 opción 1 cualquier irregularidad.

Cra. 30 N° 25 -90
pisos 5, 8,13 / SuperCade piso 2

Archivo Central de la SDP
Cra 21 N°69B-80 ext. 9014-9018

PBX: 335 8000
www.sdp.gov.co
Código Postal: 1113111



ALCALDÍA MAYOR
DE BOGOTÁ D.C.

Este documento es una versión impresa del original que fue generado digitalmente.
Es válido legalmente al amparo del artículo 12 del Decreto 2150 de 1995 y del artículo 7° de la Ley 527 de 1999.



4.	Estudio estructural de anclajes (Incluye acta de responsabilidad y plano de anclajes)	X		
5.	Estudio Estructural Elementos de la Mimetización (Anexar plano estructural de detalle de anclajes).	X		
B.3 Estaciones en Espacio Público				
1.	Estudio de Suelos (incluye acta de responsabilidad)			X
2.	Estudio Estructural de la Cimentación (Incluye acta de responsabilidad y plano estructural de la cimentación)			X
3.	Estudio estructural de la torre, monopolo o mástil (Incluye acta de responsabilidad y plano estructural)			X
4.	Estudio estructural de anclajes (Incluye acta de responsabilidad y plano de anclajes)			X
5.	Estudio estructural plataforma soporte de equipos sobre terreno (Incluye acta de responsabilidad y plano estructural de plataforma)			X
6.	Estudio Estructural Elementos de la Mimetización (Anexar plano estructural de detalle de anclajes).			X
C Componente Jurídico				
1.	Certificado de Personería Jurídica y Representación Legal (Si la instalación es sobre terraza)	X		
2.	Copia Certificado de Existencia y Representación legal o documento que acredite la existencia de la entidad solicitante	X		
3.	Poder(es) o autorización(es) debidamente otorgado por el Representante Legal	X		
4.	Poder (es) otorgado al solicitante por propietario o representante legal del predio, para adelantar trámites ante la SDP.		X	
5.	Copia Acta de asamblea si es propiedad horizontal		X	
6.	Copia de la Comunicación a Vecinos Colindantes de la solicitud de permiso para instalación de estación radioeléctrica, (Constancia de la notificación recibida por correo certificado a vecinos).			X
7.	Copia de la Publicación de solicitud de permiso para instalación de estación radioeléctrica, en diario de amplia circulación.			X
D	Información en Medio Magnético (Escanear toda la carpeta con documentos, planos, anexos y entregar en medio magnético)		X	

15. Que, de acuerdo con lo regulado en la referida disposición, para el caso en estudio, la fecha máxima para atender el requerimiento de completitud de requisitos era el 29 de noviembre de 2021. Sin embargo, el solicitante no presentó posteriormente la documentación para el análisis del estudio técnico, arquitectónico y jurídico del expediente, finalmente se concluyó que no se ha dado cumplimiento a la totalidad de los requerimientos faltantes.

EVITE ENGAÑOS: Todo trámite ante esta entidad es gratuito, excepto los costos de reproducción de documentos. Verifique su respuesta en la página www.sdp.gov.co link "Estado Trámite". Denuncie en la línea 195 opción 1 cualquier irregularidad.

Cra. 30 N° 25 -90
pisos 5, 8,13 / SuperCade piso 2

Archivo Central de la SDP
Cra 21 N°69B-80 ext. 9014-9018

PBX: 335 8000
www.sdp.gov.co
Código Postal: 1113111



ALCALDÍA MAYOR
DE BOGOTÁ D.C.

16. Que, el artículo 17 de la Ley 1437 de 2011 (Código de Procedimiento Administrativo y de lo Contencioso Administrativo) establece lo siguiente en cuanto a peticiones incompletas y desistimiento tácito:

“(…) Se entenderá que el peticionario ha desistido de su solicitud o de la actuación cuando no satisfaga el requerimiento, salvo que antes de vencer el plazo concedido solicite prórroga hasta por un término igual.

Vencidos los términos establecidos en este artículo, sin que el peticionario haya cumplido el requerimiento, la autoridad decretará el desistimiento y el archivo del expediente, mediante acto administrativo motivado, que se notificará personalmente, contra el cual únicamente procede recurso de reposición, sin perjuicio de que la respectiva solicitud pueda ser nuevamente presentada con el lleno de los requisitos legales”.

17. Que, la Subsecretaria de Planeación Territorial de la **SECRETARÍA DISTRITAL DE PLANEACIÓN**, fue delegada mediante la Resolución No. 0702 del 24 de mayo de 2021, “Por la cual se modifica parcialmente la Resolución No. 0263 del 12 de febrero de 2021 “Por la cual se delegan unas funciones y se dictan otras disposiciones” , para expedir los actos administrativos relacionados con la aprobación, negación, modificación, desistimiento, aclaración, corrección y/o prórroga, según corresponda, dentro del trámite y procedimiento de regularización de las estaciones radioeléctricas existentes en Bogotá, D.C., de que trata el Decreto Distrital 397 de 2017 o la norma que lo modifique, complemente o sustituya.

18. Ahora bien, se debe señalar, que una vez sea declarado el DESISTIMIENTO TÁCITO, la sociedad **COMUNICACIÓN CELULAR COMCEL S.A.**, no podrá volver a radicar la solicitud de aprobación de la regularización de la estación radioeléctrica denominada: “**BOG. LOS CERROS**”, a localizarse en la **CALLE 74 No 1 – 87** en la localidad de **CHAPINERO**, de la ciudad de Bogotá, D.C., en espacio considerado **BIEN DE PROPIEDAD PRIVADA**, como quiera que los términos para efectuar el proceso de regularización de la estación radioeléctrica vencieron el 15 de febrero de 2021 y para esta fecha, la solicitud de regularización no fue radicada en la Entidad en legal y debida forma.

19. Que, no obstante, se debe mencionar que podrá presentar en cualquier momento las solicitudes que requiera para obtener concepto de factibilidad y permiso de **EVITE ENGAÑOS**: Todo trámite ante esta entidad es gratuito, excepto los costos de reproducción de documentos. Verifique su respuesta en la página www.sdp.gov.co link “Estado Trámite”. Denuncie en la línea 195 opción 1 cualquier irregularidad.

Cra. 30 N° 25 -90
pisos 5, 8,13 / SuperCade piso 2

Archivo Central de la SDP
Cra 21 N°69B-80 ext. 9014-9018

PBX: 335 8000
www.sdp.gov.co
Código Postal: 1113111



ALCALDÍA MAYOR
DE BOGOTÁ D.C.

instalación de nuevas estaciones radioeléctricas, siempre y cuando sean surtidas y aprobadas todas las etapas del procedimiento legal en los términos previstos para tal fin, una vez se acredite el cumplimiento de la totalidad de la documentación requerida por la normatividad Distrital vigente y los requisitos urbanísticos, arquitectónicos, técnicos y jurídicos aplicables para la instalación de estaciones radioeléctricas y de estructuras de soporte de telecomunicaciones.

20. En concordancia con los motivos expuestos, la **SECRETARÍA DISTRITAL DE PLANEACIÓN** procede a decidir acerca de la solicitud del trámite de regularización de dicha infraestructura en los términos del artículo 41 *ibidem* instalada en **BIEN DE PROPIEDAD PRIVADA**.

En mérito de lo expuesto,

RESUELVE

ARTÍCULO PRIMERO. DECLARAR el DESISTIMIENTO TÁCITO de la actuación administrativa con radicado No. 1-2021-84753 del 22 de septiembre del 2021, correspondiente a la solicitud del trámite de regularización para la localización de los elementos que conforman la estación radioeléctrica denominada: “**BOG. LOS CERROS**”, a localizarse en la **CALLE 74 No 1 – 87** en la localidad de **CHAPINERO**, de la ciudad de Bogotá, D.C., en espacio considerado **BIEN DE PROPIEDAD PRIVADA**, de acuerdo con las razones expuestas en la parte motiva de la presente Resolución.

ARTÍCULO SEGUNDO. NOTIFICAR el contenido de la presente resolución a HILDA MARIA PARDO HASCHÉ (SUPLENTE), identificada con cédula de ciudadanía No. 41.662.356, expedida en Bogotá D.C., en calidad de Representante Legal, de la sociedad **COMUNICACIÓN CELULAR COMCEL S.A.**, en la dirección que aparece registrada en el expediente con radicado No. 1-2021-84753 del 22 de septiembre del 2021 o a su apoderado o a quien haga sus veces, en los términos del artículo 67 y siguientes de la Ley 1437 de 2011 o las normas que la reglamenten, sustituyan, modifiquen, adicionen o complementen, indicándole que contra esta decisión únicamente procede RECURSO DE REPOSICIÓN ante la **SUBSECRETARÍA DE PLANEACIÓN TERRITORIAL** de la **SECRETARÍA DISTRITAL DE PLANEACIÓN**, el cual debe ser interpuesto en el acto de la notificación personal o dentro de los diez

EVITE ENGAÑOS: Todo trámite ante esta entidad es gratuito, excepto los costos de reproducción de documentos. Verifique su respuesta en la página www.sdp.gov.co link "Estado Trámite". Denuncie en la línea 195 opción 1 cualquier irregularidad.

Cra. 30 N° 25 -90
pisos 5, 8, 13 / SuperCade piso 2

Archivo Central de la SDP
Cra 21 N°69B-80 ext. 9014-9018

PBX: 335 8000
www.sdp.gov.co
Código Postal: 1113111



ALCALDÍA MAYOR
DE BOGOTÁ D.C.

(10) días hábiles siguientes a esta o a la notificación por aviso, según sea el caso, conforme lo establecido en el artículo 76 y ss de la Ley 1437 de 2011.

Parágrafo. De ser posible este acto administrativo también se notificará de conformidad con lo normado en el artículo 4° del Decreto Nacional 491 de 2020 y la Ley 1437 de 2011 Código de Procedimiento Administrativo y de lo Contencioso Administrativo al representante legal de la sociedad **COMUNICACIÓN CELULAR COMCEL S.A.**, o a su apoderado, sociedad que será notificada a los correos electrónicos tramites@vallascar.com y proyctocomcel@vallascar.com que aparecen registrados en la solicitud de concepto de factibilidad con radicado 1-2021-84753 del 22 de septiembre del 2021. En caso de llevarse a cabo, la notificación realizada deberá seguir los requerimientos formales establecidos en el mencionado artículo 4 del Decreto Nacional 491 de 2020 y en la ley 1437 de 2011.

ARTÍCULO TERCERO. COMUNICAR el contenido de la presente Resolución a la **ALCALDIA LOCAL DE CHAPINERO** para realizar en ejercicio de sus funciones y competencias el respectivo control urbano de conformidad con lo dispuesto en los artículos 41 y 43 del Decreto Distrital 397 de 2017 en concordancia con el numeral 6°, artículo 86 del Decreto Ley 1421 de 1993 -Estatuto Orgánico de Bogotá.

ARTÍCULO CUARTO. ORDENAR el archivo de los documentos que reposan en la actuación administrativa con número de radicación No. 1-2021-84753 del 22 de septiembre del 2021.

NOTIFÍQUESE, COMUNÍQUESE, PUBLÍQUESE Y CÚMPLASE

Dada en Bogotá D.C, a los 28 días de abril de 2022.



Claudia Andrea Ramirez Montilla
Subsecretaría de Planeación Territorial

Revisó: María Victoria Villamil Páez – Directora de Vías, Transporte y Servicios Públicos. 

EVITE ENGAÑOS: Todo trámite ante esta entidad es gratuito, excepto los costos de reproducción de documentos. Verifique su respuesta en la página www.sdp.gov.co link "Estado Trámite". Denuncie en la línea 195 opción 1 cualquier irregularidad.

Cra. 30 N° 25 -90
pisos 5, 8,13 / SuperCade piso 2

Archivo Central de la SDP
Cra 21 N°69B-80 ext. 9014-9018

PBX: 335 8000
www.sdp.gov.co
Código Postal: 1113111



ALCALDÍA MAYOR
DE BOGOTÁ D.C.



SECRETARÍA DE
PLANEACIÓN

SECRETARÍA DISTRITAL DE PLANEACIÓN Folios: 10

Anexos: No

No. Radicación: 3-2022-13696 No. Radicado Inicial:

XXXXXXXXXX

No. Proceso: 1906154 Fecha: 2022-04-28 13:44

Tercero: COMUNICACION CELULAR SA

Dep. Radicadora: Subsecretaría de Gestión Corporativa

Clase Doc: Interno Tipo Doc: Acto administrativo Consec:

Carlos Julián Flórez Bravo, Abogado Contratista DVSTP 
Kevin Francisco Arbeláez Bohórquez, Abogado Contratista DVSTP 

Proyectó: Wilmer Cabrera Bonilla, Abogado Contratista DVSTP 

Responsable del Expediente: Andrés David Barragán Martínez – Ingeniero Civil - Contratista DVTSP 

Revisó reporte inventario Decretos 397 y 805: Daniel Felipe Duarte Hernández – Contratista Geógrafo- DVTSP 

EVITE ENGAÑOS: Todo trámite ante esta entidad es gratuito, excepto los costos de reproducción de documentos. Verifique su respuesta en la página www.sdp.gov.co link "Estado Trámite". Denuncie en la línea 195 opción 1 cualquier irregularidad.

Cra. 30 N° 25 -90
pisos 5, 8,13 / SuperCade piso 2

Archivo Central de la SDP
Cra 21 N°69B-80 ext. 9014-9018

PBX: 335 8000
www.sdp.gov.co
Código Postal: 1113111



ALCALDÍA MAYOR
DE BOGOTÁ D.C.

*Este documento es una versión impresa del original que fue generado digitalmente.
Es válido legalmente al amparo del artículo 12 del Decreto 2150 de 1995 y del artículo 7° de la Ley 527 de 1999.*

RESOLUCIÓN No. 0633 DE 2022**(28 de Abril de 2022)**

*“Por medio de la cual se declara el **DESISTIMIENTO TÁCITO** del trámite de **regularización** para los elementos que conforman una Estación Radioeléctrica instalada en el Distrito Capital.”*

LA SUBSECRETARÍA DE PLANEACIÓN TERRITORIAL

Con fundamento en lo dispuesto en los Decretos Distritales 397 y 472 de 2017, 805 de 2019, el artículo 12 literal h del Decreto Distrital 016 de 2013 y el artículo 2º de la Resolución 0702 del 21 de mayo de 2021, y,

CONSIDERANDO

1. Que, el Decreto Nacional 1077 de 2015, *“Por medio del cual se expide el Decreto Único Reglamentario del Sector Vivienda, Ciudad y Territorio”*, compiló las disposiciones contenidas en el Decreto Nacional 1469 de 2010, *“Por el cual se reglamentó las disposiciones relativas a las licencias urbanísticas; al reconocimiento de edificaciones; a la función pública que desempeñan los curadores urbanos y se expidieron otras disposiciones”*.
2. Que, el artículo 12 del Decreto Distrital 016 de 2013 estableció las funciones de la Dirección de Vías, Transporte y Servicios Públicos de la **SECRETARÍA DISTRITAL DE PLANEACIÓN**, estando consignada en el literal h la siguiente: *“Realizar los estudios y trámites administrativos necesarios para la expedición de licencias de instalación de antenas (...)”*.
3. Que, a través del Decreto Distrital 397 de 2017, corregido en el parágrafo 3º del artículo 26 y el artículo 40 por el Decreto Distrital 472 de 2017, fue reglamentado el procedimiento, normas urbanísticas, arquitectónicas y técnicas a tenerse en cuenta

EVITE ENGAÑOS: Todo trámite ante esta entidad es gratuito, excepto los costos de reproducción de documentos. Verifique su respuesta en la página www.sdp.gov.co link "Estado Trámite". Denuncie en la línea 195 opción 1 cualquier irregularidad.

Cra. 30 N° 25 -90
pisos 5, 8,13 / SuperCade piso 2

Archivo Central de la SDP
Cra 21 N°69B-80 ext. 9014-9018

PBX: 335 8000
www.sdp.gov.co
Código Postal: 1113111



ALCALDÍA MAYOR
DE BOGOTÁ D.C.

para la localización, instalación, regularización y control de Estaciones Radioeléctricas en Bogotá, D.C., a implantarse en las zonas autorizadas por las referidas disposiciones normativas, cuyo Anexo Técnico, *“Manual de Mimetización y Camuflaje de las Estaciones Radioeléctricas para Bogotá Distrito Capital”*, hace parte integral de dichas disposiciones normativas.

4. Que, el numeral 4.18 del artículo 4° del Decreto Distrital 397 de 2017 establece que, la factibilidad corresponde a aquella etapa destinada a la *“revisión de componentes urbanísticos, técnicos y jurídicos cuyo resultado es el concepto de viabilidad para la instalación de la Estación Radioeléctrica. El trámite de la factibilidad será requisito previo para la radicación de la solicitud del permiso para su instalación”*, dentro de la cual la Subsecretaría de Planeación Territorial de la **SECRETARÍA DISTRITAL DE PLANEACIÓN**, de conformidad con lo establecido en el artículo 16 *Ibidem*:

“(…) revisará la viabilidad urbanística, técnica y jurídica para la instalación de estaciones radioeléctricas, conforme con lo establecido en los requisitos contemplados en el presente Decreto, en el Manual de Mimetización y Camuflaje de las estaciones radioeléctricas para el Distrito Capital y en la Cartilla de Espacio Público y las normas que la modifiquen, adicionen o sustituyan”.

5. Que, el Parágrafo 1° del artículo 16 *Ibidem*, reguló que, *“El trámite de la factibilidad para la instalación de Estaciones Radioeléctricas será requisito previo para la radicación de la solicitud del permiso para su localización e instalación”*.
6. Que, el permiso de instalación, en los términos del numeral 4.28 del artículo 4° *Ibidem* modificado por el artículo 1° del Decreto Distrital 805 del 2019, constituye un *“acto administrativo expedido por la Secretaría Distrital de Planeación bajo el cual se otorga el permiso para la instalación de la estación radioeléctrica”*, el cual, de conformidad con el inciso 1° del artículo 5° *Ibidem*, se requerirá para la localización e instalación de la respectiva estación radioeléctrica.
7. Que, cuando se trate de *“Regularización de estaciones radioeléctricas”*, el permiso de regularización de estaciones radioeléctricas de acuerdo con lo dispuesto en el artículo 41 del Decreto Distrital 397 de 2017, estableció entre otros aspectos:

“(…) Para aquellas Estaciones Radioeléctricas que a la fecha de entrada en vigencia del presente Decreto no cuenten con acto administrativo que permita su

EVITE ENGAÑOS: Todo trámite ante esta entidad es gratuito, excepto los costos de reproducción de documentos. Verifique su respuesta en la página www.sdp.gov.co link “Estado Trámite”. Denuncie en la línea 195 opción 1 cualquier irregularidad.

Cra. 30 N° 25 -90
pisos 5, 8,13 / SuperCade piso 2

Archivo Central de la SDP
Cra 21 N°69B-80 ext. 9014-9018

PBX: 335 8000
www.sdp.gov.co
Código Postal: 1113111



ALCALDÍA MAYOR
DE BOGOTÁ D.C.

localización, los proveedores de redes y servicios de telecomunicaciones deberán proceder a elaborar un inventario de la infraestructura y equipos de telecomunicaciones en un término de seis (6) meses contados a partir de la entrada en vigencia del presente Decreto. Vencido este plazo, el proveedor de redes y servicio de telecomunicaciones y/o el proveedor de infraestructura soporte de telecomunicaciones presentará propuesta de regularización.

Además, el proveedor de infraestructura deberá adelantar el trámite de que trata el título IV del presente decreto que corresponde al permiso de instalación de estaciones radioeléctricas, sin exceder el término de tres (3) años, so pena que se ordene el desmonte de la infraestructura instalada sin regularización. (...)” negrilla y subrayado fuera del texto original.

Por lo anterior, se deberá cumplir no solo con los requisitos en etapa de factibilidad, sino con el cumplimiento de los requisitos técnicos, jurídicos y arquitectónicos requeridos en la norma Distrital.

8. Que, en virtud del régimen de transición señalado en el artículo 19 numeral 19.3. del Decreto Distrital 805 de 2019: *“Las solicitudes de regularización de estaciones radioeléctricas que al momento de entrada en vigencia del presente Decreto hayan sido reportadas, adelantarán y resolverán el proceso de regularización, continuarán rigiéndose por las normas vigentes para ese momento”*. Por lo anterior, el presente trámite se adelantará de acuerdo con lo dispuesto en el Decreto Distrital 397 de 2017.
9. Que, el artículo 41 del Decreto Distrital 397 del 2017 estableció la fecha de **15 de febrero del 2018** como máxima para el reporte del inventario; sin embargo, la sociedad **ATC SITIOS DE COLOMBIA S.A.S.**, realizó extemporáneamente con radicado 1-2018-74202 del 26 de diciembre de 2018 el reporte de inventario.
10. Que, la sociedad **ATC SITIOS DE COLOMBIA S.A.S.**, identificada con NIT 900.377.163-5, representada legalmente por la señora **MARCELA CALLE RESTREPO**, identificada con la cédula de ciudadanía No. 79.913.360, expedida en Bogotá D.C. mediante escrito con radicado No. 1-2021-68955 del 10 de agosto del 2021, presentó, ante la **SECRETARÍA DISTRITAL DE PLANEACIÓN**, solicitud de Regularización para la ubicación de los elementos que conforman la estación radioeléctrica denominada: **“161787 – COLEGIO SANTO DOMINGO”**, a localizarse

EVITE ENGAÑOS: Todo trámite ante esta entidad es gratuito, excepto los costos de reproducción de documentos. Verifique su respuesta en la página www.sdp.gov.co link "Estado Trámite". Denuncie en la línea 195 opción 1 cualquier irregularidad.

Cra. 30 N° 25 -90
pisos 5, 8,13 / SuperCade piso 2

Archivo Central de la SDP
Cra 21 N°69B-80 ext. 9014-9018

PBX: 335 8000
www.sdp.gov.co
Código Postal: 1113111



ALCALDÍA MAYOR
DE BOGOTÁ D.C.



en la KR 1 65C 39 en la localidad de CHAPINERO, en la ciudad de Bogotá, D.C., con trámite para espacio considerado BIEN DE PROPIEDAD PRIVADA.

- 11. Que, la SECRETARÍA DISTRITAL DE PLANEACIÓN mediante radicado No. 2-2021-76847 del 07 de septiembre de 2021, requirió a la empresa solicitante de conformidad con lo dispuesto en el artículo 21 de la norma ibídem, los "Requerimientos para completar documentos dentro de la etapa previa denominada "Factibilidad para la instalación de elementos que conforman una estación radioeléctrica".
12. Que, el radicado No. 2-2021-76847 del 07 de septiembre de 2021, fue comunicado por la SECRETARÍA DISTRITAL DE PLANEACIÓN al solicitante mediante correo electrónico enviado y recibido a través del buzón del Sistema de Información de Procesos Automáticos –SIPA, el 07 de septiembre de 2021 y cuyo pantallazo reposa en el expediente, por lo tanto, los términos se contabilizan el día de recibido; en tal virtud, el término para dar respuesta a los requerimientos establecidos era hasta el 07 de octubre de 2021.
13. Que, la sociedad ATC SITIOS DE COLOMBIA S.A.S., no presentó posteriormente la documentación para el análisis del estudio; y, una vez realizado el respectivo análisis técnico, arquitectónico y jurídico del expediente, se pudo concluir que no se ha dado cumplimiento a la totalidad de los requerimientos faltantes según el Anexo No. 1-G del formulario M-FO-014, específicamente los siguientes:

Table with 4 columns: Componente Urbanístico y Arquitectónico, SI, NO, N/A. Rows 1-8 detailing document review status.

EVITE ENGAÑOS: Todo trámite ante esta entidad es gratuito, excepto los costos de reproducción de documentos. Verifique su respuesta en la página www.sdp.gov.co link "Estado Trámite". Denuncie en la línea 195 opción 1 cualquier irregularidad.

Cra. 30 N° 25 -90
pisos 5, 8,13 / SuperCade piso 2
Archivo Central de la SDP
Cra 21 N°69B-80 ext. 9014-9018
PBX: 335 8000
www.sdp.gov.co
Código Postal: 1113111



ALCALDÍA MAYOR DE BOGOTÁ D.C.



9.	Planos y Licencia de Construcción en cualquiera de las Modalidades.	X		
10.	Estudio de cartografía y georreferenciación, levantamiento topográfico georreferenciado con precisión submétrica del predio			X
11.	Propuesta de Mimetización		X	
12.	Matriz de Evaluación de Impacto de Estaciones a nivel de piso, sobre cubierta o en espacio público.	X		
13.	Concepto favorable IDPC o Ministerio de Cultura (para inmuebles declarados Bien de Interés Cultural, Distrital y Nacional)			X
B	Componente Técnico			
B.1	Estaciones a Nivel del Terreno			
1.	Estudio de Suelos (incluye acta de responsabilidad)			X
2.	Estudio Estructural de la Cimentación (incluye acta de responsabilidad y plano estructural de la cimentación)			X
3.	Estudio estructural de la torre, monopolo ó mástil (Incluye acta de responsabilidad y plano estructural)			X
4.	Estudio estructural de anclajes (Incluye acta de responsabilidad y plano de anclajes)			X
5.	Estudio estructural plataforma de soporte equipos sobre terreno (Incluye acta de responsabilidad y plano estructural de plataforma)			X
6.	Estudio Estructural Elementos de la Mimetización (Anexar plano estructural de detalle de anclajes).			X
B.2	Estaciones Sobre Edificación.			
1.	Evaluación Estructural de Cargas sobre la Edificación (incluye acta de responsabilidad)		X	
2.	Estudio estructural de la torre, monopolo o mástil (Incluye acta de responsabilidad y plano estructural)		X	
3.	Estudio Estructural de la Plataforma de soporte de los Equipos (incluye acta de responsabilidad y plano estructural)		X	
4.	Estudio estructural de anclajes (Incluye acta de responsabilidad y plano de anclajes)		X	
5.	Estudio Estructural Elementos de la Mimetización (Anexar plano estructural de detalle de anclajes).		X	
B.3	Estaciones en Espacio Público			
1.	Estudio de Suelos (incluye acta de responsabilidad)			X
2.	Estudio Estructural de la Cimentación (Incluye acta de responsabilidad y plano estructural de la cimentación)			X
3.	Estudio estructural de la torre, monopolo o mástil (Incluye acta de responsabilidad y plano estructural)			X
4.	Estudio estructural de anclajes (Incluye acta de responsabilidad y plano de anclajes)			X
5.	Estudio estructural plataforma soporte de equipos sobre terreno (Incluye acta de responsabilidad y plano estructural de plataforma)			X
6.	Estudio Estructural Elementos de la Mimetización (Anexar plano estructural de detalle de anclajes).			X

EVITE ENGAÑOS: Todo trámite ante esta entidad es gratuito, excepto los costos de reproducción de documentos. Verifique su respuesta en la página www.sdp.gov.co link "Estado Trámite". Denuncie en la línea 195 opción 1 cualquier irregularidad.

Cra. 30 N° 25 -90
pisos 5, 8,13 / SuperCade piso 2

Archivo Central de la SDP
Cra 21 N°69B-80 ext. 9014-9018

PBX: 335 8000
www.sdp.gov.co
Código Postal: 1113111



ALCALDÍA MAYOR
DE BOGOTÁ D.C.

C	Componente Jurídico			
1.	Certificado de Personería Jurídica y Representación Legal (Si la instalación es sobre terraza)		X	
2.	Copia Certificado de Existencia y Representación legal o documento que acredite la existencia de la entidad solicitante	X		
3.	Poder(es) o autorización(es) debidamente otorgado por el Representante Legal	X		
4.	Poder (es) otorgado al solicitante por propietario o representante legal del predio, para adelantar trámites ante la SDP.		X	
5.	Copia Acta de asamblea si es propiedad horizontal			X
6.	Copia de la Comunicación a Vecinos Colindantes de la solicitud de permiso para instalación de estación radioeléctrica, (Constancia de la notificación recibida por correo certificado a vecinos).			X
7.	Copia de la Publicación de solicitud de permiso para instalación de estación radioeléctrica, en diario de amplia circulación.			X
D	Información en Medio Magnético (Escanear toda la carpeta con documentos, planos, anexos y entregar en medio magnético)		X	

14. Que, de acuerdo con lo regulado en la referida disposición, para el caso en estudio, la fecha máxima para atender el requerimiento de completitud de requisitos era el 07 de octubre de 2021. Sin embargo, el solicitante no presentó posteriormente la documentación para el análisis del estudio técnico, arquitectónico y jurídico del expediente, finalmente se concluyó que no se ha dado cumplimiento a la totalidad de los requerimientos faltantes.
15. Que, el artículo 17 de la Ley 1437 de 2011 (Código de Procedimiento Administrativo y de lo Contencioso Administrativo) establece lo siguiente en cuanto a peticiones incompletas y desistimiento tácito:

“(…) Se entenderá que el peticionario ha desistido de su solicitud o de la actuación cuando no satisfaga el requerimiento, salvo que antes de vencer el plazo concedido solicite prórroga hasta por un término igual.

Vencidos los términos establecidos en este artículo, sin que el peticionario haya cumplido el requerimiento, la autoridad decretará el desistimiento y el archivo del expediente, mediante acto administrativo motivado, que se notificará personalmente, contra el cual únicamente procede recurso de reposición, sin perjuicio de que la respectiva solicitud pueda ser nuevamente presentada con el lleno de los requisitos legales”.

EVITE ENGAÑOS: Todo trámite ante esta entidad es gratuito, excepto los costos de reproducción de documentos. Verifique su respuesta en la página www.sdp.gov.co link "Estado Trámite". Denuncie en la línea 195 opción 1 cualquier irregularidad.

Cra. 30 N° 25 -90
pisos 5, 8,13 / SuperCade piso 2

Archivo Central de la SDP
Cra 21 N°69B-80 ext. 9014-9018

PBX: 335 8000
www.sdp.gov.co
Código Postal: 1113111



ALCALDÍA MAYOR
DE BOGOTÁ D.C.

16. Que, la Subsecretaría de Planeación Territorial de la **SECRETARÍA DISTRITAL DE PLANEACIÓN**, fue delegada mediante la Resolución No. 0702 del 24 de mayo de 2021, “*Por la cual se modifica parcialmente la Resolución No. 0263 del 12 de febrero de 2021 “Por la cual se delegan unas funciones y se dictan otras disposiciones”*”, para expedir los actos administrativos relacionados con la aprobación, negación, modificación, desistimiento, aclaración, corrección y/o prórroga, según corresponda, dentro del trámite y procedimiento de regularización de las estaciones radioeléctricas existentes en Bogotá, D.C., de que trata el Decreto Distrital 397 de 2017 o la norma que lo modifique, complemente o sustituya.
17. Ahora bien, se debe señalar, que una vez sea declarado el **DESISTIMIENTO TÁCITO**, la sociedad **ATC SITIOS DE COLOMBIAS.A.AS.**, no podrá volver a radicar la solicitud de aprobación de la regularización de la estación radioeléctrica denominada: “**161787 – COLEGIO SANTO DOMINGO**”, a localizarse en la **KR 1 65C 39** en la localidad de **CHAPINERO**, de la ciudad de Bogotá, D.C., en espacio considerado **BIEN DE PROPIEDAD PRIVADA**, como quiera que los términos para efectuar el proceso de regularización de la estación radioeléctrica vencieron el 15 de febrero de 2021 y para esta fecha, la solicitud de regularización no fue radicada en la Entidad en legal y debida forma.
18. Que, no obstante, se debe mencionar que podrá presentar en cualquier momento las solicitudes que requiera para obtener concepto de factibilidad y permiso de instalación de nuevas estaciones radioeléctricas, siempre y cuando sean surtidas y aprobadas todas las etapas del procedimiento legal en los términos previstos para tal fin, una vez se acredite el cumplimiento de la totalidad de la documentación requerida por la normatividad Distrital vigente y los requisitos urbanísticos, arquitectónicos, técnicos y jurídicos aplicables para la instalación de estaciones radioeléctricas y de estructuras de soporte de telecomunicaciones.
19. En concordancia con los motivos expuestos, la **SECRETARÍA DISTRITAL DE PLANEACIÓN** procede a decidir acerca de la solicitud del trámite de regularización de dicha infraestructura en los términos del artículo 41 *Ibidem* instalada en BIEN DE PROPIEDAD PRIVADA.

En mérito de lo expuesto,

RESUELVE

EVITE ENGAÑOS: Todo trámite ante esta entidad es gratuito, excepto los costos de reproducción de documentos. Verifique su respuesta en la página www.sdp.gov.co link “Estado Trámite”. Denuncie en la línea 195 opción 1 cualquier irregularidad.

Cra. 30 N° 25 -90
pisos 5, 8,13 / SuperCade piso 2

Archivo Central de la SDP
Cra 21 N°69B-80 ext. 9014-9018

PBX: 335 8000
www.sdp.gov.co
Código Postal: 1113111



ALCALDÍA MAYOR
DE BOGOTÁ D.C.

ARTÍCULO PRIMERO. DECLARAR el DESISTIMIENTO TÁCITO de la actuación administrativa con radicado No. 1-2021-68955 del 10 de agosto del 2021, correspondiente a la solicitud del trámite de regularización para la localización de los elementos que conforman la estación radioeléctrica denominada: “**161787 – COLEGIO SANTO DOMINGO**”, a localizarse en la **KR 1 65C 39** en la localidad de **CHAPINERO**, de la ciudad de Bogotá, D.C., en espacio considerado **BIEN DE PROPIEDAD PRIVADA**, de acuerdo con las razones expuestas en la parte motiva de la presente Resolución.

ARTÍCULO SEGUNDO. NOTIFICAR el contenido de la presente resolución a **MARCELA CALLE RESTREPO**, identificada con la cédula de ciudadanía No. 79.913.360 expedida en Bogotá D.C. en calidad de Representante Legal, de la sociedad **ATC SITIOS DE COLOMBIA S.A.S.**, en la dirección que aparece registrada en el expediente con radicado No.1-2021-68955 del 10 de agosto del 2021 o a su apoderado o a quien haga sus veces, en los términos del artículo 67 y siguientes de la Ley 1437 de 2011 o las normas que la reglamenten, sustituyan, modifiquen, adicionen o complementen, indicándole que contra esta decisión únicamente procede RECURSO DE REPOSICIÓN ante la **SUBSECRETARÍA DE PLANEACIÓN TERRITORIAL** de la **SECRETARÍA DISTRITAL DE PLANEACIÓN**, el cual debe ser interpuesto en el acto de la notificación personal o dentro de los diez (10) días hábiles siguientes a esta o a la notificación por aviso, según sea el caso, conforme lo establecido en el artículo 76 y ss de la Ley 1437 de 2011.

Parágrafo. De ser posible este acto administrativo también se notificará de conformidad con lo normado en el artículo 4° del Decreto Nacional 491 de 2020 y la Ley 1437 de 2011 Código de Procedimiento Administrativo y de lo Contencioso Administrativo al representante legal de la sociedad **ATC SITIOS DE COLOMBIA**, o a su apoderado, sociedad que será notificada a los correos electrónicos ovelasquez@serviciosespeciales.com.co y ingenierosdcs@gmail.com que aparecen registrados en el formato con radicado No. 1-2021-68955 del 10 de agosto del 2021. En caso de llevarse a cabo, la notificación realizada deberá seguir los requerimientos formales establecidos en el mencionado artículo 4 del Decreto Nacional 491 de 2020 y en la ley 1437 de 2011.

ARTÍCULO TERCERO. COMUNICAR el contenido de la presente Resolución a la **ALCALDIA LOCAL DE CHAPINERO** para realizar en ejercicio de sus funciones y

EVITE ENGAÑOS: Todo trámite ante esta entidad es gratuito, excepto los costos de reproducción de documentos. Verifique su respuesta en la página www.sdp.gov.co link "Estado Trámite". Denuncie en la línea 195 opción 1 cualquier irregularidad.

Cra. 30 N° 25 -90
pisos 5, 8,13 / SuperCade piso 2

Archivo Central de la SDP
Cra 21 N°69B-80 ext. 9014-9018

PBX: 335 8000
www.sdp.gov.co
Código Postal: 1113111



ALCALDÍA MAYOR
DE BOGOTÁ D.C.

competencias el respectivo control urbano de conformidad con lo dispuesto en los artículos 41 y 43 del Decreto Distrital 397 de 2017 en concordancia con el numeral 6°, artículo 86 del Decreto Ley 1421 de 1993 -Estatuto Orgánico de Bogotá.


ARTÍCULO CUARTO. ORDENAR el archivo de los documentos que reposan en la actuación administrativa con número de radicación No.1-2021-68955 del 10 de agosto del 2021.

NOTIFÍQUESE, COMUNÍQUESE, PUBLÍQUESE Y CÚMPLASE

Dada en Bogotá D.C, a los 28 días de abril de 2022.



Claudia Andrea Ramirez Montilla
Subsecretaría de Planeación Territorial

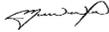Revisó: María Victoria Villamil Páez – Directora de Vías, Transporte y Servicios Públicos. 

Carlos Julián Flórez Bravo, Abogado Contratista DVSTP 

Kevin Francisco Arbeláez Bohórquez, Abogado Contratista DVSTP 

Proyectó: Wilmer Cabrera Bonilla, Abogado Contratista DVSTP 

Responsable del Expediente: Andrés David Barragán Martínez – Ingeniero Civil - Contratista DVTSP 

Revisó reporte inventario Decretos 397 y 805: Daniel Felipe Duarte Hernández – Contratista Geógrafo- DVTSP 

EVITE ENGAÑOS: Todo trámite ante esta entidad es gratuito, excepto los costos de reproducción de documentos. Verifique su respuesta en la página www.sdp.gov.co link "Estado Trámite". Denuncie en la línea 195 opción 1 cualquier irregularidad.

Cra. 30 N° 25 -90
pisos 5, 8,13 / SuperCade piso 2

Archivo Central de la SDP
Cra 21 N°69B-80 ext. 9014-9018

PBX: 335 8000
www.sdp.gov.co
Código Postal: 1113111



ALCALDÍA MAYOR
DE BOGOTÁ D.C.

RESOLUCIÓN No. 0634 DE 2022**(28 de Abril de 2022)**

*“Por medio de la cual se declara el **DESISTIMIENTO TÁCITO** del trámite de **regularización** para los elementos que conforman una Estación Radioeléctrica instalada en el Distrito Capital.”*

LA SUBSECRETARÍA DE PLANEACIÓN TERRITORIAL

Con fundamento en lo dispuesto en los Decretos Distritales 397 y 472 de 2017, 805 de 2019, el artículo 12 literal h del Decreto Distrital 016 de 2013 y el artículo 2º de la Resolución 0702 del 21 de mayo de 2021, y,

CONSIDERANDO

1. Que, el Decreto Nacional 1077 de 2015, *“Por medio del cual se expide el Decreto Único Reglamentario del Sector Vivienda, Ciudad y Territorio”*, compiló las disposiciones contenidas en el Decreto Nacional 1469 de 2010, *“Por el cual se reglamentó las disposiciones relativas a las licencias urbanísticas; al reconocimiento de edificaciones; a la función pública que desempeñan los curadores urbanos y se expidieron otras disposiciones”*.
2. Que, el artículo 12 del Decreto Distrital 016 de 2013 estableció las funciones de la Dirección de Vías, Transporte y Servicios Públicos de la **SECRETARÍA DISTRITAL DE PLANEACIÓN**, estando consignada en el literal h la siguiente: *“Realizar los estudios y trámites administrativos necesarios para la expedición de licencias de instalación de antenas (...)”*.
3. Que, a través del Decreto Distrital 397 de 2017, corregido en el parágrafo 3º del artículo 26 y el artículo 40 por el Decreto Distrital 472 de 2017, fue reglamentado el procedimiento, normas urbanísticas, arquitectónicas y técnicas a tenerse en cuenta

EVITE ENGAÑOS: Todo trámite ante esta entidad es gratuito, excepto los costos de reproducción de documentos. Verifique su respuesta en la página www.sdp.gov.co link "Estado Trámite". Denuncie en la línea 195 opción 1 cualquier irregularidad.

Cra. 30 N° 25 -90
pisos 5, 8,13 / SuperCade piso 2

Archivo Central de la SDP
Cra 21 N°69B-80 ext. 9014-9018

PBX: 335 8000
www.sdp.gov.co
Código Postal: 1113111



ALCALDÍA MAYOR
DE BOGOTÁ D.C.

para la localización, instalación, regularización y control de Estaciones Radioeléctricas en Bogotá, D.C., a implantarse en las zonas autorizadas por las referidas disposiciones normativas, cuyo Anexo Técnico, *“Manual de Mimetización y Camuflaje de las Estaciones Radioeléctricas para Bogotá Distrito Capital”*, hace parte integral de dichas disposiciones normativas.

4. Que, el numeral 4.18 del artículo 4° del Decreto Distrital 397 de 2017 establece que, la factibilidad corresponde a aquella etapa destinada a la *“revisión de componentes urbanísticos, técnicos y jurídicos cuyo resultado es el concepto de viabilidad para la instalación de la Estación Radioeléctrica. El trámite de la factibilidad será requisito previo para la radicación de la solicitud del permiso para su instalación”*, dentro de la cual la Subsecretaría de Planeación Territorial de la **SECRETARÍA DISTRITAL DE PLANEACIÓN**, de conformidad con lo establecido en el artículo 16 *Ibidem*:

“(…) revisará la viabilidad urbanística, técnica y jurídica para la instalación de estaciones radioeléctricas, conforme con lo establecido en los requisitos contemplados en el presente Decreto, en el Manual de Mimetización y Camuflaje de las estaciones radioeléctricas para el Distrito Capital y en la Cartilla de Espacio Público y las normas que la modifiquen, adicionen o sustituyan”.

5. Que, el Parágrafo 1° del artículo 16 *Ibidem*, reguló que, *“El trámite de la factibilidad para la instalación de Estaciones Radioeléctricas será requisito previo para la radicación de la solicitud del permiso para su localización e instalación”*.
6. Que, el permiso de instalación, en los términos del numeral 4.28 del artículo 4° *Ibidem* modificado por el artículo 1° del Decreto Distrital 805 del 2019, constituye un *“acto administrativo expedido por la Secretaría Distrital de Planeación bajo el cual se otorga el permiso para la instalación de la estación radioeléctrica”*, el cual, de conformidad con el inciso 1° del artículo 5° *Ibidem*, se requerirá para la localización e instalación de la respectiva estación radioeléctrica.
7. Que, cuando se trate de *“Regularización de estaciones radioeléctricas”*, el permiso de regularización de estaciones radioeléctricas de acuerdo con lo dispuesto en el artículo 41 del Decreto Distrital 397 de 2017, estableció entre otros aspectos:

“(…) Para aquellas Estaciones Radioeléctricas que a la fecha de entrada en vigencia del presente Decreto no cuenten con acto administrativo que permita su

EVITE ENGAÑOS: Todo trámite ante esta entidad es gratuito, excepto los costos de reproducción de documentos. Verifique su respuesta en la página www.sdp.gov.co link “Estado Trámite”. Denuncie en la línea 195 opción 1 cualquier irregularidad.

Cra. 30 N° 25 -90
pisos 5, 8,13 / SuperCade piso 2

Archivo Central de la SDP
Cra 21 N°69B-80 ext. 9014-9018

PBX: 335 8000
www.sdp.gov.co
Código Postal: 1113111



ALCALDÍA MAYOR
DE BOGOTÁ D.C.

localización, los proveedores de redes y servicios de telecomunicaciones deberán proceder a elaborar un inventario de la infraestructura y equipos de telecomunicaciones en un término de seis (6) meses contados a partir de la entrada en vigencia del presente Decreto. Vencido este plazo, el proveedor de redes y servicio de telecomunicaciones y/o el proveedor de infraestructura soporte de telecomunicaciones presentará propuesta de regularización.

Además, el proveedor de infraestructura deberá adelantar el trámite de que trata el título IV del presente decreto que corresponde al permiso de instalación de estaciones radioeléctricas, sin exceder el término de tres (3) años, so pena que se ordene el desmonte de la infraestructura instalada sin regularización. (...)” negrilla y subrayado fuera del texto original.

Por lo anterior, se deberá cumplir no solo con los requisitos en etapa de factibilidad, sino con el cumplimiento de los requisitos técnicos, jurídicos y arquitectónicos requeridos en la norma Distrital.

8. Que, en virtud del régimen de transición señalado en el artículo 19 numeral 19.3. del Decreto Distrital 805 de 2019: *“Las solicitudes de regularización de estaciones radioeléctricas que al momento de entrada en vigencia del presente Decreto hayan sido reportadas, adelantarán y resolverán el proceso de regularización, continuarán rigiéndose por las normas vigentes para ese momento”*. Por lo anterior, el presente trámite se adelantará de acuerdo con lo dispuesto en el Decreto Distrital 397 de 2017.
9. Que, el artículo 41 del Decreto Distrital 397 del 2017 estableció la fecha de **15 de febrero del 2018** como máxima para el reporte del inventario; sin embargo, la sociedad **ATC SITIOS DE COLOMBIA S.A.S.**, realizó con radicado 1-2018-74202 del 26 de diciembre de 2018 el reporte de inventario.
10. Que, la sociedad **ATC SITIOS DE COLOMBIA S.A.S.**, identificada con NIT 900.377.163-5, representada legalmente por la señora **MARCELA CALLE RESTREPO**, identificada con la cédula de ciudadanía No. 79.913.360, expedida en Bogotá D.C. mediante escrito con radicado No. 1-2021-66270 del 30 de julio del 2021, presentó, ante la **SECRETARÍA DISTRITAL DE PLANEACIÓN**, solicitud de Regularización para la ubicación de los elementos que conforman la estación radioeléctrica denominada: **“162416 – MOLINOS NORTE”**, a localizarse en la CL

EVITE ENGAÑOS: Todo trámite ante esta entidad es gratuito, excepto los costos de reproducción de documentos. Verifique su respuesta en la página www.sdp.gov.co link "Estado Trámite". Denuncie en la línea 195 opción 1 cualquier irregularidad.

Cra. 30 N° 25 -90
pisos 5, 8,13 / SuperCade piso 2

Archivo Central de la SDP
Cra 21 N°69B-80 ext. 9014-9018

PBX: 335 8000
www.sdp.gov.co
Código Postal: 1113111



ALCALDÍA MAYOR
DE BOGOTÁ D.C.



106 A 13 A 20 en la localidad de USAQUEN, en la ciudad de Bogotá, D.C., con trámite para espacio considerado BIEN DE PROPIEDAD PRIVADA.

- 11. Que, la SECRETARÍA DISTRITAL DE PLANEACIÓN mediante radicado No. 2-2021-75357 del 02 de septiembre de 2021, requirió a la empresa solicitante de conformidad con lo dispuesto en el artículo 21 de la norma ibídem, los "Requerimientos para completar documentos dentro de la etapa previa denominada "Factibilidad para la instalación de elementos que conforman una estación radioeléctrica".
12. Que, el radicado No. 2-2021-75357 del 02 de septiembre de 2021, fue comunicado por la SECRETARÍA DISTRITAL DE PLANEACIÓN al solicitante mediante correo electrónico enviado y recibido a través del buzón del Sistema de Información de Procesos Automáticos –SIPA, el 02 de septiembre de 2021 y cuyo pantallazo reposa en el expediente, por lo tanto, los términos se contabilizan el día de recibido; en tal virtud, el término para dar respuesta a los requerimientos establecidos era hasta el 02 de octubre de 2021; sin embargo, teniendo en cuenta que el 02 de octubre de 2021 fue un día feriado, el término se entenderá surtido hasta el primer día hábil siguiente, es decir el 04 de octubre de 2021.
13. Que, la sociedad ATC SITIOS DE COLOMBIA S.A.S., no presentó posteriormente la documentación para el análisis del estudio; y, una vez realizado el respectivo análisis técnico, arquitectónico y jurídico del expediente, se pudo concluir que no se ha dado cumplimiento a la totalidad de los requerimientos faltantes según el Anexo No. 1-G del formulario M-FO-014, específicamente los siguientes:

Table with 4 columns: Componente Urbanístico y Arquitectónico, SI, NO, N/A. Rows include items like 'Formulario M-FO-014 debidamente diligenciado', 'Copia del documento de identificación del solicitante', etc.

EVITE ENGAÑOS: Todo trámite ante esta entidad es gratuito, excepto los costos de reproducción de documentos. Verifique su respuesta en la página www.sdp.gov.co link "Estado Trámite". Denuncie en la línea 195 opción 1 cualquier irregularidad.

Cra. 30 N° 25 -90
pisos 5, 8,13 / SuperCade piso 2
Archivo Central de la SDP
Cra 21 N°69B-80 ext. 9014-9018
PBX: 335 8000
www.sdp.gov.co
Código Postal: 1113111



ALCALDÍA MAYOR DE BOGOTÁ D.C.



7.	Certificado de Nomenclatura vigente	X		
8.	Planos Urbanísticos, Arquitectónicos, Técnicos de la propuesta y de Mimetización	X		
9.	Planos y Licencia de Construcción en cualquiera de las Modalidades.	X		
10.	Estudio de cartografía y georreferenciación, levantamiento topográfico georreferenciado con precisión submétrica del predio			X
11.	Propuesta de Mimetización		X	
12.	Matriz de Evaluación de Impacto de Estaciones a nivel de piso, sobre cubierta o en espacio público.	X		
13.	Concepto favorable IDPC o Ministerio de Cultura (para inmuebles declarados Bien de Interés Cultural, Distrital y Nacional)			X
B	Componente Técnico			
B.1	Estaciones a Nivel del Terreno			
1.	Estudio de Suelos (incluye acta de responsabilidad)			X
2.	Estudio Estructural de la Cimentación (incluye acta de responsabilidad y plano estructural de la cimentación)			X
3.	Estudio estructural de la torre, monopolo ó mástil (Incluye acta de responsabilidad y plano estructural)			X
4.	Estudio estructural de anclajes (Incluye acta de responsabilidad y plano de anclajes)			X
5.	Estudio estructural plataforma de soporte equipos sobre terreno (Incluye acta de responsabilidad y plano estructural de plataforma)			X
6.	Estudio Estructural Elementos de la Mimetización (Anexar plano estructural de detalle de anclajes).			X
B.2	Estaciones Sobre Edificación.			
1.	Evaluación Estructural de Cargas sobre la Edificación (incluye acta de responsabilidad)		X	
2.	Estudio estructural de la torre, monopolo o mástil (Incluye acta de responsabilidad y plano estructural)		X	
3.	Estudio Estructural de la Plataforma de soporte de los Equipos (incluye acta de responsabilidad y plano estructural)		X	
4.	Estudio estructural de anclajes (Incluye acta de responsabilidad y plano de anclajes)		X	
5.	Estudio Estructural Elementos de la Mimetización (Anexar plano estructural de detalle de anclajes).		X	
B.3	Estaciones en Espacio Público			
1.	Estudio de Suelos (incluye acta de responsabilidad)			X
2.	Estudio Estructural de la Cimentación (Incluye acta de responsabilidad y plano estructural de la cimentación)			X
3.	Estudio estructural de la torre, monopolo o mástil (Incluye acta de responsabilidad y plano estructural)			X
4.	Estudio estructural de anclajes (Incluye acta de responsabilidad y plano de anclajes)			X

EVITE ENGAÑOS: Todo trámite ante esta entidad es gratuito, excepto los costos de reproducción de documentos. Verifique su respuesta en la página www.sdp.gov.co link "Estado Trámite". Denuncie en la línea 195 opción 1 cualquier irregularidad.

Cra. 30 N° 25 -90
pisos 5, 8,13 / SuperCade piso 2

Archivo Central de la SDP
Cra 21 N°69B-80 ext. 9014-9018

PBX: 335 8000
www.sdp.gov.co
Código Postal: 1113111



ALCALDÍA MAYOR
DE BOGOTÁ D.C.

Este documento es una versión impresa del original que fue generado digitalmente.
Es válido legalmente al amparo del artículo 12 del Decreto 2150 de 1995 y del artículo 7° de la Ley 527 de 1999.

5.	Estudio estructural plataforma soporte de equipos sobre terreno (Incluye acta de responsabilidad y plano estructural de plataforma)			X
6.	Estudio Estructural Elementos de la Mimetización (Anexar plano estructural de detalle de anclajes).			X
C	Componente Jurídico			
1.	Certificado de Personería Jurídica y Representación Legal (Si la instalación es sobre terraza)		X	
2.	Copia Certificado de Existencia y Representación legal o documento que acredite la existencia de la entidad solicitante	X		
3.	Poder(es) o autorización(es) debidamente otorgado por el Representante Legal	X		
4.	Poder (es) otorgado al solicitante por propietario o representante legal del predio, para adelantar trámites ante la SDP.	X		
5.	Copia Acta de asamblea si es propiedad horizontal	X		
6.	Copia de la Comunicación a Vecinos Colindantes de la solicitud de permiso para instalación de estación radioeléctrica, (Constancia de la notificación recibida por correo certificado a vecinos).			X
7.	Copia de la Publicación de solicitud de permiso para instalación de estación radioeléctrica, en diario de amplia circulación.			X
D	Información en Medio Magnético (Escanear toda la carpeta con documentos, planos, anexos y entregar en medio magnético)		X	

14. Que, de acuerdo con lo regulado en la referida disposición, para el caso en estudio, la fecha máxima para atender el requerimiento de completitud de requisitos era el 04 de octubre de 2021. Sin embargo, el solicitante no presentó posteriormente la documentación para el análisis del estudio técnico, arquitectónico y jurídico del expediente, finalmente se concluyó que no se ha dado cumplimiento a la totalidad de los requerimientos faltantes.

15. Que, el artículo 17 de la Ley 1437 de 2011 (Código de Procedimiento Administrativo y de lo Contencioso Administrativo) establece lo siguiente en cuanto a peticiones incompletas y desistimiento tácito:

“(...) Se entenderá que el peticionario ha desistido de su solicitud o de la actuación cuando no satisfaga el requerimiento, salvo que antes de vencer el plazo concedido solicite prórroga hasta por un término igual.

Vencidos los términos establecidos en este artículo, sin que el peticionario haya cumplido el requerimiento, la autoridad decretará el desistimiento y el archivo del expediente, mediante acto administrativo motivado, que se notificará personalmente, contra el cual únicamente procede recurso de reposición, sin

EVITE ENGAÑOS: Todo trámite ante esta entidad es gratuito, excepto los costos de reproducción de documentos. Verifique su respuesta en la página www.sdp.gov.co link "Estado Trámite". Denuncie en la línea 195 opción 1 cualquier irregularidad.

Cra. 30 N° 25 -90
pisos 5, 8,13 / SuperCade piso 2

Archivo Central de la SDP
Cra 21 N°69B-80 ext. 9014-9018

PBX: 335 8000
www.sdp.gov.co
Código Postal: 1113111



ALCALDÍA MAYOR
DE BOGOTÁ D.C.

perjuicio de que la respectiva solicitud pueda ser nuevamente presentada con el lleno de los requisitos legales”.

16. Que, la Subsecretaría de Planeación Territorial de la **SECRETARÍA DISTRITAL DE PLANEACIÓN**, fue delegada mediante la Resolución No. 0702 del 24 de mayo de 2021, “*Por la cual se modifica parcialmente la Resolución No. 0263 del 12 de febrero de 2021 “Por la cual se delegan unas funciones y se dictan otras disposiciones”*”, para expedir los actos administrativos relacionados con la aprobación, negación, modificación, desistimiento, aclaración, corrección y/o prórroga, según corresponda, dentro del trámite y procedimiento de regularización de las estaciones radioeléctricas existentes en Bogotá, D.C., de que trata el Decreto Distrital 397 de 2017 o la norma que lo modifique, complementa o sustituya.
17. Ahora bien, se debe señalar, que una vez sea declarado el **DESISTIMIENTO TÁCITO**, la sociedad **ATC SITIOS DE COLOMBIA S.A.S.**, no podrá volver a radicar la solicitud de aprobación de la regularización de la estación radioeléctrica denominada: “**162416 – MOLINOS NORTE**”, a localizarse en la **CL 106 A 13 A 20** en la localidad de **USAQUEN** de la ciudad de Bogotá, D.C., en espacio considerado **BIEN DE PROPIEDAD PRIVADA**, como quiera que los términos para efectuar el proceso de regularización de la estación radioeléctrica vencieron el 15 de febrero de 2021 y para esta fecha, la solicitud de regularización no fue radicada en la Entidad en legal y debida forma.
18. Que, no obstante, se debe mencionar que podrá presentar en cualquier momento las solicitudes que requiera para obtener concepto de factibilidad y permiso de instalación de nuevas estaciones radioeléctricas, siempre y cuando sean surtidas y aprobadas todas las etapas del procedimiento legal en los términos previstos para tal fin, una vez se acredite el cumplimiento de la totalidad de la documentación requerida por la normatividad Distrital vigente y los requisitos urbanísticos, arquitectónicos, técnicos y jurídicos aplicables para la instalación de estaciones radioeléctricas y de estructuras de soporte de telecomunicaciones.
19. En concordancia con los motivos expuestos, la **SECRETARÍA DISTRITAL DE PLANEACIÓN** procede a decidir acerca de la solicitud del trámite de regularización de dicha infraestructura en los términos del artículo 41 *Ibidem* instalada en BIEN DE PROPIEDAD PRIVADA.

EVITE ENGAÑOS: Todo trámite ante esta entidad es gratuito, excepto los costos de reproducción de documentos. Verifique su respuesta en la página www.sdp.gov.co link “Estado Trámite”. Denuncie en la línea 195 opción 1 cualquier irregularidad.

Cra. 30 N° 25 -90
pisos 5, 8,13 / SuperCade piso 2

Archivo Central de la SDP
Cra 21 N°69B-80 ext. 9014-9018

PBX: 335 8000
www.sdp.gov.co
Código Postal: 1113111



ALCALDÍA MAYOR
DE BOGOTÁ D.C.

En mérito de lo expuesto,

RESUELVE

ARTÍCULO PRIMERO. DECLARAR el DESISTIMIENTO TÁCITO de la actuación administrativa con radicado No. **1-2021-66270** del 30 de julio del 2021, correspondiente a la solicitud del trámite de regularización para la localización de los elementos que conforman la estación radioeléctrica denominada: **“162416 – MOLINOS NORTE”**, a localizarse en la **CL 106 A 13 A 20** en la localidad de **USAQUEN**, de la ciudad de Bogotá, D.C., en espacio considerado **BIEN DE PROPIEDAD PRIVADA**, de acuerdo con las razones expuestas en la parte motiva de la presente Resolución.

ARTÍCULO SEGUNDO. NOTIFICAR el contenido de la presente resolución a **MARCELA CALLE RESTREPO**, identificada con la cédula de ciudadanía No. 79.913.360 expedida en Bogotá D.C. en calidad de Representante Legal, de la sociedad **ATC SITIOS DE COLOMBIA S.A.S.**, en la dirección que aparece registrada en el expediente con radicado No. 1-2021-66270 del 30 de julio del 2021 o a su apoderado o a quien haga sus veces, en los términos del artículo 67 y siguientes de la Ley 1437 de 2011 o las normas que la reglamenten, sustituyan, modifiquen, adicionen o complementen, indicándole que contra esta decisión únicamente procede RECURSO DE REPOSICIÓN ante la **SUBSECRETARÍA DE PLANEACIÓN TERRITORIAL** de la **SECRETARÍA DISTRITAL DE PLANEACIÓN**, el cual debe ser interpuesto en el acto de la notificación personal o dentro de los diez (10) días hábiles siguientes a esta o a la notificación por aviso, según sea el caso, conforme lo establecido en el artículo 76 y ss de la Ley 1437 de 2011.

Parágrafo. De ser posible este acto administrativo también se notificará de conformidad con lo normado en el artículo 4° del Decreto Nacional 491 de 2020 y la Ley 1437 de 2011 Código de Procedimiento Administrativo y de lo Contencioso Administrativo al representante legal de la sociedad **ATC SITIOS DE COLOMBIA S.A.S.**, o a su apoderado, sociedad que será notificada a los correos electrónicos ovelasquez@serviciosespeciales.com.co y ingenierosdcs@gmail.com que aparecen registrados en el formato con radicado No. 1-2021-66270 del 30 de julio del 2021. En caso de llevarse a cabo, la notificación realizada deberá seguir los requerimientos formales establecidos en el mencionado artículo 4 del Decreto Nacional 491 de 2020 y en la ley 1437 de 2011.

EVITE ENGAÑOS: Todo trámite ante esta entidad es gratuito, excepto los costos de reproducción de documentos. Verifique su respuesta en la página www.sdp.gov.co link "Estado Trámite". Denuncie en la línea 195 opción 1 cualquier irregularidad.

Cra. 30 N° 25 -90
pisos 5, 8,13 / SuperCade piso 2

Archivo Central de la SDP
Cra 21 N°69B-80 ext. 9014-9018

PBX: 335 8000
www.sdp.gov.co
Código Postal: 1113111



ALCALDÍA MAYOR
DE BOGOTÁ D.C.

ARTÍCULO TERCERO. COMUNICAR el contenido de la presente Resolución a la **ALCALDIA LOCAL DE USAQUEN** para realizar en ejercicio de sus funciones y competencias el respectivo control urbano de conformidad con lo dispuesto los artículos 41 y 43 del Decreto Distrital 397 de 2017 en concordancia con el numeral 6°, artículo 86 del Decreto Ley 1421 de 1993 -Estatuto Orgánico de Bogotá.

ARTÍCULO CUARTO. ORDENAR el archivo de los documentos que reposan en la actuación administrativa con número de radicación No. 1-2021-66270 del 30 de julio del 2021.

NOTIFÍQUESE, COMUNÍQUESE, PUBLÍQUESE Y CÚMPLASE

Dada en Bogotá D.C, a los 28 días de abril de 2022.



Claudia Andrea Ramirez Montilla
Subsecretaría de Planeación Territorial

Revisó: María Victoria Villamil Páez – Directora de Vías, Transporte y Servicios Públicos. 
Carlos Julián Flórez Bravo, Abogado Contratista DVSTP 
Kevin Francisco Arbeláez Bohórquez, Abogado Contratista DVSTP 

Proyectó: Wilmer Cabrera Bonilla, Abogado-Contratista DVSTP 
Responsable del Expediente: Juan Carlos Gómez, Arquitecto, Contratista DVTSP 

Revisó reporte inventario Decretos 397 y 805: Daniel Felipe Duarte Hernández – Contratista Geógrafo- DVTSP 

EVITE ENGAÑOS: Todo trámite ante esta entidad es gratuito, excepto los costos de reproducción de documentos. Verifique su respuesta en la página www.sdp.gov.co link "Estado Trámite". Denuncie en la línea 195 opción 1 cualquier irregularidad.

Cra. 30 N° 25 -90
pisos 5, 8,13 / SuperCade piso 2

Archivo Central de la SDP
Cra 21 N°69B-80 ext. 9014-9018

PBX: 335 8000
www.sdp.gov.co
Código Postal: 1113111



ALCALDÍA MAYOR
DE BOGOTÁ D.C.



M-FO-079 LICENCIA DE INTERVENCIÓN Y OCUPACIÓN DEL ESPACIO PÚBLICO
Versión 8 Acta de mejoramiento 174 de 198 de octubre de 202221 Proceso M-CA-001
DIRECCIÓN DEL TALLER DEL ESPACIO PÚBLICO

**PARA USO EXCLUSIVO DE LA SECRETARIA
DISTRITAL DE PLANEACIÓN**

No.	009
Fecha	20/04/2022

OTORGAR	X
NEGAR	-

A: La sociedad CREDICORP CAPITAL FIDUCIARIA S.A.	NIT: 900.520.484-7
Representada legalmente por: SILVIA RUTH PALOMINO JEREZ	C.C. 52.893.549 de Bogotá D.C.
Apoderado: La sociedad JJVM S.A.S.	NIT: 900.485.750-1
Representante legal del apoderado: JORGE ALFREDO VILLA MURRA	C.C. 80.407.534 de Bogotá D.C.
Apoderado para el trámite: FRANCISCO PAOLO LÓPEZ FORERO	C.C. 79.987.853 de Bogotá D.C.

OBRA	Solicitud de Licencia de Intervención y Ocupación de Espacio Público – LIOEP - para la construcción de una rampa de acceso vehicular ubicada frente al predio con nomenclatura urbana Calle 42 Sur No. 78 K 30, identificado con el CHIP AAA0043APBR del Barrio Ciudad Kennedy correspondiente al Proyecto arquitectónico "Edificio KENNEDY COLSANITAS" en la Localidad de Kennedy.
DESTINACIÓN	<ul style="list-style-type: none"> Proyecto construcción de una rampa de acceso vehicular.
URB/BARRIO/DLLO	<ul style="list-style-type: none"> Ciudad Kennedy / Centro Cívico D.L.F Localidad de Kennedy.

EVITE ENGAÑOS: Todo trámite ante esta entidad es gratuito, excepto los costos de reproducción de documentos. Verifique su respuesta en la página www.sdp.gov.co link "Estado Trámite". Denuncie en la línea 195 opción 1 cualquier irregularidad.

Cra. 30 N° 25 -90
pisos 5, 8,13 / SuperCade piso 2

Archivo Central de la SDP
Cra 21 N°69B-80 ext. 9014-9018

PBX: 335 8000
www.sdp.gov.co
Código Postal: 1113111



ALCALDÍA MAYOR
DE BOGOTÁ D.C.

PLANO URBANÍSTICO	<ul style="list-style-type: none"> F. 80/3-3-3 y Plano de la Licencia de Construcción No. Resolución 11001-2-20-0173 del 22 de enero de 2020 de la Curaduría Urbana No. 2. - Bogotá D.C.
ÁREA A OCUPAR Y/O INTERVENIR (m ²)	<ul style="list-style-type: none"> 5.34 mts2. (zona dura)

De acuerdo con las especificaciones de diseño y construcción contenidas en los planos:

PLANO N°	CONTENIDO
EP-001	Localización a escala indicada y Registro fotográfico del espacio público existente.
EP-002	Propuesta de intervención en espacio público (planta y cortes) a escalas indicadas.
A-000 al A-018	Planos LC. 11001-2-20-2202 del 03/11/2020 - Proyecto Kennedy Colsanitas
Manzana catastral	Plano UAECD escala 1:500 / Código sector 004507073
F. 80/3-3-3	Centro Cívico D.L.F Ciudad Kennedy / Localidad de Kennedy

ADEMÁS DE LOS PLANOS CITADOS, FORMAN PARTE DE ESTA LICENCIA:

Radicados SDP Nos. 1-2021-83364, 2-2021-89175 del 8 de octubre de 2021, 1-2021-108558 del 19 de noviembre de 2021, 2-2021-10725 del 24 de noviembre de 2021, 2-2021-109433 del 30 de noviembre de 2021, 1-20221-123608 del 23 de diciembre de 2021, 2-2022-00989 del 6 de enero de 2022 y 1-2022-10645 del 31 de enero de 2022.

CERTIFICACIONES EMPRESAS DE SERVICIOS PÚBLICOS DOMICILIARIOS Y OTRAS ENTIDADES

DOCUMENTO	REQUIERE	NÚMERO	FECHA
Empresa de Acueducto y Alcantarillado de Bogotá - EAB	SI	3531003-S-2021-197504	07/07/2021
Empresa de Teléfonos de Bogotá - ETB	SI	2021-932-GRD-EOI	28/06/2021
ENEL Codensa	SI	08820674	06/07/2021
VANTI	SI	10153620-6504-2021	15/06/2021

Consideraciones:

EVITE ENGAÑOS: Todo trámite ante esta entidad es gratuito, excepto los costos de reproducción de documentos. Verifique su respuesta en la página www.sdp.gov.co link "Estado Trámite". Denuncie en la línea 195 opción 1 cualquier irregularidad.

Cra. 30 N° 25 -90
pisos 5, 8,13 / SuperCade piso 2

Archivo Central de la SDP
Cra 21 N°69B-80 ext. 9014-9018

PBX: 335 8000
www.sdp.gov.co
Código Postal: 1113111



ALCALDÍA MAYOR
DE BOGOTÁ D.C.

I. Competencia para el trámite y decisión de las licencias de Intervención y Ocupación del Espacio Público.

La determinación de las funciones de las distintas dependencias de la Secretaría Distrital de Planeación fue establecida en el Decreto Distrital 016 de 2013 *“Por el cual se adopta la estructura interna de la Secretaría Distrital de Planeación y se dictan otras disposiciones”*.

El literal l) del artículo 13 del mencionado decreto le asigna a la Dirección del Taller del Espacio Público la función de realizar los estudios y trámites administrativos para la expedición de licencias de intervención y ocupación del espacio público y el literal q) del artículo 8 del referido acto administrativo, le asigna a la Subsecretaría de Planeación Territorial, la competencia para la expedición de dichas licencias.

II. Normatividad aplicable al trámite y decisión de licencias de intervención y ocupación de espacio público en Bogotá Distrito Capital.

Al trámite de licencias de intervención y ocupación del espacio público le aplican normas de carácter procedimental y sustancial. Las normas procedimentales son las contenidas en el Título 6 de la primera parte del Decreto Nacional 1077 de 2015 *“Por medio del cual se expide el Decreto Único Reglamentario del Sector Vivienda, Ciudad y Territorio.”*. Así mismo, en materia procedimental son aplicables los contenidos de la Resolución 462 de 2017, expedida por el Ministerio de Vivienda Ciudad y Territorio, por medio de la cual se determinan los requisitos para el trámite de licencias urbanísticas tal como fue modificada por la Resolución 1025 de 2021.

En materia sustancial del trámite de licencias de intervención y ocupación del espacio público se tiene en cuenta las normas del Plan de Ordenamiento de Territorial (POT) de Bogotá D.C. y los instrumentos que lo desarrollan. Esta Licencia de Intervención del Espacio Público fue radicada el 9 de noviembre de 2021 por lo cual le aplica la normatividad del Decreto Distrital 190 de 2004-POT vigente en el momento de dicha radicación. Entre los instrumentos que desarrollan el POT -Decreto 190 de 2004, en materia de espacio público entre otras se encuentran:

1. Las Cartillas de Andenes y Mobiliario Urbano.
2. Los instrumentos de planificación urbanística tales como planes parciales, planes de implantación y planes de regularización y manejo.

III. Antecedentes del trámite:

1	Radicación	1-2021-83364 del 19 de septiembre de 2021
---	-------------------	-------------------------------------------

EVITE ENGAÑOS: Todo trámite ante esta entidad es gratuito, excepto los costos de reproducción de documentos. Verifique su respuesta en la página www.sdp.gov.co link "Estado Trámite". Denuncie en la línea 195 opción 1 cualquier irregularidad.

Cra. 30 N° 25 -90
pisos 5, 8,13 / SuperCade piso 2

Archivo Central de la SDP
Cra 21 N°69B-80 ext. 9014-9018

PBX: 335 8000
www.sdp.gov.co
Código Postal: 1113111



ALCALDÍA MAYOR
DE BOGOTÁ D.C.

2	Modalidad de LIOEP	Licencia de intervención y Ocupación del Espacio Público para la Construcción y rehabilitación de andenes, Modalidad autorizada en el numeral 2.4 del artículo 2.2.6.1.1.13 del Decreto Nacional 1077 de 2015
3	Identificación del Solicitante	<p>El Titular de la solicitud es la sociedad CREDICORP CAPITAL FIDUCIARIA S.A. en calidad de vocera y administradora del FIDEICOMISO DE GARANTÍA LOTE KENNEDY TEATRO IRIS con NIT 900.531.292-7, propietaria del inmueble identificado con el CHIP AAA0043APBR y nomenclatura Calle 42 Sur No. 78 K 30. La Fiduciaria se identifica con el NIT 900.520.484-7 y esta representada legalmente por la señora SILVIA RUTH PALOMINO JEREZ, identificada con la C.C. No. 51.893.549 de Bogotá D.C. La dirección electrónica de notificaciones de la fiduciaria de acuerdo con lo señalado en su certificado de existencia y representación, es notificacionesjuridicas@credicorpcapital.com.</p> <p>La Fiduciaria otorgó poder a la sociedad JJVM S.A.S. para adelantar la solicitud de Licencia de Intervención y Ocupación del Espacio Público. La sociedad apoderada se identifica NIT: 900.485.750-1, y está representada legalmente por el señor JORGE ALFREDO VILLA MURRA, identificado con CC. No. 80.407.534 de Bogotá.</p> <p>La sociedad JJVM S.A.S. tiene como dirección electrónica de notificaciones el correo electrónico jorge.villa@jjvm.com.co de acuerdo con lo señalado en su certificado de existencia y representación, y los correos electrónicos gerardo.baron@jjvm.com.co y liliana.rodriguezpachon@gmail.com según lo informado en los documentos que acompañan la solicitud de LIOEP.</p> <p>El señor JORGE ALFREDO VILLA MURRA en su condición de Representante Legal de la Sociedad JJVM S.A.S., otorgó poder al señor FRANCISCO PAOLO LÓPEZ FORERO identificado con CC. No. 79.987.853 de Bogotá, para adelantar la solicitud de licencia de intervención y ocupación del espacio público a nombre de la fiduciaria. La dirección de notificaciones del apoderado es liliana.rodriguezpachon@gmail.com</p>

EVITE ENGAÑOS: Todo trámite ante esta entidad es gratuito, excepto los costos de reproducción de documentos. Verifique su respuesta en la página www.sdp.gov.co link "Estado Trámite". Denuncie en la línea 195 opción 1 cualquier irregularidad.

Cra. 30 N° 25 -90
pisos 5, 8,13 / SuperCade piso 2

Archivo Central de la SDP
Cra 21 N°69B-80 ext. 9014-9018

PBX: 335 8000
www.sdp.gov.co
Código Postal: 1113111



ALCALDÍA MAYOR
DE BOGOTÁ D.C.

Este documento es una versión impresa del original que fue generado digitalmente.
Es válido legalmente al amparo del artículo 12 del Decreto 2150 de 1995 y del artículo 7° de la Ley 527 de 1999.

4	Espacio Público Objeto de LIOEP	Intervención del andén para la construcción de una rampa de acceso vehicular ubicada frente al predio con nomenclatura urbana Calle 42 Sur No. 78 K 30, identificado con el CHIP AAA0043APBR del Barrio Ciudad Kennedy correspondiente al Proyecto arquitectónico “Edificio KENNEDY COLSANITAS” en la Localidad de Kennedy.
5	Revisión	La Dirección del Taller del Espacio Público adelantó los estudios y análisis técnico – jurídicos pertinentes, de conformidad con lo establecido en el artículo 2.2.6.1.2.2.4 del Decreto Nacional 1077 de 2015, modificado por el artículo 8 del Decreto Nacional 1203 de 2017.
6	Acta de Observaciones	Por medio del oficio SDP No. 2-2021-109433 del 30 de noviembre del 2021 se emitió el ACTA DE OBSERVACIONES Y CORRECCIONES con el fin de actualizar, corregir o aclarar los aspectos urbanísticos, arquitectónicos y jurídicos, así como aportar la documentación adicional que permitiera adoptar las decisiones administrativas pertinentes.
7	Prórroga para contestar acta de Observaciones	El solicitante pidió ampliación de tiempo de 15 días hábiles mediante radicado No. 1-2021-123608 del 23 de noviembre de 2021. La SDP concedió ampliación de los términos solicitados por quince (15) días hábiles mediante radicado No. 2-2022-00989 del 06 de enero de 2022.
8	Respuesta al acta de observaciones	El señor FRANCISCO PAOLO LÓPEZ FORERO , identificado con CC No. 79.987.853, de Bogotá, en su calidad de apoderado para el trámite, mediante radicación No. 1-2022-10645 del 31 de enero de 2022, presentó respuesta al Acta de Observaciones mencionada dentro del término legalmente establecido.

IV. Revisión de la respuesta al Acta de Observaciones

El interesado dio respuesta al acta de observaciones a través del Sistema de Información de Servicios Automáticos de la Secretaría Distrital de Planeación mediante un radicado, el cual contiene:

- **Radicado SDP 1-2022-10645 del 31 de enero de 2022:**

EVITE ENGAÑOS: Todo trámite ante esta entidad es gratuito, excepto los costos de reproducción de documentos. Verifique su respuesta en la página www.sdp.gov.co link "Estado Trámite". Denuncie en la línea 195 opción 1 cualquier irregularidad.

Cra. 30 N° 25 -90
pisos 5, 8,13 / SuperCade piso 2

Archivo Central de la SDP
Cra 21 N°69B-80 ext. 9014-9018

PBX: 335 8000
www.sdp.gov.co
Código Postal: 1113111



ALCALDÍA MAYOR
DE BOGOTÁ D.C.

Archivo en PDF/A y Autocad (dwg) de los planos:

- "Plano EP-001 Localización a escala indicada y Registro fotográfico del espacio público existente
- "Plano EP-002 Propuesta de intervención en espacio público (planta y cortes) a escalas indicadas.

Asimismo, documento descriptivo de las actividades a desarrollar en el espacio público.

Una vez realizada la revisión y estudio de la respuesta a las Observaciones y Ajustes, así como a los estudios, documentos y certificaciones aportados en la respuesta a la misma, la Dirección del Taller del Espacio Público verificó que se atendieron en su totalidad los requerimientos efectuados dentro de la oportunidad legalmente establecida.

V. Concesión de LIOEP

La presente Licencia de Intervención y Ocupación del Espacio Público **AUTORIZA** intervención del andén la construcción de una rampa de acceso vehicular ubicado frente al predio con nomenclatura urbana Calle 42 Sur No. 78 K 30, identificado con el CHIP AAA0043APBR del Barrio Ciudad Kennedy correspondiente al Proyecto arquitectónico "Edificio KENNEDY COLSANITAS" en la Localidad de Kennedy.

Los planos de la propuesta de intervención de espacio público que contienen las especificaciones de diseño y construcción de la presente licencia son los siguientes:

PLANO N°	CONTENIDO
EP-001	Localización a escala indicada y Registro fotográfico del espacio público existente.
EP-002	Propuesta de intervención en espacio público (planta y cortes) a escalas indicadas.

Esta Licencia de Intervención y Ocupación del Espacio Público fue radicada el 19 de septiembre de 2021 por lo cual le aplica la normatividad del Decreto Distrital 190 de 2004-POT vigente en el momento de dicha radicación. La propuesta de intervención del espacio público se ajusta a lo dispuesto en el artículo 264 del Decreto Distrital 190 de 2004 que contiene las normas sobre la red de andenes, y también a lo dispuesto en la Cartilla de Andenes adoptada mediante el Decreto Distrital 308 de 2018. Además, el trámite realizado cumplió con los requisitos establecidos para las Licencias de Intervención y Ocupación del Espacio Público por el Decreto Único Reglamentario 1077 de 2015 y por lo tanto es procedente otorgar la licencia solicitada.

VI. SOBRE LA NOTIFICACIÓN DEL PRESENTE ACTO ADMINISTRATIVO

EVITE ENGAÑOS: Todo trámite ante esta entidad es gratuito, excepto los costos de reproducción de documentos. Verifique su respuesta en la página www.sdp.gov.co link "Estado Trámite". Denuncie en la línea 195 opción 1 cualquier irregularidad.

Cra. 30 N° 25 -90
pisos 5, 8,13 / SuperCade piso 2

Archivo Central de la SDP
Cra 21 N°69B-80 ext. 9014-9018

PBX: 335 8000
www.sdp.gov.co
Código Postal: 1113111



ALCALDÍA MAYOR
DE BOGOTÁ D.C.

Este documento es una versión impresa del original que fue generado digitalmente.
Es válido legalmente al amparo del artículo 12 del Decreto 2150 de 1995 y del artículo 7° de la Ley 527 de 1999.

En la notificación de actos administrativos debe tenerse en cuenta lo dispuesto en el Decreto Legislativo 491 de 2020. El artículo 4 de este acto administrativo dispone:

“Artículo 4. Notificación o comunicación de actos administrativos. Hasta tanto permanezca vigente la Emergencia Sanitaria declarada por el Ministerio de Salud y Protección Social, la notificación o comunicación de los actos administrativos se hará por medios electrónicos. Para el efecto en todo trámite, proceso o procedimiento que se inicie será obligatorio indicar la dirección electrónica para recibir notificaciones, y con la sola radicación se entenderá que se ha dado la autorización.

En relación con las actuaciones administrativas que se encuentren en curso a la expedición del presente Decreto, los administrados deberán indicar a la autoridad competente la dirección electrónica en la cual recibirán notificaciones o comunicaciones. Las autoridades, dentro de los tres (3) días hábiles posteriores a la expedición del presente Decreto, deberán habilitar un buzón de correo electrónico exclusivamente para efectuar las notificaciones o comunicaciones a que se refiere el presente artículo.

El mensaje que se envíe al administrado deberá indicar el acto administrativo que se notifica o comunica, contener copia electrónica del acto administrativo, los recursos que legalmente proceden, las autoridades ante quienes deben interponerse y los plazos para hacerlo. La notificación o comunicación quedará surtida a partir de la fecha y hora en que el administrado acceda al acto administrativo, fecha y hora que deberá certificar la administración.

En el evento en que la notificación o comunicación no pueda hacerse de forma electrónica, se seguirá el procedimiento previsto en los artículos 67 y siguientes de la Ley 1437 de 2011”. (Subrayado fuera de texto)

Por medio de la Resolución 304 del 23 de febrero de 2022, el Ministerio de Salud y Protección Social, prorrogó la emergencia sanitaria por el nuevo coronavirus Covid-19 hasta el 30 de abril de 2022. Por lo tanto, el presente acto administrativo será notificado en los términos y condiciones previstas en el Decreto Nacional 491 de 2020 y lo dispuesto en la Ley 1437 de 2011, Código de Procedimiento Administrativo y de lo Contencioso Administrativo.

Al efecto se tiene que la gestión fue adelantada por la sociedad **CREDICORP CAPITAL FIDUCIARIA S.A.**, como vocera y administradora del **FIDEICOMISO DE GARANTÍA LOTE KENNEDY TEATRO IRIS**, propietaria del inmueble identificado con el CHIP AAA0043APBR y nomenclatura Calle 42 Sur No. 78 K 30. La fiduciaria se identifica con el NIT. 900.520.484.7, representada legalmente por la señora **SILVIA RUTH PALOMINO JEREZ**, identificada con cédula

EVITE ENGAÑOS: Todo trámite ante esta entidad es gratuito, excepto los costos de reproducción de documentos. Verifique su respuesta en la página www.sdp.gov.co link "Estado Trámite". Denuncie en la línea 195 opción 1 cualquier irregularidad.

Cra. 30 N° 25 -90
pisos 5, 8,13 / SuperCade piso 2

Archivo Central de la SDP
Cra 21 N°69B-80 ext. 9014-9018

PBX: 335 8000
www.sdp.gov.co
Código Postal: 1113111



ALCALDÍA MAYOR
DE BOGOTÁ D.C.

de ciudadanía No. 51.893.549 de Bogotá D.C. La dirección electrónica de notificaciones de la fiduciaria, de acuerdo con su certificado de existencia y representación, es notificacionesjuridicas@credicorpcapital.com

La fiduciaria concedió poder para adelantar el trámite a la sociedad **JJVM S.A.S.** identificada con NIT: 900.485.750-1, representada legalmente por el señor **JORGE ALFREDO VILLA MURRA**, identificado con C.C N° 80.407.534 de Bogotá D.C. En el poder se otorga la potestad de representación al representante legal de la sociedad apoderada o a un tercero que esta sociedad designe.

La sociedad apoderada manifestó que actuaba en el trámite como apoderado de la sociedad **CREDICORP CAPITAL FIDUCIARIA S.A.**, quien es vocera y administradora del **FIDEICOMISO DE GARANTÍA LOTE KENNEDY TEATRO IRIS**, propietaria del inmueble identificado con el CHIP AAA0043APBR y nomenclatura Calle 42 Sur No. 78 K 30.

La sociedad apoderada confirió poder para adelantar en nombre de la fiduciaria el trámite de la Licencia al señor **FRANCISCO PAOLO LÓPEZ FORERO** identificado con CC. No. 79.987.853 de Bogotá, a quién le fue atribuida la facultad de adelantar los actos complementarios e inherentes a la obtención del citado permiso. En esta facultad se entiende conferida la potestad de notificarse de la decisión adoptada en la presente actuación administrativa.

La presente resolución deberá ser notificada a la fiduciaria al correo electrónico notificacionesjuridicas@credicorpcapital.com. También a la sociedad JJVM **S.A.S.** al correo electrónico jorge.villa@jjvm.com.co de acuerdo con lo señalado en el certificado de existencia y representación, y a los correos electrónicos gerardo.baron@jjvm.com.co y liliana.rodriguezpachon@gmail.com, según lo informado en los documentos que acompañan la solicitud de LIOEP; así como también al señor **FRANCISCO PAOLO LÓPEZ FORERO**, quien actúa como apoderado para adelantar el trámite, al correo electrónico liliana.rodriguezpachon@gmail.com.

Teniendo en cuenta que la modalidad de notificación es electrónica, se hace la notificación directa a los correos electrónicos del solicitante y apoderado, a efecto de que pueda ejercer oportunamente sus derechos por intermedio de un apoderado, que para el caso de recursos deberá ser un profesional del derecho.

En mérito de lo expuesto,

RESUELVE

EVITE ENGAÑOS: Todo trámite ante esta entidad es gratuito, excepto los costos de reproducción de documentos. Verifique su respuesta en la página www.sdp.gov.co link "Estado Trámite". Denuncie en la línea 195 opción 1 cualquier irregularidad.

Cra. 30 N° 25 -90
pisos 5, 8,13 / SuperCade piso 2

Archivo Central de la SDP
Cra 21 N°69B-80 ext. 9014-9018

PBX: 335 8000
www.sdp.gov.co
Código Postal: 1113111



ALCALDÍA MAYOR
DE BOGOTÁ D.C.

Artículo 1°- CONCEDER Licencia de Intervención y Ocupación del Espacio Público en la modalidad de intervención a la sociedad **CREDICORP CAPITAL FIDUCIARIA S.A.**, identificada con el NIT 900.520.484.7, autorizando intervención del andén para la construcción de una rampa de acceso vehicular ubicado frente al predio con nomenclatura urbana Calle 42 Sur No. 78 K 30, identificado con el CHIP AAA0043APBR del Barrio Ciudad Kennedy correspondiente al Proyecto arquitectónico “Edificio KENNEDY COLSANITAS” en la Localidad de Kennedy.

Por medio de la presenta autorización se aprueban los siguientes planos:

PLANO N°	CONTENIDO
EP-001	Localización a escala indicada y Registro fotográfico del espacio público existente.
EP-002	Propuesta de intervención en espacio público (planta y cortes) a escalas indicadas.

La presente Licencia de Intervención y Ocupación del Espacio Público se otorga con las siguientes condiciones:

1. Se deberá dar estricto cumplimiento a lo señalado en la Cartilla de Andenes (Decreto Distrital 308 de 2018), Cartilla de Mobiliario Urbano (Decreto Distrital 603 de 2007), y a lo estipulado en el parágrafo 1, del artículo 264 del Decreto Distrital 190 de 2004, sobre “*las normas para la red de andenes*”.
2. Los documentos adjuntos al formulario forman parte integral de la presente licencia los cuales se encuentran anexos a la radicación virtual en SIPA con número de proceso 1800748.
3. La presente licencia urbanística no genera derechos de propiedad sobre la zona de cesión a intervenir u ocupar, ni sobre el bien que se pretende construir, así como tampoco para adelantar obras de construcción, derecho que se adquiere a través de la respectiva Licencia de Construcción. Además, solo es válida sobre el espacio público y no autoriza el uso y tratamiento del predio con frente a la intervención.
4. En la franja de mobiliario pueden ser instaladas las señales de tránsito, pero el contenido de dichas señales depende exclusivamente de lo que determine la Secretaría Distrital de Movilidad y la Empresa Transmilenio.
5. Los andenes que se intervengan o deterioren por acción de la ejecución del proyecto deberán ser reconstruidos integralmente, cumpliendo con las especificaciones establecidas en las

EVITE ENGAÑOS: Todo trámite ante esta entidad es gratuito, excepto los costos de reproducción de documentos. Verifique su respuesta en la página www.sdp.gov.co link “Estado Trámite”. Denuncie en la línea 195 opción 1 cualquier irregularidad.

Cra. 30 N° 25 -90
pisos 5, 8,13 / SuperCade piso 2

Archivo Central de la SDP
Cra 21 N°69B-80 ext. 9014-9018

PBX: 335 8000
www.sdp.gov.co
Código Postal: 1113111



ALCALDÍA MAYOR
DE BOGOTÁ D.C.

cartillas normativas del espacio público. Lo anterior, con base en el párrafo 1 del artículo 264 del Decreto Distrital 190 de 2004.

6. La afectación de redes de servicios públicos mediante la intervención a ejecutar será responsabilidad directa del titular de la licencia, el cual asumirá las consecuencias legales correspondientes.
7. El titular de la licencia, en el caso que se requiera, deberá solicitar la respectiva licencia de excavación ante el IDU.
8. La licencia de intervención y ocupación de espacio público no autoriza la tala, poda, ni el traslado de árboles como tampoco el individuo arbóreo a implantar. Las acciones antes mencionadas, dependen exclusivamente de lo que determine la Secretaría Distrital de Ambiente y el Jardín Botánico José Celestino Mutis.
9. Se deberá dar cumplimiento a las obligaciones aplicables al tipo de licencia urbanística que otorga el presente acto administrativo establecidas para los titulares de la licencia en el artículo 2.2.6.1.2.3.6 del Decreto Único Reglamentario 1077 de 2015.

Artículo 2°- VIGENCIA DE LA LICENCIA. De conformidad con lo establecido en el artículo 2.2.6.1.2.4.4 del Decreto Nacional 1077 de 2015, la presente Licencia tendrá una vigencia de veinticuatro (24) meses, contados a partir de la fecha en la que quede en firme el acto administrativo que la otorga para la ejecución total de las obras autorizadas.

Esta podrá prorrogarse por una sola vez, por un plazo adicional de doce (12) meses. La solicitud de prórroga deberá formularse dentro de los quince (15) días calendario, anteriores al vencimiento de la respectiva licencia, siempre que el urbanizador o constructor responsable certifique la iniciación de las obras.

Artículo 3°- NOTIFICAR Y PUBLICACION. Notificar el presente acto administrativo de conformidad con lo normado en el artículo 4 del Decreto Nacional 491 de 2020 y la Ley 1437 de 2011 Código de Procedimiento Administrativo y de lo Contencioso Administrativo a:

1. La Sociedad **CREDICORP CAPITAL FIDUCIARIA S.A.**, identificada con el NIT 900.520.484.7, en calidad de vocera y administradora del **FIDEICOMISO DE GARANTÍA LOTE KENNEDY TEATRO IRIS** con NIT **900.531.292-7**, propietaria del inmueble identificado con el CHIP AAA0043APBR y nomenclatura Calle 42 Sur No. 78 K 30. La fiduciaria está representada legalmente por la señora **SILVIA RUTH PALOMINO JEREZ**, mayor de edad, identificada con cédula de ciudadanía No. 51.893.549 de Bogotá D.C o quien haga sus veces al momento de la notificación, sociedad que será notificada al correo electrónico

EVITE ENGAÑOS: Todo trámite ante esta entidad es gratuito, excepto los costos de reproducción de documentos. Verifique su respuesta en la página www.sdp.gov.co link "Estado Trámite". Denuncie en la línea 195 opción 1 cualquier irregularidad.

Cra. 30 N° 25 -90
pisos 5, 8,13 / SuperCade piso 2

Archivo Central de la SDP
Cra 21 N°69B-80 ext. 9014-9018

PBX: 335 8000
www.sdp.gov.co
Código Postal: 1113111



ALCALDÍA MAYOR
DE BOGOTÁ D.C.

notificacionesjuridicas@credicorpcapital.com, de acuerdo con su certificado de existencia y representación;


2. La sociedad apoderada **JJVM S.A.S.** identificada con NIT: 900.485.750-1, representada legalmente por el señor **JORGE ALFREDO VILLA MURRA**, identificado con CC. No. 80.407.534 de Bogotá o quien haga sus veces al momento de la notificación, sociedad que será notificada al correo electrónico jorge.villa@jjvm.com.co, de acuerdo con lo señalado en el certificado de existencia y representación, y a los correos electrónicos gerardo.baron@jjvm.com.co y liliana.rodriguezpachon@gmail.com, según lo informado en los documentos que acompañan la solicitud de LIOEP;
3. Al apoderado para el trámite señor **FRANCISCO PAOLO LÓPEZ FORERO** identificado con CC No. 79.987.853, de Bogotá, al correo electrónico liliana.rodriguezpachon@gmail.com

La parte resolutive de esta licencia será publicada en el sitio web de la Secretaría Distrital de Planeación dando cumplimiento a lo establecido en el artículo 73 de la Ley 1437 de 2011.

Artículo 4º- RECURSOS: Contra este acto administrativo, proceden los recursos de reposición ante la Subsecretaria de Planeación Territorial y subsidiario de apelación ante la Secretaria Distrital de Planeación, los cuales deberán interponerse por escrito en el acto de notificación personal o dentro de los diez (10) días hábiles siguientes a la notificación personal, electrónica o por aviso que se realice del acto administrativo.

NOTIFÍQUESE, PUBLÍQUESE Y CÚMPLASE, dada en Bogotá D.C., a los 20 días de abril de 2022.

En uso de sus facultades legales, en especial de las que le confiere el artículo 8, literal q, del Decreto Distrital 016 del 10 de enero de 2013.

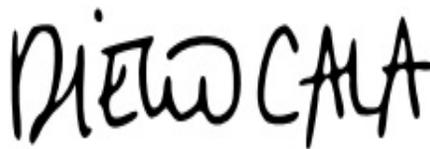

Diego Mauricio Cala Rodriguez
Subsecretaría de Planeación Territorial

Proyectó: José Miguel Pérez Mesa. Profesional Especializado DTEP

Aprobó: Margarita Rosa Caicedo Velásquez - Directora del Taller de Espacio Público

Revisó: Eliana Carolina Bohórquez Pedraos, Contratista - Subsecretaría de Planeación Territorial

Alba Rocío Preciado Wilches, Contratista- Subsecretaría de Planeación Territorial

EVITE ENGAÑOS: Todo trámite ante esta entidad es gratuito, excepto los costos de reproducción de documentos. Verifique su respuesta en la página www.sdp.gov.co link "Estado Trámite". Denuncie en la línea 195 opción 1 cualquier irregularidad.

Cra. 30 N° 25 -90
pisos 5, 8,13 / SuperCade piso 2

Archivo Central de la SDP
Cra 21 N°69B-80 ext. 9014-9018

PBX: 335 8000
www.sdp.gov.co
Código Postal: 1113111



ALCALDÍA MAYOR
DE BOGOTÁ D.C.



SECRETARÍA DE
PLANEACIÓN

SECRETARÍA DISTRITAL DE PLANEACIÓN Folios: 12
Anexos: No
No. Radicación: 3-2022-13059 No. Radicado Inicial: 1-2021-83364
No. Proceso: 1800748 Fecha: 2022-04-20 09:38
Tercero: BLANCA LILIANA RODRIGUEZ PACHON
Dep. Radicadora: Subsecretaria de Gestión Corporativa
Clase Doc: Interno Tipo Doc: Acto administrativo Consec:

Carlos Javier Sánchez González - Contratista DTEP

EVITE ENGAÑOS: Todo trámite ante esta entidad es gratuito, excepto los costos de reproducción de documentos. Verifique su respuesta en la página www.sdp.gov.co link "Estado Trámite". Denuncie en la línea 195 opción 1 cualquier irregularidad.

Cra. 30 N° 25 -90
pisos 5, 8,13 / SuperCade piso 2

Archivo Central de la SDP
Cra 21 N°69B-80 ext. 9014-9018

PBX: 335 8000
www.sdp.gov.co
Código Postal: 1113111



ALCALDÍA MAYOR
DE BOGOTÁ D.C.

*Este documento es una versión impresa del original que fue generado digitalmente.
Es válido legalmente al amparo del artículo 12 del Decreto 2150 de 1995 y del artículo 7° de la Ley 527 de 1999.*



ALCALDÍA MAYOR
DE BOGOTÁ D.C.

SECRETARÍA DE PLANEACIÓN

**M-FO-079 LICENCIA DE INTERVENCIÓN Y OCUPACIÓN DEL
ESPACIO PÚBLICO**
Versión 8 Acta de mejoramiento 174 de 028 de octubre de 202221 Proceso M-CA-
001
DIRECCIÓN DEL TALLER DEL ESPACIO PÚBLICO

PARA USO EXCLUSIVO DE LA SECRETARIA
DISTRITAL DE PLANEACIÓN

No.	010
Fecha	03/05/2022

OTORGAR	X
NEGAR	

A: CENTRO POLICLÍNICO DEL OLAYA – CPOSA	NIT: 800.149.453-6
Representada Legalmente por: ZAYDA IBET RODRIGUEZ RENGIFO	C.C. No. 52.557.279

OBRA	Adecuación y rehabilitación de los andenes ubicados dentro del polígono de intervención del Plan de Regularización y Manejo del Centro Policlínico del Olaya de los predios distinguidos con nomenclatura KR 20 22 – 28 SUR, KR 20 22 22 SUR, CL 22 SUR 19 C – 47, CL 22 SUR 20 – 07, KR 20 22 – 29 SUR, CL 24 SUR 20 – 44, KR 21 23 – 38 SUR, CL 24 SUR 20 – 52, KR 21 23 – 26 SUR, KR 21 23 – 22 SUR de la Localidad de Rafael Uribe Uribe en la Ciudad de Bogotá D.C.
DESTINACIÓN	ANDÉN

EVITE ENGAÑOS: Todo trámite ante esta entidad es gratuito, excepto los costos de reproducción de documentos. Verifique su respuesta en la página www.sdp.gov.co link "Estado Trámite". Denuncie en la línea 195 opción 1 cualquier irregularidad.

Cra. 30 N° 25 -90
pisos 5, 8,13 / SuperCade piso 2

Archivo Central de la SDP
Cra 21 N°69B-80 ext. 9014-9018

PBX: 335 8000
www.sdp.gov.co
Código Postal: 1113111



ALCALDÍA MAYOR
DE BOGOTÁ D.C.

Este documento es una versión impresa del original que fue generado digitalmente.
Es válido legalmente al amparo del artículo 12 del Decreto 2150 de 1995 y del artículo 7° de la Ley 527 de 1999.

URB/BARRIO/DLLO	OLAYA HERRERA
PLANO URBANÍSTICO	200/4-3
ÁREA A OCUPAR Y/O INTERVENIR (m ²)	293.54 m2 de andén

De acuerdo con las especificaciones de diseño y construcción contenidas en los planos:

PLANO N°	CONTENIDO
1 DE 5	LOCALIZACIÓN. ESCALA - 1:250
2 DE 5	LEVANTAMIENTO. ESCALA - 1:250
3 DE 5	PROPUESTA GENERAL. ESCALA – 1:250
4 DE 5	TRAMOS DE ANDEN A INTERVENIR CORTE TRANSVERSAL. ESCALA – INDICADAS
5 DE 5	DETALLES ELEMENTOS PREFABRICADOS. ESCALA - INDICADAS

ADEMÁS DE LOS PLANOS CITADOS, FORMAN PARTE DE ESTA LICENCIA:

No. y fecha de radicación (es) de la SDP- Secretaría Distrital de Planeación de 1-2021-75830 del 30 de agosto de 2021, 3-2021-23977 del 01 de octubre de 2021, 3-2021-25507 del 15 de octubre de 2021, 2-2021-104117 del 17 de noviembre de 2017, 1-2021-125873 del 31 de diciembre de 2021, 2-2021-121300 del 31 de diciembre de 2021, 1-2022-08928 del 26 de enero de 2022, y se vincula el expediente con radicado 1-2020-54235 del 12 de noviembre de 2020.

CERTIFICACIONES

DOCUMENTO	REQUIERE		NÚMERO	FECHA
Acta de Concepto Técnico IDRDR - Instituto Distrital de Recreación y Deporte (Parques)	SI	NO X		
Concepto SDP - Secretaría Distrital de Planeación (Reservas viales)	SI	NO X	3-2021-25507	15-10-2021
Conceptos SDP - Secretaría Distrital de Planeación (Consulta jurídica)	SI	NO X		
Otro:	SI	NO X		

EVITE ENGAÑOS: Todo trámite ante esta entidad es gratuito, excepto los costos de reproducción de documentos. Verifique su respuesta en la página www.sdp.gov.co link "Estado Trámite". Denuncie en la línea 195 opción 1 cualquier irregularidad.

Cra. 30 N° 25 -90
 pisos 5, 8,13 / SuperCade piso 2

Archivo Central de la SDP
 Cra 21 N°69B-80 ext. 9014-9018

PBX: 335 8000
www.sdp.gov.co
 Código Postal: 1113111



ALCALDÍA MAYOR DE BOGOTÁ D.C.

CERTIFICACIONES EMPRESAS DE SERVICIOS PÚBLICOS DOMICILIARIOS Y OTRAS ENTIDADES

DOCUMENTO	REQUIERE		NÚMERO	FECHA
Concepto Gas Natural Decreto 1077 del 2015. ARTICULO 2.3.1.3.2.2.7. Utilización de las redes. (Decreto 302 de 2000, art. 10).	SI	NO X		
Concepto CODENSA Decreto 1077 del 2015. ARTICULO 2.3.1.3.2.2.7. Utilización de las redes. (Decreto 302 de 2000, art. 10).	SI	NO X		
Concepto EAAB - Empresa de Acueducto y Alcantarillado de Bogotá Decreto 1077 del 2015. ARTICULO 2.3.1.3.2.2.7. Utilización de las redes. (Decreto 302 de 2000, art. 10).	SI	NO X		
Concepto ETB - Empresa de Telecomunicaciones de Bogotá. Decreto 1077 del 2015. ARTICULO 2.3.1.3.2.2.7. Utilización de las redes. (Decreto 302 de 2000, art. 10).	SI	NO X		

Observaciones del arquitecto(a) Dirección Del Taller Del Espacio Público al proyecto:

I. Competencia para el trámite y decisión de las licencias de Intervención y Ocupación del Espacio Público.

La determinación de las funciones de las distintas dependencias de la Secretaría Distrital de Planeación fue establecida en el Decreto Distrital 016 de 2013 "Por el cual se adopta la estructura interna de la Secretaría Distrital de Planeación y se dictan otras disposiciones".

El literal l) del artículo 13 del mencionado decreto le asigna a la Dirección del Taller del Espacio Público la función de realizar los estudios y trámites administrativos para la expedición de licencias de intervención y ocupación del espacio público y el literal q) del artículo 8 del referido acto administrativo, le asigna a la Subsecretaría de Planeación Territorial, la competencia para la expedición de dichas licencias.

EVITE ENGAÑOS: Todo trámite ante esta entidad es gratuito, excepto los costos de reproducción de documentos. Verifique su respuesta en la página www.sdp.gov.co link "Estado Trámite". Denuncie en la línea 195 opción 1 cualquier irregularidad.

Cra. 30 N° 25 -90
 pisos 5, 8,13 / SuperCade piso 2

Archivo Central de la SDP
 Cra 21 N°69B-80 ext. 9014-9018

PBX: 335 8000
www.sdp.gov.co
 Código Postal: 1113111



ALCALDÍA MAYOR DE BOGOTÁ D.C.

II. Normatividad aplicable al trámite y decisión de licencias de intervención y ocupación de espacio público en Bogotá Distrito Capital.

Al trámite de licencias de intervención y ocupación del espacio público le aplican normas de carácter procedimental y sustancial. Las normas procedimentales son las contenidas en el Título 6 de la primera parte del Decreto Nacional 1077 de 2015 “*Por medio del cual se expide el Decreto Único Reglamentario del Sector Vivienda, Ciudad y Territorio.*”. Así mismo, en materia procedimental son aplicables los contenidos de la Resolución 462 de 2017, expedida por el Ministerio de Vivienda Ciudad y Territorio, por medio de la cual se determinan los requisitos para el trámite de licencias urbanísticas.

En materia sustancial del trámite de licencias de intervención y ocupación del espacio público se tiene en cuenta las normas del Plan de Ordenamiento de Territorial (POT) de Bogotá D.C. y los instrumentos que lo desarrollan. El POT está contenido en el Decreto Distrital 190 de 2004. Entre los instrumentos que desarrollan el POT en materia de espacio público entre otras se encuentran:

1. Las Cartillas de Andenes y Mobiliario Urbano.
2. Los instrumentos de planificación urbanística tales como planes parciales, planes de implantación y planes de regularización y manejo.

III. Antecedentes del trámite:

1	Radicación	1-2021- 75830, 1-2021-125873, 1-2022-08928
2	Modalidad de LIOEP	Licencia de intervención del espacio público para la “ <i>construcción y rehabilitación de andenes, parques, plazas, alamedas, separadores, ciclorrutas, orejas de puentes vehiculares, vías peatonales, escaleras y rampas</i> ”. Modalidad autorizada en el numeral 2.4 del artículo 2.2.6.1.1.13 del Decreto Nacional 1077 de 2015.
3	Identificación del Solicitante	El Titular de la solicitud es la sociedad CENTRO POLICLÍNICO DEL OLAYA – CPOSA , identificada con NIT 800.149.453-6, representada legalmente por la señora ZAYDA IBET RODRIGUEZ RENGIFO identificada con Cedula de Ciudadanía No. 52.557.279 expedida en Bogotá D.C, en su calidad de Gerente General. Quien otorgó poder al señor GERSON FELIPE PORTILLA COBOS , identificado con CC.

EVITE ENGAÑOS: Todo trámite ante esta entidad es gratuito, excepto los costos de reproducción de documentos. Verifique su respuesta en la página www.sdp.gov.co link "Estado Trámite". Denuncie en la línea 195 opción 1 cualquier irregularidad.

Cra. 30 N° 25 -90
pisos 5, 8,13 / SuperCade piso 2

Archivo Central de la SDP
Cra 21 N°69B-80 ext. 9014-9018

PBX: 335 8000
www.sdp.gov.co
Código Postal: 1113111



ALCALDÍA MAYOR
DE BOGOTÁ D.C.

		<p>No. 80.921.097 de Bogotá D.C, para adelantar la solicitud de licencia de intervención y ocupación del espacio público a nombre de la sociedad CENTRO POLICLÍNICO DEL OLAYA – CPOSA. La dirección de notificaciones del autorizado es arqu_felipep@cpo.com.co, tal como quedó incorporado en el Formulario Único Nacional.</p> <p>La sociedad CENTRO POLICLÍNICO DEL OLAYA – CPOSA, tiene como dirección electrónica de notificaciones el correo electrónico notificacionesjudicialescpo@cpo.com.co, de acuerdo con lo señalado en el certificado de existencia y representación legal.</p>
4	Espacio Público Objeto de LIOEP	<p>La intervención del espacio público corresponde a la construcción y adecuación de los tramos de andén de los predios identificados con nomenclatura: KR 20 22 – 28 SUR, KR 20 22 – 22 SUR, CL 22 SUR 19 C – 47, CL 22 SUR 20 – 07, KR 20 22 – 29 SUR, CL 24 SUR 20 – 44, KR 21 23 – 38 SUR, CL 24 SUR 20 – 52, KR 21 23 – 26 SUR, KR 21 23 – 22 SUR “Adecuación y rehabilitación de los andenes ubicados dentro del polígono de intervención del Plan de Regularización y Manejo del Centro Policlínico del Olaya, en la Localidad de Rafael Uribe Uribe, de la ciudad de Bogotá D.C.”, la intervención obedece a las obligaciones consignadas en el Plan de Regularización y Manejo aprobado para el Centro Policlínico del Olaya mediante Resolución No. 0388 del 03 de febrero de 2010, modificado por la Resolución No. 1793 del 29 de diciembre de 2011 y Resolución No. 1778 del 07 de diciembre de 2016, por la cual se modifican parcialmente las Resoluciones Nos. 0388 del 03 de febrero de 2010 y 1793 del 29 de diciembre de 2011.</p>
5	Revisión	<p>La Dirección del Taller del Espacio Público adelantó los estudios y análisis técnico – jurídicos pertinentes, de conformidad con lo establecido en el artículo 2.2.6.1.2.2.4 del Decreto Nacional 1077 de 2015, modificado por el artículo 8 del Decreto Nacional 1203 de 2017.</p>
6		<p>Con radicado de salida SDP No. 2-2021-104117 del 17 de noviembre de 2021, la DTEP emitió ACTA DE OBSERVACIONES Y CORRECCIONES con el fin de</p>

EVITE ENGAÑOS: Todo trámite ante esta entidad es gratuito, excepto los costos de reproducción de documentos. Verifique su respuesta en la página www.sdp.gov.co link "Estado Trámite". Denuncie en la línea 195 opción 1 cualquier irregularidad.

Cra. 30 N° 25 -90
pisos 5, 8,13 / SuperCade piso 2

Archivo Central de la SDP
Cra 21 N°69B-80 ext. 9014-9018

PBX: 335 8000
www.sdp.gov.co
Código Postal: 1113111



ALCALDÍA MAYOR
DE BOGOTÁ D.C.

	Acta de Observaciones	actualizar, corregir o aclarar los aspectos urbanísticos, arquitectónicos y jurídicos, así como aportar la documentación adicional que permitiera adoptar las decisiones administrativas pertinentes.
7	Prórroga del término para decidir	Mediante Radicado No. 2-2021-121300 del 31 de diciembre de 2021, la DTEP informó que <i>“los treinta (30) días hábiles señalados para dar cumplimiento a la misma, (los cuales se cuentan a partir del día siguiente hábil a la fecha del recibo de la comunicación), se vencen el próximo 3 de enero de 2022, por ende, <u>la solicitud de prórroga solicitada (de 15 días hábiles), para atender dicho requerimiento vence el próximo 25 de enero de 2022.</u>”</i> (Subrayado fuera de texto).
8	Respuesta al acta de observaciones	A través del radicado SDP No 1-2022-08928 del 25 de enero del 2022, el señor GERSON FELIPE PORTILLA COBOS , en su calidad de apoderado dentro del trámite, identificado con cédula de ciudadanía 80.921.097 expedida en Bogotá D.C., presentó respuesta a las observaciones dentro del término legalmente establecido.

IV. Revisión de la respuesta al Acta de Observaciones

Una vez realizada la revisión y estudio de la respuesta a las Observaciones y Ajustes, así como a los estudios, documentos y certificaciones aportados en la respuesta a la misma, la Dirección del Taller del Espacio Público verificó que se atendieron en su totalidad los requerimientos efectuados dentro de la oportunidad legalmente establecida.

V. Concesión de LIOEP

El presente acto administrativo **AUTORIZA** la Licencia de Intervención y Ocupación para la *“Adecuación y rehabilitación de los andenes ubicados dentro del polígono de intervención del Plan de Regularización y Manejo del Centro Policlínico del Olaya, de los predios identificados con nomenclatura: KR 20 22 – 28 SUR, KR 20 22 – 22 SUR, CL 22 SUR 19 C – 47, CL 22 SUR 20 – 07, KR 20 22 – 29 SUR, CL 24 SUR 20 – 44, KR 21 23 – 38 SUR, CL 24 SUR 20 – 52, KR 21 23 – 26 SUR, KR 21 23 – 22 SUR en la Localidad de Rafael Uribe Uribe, de la ciudad de Bogotá D.C.”*

EVITE ENGAÑOS: Todo trámite ante esta entidad es gratuito, excepto los costos de reproducción de documentos. Verifique su respuesta en la página www.sdp.gov.co link "Estado Trámite". Denuncie en la línea 195 opción 1 cualquier irregularidad.

Cra. 30 N° 25 -90
pisos 5, 8,13 / SuperCade piso 2

Archivo Central de la SDP
Cra 21 N°69B-80 ext. 9014-9018

PBX: 335 8000
www.sdp.gov.co
Código Postal: 1113111



ALCALDÍA MAYOR
DE BOGOTÁ D.C.

Los planos de la propuesta de intervención de espacio público que contienen las especificaciones de diseño y construcción de la presente licencia son los siguientes:

PLANO N°	CONTENIDO
1 DE 5	LOCALIZACIÓN. ESCALA - 1:250
2 DE 5	LEVANTAMIENTO. ESCALA - 1:250
3 DE 5	PROPUESTA GENERAL. ESCALA – 1:250
4 DE 5	TRAMOS DE ANDEN A INTERVENIR CORTE TRANSVERSAL. ESCALA – INDICADAS
5 DE 5	DETALLES ELEMENTOS PREFABRICADOS. ESCALA - INDICADAS

La propuesta de intervención y ocupación del espacio público se ajusta a lo dispuesto en el artículo 264 del Decreto Distrital 190 de 2004 que contiene las normas sobre la red de andenes, y también a lo dispuesto en la Cartilla de Andenes adoptada mediante el Decreto Distrital 308 de 2018. Además, el trámite realizado cumplió con los requisitos establecidos para las licencias de intervención y ocupación de espacio público por el Decreto Único Reglamentario 1077 de 2015 y por lo tanto es procedente otorgar la licencia solicitada.

VI. SOBRE LA NOTIFICACIÓN DEL PRESENTE ACTO ADMINISTRATIVO

En la notificación de actos administrativos debe tenerse en cuenta lo dispuesto en el Decreto Legislativo 491 de 2020. El artículo 4 de este acto administrativo dispone:

“Artículo 4. Notificación o comunicación de actos administrativos. Hasta tanto permanezca vigente la Emergencia Sanitaria declarada por el Ministerio de Salud y Protección Social, la notificación o comunicación de los actos administrativos se hará por medios electrónicos. Para el efecto en todo trámite, proceso o procedimiento que se inicie será obligatorio indicar la dirección electrónica para recibir notificaciones, y con la sola radicación se entenderá que se ha dado la autorización.

En relación con las actuaciones administrativas que se encuentren en curso a la expedición del presente Decreto, los administrados deberán indicar a la autoridad competente la dirección electrónica en la cual recibirán notificaciones o comunicaciones. Las autoridades, dentro de los tres (3) días hábiles posteriores a la expedición del presente Decreto, deberán habilitar

EVITE ENGAÑOS: Todo trámite ante esta entidad es gratuito, excepto los costos de reproducción de documentos. Verifique su respuesta en la página www.sdp.gov.co link "Estado Trámite". Denuncie en la línea 195 opción 1 cualquier irregularidad.

Cra. 30 N° 25 -90
pisos 5, 8,13 / SuperCade piso 2

Archivo Central de la SDP
Cra 21 N°69B-80 ext. 9014-9018

PBX: 335 8000
www.sdp.gov.co
Código Postal: 1113111



ALCALDÍA MAYOR
DE BOGOTÁ D.C.

un buzón de correo electrónico exclusivamente para efectuar las notificaciones o comunicaciones a que se refiere el presente artículo.

El mensaje que se envíe al administrado deberá indicar el acto administrativo que se notifica o comunica, contener copia electrónica del acto administrativo, los recursos que legalmente proceden, las autoridades ante quienes deben interponerse y los plazos para hacerlo. La notificación o comunicación quedará surtida a partir de la fecha y hora en que el administrado acceda al acto administrativo, fecha y hora que deberá certificar la administración.

En el evento en que la notificación o comunicación no pueda hacerse de forma electrónica, se seguirá el procedimiento previsto en los artículos 67 y siguientes de la Ley 1437 de 2011. (Subrayado fuera de texto)

Por medio de la Resolución No. 304 del 23 de febrero del 2022, el Ministerio de Salud y Protección Social, prorrogó la emergencia sanitaria por el nuevo coronavirus Covid-19 hasta el 30 de abril de 2022. Por lo tanto, el presente acto administrativo será notificado en los términos y condiciones previstas en el Decreto Nacional 491 de 2020 y lo dispuesto en la Ley 1437 de 2011, Código de Procedimiento Administrativo y de lo Contencioso Administrativo.

Al efecto se tiene que la gestión fue adelantada por la sociedad **CENTRO POLICLÍNICO DEL OLAYA – CPOSA**, identificada con NIT 800.149.453-6, representada legalmente por la señora **ZAYDA IBET RODRIGUEZ RENGIFO** identificada con Cedula de Ciudadanía No. 52.557.279, en su calidad de Gerente.

La sociedad **CENTRO POLICLÍNICO DEL OLAYA – CPOSA** tiene como dirección electrónica de notificaciones el correo electrónico notificacionesjudicialescpo@cpo.com.co; de acuerdo con lo señalado en el Certificado de Existencia y Representación Legal. Esta sociedad confirió poder para adelantar el trámite de la Licencia al señor **GERSON FELIPE PORTILLA COBOS**, en su calidad de autorizado dentro del trámite, identificado con cédula de ciudadanía 80.921.097 expedida en Bogotá D.C, a quién le fue atribuida la facultad de notificarse de la decisión adoptada en la presente actuación administrativa.

De acuerdo con lo anterior, la presente resolución deberá ser notificada a la sociedad **CENTRO POLICLÍNICO DEL OLAYA – CPOSA**, identificada con NIT 900.354.034-4,

EVITE ENGAÑOS: Todo trámite ante esta entidad es gratuito, excepto los costos de reproducción de documentos. Verifique su respuesta en la página www.sdp.gov.co link "Estado Trámite". Denuncie en la línea 195 opción 1 cualquier irregularidad.

Cra. 30 N° 25 -90
pisos 5, 8,13 / SuperCade piso 2

Archivo Central de la SDP
Cra 21 N°69B-80 ext. 9014-9018

PBX: 335 8000
www.sdp.gov.co
Código Postal: 1113111



ALCALDÍA MAYOR
DE BOGOTÁ D.C.

al correo electrónico notificacionesjudicialescpo@cpo.com.co, que aparece en su correspondiente certificado de existencia y representación legal, así como también a al señor **GERSON FELIPE PORTILLA COBOS**, quien actúa como autorizado para adelantar el trámite, al correo electrónico arqu_felipep@cpo.com.co, tal como figura en el Formulario Único Nacional radicado con la solicitud.

Teniendo en cuenta que la modalidad de notificación es electrónica, se hace la notificación directa al correo electrónico de la firma solicitante y al apoderado, a efecto de que pueda ejercer oportunamente sus derechos por intermedio de apoderado, que para el caso de recursos deberá ser un profesional del derecho.

En mérito de lo expuesto,

RESUELVE

Artículo 1°- OTORGAR la Licencia de Intervención y Ocupación del Espacio Público en la modalidad de “*construcción y rehabilitación de andenes, parques, plazas, alamedas, separadores, ciclorrutas, orejas de puentes vehiculares, vías peatonales, escaleras y rampas*” a la sociedad **CENTRO POLICLÍNICO DEL OLAYA – CPOSA** identificada con NIT 800.149.453-6, representada legalmente por la señora **ZAYDA IBET RODRIGUEZ RENGIFO** identificada con Cedula de Ciudadanía No. 52.557.279, en su calidad de Gerente; autorizando la “*adecuación y rehabilitación de los andenes ubicados dentro del polígono de intervención del Plan de Regularización y Manejo del Centro Policlínico del Olaya, de los predios identificados con nomenclatura: KR 20 22 – 28 SUR, KR 20 22 – 22 SUR, CL 22 SUR 19 C – 47, CL 22 SUR 20 – 07, KR 20 22 – 29 SUR, CL 24 SUR 20 – 44, KR 21 23 – 38 SUR, CL 24 SUR 20 – 52, KR 21 23 – 26 SUR, KR 21 23 – 22 SUR en la Localidad de Rafael Uribe Uribe, de la ciudad de Bogotá D.C.*”.

Por medio de la presente autorización se aprueban los siguientes planos que hacen parte de la presente resolución:

PLANO N°	CONTENIDO
1 DE 5	LOCALIZACIÓN. ESCALA - 1:250
2 DE 5	LEVANTAMIENTO. ESCALA - 1:250
3 DE 5	PROPUESTA GENERAL. ESCALA – 1:250
4 DE 5	TRAMOS DE ANDEN A INTERVENIR CORTE TRANSVERSAL. ESCALA – INDICADAS

EVITE ENGAÑOS: Todo trámite ante esta entidad es gratuito, excepto los costos de reproducción de documentos. Verifique su respuesta en la página www.sdp.gov.co link "Estado Trámite". Denuncie en la línea 195 opción 1 cualquier irregularidad.

Cra. 30 N° 25 -90
pisos 5, 8,13 / SuperCade piso 2

Archivo Central de la SDP
Cra 21 N°69B-80 ext. 9014-9018

PBX: 335 8000
www.sdp.gov.co
Código Postal: 1113111



ALCALDÍA MAYOR
DE BOGOTÁ D.C.

5 DE 5**DETALLES ELEMENTOS PREFABRICADOS. ESCALA - INDICADAS**

La presente Licencia de Intervención del Espacio Público se otorga con las siguientes condiciones:

1. Se deberá dar estricto cumplimiento a lo señalado en la Cartilla de Andenes (Decreto Distrital 308 de 2018), Cartilla de Mobiliario Urbano (Decreto Distrital 603 de 2007), y a lo estipulado en el parágrafo 1, del artículo 264 del Decreto Distrital 190 de 2004, sobre “*las normas para la red de andenes*”.
2. Los documentos adjuntos al formulario forman parte integral de la presente licencia los cuales se encuentran anexos a la radicación virtual en SIPA con número de proceso 1788570.
3. La presente licencia urbanística no genera derechos de propiedad sobre la zona de cesión a intervenir u ocupar, ni sobre el bien que se pretende construir, así como tampoco para adelantar obras de construcción, derecho que se adquiere a través de la respectiva Licencia de Construcción. Además, solo es válida sobre el espacio público y no autoriza el uso y tratamiento del predio con frente a la intervención.
4. En la franja de mobiliario pueden ser instaladas las señales de tránsito, pero el contenido de dichas señales depende exclusivamente de lo que determine la Secretaría Distrital de Movilidad y la Empresa Transmilenio.
5. Los andenes que se intervengan o deterioren por acción de la ejecución del proyecto deberán ser reconstruidos integralmente, cumpliendo con las especificaciones establecidas en las cartillas normativas del espacio público. Lo anterior, con base en el parágrafo 1 del artículo 264 del Decreto Distrital 190 de 2004.
6. La afectación de redes de servicios públicos mediante la intervención a ejecutar será responsabilidad directa del titular de la licencia, el cual asumirá las consecuencias legales correspondientes.
7. El titular de la licencia, en el caso que se requiera, deberá solicitar la respectiva licencia de excavación ante el IDU.

EVITE ENGAÑOS: Todo trámite ante esta entidad es gratuito, excepto los costos de reproducción de documentos. Verifique su respuesta en la página www.sdp.gov.co link "Estado Trámite". Denuncie en la línea 195 opción 1 cualquier irregularidad.

Cra. 30 N° 25 -90
pisos 5, 8,13 / SuperCade piso 2

Archivo Central de la SDP
Cra 21 N°69B-80 ext. 9014-9018

PBX: 335 8000
www.sdp.gov.co
Código Postal: 1113111



ALCALDÍA MAYOR DE BOGOTÁ D.C.

*Este documento es una versión impresa del original que fue generado digitalmente.
Es válido legalmente al amparo del artículo 12 del Decreto 2150 de 1995 y del artículo 7° de la Ley 527 de 1999.*

8. La licencia de intervención y ocupación de espacio público no autoriza la tala, poda, ni el traslado de árboles como tampoco el individuo arbóreo a implantar. Las acciones antes mencionadas, dependen exclusivamente de lo que determine la Secretaría Distrital de Ambiente y el Jardín Botánico José Celestino Mutis.
9. Se deberá dar cumplimiento a las obligaciones aplicables al tipo de licencia urbanística que otorga el presente acto administrativo establecidas para los titulares de la licencia en el artículo 2.2.6.1.2.3.6 del Decreto Único Reglamentario 1077 de 2015.

Artículo 2º- VIGENCIA DE LA LICENCIA. De conformidad con lo establecido en el artículo 2.2.6.1.2.4.4 del Decreto Nacional 1077 de 2015, la presente Licencia tendrá una vigencia de veinticuatro (24) meses, contados a partir de la fecha en la que quede en firme el acto administrativo que la otorga para la ejecución total de las obras autorizadas.

Esta podrá prorrogarse por una sola vez, por un plazo adicional de doce (12) meses. La solicitud de prórroga deberá formularse dentro de los quince (15) días calendario, anteriores al vencimiento de la respectiva licencia, siempre que el urbanizador o constructor responsable certifique la iniciación de las obras.

Artículo 3º- NOTIFICACIONES Y PUBLICACIÓN. Notificar el presente acto administrativo de conformidad con lo normado en el artículo 4 del Decreto Nacional 491 de 2020 y la Ley 1437 de 2011 Código de Procedimiento Administrativo y de lo Contencioso Administrativo a la sociedad **CENTRO POLICLÍNICO DEL OLAYA – CPOSA**, identificada con NIT 800.149.453-6 por conducto de su representante legal la señora **ZAYDA IBET RODRIGUEZ RENGIFO** identificado con Cedula de Ciudadanía No. 52.557.279, en su calidad de Gerente.

La sociedad **CENTRO POLICLÍNICO DEL OLAYA – CPOSA** tiene como dirección electrónica de notificaciones el correo electrónico notificacionesjudicialescpo@cpo.com.co; de acuerdo con lo señalado en el Certificado de Existencia y Representación Legal.

Igualmente, el señor **GERSON FELIPE PORTILLA COBOS**, identificado con la C.C. No. 80.921.097 de Bogotá quien actuó en el trámite en su calidad de autorizado dentro del trámite. Con dirección electrónica arqu_felipep@cpo.com.co, que aparece en el

EVITE ENGAÑOS: Todo trámite ante esta entidad es gratuito, excepto los costos de reproducción de documentos. Verifique su respuesta en la página www.sdp.gov.co link "Estado Trámite". Denuncie en la línea 195 opción 1 cualquier irregularidad.

Cra. 30 N° 25 -90
pisos 5, 8,13 / SuperCade piso 2

Archivo Central de la SDP
Cra 21 N°69B-80 ext. 9014-9018

PBX: 335 8000
www.sdp.gov.co
Código Postal: 1113111



ALCALDÍA MAYOR
DE BOGOTÁ D.C.

Formulario Único Nacional radicado como parte de la solicitud de Licencia de Intervención y Ocupación de Espacio Público.

La parte resolutive de esta licencia será publicada en el sitio web de la Secretaría Distrital de Planeación dando cumplimiento a lo establecido en el artículo 73 de la Ley 1437 de 2011.

Artículo 4º- RECURSOS: Contra este acto administrativo, proceden los recursos de reposición ante el (la) Subsecretario (a) de Planeación Territorial y subsidiario de apelación ante el (la) Secretario (a) Distrital de Planeación, los cuales deberán interponerse por escrito en el acto de notificación personal o dentro de los diez (10) días hábiles siguientes a la notificación, personal, electrónica o por aviso.

NOTIFÍQUESE, PUBLÍQUESE Y CÚMPLASE, dada en Bogotá D.C., a los 03 días del mes de mayo de 2022.

En uso de sus facultades legales, en especial de las que le confiere el artículo 8, literal q, del Decreto Distrital 016 del 10 de enero de 2013.



Claudia Andrea Ramirez Montilla
Subsecretaría de Planeación Territorial

Aprobó: Arq. Astrid Zulema Garzón Rojas –Directora del Taller del Espacio Público. (E)
Revisó: Abg. Carlos Javier Sánchez González Abogado. –DTEP.
Abg. Giovanni Perdomo Sanabria, Contratista –Subsecretaría de Planeación Territorial.
Arq. Eliana Carolina Bohórquez Pedraos, Contratista -Subsecretaría de Planeación Territorial.

Elaboró: Arq. Miguel Fernando Páez Chalparizán., Arquitecto – DTEP.

Anexos: Planos

1. 1 DE 5 LOCALIZACIÓN. ESCALA - 1:250
2. 2 DE 5 LEVANTAMIENTO. ESCALA - 1:250
3. 3 DE 5 PROPUESTA GENERAL. ESCALA – 1:250
4. 4 DE 5 TRAMOS DE ANDEN A INTERVENIR CORTE TRANSVERSAL. ESCALA – INDICADAS
5. 5 DE 5 DETALLES ELEMENTOS PREFABRICADOS. ESCALA - INDICADAS

EVITE ENGAÑOS: Todo trámite ante esta entidad es gratuito, excepto los costos de reproducción de documentos. Verifique su respuesta en la página www.sdp.gov.co link "Estado Trámite". Denuncie en la línea 195 opción 1 cualquier irregularidad.

Cra. 30 N° 25 -90
pisos 5, 8,13 / SuperCade piso 2

Archivo Central de la SDP
Cra 21 N°69B-80 ext. 9014-9018

PBX: 335 8000
www.sdp.gov.co
Código Postal: 1113111



**ALCALDÍA MAYOR
DE BOGOTÁ D.C.**



SECRETARÍA DE
PLANEACIÓN

SECRETARÍA DISTRITAL DE PLANEACIÓN Folios: 13 Anexos: No

No. Radicación: 3-2022-14176 No. Radicado Inicial: XXXXXXXXXX

No. Proceso: 1941567 Fecha: 2022-05-03 08:47

Tercero: SECRETARIA DISTRITAL DE PLANEACION - SDP

Dep. Radicadora: Subsecretaria de Gestión Corporativa

Clase Doc: Interno Tipo Doc: Resolución Externa Consec:

EVITE ENGAÑOS: Todo trámite ante esta entidad es gratuito, excepto los costos de reproducción de documentos. Verifique su respuesta en la página www.sdp.gov.co link "Estado Trámite". Denuncie en la línea 195 opción 1 cualquier irregularidad.

Cra. 30 N° 25 -90
pisos 5, 8,13 / SuperCade piso 2

Archivo Central de la SDP
Cra 21 N°69B-80 ext. 9014-9018

PBX: 335 8000
www.sdp.gov.co
Código Postal: 1113111



ALCALDÍA MAYOR
DE BOGOTÁ D.C.

*Este documento es una versión impresa del original que fue generado digitalmente.
Es válido legalmente al amparo del artículo 12 del Decreto 2150 de 1995 y del artículo 7° de la Ley 527 de 1999.*

CUADRO DE ÁREAS	
ÁREA DEL LOTE P.R.M. CPO	8460.82 m ²
ÁREA DURA A INTERVENIR ANDENES	293.54 m ²

CARRERA 21

CARRERA 21

AVENIDA 1° DE MAYO

CALLE 24 SUR

CALLE 24 SUR



CARRERA 20

CARRERA 20

CARRERA 20

CARRERA 19

CARRERA 19

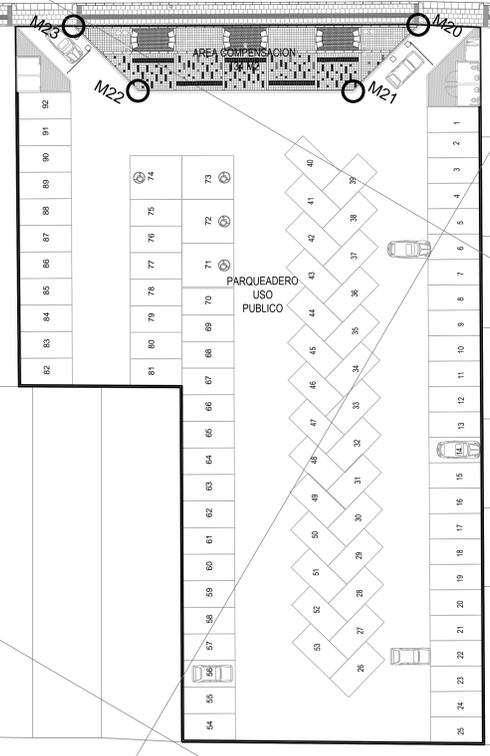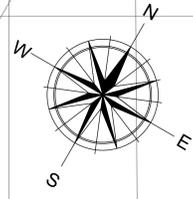

INTERVENCIÓN DE ESPACIO PÚBLICO CENTRO POLICLINICO DEL OLAYA PROYECTO: REQUISITO:	 TELÉFONO: 0312 4411616 Arq. Miguel Fernando Paz Chaparrizán	PLANO No.: 1 DE: 5 ESCALA: 1:250 FECHA: ENERO 2022	LOCALIZACIÓN	NORMATIVA <ul style="list-style-type: none"> Resolución 0388 del 3 de Febrero de 2010 Resolución 1793 del 29 de Diciembre de 2011 Resolución 1778 del 7 de Diciembre de 2016 Plan No. 1 de 1 "Localización, Propuesta y Distribución de Áreas Generales" Resolución 1778 del 07 de Diciembre de 2016. Carta de Andenes Secretaría Distrital de Planeación - Decreto 081 de 2015. Cartilla de Mobiliario Urbano Secretaría Distrital de Planeación - Taller del Espacio Público Bogotá Acta de compromisos que hace parte integral del Oficio SDM-05/VC-44166-2016 	ANTECEDENTES <ul style="list-style-type: none"> Resolución 0388 del 3 de Febrero de 2010 Resolución 1793 del 29 de Diciembre de 2011 Resolución 1778 del 7 de Diciembre de 2016 Plan No. 1 de 1 "Localización, Propuesta y Distribución de Áreas Generales" Resolución 1778 del 07 de Diciembre de 2016. Licencia de Intervención y Ocupación del Espacio Público No. 009 del 6 de Febrero de 2012. Acta de compromisos que hace parte integral del Oficio SDM-05/VC-44166-2016 	CUADRO DE ÁREAS

Centro Policlínico del Olaya
 Todo por la Salud y la Vida


Firmado digitalmente por
 CLAUDIA ANDREA RAMÍREZ MONTILLA
 Fecha: 2022.05.02 11:00:22 -05'00'

CUADRO DE ÁREAS	
ÁREA DEL LOTE P.R.M. CPO	8460.82 m ²
ÁREA DURA A INTERVENIR ANDENES	293.54 m ²



CARRERA 21

CARRERA 21

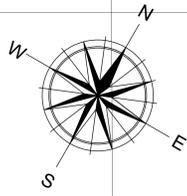

TORRE 5
C.P.O.

TORRE 1
C.P.O.

TORRE 2
C.P.O.

TORRE 3
C.P.O.

TORRE 4
C.P.O.

TORRE 4
C.P.O.

PLAZOLETA PRIVADA DE
USO PUBLICO

TORRE 3
C.P.O.

TORRE 2
C.P.O.


TORRE 1
C.P.O.

CARRERA 20

CARRERA 20

CALLE 24 SUR

TORRE 6
C.P.O.

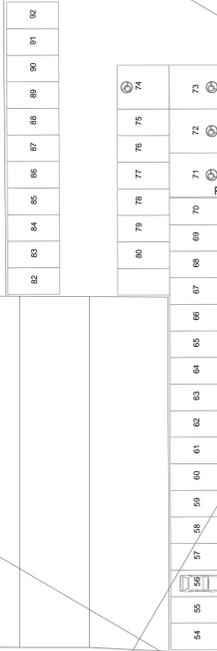

PARQUEADERO
USO
PUBLICO

PLAZOLETA PUBLICA
260 M2



LEVANTAMIENTO	
PROYECTO:	INTERVENCIÓN DE ESPACIO PÚBLICO CENTRO POLICLINICO DEL OLAYA
REQUISITO:	TELÉFONO PORTILLA CON SERVIDOR AUTOMATIZADO
REVISOR:	Arq. Miguel Fernando Pérez Chalparizán
ESCALA:	1:250
FECHA:	ENERO / 2022
PLANO No.:	2
DE:	5
Firmado digitalmente por CLAUDIA ANDREA RAMIREZ MONTILLA Fecha: 2022.05.02 11:01:43 -03'00'	

ANTECEDENTES	
Resolución 0388 del 3 de Febrero de 2010	Resolución 0388 del 3 de Febrero de 2010
Resolución 1783 del 29 de Diciembre de 2011	Resolución 1783 del 29 de Diciembre de 2011
Resolución 1778 del 7 de Diciembre de 2016	Resolución 1778 del 7 de Diciembre de 2016
Plan No. 1 de 1 "Localización, Propuesta y Distribución de Áreas Generales" Resolución 1778 del 07 de Diciembre de 2016.	Plan No. 1 de 1 "Localización, Propuesta y Distribución de Áreas Generales" Resolución 1778 del 07 de Diciembre de 2016.
Licencia de Intervención y Ocupación del Espacio Público No. 070 del 6 de Febrero de 2012.	Licencia de Intervención y Ocupación del Espacio Público No. 070 del 6 de Febrero de 2012.
Acta de compromisos que hace parte integral del Oficio SDM-DS/CT-44168-2016	Acta de compromisos que hace parte integral del Oficio SDM-DS/CT-44168-2016

CUADRO DE ÁREAS	
ÁREA DEL LOTE	8460.82 m ²
ÁREA DURA A INTERVENIR ANDENES	293.54 m ²




CUADRO DE ÁREAS	
ÁREA DEL LOTE P.R.M. CPO	8460.82 m ²
ÁREA DURA A INTERVENIR ANDENES	293.54 m ²

CUADRO DE MOJONES		
SEGUN PLANO 1 DE 1 - LOCALIZACIÓN, PROYECTA Y DISTRIBUCIÓN DE ÁREAS GENERALES		
DESCRIPCIÓN	MOJONES	ÁREA
PARQUE ESCALA VECINAL	M16 - M17 - M18 - M19 - M16	637.00 m ²
PLAZOLETA PÚBLICA	M12 - M13 - M14 - M15 - M12	260.00 m ²
PLAZOLETA PÚBLICA	M20 - M21 - M22 - M23 - M20	134.00 m ²
TOTAL CESIONES ESPACIO PÚBLICO		1031.00 m ²

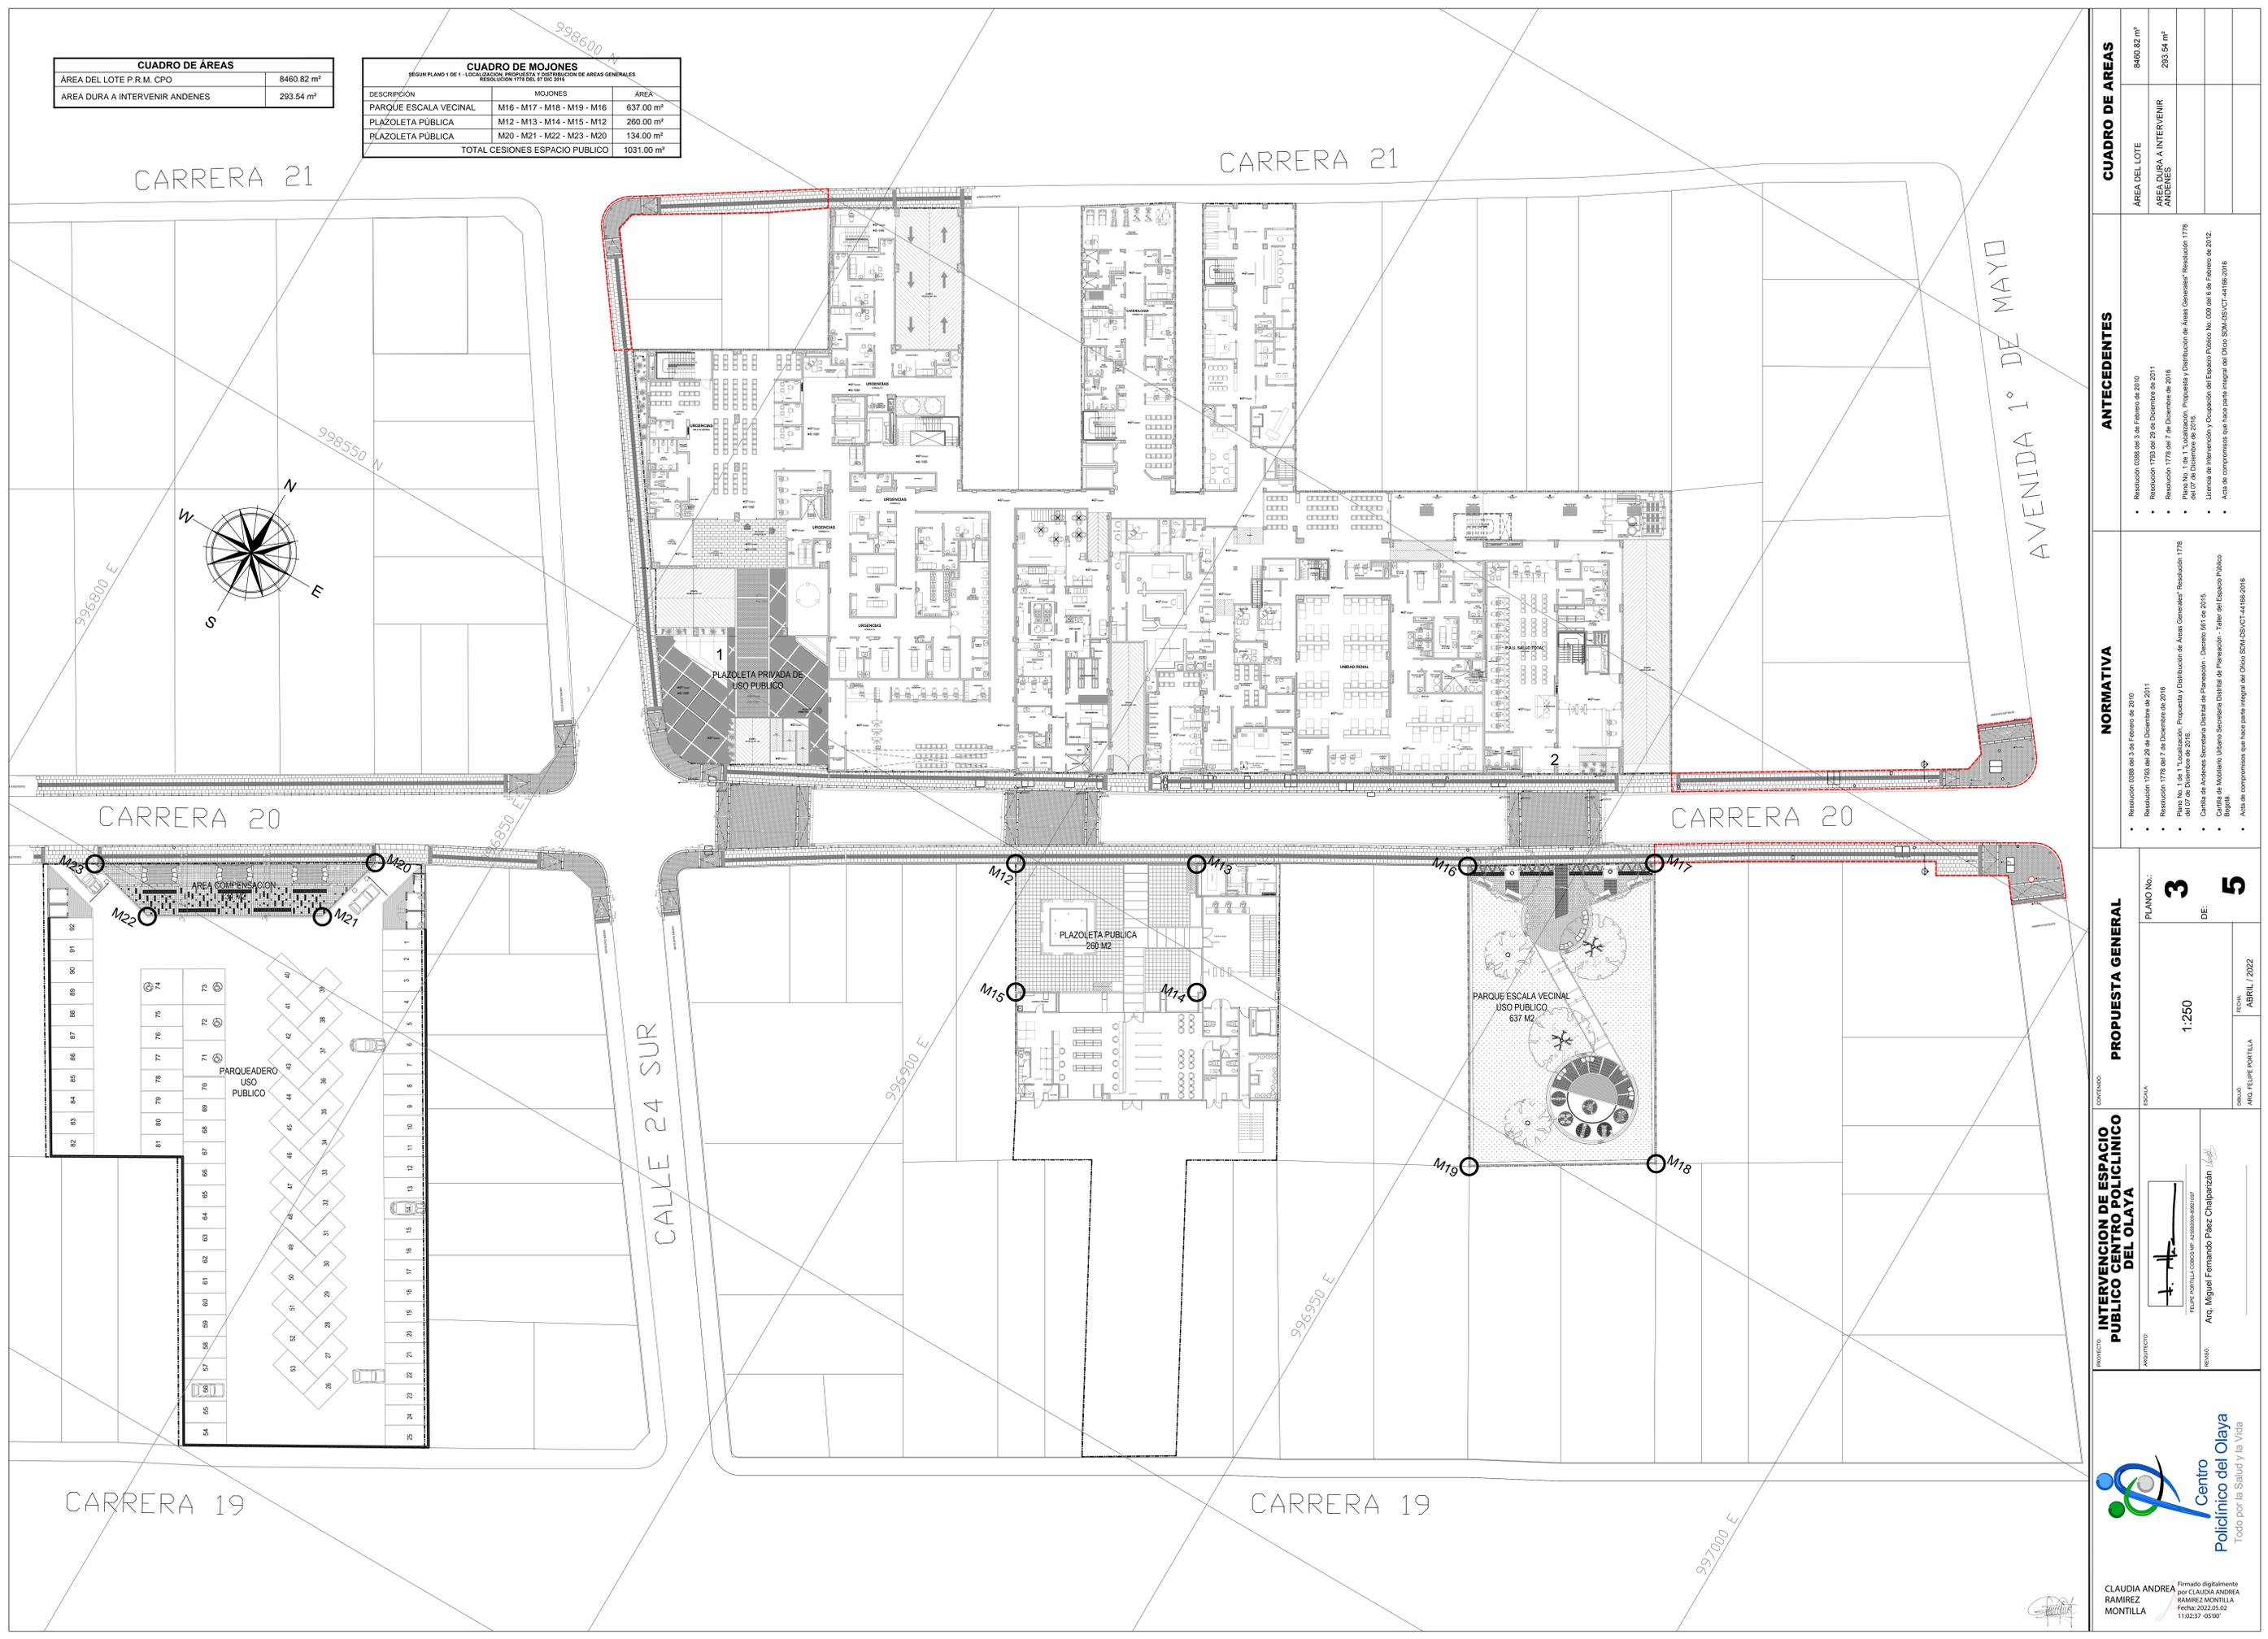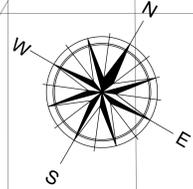

INTERVENCIÓN DE ESPACIO PÚBLICO CENTRO POLICLINICO DEL OLAYA		PROPUESTA GENERAL		NORMATIVA		ANTECEDENTES		CUADRO DE ÁREAS		
PROYECTO:	INTERVENCIÓN DE ESPACIO PÚBLICO CENTRO POLICLINICO DEL OLAYA	ESCALA:	1:250	Resolución 0388 del 3 de Febrero de 2010	Resolución 0388 del 3 de Febrero de 2010	ÁREA DEL LOTE	8460.82 m ²	Resolución 1778 del 7 de Diciembre de 2011	ÁREA DURA A INTERVENIR	293.54 m ²
ARQUITECTO:	TELME PORTILLA CORDES MP. JUSTINO RAMÍREZ	PLANO No.:	3	Resolución 1793 del 29 de Diciembre de 2011	Resolución 1793 del 29 de Diciembre de 2011	ÁREA DURA A INTERVENIR ANDENES	293.54 m ²	Resolución 1778 del 7 de Diciembre de 2016		
REVISOR:	Arq. Miguel Fernando Páez Chaparrizán	DE:	5	Plano No. 1 de 1 "Localización, Propuesta y Distribución de Áreas Generales" Resolución 1778 del 07 de Diciembre de 2016	Plano No. 1 de 1 "Localización, Propuesta y Distribución de Áreas Generales" Resolución 1778 del 07 de Diciembre de 2016			Permiso de Intervención y Ocupación del Espacio Público No. 070 del 6 de Febrero de 2012		
		FECHA:	ABRIL / 2022	Carta de Andenes Secretaría Distrital de Planeación - Decreto 881 de 2015	Carta de Andenes Secretaría Distrital de Planeación - Decreto 881 de 2015			Acta de compromisos que hace parte integral del Oficio SDM-DS/VC-44168-2016		
				Cartilla de Mobiliario Urbano Secretaría Distrital de Planeación - Taller del Espacio Público Bogotá	Cartilla de Mobiliario Urbano Secretaría Distrital de Planeación - Taller del Espacio Público Bogotá					
				Acta de compromisos que hace parte integral del Oficio SDM-DS/VC-44168-2016	Acta de compromisos que hace parte integral del Oficio SDM-DS/VC-44168-2016					



Firmado digitalmente
 por CLAUDIA ANDREA
 RAMÍREZ MONTILLA
 Fecha: 2022.05.02
 1102:37-65'00"

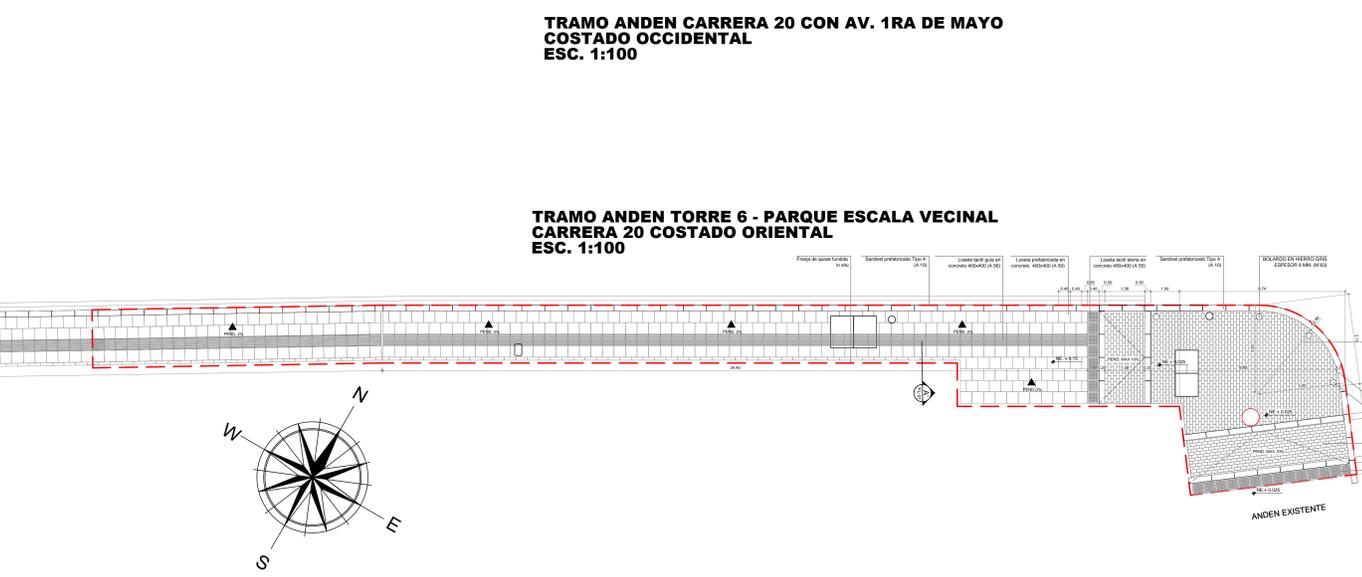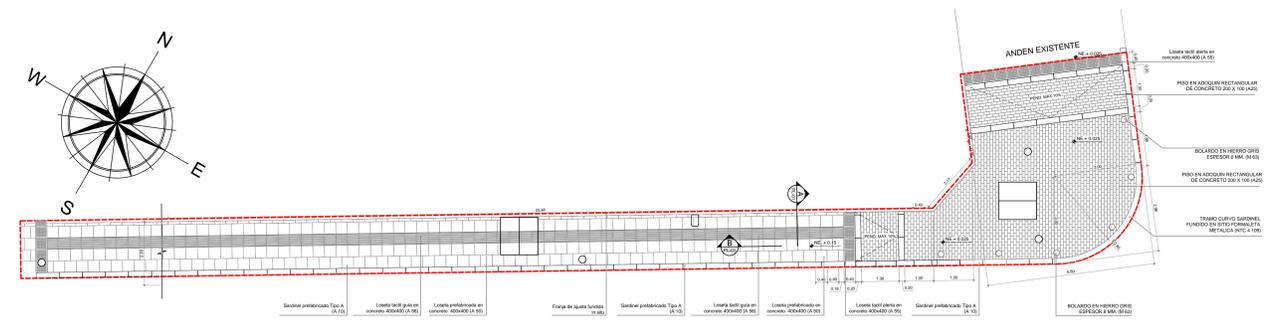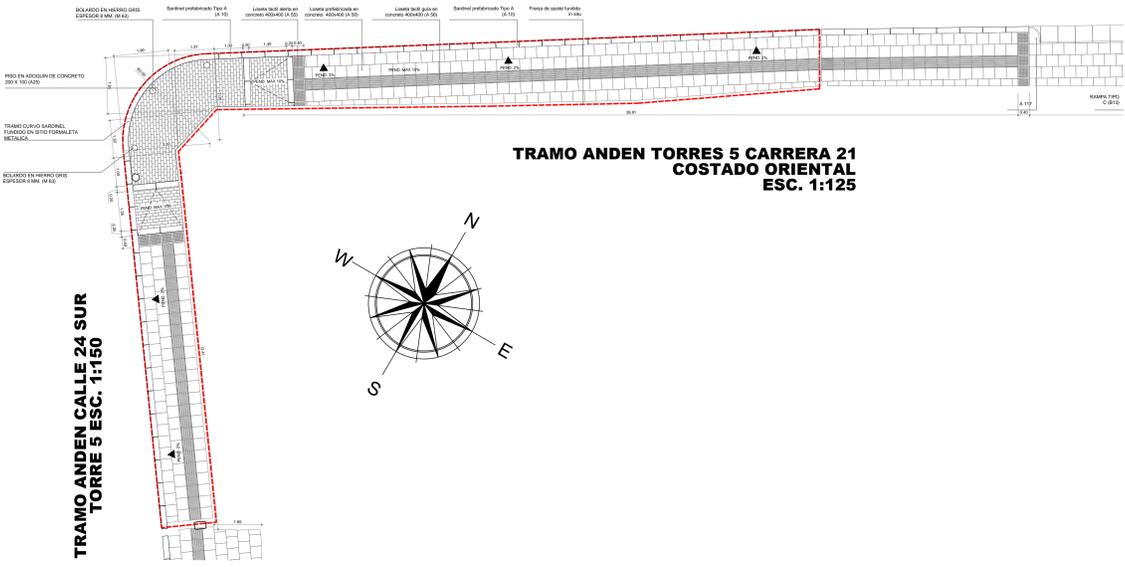

CONVENCIONES	
A10	Sardinel Prefabricado Tipo A
A50	Loseta Prefabricada 400 x 400
A55	Loseta Tactil Alerta 400 x 400
A56	Loseta Tactil Guia 400 x 400

CUADRO DE ÁREAS	
ÁREA DEL LOTE P.R.M. CPO	8460.82 m ²
ÁREA DURA A INTERVENIR ANDENES	293.54 m ²

CUADRO DE MOJONES		
SEGUN PLANO 1 DE 1 - LOCALIZACIÓN, PROYECTOS Y DISTRIBUCIÓN DE ÁREAS GENERALES RESOLUCIÓN 1778 DEL 7 DE DICIEMBRE DE 2016		
DESCRIPCIÓN	MOJONES	ÁREA
PARQUE ESCALA VECINAL	M16 - M17 - M18 - M19 - M16	637.00 m ²
PLAZOLETA PÚBLICA	M12 - M13 - M14 - M15 - M12	260.00 m ²
PLAZOLETA PÚBLICA	M20 - M21 - M22 - M23 - M20	134.00 m ²
TOTAL CESIONES ESPACIO PÚBLICO		1031.00 m ²

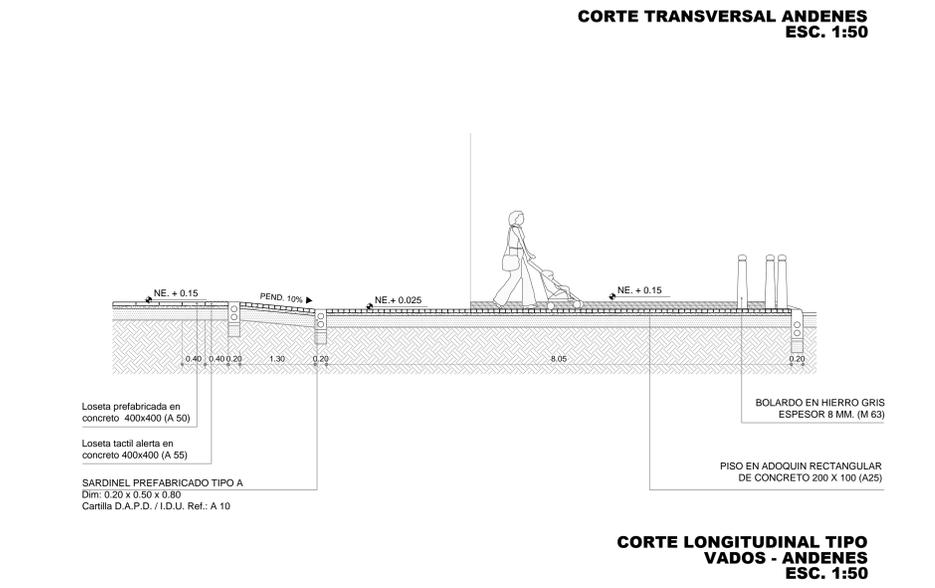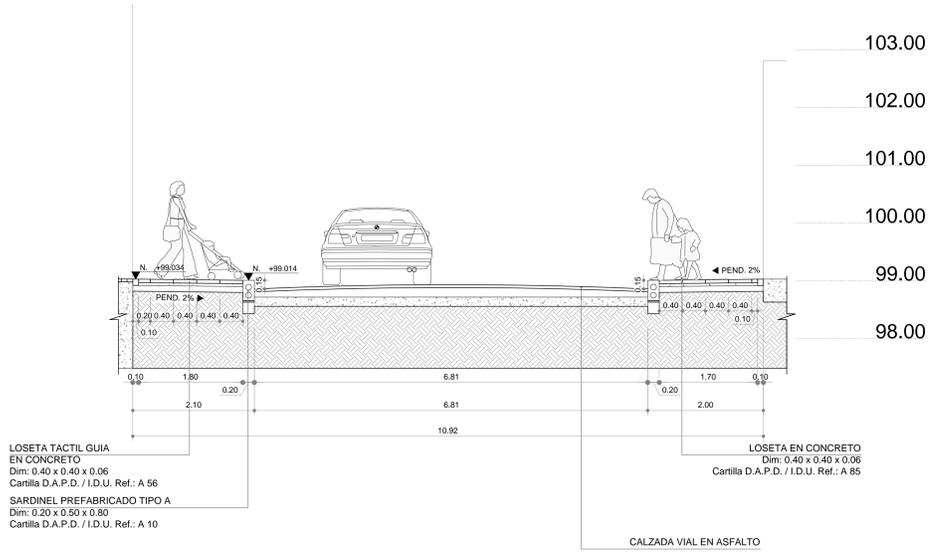

CUADRO DE ÁREAS	
ÁREA DEL LOTE	8460.82 m ²
ÁREA DURA A INTERVENIR ANDENES	293.54 m ²

- ANTECEDENTES**
- Resolución 0388 del 3 de Febrero de 2010
 - Resolución 1783 del 29 de Diciembre de 2011
 - Resolución 1778 del 7 de Diciembre de 2016
 - Plano No. 1 de 1 "Localización, Proyectos y Distribución de Áreas Generales" Resolución 1778 del 07 de Diciembre de 2016.
 - Licencia de Intervención y Ocupación del Espacio Público No. 009 del 6 de Febrero de 2012.
 - Acta de compromisos que hace parte integral del Oficio SDM-DS/CT-44166-2016

- NORMATIVA**
- Resolución 0388 del 3 de Febrero de 2010
 - Resolución 1783 del 29 de Diciembre de 2011
 - Resolución 1778 del 7 de Diciembre de 2016
 - Plano No. 1 de 1 "Localización, Proyectos y Distribución de Áreas Generales" Resolución 1778 del 07 de Diciembre de 2016.
 - Carta de Andenes Secretaría Distrital de Planeación - Decreto 061 de 2015.
 - Carta de Mobiliario Urbano Secretaría Distrital de Planeación - Taller del Espacio Público Bogotá
 - Acta de compromisos que hace parte integral del Oficio SDM-DS/CT-44166-2016

TRAMOS DE ANDEN A INTERVENIR
CORTE TRANSVERSAL

PLANO No. **4** DE **5**

INDICADAS

FECHA: ABRIL / 2022

INTERVENCIÓN DE ESPACIO PÚBLICO CENTRO POLICLINICO DEL OLAYA

PROYECTO: INTERVENCIÓN DE ESPACIO PÚBLICO CENTRO POLICLINICO DEL OLAYA

ARQUITECTO: TELMÉ PORTILLA CORREA Y ASOCIADOS

REVISOR: Arq. Miguel Fernando Páez Chalparizán


Centro Policlínico del Olaya
Todo por la Salud y la Vida

CLAUDIA ANDREA RAMIREZ MONTILLA


Firmado digitalmente por CLAUDIA ANDREA RAMIREZ MONTILLA
Fecha: 2022.05.02 11:03:22 -05'00'

A10

Sardinel Prefabricado

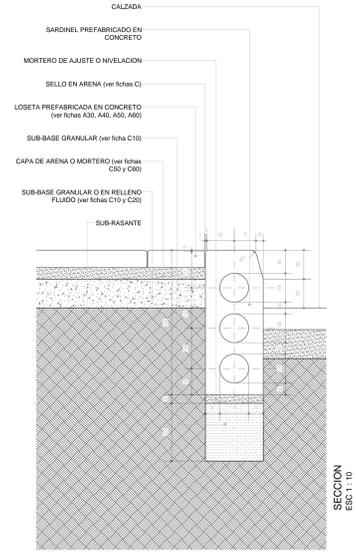

SECCION ESC. 1:10

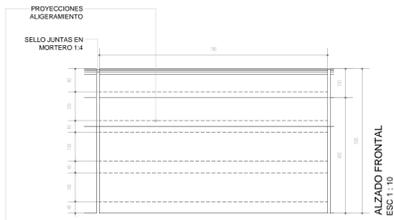

ALZADO FRONTAL ESC. 1:10




PLANTA ESC. 1:10

A25

Adoquín de Concreto 200 x 100



PLANTA ESC. 1:10

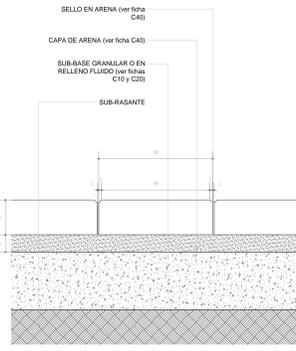


SECCION ESC. 1:5


CONVENCIONES	
A10	Sardinel Prefabricado Tipo A
A50	Loseta Prefabricada 400 x 400
A55	Loseta Táctil Alerta 400 x 400
A56	Loseta Táctil Guía 400 x 400

A40

Loseta Prefabricada 600 x 200

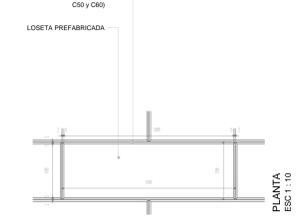

PLANTA ESC. 1:10

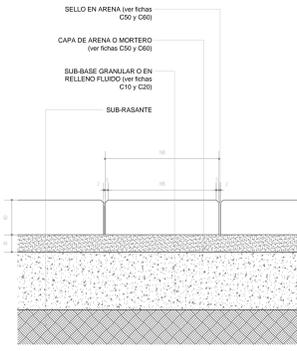


SECCION ESC. 1:5


CUADRO DE ÁREAS	
ÁREA DEL LOTE P.R.M. CPO	8460.82 m²
ÁREA DURA A INTERVENIR ANDENES	293.54 m²

A56

Loseta táctil guía 400 x 400

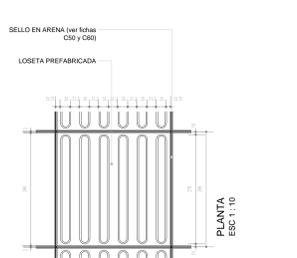


PLANTA ESC. 1:10

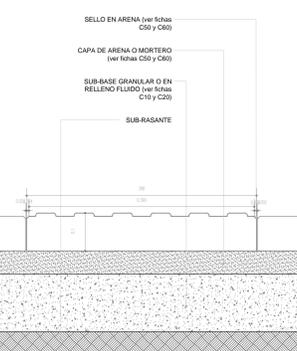


SECCION ESC. 1:5

M63

Bolardo en Hierro

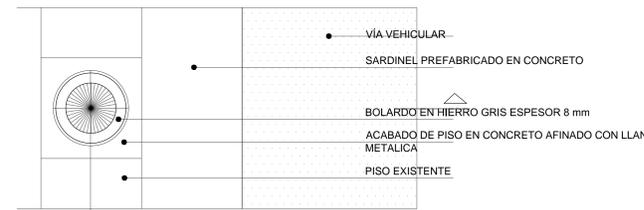

PLANTA ESC. 1:20

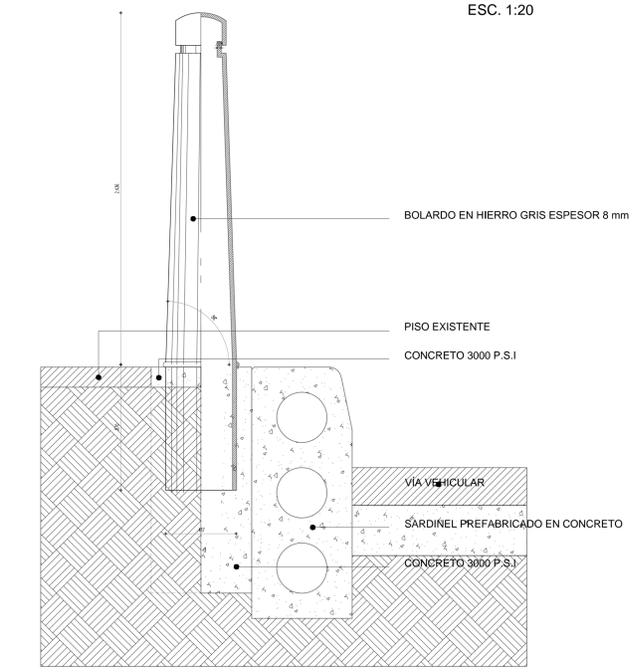

ALZADO


CORTE

NOTA 1: EL CORTE QUE SE HAGA EN EL PISO EXISTENTE PARA EMBEBER EL ELEMENTO SE DEBE HACER CON CORTADORA DE DISCO Y DEBE SER DE FORMA RECTANGULAR O CUADRADA. EL ACABADO DE PISO DEL ÁREA AFECTADA DEBE REPONERSE CON EL MISMO MATERIAL DE ACABADO DE CADA SITO Y CONTINUANDO LAS TEXTURAS O ENTRAMADOS EXISTENTES.


NOTA 2: PARA TODOS LOS ELEMENTOS METÁLICOS PINTURA ELECTROSTÁTICA COLOR GRIS TEXTURIZADO RAL 7010

A50


Loseta Prefabricada 400 x 400

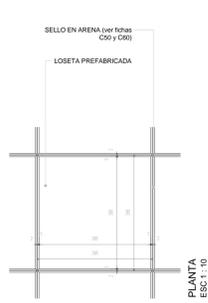

PLANTA ESC. 1:10

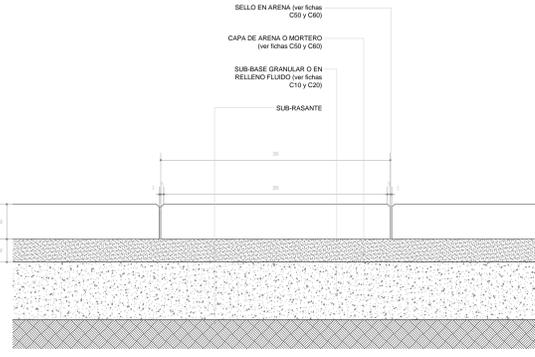


SECCION ESC. 1:5

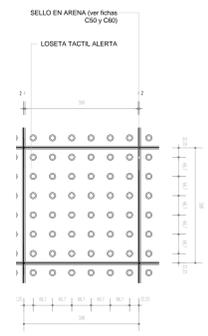

PLANTA ESC. 1:10

A55

Loseta táctil alerta 400 x 400

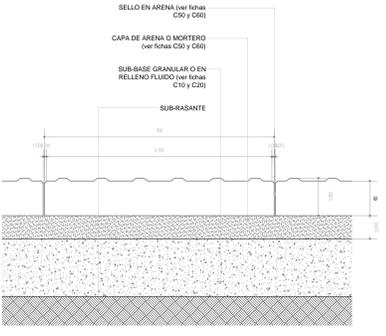

SECCION ESC. 1:5

CUADRO DE ÁREAS	
ÁREA DEL LOTE	8460.82 m²
ÁREA DURA A INTERVENIR ANDENES	293.54 m²

ANTECEDENTES	
Resolución 0388 del 3 de Febrero de 2010	Resolución 0388 del 3 de Febrero de 2010
Resolución 1783 del 29 de Diciembre de 2011	Resolución 1783 del 29 de Diciembre de 2011
Resolución 1778 del 7 de Diciembre de 2016	Resolución 1778 del 7 de Diciembre de 2016
Plan No. 1 de 1, "Localización, Propuesta y Distribución de Áreas Generales" Resolución 1778 del 07 de Diciembre de 2016.	Plan No. 1 de 1, "Localización, Propuesta y Distribución de Áreas Generales" Resolución 1778 del 07 de Diciembre de 2016.
Licencia de Intervención y Ocupación del Espacio Público No. 070 del 6 de Febrero de 2012.	Licencia de Intervención y Ocupación del Espacio Público No. 070 del 6 de Febrero de 2012.
Acta de compromisos que hace parte integral del Oficio SDM-C53/CT-44166-2016	Acta de compromisos que hace parte integral del Oficio SDM-C53/CT-44166-2016

NORMATIVA	
Resolución 0388 del 3 de Febrero de 2010	Resolución 0388 del 3 de Febrero de 2010
Resolución 1783 del 29 de Diciembre de 2011	Resolución 1783 del 29 de Diciembre de 2011
Resolución 1778 del 7 de Diciembre de 2016	Resolución 1778 del 7 de Diciembre de 2016
Plan No. 1 de 1, "Localización, Propuesta y Distribución de Áreas Generales" Resolución 1778 del 07 de Diciembre de 2016.	Plan No. 1 de 1, "Localización, Propuesta y Distribución de Áreas Generales" Resolución 1778 del 07 de Diciembre de 2016.
Carta de Andenes Secretaría Distrital de Planeación - Decreto del 1 de 2015.	Carta de Andenes Secretaría Distrital de Planeación - Decreto del 1 de 2015.
Cartilla de Mobiliario Urbano Secretaría Distrital de Planeación - Taller del Espacio Público Bogotá	Cartilla de Mobiliario Urbano Secretaría Distrital de Planeación - Taller del Espacio Público Bogotá
Acta de compromisos que hace parte integral del Oficio SDM-C53/CT-44166-2016	Acta de compromisos que hace parte integral del Oficio SDM-C53/CT-44166-2016

DETALLES ELEMENTOS PREFABRICADOS	
PLANO No.:	5
DE:	5
INDICADAS	
FECHA:	ABRIL / 2022

INTERVENCIÓN DE ESPACIO PÚBLICO CENTRO POLICLINICO DEL OLAYA	
PROYECTO:	INTERVENCIÓN DE ESPACIO PÚBLICO CENTRO POLICLINICO DEL OLAYA
ARQUITECTO:	Arq. Miguel Fernando Páez Chalparanzán
REVISOR:	Arq. Miguel Fernando Páez Chalparanzán

<p>Centro Policlínico del Olaya Todo por la Salud y la Vida</p>	<p>CLAUDIA ANDREA RAMIREZ MONTILLA Firmado digitalmente por CLAUDIA ANDREA RAMIREZ MONTILLA Fecha: 2022.05.02 11:03:54 -05'00'</p>
---------------------------------------------------------------------	---