


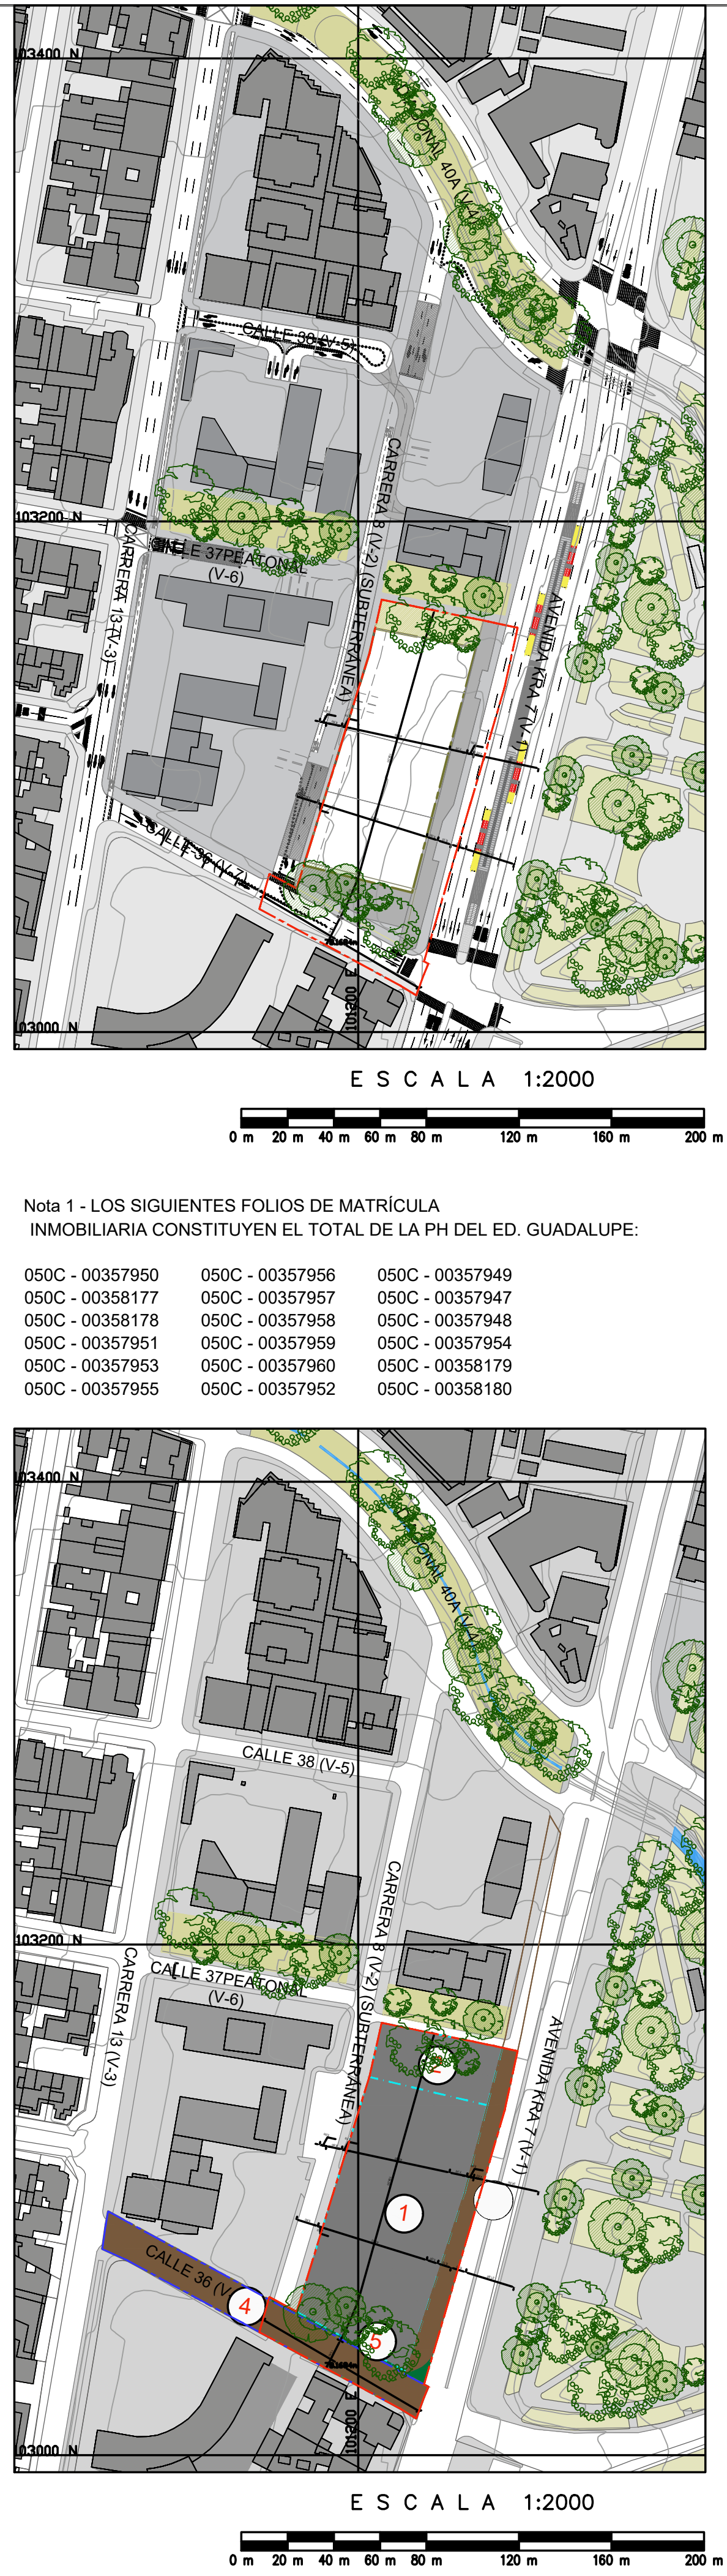

PLAN PARCIAL DE RENOVACIÓN URBANA CAR UNIVERSIDAD LIBRE LOCALIDAD SANTA FÉ	PROPUESTA GENERAL - DELIMITACIÓN PLAN PARCIAL		LOCALIZACIÓN GENERAL	OBSERVACIONES S.D.P.	BOGOTÁ D. C.	
	PROMOTOR:			Incorporación plano topográfico N°	ALCALDÍA MAYOR DE BOGOTÁ D.C.	SECRETARÍA DISTRITAL DE PLANEACIÓN
				Archivo magnético	ENRIQUE PEÑALOSA LONDOÑO ALCALDE MAYOR DE BOGOTÁ D.C.	ANDRÉS ORTIZ GÓMEZ SECRETARIO DISTRITAL DE PLANEACIÓN
					SECRETARÍA DISTRITAL DE PLANEACIÓN	
				MAURICIO ENRIQUE ACOSTA SUBSECRETARIO DE PLANEACIÓN TERRITORIAL		PLANO 1 - 17
				DECRETO DISTRITAL N°:		ESCALA: 1:750
						FECHA: DICIEMBRE 2018