



CARGAS GENERALES Y LOCALES



CARGAS GENERALES Y LOCALES			
No.	Obra	Área	Ha
1	Cargas generales	1.325,16	0,13
1.1	Reserva Vial Carrera 7ma	1.325,16	0,13
2	Control ambiental	1.020,40	0,10
3	Área Neta	7.302,47	0,73
4	Cargas Locales	2.350,76	0,24
4.1	Vías Locales	1.162,12	0,12
4.1.1	Calle 36 (vehicular)	1.162,12	0,12
4.2	Espacio Público	1.188,64	0,12
4.2.1	Parque de bolsillo	559,15	0,06
4.2.2	Plazoleta	629,49	0,06
5	Cargas fuera del ámbito (Cra 8va)	3.108,22	0,31
5.1	Deprimido Cra 8va	3.108,22	0,31
5.1.1	Rampas	839,38	0,08
5.1.2	Calzadas con techo para uso peatonal	1.946,22	0,19
5.1.3	Andenes	220,38	0,02
5.1.4	Calzada vehicular	102,24	0,01

CONVENCIONES

DELIMITACIÓN

DELIMITACIÓN PLAN PARCIAL

CARGAS GENERALES

RESERVA VIAL

CONTROL AMBIENTAL

CARGAS LOCALES

PARQUE DE BOLSILLO



PLAZA/PLAZOLETA

VÍAS LOCALES

SOBRE ANCHO DE ANDÉN

OBRAS POR FUERA DEL ÁREA DE PLANIFICACIÓN

ÁREA ÚTIL

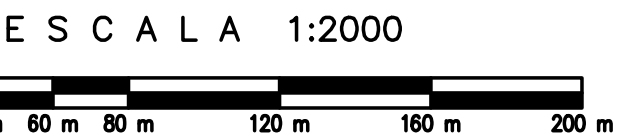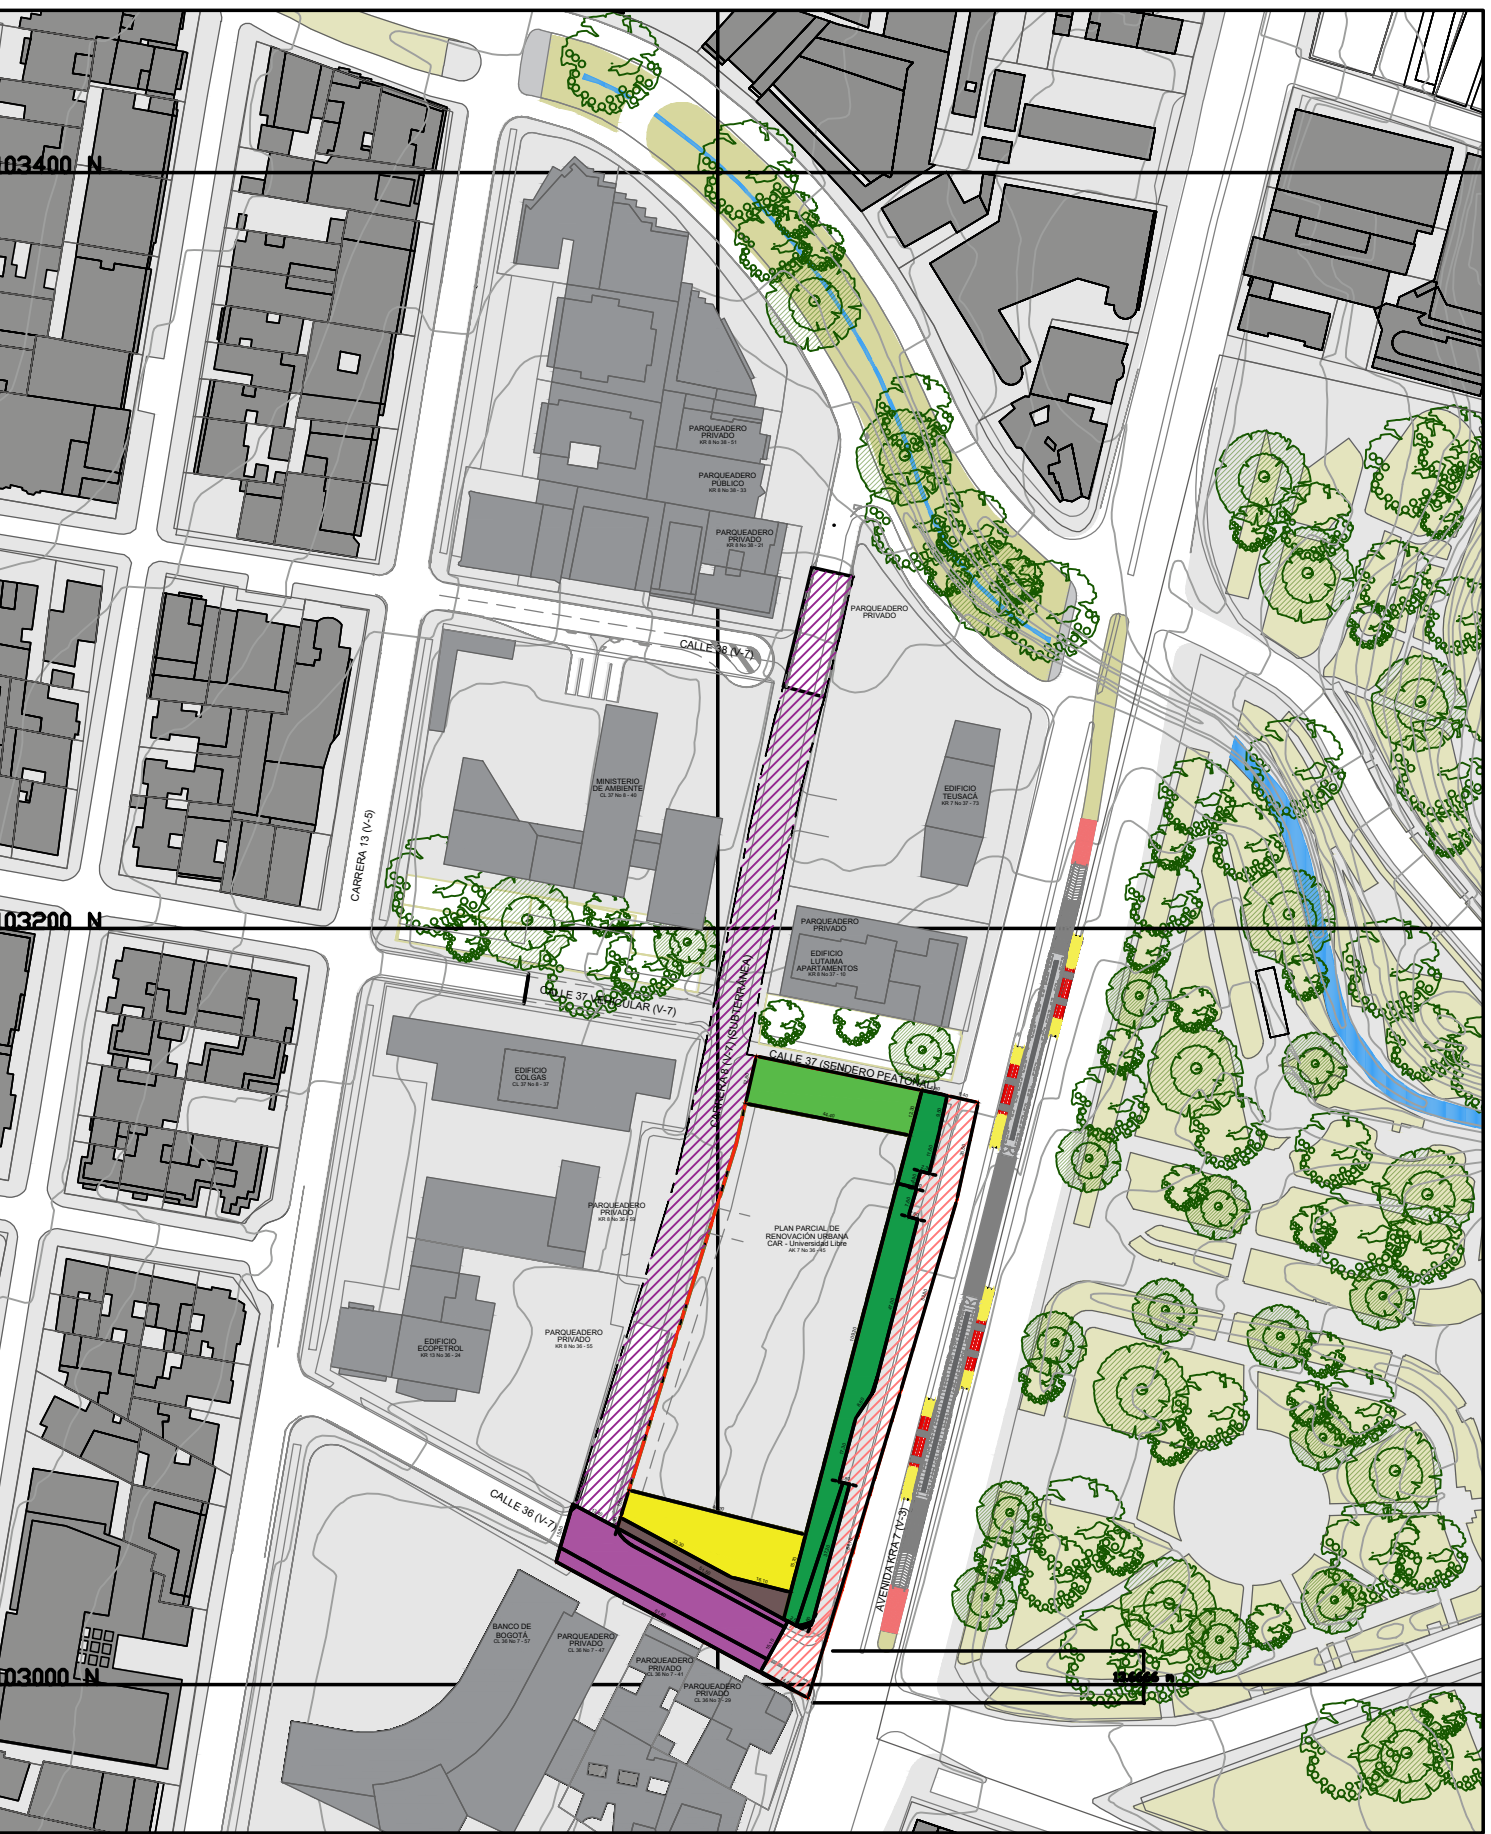

PLAN PARCIAL DE
RENOVACIÓN URBANA
CAR
UNIVERSIDAD LIBRE
LOCALIDAD SANTA FÉ

PROMOTOR:




NESTOR GUILLERMO FRANCO
DIRECTOR GENERAL CAR

CARGAS GENERALES Y LOCALES



JORGE ALARÓN NIÑO
PRESIDENTE NACIONAL UNIVERSIDAD LIBRE

LOCALIZACIÓN GENERAL

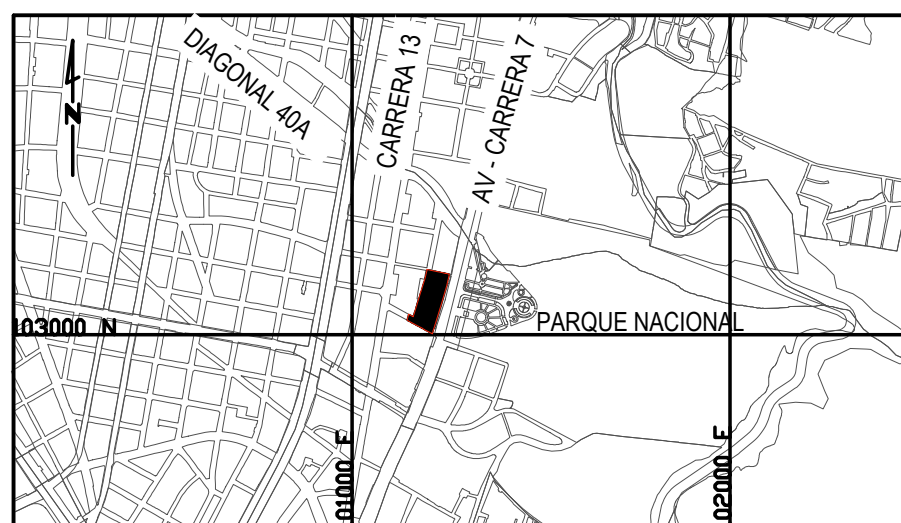

OBSERVACIONES S.D.P.

Incorporación plano topográfico N°

Archivo magnético

BOGOTÁ D. C.

ALCALDÍA MAYOR DE BOGOTÁ D.C.

ENRIQUE PEÑALOSA LONDONO
ALCALDE MAYOR DE BOGOTÁ D.C.

DECRETO DISTRITAL No:

SECRETARÍA DISTRITAL DE PLANEACIÓN

ANDRÉS ORTIZ GÓMEZ
SECRETARIO DISTRITAL DE PLANEACIÓN

PLANO

11-15

ESCALA:

1:750

FECHA:

ABRIL 2019