



UNIDAD DE ACTUACIÓN URBANÍSTICA



CUADRO GENERAL DE ÁREAS - PROPUESTA URBANA DEL PLAN			
No.	Área	M2	Ha
1	Área Bruta	9.677,02	0,97
2	Cargas generales	1.356,33	0,14
2.1	Reserva Vial Carrera 7ma	1.356,33	0,14
3	Área Neta	8.320,68	0,83
4	Cargas Locales	3.369,14	0,34
4.1	Control ambiental	1.020,39	0,10
4.2	Vías Locales	1.160,11	0,12
4.2.1	Calle 36 (vehicular)	1.160,11	0,12
4.3	Espacio Público	1.188,64	0,12
4.3.1	Parque de bolsillo	559,15	0,06
4.3.2	Piazoleta	629,49	0,06
5	Áreas fuera del ámbito (Cra 8va)	2.818,64	0,28
6	Área útil	4.951,55	0,50
7	Áreas Privadas Afectas al Uso Público	0,00	0,00

UNIDAD DE ACTUACIÓN URBANÍSTICA			
No.	Contenido	m2	Ha
1	Unidad de Actuación Urbanística	9.677,02	0,97



CONVENCIONES

DELIMITACIÓN

DELIMITACIÓN PLAN PARCIAL

ÁREAS

UNIDAD DE ACTUACIÓN 1

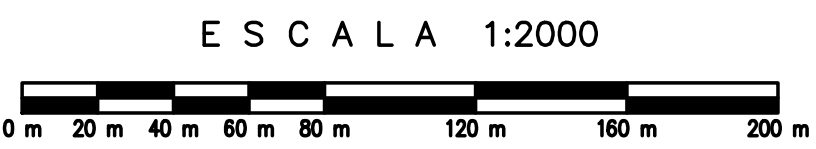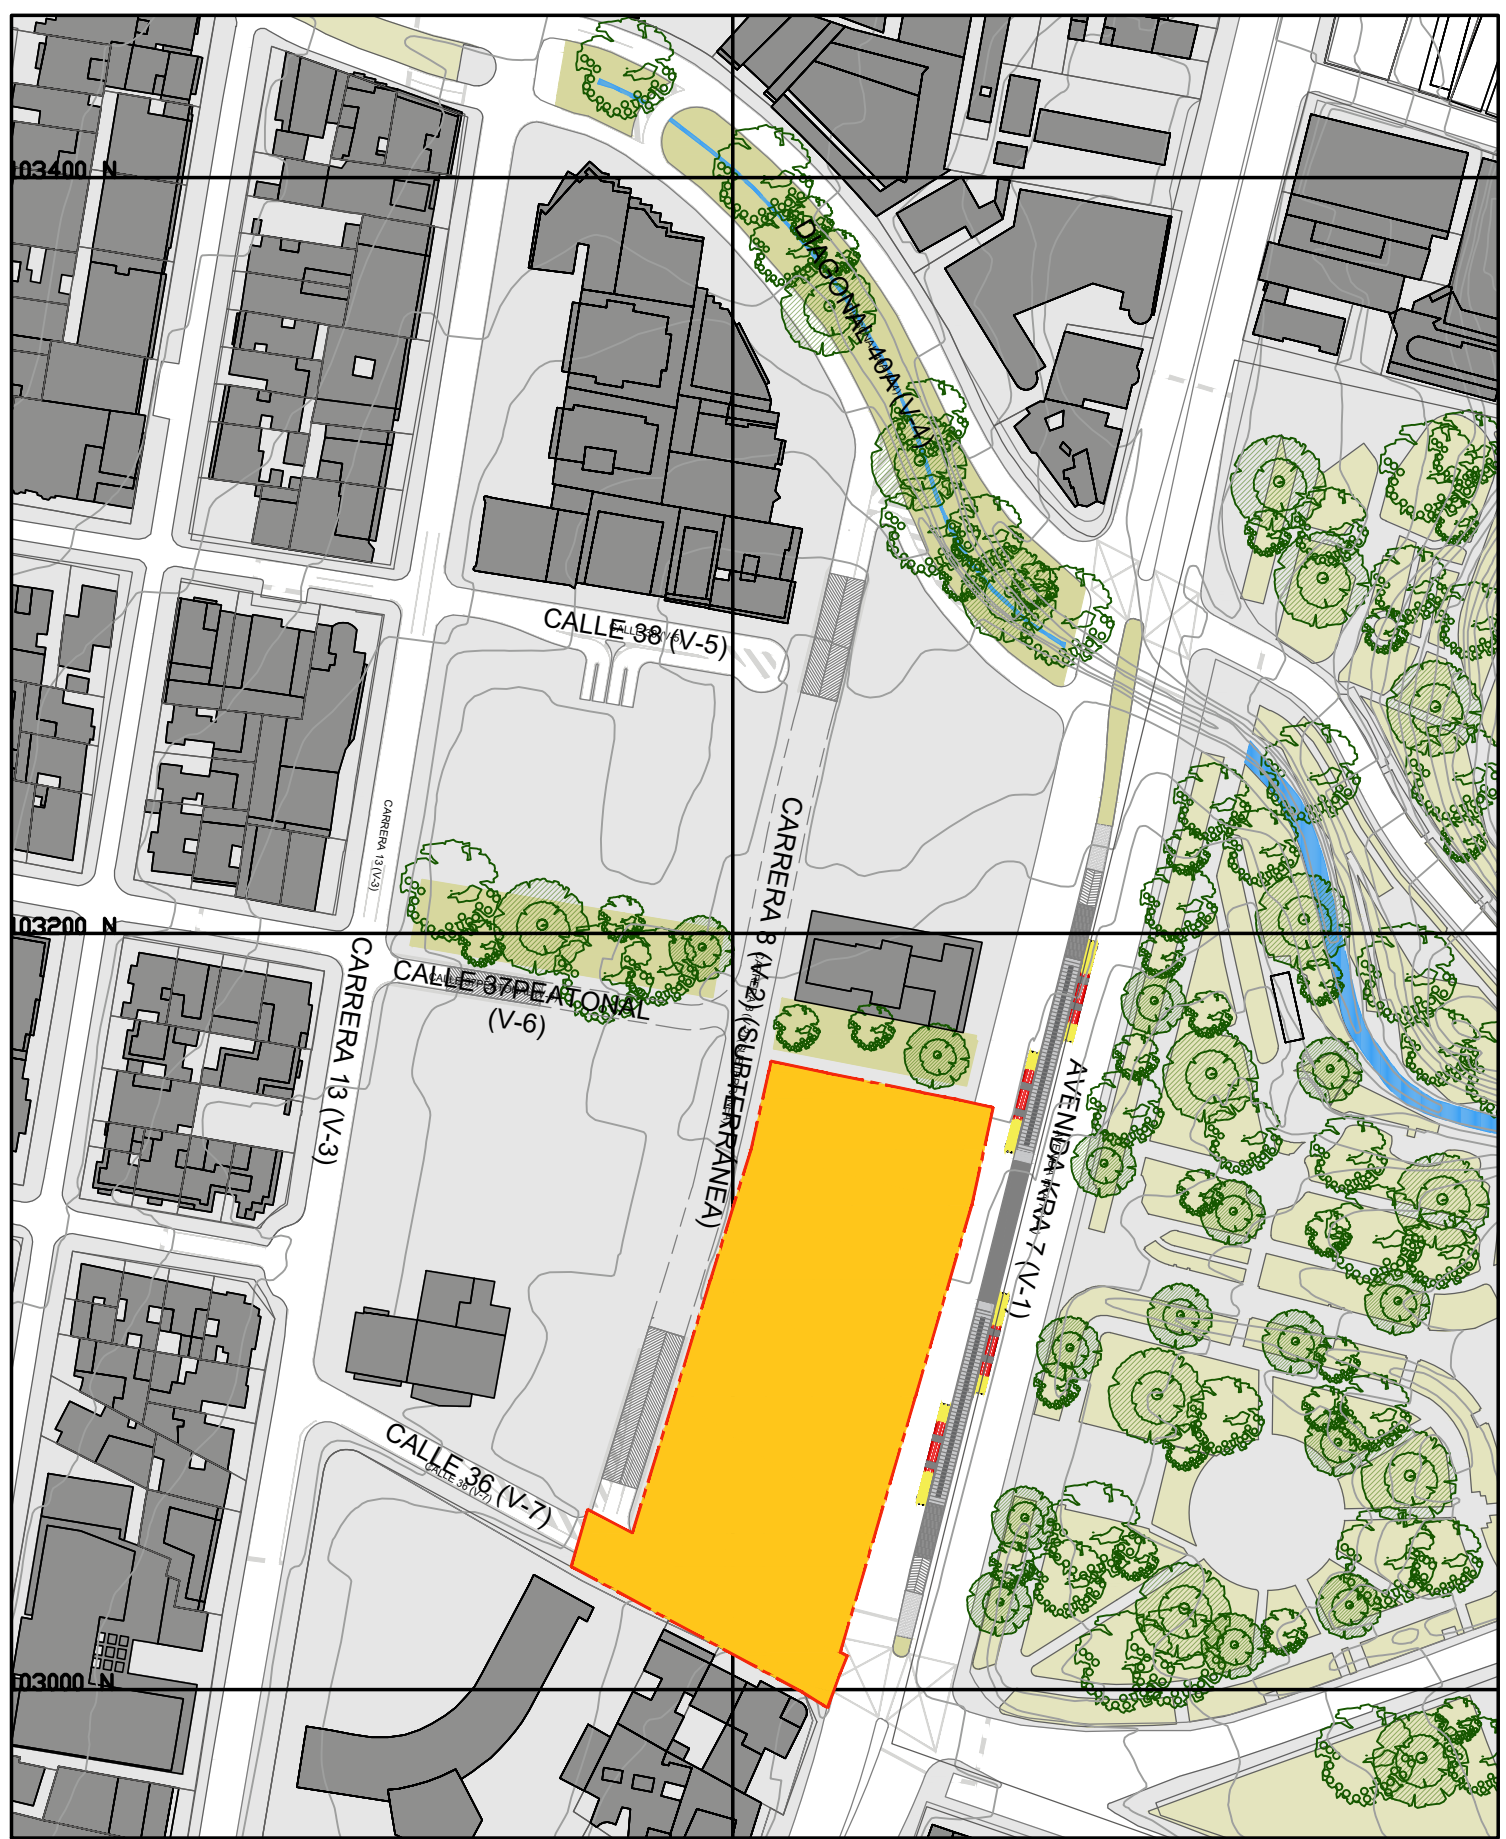

PLAN PARCIAL DE
RENOVACIÓN URBANA
CAR
UNIVERSIDAD LIBRE
LOCALIDAD SANTA FÉ

UNIDAD DE ACTUACIÓN URBANÍSTICA


PROMOTOR:

CAR

NESTOR GUILLERMO FRANCO
DIRECTOR GENERAL CAR

UNIVERSIDAD LIBRE

JORGE ALARCON NIÑO
PRESIDENTE UNIVERSIDAD LIBRE

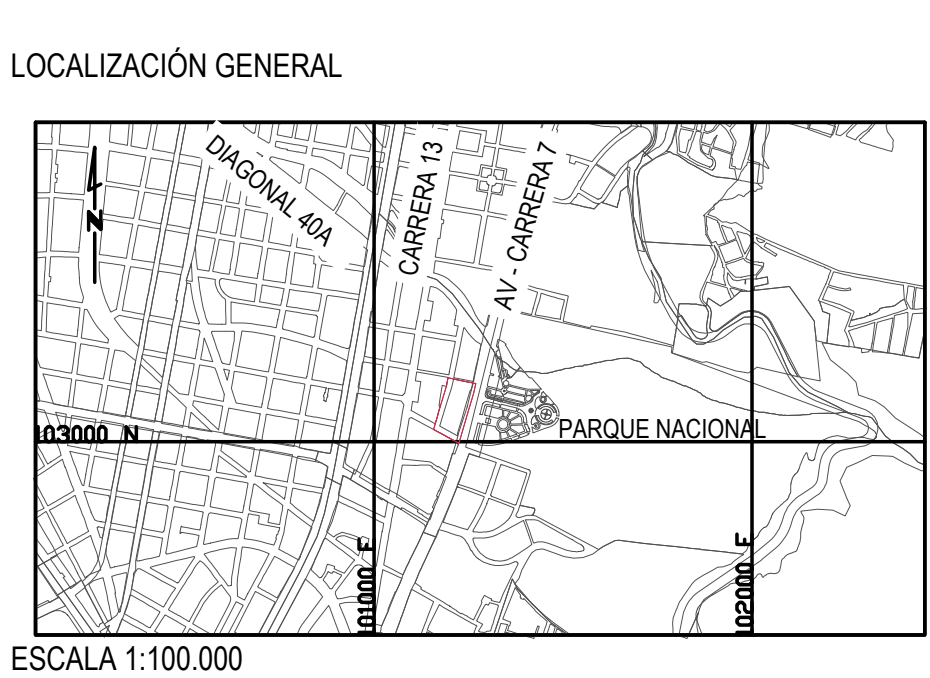

OBSERVACIONES S.D.P.

Incorporación plano topográfico N°

Archivo magnético

BOGOTÁ D. C.

ALCALDÍA MAYOR DE BOGOTÁ D.C.

SECRETARÍA DISTRITAL DE PLANEACIÓN

ENRIQUE PEÑALOSA LONDOÑO
ALCALDE MAYOR DE BOGOTÁ D.C.

ANDRÉS ORTIZ GÓMEZ
SECRETARIO DISTRITAL DE PLANEACIÓN

MAURICIO ENRIQUE ACOSTA
SUBSECRETARIO DE PLANEACIÓN TERRITORIAL

DECRETO DISTRITAL No:

PLANO

12 - 17

ESCALA:

1:750

FECHA:

DICIEMBRE 2018