




RED VÍAL Y PERFILES VIALES

RED VÍAL Y PERFILES VIALES

PROMOTOR:

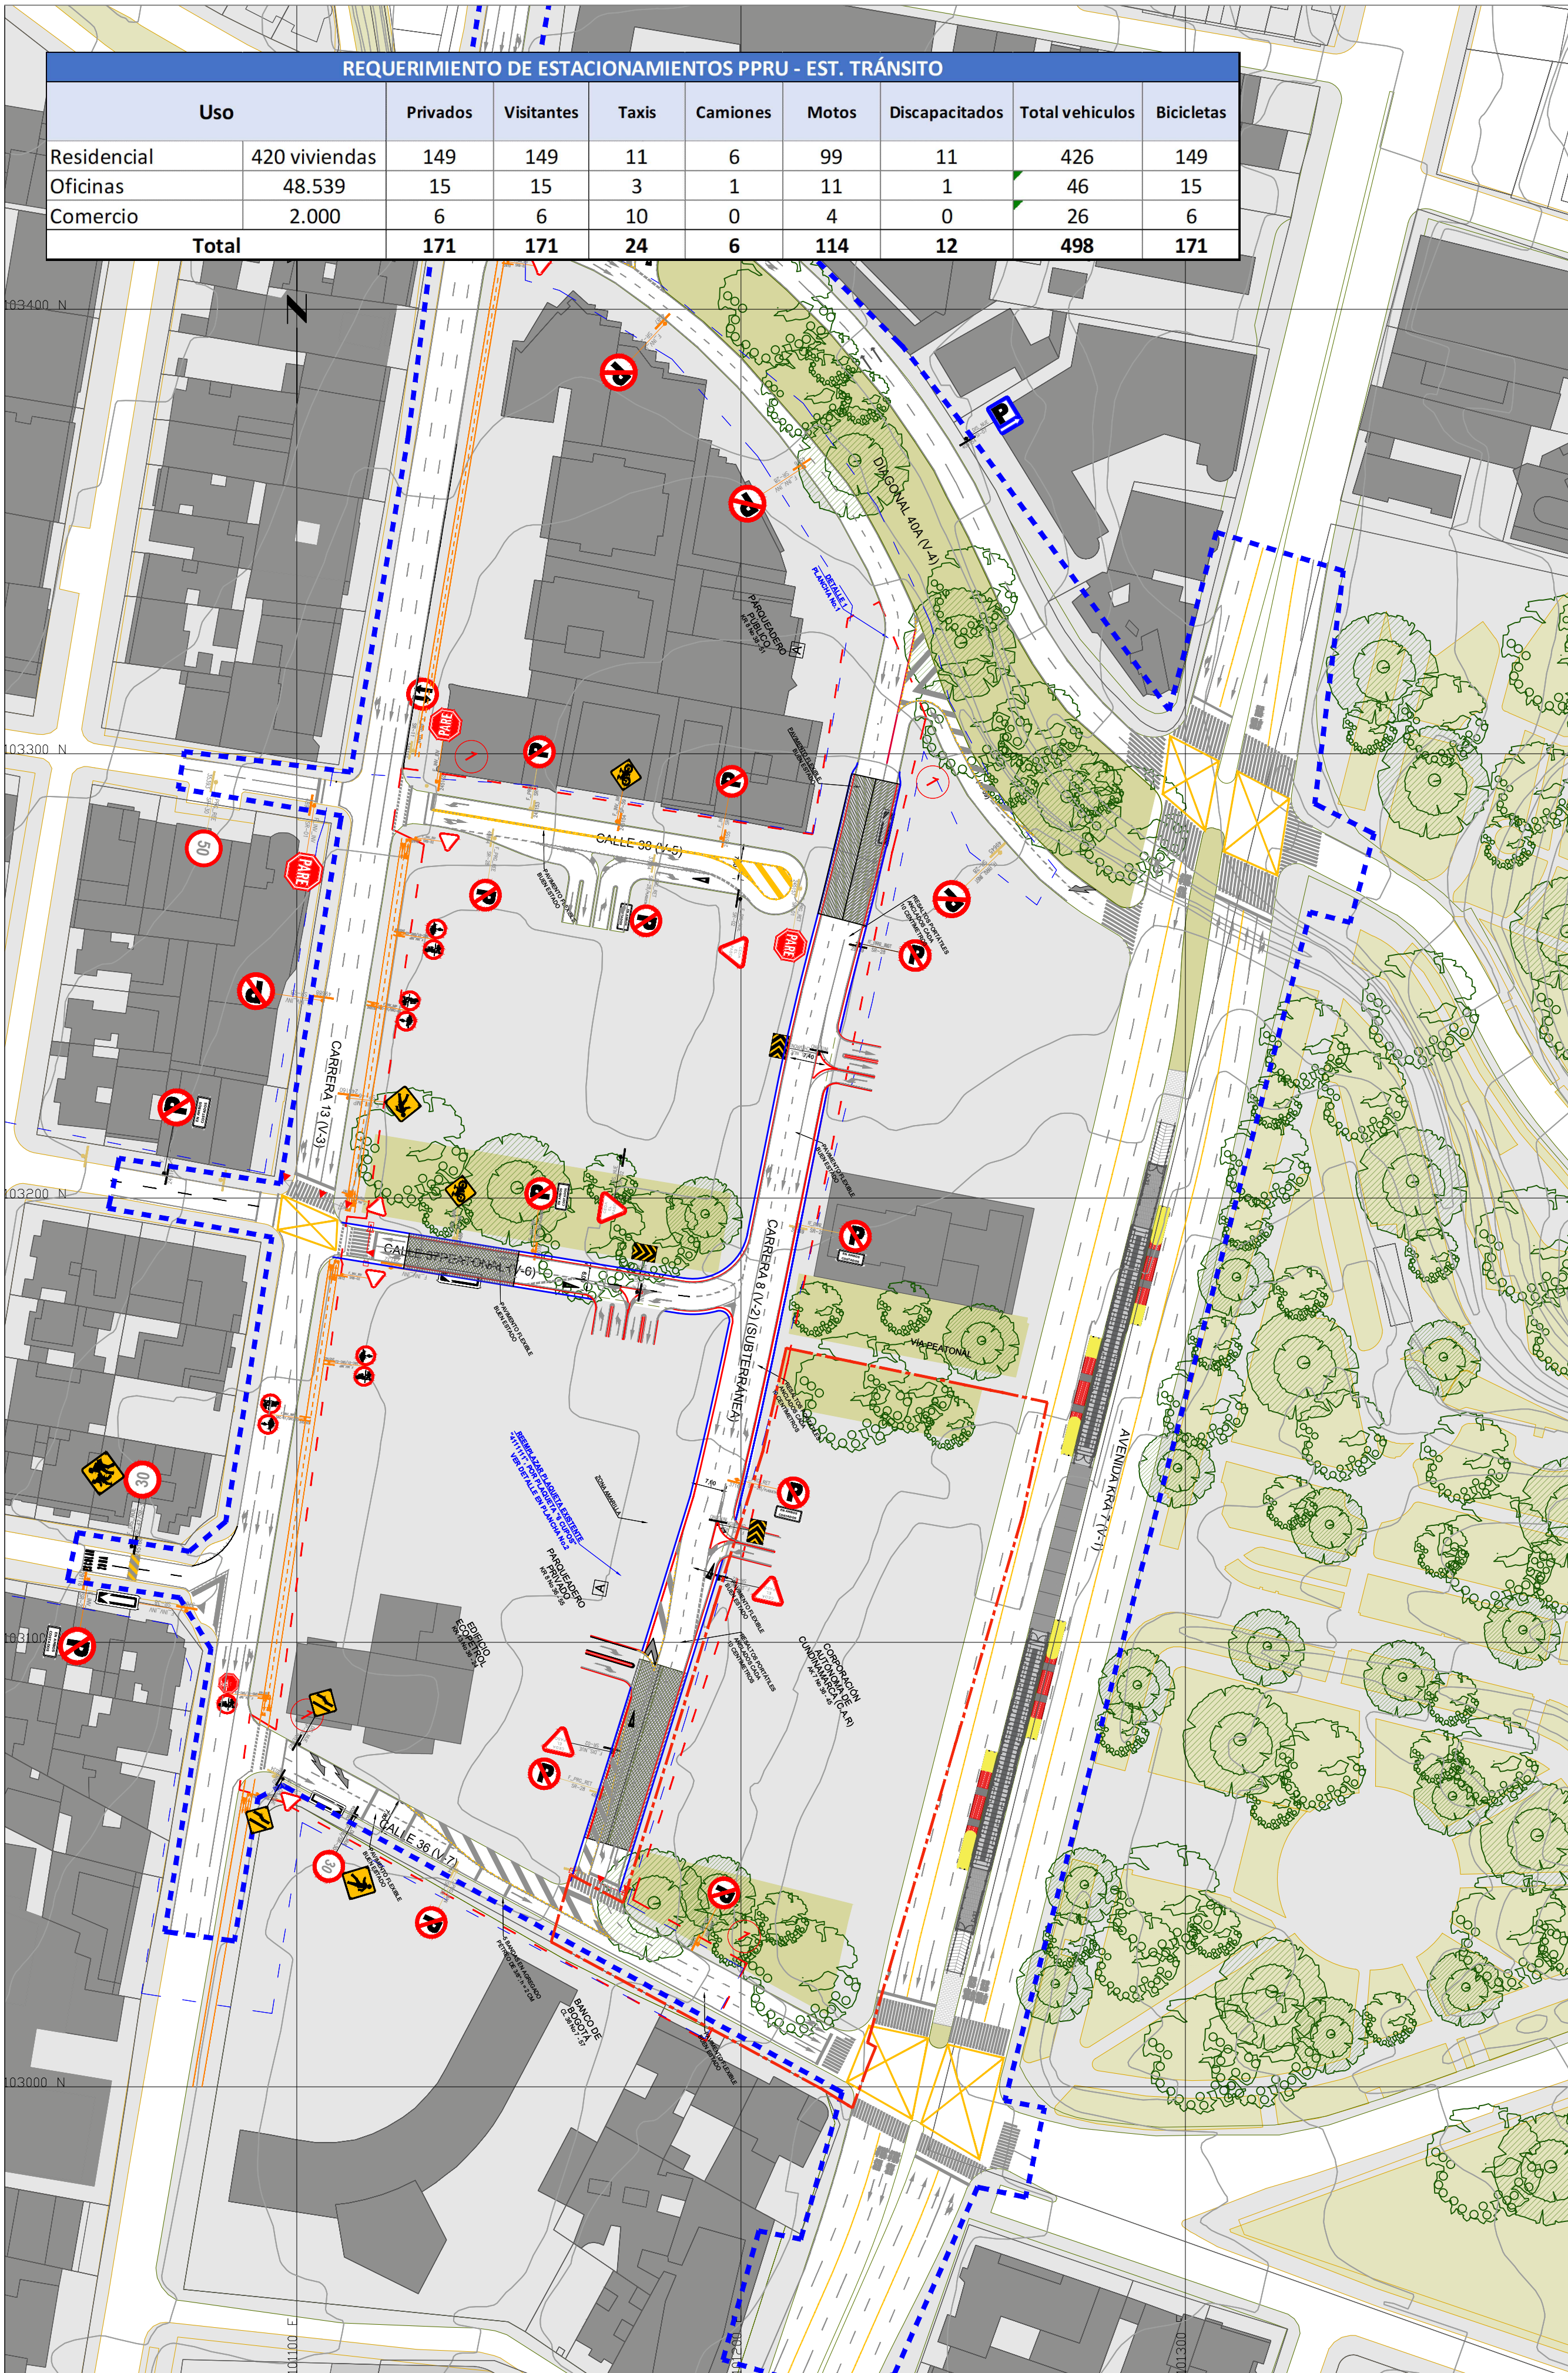

NESTOR GUILLERMO FRANCO
DIRECTOR GENERAL CAR



JORGE ALARCÓN NIÑO
PRESIDENTE UNIVERSIDAD LIBRE

LOCALIZACIÓN GENERAL



ESCALA 1:100.000

OBSERVACIONES S.D.P.

Incorporación plano topográfico N°

Archivo magnético

BOGOTÁ D. C.

ALCALDÍA MAYOR DE BOGOTÁ D.C.

SECRETARÍA DISTRITAL DE PLANEACIÓN

ENRIQUE PEÑALOSA LONDOÑO

ALCALDE MAYOR DE BOGOTÁ D.C.

ANDRÉS ORTIZ GÓMEZ

SECRETARIO DISTRITAL DE PLANEACIÓN

MAURICIO ENRIQUE ACOSTA

SUBSECRETARIO DE PLANEACIÓN TERRITORIAL

DECRETO DISTRITAL No:

PLANO



2-17

ESCALA:




INDICADAS

FECHA:


DICIEMBRE 2018

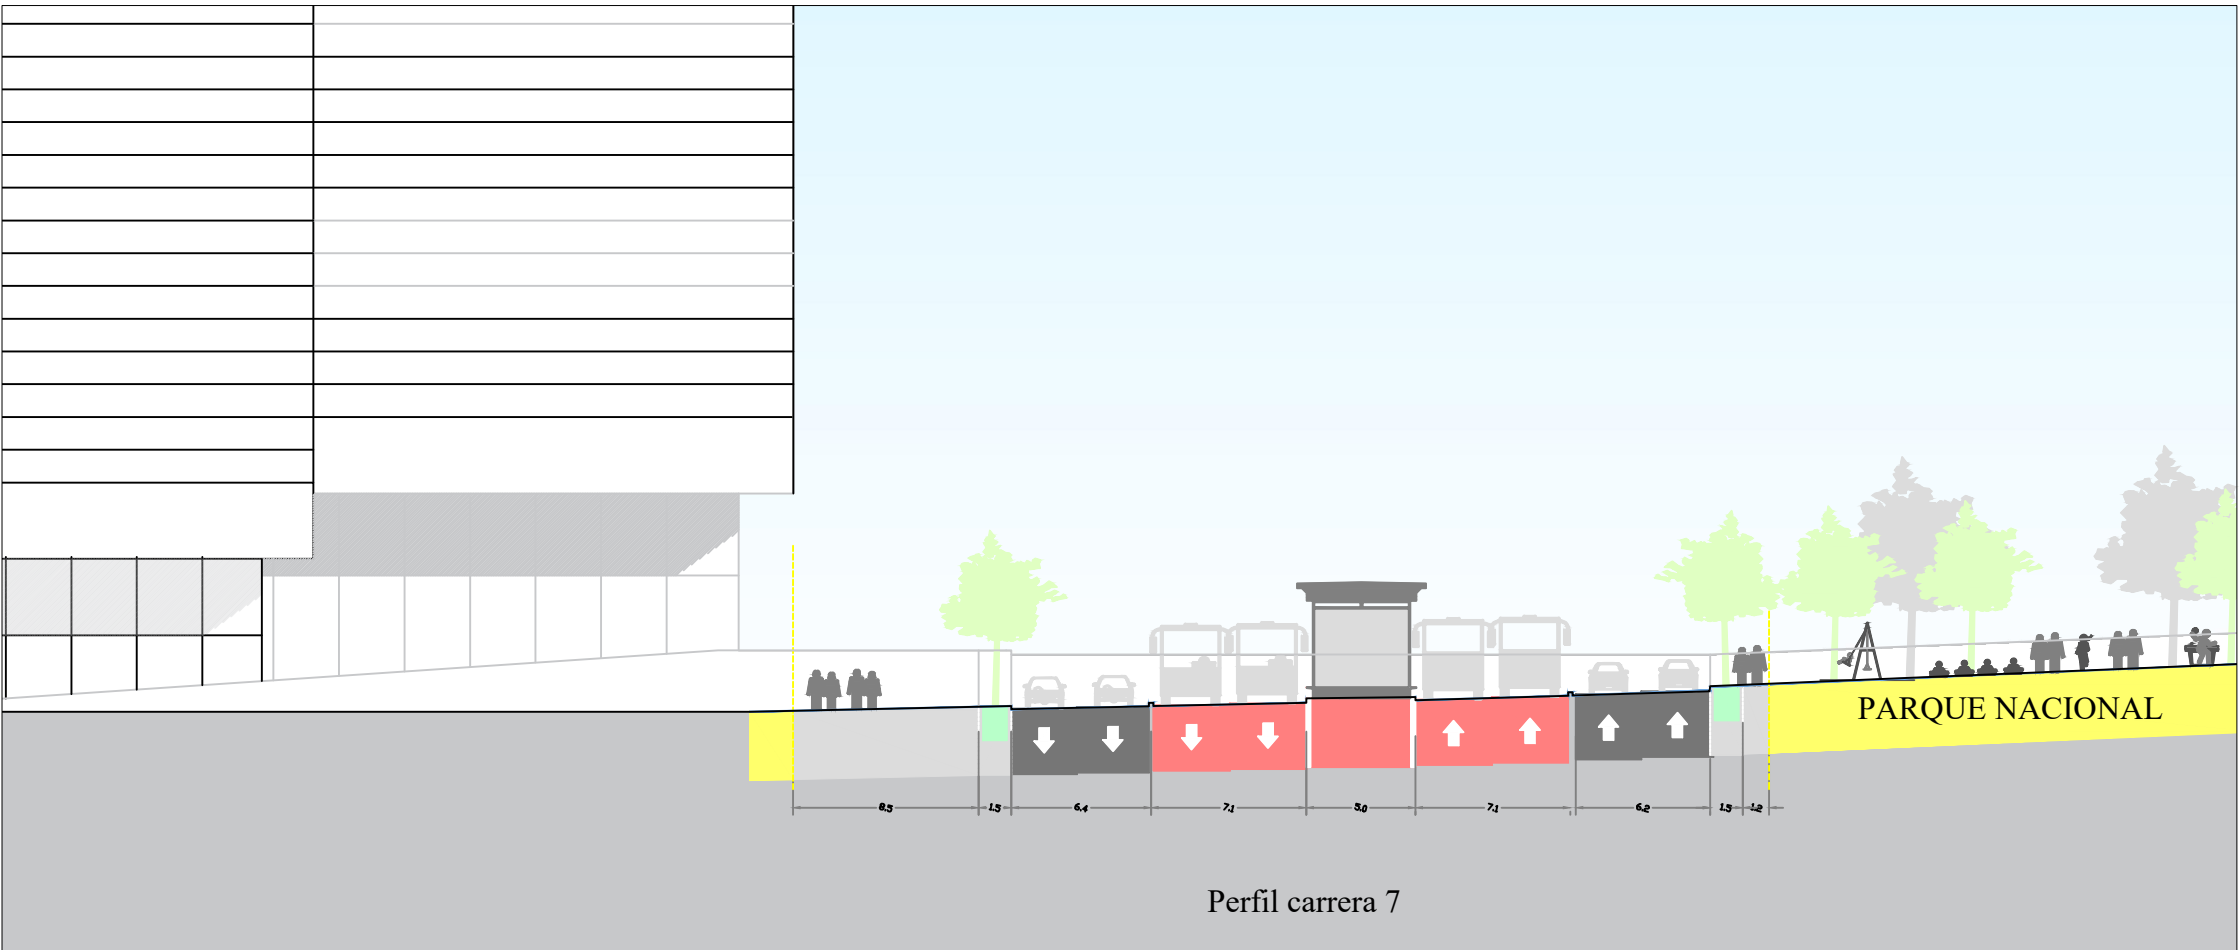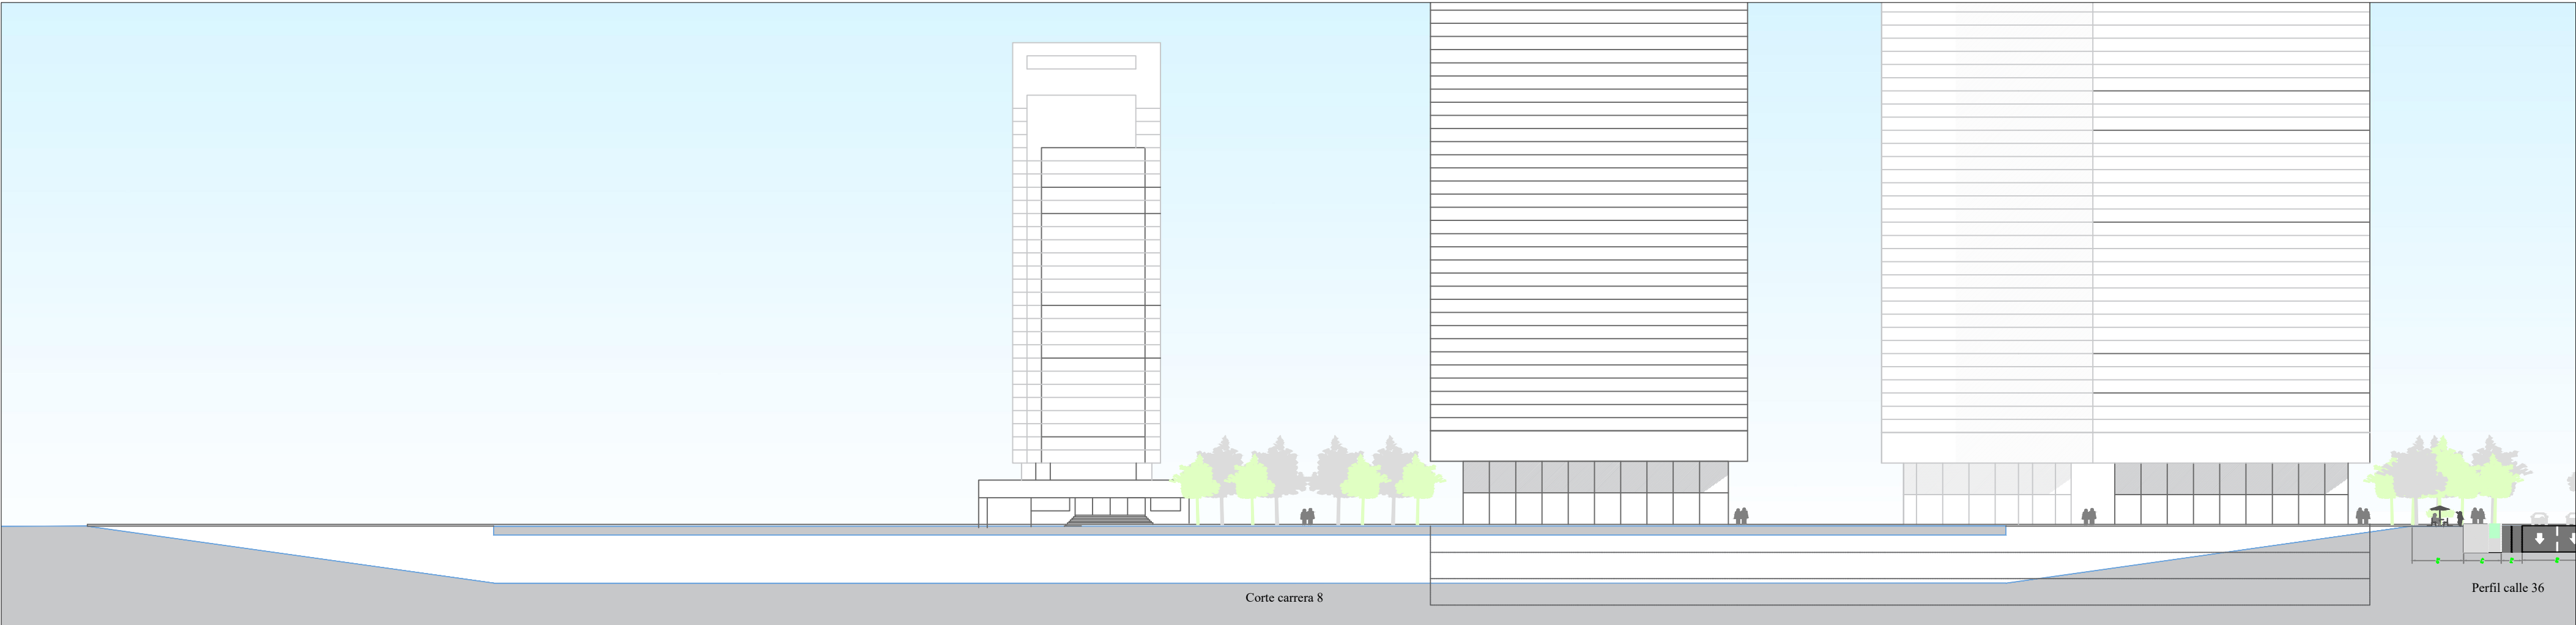

CONVENCIONES	
DELIMITACIÓN	DELIMITACIÓN PLAN PARCIAL
ÁREAS PROPUESTAS	
ÁREA ÚTIL RESULTANTE	
ZONA VERDE PÚBLICA	

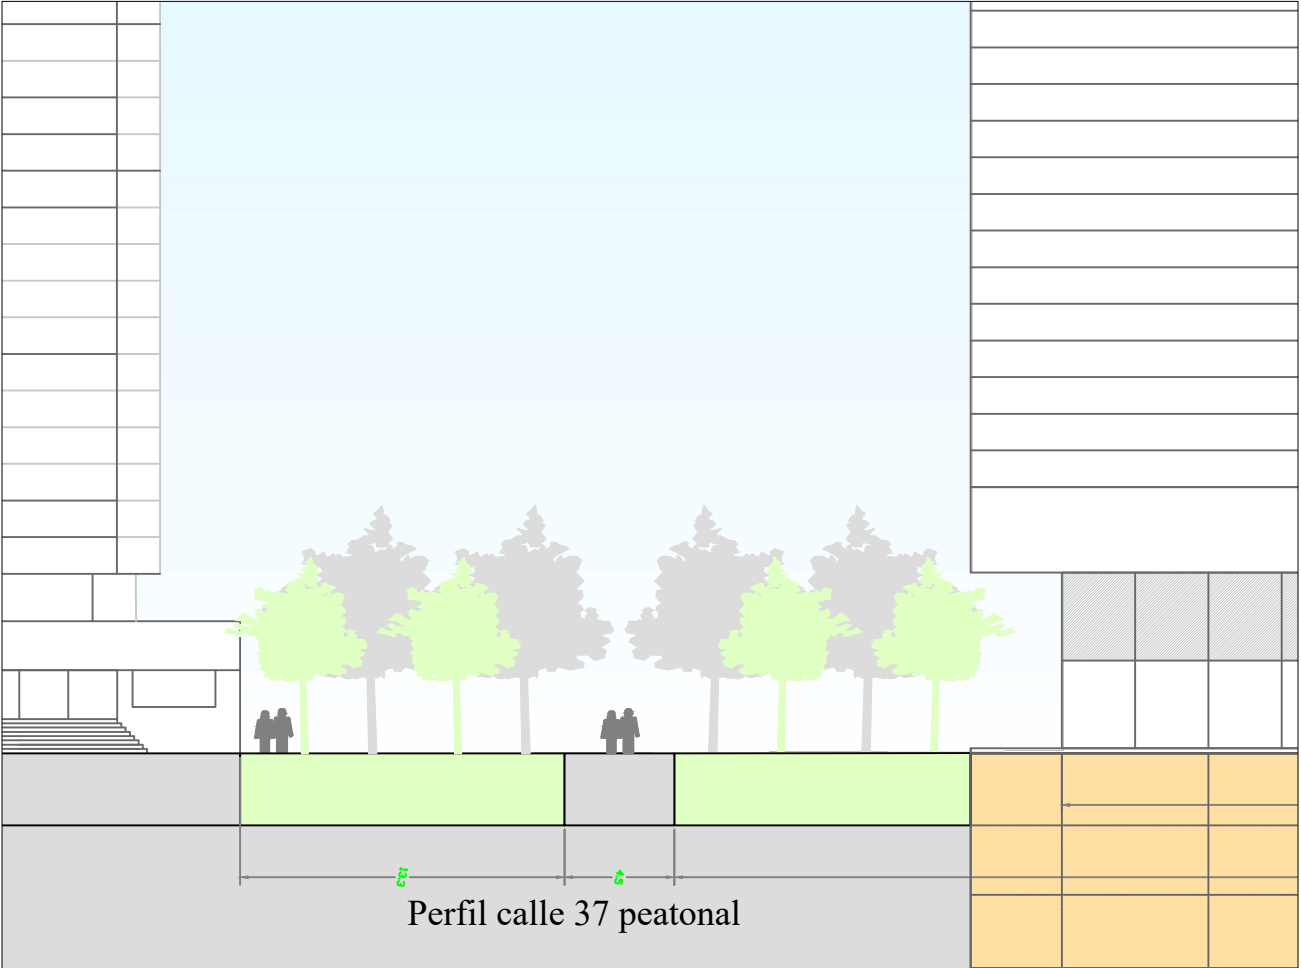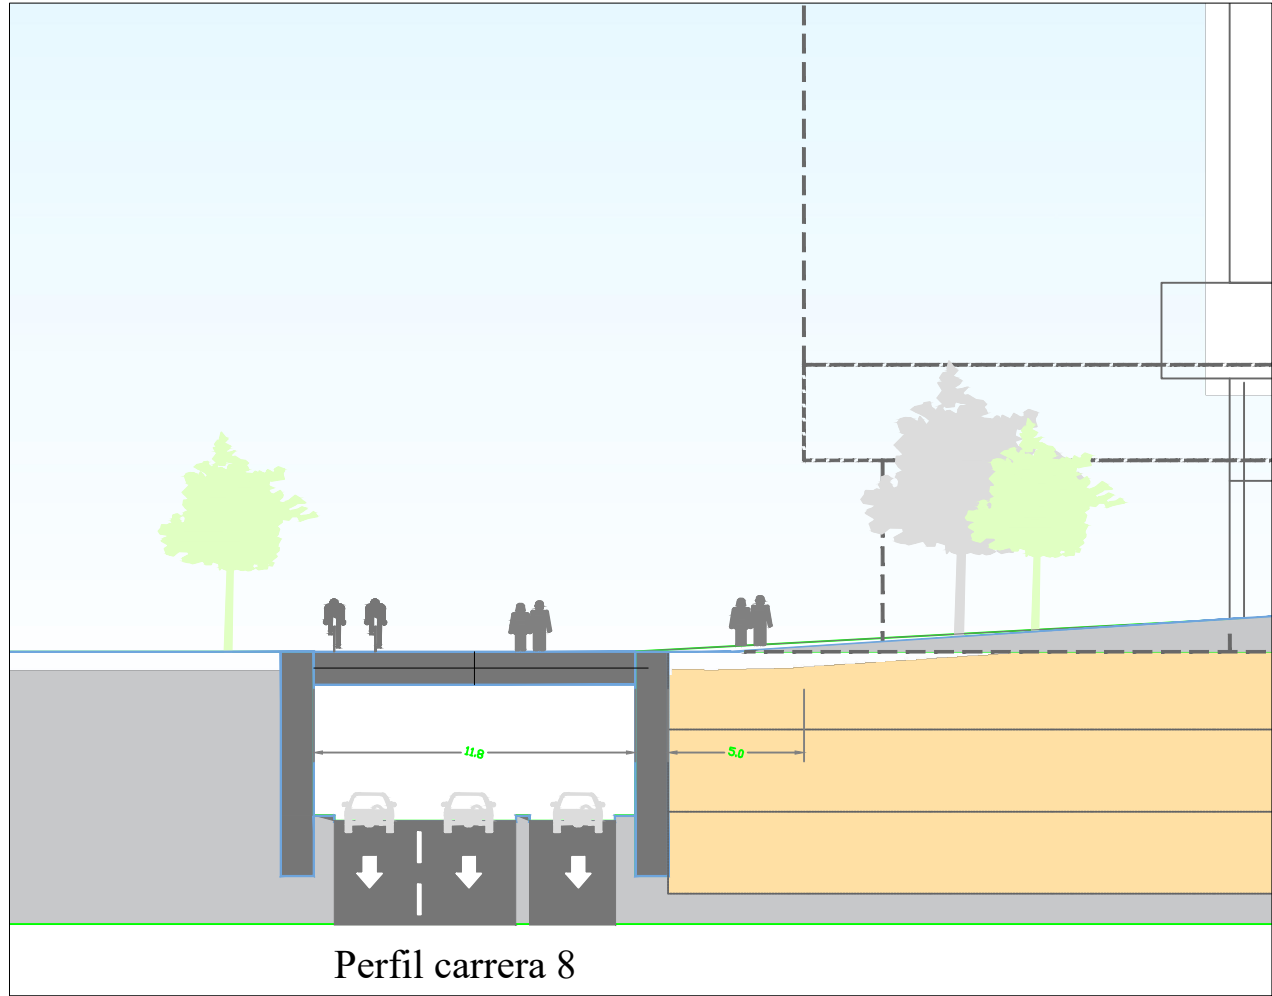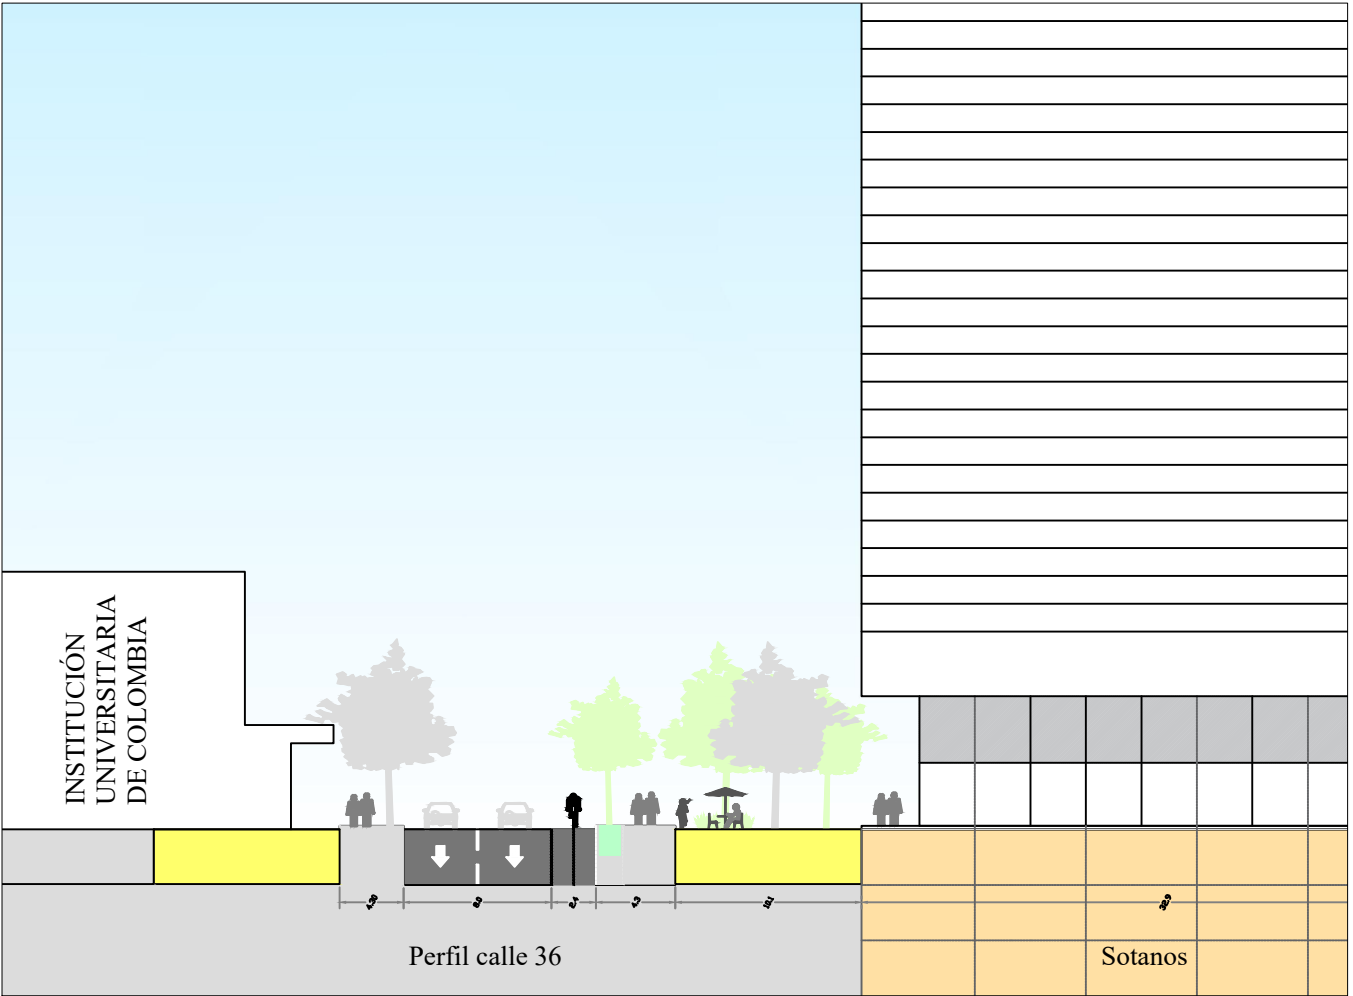

PROPUESTA DE ESTACIONAMIENTOS PPRU - DTS					
Escenario 1					
3 SÓTANOS		Total	Lote CAR	Lote U.Libre	Lote Inmob
Predios	M2	4.951,55	1.180,15	1.008,64	2.762,94
Área	M2	14.855,19	3.540,45	3.025,93	8.288,82
Estacionamientos	Und	760	215	184	362
vehiculares	M2	15.180,00	4.280,00	3.660,00	7.240,00
Estacionamientos	Und	760	215	184	362
bicicletas	M2	1.138,50	321,00	274,50	543,00
Escenario 2					
2 SÓTANOS		Total	Lote CAR	Lote U.Libre	Lote Inmob
Área	M2	10.897,92	3.078,20	2.630,89	5.188,83
Estacionamientos	Und	507	143	122	241
vehiculares	M2	10.120,00	2.860,00	2.440,00	4.820,00
Estacionamientos	Und	507	143	122	241
bicicletas	M2	759,00	214,50	183,00	361,50

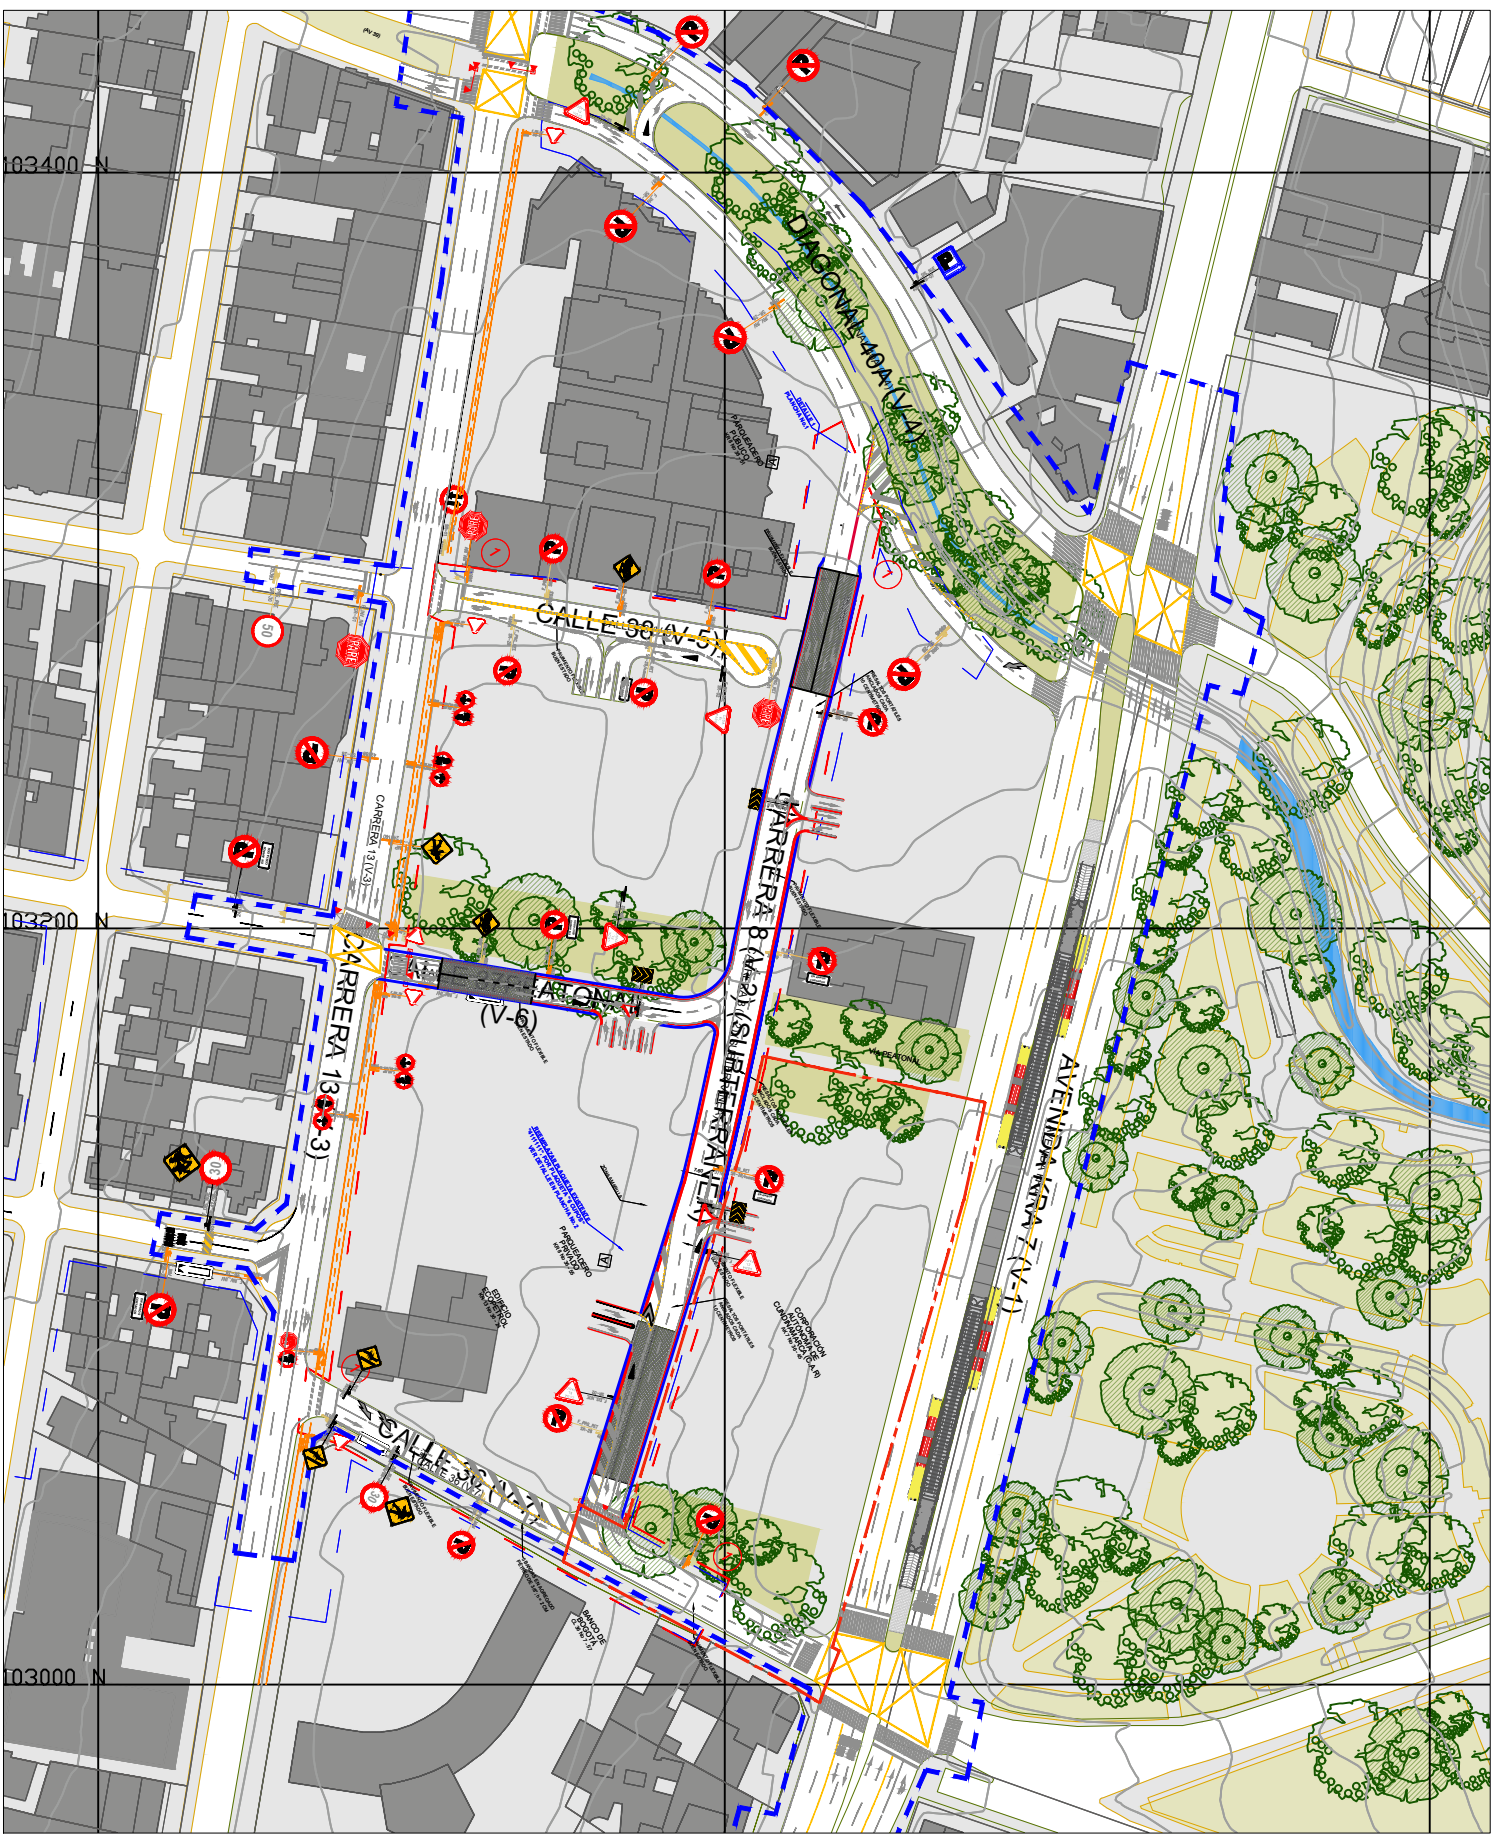

ESCALA 1:2000

0 m 20 m 40 m 60 m 80 m 100 m 120 m 140 m 160 m 180 m 200 m