


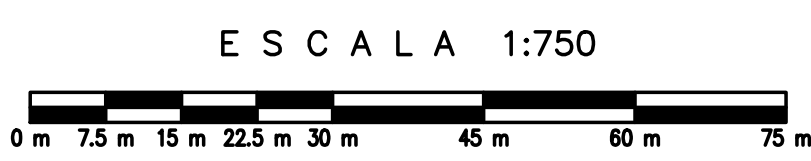

LOCALIZACIÓN DE SISTEMAS GENERALES Y ESTRUCTURANTES



Sistemas Generales y Estructurantes

Troncales de Transmilenio:
Avenida Caracás
Avenida carrera Séptima

Corredores de transporte:
Carrera 13

Estructura Ecológica Principal:
Parque Nacional
Río Arzobispo
Control ambiental (10 m)

Sistema de Espacio Público:
Parque Nacional
Parques de bolcillo calle 37
Calle 37 peatonal

Vías de Acceso:
Avenida carrera séptima
Carrera 13
Calle 36
Diagonal 40a

Sistema Patrimonial
Edificio Ecopetrol (Nacional)
Parque Nacional (Nacional)
Institución Universitaria de Colombia (Distrital)

Sistema de Equipamientos:
Corporación Autónoma Regional de Cundinamarca
Ecopetrol
Ministerio de Ambiente
Universidad Javeriana




PLAN PARCIAL DE
RENOVACIÓN URBANA
CAR
UNIVERSIDAD LIBRE
LOCALIDAD SANTA FÉ

SISTEMAS GENERALES Y ESTRUCTURANTES

PROMOTOR:

CAR
Protección Ambiental... Responsabilidad de Todos
NESTOR GUILLERMO FRANCO
DIRECTOR GENERAL CAR

UNIVERSIDAD LIBRE
SCIENTIA FONS LIBERTATIS
COLOMBIA
JORGE ALARCON NIÑO
PRESIDENTE UNIVERSIDAD LIBRE

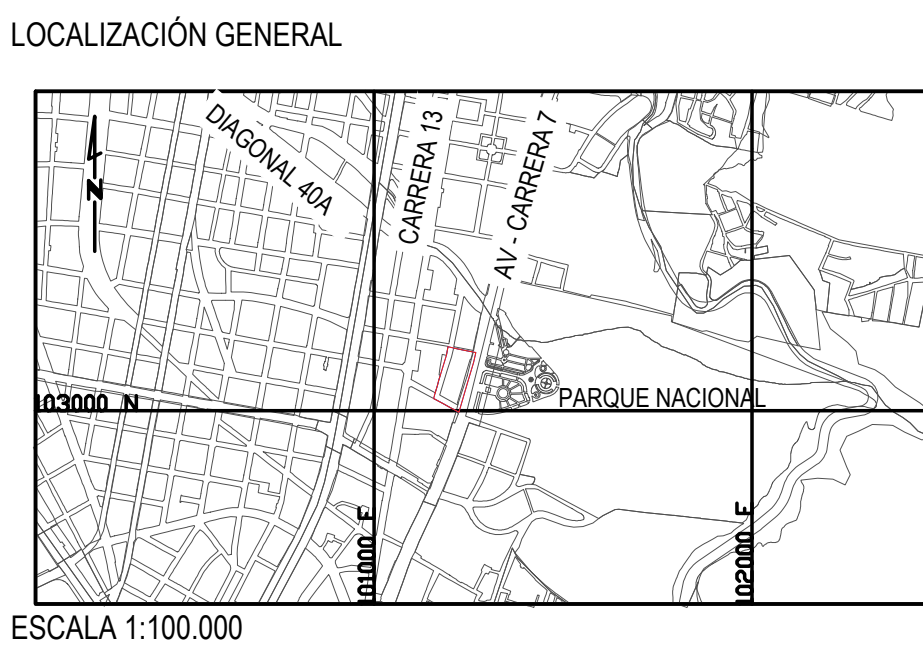

OBSERVACIONES S.D.P.

Incorporación plano topográfico N°

Archivo magnético

BOGOTÁ D. C.

ALCALDÍA MAYOR DE BOGOTÁ D.C.

ENRIQUE PEÑALOSA LONDONO
ALCALDE MAYOR DE BOGOTÁ D.C.

SECRETARÍA DISTRITAL DE PLANEACIÓN

SECRETARÍA DISTRITAL DE PLANEACIÓN

ANDRÉS ORTIZ GÓMEZ
SECRETARIO DISTRITAL DE PLANEACIÓN

MAURICIO ENRIQUE ACOSTA
SUBSECRETARIO DE PLANEACIÓN TERRITORIAL

DECRETO DISTRITAL No:

PLANO
2-2
ESCALA:
1:750
FECHA:
DICIEMBRE 2018