



CARGAS GENERALES

ESCALA 1:750

0 m 7.5 m 15 m 22.5 m 30 m 45 m 60 m 75 m

CARGAS GENERALES Y LOCALES		
Otra	Área	Hu
Cargas generales	1.328.431	0.13
Reserva Vial Carrera 7ma	1.328.431	0.13
Cargas Locales	6.433.91	0.37
Control ambiental	886.88	0.09
Vías Locales	2.773.52	0.28
Calle 36 (vehicular)	978.27	0.18
Carrera 8va (vehicular)	1.795.24	0.18
Deposición Cra 8va	1.186.79	0.12
Rampas	409.56	0.04
Calles	777.29	0.08
Mitigación del Uso	3.212.01	0.32
Costos de Impacto Público	1.506.13	0.15
Áreas Privadas Afectadas al Uso Público	1.705.89	0.17

CONVENCIONES

DELIMITACIÓN

DELIMITACIÓN PLAN PARCIAL

ÁREAS PROPUESTAS

PLAN VIAL

CARGAS LOCALES

CONTROL AMBIENTAL

PARQUE PÚBLICO

VÍAS LOCALES



ESCALA 1:2000

0 m 20 m 40 m 60 m 80 m 120 m 160 m 200 m

PLAN PARCIAL DE RENOVACIÓN URBANA

CAR

UNIVERSIDAD LIBRE

LOCALIDAD SANTA FÉ

CARGAS GENERALES

PROMOTOR:




NESTOR GUILLERMO FRANCO
DIRECTOR GENERAL CAR



JORGE ALARCON NIÑO
PRESIDENTE UNIVERSIDAD LIBRE

LOCALIZACIÓN GENERAL

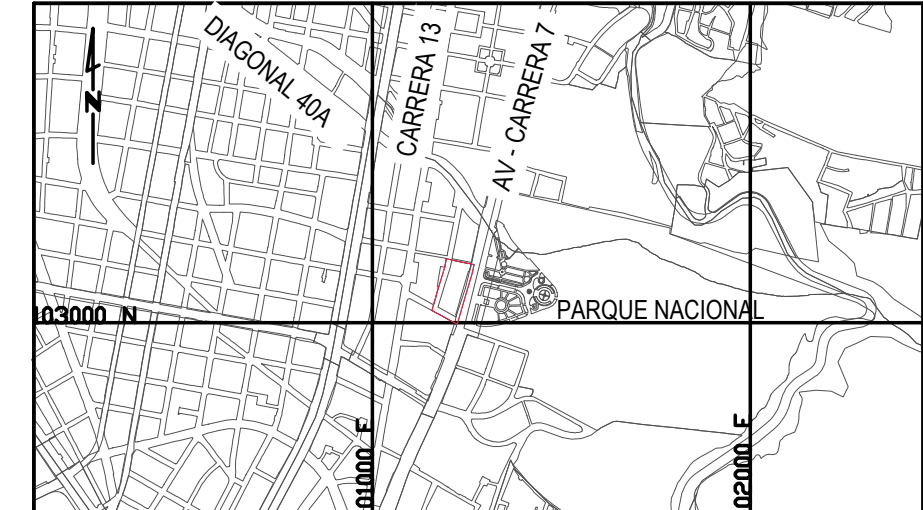

ESCALA 1:100.000

OBSERVACIONES S.D.P.

Incorporación plano topográfico N°

Archivo magnético

BOGOTÁ D. C.

ALCALDÍA MAYOR DE BOGOTÁ D.C.

ENRIQUE PEÑALOSA LONDOÑO

ALCALDE MAYOR DE BOGOTÁ D.C.

SECRETARÍA DISTRITAL DE PLANEACIÓN

SECRETARÍA DISTRITAL DE PLANEACIÓN

ANDRÉS ORTIZ GÓMEZ

SECRETARIO DISTRITAL DE PLANEACIÓN

MAURICIO ENRIQUE ACOSTA

SUBSECRETARIO DE PLANEACIÓN TERRITORIAL

DECRETO DISTRITAL No:

PLANO

6-11

ESCALA:

1:750

FECHA:

DICIEMBRE 2018