




UNIDAD DE ACTUACIÓN URBANÍSTICA

E S C A L A 1:750

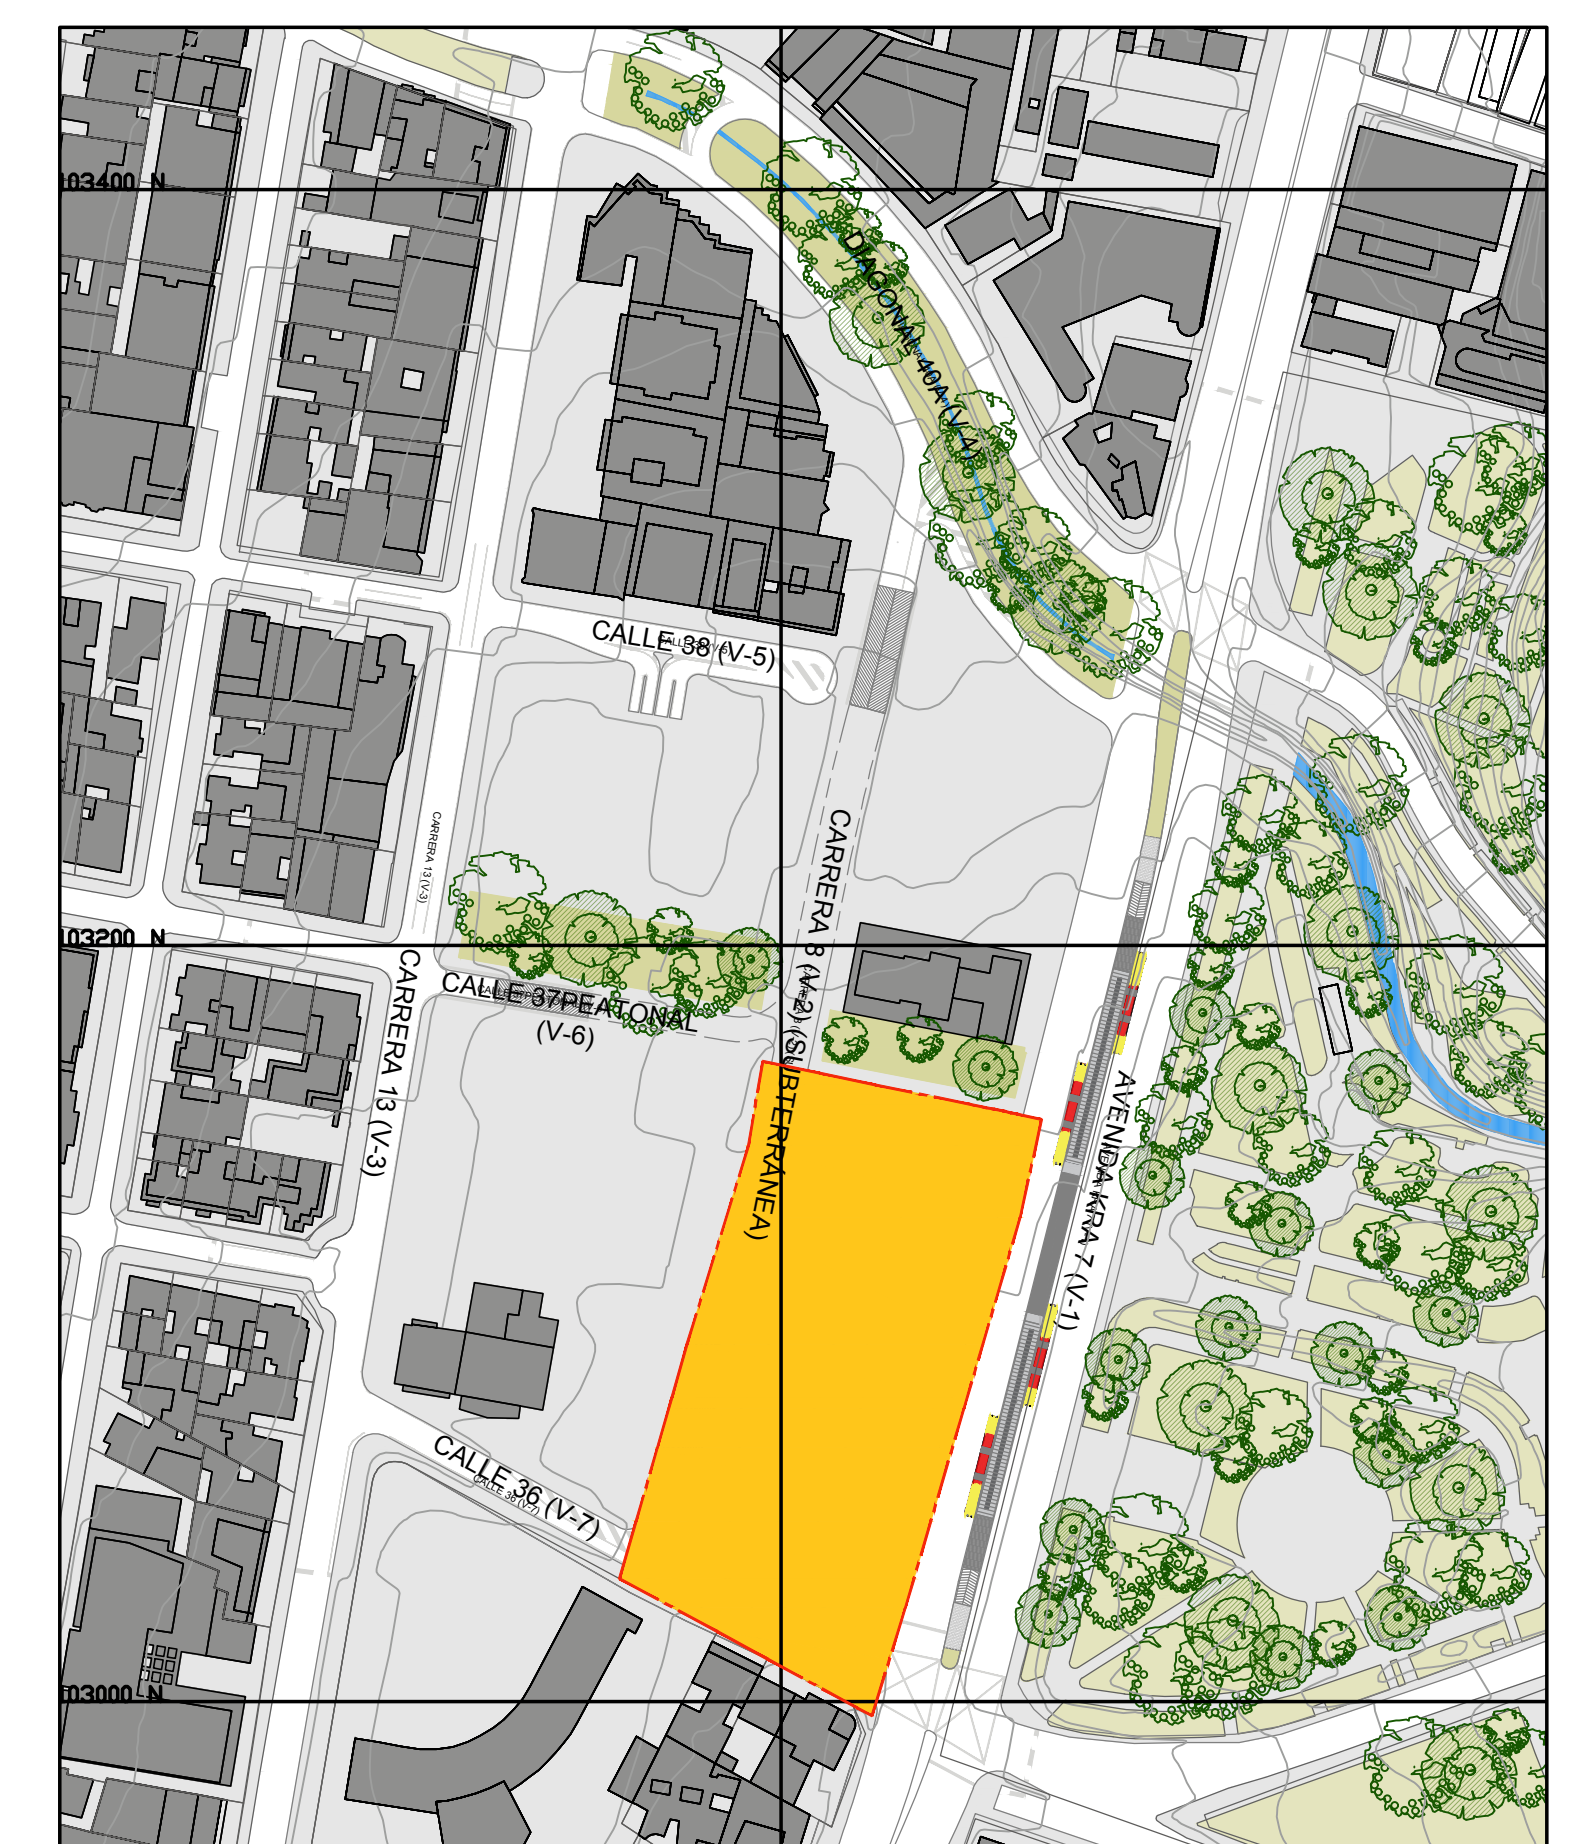

E S C A L A 1:2000



CUADRO GENERAL DE ÁREAS - PROPUESTA URBANA DEL PLAN			
No.	Área	M2	Ha
1	Área Bruta	11,446.74	1.14
2	Cargas generales	1,328.43	0.13
2.1	Reserva Vial Carrera 7ma	1,328.43	0.13
3	Área Neta	10,118.31	1.01
4	Cargas Locales	3,660.40	0.37
4.1	Control ambiental	886.88	0.09
4.2	Vías Locales	2,773.52	0.28
4.2.1	Calle 36 (vehicular)	978.27	0.10
4.2.2	Carrera 8va (vehicular)	1,795.24	0.18
4.3	Deprimido Cra 8va	1,186.79	0.12
4.3.1	Rampas	409.50	0.04
4.3.2	Calzadas	777.29	0.08
5	Área útil	6,457.91	0.65
6	Cesiones de espacio público	1,506.12	0.15
7	Áreas Privadas Afectas al Uso Público	1,705.89	0.17

UNIDAD DE ACTUACIÓN URBANÍSTICA			
No.	Contenido	m2	Ha
1	Unidad de Actuación Urbanística	11,446.74	1.14

```

graph TD
    A[CONVENCIONES] --> B[DELIMITACIÓN]
    B --> C[DELIMITACION PLAN PARCIAL]
    C --> D[ÁREAS]
    D --> E[UNIDAD DE ACTUACIÓN 1]
  
```

El diagrama de flujo ilustra la metodología de delimitación de áreas de actuación. Comienza con el título "CONVENCIONES", que se relaciona con "DELIMITACIÓN". Esta etapa se desarrolla a través de "DELIMITACION PLAN PARCIAL" y "ÁREAS", hasta llegar a la "UNIDAD DE ACTUACIÓN 1". Las transiciones entre los pasos están representadas por líneas rectas, excepto por la transición entre "DELIMITACIÓN" y "DELIMITACION PLAN PARCIAL", que utiliza una línea punteada.

PLAN PARCIAL DE
RENOVACIÓN URBANA
CAR
UNIVERSIDAD LIBRE
LOCALIDAD SANTA FÉ

UNIDAD DE ACTUACIÓN URBANÍSTICA

PROMOTOR:



NESTOR GUILLERMO FRANCO
DITRECTOR GENERAL CAR



JORGE ALARCÓN NIÑO
PRESIDENTE UNIVERSIDAD LIBRE

LOCALIZACIÓN GENERAL



ESCALA 1:100.000

OBSERVACIONES S.D.P.

Incorporación plano topográfico N°

Archivo magnético

BOGOTÁ D. C.

ALCALDÍA MAYOR DE BOGOTÁ D.C.

ENRIQUE PEÑALOSA LONDOÑO
ALCALDE MAYOR DE BOGOTÁ D.C.

SECRETARÍA DISTRITAL DE PLANEACIÓN

SECRETARÍA DISTRITAL DE PLANEACIÓN

ANDRÉS ORTIZ GÓMEZ
SECRETARIO DISTRITAL DE PLANEACIÓN

MAURICIO ENRIQUE ACOSTA
SUBSECRETARIO DE PLANEACIÓN TERRITORIAL

DECRETO DISTITAL No:

PLANO

7-11

ESCALA:
1:750

FECHA:
DICIEMBRE 2018