



ESTRATEGIA DE GESTIÓN

ESCALA 1:750

0 m 7.5 m 15 m 22.5 m 30 m 45 m 60 m 75 m

ETAPAS DE GESTIÓN DE UAU			
ETAPA	CONTENIDO	M2	Nº
0	Desplazamiento de Cra. 8	1.699.94	0.17
1	Construcción espacio público	4.269.95	0.48
2	Demolición y nueva sede de CAR	1.539.07	0.15
3	Sede posgrados Universidad Libre	1.315.45	0.14
4	Proyecto inmobiliario	2.662.73	0.27

CONVENCIONES

DELIMITACIÓN

DELIMITACIÓN PLAN PARCIAL

ESTRATEGIA DE GESTIÓN

ETAPA 1.1

ETAPA 1.2

ETAPA 1.3

ETAPA 1.4

ETAPA 1.5



ESCALA 1:2000

0 m 20 m 40 m 60 m 80 m 120 m 160 m 200 m

PLAN PARCIAL DE
RENOVACIÓN URBANA
CAR
UNIVERSIDAD LIBRE
LOCALIDAD SANTA FÉ

PROMOTOR:

ESTRATEGIA DE GESTIÓN

CAR

Protección Ambiental... Responsabilidad de Todos


NESTOR GUILLERMO FRANCO
DIRECTOR GENERAL CAR

UNIVERSIDAD LIBRE

SCIENTIA FONS LIBERTATIS

COLOMBIA

JORGE ALARCON NIÑO
PRESIDENTE UNIVERSIDAD LIBRE

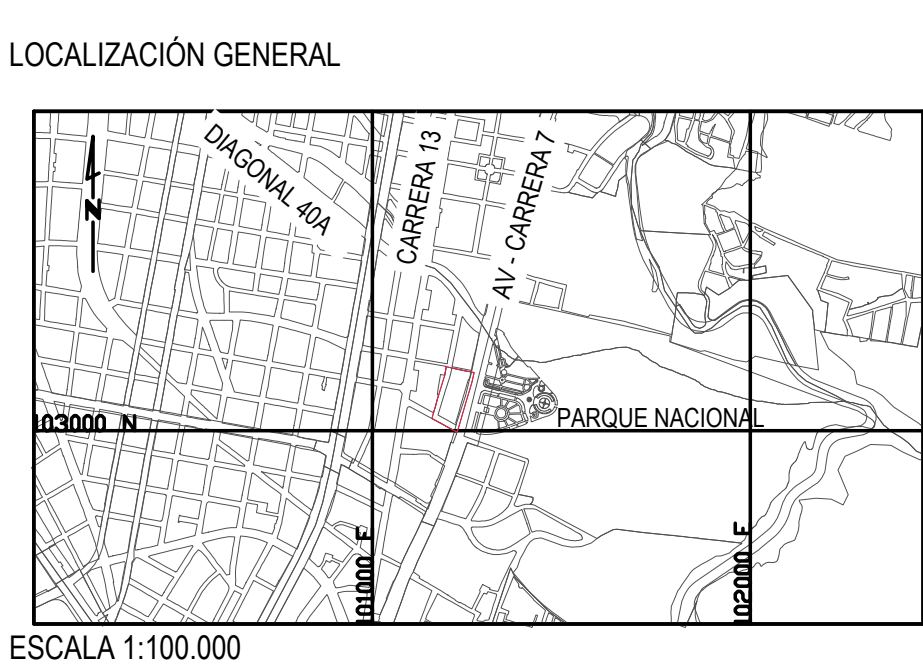

OBSERVACIONES S.D.P.

Incorporación plano topográfico N°

Archivo magnético

BOGOTÁ D. C.

ALCALDÍA MAYOR DE BOGOTÁ D.C.

SECRETARÍA DISTRITAL DE PLANEACIÓN

ENRIQUE PEÑALOSA LONDOÑO
ALCALDE MAYOR DE BOGOTÁ D.C.

ANDRÉS ORTIZ GÓMEZ
SECRETARIO DISTRITAL DE PLANEACIÓN

MAURICIO ENRIQUE ACOSTA
SUBSECRETARIO DE PLANEACIÓN TERRITORIAL

DECRETO DISTRITAL No:

PLANO

8-11

ESCALA:

1:750

FECHA:

DICIEMBRE 2018