
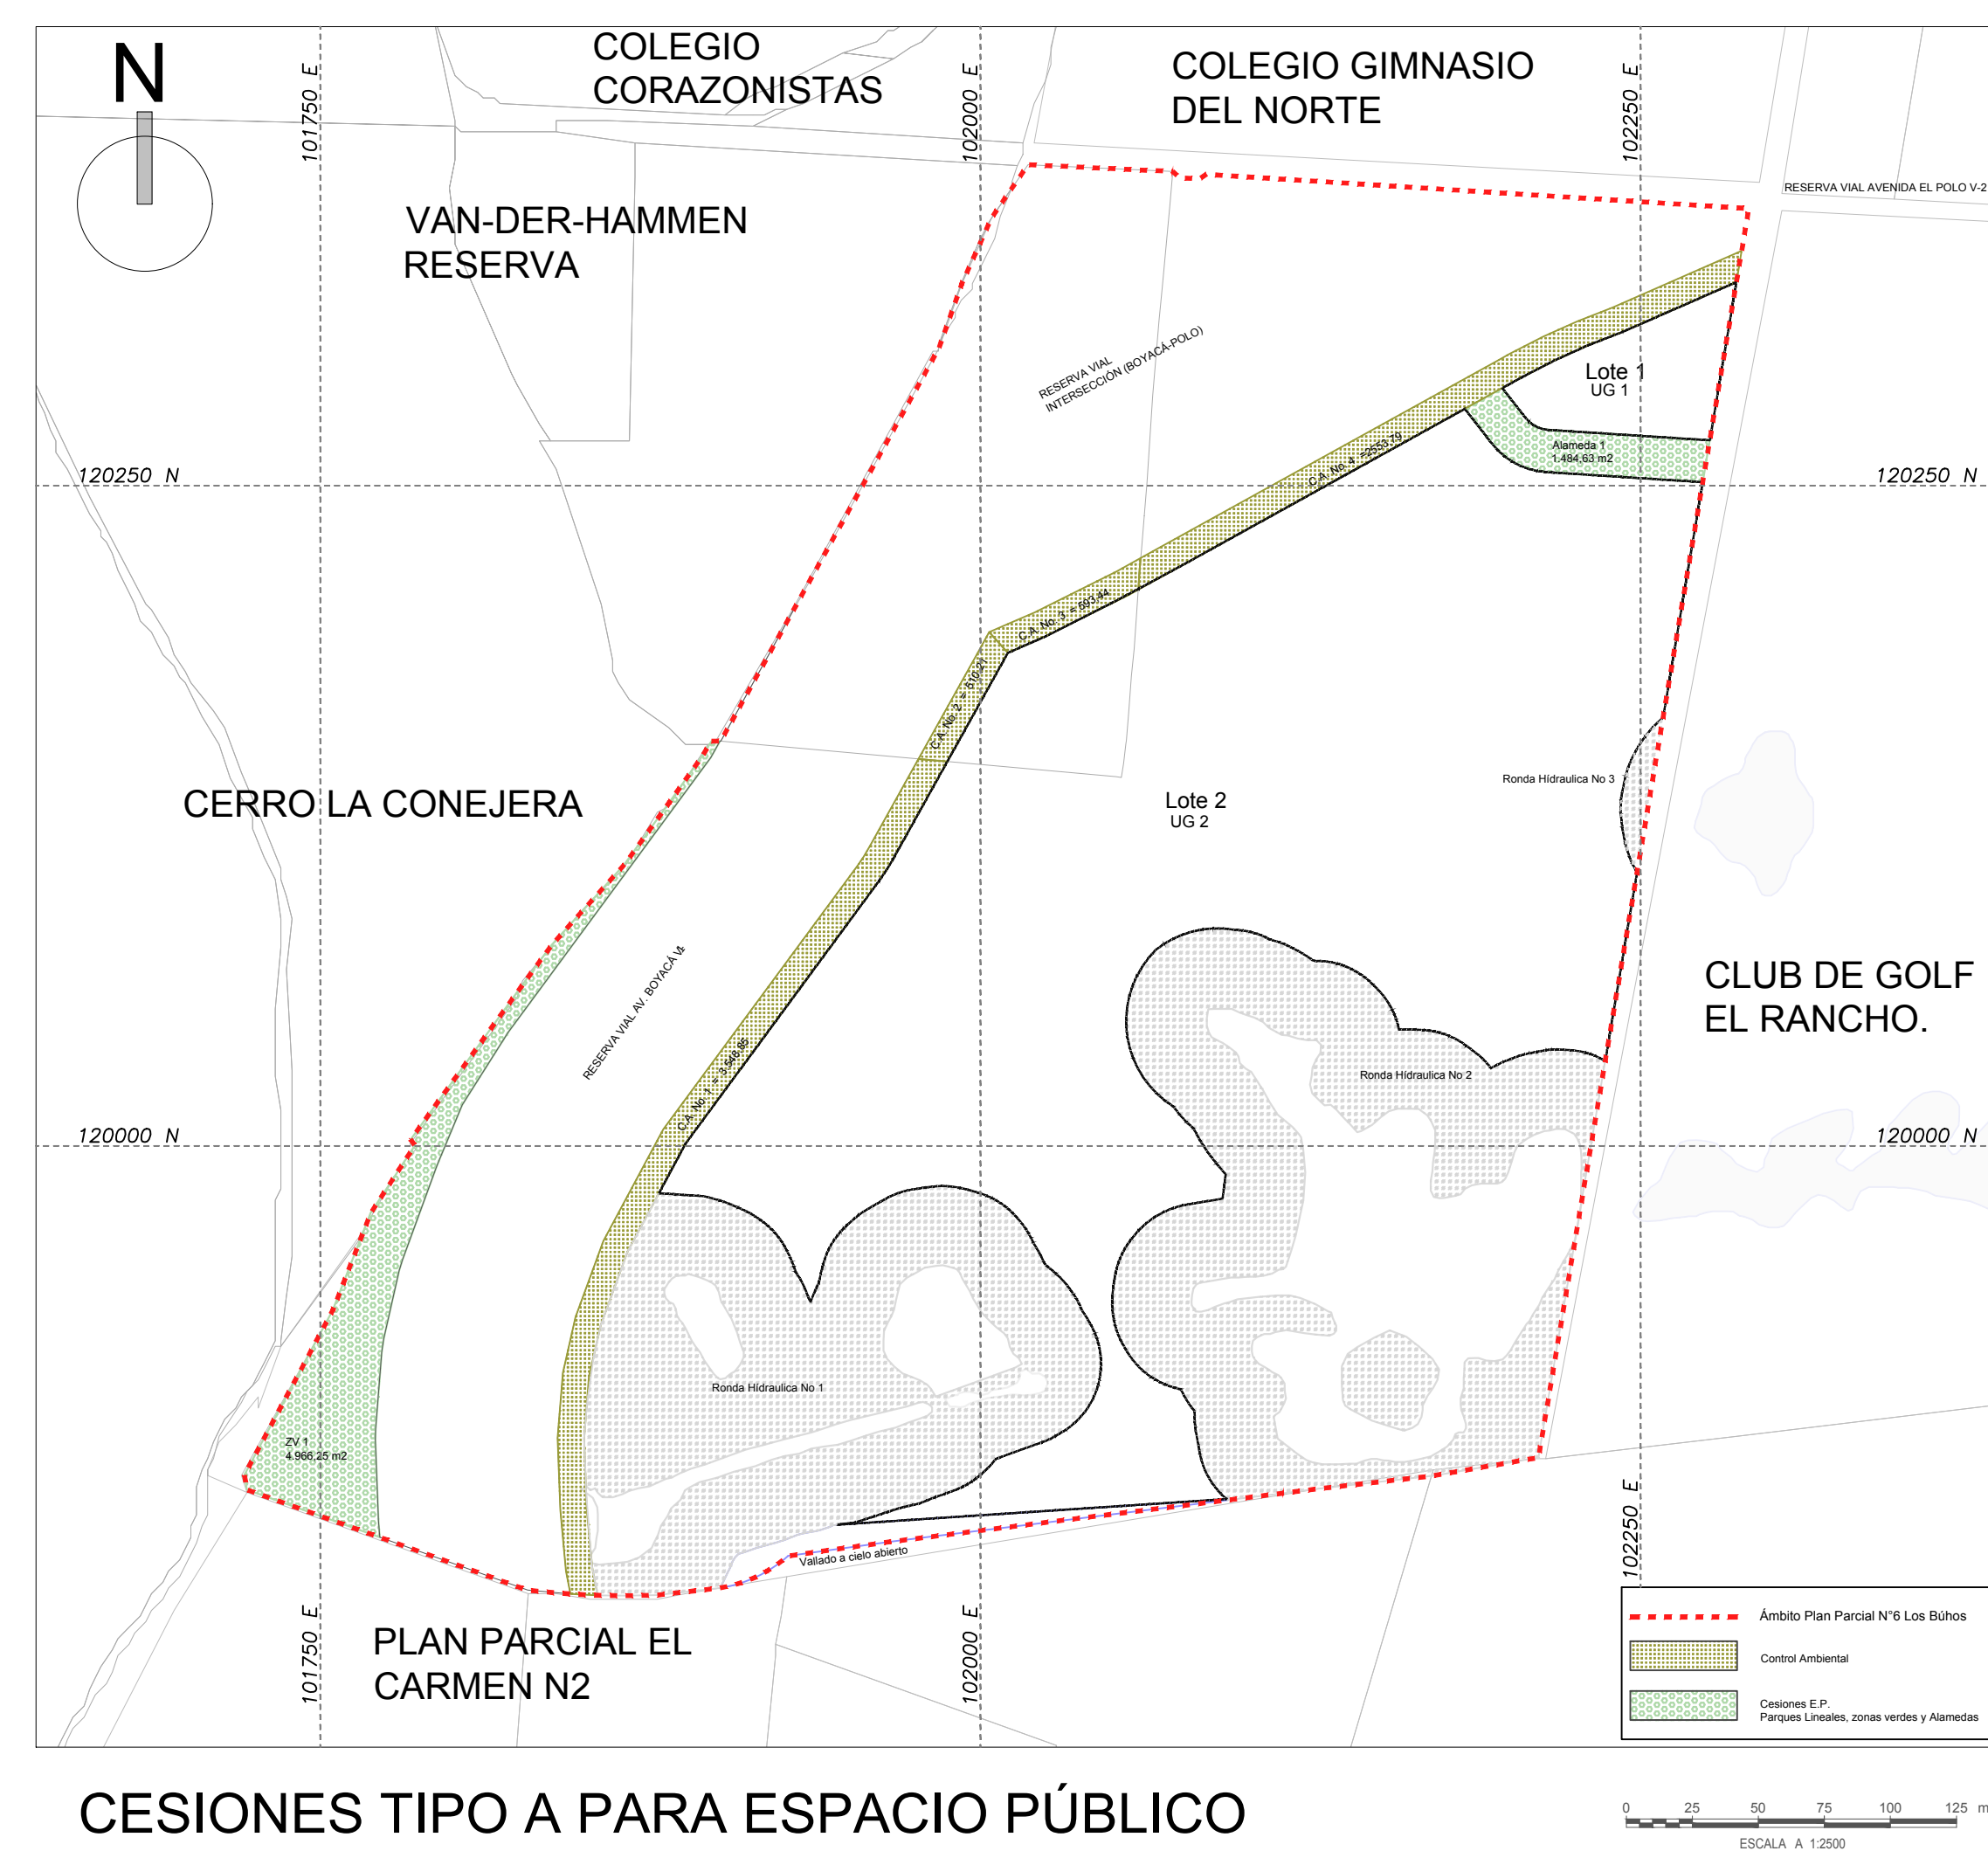
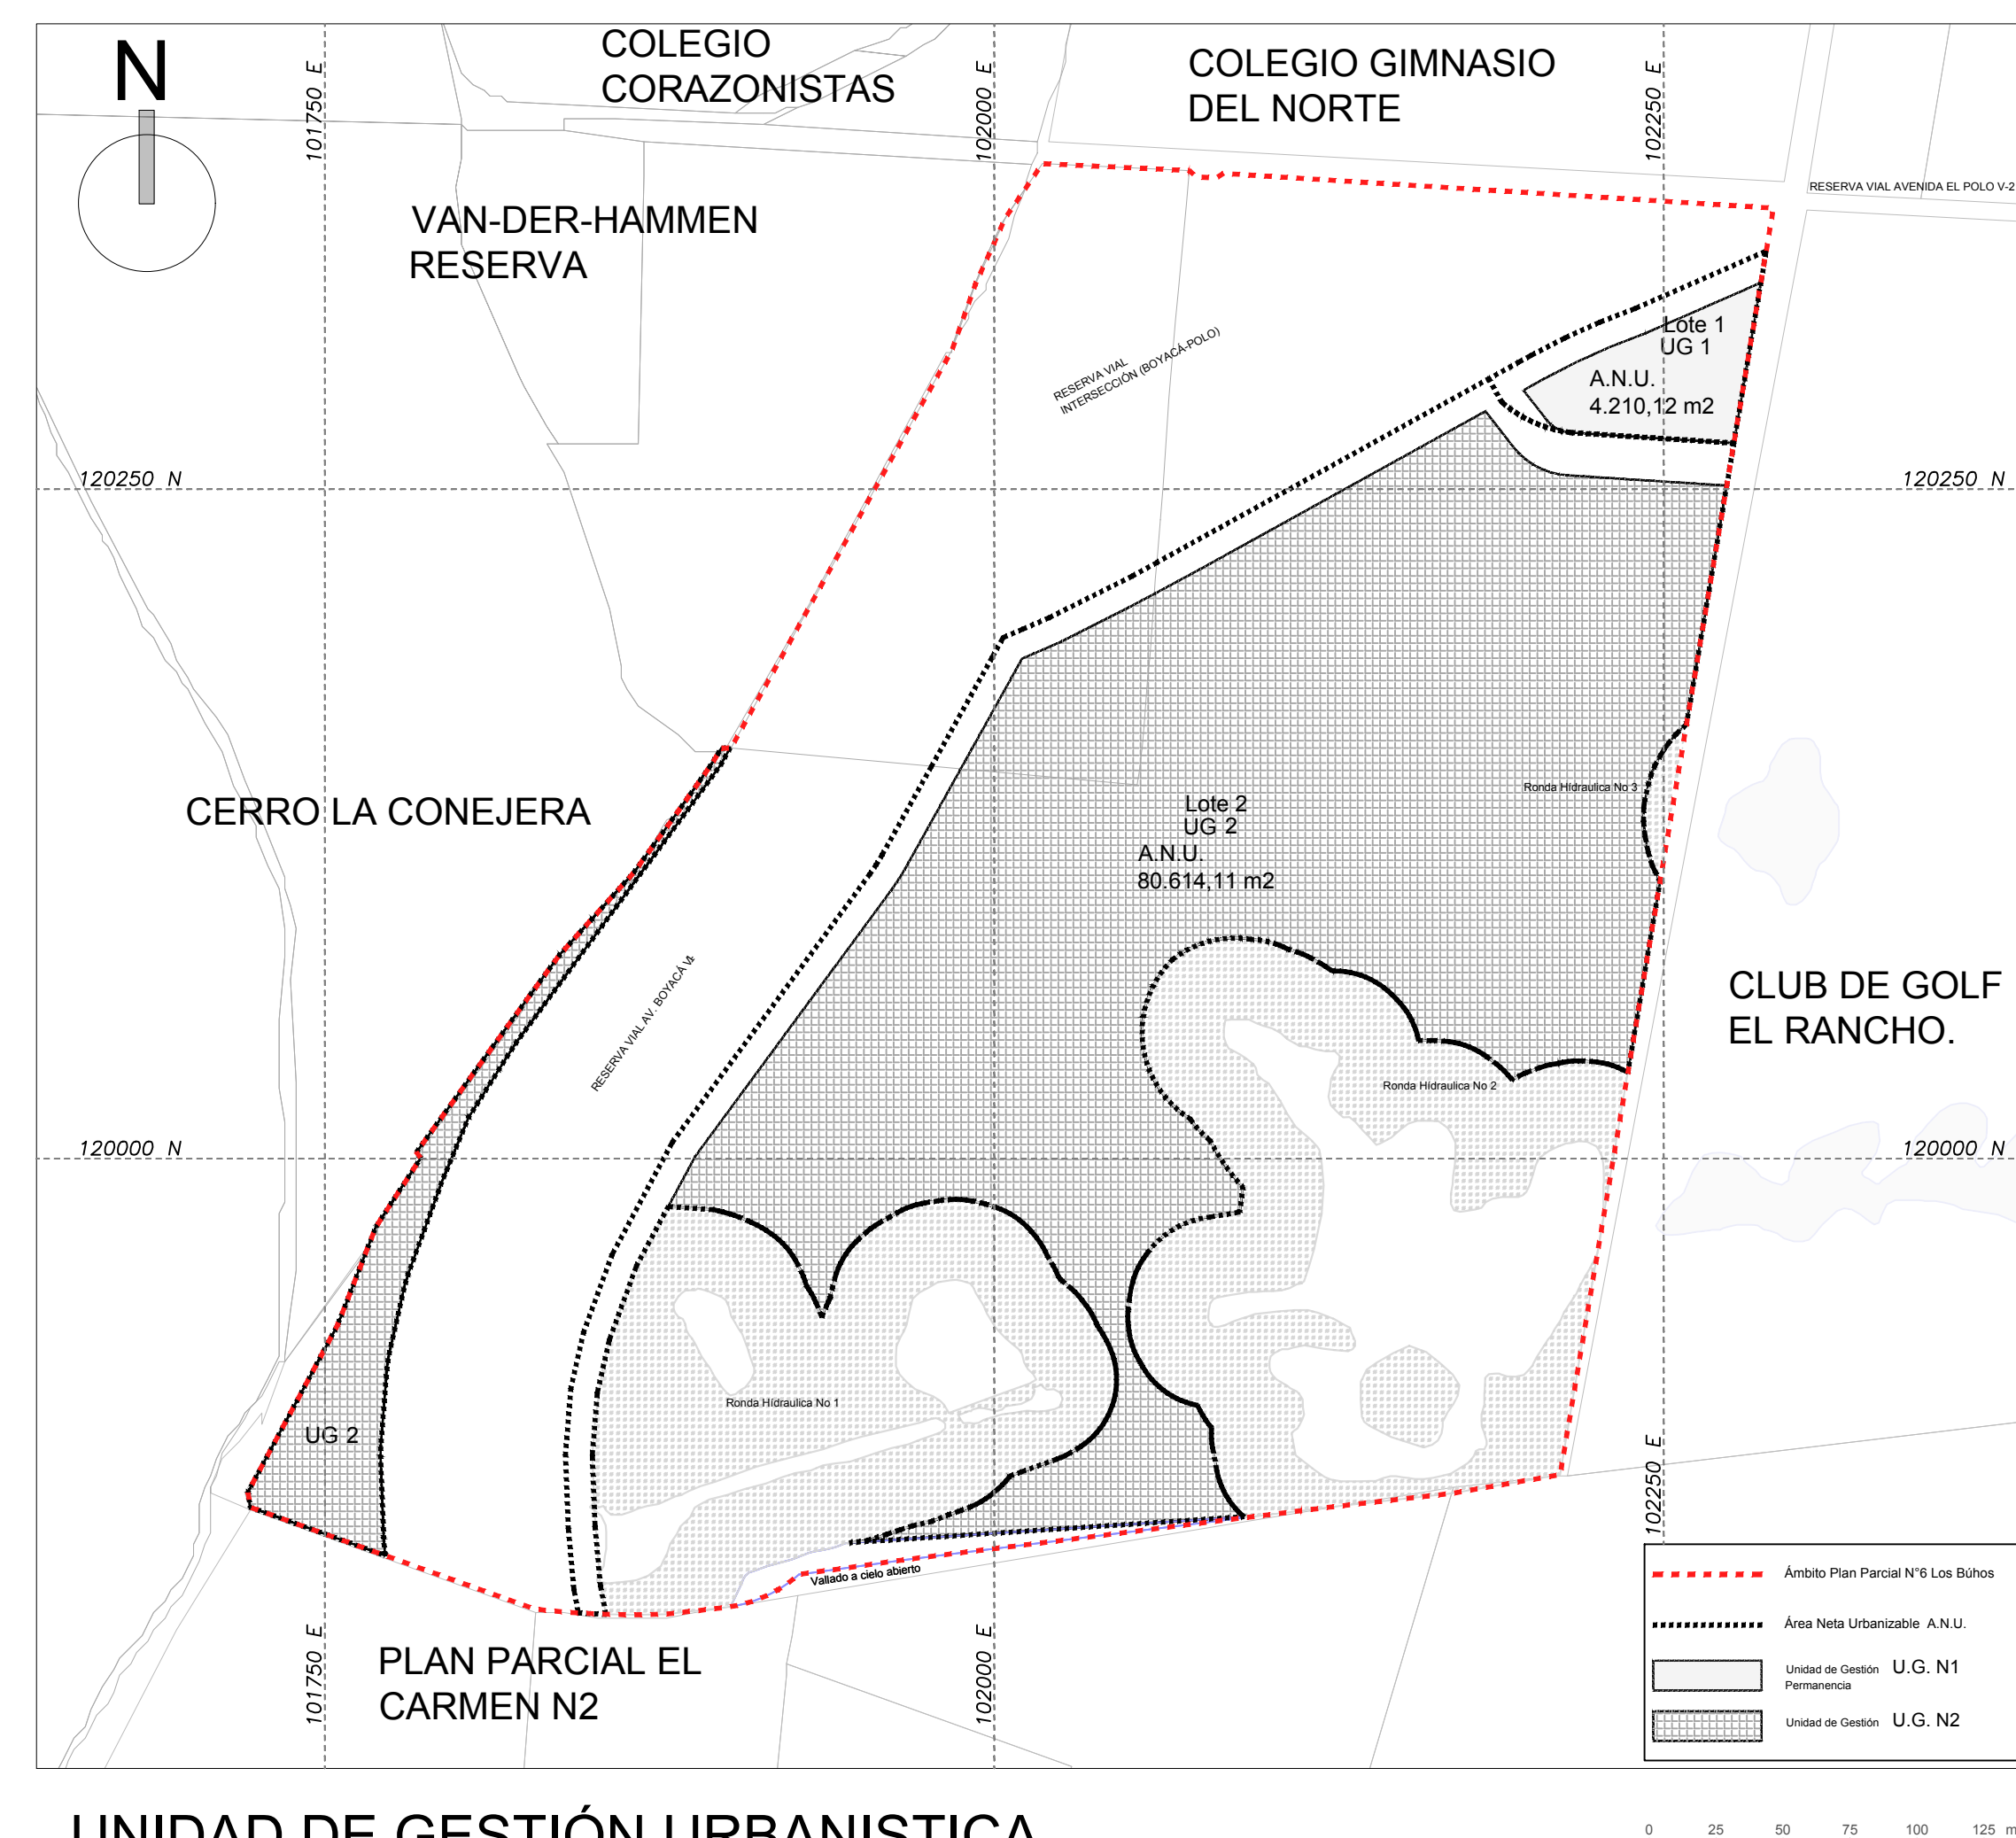


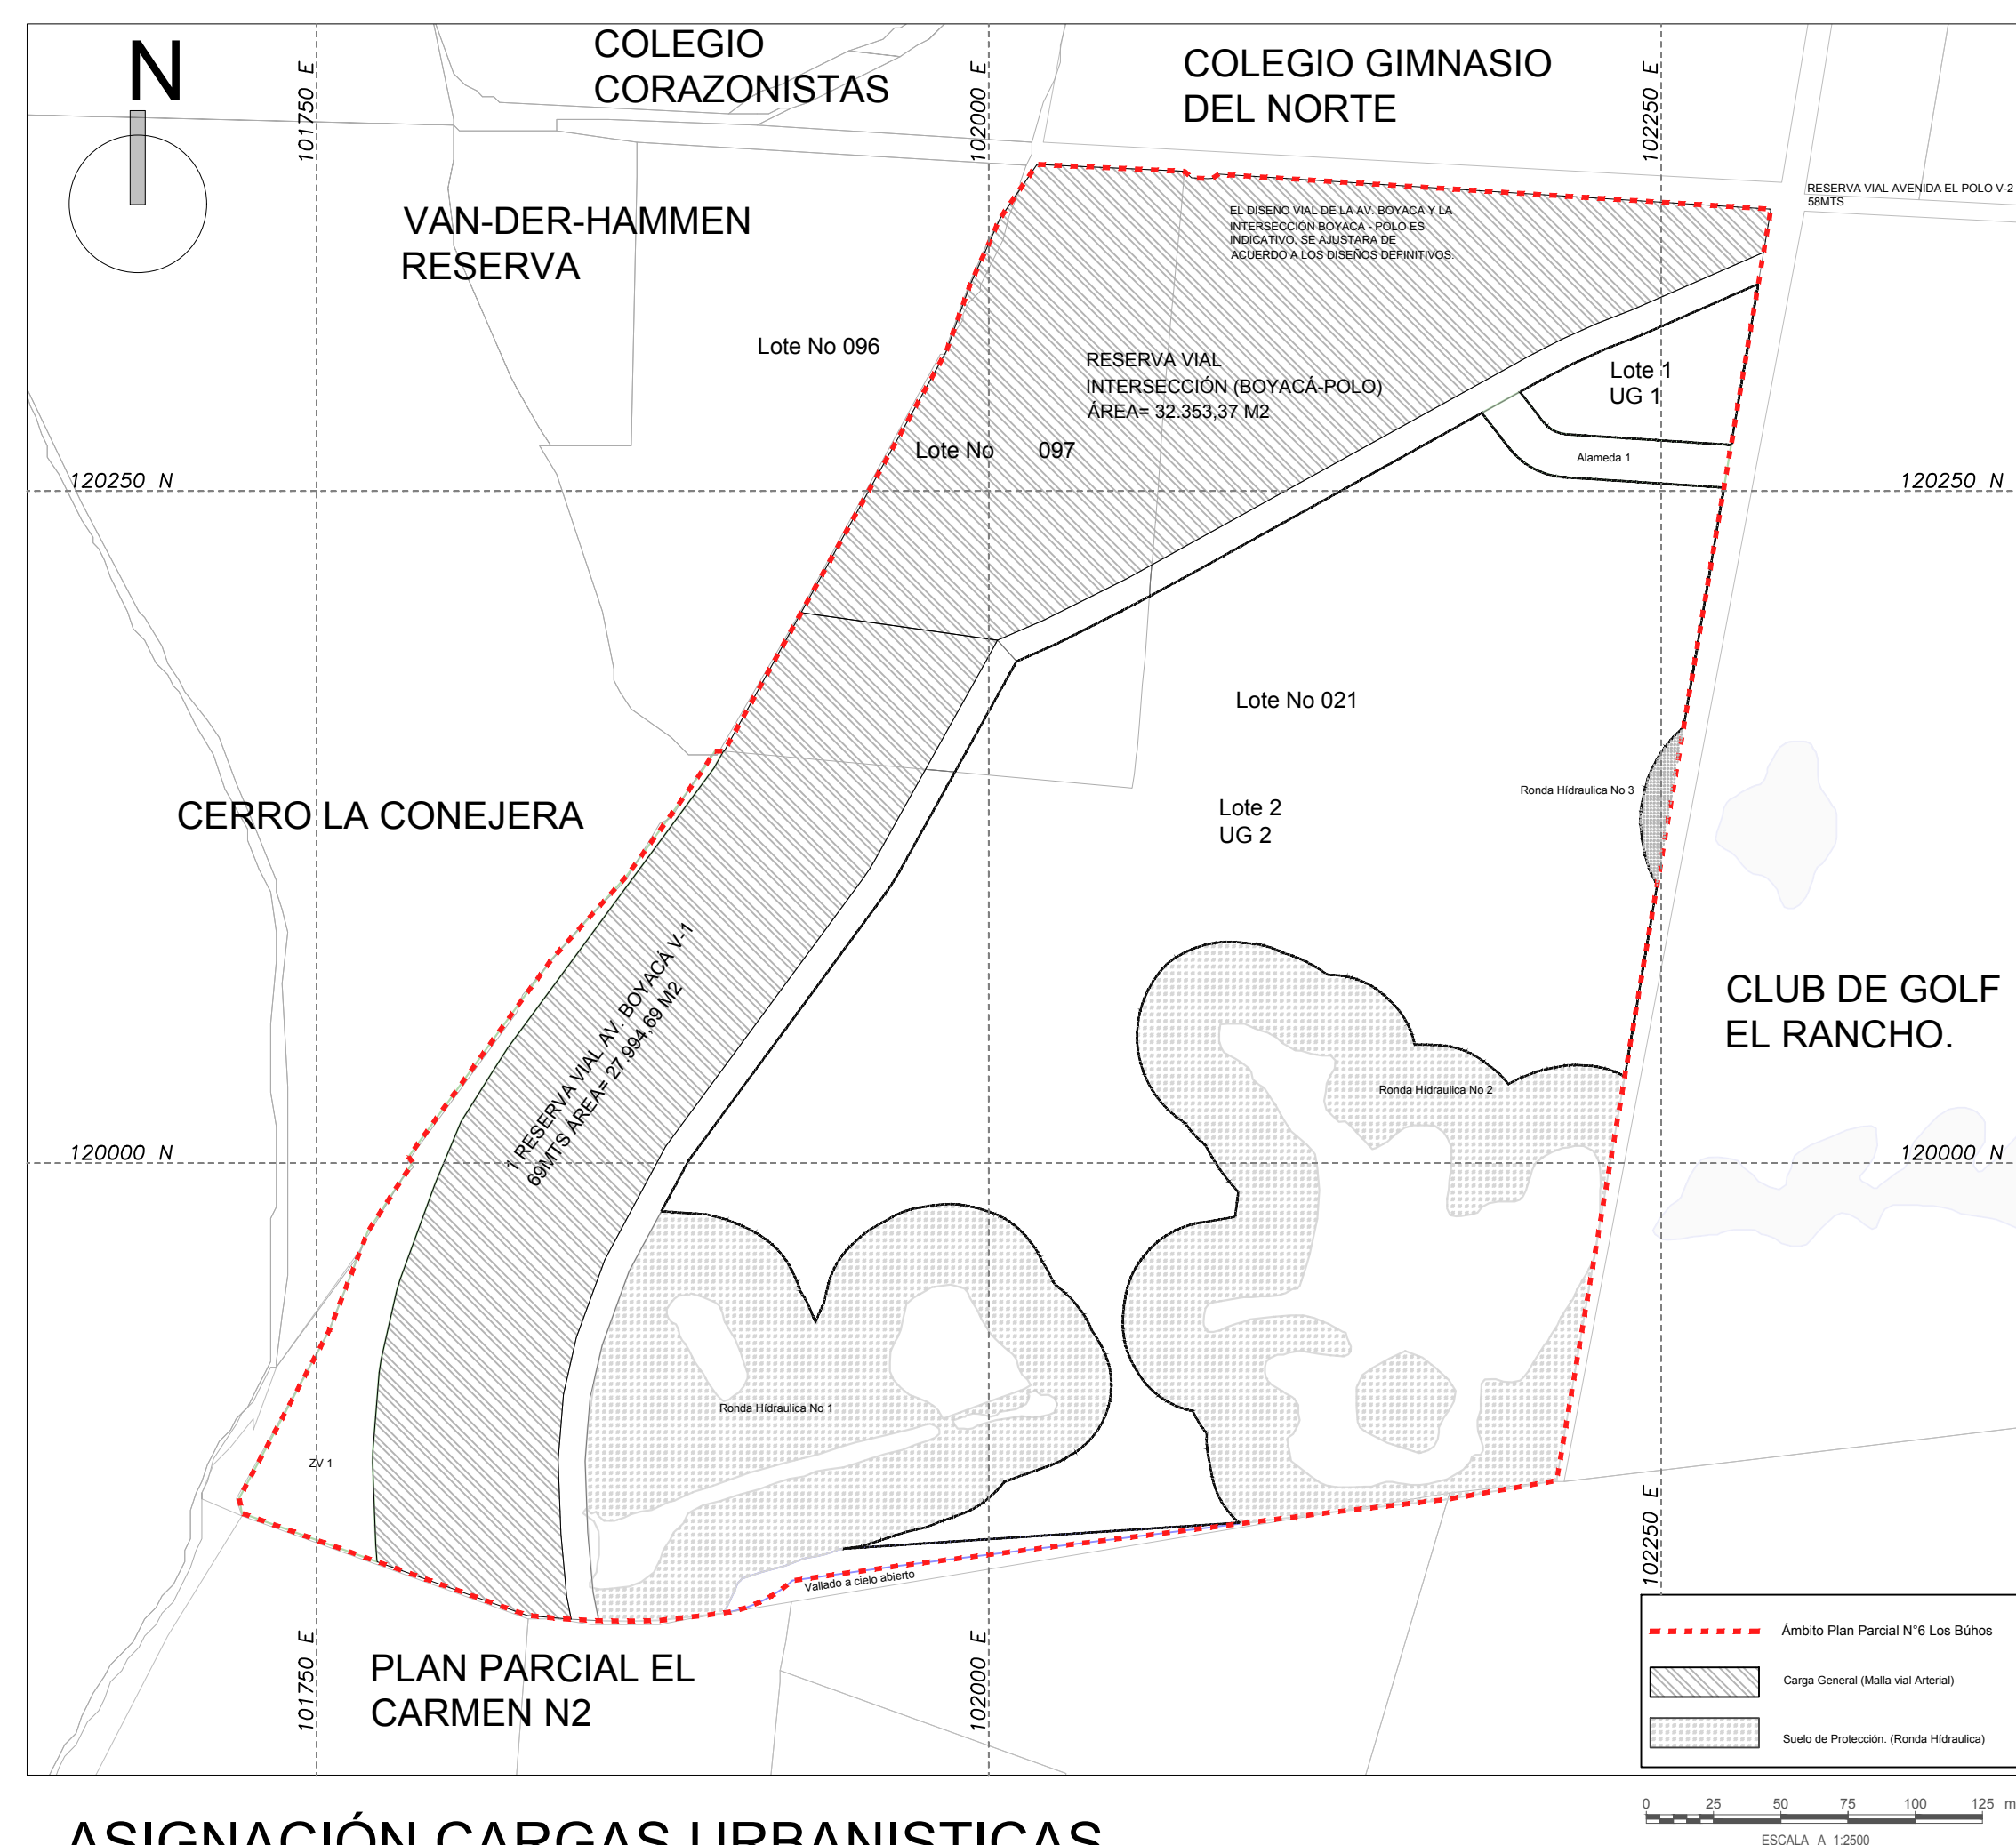


PLAN PARCIAL
Nº 06
LOS BUHOS
LOCALIDAD SUBA

PLANO GENERAL DE LA PROPUESTA URBANA

PLANO:	6 / 6
ESCALA:	1:1250
FECHA:	MARZO 2021

LOCALIZACIÓN GENERAL

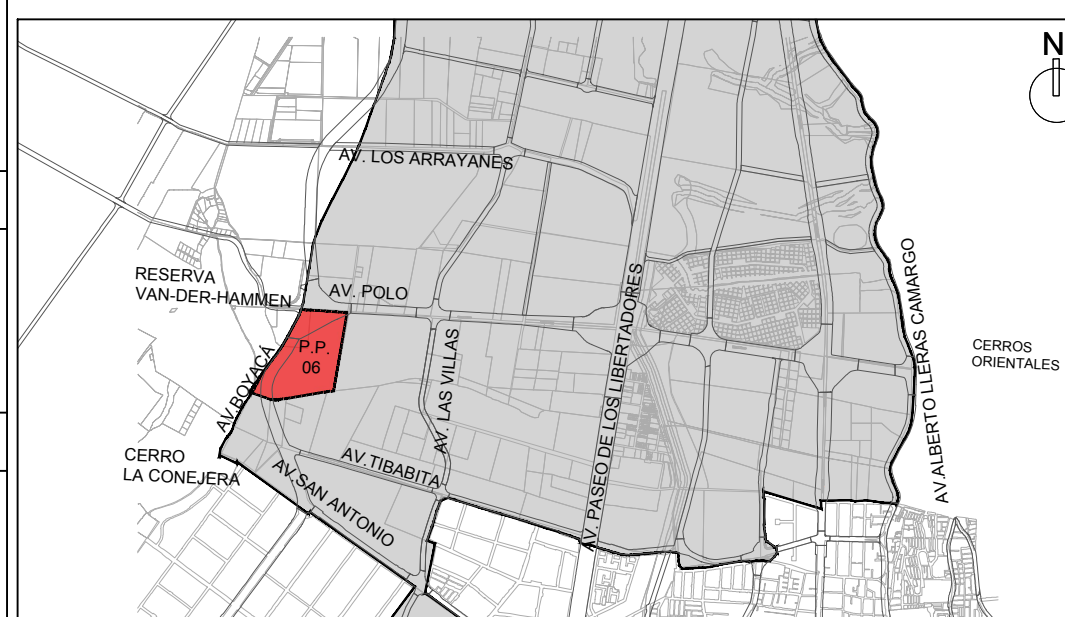

OBSERVACIONES S.D.P.

Incorporación plano topográfico N°
Radicado N°. 2021 xxxxxxxx
Fecha: 19 - 02- 2021

Archivo magnético

BOGOTÁ D. C.

ALCALDÍA MAYOR DE BOGOTÁ D.C.

SECRETARÍA DISTRITAL DE PLANEACIÓN

CLAUDIA LÓPEZ HERNÁNDEZ
ALCALDE MAYOR DE BOGOTÁ D.C.

MARÍA MERCEDES JARAMILLO GARCÉS
SECRETARIO DISTRITAL DE PLANEACIÓN

SECRETARÍA DISTRITAL DE PLANEACIÓN

CLAUDIA ANDREA RAMÍREZ MONTILLA
SUBSECRETARIO DE PLANEACIÓN TERRITORIAL

DECRETO DISTITAL No: