


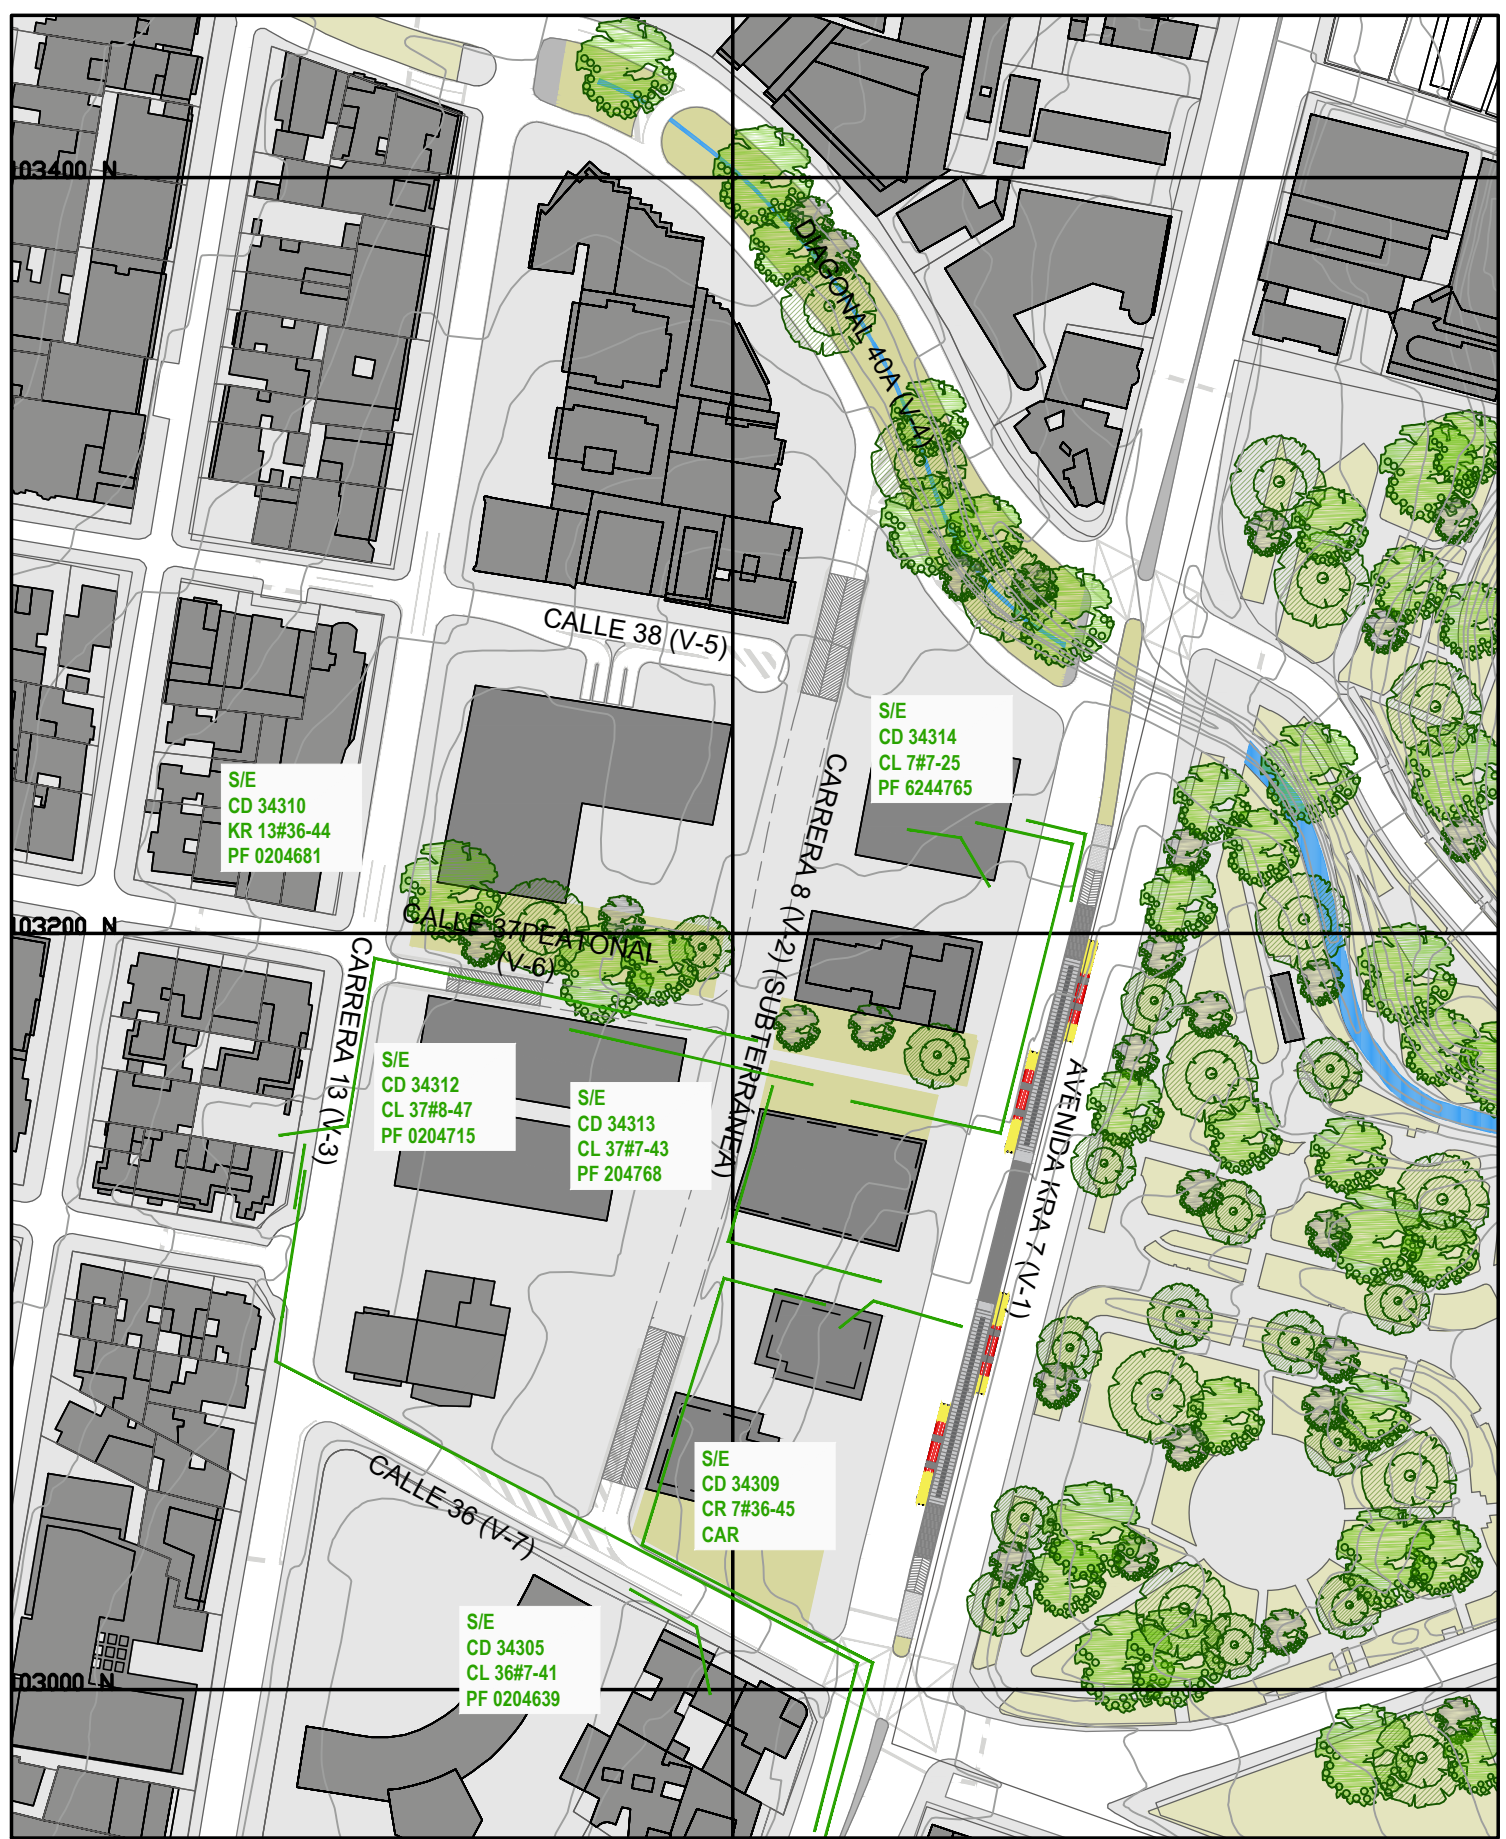

REDES ELÉCTRICAS



CONVENCIONES	
DELIMITACIÓN	
DELIMITACIÓN PLAN PARCIAL	---
RED	---
ELECTRICO	---

PLAN PARCIAL DE
RENOVACIÓN URBANA
CAR
UNIVERSIDAD LIBRE
LOCALIDAD SANTA FÉ

PROMOTOR:




Protección Ambiental... Responsabilidad de Todos

NESTOR GUILLERMO FRANCO
DIRECTOR GENERAL CAR



UNIVERSIDAD LIBRE
SCIENTIA FONS LIBERTATIS
COLOMBIA

JORGE ALARÓN NIÑO
PRESIDENTE UNIVERSIDAD LIBRE

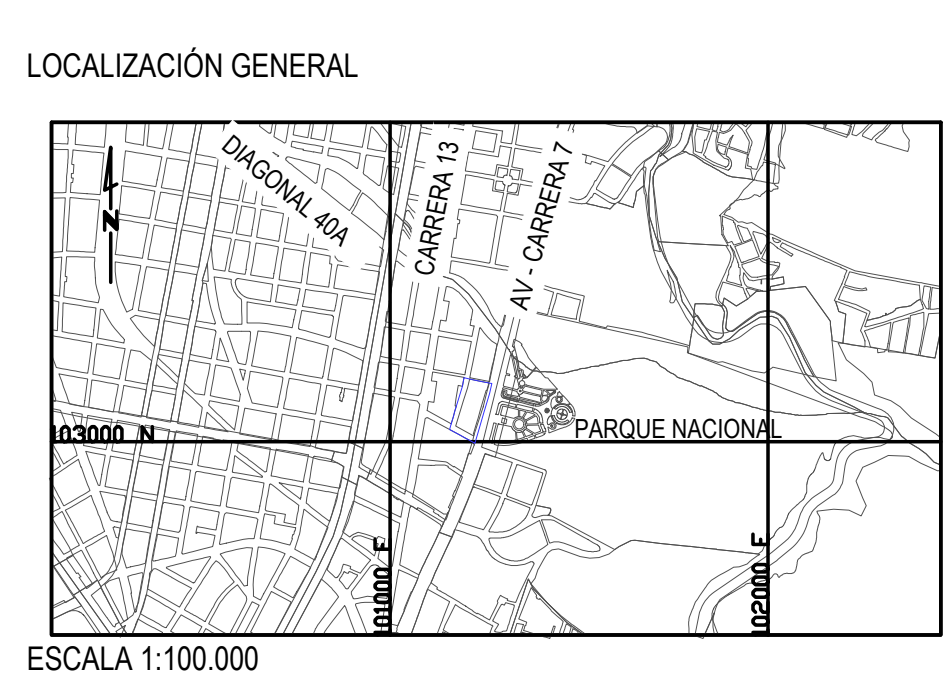

OBSERVACIONES S.D.P.

Incorporación plano topográfico N°

Archivo magnético

BOGOTÁ D. C.		
ALCALDÍA MAYOR DE BOGOTÁ D.C.	SECRETARÍA DISTRITAL DE PLANEACIÓN	
ENRIQUE PEÑALOSA LONDOÑO ALCALDE MAYOR DE BOGOTÁ D.C.	ANDRÉS ORTIZ GÓMEZ SECRETARIO DISTRITAL DE PLANEACIÓN	PLANO 9-17
SECRETARÍA DISTRITAL DE PLANEACIÓN	MAURICIO ENRIQUE ACOSTA SUBSECRETARIO DE PLANEACIÓN TERRITORIAL	ESCALA: 1:750
DECRETO DISTRITAL No:		FECHA: DICIEMBRE 2018