



ALCALDÍA MAYOR
DE BOGOTÁ D.C.

SECRETARÍA DISTRITAL DE PLANEACIÓN

Coordenadas cartesianas con origen en la intersección del meridiano - 74,146592 con el paralelo 4,680486, al cual se le asignaron las coordenadas planas N: 109.320,965 metros y E:92.334,879 metros referidas al datum MAGNA-SIRGAS. Cotas referidas al nivel medio del mar. Plano de proyección 2550 metros sobre el nivel del mar.

10 - SUBSISTEMA VIAL RURAL

CONVENCIONES

	Límite Distrito Capital		Redes de Bogotá Juana
	Perímetro urbano		Cuerpo Agua
	Perímetro Expansión		Corriente Agua
	Unidad de Planeamiento Rural		Estructura Ambiental y de Ecosistema
	Límite Municipal		Perímetro Bosque Thomas Van der Hammen
	Plan Vial Arterial		Francia de educación


LEYENDAS

Clasificación vial rural

	Arteriales
	Intermedias
	Locales

LEYENDA COMPLEMENTARIA

ESCALA 1:75.000

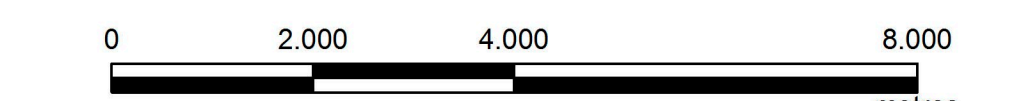


FECHA

Agosto de 2019

FUENTES

Base de datos geográfica corporativa SDP
Infraestructura de datos espaciales IDECA

LOCALIZACIÓN DE BOGOTÁ D.C.
EN EL DEPARTAMENTO DE CUNDINAMARCA

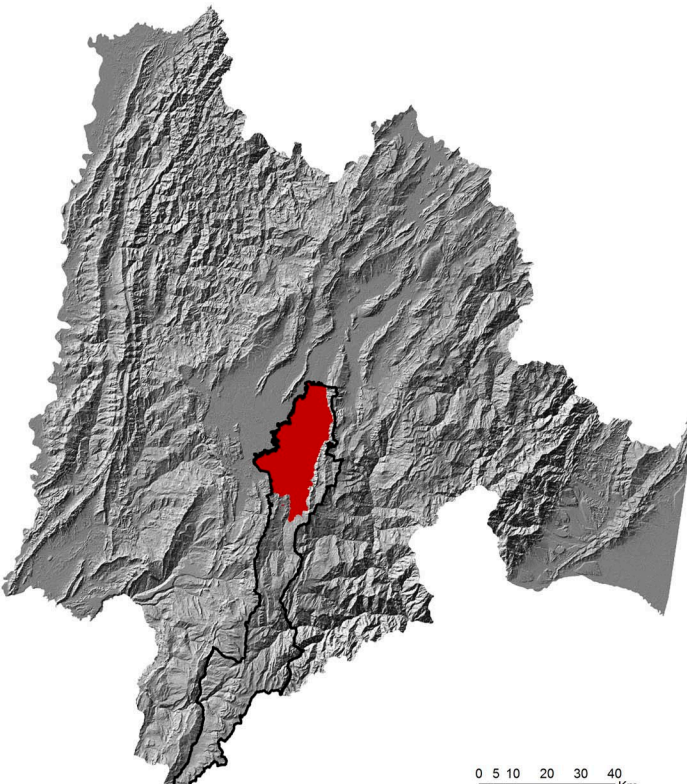

ALCALDÍA MAYOR
DE BOGOTÁ D.C.

SECRETARÍA DISTRITAL DE PLANEACIÓN

Coordenadas cartesianas con origen en la intersección del meridiano - 74,146592 con el paralelo 4,680486, al cual se le asignaron las coordenadas planas N: 109.320,965 metros y E:92.334,879 metros referidas al datum MAGNA-SIRGAS. Cotas referidas al nivel medio del mar. Plano de proyección 2550 metros sobre el nivel del mar.

10 - SUBSISTEMA VIAL RURAL

CONVENCIONES

	Límite Distrito Capital		Redes de Bogotá Juana
	Perímetro urbano		Cuerpo Agua
	Perímetro Expansión		Corriente Agua
	Unidad de Planeamiento Rural		Estructura Ambiental y de Ecosistema
	Límite Municipal		Perímetro Bosque Thomas Van der Hammen
	Plan Vial Arterial		Francia de educación


LEYENDAS

Clasificación vial rural

	Arteriales
	Intermedias
	Locales

LEYENDA COMPLEMENTARIA

ESCALA 1:75.000

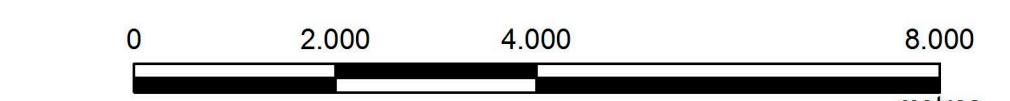

FECHA

Agosto de 2019

FUENTES

Base de datos geográfica corporativa SDP
Infraestructura de datos espaciales IDECA

LOCALIZACIÓN DE BOGOTÁ D.C.
EN EL DEPARTAMENTO DE CUNDINAMARCA

