



ALCALDÍA MAYOR
DE BOGOTÁ D.C.

SECRETARÍA DE PLANEACIÓN

Coordenadas cartesianas con origen en la intersección del meridiano - 74,146592 con el paralelo 4,680486, al cual se le asignaron las coordenadas planas N: 109.320,965 metros y E:92.334,879 metros referidas al datum MAGNA SIRGAS. Cotas referidas al nivel medio del mar. Plano de proyección 2550 metros sobre el nivel del mar.

14 - RED DE TRANSPORTE MASIVO URBANO REGIONAL

CONVENCIONES	
	Infraestructura de soporte
	Relieve Dots Juana
	Corriente Agua
	Corriente Agua
	Infraestructura Ambiental
	Infraestructura Ambiental
	Perimetro Reserva Thomas
	Plan Vial Actual
	Estación de Metro
	Franja de educación

LEYENDAS

Red de corredores de alta capacidad

- Troncal Transmilenio actual
- Troncal Transmilenio proyectada

Primera línea de metro

- Línea 1
- Línea 1 - Tramo 2
- Línea 1 - Tramo 3

Segunda línea de metro

- Línea 2

Red férrea de integración regional


- Vía férrea
- Regiotram

Red de transporte complementario

- TransMiCable
- Estaciones TransMiCable
- Portales de Transmilenio
- Estación de transporte masivo
- Complejo de Intercambio modal
- Terminales aéreas
- Patio-taller Metro
- Estaciones Metro

LEYENDA COMPLEMENTARIA

ESCALA 1:30.000

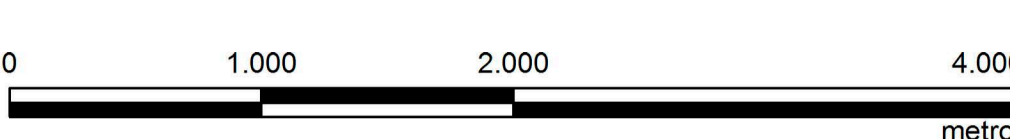

FECHA

Junio de 2019


FUENTES

Base de datos geográfica corporativa SDP
Infraestructura de datos espaciales IDECA

ENRIQUE PEÑALOSA LONDOÑO
ALCALDE MAYOR DE BOGOTÁ D.C.

ANDRÉS ORTIZ GÓMEZ
SECRETARIO DISTRITAL DE PLANEACIÓN

LOCALIZACIÓN DE BOGOTÁ D.C.
EN EL DEPARTAMENTO DE CUNDINAMARCA

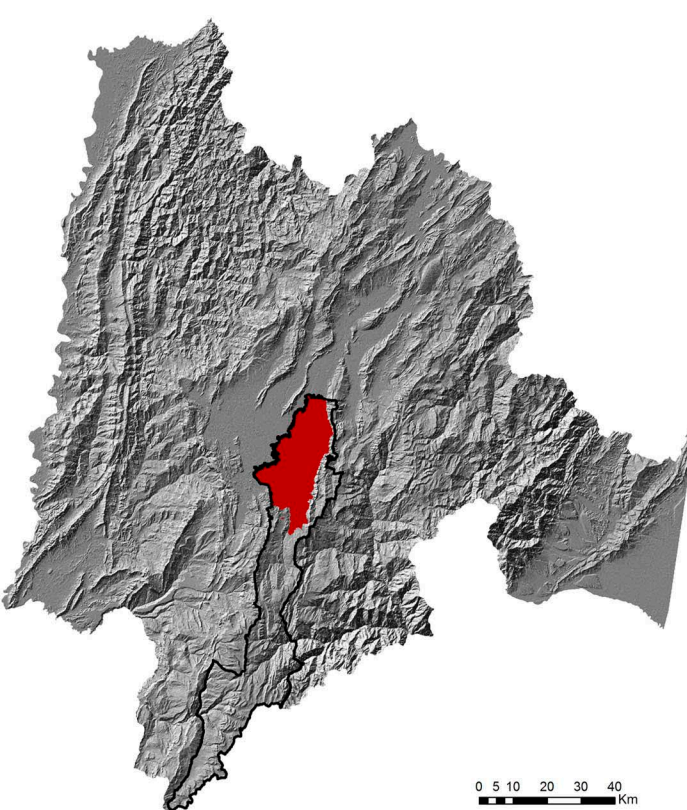

ALCALDÍA MAYOR
DE BOGOTÁ D.C.

SECRETARÍA DE PLANEACIÓN

Coordenadas cartesianas con origen en la intersección del meridiano - 74,146592 con el paralelo 4,680486, al cual se le asignaron las coordenadas planas N: 109.320,965 metros y E:92.334,879 metros referidas al datum MAGNA SIRGAS. Cotas referidas al nivel medio del mar. Plano de proyección 2550 metros sobre el nivel del mar.

14 - RED DE TRANSPORTE MASIVO URBANO REGIONAL

CONVENCIONES	
	Infraestructura de soporte
	Relieve Dots Juana
	Corriente Agua
	Corriente Agua
	Infraestructura Ambiental
	Infraestructura Ambiental
	Perimetro Reserva Thomas
	Plan Vial Actual
	Estación de Metro
	Franja de educación

LEYENDAS

Red de corredores de alta capacidad

- Troncal Transmilenio actual
- Troncal Transmilenio proyectada

Primera línea de metro

- Línea 1
- Línea 1 - Tramo 2
- Línea 1 - Tramo 3

Segunda línea de metro

- Línea 2

Red férrea de integración regional


- Vía férrea
- Regiotram

Red de transporte complementario

- TransMiCable
- Estaciones TransMiCable
- Portales de Transmilenio
- Estación de transporte masivo
- Complejo de Intercambio modal
- Terminales aéreas
- Patio-taller Metro
- Estaciones Metro

LEYENDA COMPLEMENTARIA

ESCALA 1:30.000

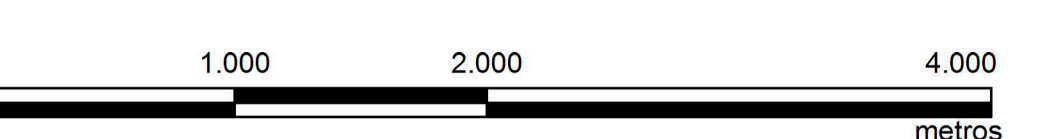

FECHA

Junio de 2019

FUENTES

Base de datos geográfica corporativa SDP
Infraestructura de datos espaciales IDECA

ENRIQUE PEÑALOSA LONDOÑO
ALCALDE MAYOR DE BOGOTÁ D.C.

ANDRÉS ORTIZ GÓMEZ
SECRETARIO DISTRITAL DE PLANEACIÓN

LOCALIZACIÓN DE BOGOTÁ D.C.
EN EL DEPARTAMENTO DE CUNDINAMARCA

