



ALCALDÍA MAYOR
DE BOGOTÁ D.C.

SECRETARÍA DE PLANEACIÓN

Coordenadas cartesianas con origen en la intersección del meridiano - 74,146592 con el paralelo 4,680486, al cual se le asignaron las coordenadas planas N: 109.320,965 metros y E:92.334,879 metros referidas al datum MAGNA-SIRGAS. Cotas referidas al nivel medio del mar. Plano de proyección 2550 metros sobre el nivel del mar.

4 - CLASIFICACIÓN DEL SUELO DEL DISTRITO CAPITAL

CONVENCIONES

	Límite Distrito Capital		Redondeo Delta Juana
	Perímetro Urbano		Cuerpo Agua
	Perímetro Expansión		Cuerpo Agua
	Unidad de Planeamiento Rural		Estructura Ambiental de Sector Público
	Límite Municipal		Perímetro Reserva Thomas Van der Hammen
	Plan Vial Arterial		
	Franja de adecuación		

LEYENDAS

Revisión General				
	Suelo ha	%	Suelo de Protección ha	%
 Suelo Urbano	38.839,11	23,74	5.993,15	15,43
 Suelo de Expansión	5.841,80	2,57	2.506,02	42,90
 Suelo Rural	118.954,97	73,69	118.587,07	99,67


P.O.T. 190

	Suelo ha	%	Suelo de Protección ha	%
Suelo Urbano	37.945,23	23	4.497,91	12
Suelo de Expansión	2.973,93	2	1.188,44	40
Suelo Rural	122.716,72	75	91.415,07	74
Área Total	163.635,88	100	97.099,42	59

LEYENDA COMPLEMENTARIA

Áreas Susceptibles de Legalización

ESCALA 1:75.000

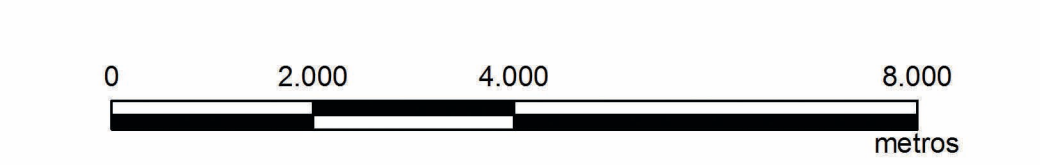

FECHA

Junio de 2019


FUENTES

Base de datos geográfica corporativa SDP
Infraestructura de datos espaciales IDECA

ENRIQUE PEÑALOSA LONDOÑO
ALCALDE MAYOR DE BOGOTÁ D.C.

ANDRÉS ORTIZ GÓMEZ
SECRETARIO DISTRITAL DE PLANEACIÓN

LOCALIZACIÓN DE BOGOTÁ D.C.
EN EL DEPARTAMENTO DE CUNDINAMARCA

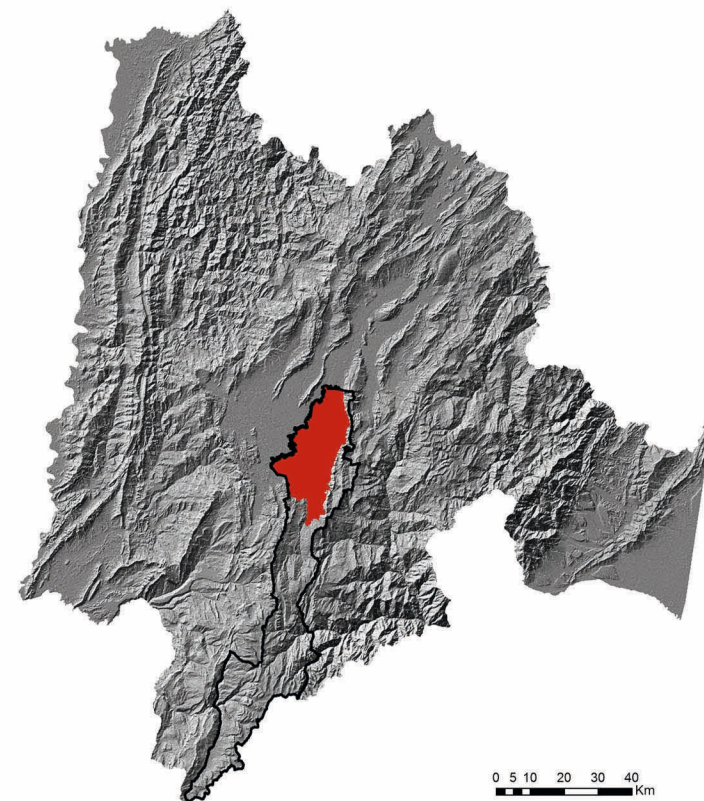

ALCALDÍA MAYOR
DE BOGOTÁ D.C.

SECRETARÍA DE PLANEACIÓN

Coordenadas cartesianas con origen en la intersección del meridiano - 74,146592 con el paralelo 4,680486, al cual se le asignaron las coordenadas planas N: 109.320,965 metros y E:92.334,879 metros referidas al datum MAGNA-SIRGAS. Cotas referidas al nivel medio del mar. Plano de proyección 2550 metros sobre el nivel del mar.

4 - CLASIFICACIÓN DEL SUELO DEL DISTRITO CAPITAL

CONVENCIONES

	Límite Distrito Capital		Redondeo Delta Juana
	Perímetro Urbano		Cuerpo Agua
	Perímetro Expansión		Cuerpo Agua
	Unidad de Planeamiento Rural		Estructura Ambiental de Sector Público
	Límite Municipal		Perímetro Reserva Thomas Van der Hammen
	Plan Vial Arterial		
	Franja de adecuación		

LEYENDAS

Revisión General				
	Suelo ha	%	Suelo de Protección ha	%
 Suelo Urbano	38.839,11	23,74	5.995,15	15,43
 Suelo de Expansión	5.841,80	3,57	2.506,02	42,90
 Suelo Rural	118.954,97	73,69	118.587,07	99,67


P.O.T. 190

	Suelo ha	%	Suelo de Protección ha	%
Suelo Urbano	37.945,23	23	4.497,91	12
Suelo de Expansión	2.973,93	2	1.188,44	48
Suelo Rural	122.716,72	75	91.415,07	74
Área Total	163.635,88	100	97.099,42	59

LEYENDA COMPLEMENTARIA

Áreas Susceptibles de Legalización

ESCALA 1:75.000

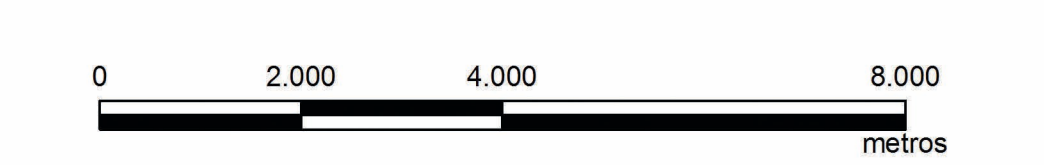

FECHA

Junio de 2019

FUENTES

Base de datos geográfica corporativa SDP
Infraestructura de datos espaciales IDECA

ENRIQUE PEÑALOSA LONDOÑO
ALCALDE MAYOR DE BOGOTÁ D.C.

ANDRÉS ORTIZ GÓMEZ
SECRETARIO DISTRITAL DE PLANEACIÓN

LOCALIZACIÓN DE BOGOTÁ D.C.
EN EL DEPARTAMENTO DE CUNDINAMARCA

