




ESPACIO PÚBLICO Y ASIGNACIÓN DE CARGAS URBANÍSTICAS - ESC 1:3.500

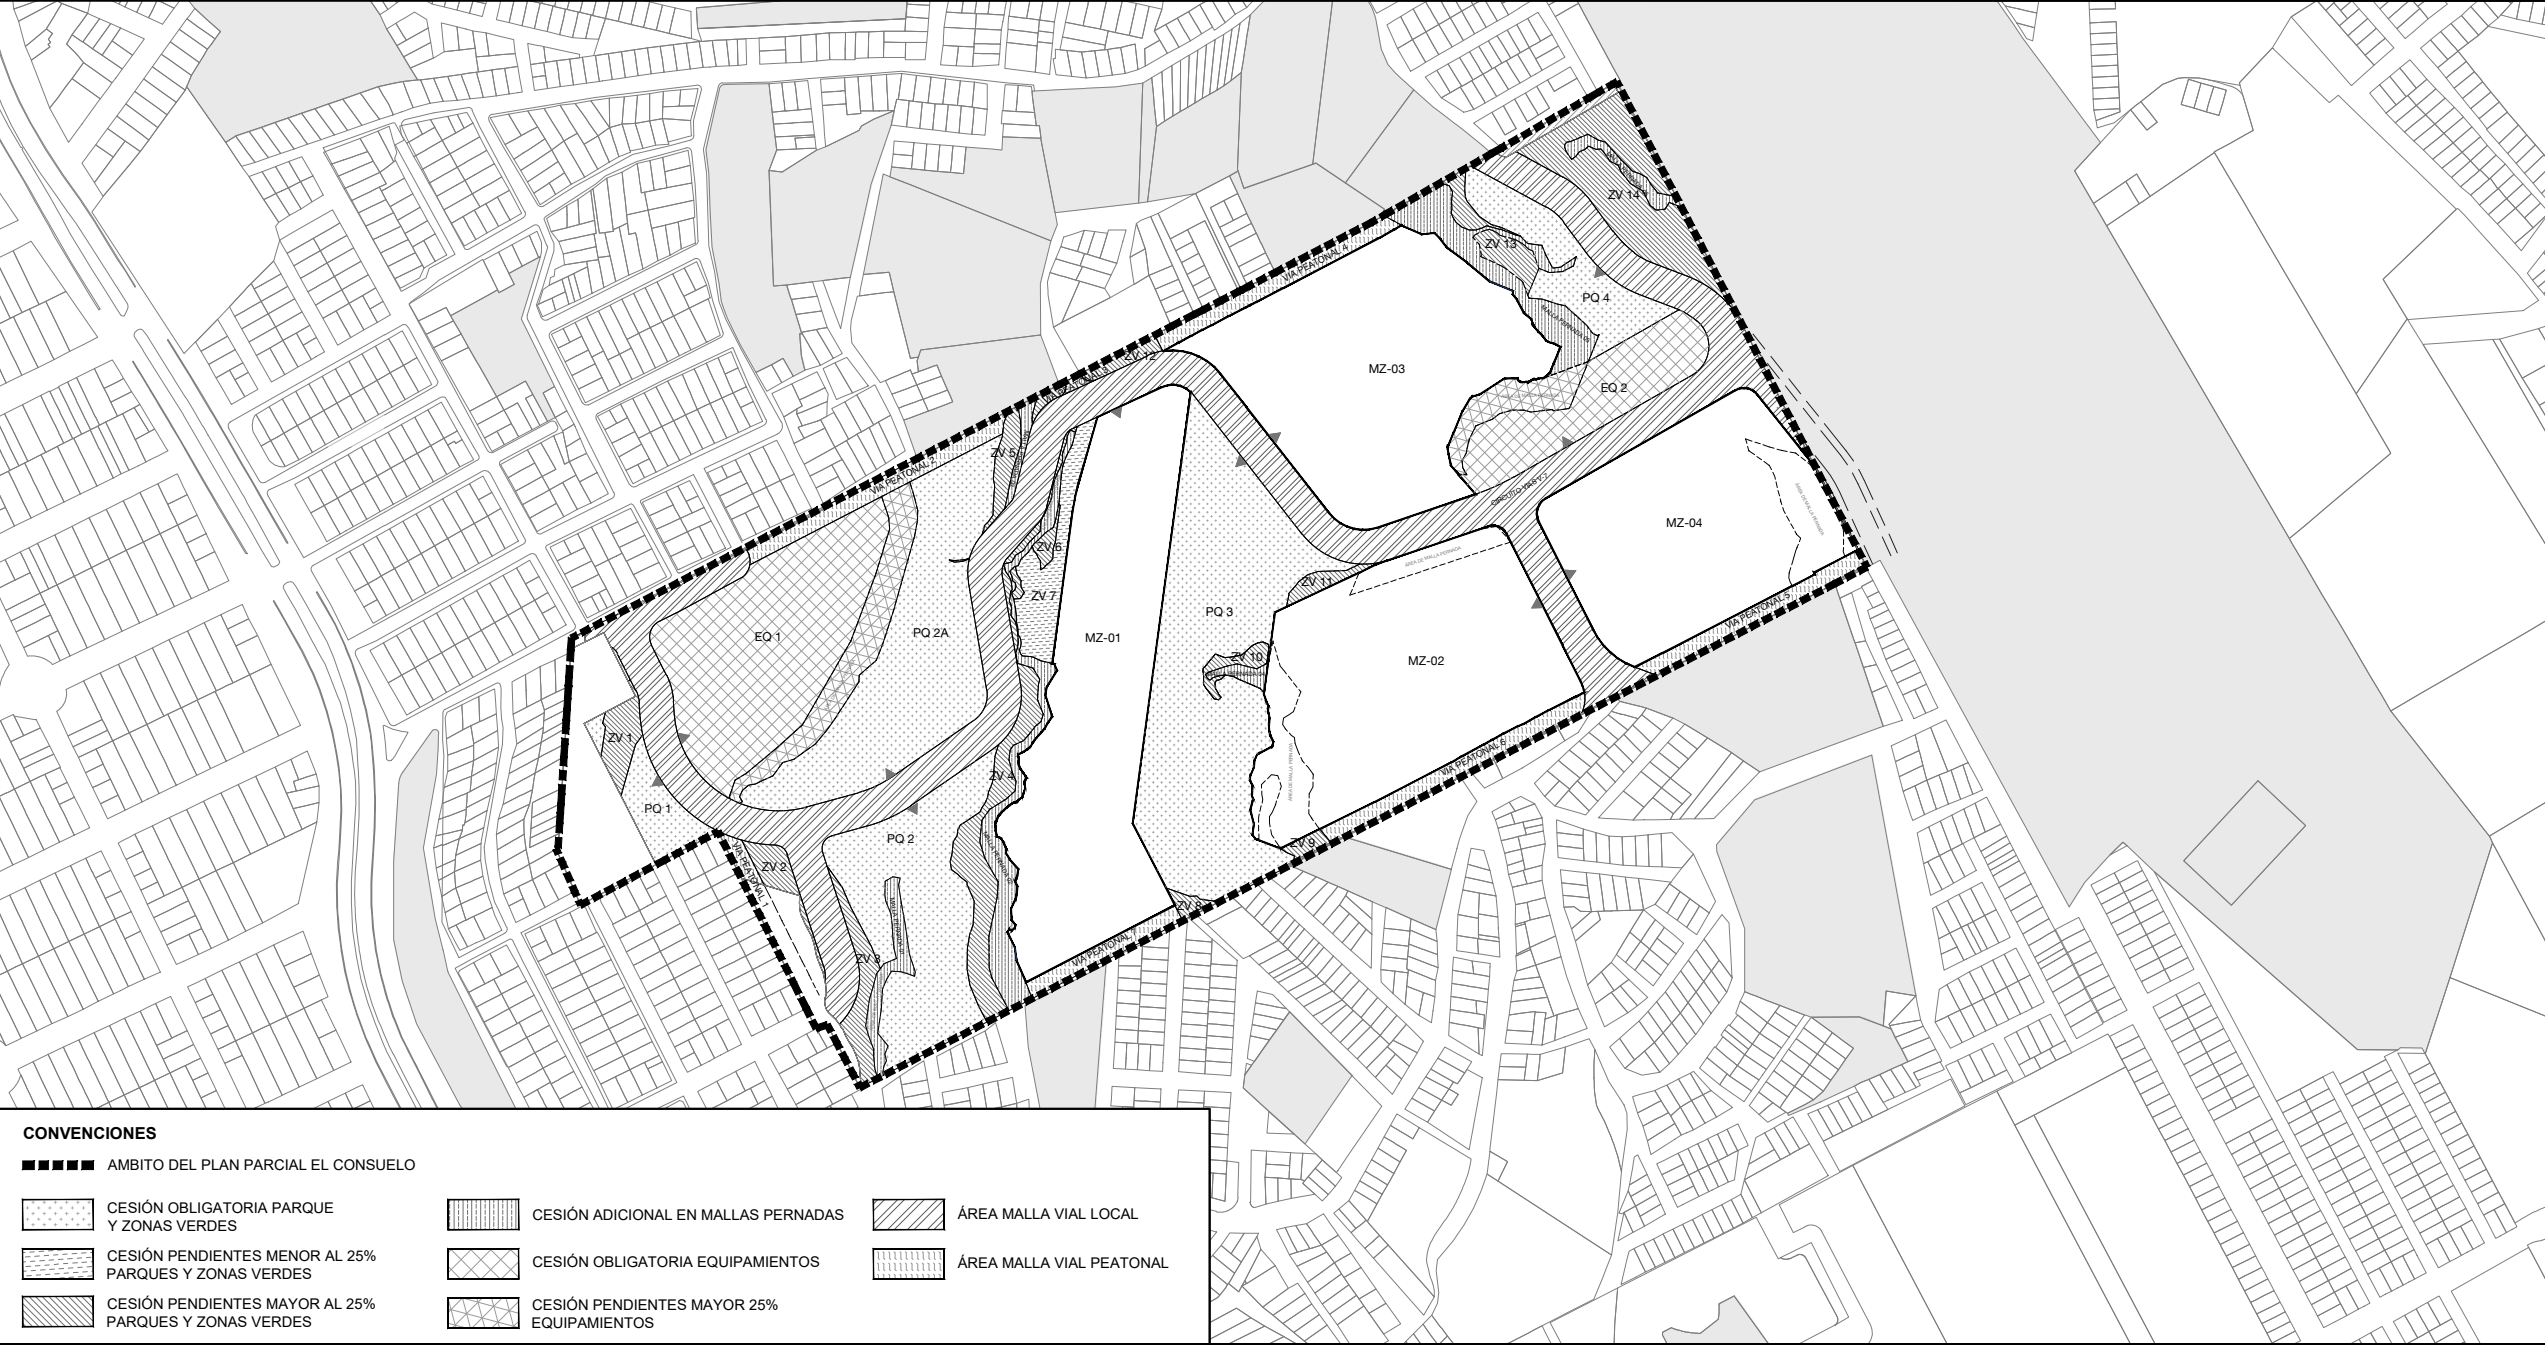


ETAPAS DE DESARROLLO - ESC 1:3.500

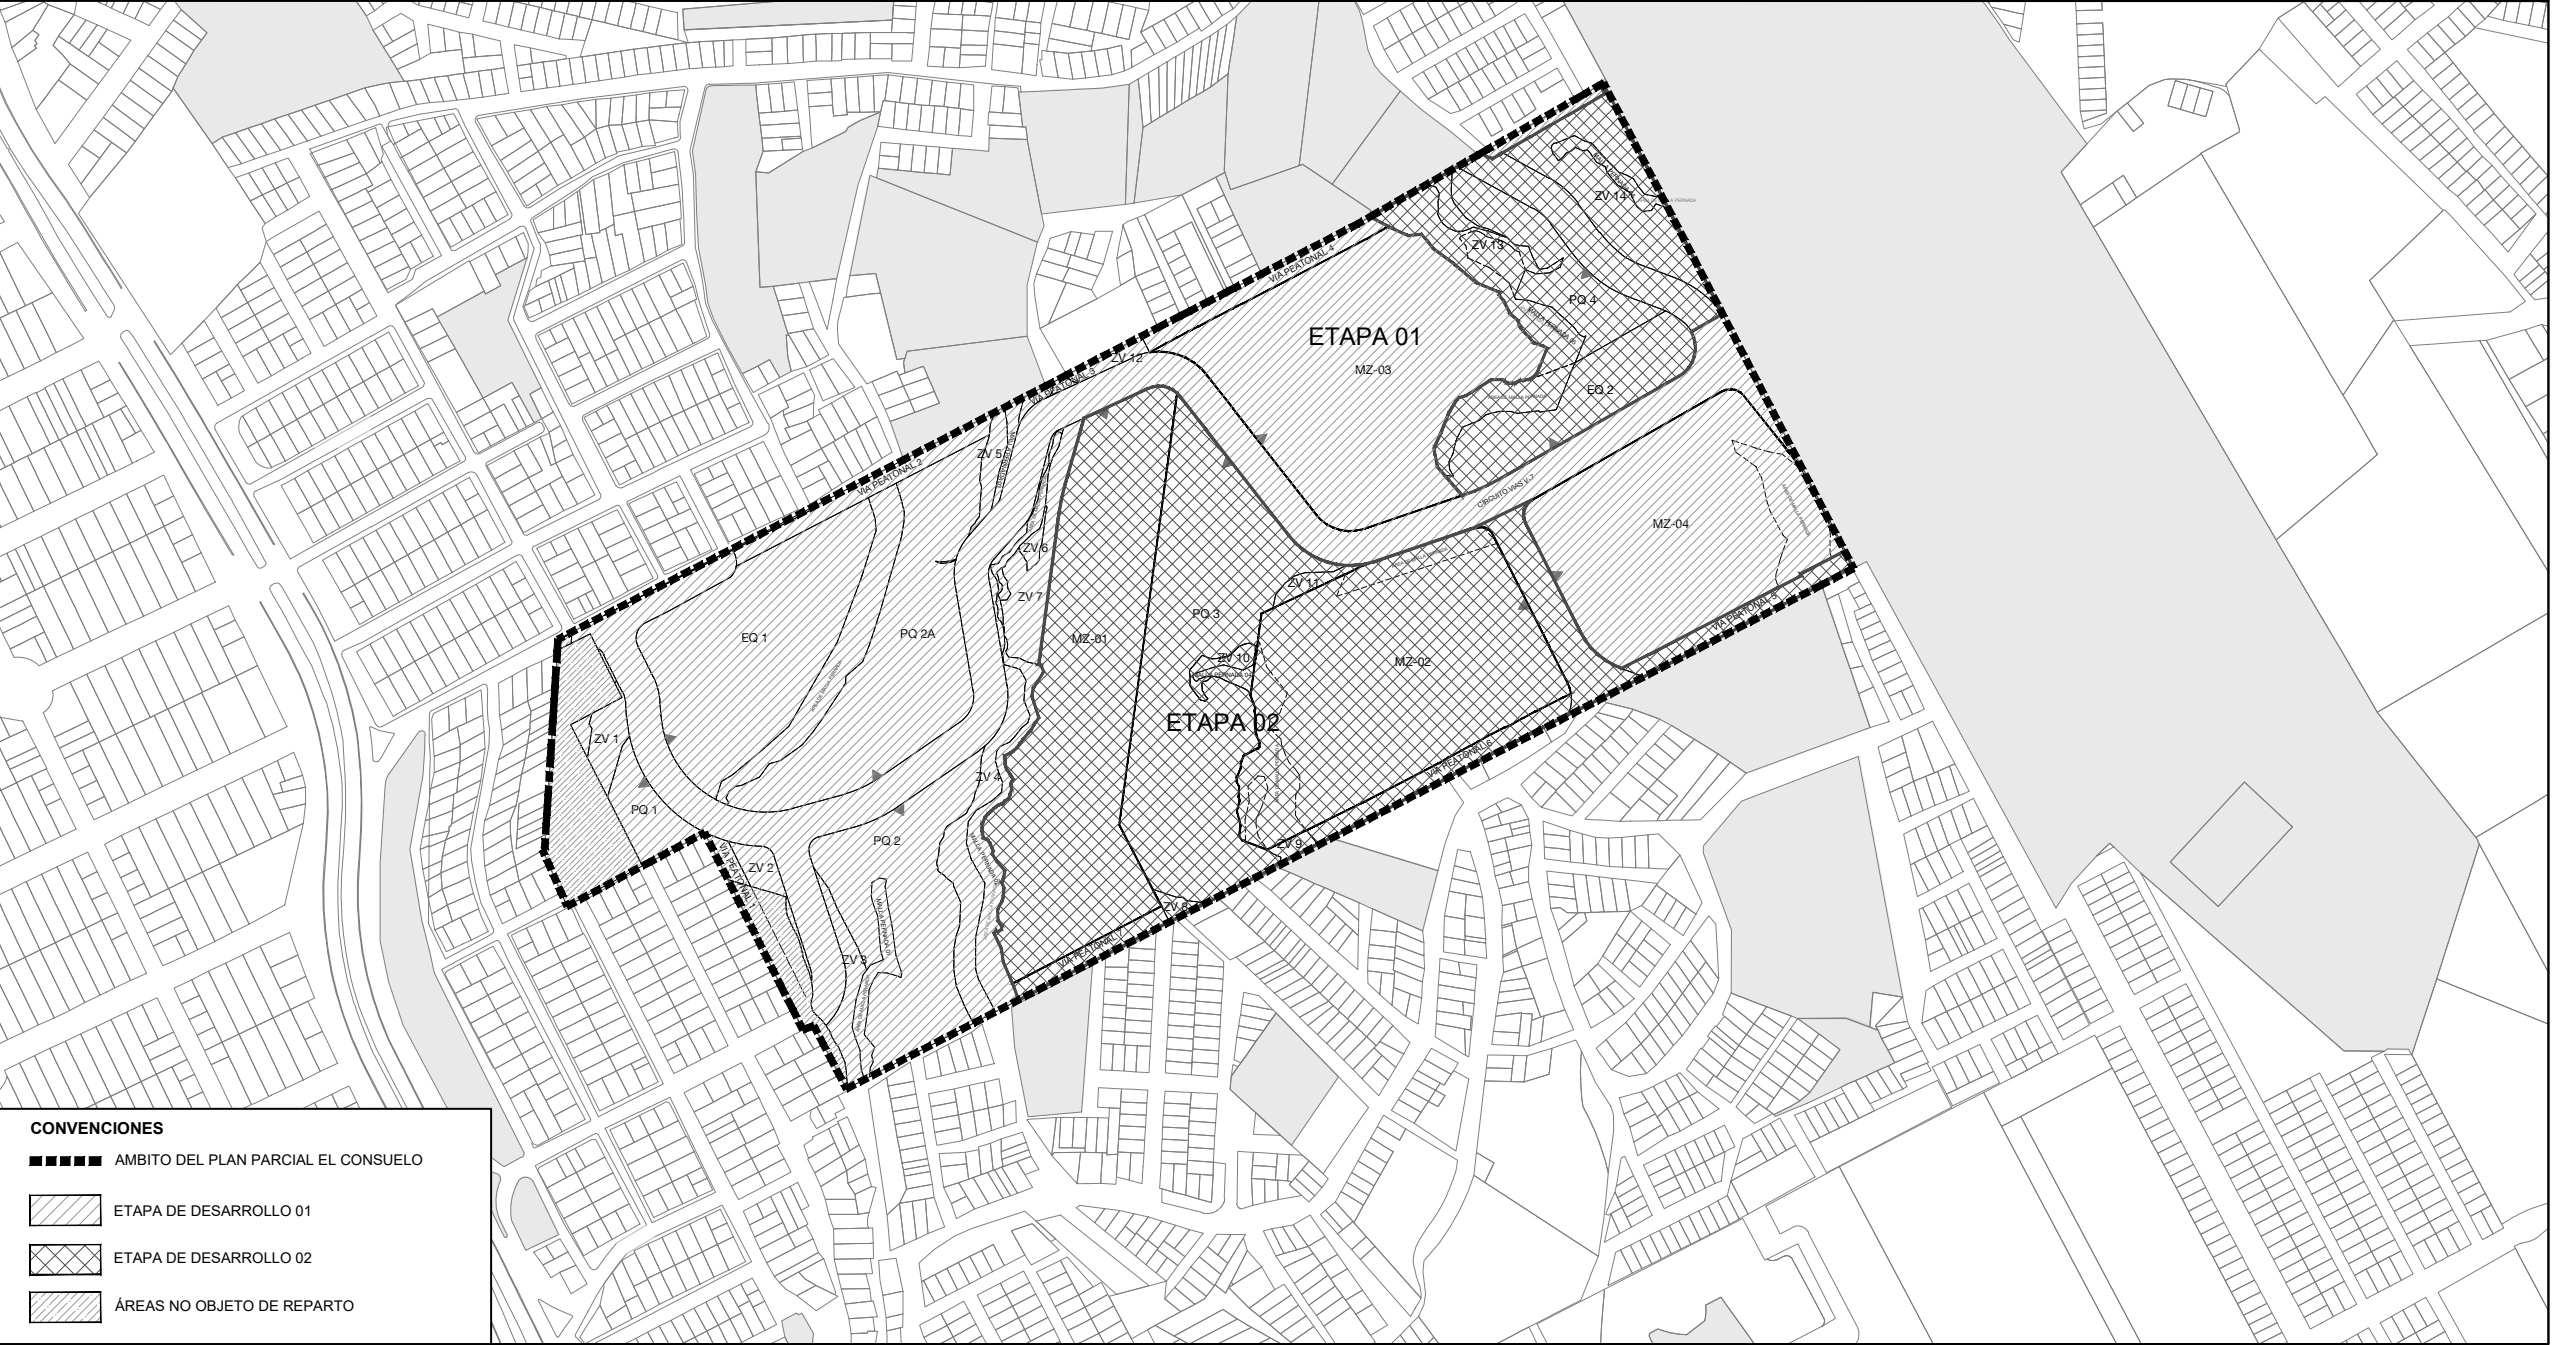

ÁREAS NO OBJETO DE REPARTO - ESC 1:3.500

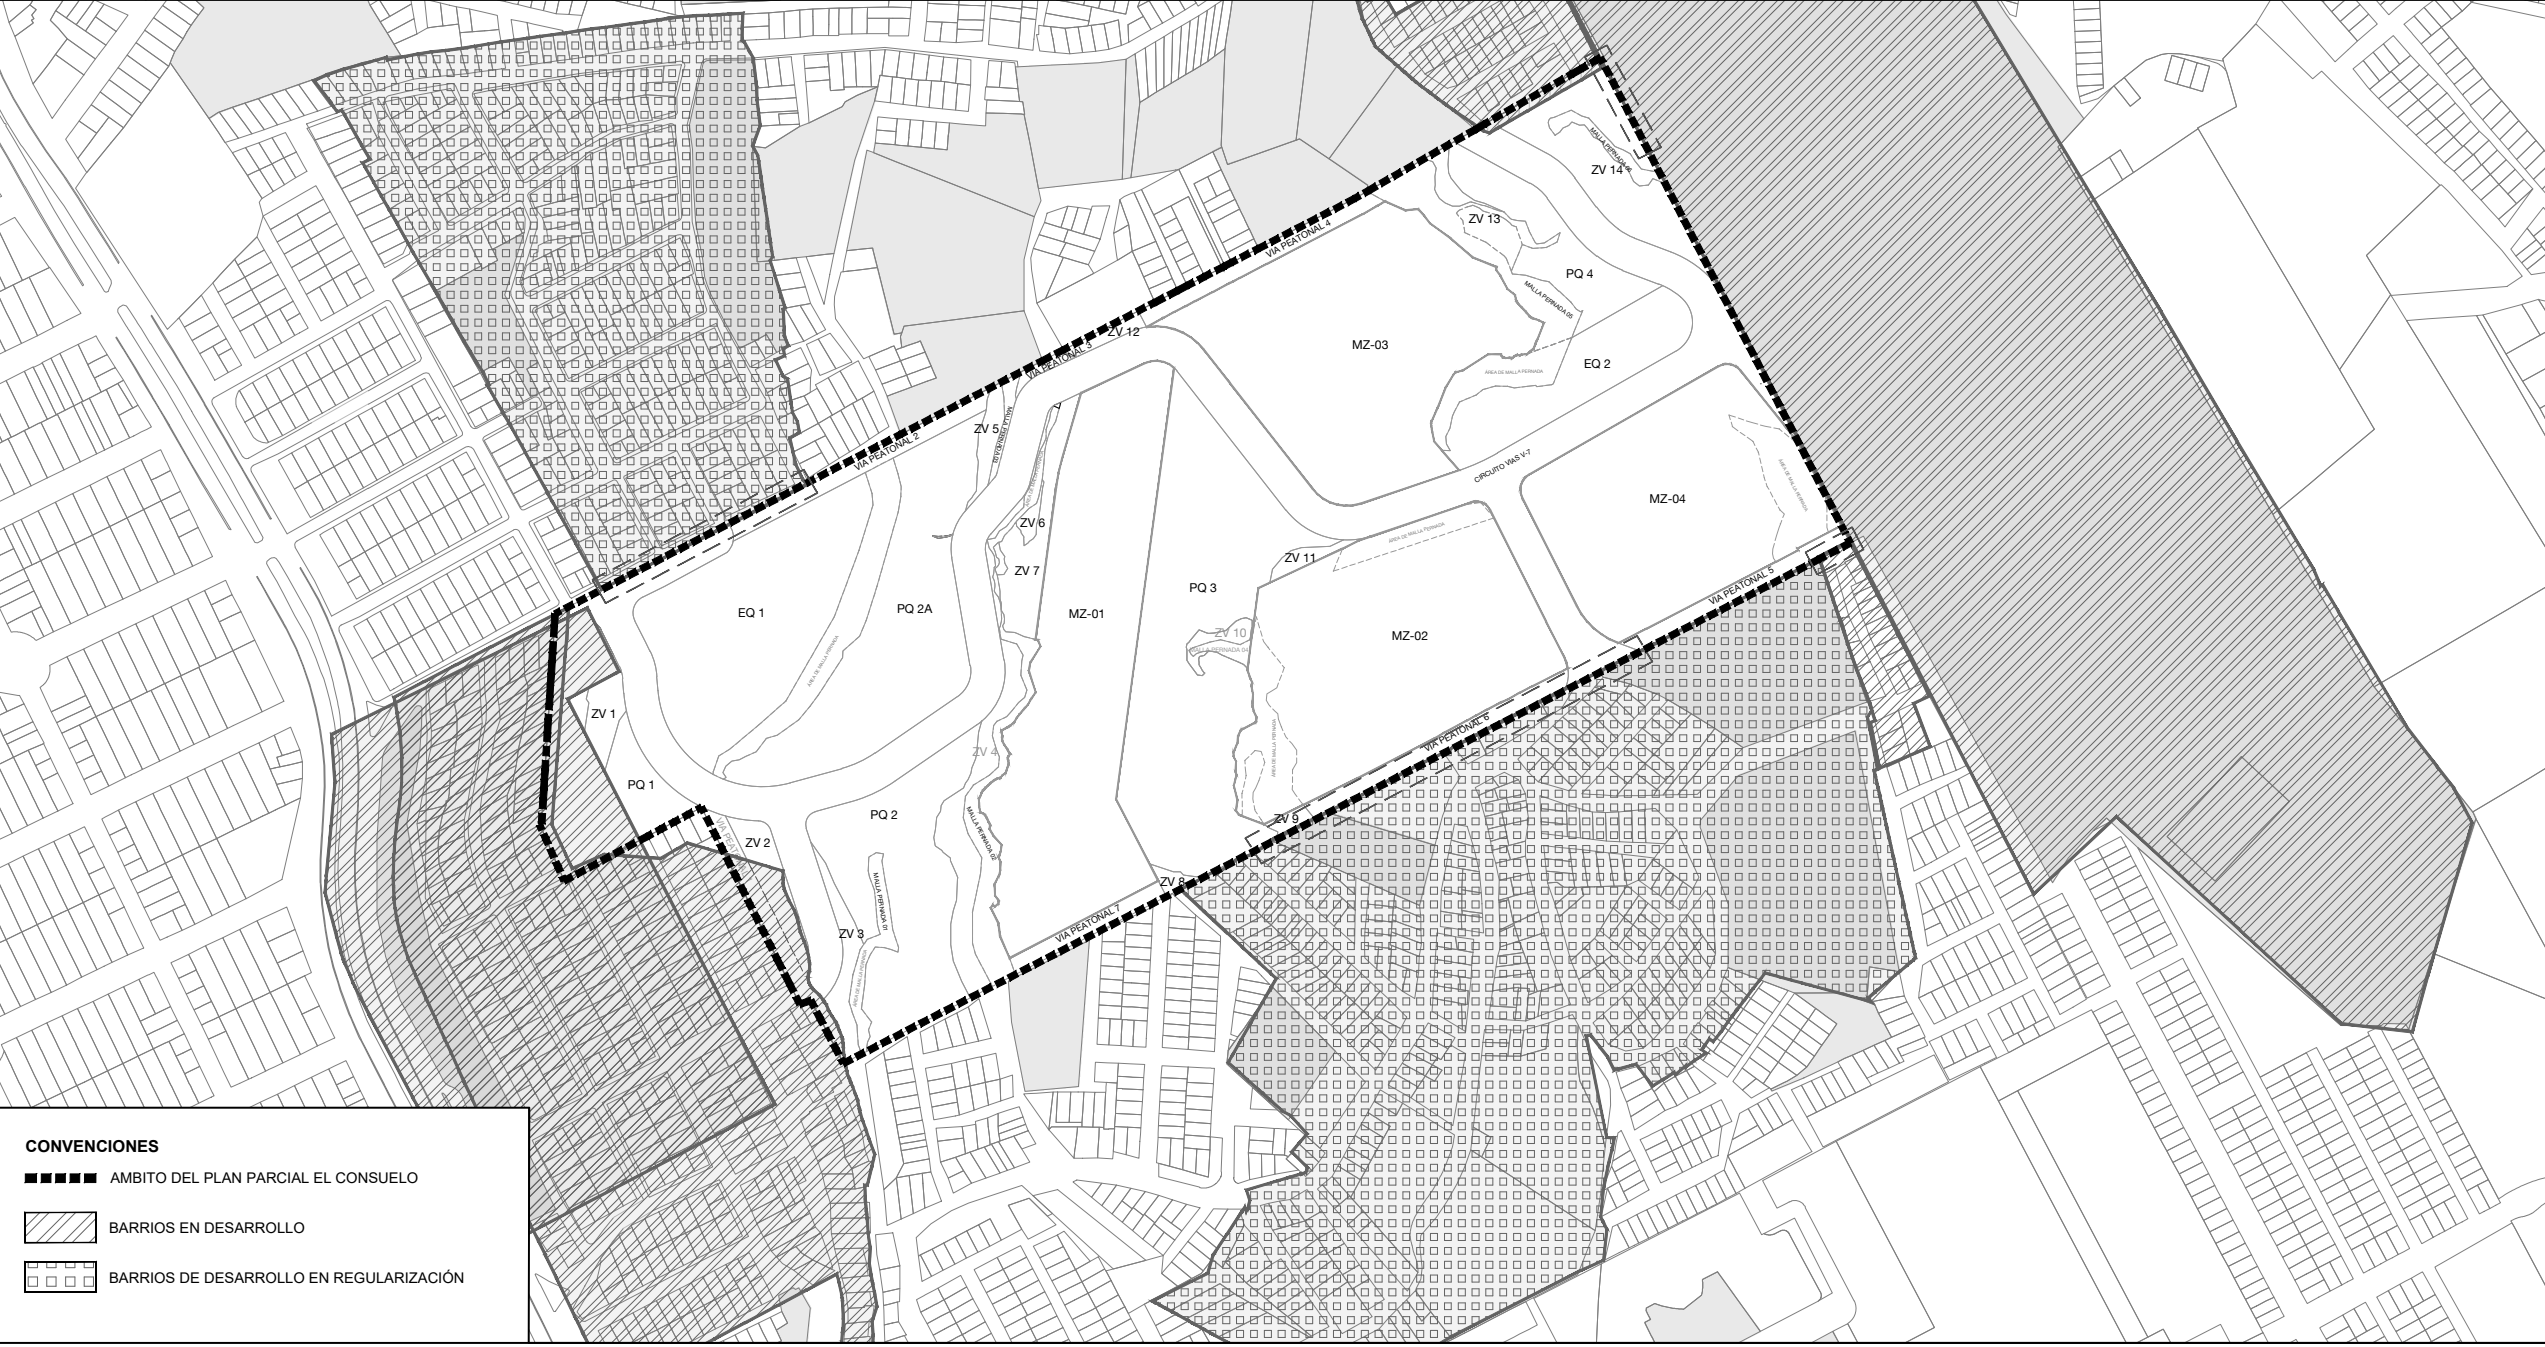

DESTINACIÓN VIS/VIP - ESC 1:3.500

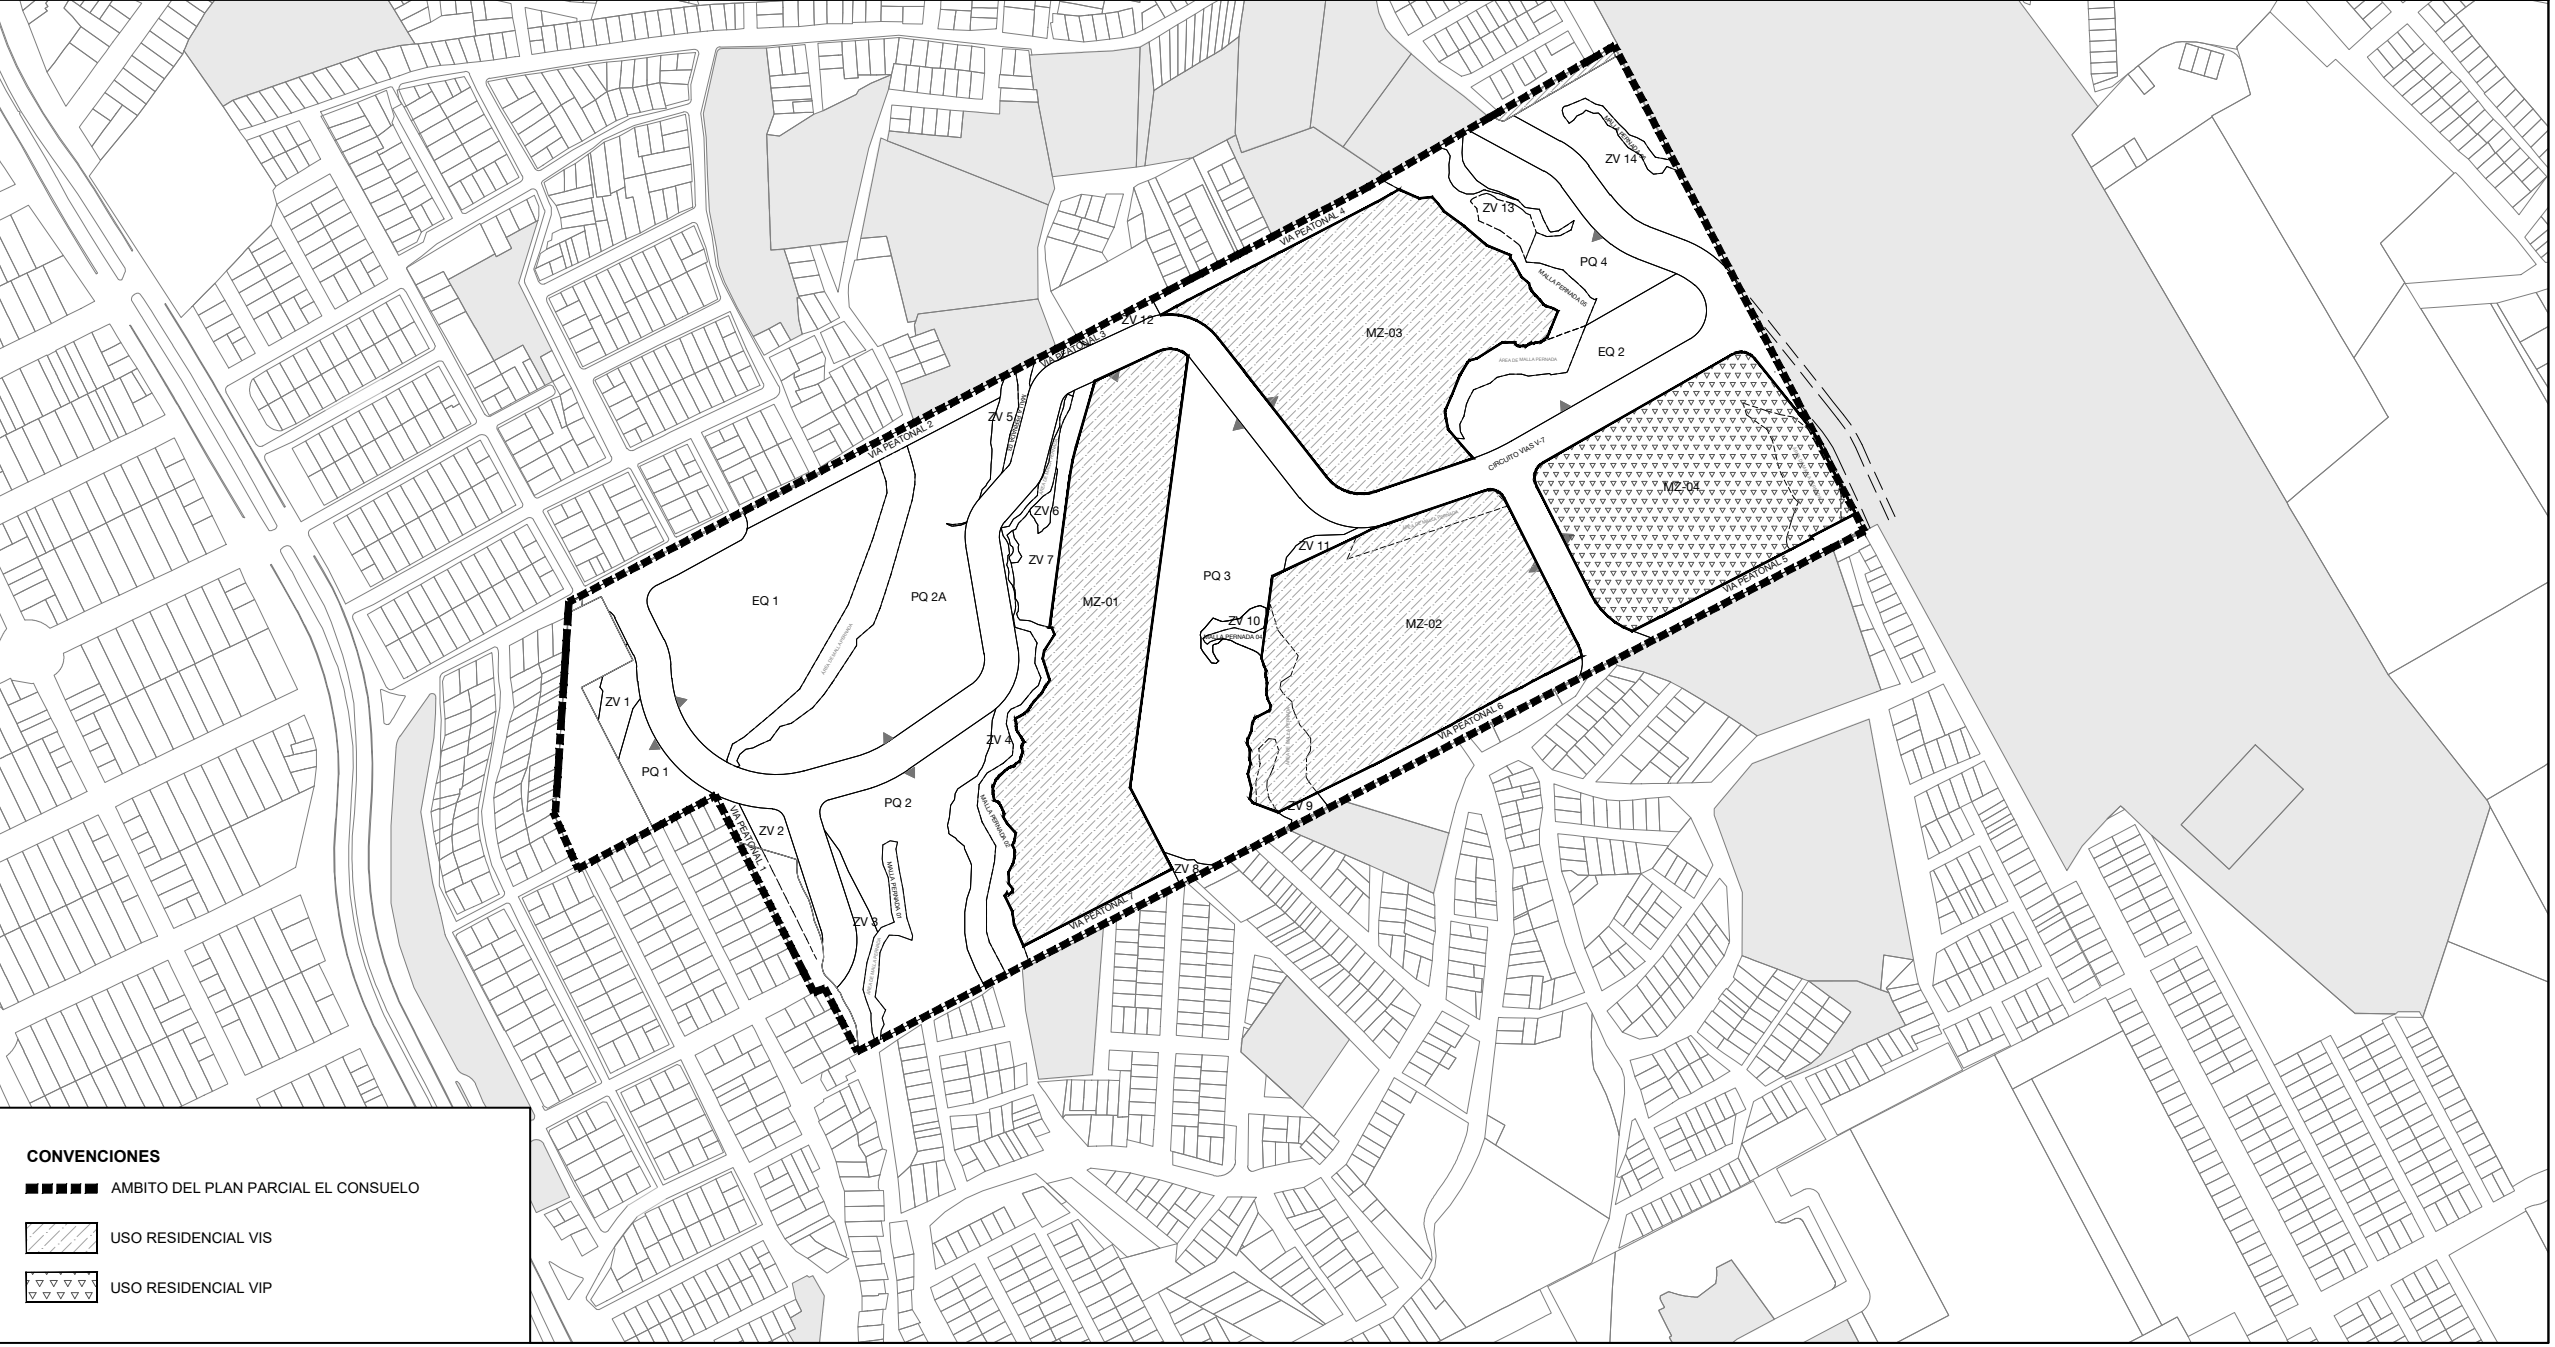

PLAN PARCIAL
EL CONSUELO
LOCALIDAD RAFAEL URIBE URIBE

PROPUESTA DEL PLAN PARCIAL -
PLANO COMPONENTES URBANOS

ESPACIO PÚBLICO
CARGAS URBANÍSTICAS
ETAPAS DE DESARROLLO
ÁREAS NO OBJETO DE REPARTO
DESTINACIÓN VIS/VIP

PLANCHA:

2/2


ESCALA:

1:3.500

FECHA:

NOV. DE 2020

LOCALIZACIÓN GENERAL

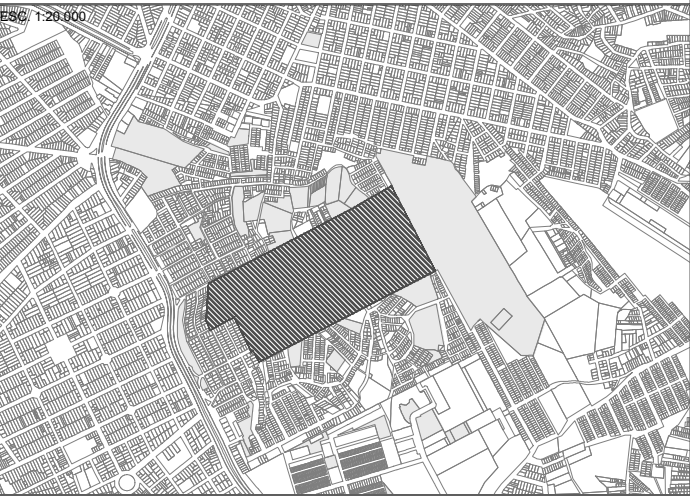

OBSERVACIONES

Incorporación plano topográfico N°

Archivo magnético

BOGOTÁ D. C.

ALCALDÍA MAYOR DE BOGOTÁ D.C.

CLAUDIA LOPEZ HERNÁNDEZ

ALCALDE MAYOR DE BOGOTÁ D.C.

SECRETARÍA DISTRITAL DE PLANEACIÓN

ADRIANA CÓRDOBA ALVARADO

SUBSECRETARIO DISTRITAL DE PLANEACIÓN

LILIANA RICARDO BETANCOURT

SUBSECRETARIO DISTRITAL DE PLANEACIÓN TERRITORIAL

DECRETO DISTRITAL No: