


DELIMITACIÓN PLANES PARCIALES

Mapa No 08
PLAN DE ORDENAMIENTO ZONAL NORTE

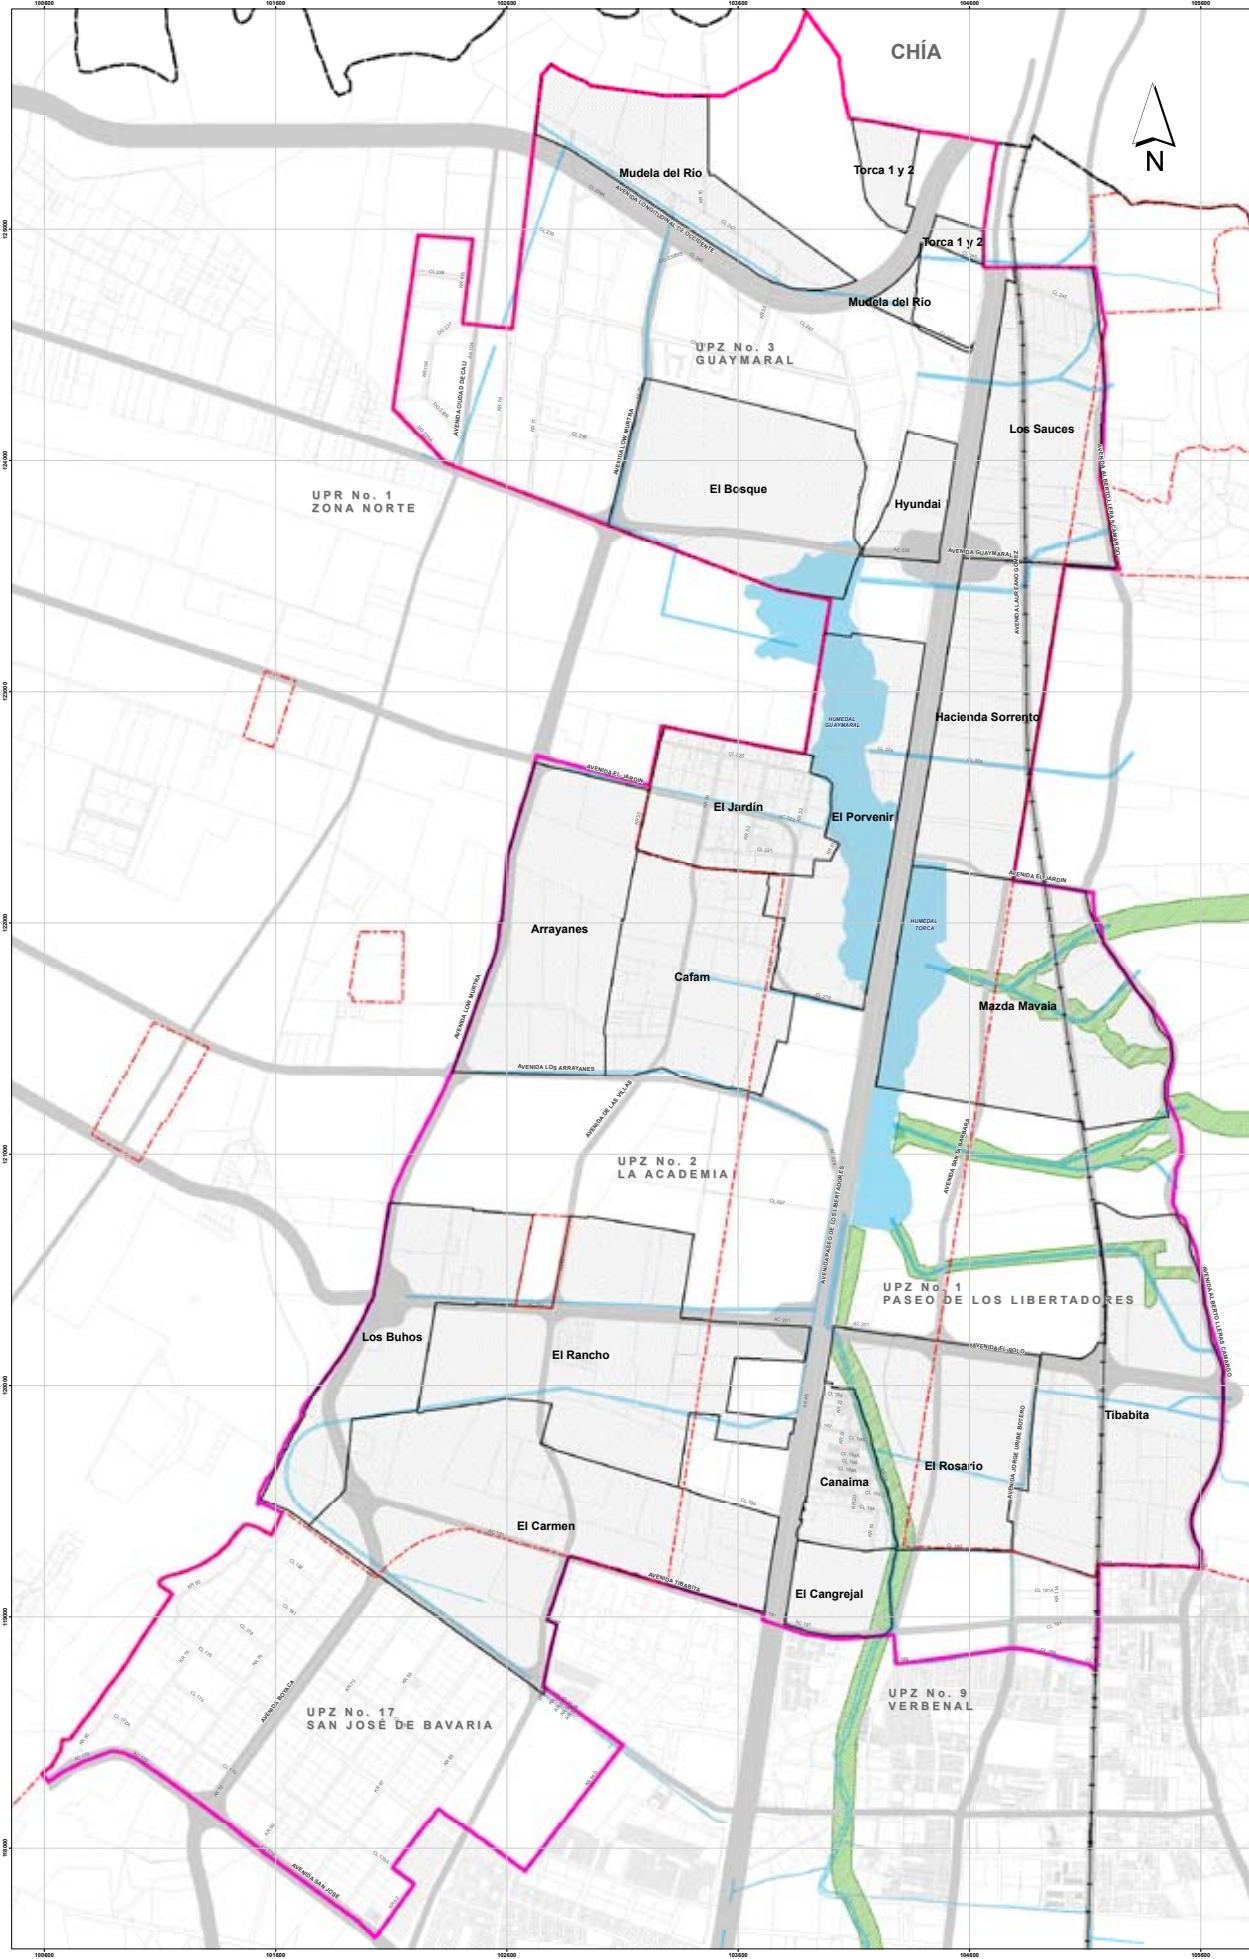

REPÚBLICA DE COLOMBIA

ALCALDÍA MAYOR DE BOGOTÁ D.C.

SECRETARÍA DISTRITAL DE PLANEACIÓN

FUENTE Y CARACTERÍSTICAS TÉCNICAS

Sistema Proyección Cartográfica: MADON BOGOTÁ
Proyección Transversa de Mercator

Coordenadas planas definidas para Bogotá con origen cartográfico Fontibón
Coordenadas planas: Norte: 100.23.000 metros y Este: 92.35.875 metros.

Origen en la intersección del meridiano 74°14'00" con el paralelo 4°36'00".

Plano de proyección 2580 metros sobre el nivel medio del mar.

ACTUALIZACIÓN: RESTITUCIÓN SOBRE FOTOGRAFÍAS AERIAS 2004

CONVENCIONES

- Límite Distrito Capital
- - - Perímetro Urbano
- - - Límite UPZ
- Línea Férrea
- Límite POZ Norte
- ▬ Via Arteria
- ▬ Cuerpo Hídrico

Fuente: SGP - CAR - SDA - UMECD - DPAE - CAABI Fecha: ENERO DE 2010

ESCALA 1 : 10.000

0 125 250 500 750 Metros

LEYENDA

- ▨ Corredor Ecológico de Ronda
- ▨ Planes Parciales

DECRETO No _____

SAMUEL MORENO ROJAS
ALCALDE MAYOR

MARÍA CAMILA URIBE SÁNCHEZ
SECRETARÍA DISTRITAL DE PLANEACIÓN

