
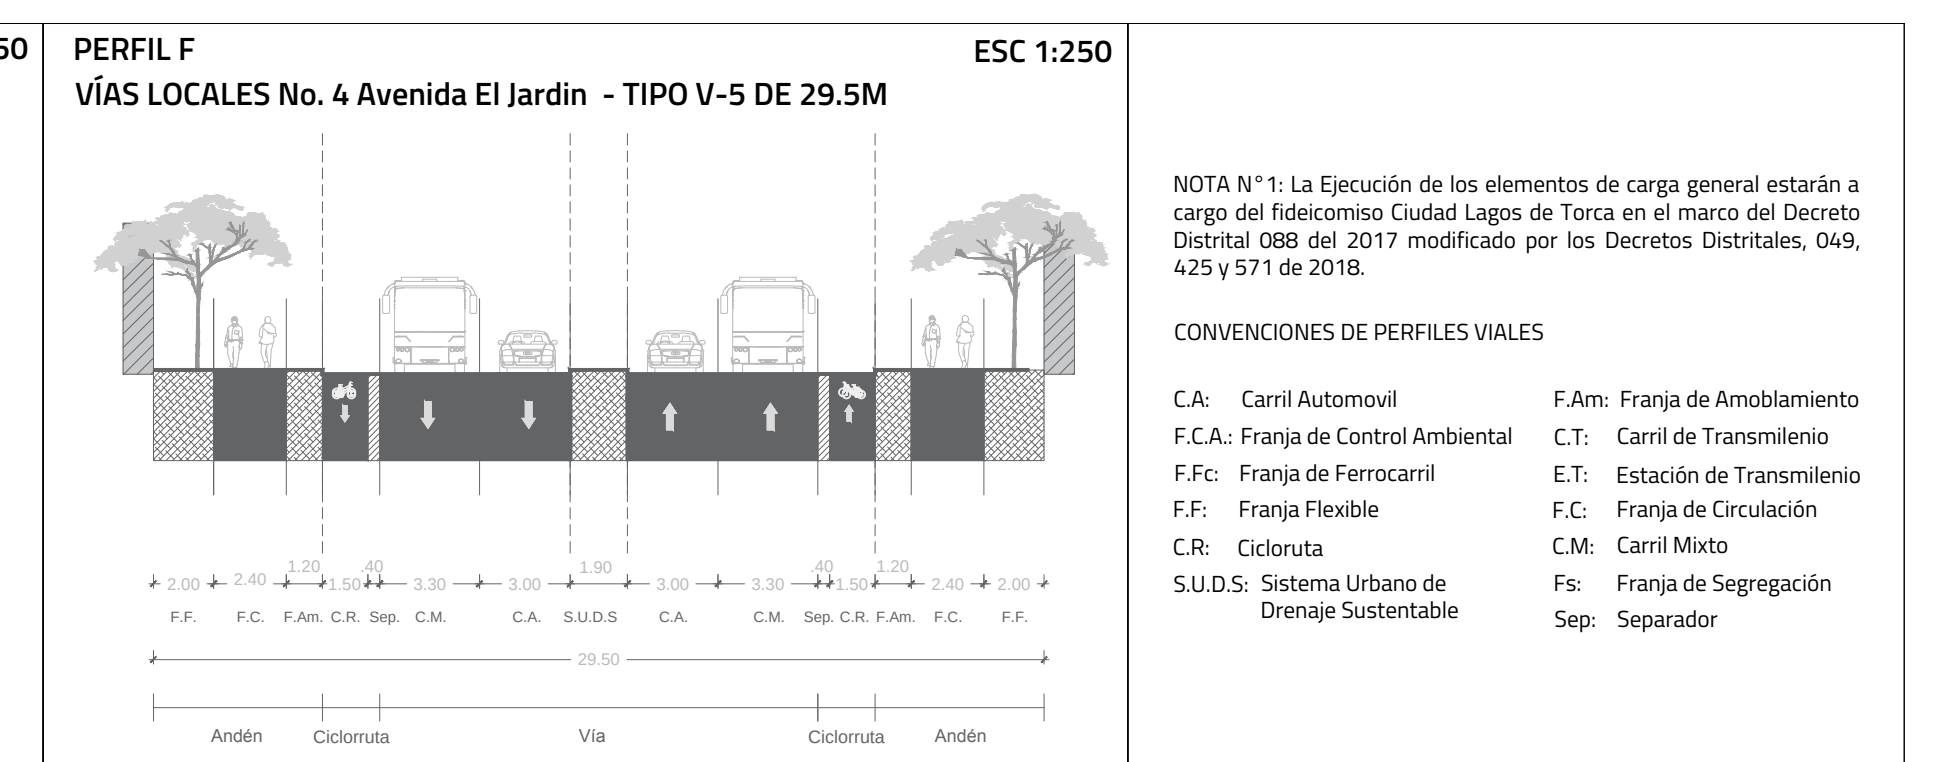
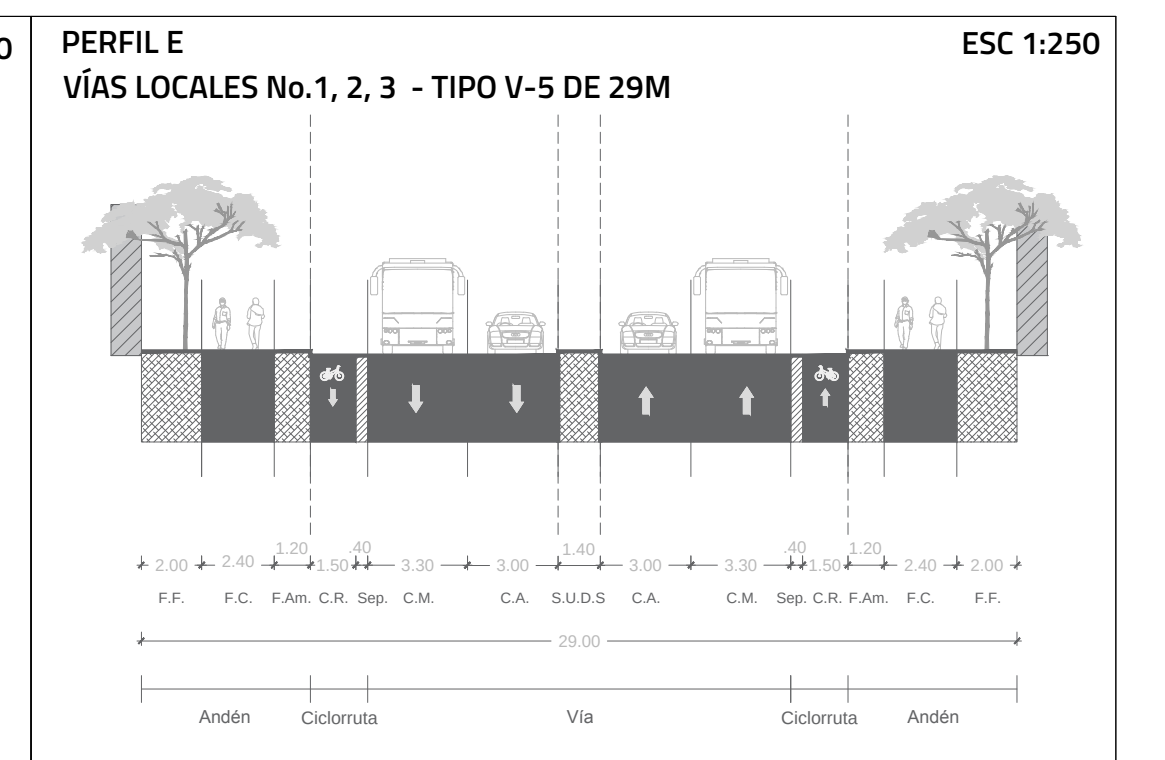


ESQUEMA DE UNIDAD DE GESTIÓN Y ETAPA DE EJECUCIÓN

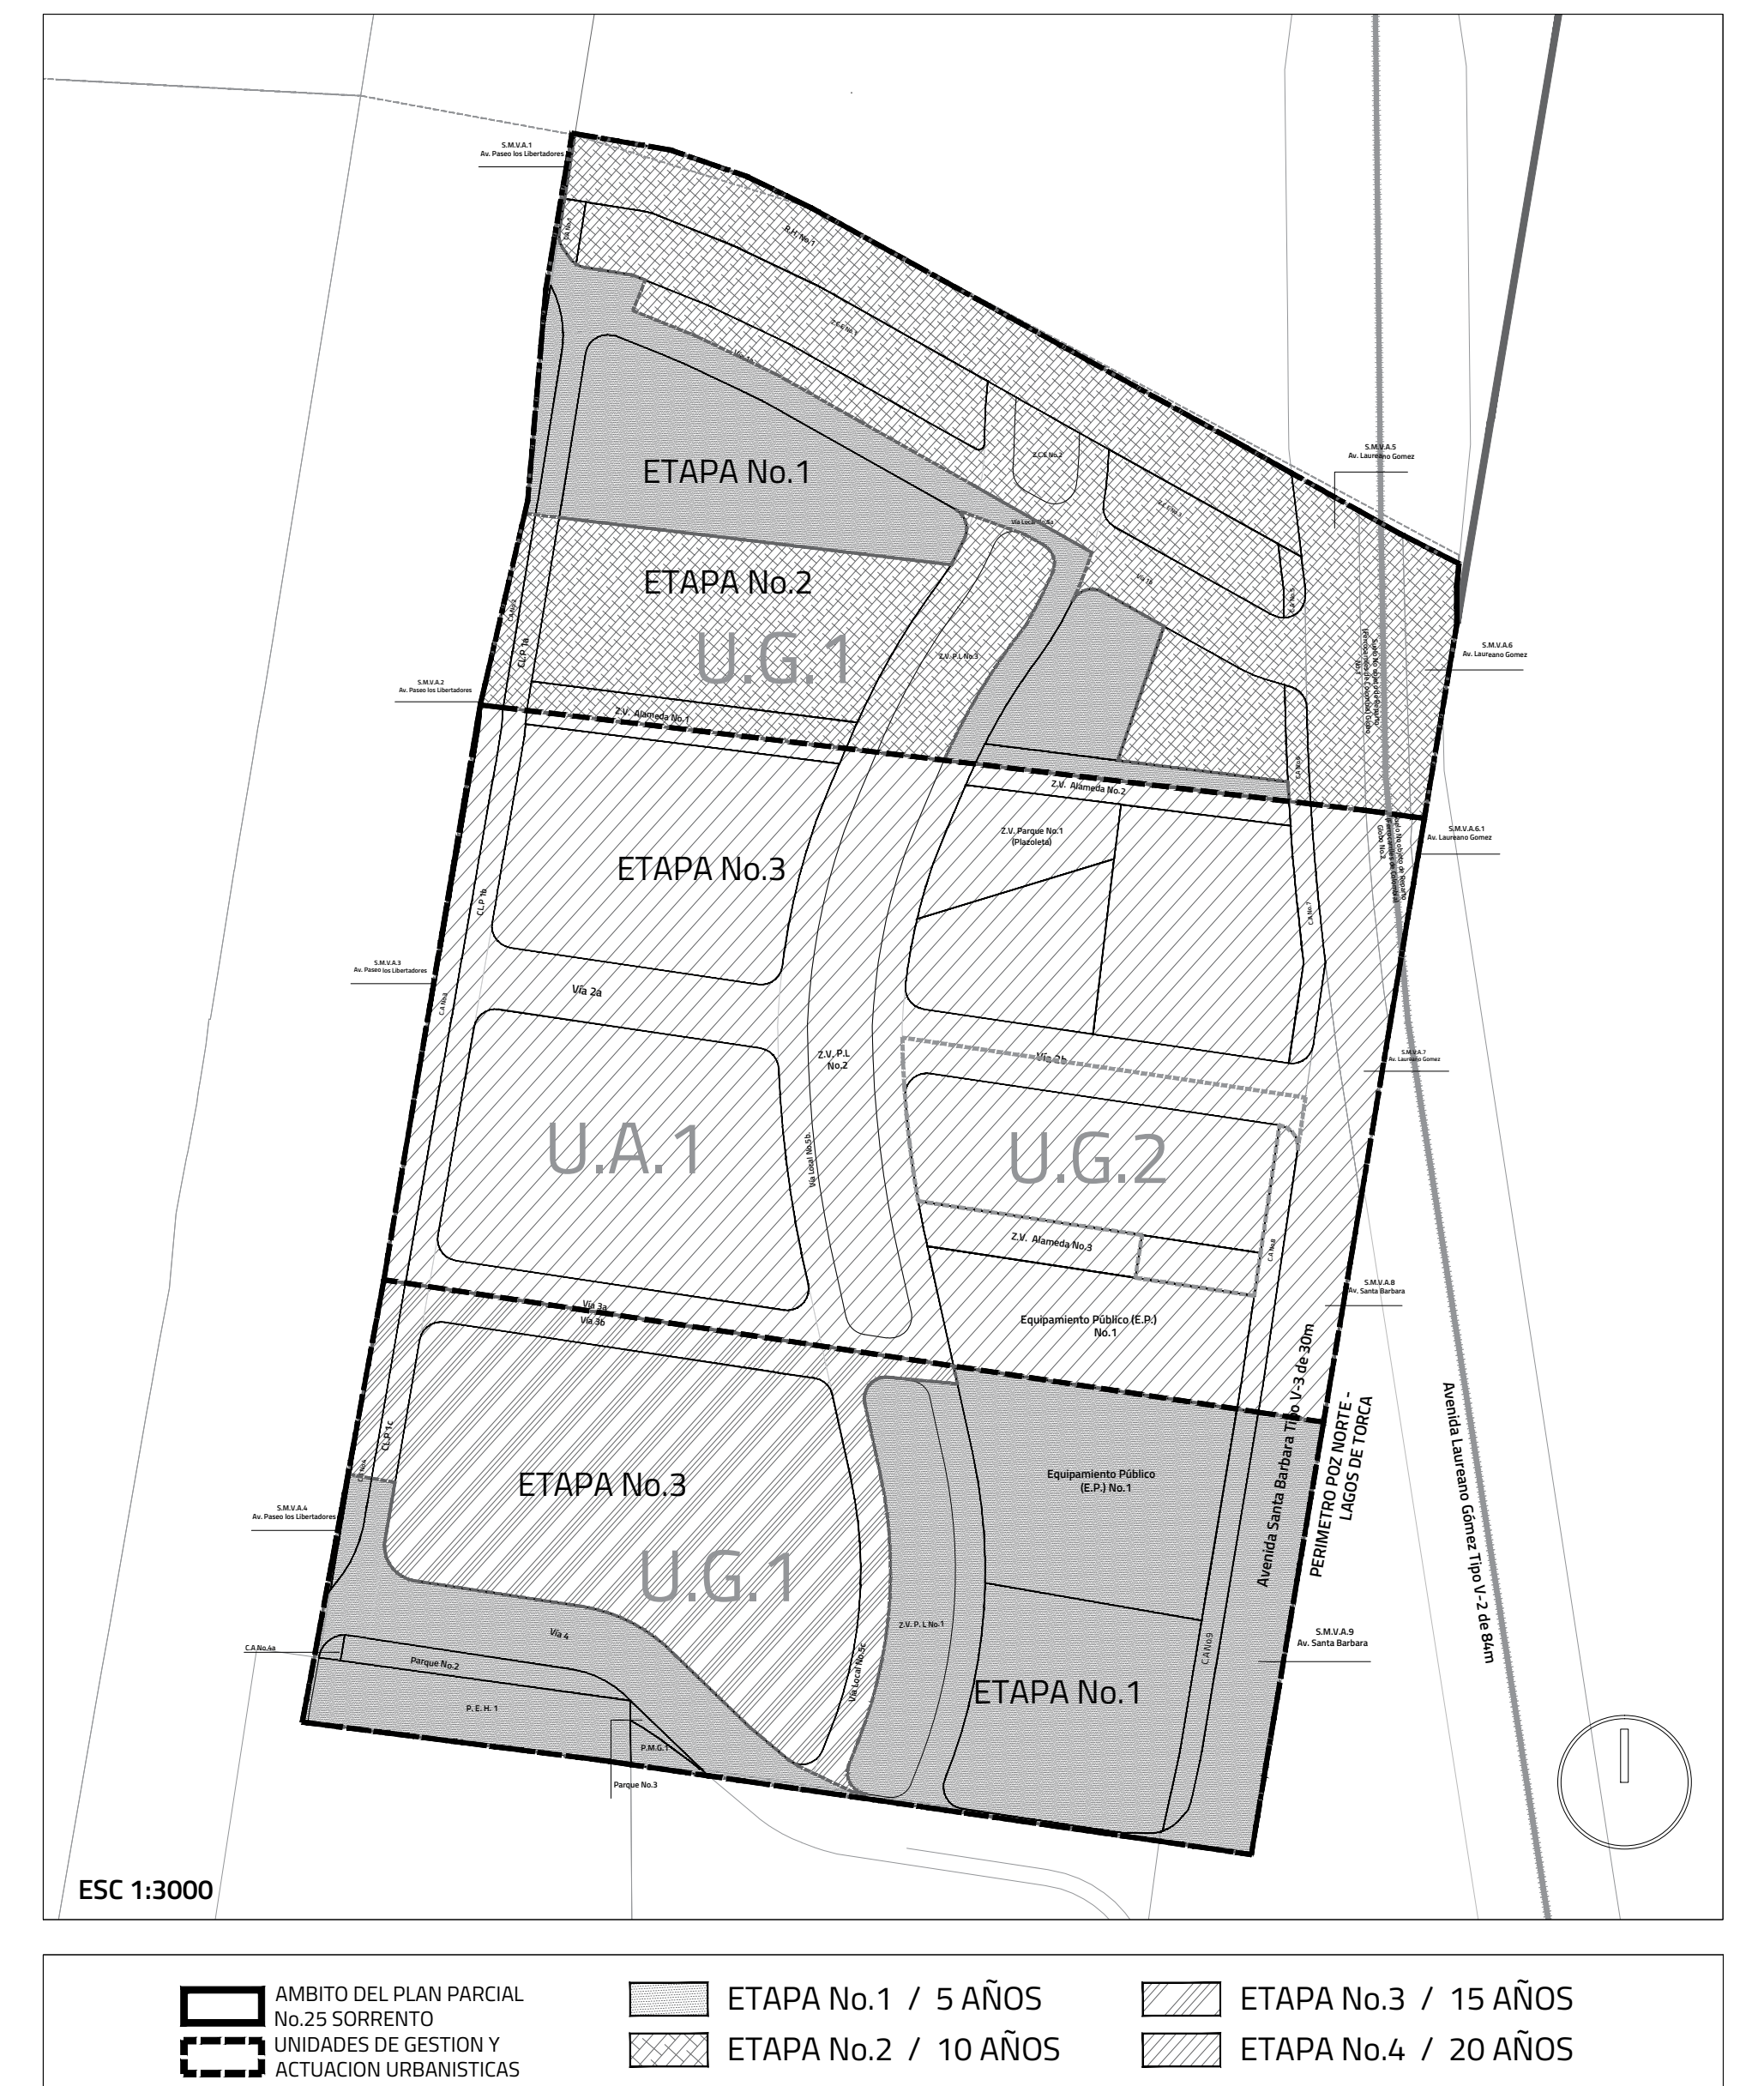

NOTA N°1: La Ejecución de los elementos de carga general estarán a cargo del fiducioario Ciudad Lajas de Torca en el marco del Decreto Distrital 088 del 2017 modificado por los Decretos Distritales, 049, 425 y 571 de 2018.

CONVENIONES DE PERFILES VIALES

C.A:	Carril Automotriz	F.A:	Franja de Amoblamiento
F.C.A:	Franja de Control Ambiental	C.T:	Carril de Transmisión
F.F:	Franja de Ferrocarril	E.T:	Estación de Transmisión
F.F.C:	Franja Flexible	F.C:	Franja de Circulación
C.R:	Cicloruta	C.M:	Carril Misto
S.U.D.S:	Sistema Urbano de Drenaje Sustentable	Ss:	Franja de Segregación
		Fp:	Separador

BOGOTÁ D. C.	
ALCALDÍA MAYOR DE BOGOTÁ D.C.	
ENRIQUE PEÑALOSA LONDOÑO	
ALCALDE MAYOR DE BOGOTÁ D.C.	
SECRETARÍA DISTRITAL DE PLANEACIÓN	
ANDRÉS ORTÍZ GÓMEZ	MAURICIO ENRIQUE ACOSTA
SECRETARIO DISTRITAL DE PLANEACIÓN	SUBSECRETARIO DE PLANEACIÓN TERRITORIAL
DECRETO DISTRITAL N°:	