




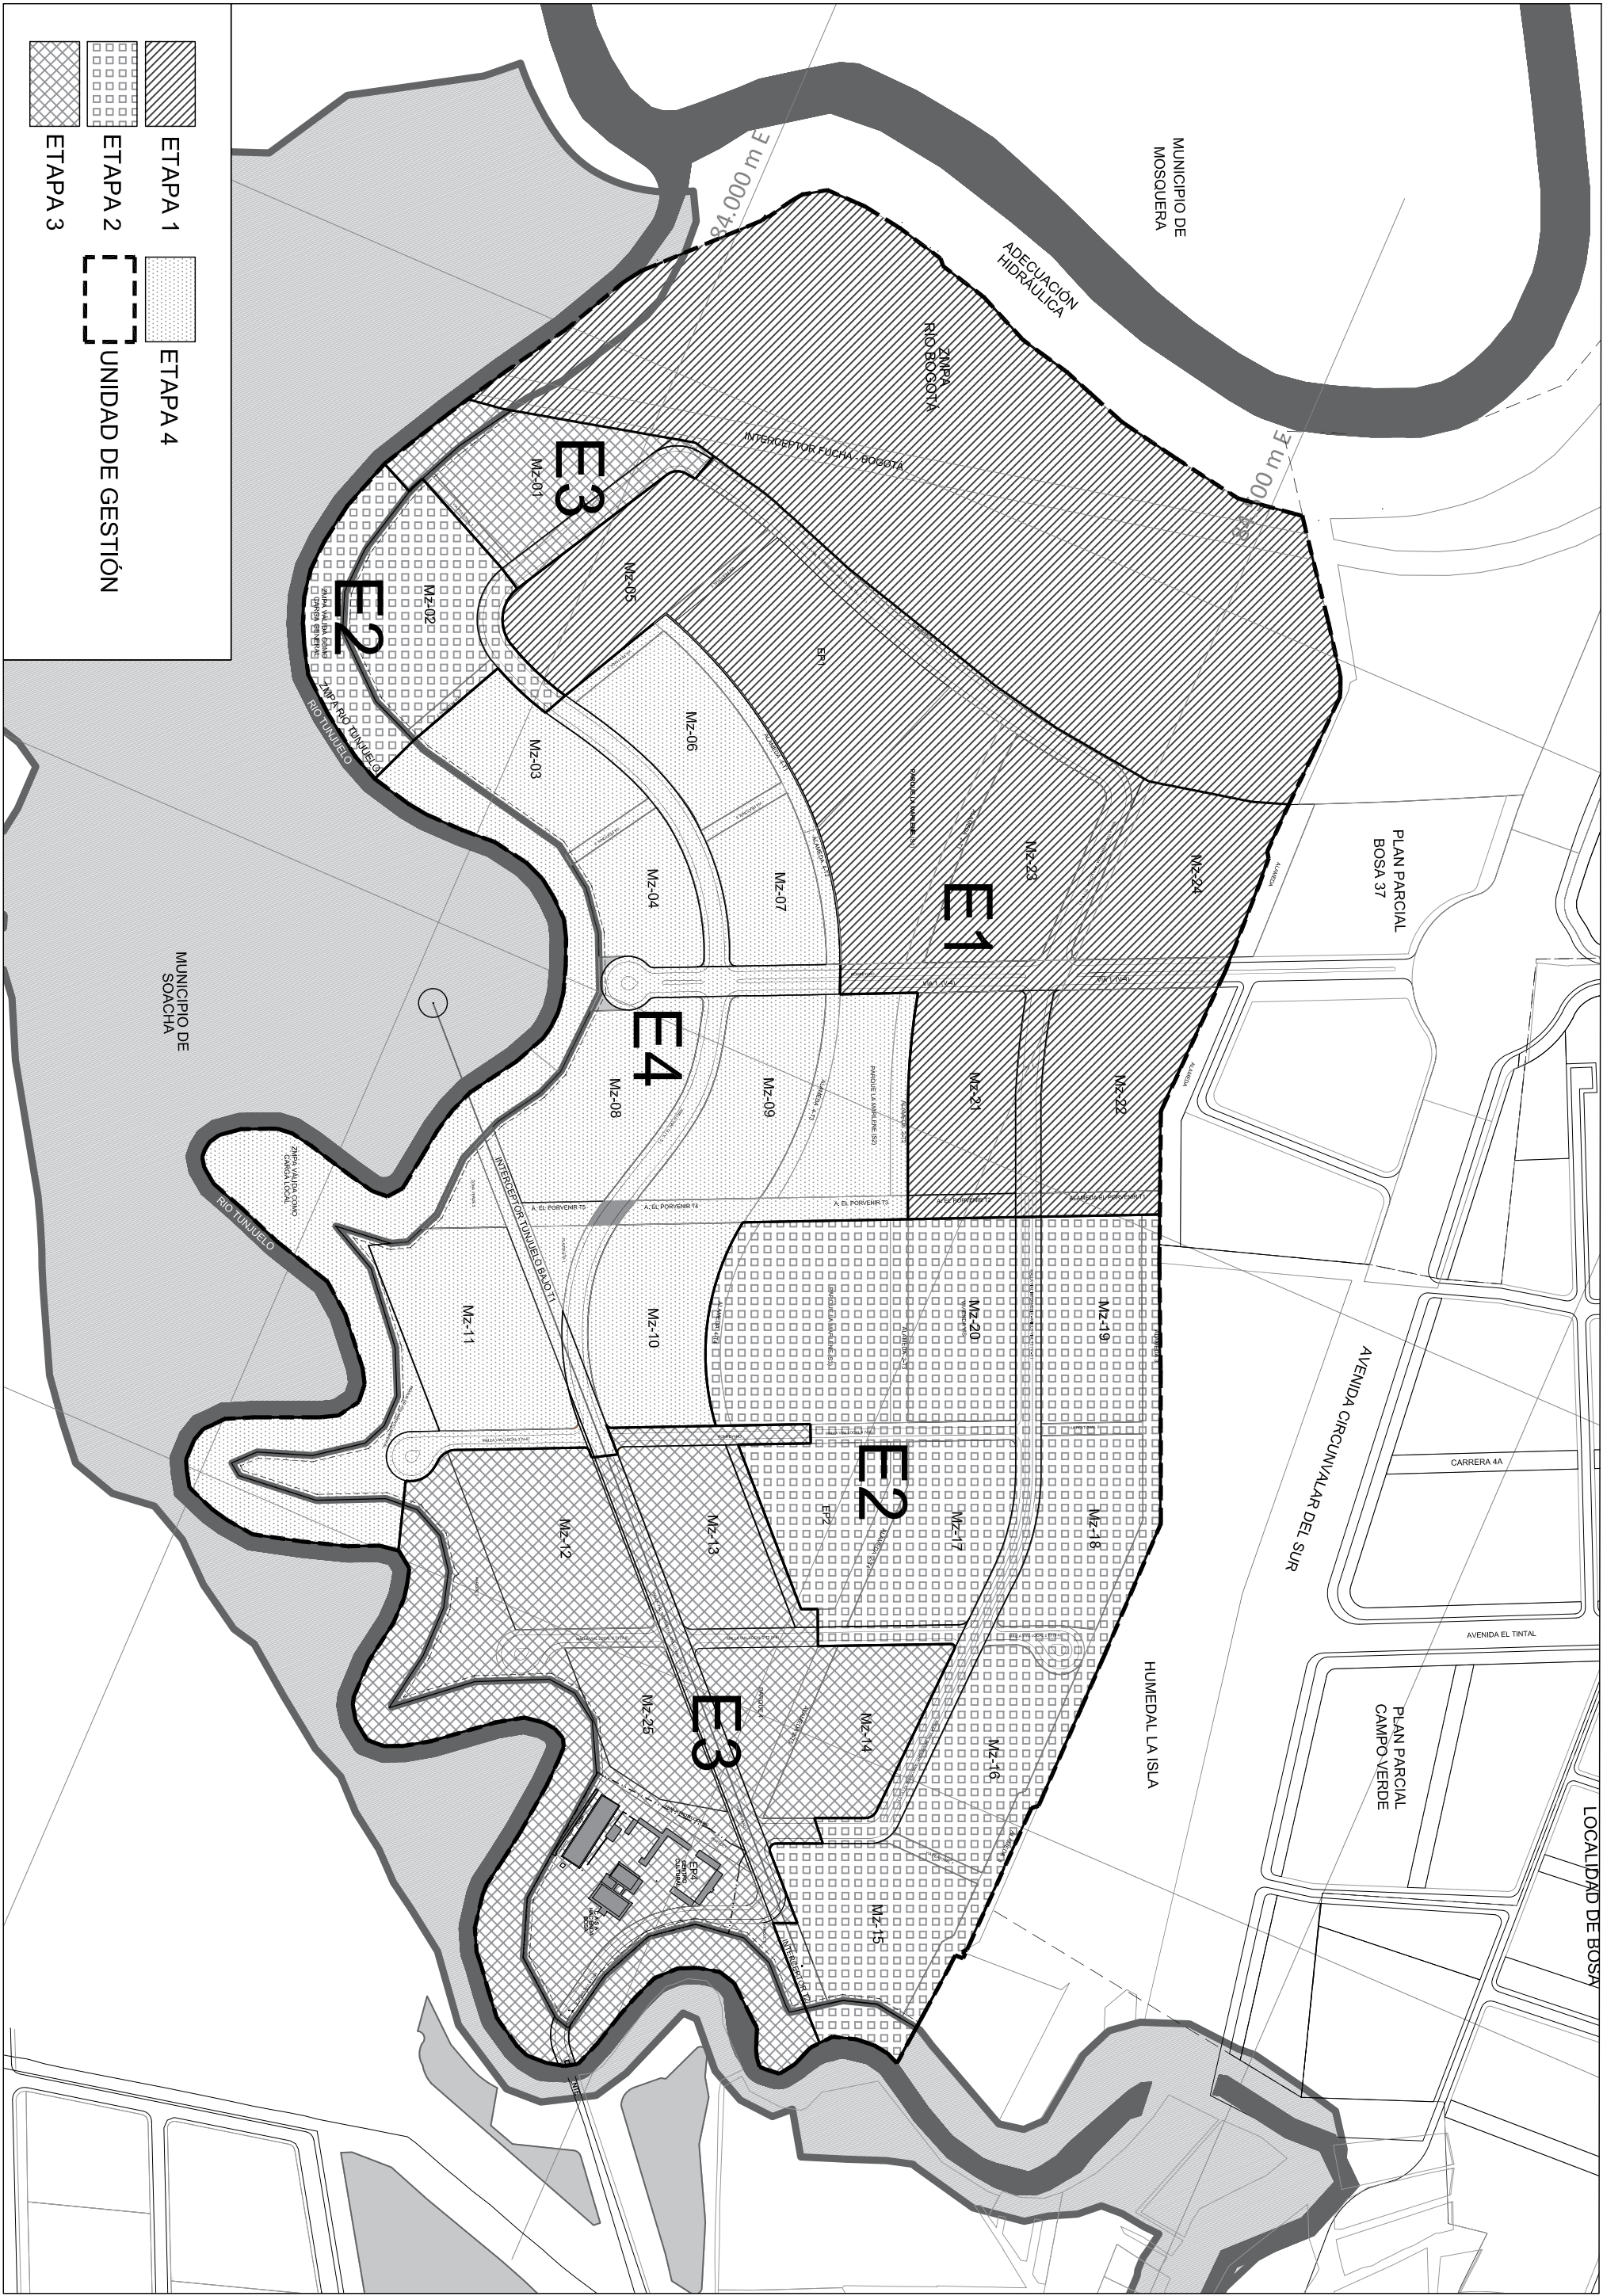


UNIDADES DE GESTIÓN - ETAPAS DE DESARROLLO PREVISTAS
ESCALA 1: 5000

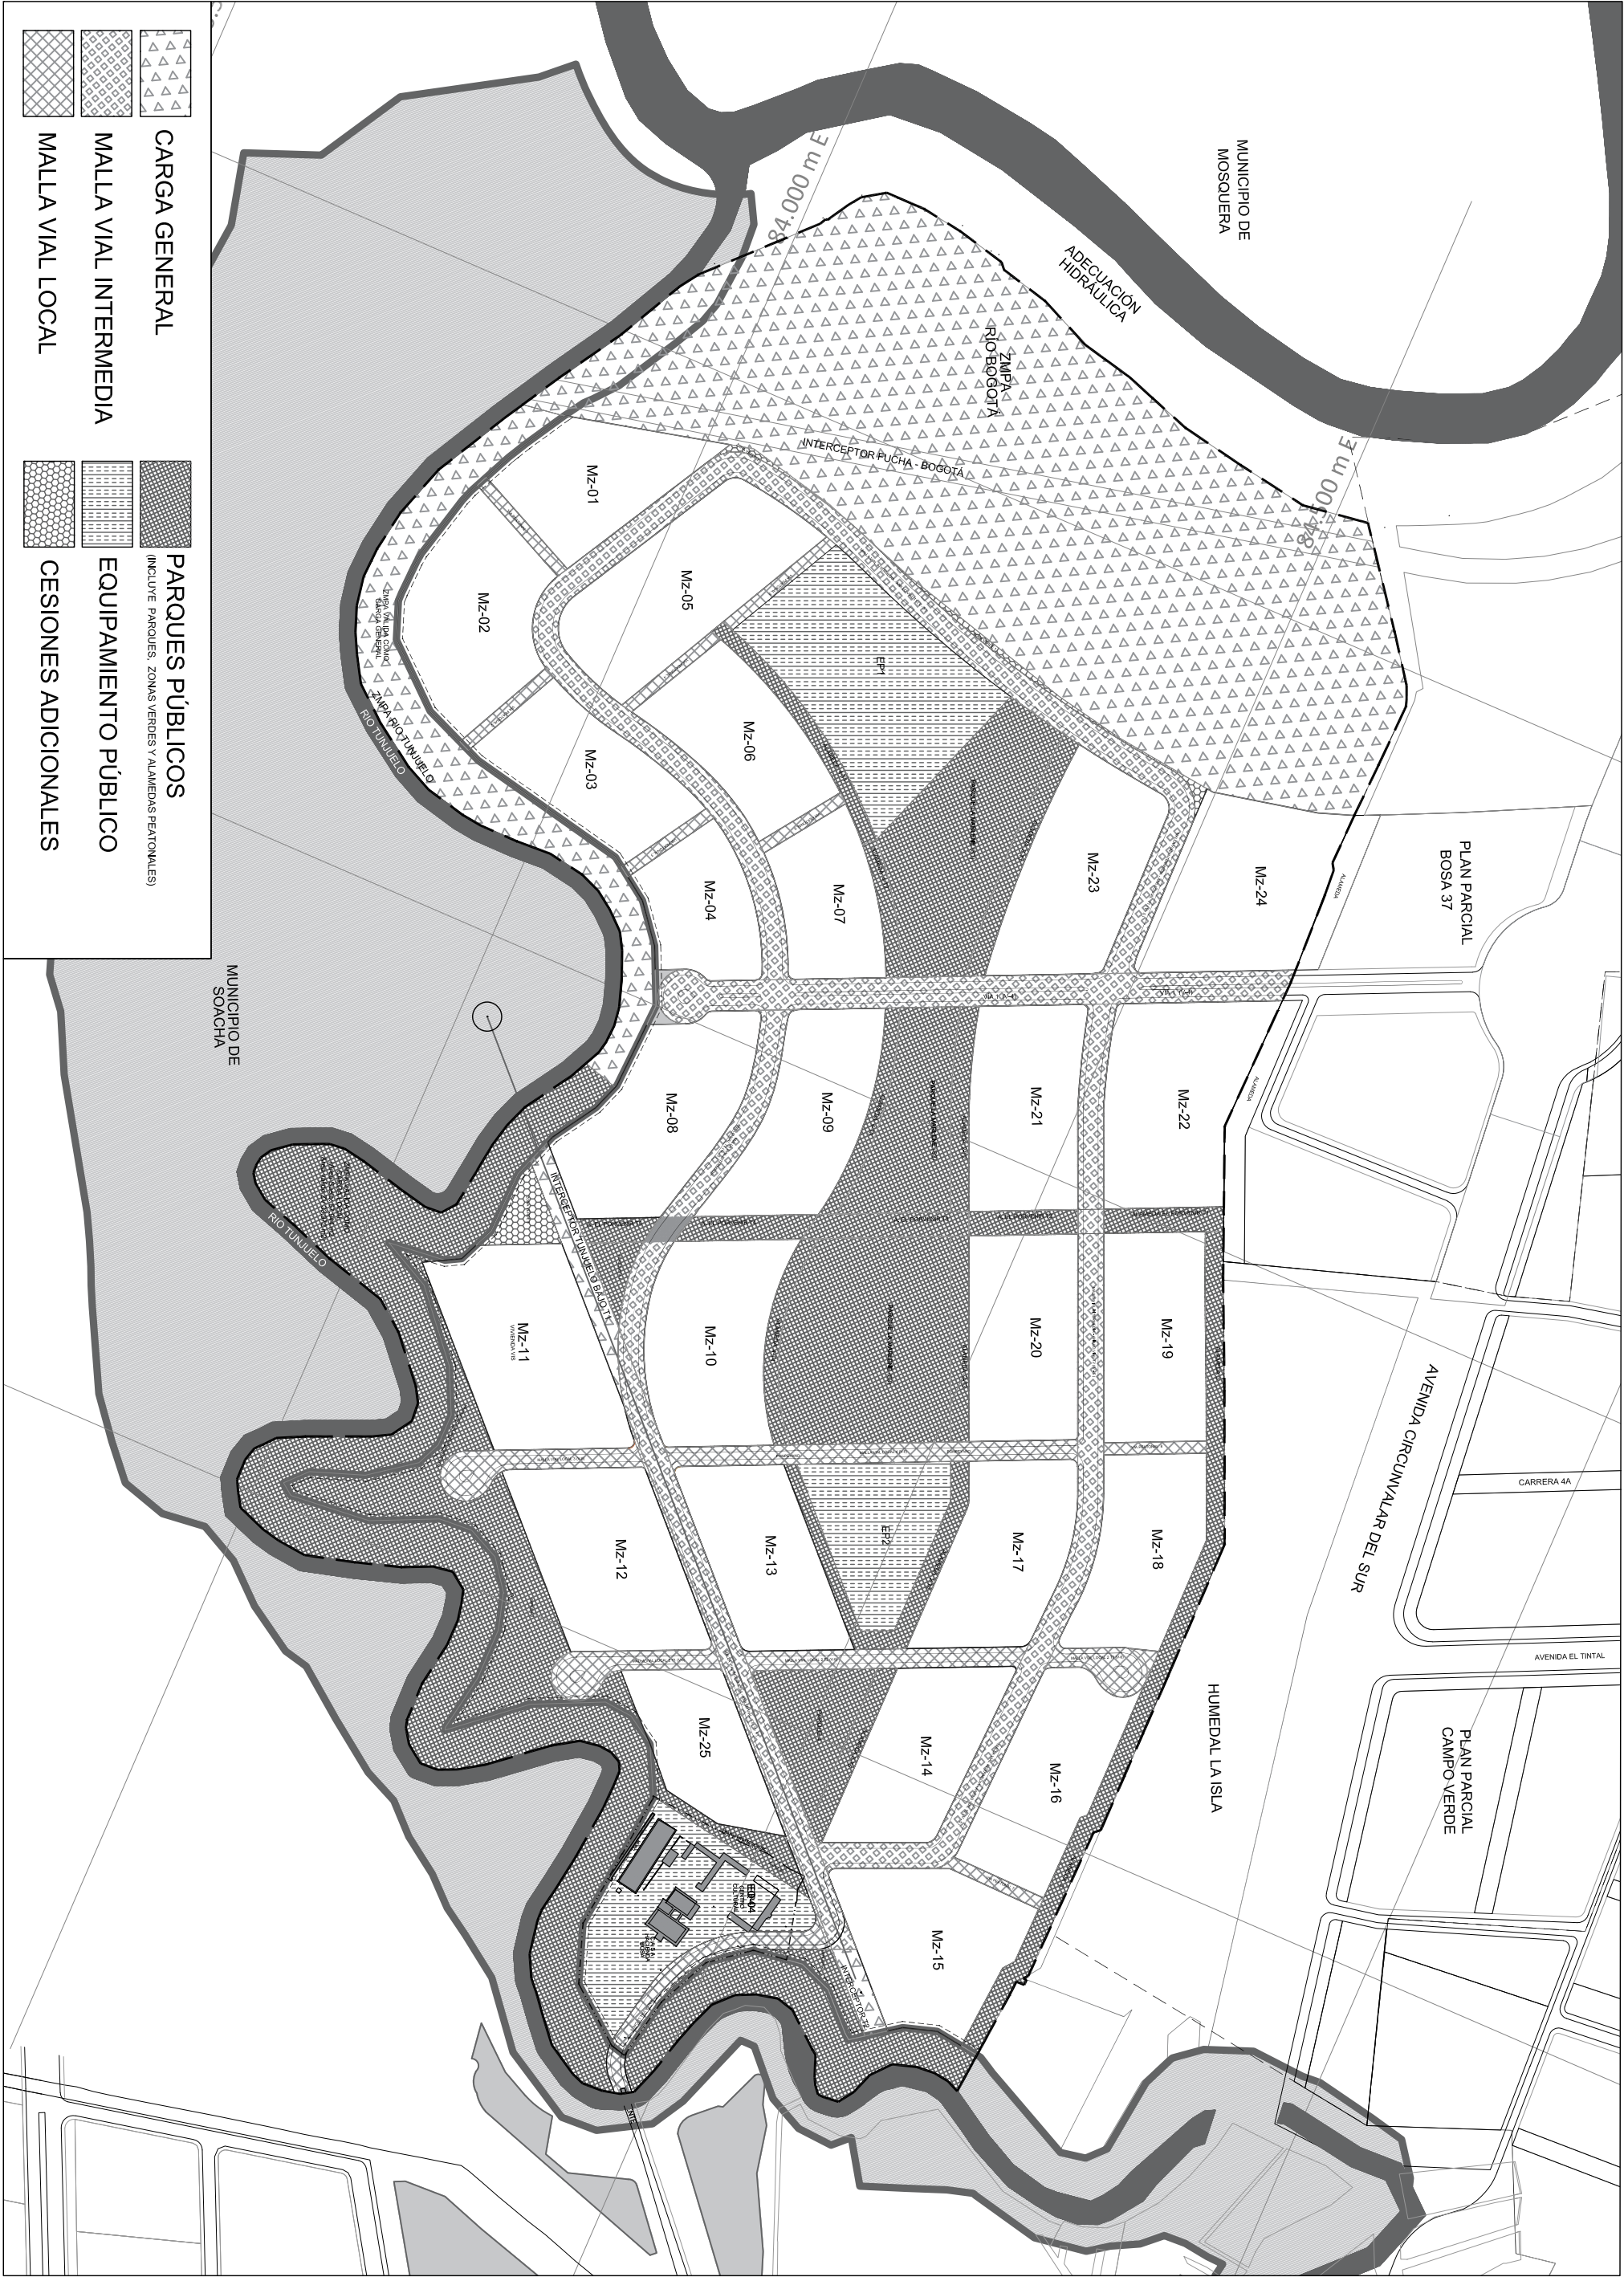



ESQUEMA DE ESPACIO PÚBLICO
ESCALA 1: 5000

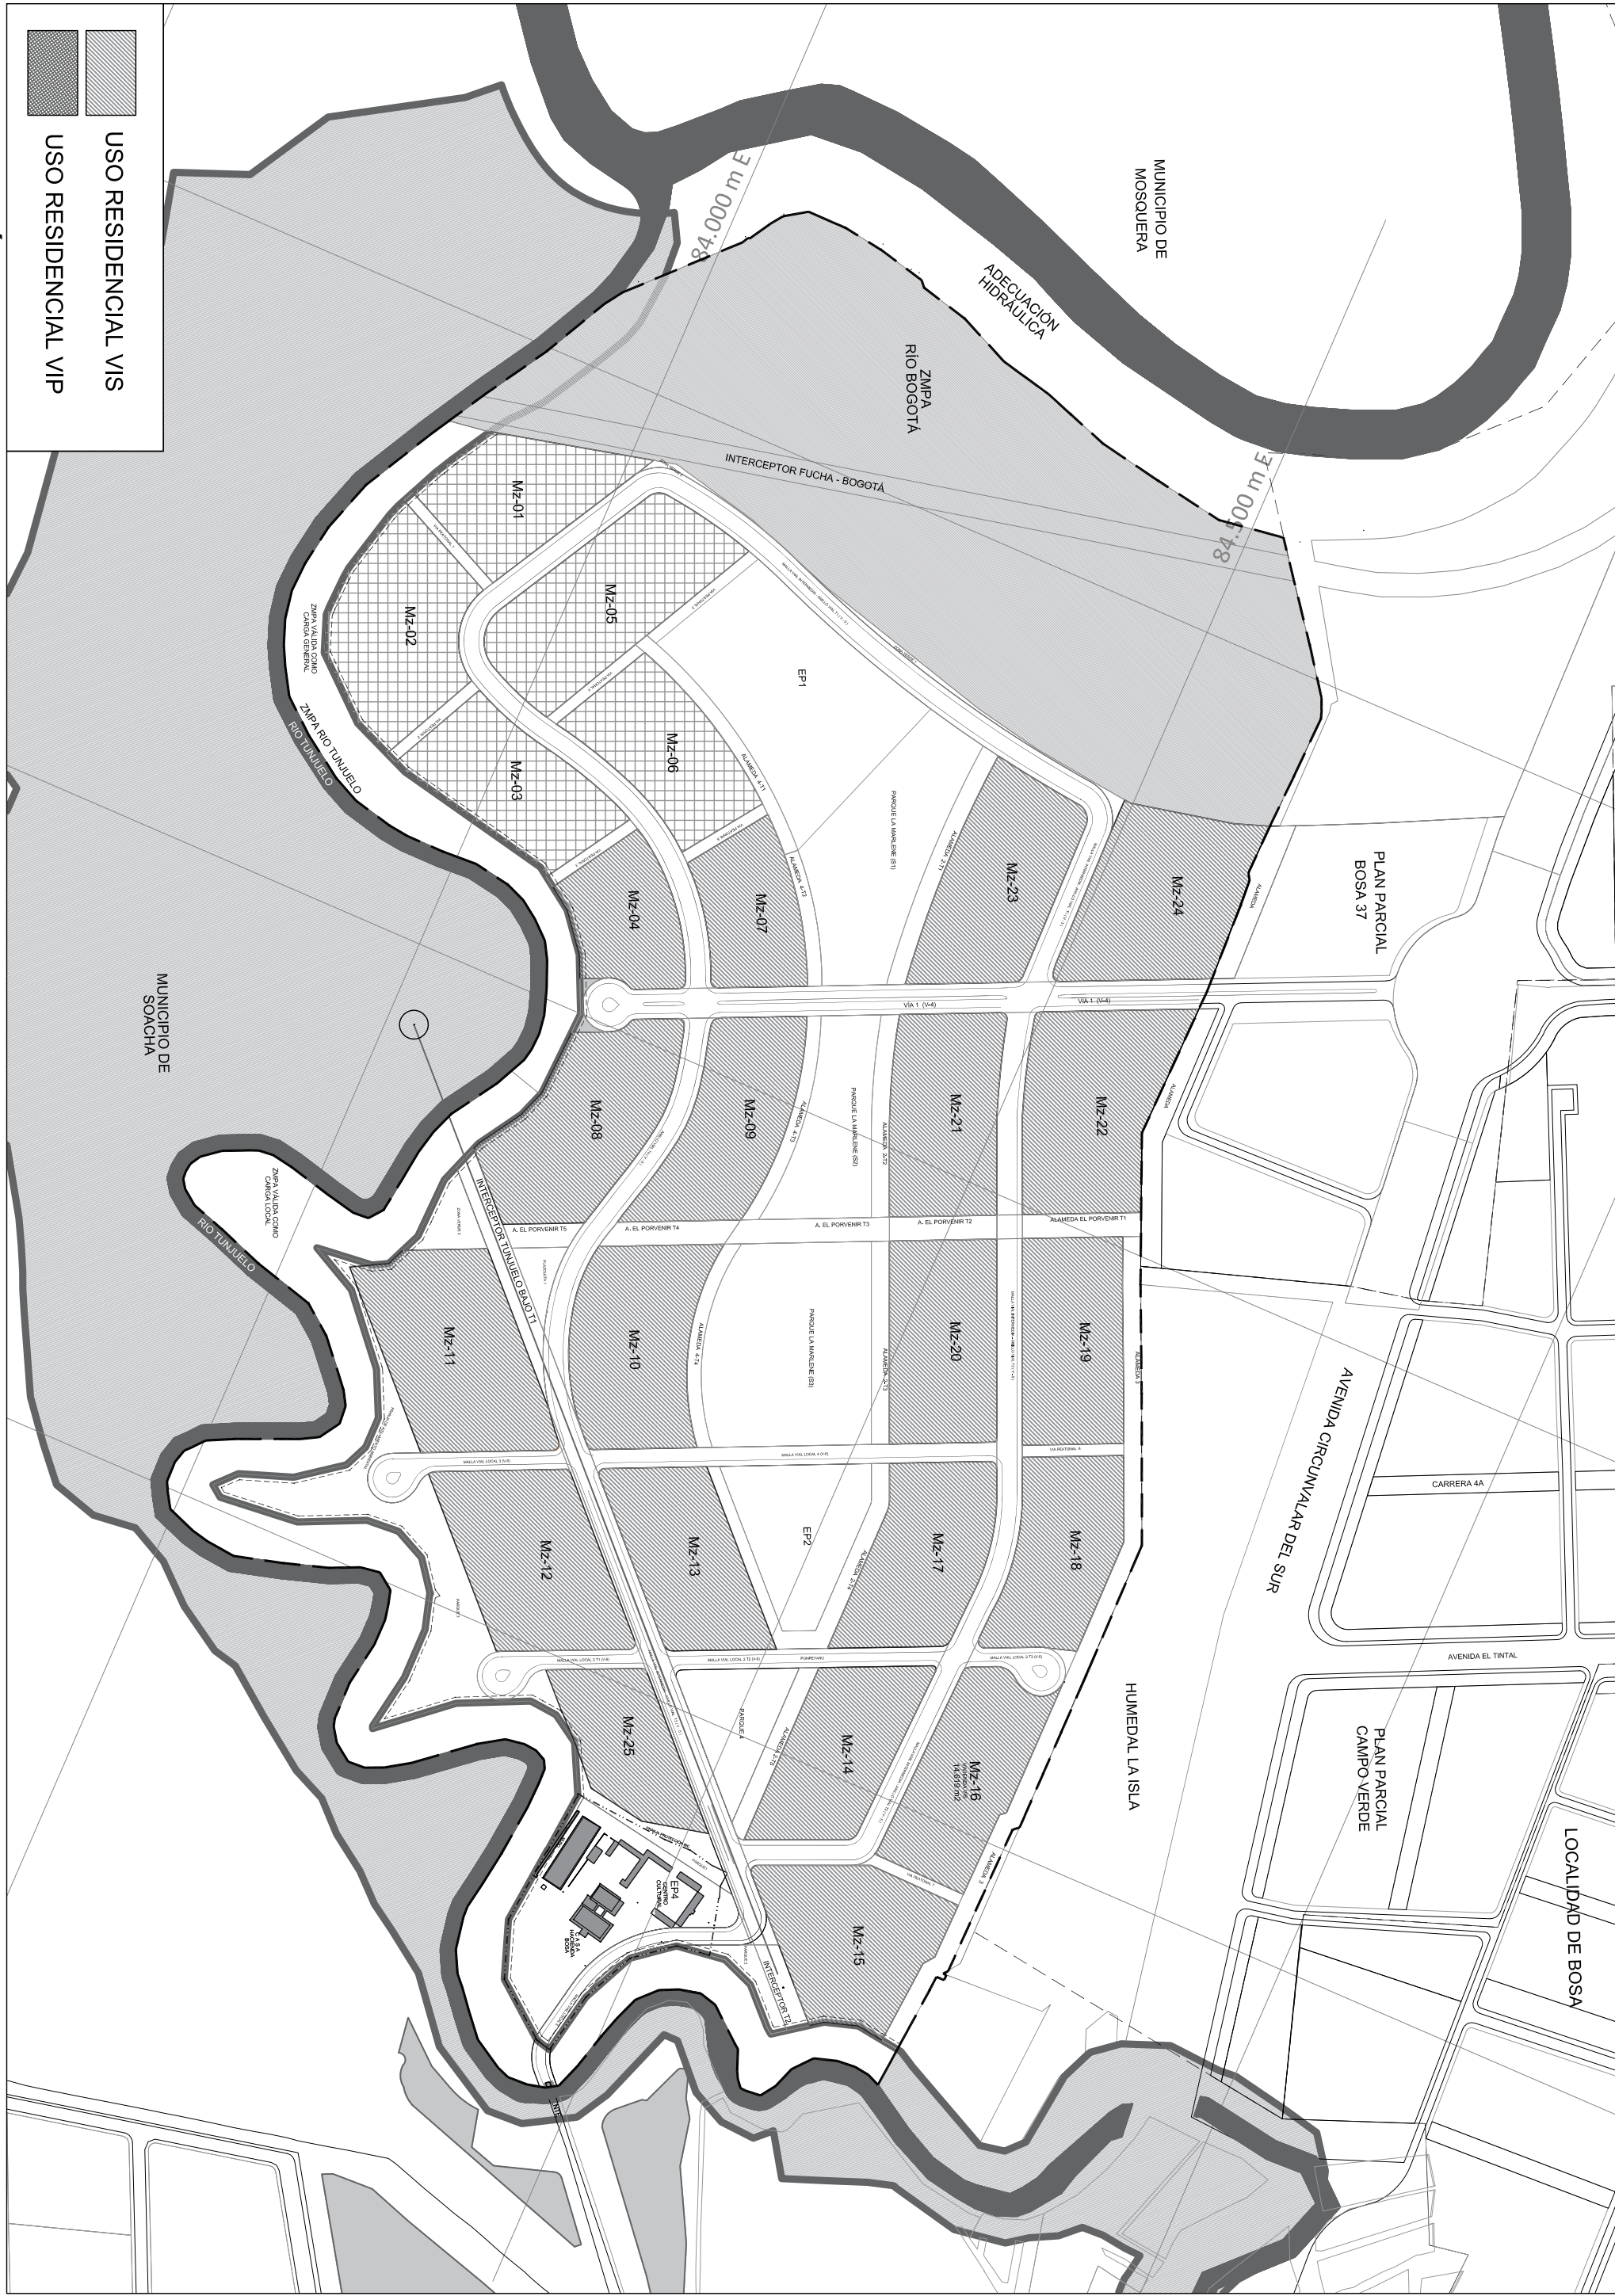

DESTINACIÓN VIS Y VIP
ESCALA 1: 5000

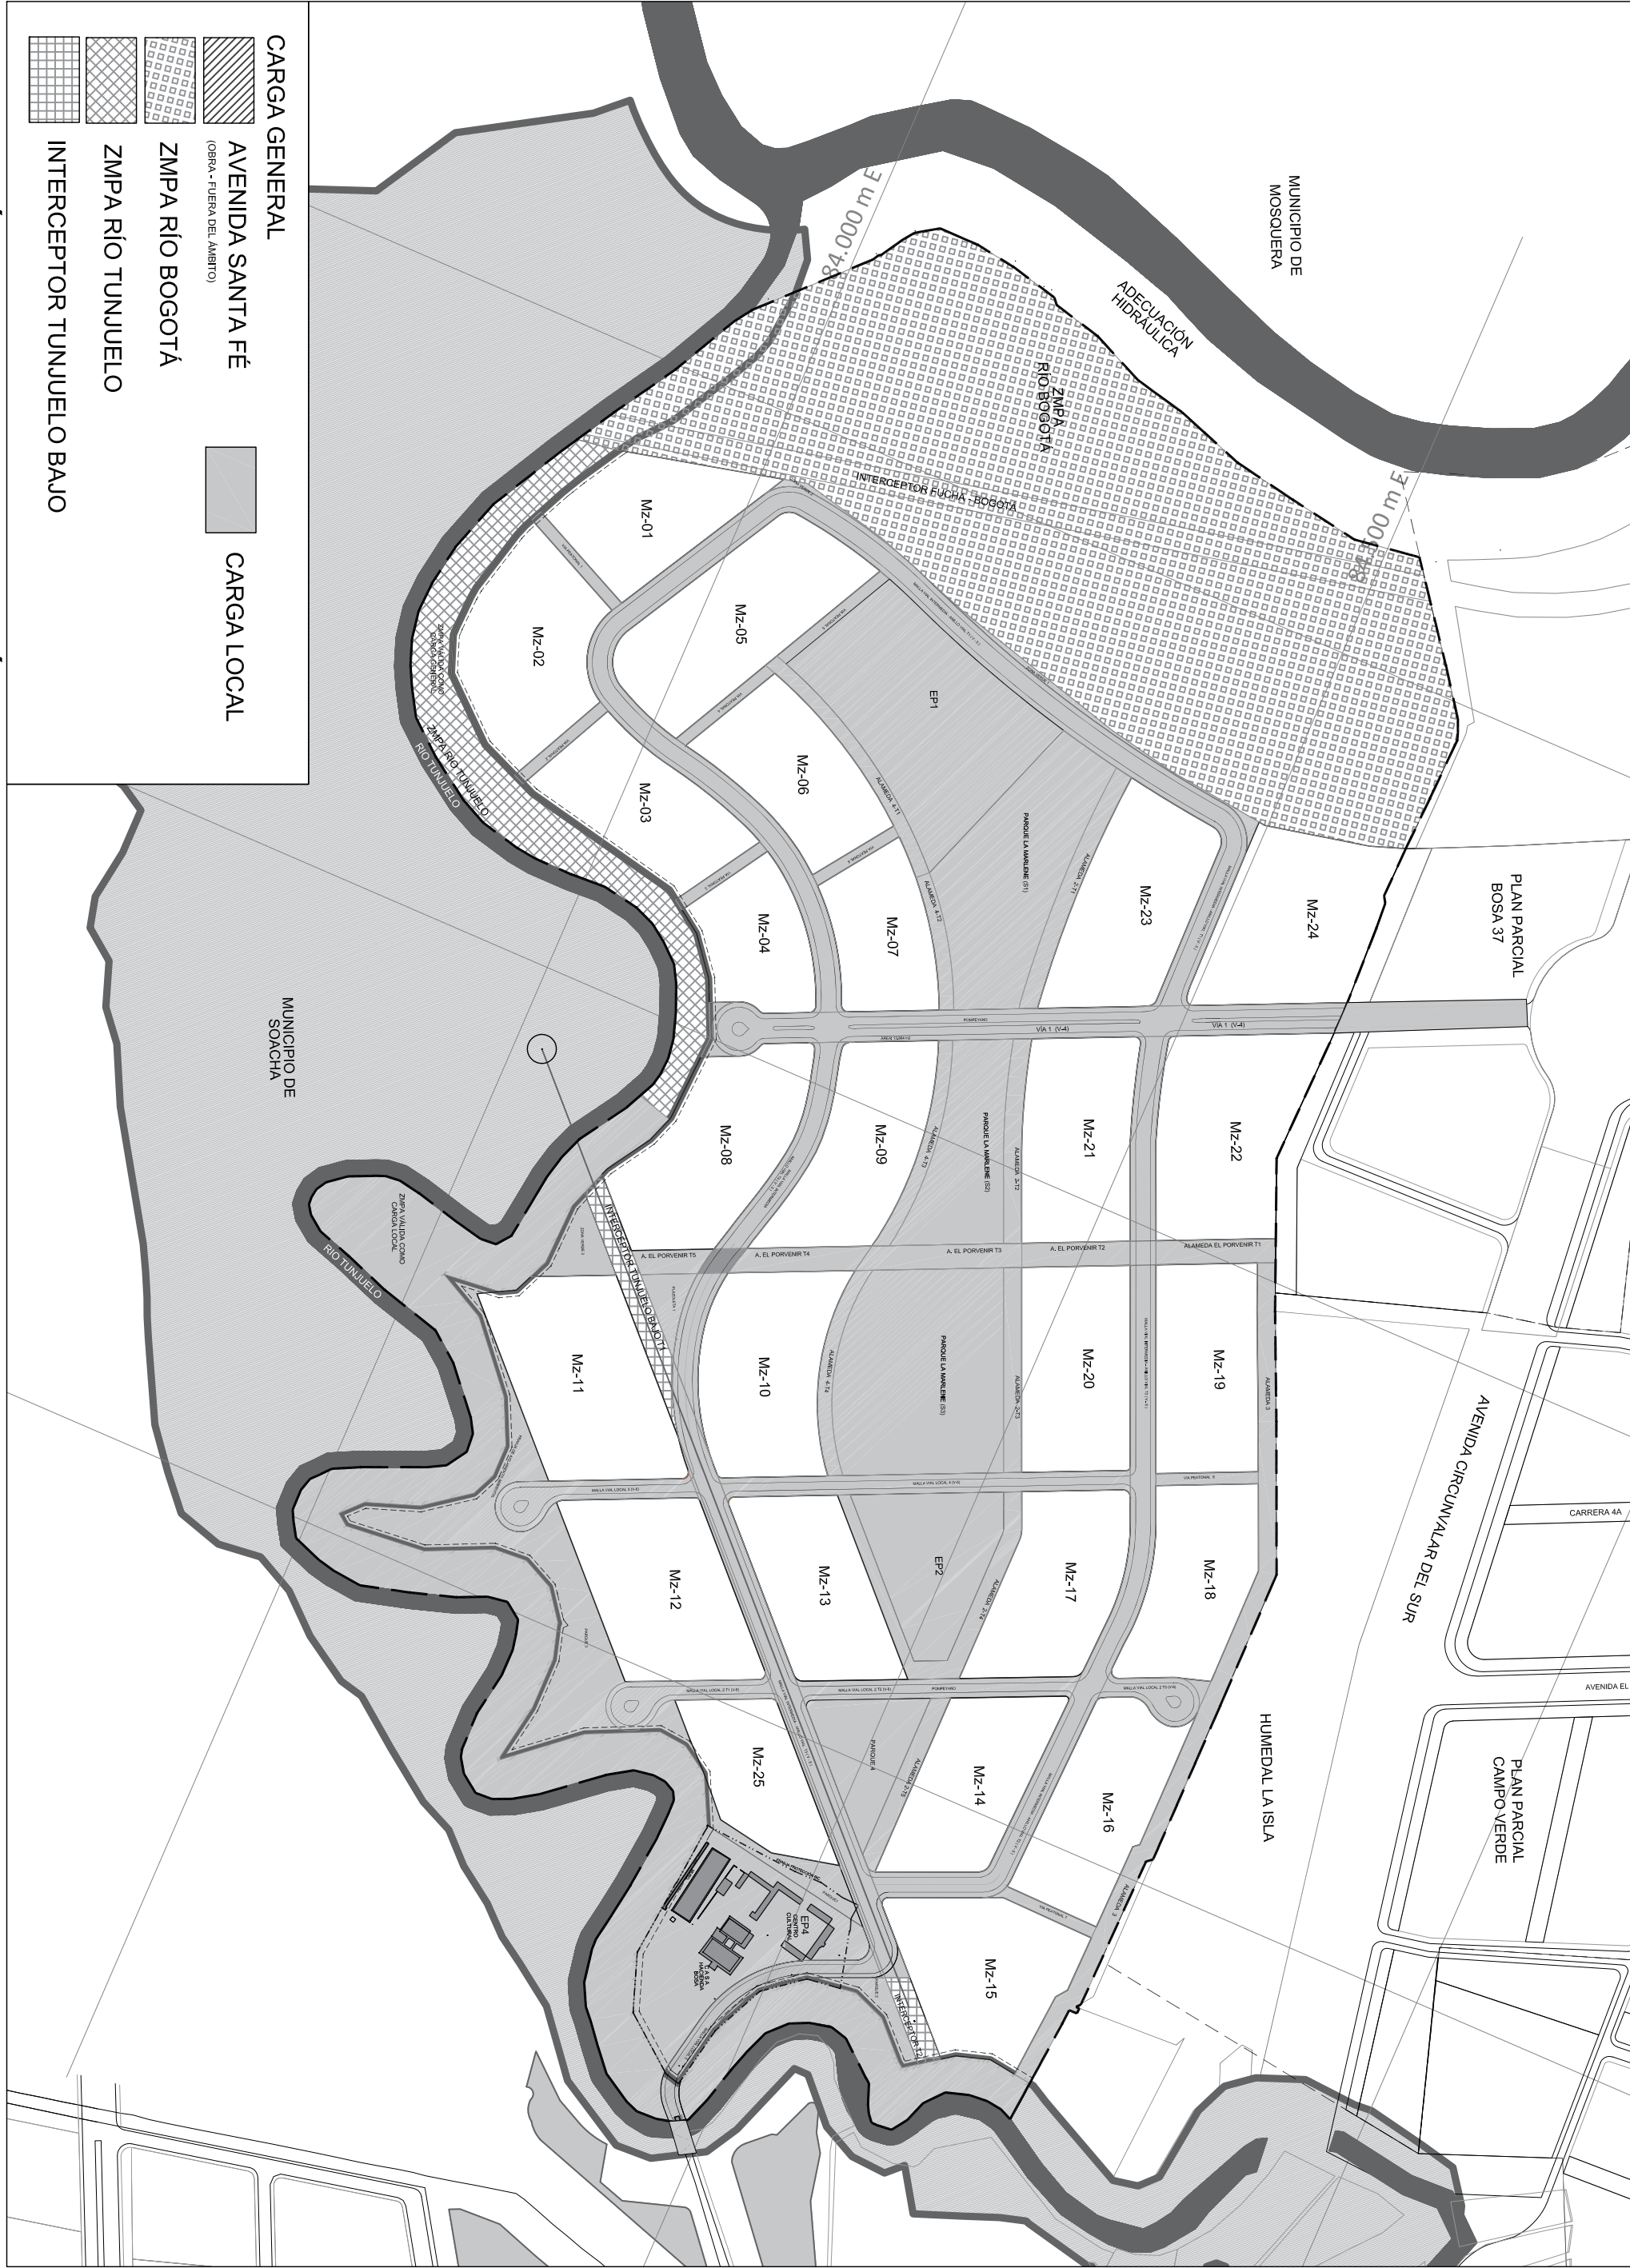

ASIGNACIÓN DE CARGAS URBANÍSTICAS
ESCALA 1: 5000

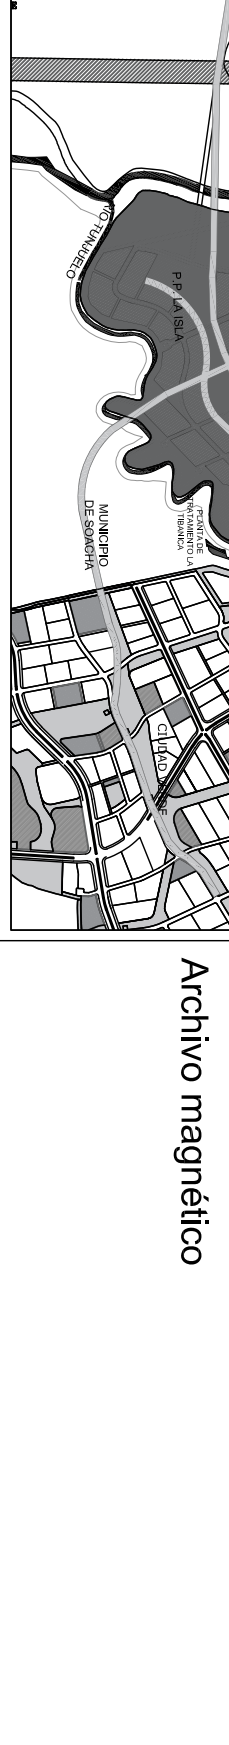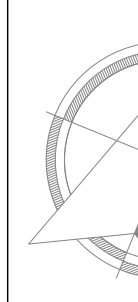PLAN PARCIAL LA MARLENE		COMPONENTES URBANOS PERFILES VIALES		LOCALIDAD BOSA	
PLANCHA:		2 / 2		ESCALA:	
		1:5000		FECHA:	
		DICIEMBRE 2019		LOCALIZACIÓN GENERAL	
		OBSERVACIONES S.D.P. Incorporación plano topográfico N°		Archivo magnético	
ALCALDIA MAYOR DE BOGOTÁ D.C.		SECRETARIA DISTRITAL DE PLANEACION		BOGOTÁ D. C.	
ENRIQUE PEÑALOSA LONDOÑO ALCALDE MAYOR DE BOGOTÁ D.C.		ANDRÉS ORTÍZ GÓMEZ SECRETARIO DISTRITAL DE PLANEACION			
SECRETARIA DISTRITAL DE PLANEACION		MAURICIO ENRIQUE ACOSTA SUBSECCION MADE PLANEACION TERRITORIAL		DECRETO DISTRITAL No:	
PLANCHA				2	