

# PLANO DE PERFILES VIALES

## ESCALA 1:250


**CÓDIGOS PARA PERFILES - DECRETO 823 DE 2019**

<b>F.C.</b>	FRANJA DE CIRCULACIÓN	Franja destinada a la circulación peatonal. Dimensiones mínimas estándares: 3.00 metros.
<b>F.Am</b>	FRANJA DE AMOLGAMIENTO	Franja que funciona principal en apoyar a la calidad ambiental y separar modos de circulación. Dimensiones mínimas estándares: 1.50 metros.
<b>F.S.</b>	FRANJA DE SEGREGACIÓN	Área de segregación que funciona en proteger al ciclista por medio de elementos físicos o de separación vial. Dimensiones mínimas estándares: 3.00 metros.
<b>C.A.</b>	CONTROL AMBIENTAL	Franja de control ambiental que funciona en reducir el ruido y el impacto de las actividades con el objeto de evitar el impacto generado por estas. Dimensiones mínimas estándares: 3.00 metros.
<b>C.R.</b>	CICLORRUTA	Son áreas carriles que permiten la circulación de bicicletas, patinetes u otros vehículos de modo regulado.
<b>C.M.</b>	CARRIL MIXTO	Carril de circulación vehicular, en el cual podrán transitar vehículos de los sistemas de transporte público según su reglamento. Dimensiones mínimas estándares: 3.00 metros.
<b>C.C.</b>	CARRIL COMPARTIDO	Carril de circulación compartida, en la cual podrán circular vehículos y bicicletas. Dimensiones mínimas estándares: 3.00 metros.
<b>C.A.P.</b>	CARRIL DE ACCESO A PIEDRES	Carril vehicular de acceso a piedras. Dimensiones mínimas estándares: 3.00 metros.

Todos los perfiles que componen los perfiles viales de este plan parcial Calle 72 deberán tener en cuenta la normativa establecida en la Constitución de Colombia, Carta de Bogotá Urban y demás Decretos Distritales que regulan los componentes de sistema vial y del sistema de equipamiento de la ciudad de Bogotá.


### MALLA VIAL ARTERIAL

A-A' - AVENIDA CHILE CALLE 72 - V2

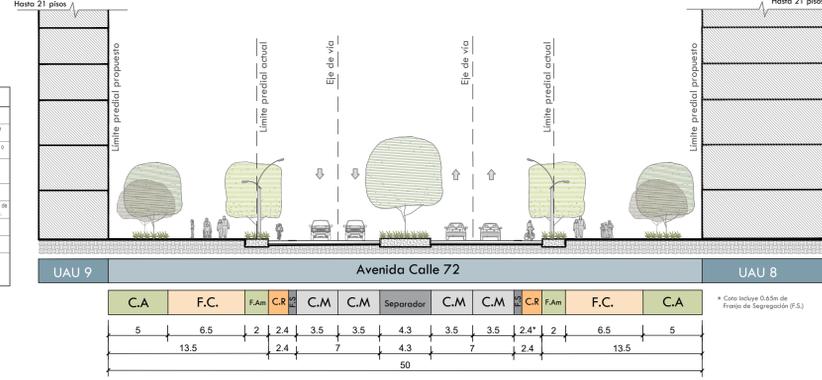


### MALLA VIAL INTERMEDIA


B-B' - CARRERA 14A (entre Calle 71 y Calle 71A) - V6

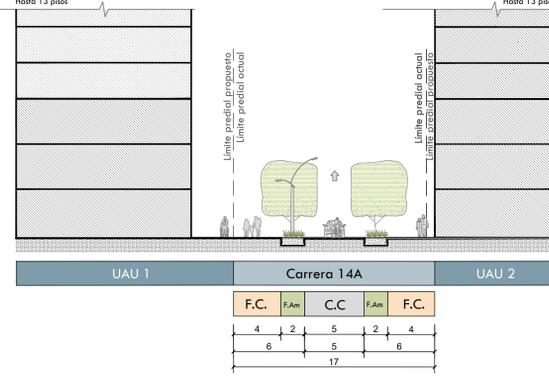


C-C' - CARRERA 14A (entre Calle 71A y Calle 72) - V5

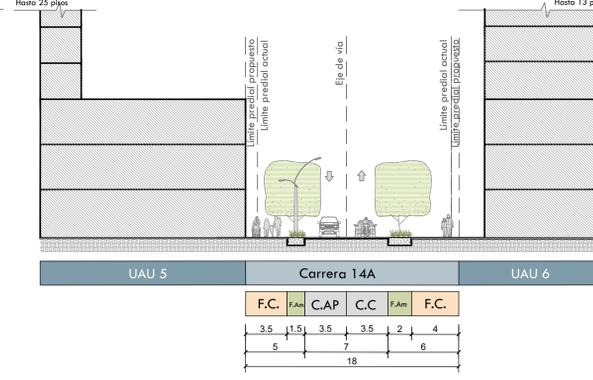


D-D' - CARRERA 15 - V6

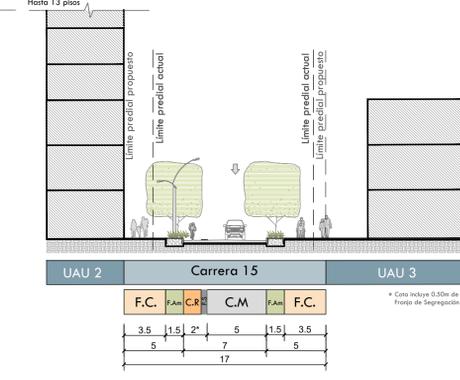


E-E' - CARRERA 71A (entre Av. Caracas y Carrera 14A) - V5

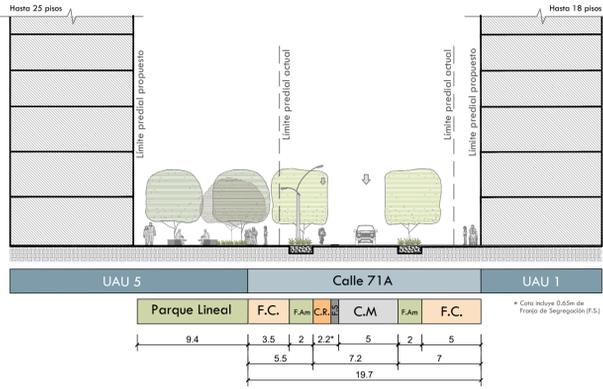


F-F' - CARRERA 71A (entre Carrera 14A y Carrera 20) - V5

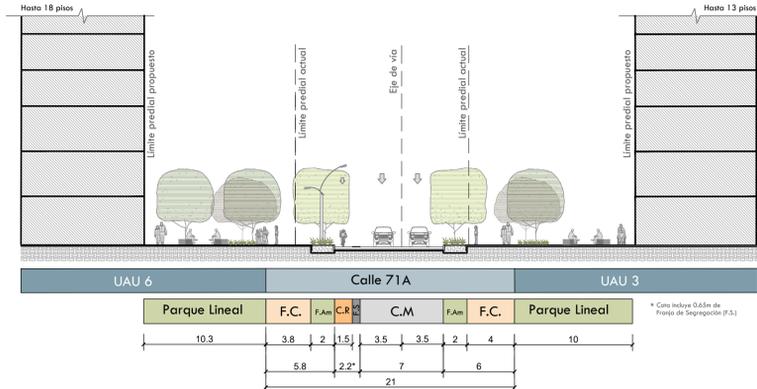


G-G' - CARRERA 17 (entre Calle 71 y Calle 71A) - V6

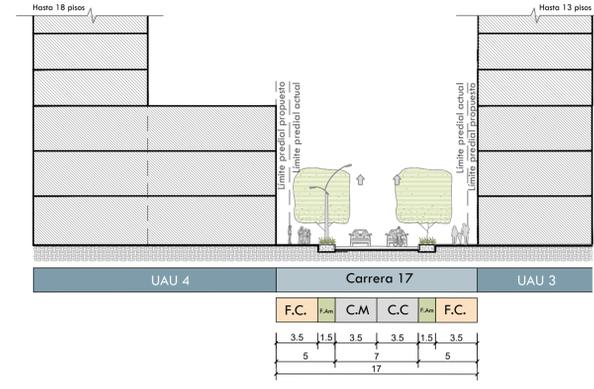


H-H' - CARRERA 17 (entre Calle 71A y Calle 72) - V6

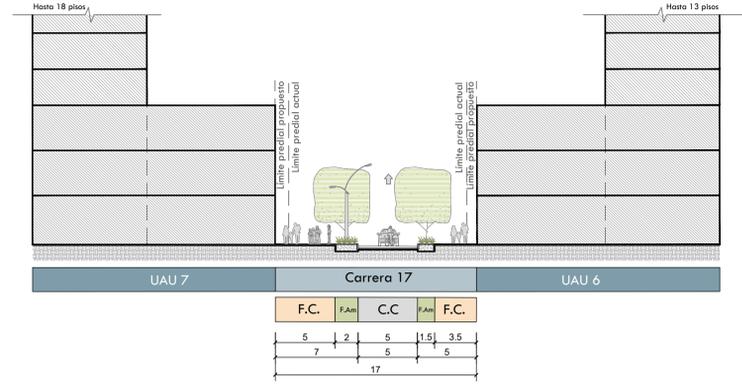


I-I' - CARRERA 19 - V5

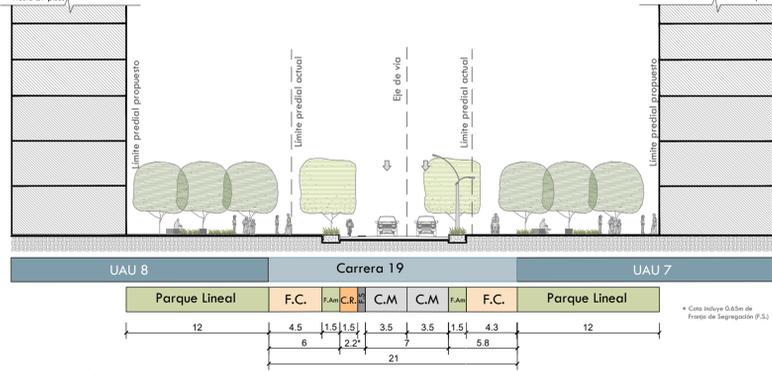


J-J' - CARRERA 20/20C - V5

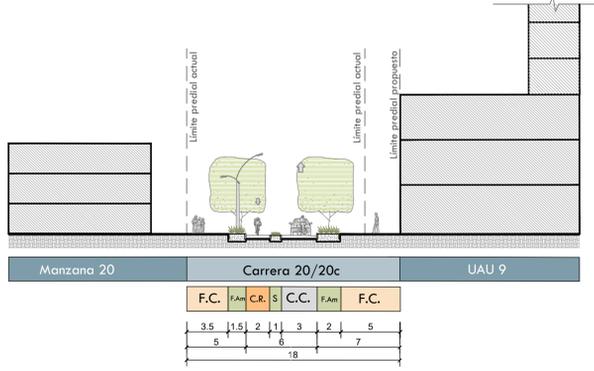

K-K' - CARRERA 20A - V6

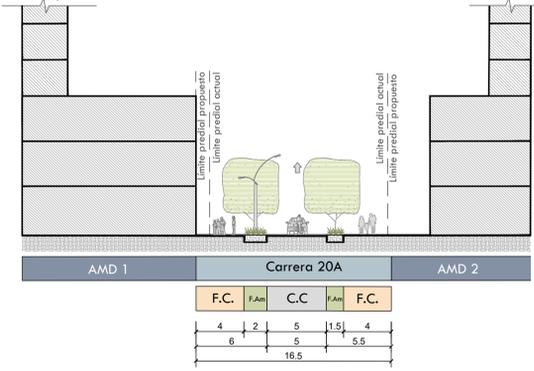


L-L' - CARRERA 20B - V5

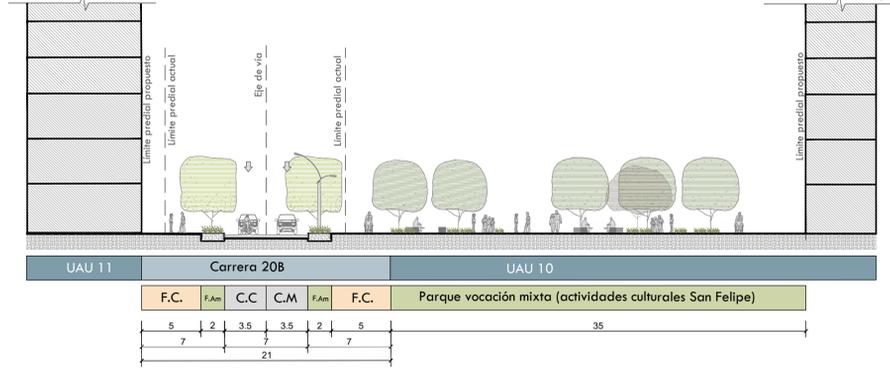


### MALLA VIAL LOCAL


M-M' - CALLE 71 (entre Av. Caracas y Carrera 14A) - V5

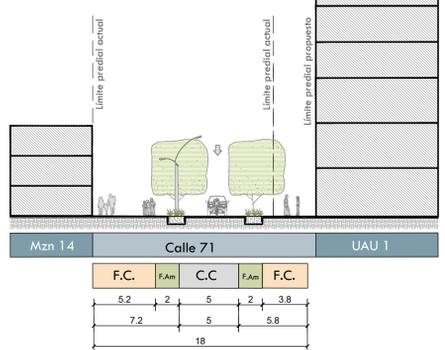


N-N' - CALLE 71 (Carrera 14A y Carrera 19) - V7

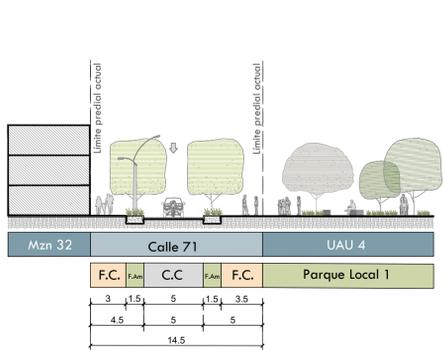

O-O' - CARRERA 72A - V6

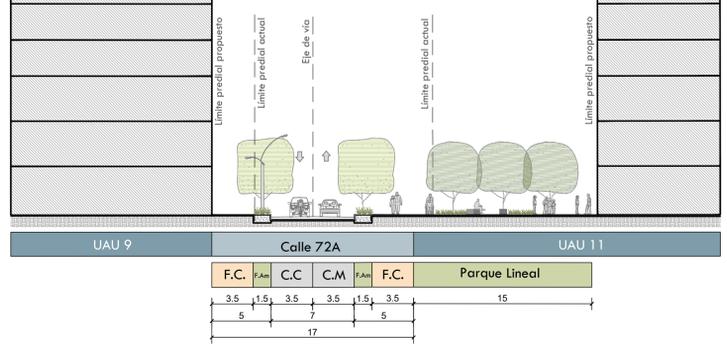

P-P' - CARRERA 73 - V5

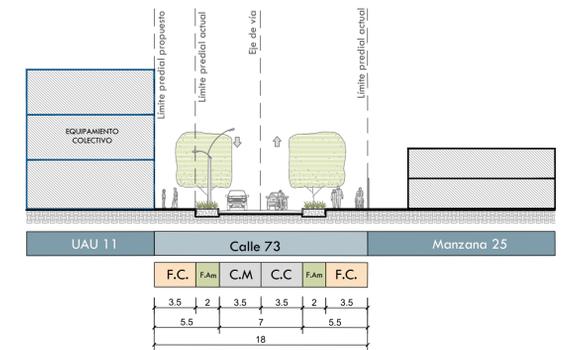

PLAN PARCIAL. 000  
CALLE 72

## PLANO PERFILES VIALES

PLANCHA:  
PLANO 2A  
ESCALA:  
INDICADA  
FECHA:  
JUNIO DE 2022



LOCALIZACIÓN GENERAL

OBSERVACIONES

**SISTEMA DE PROYECCIÓN DE COORDENADAS**  
Coordenadas cartesianas con origen en la intersección del meridiano - 74,147592 con el paralelo 4,680486, al cual se le asignan coordenadas planas N: 109.320,965 m y E: 92.334,879 m del datum MAGNA-SIRGAS. Cotas sobre el nivel medio del mar. Plano de proyección 2550 msnm.

**FUENTE DE LA INFORMACIÓN**  
Formulación Plan Parcial Calle 72. Subgerencia de Gestión Urbana. Empresa de Renovación y Desarrollo Urbano de Bogotá - mayo 2022  
Base Geográfica Mapa de Referencia de Bogotá Versión 9 - 2021. IDECA

**BOGOTÁ D. C.**

ALCALDÍA MAYOR DE BOGOTÁ D. C.

SECRETARÍA DISTRITAL DE PLANEACIÓN

MARÍA MERCEDES JARAMILLO GARCÉS  
SECRETARÍA DISTRITAL DE PLANEACIÓN

CLAUDIA NAYIBE LÓPEZ HERNÁNDEZ  
ALCALDESA MAYOR DE BOGOTÁ D. C.

SECRETARÍA DISTRITAL DE PLANEACIÓN

CLAUDIA ANDREA RAMÍREZ MONTILLA  
SUBSECRETARÍA DE PLANEACIÓN TERRITORIAL

DECRETO DISTRITAL N°: x