
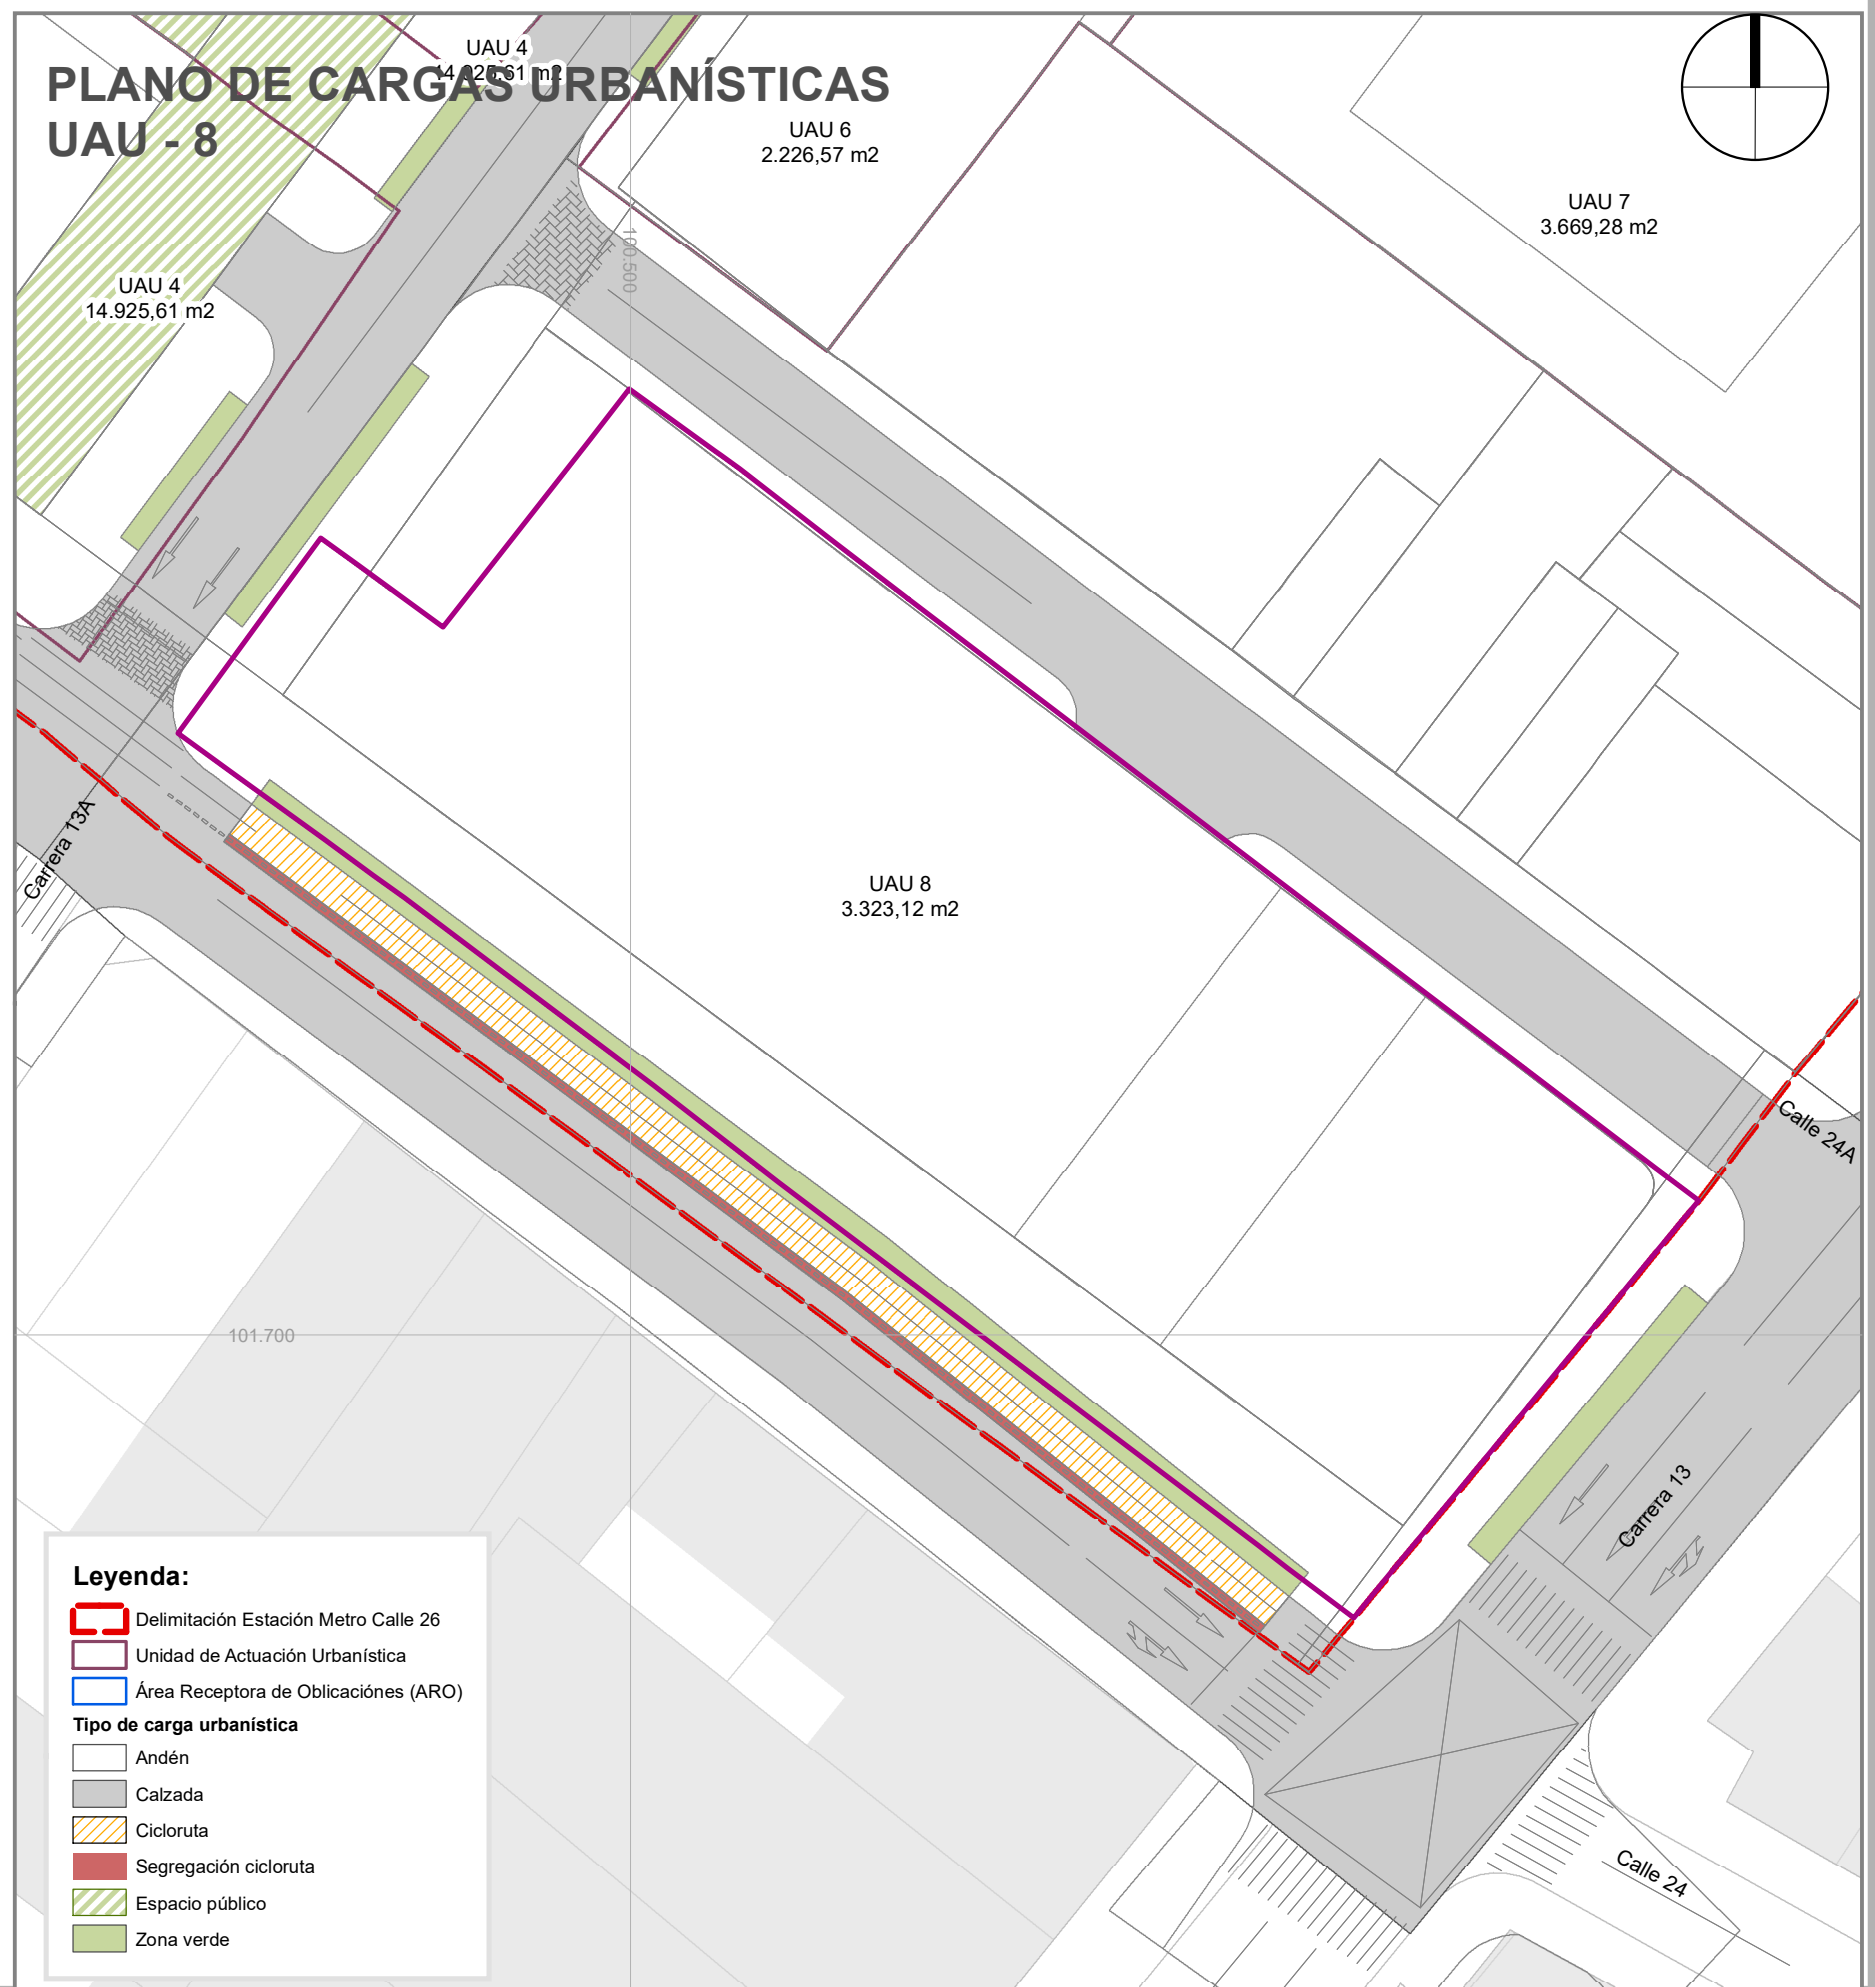
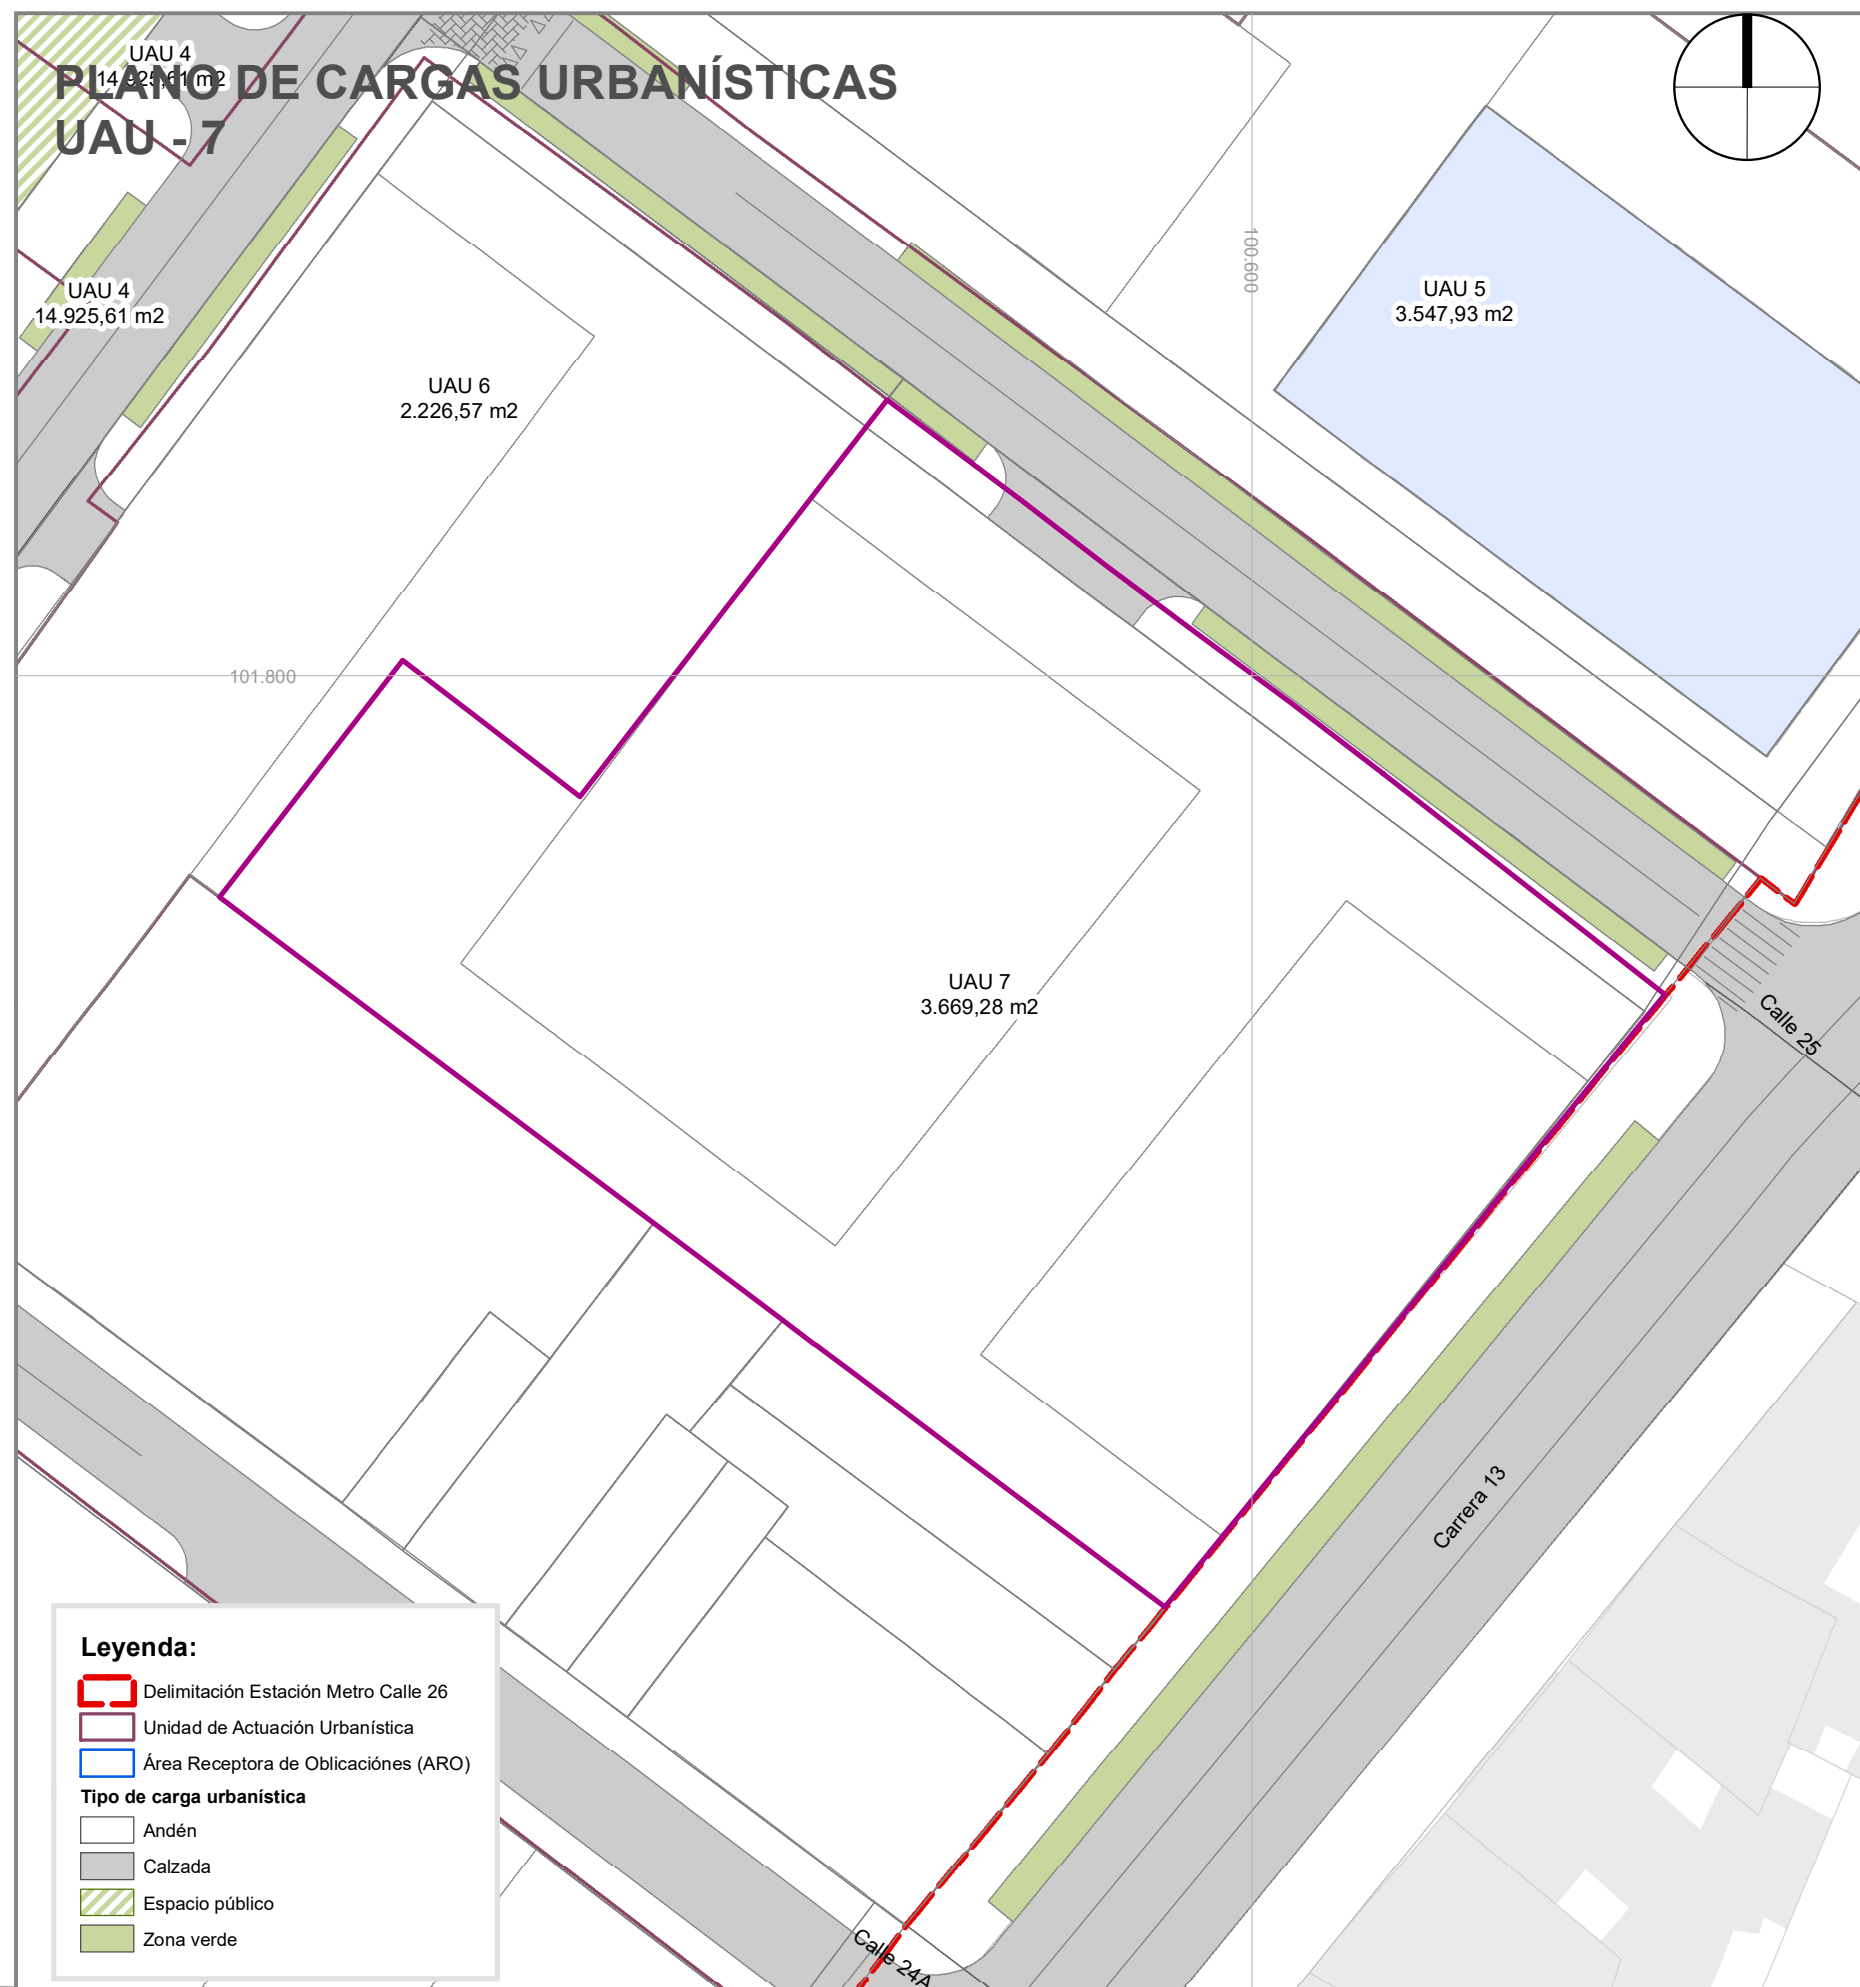
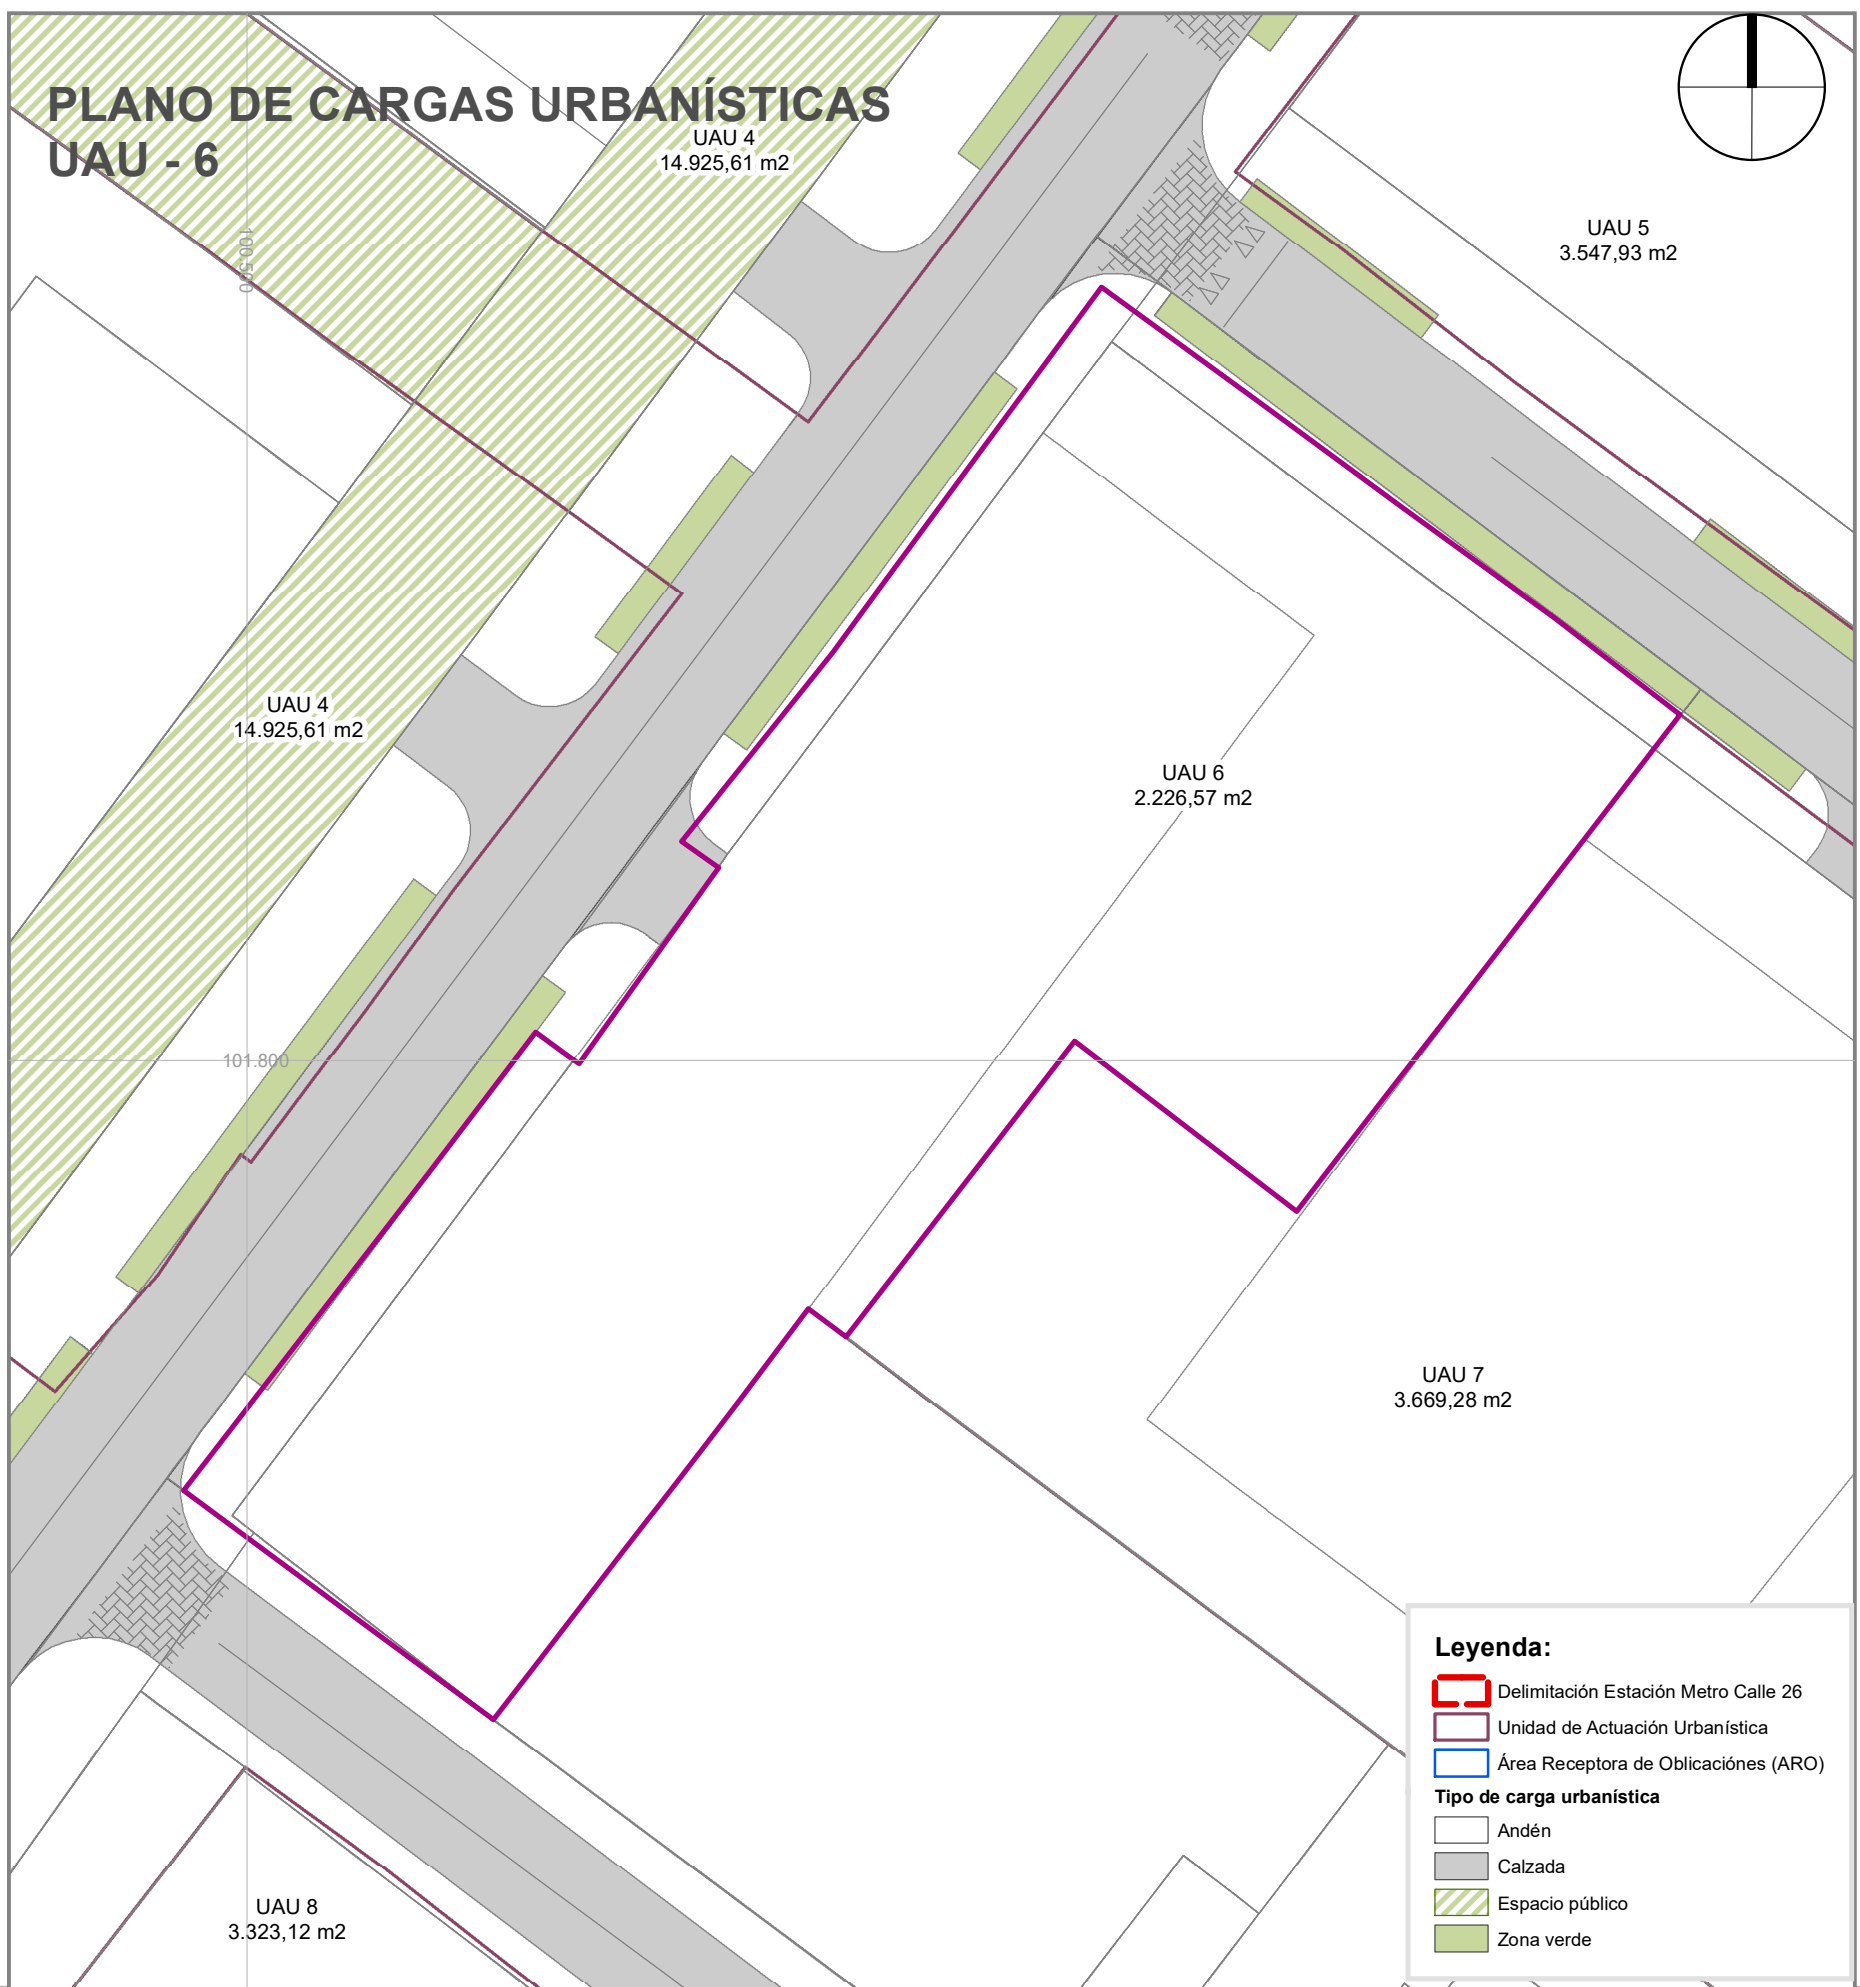
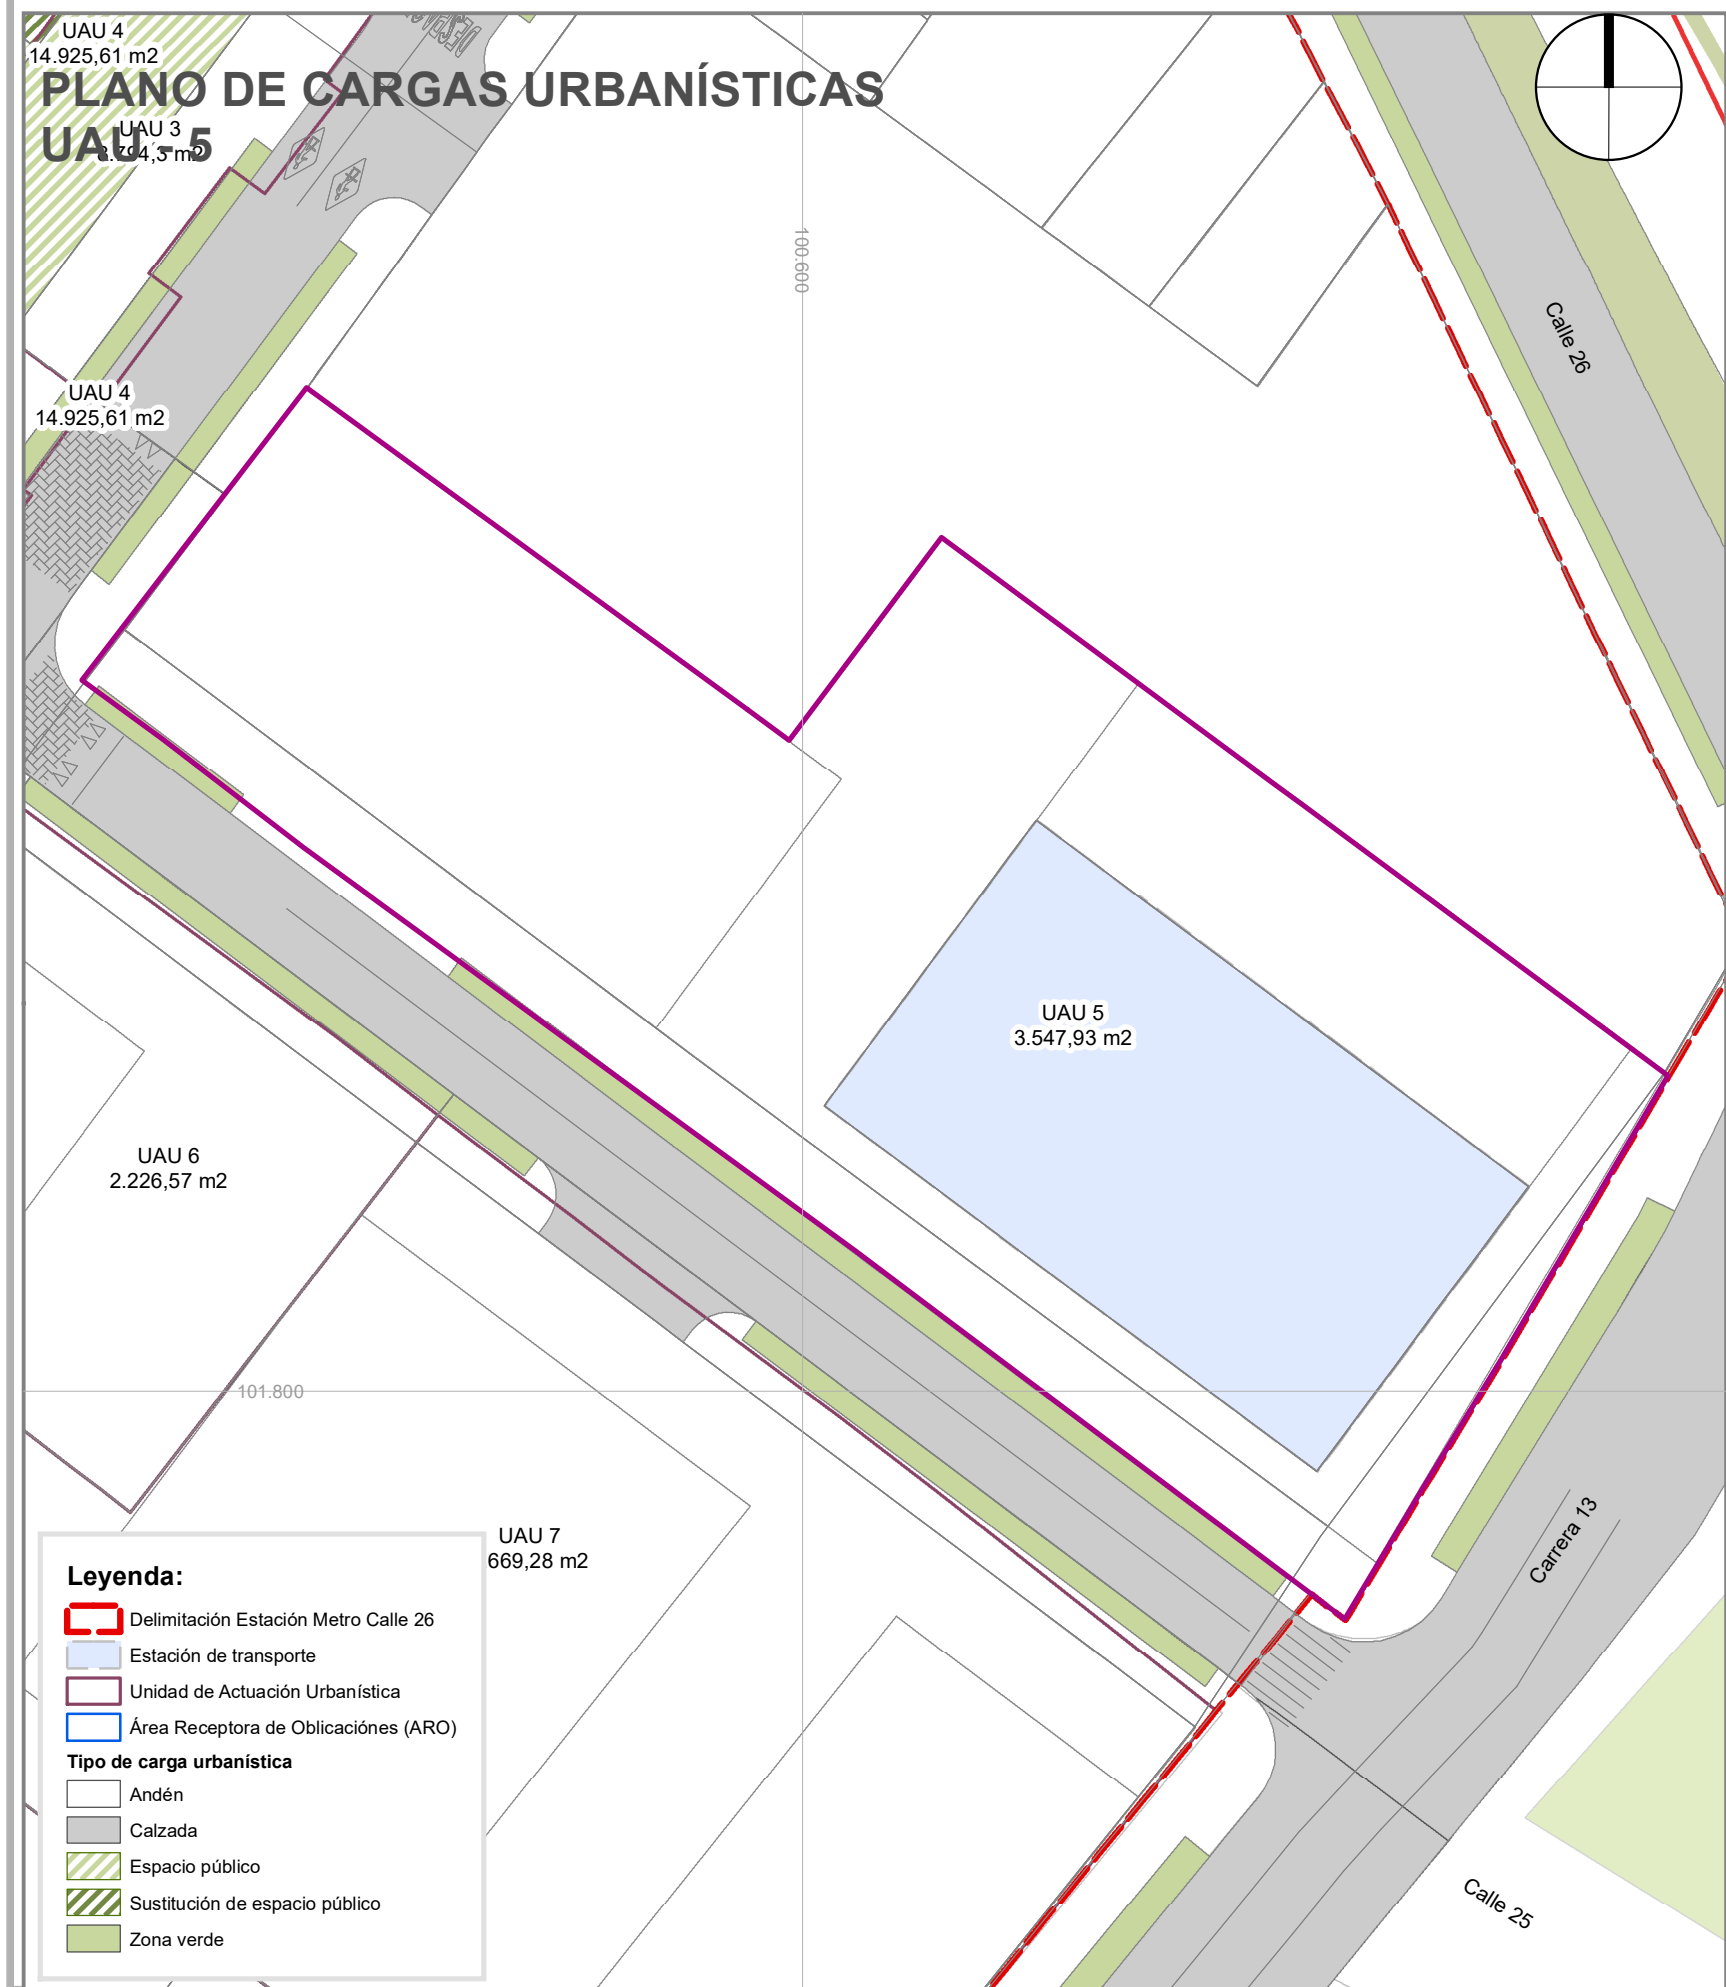
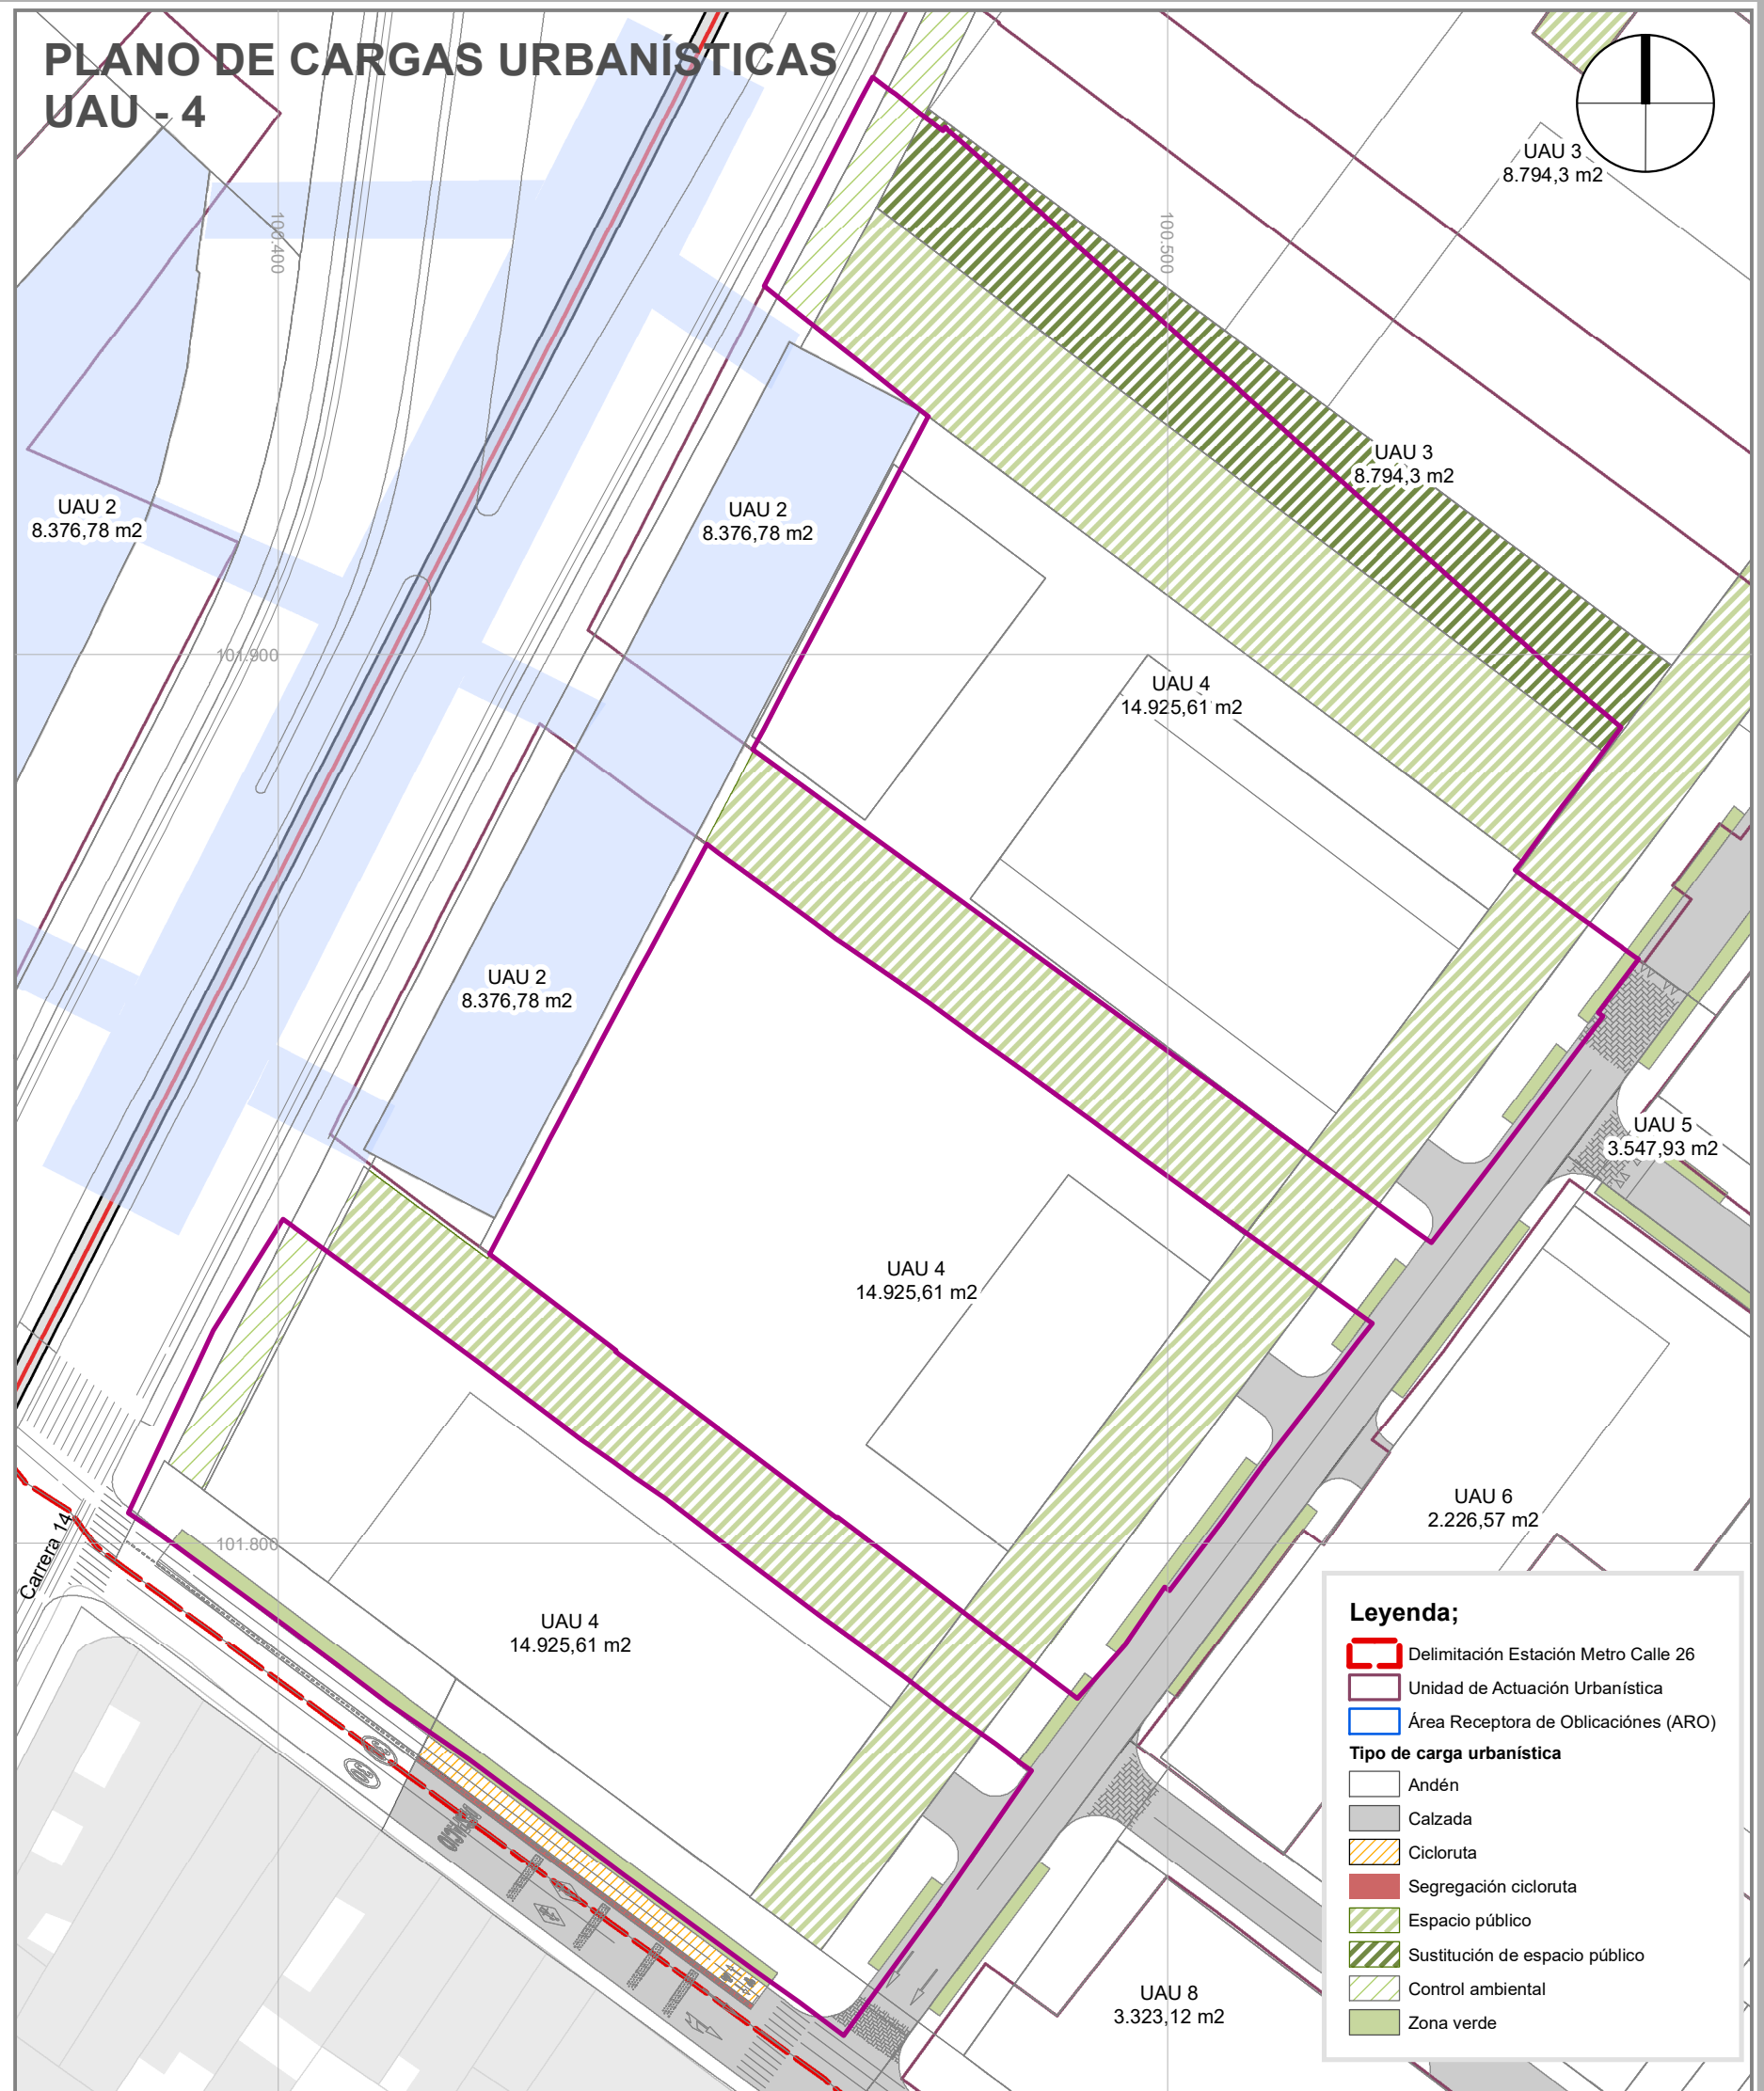
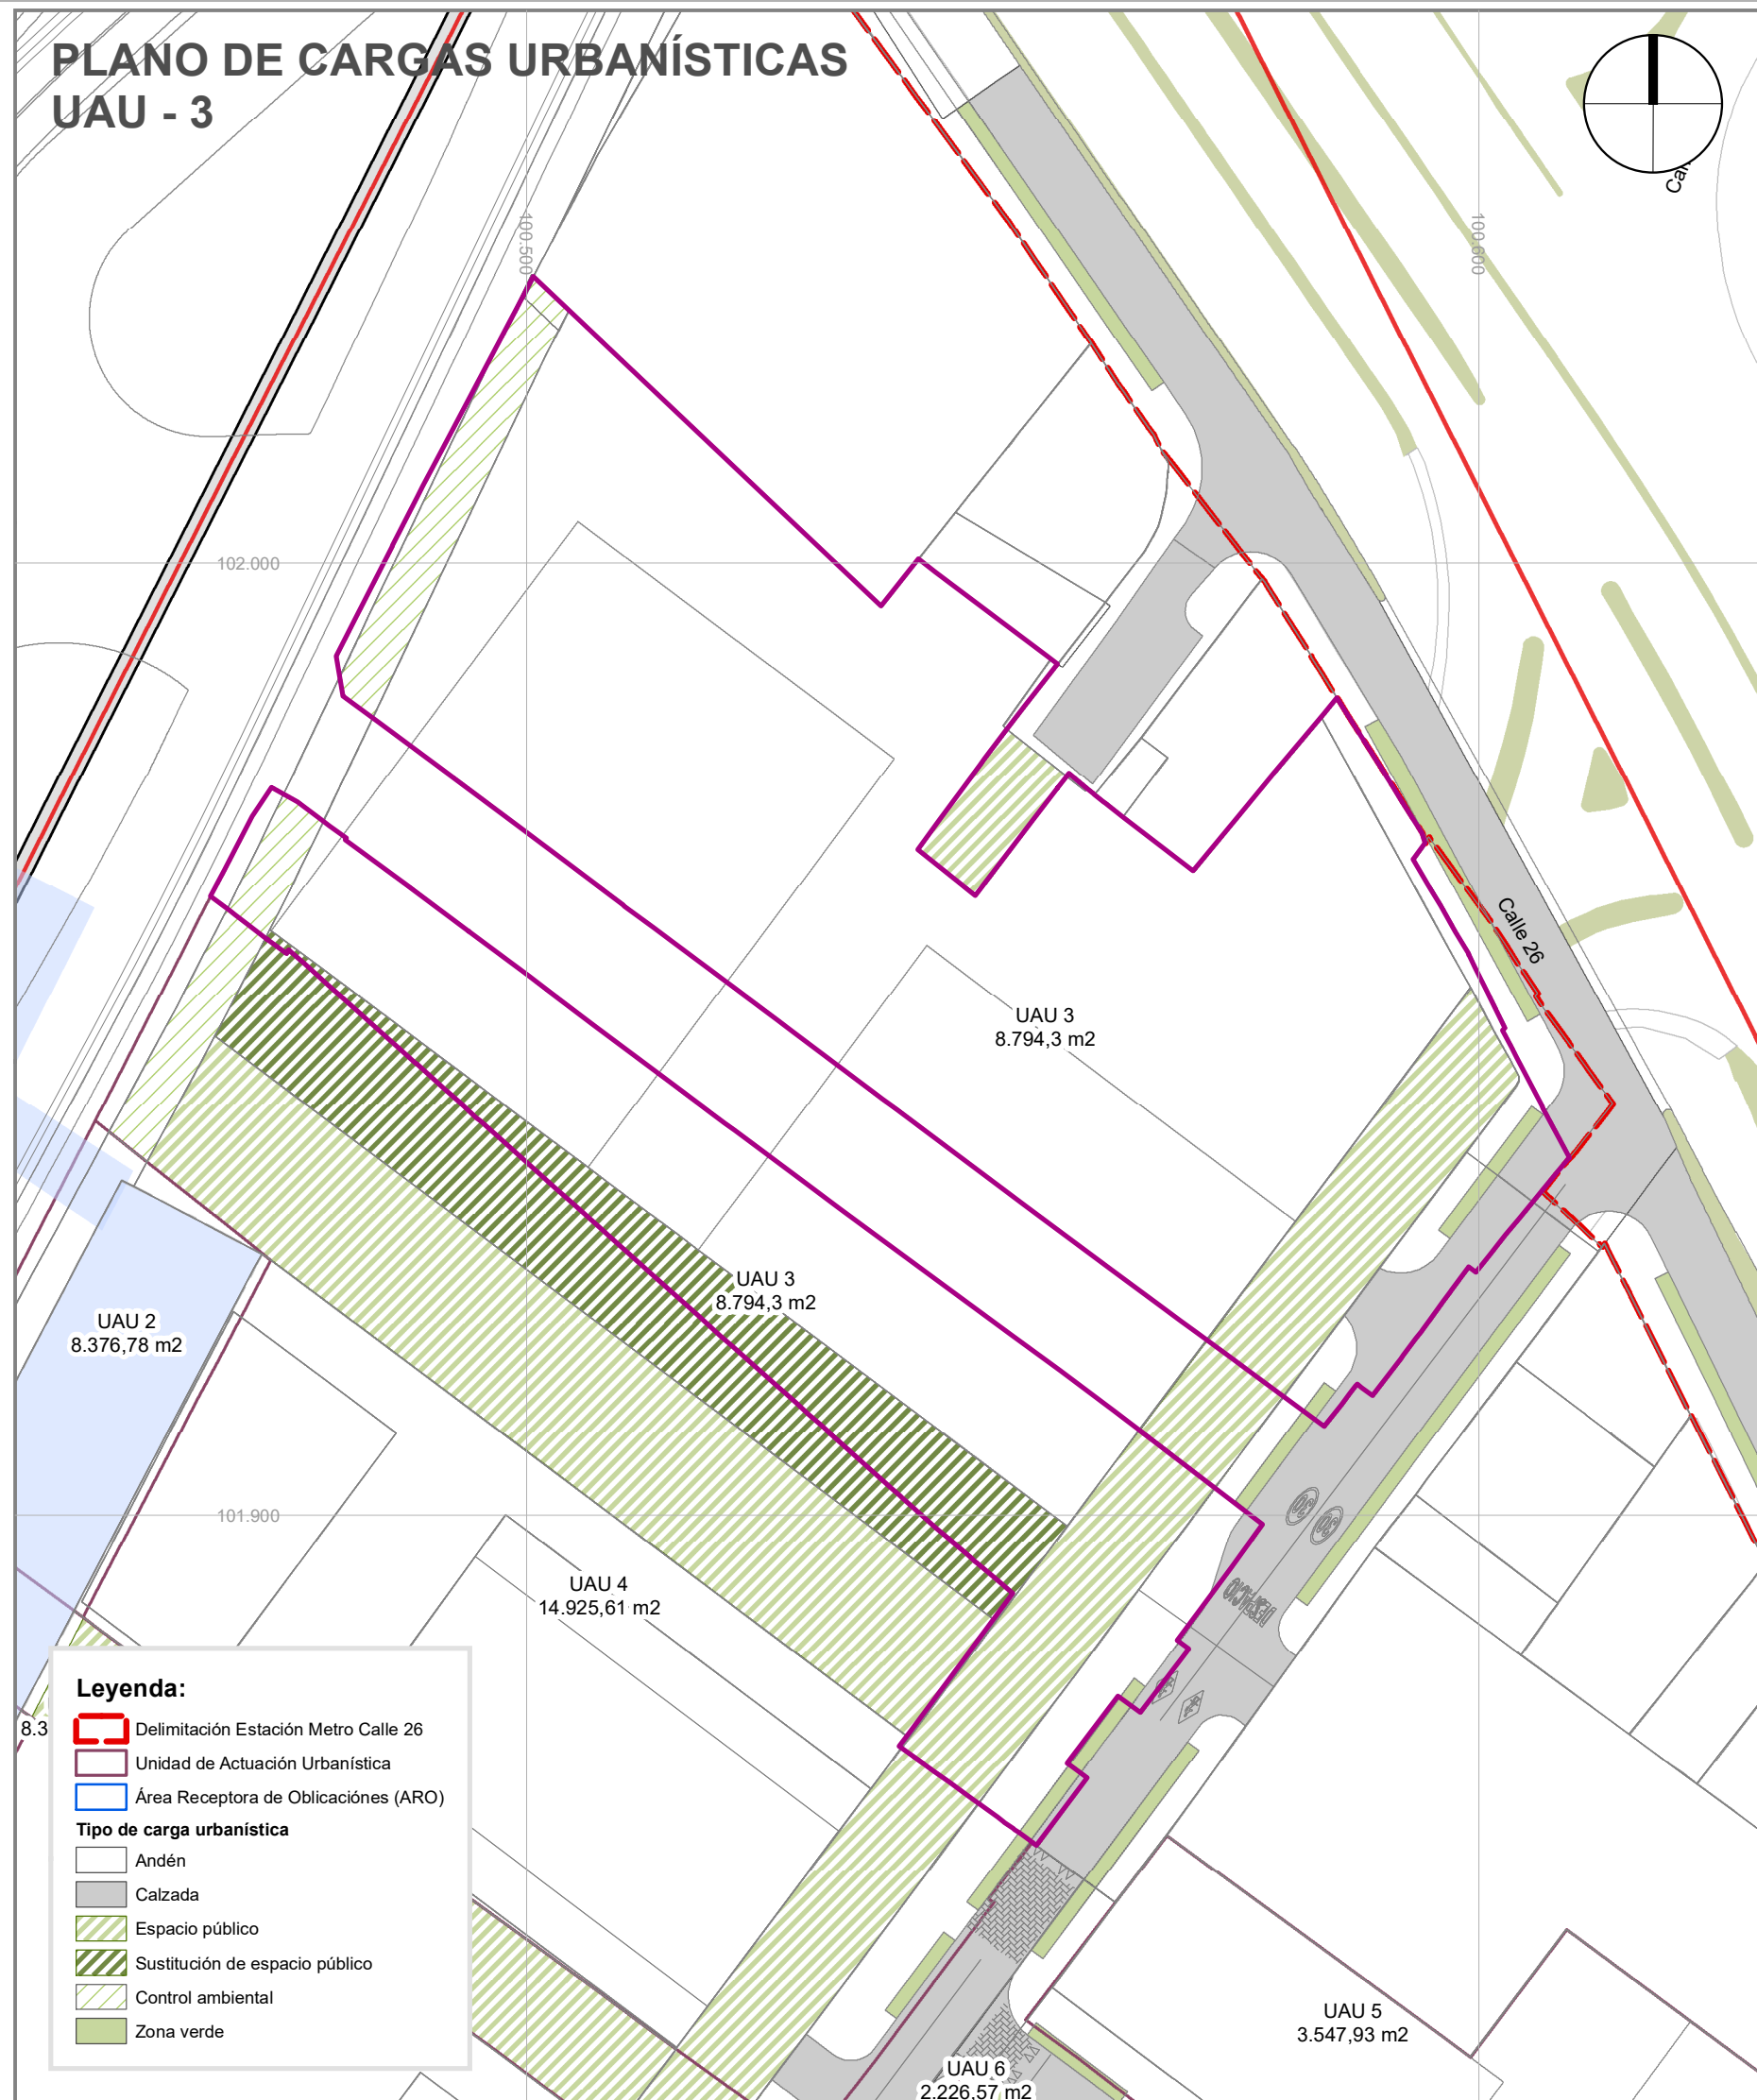
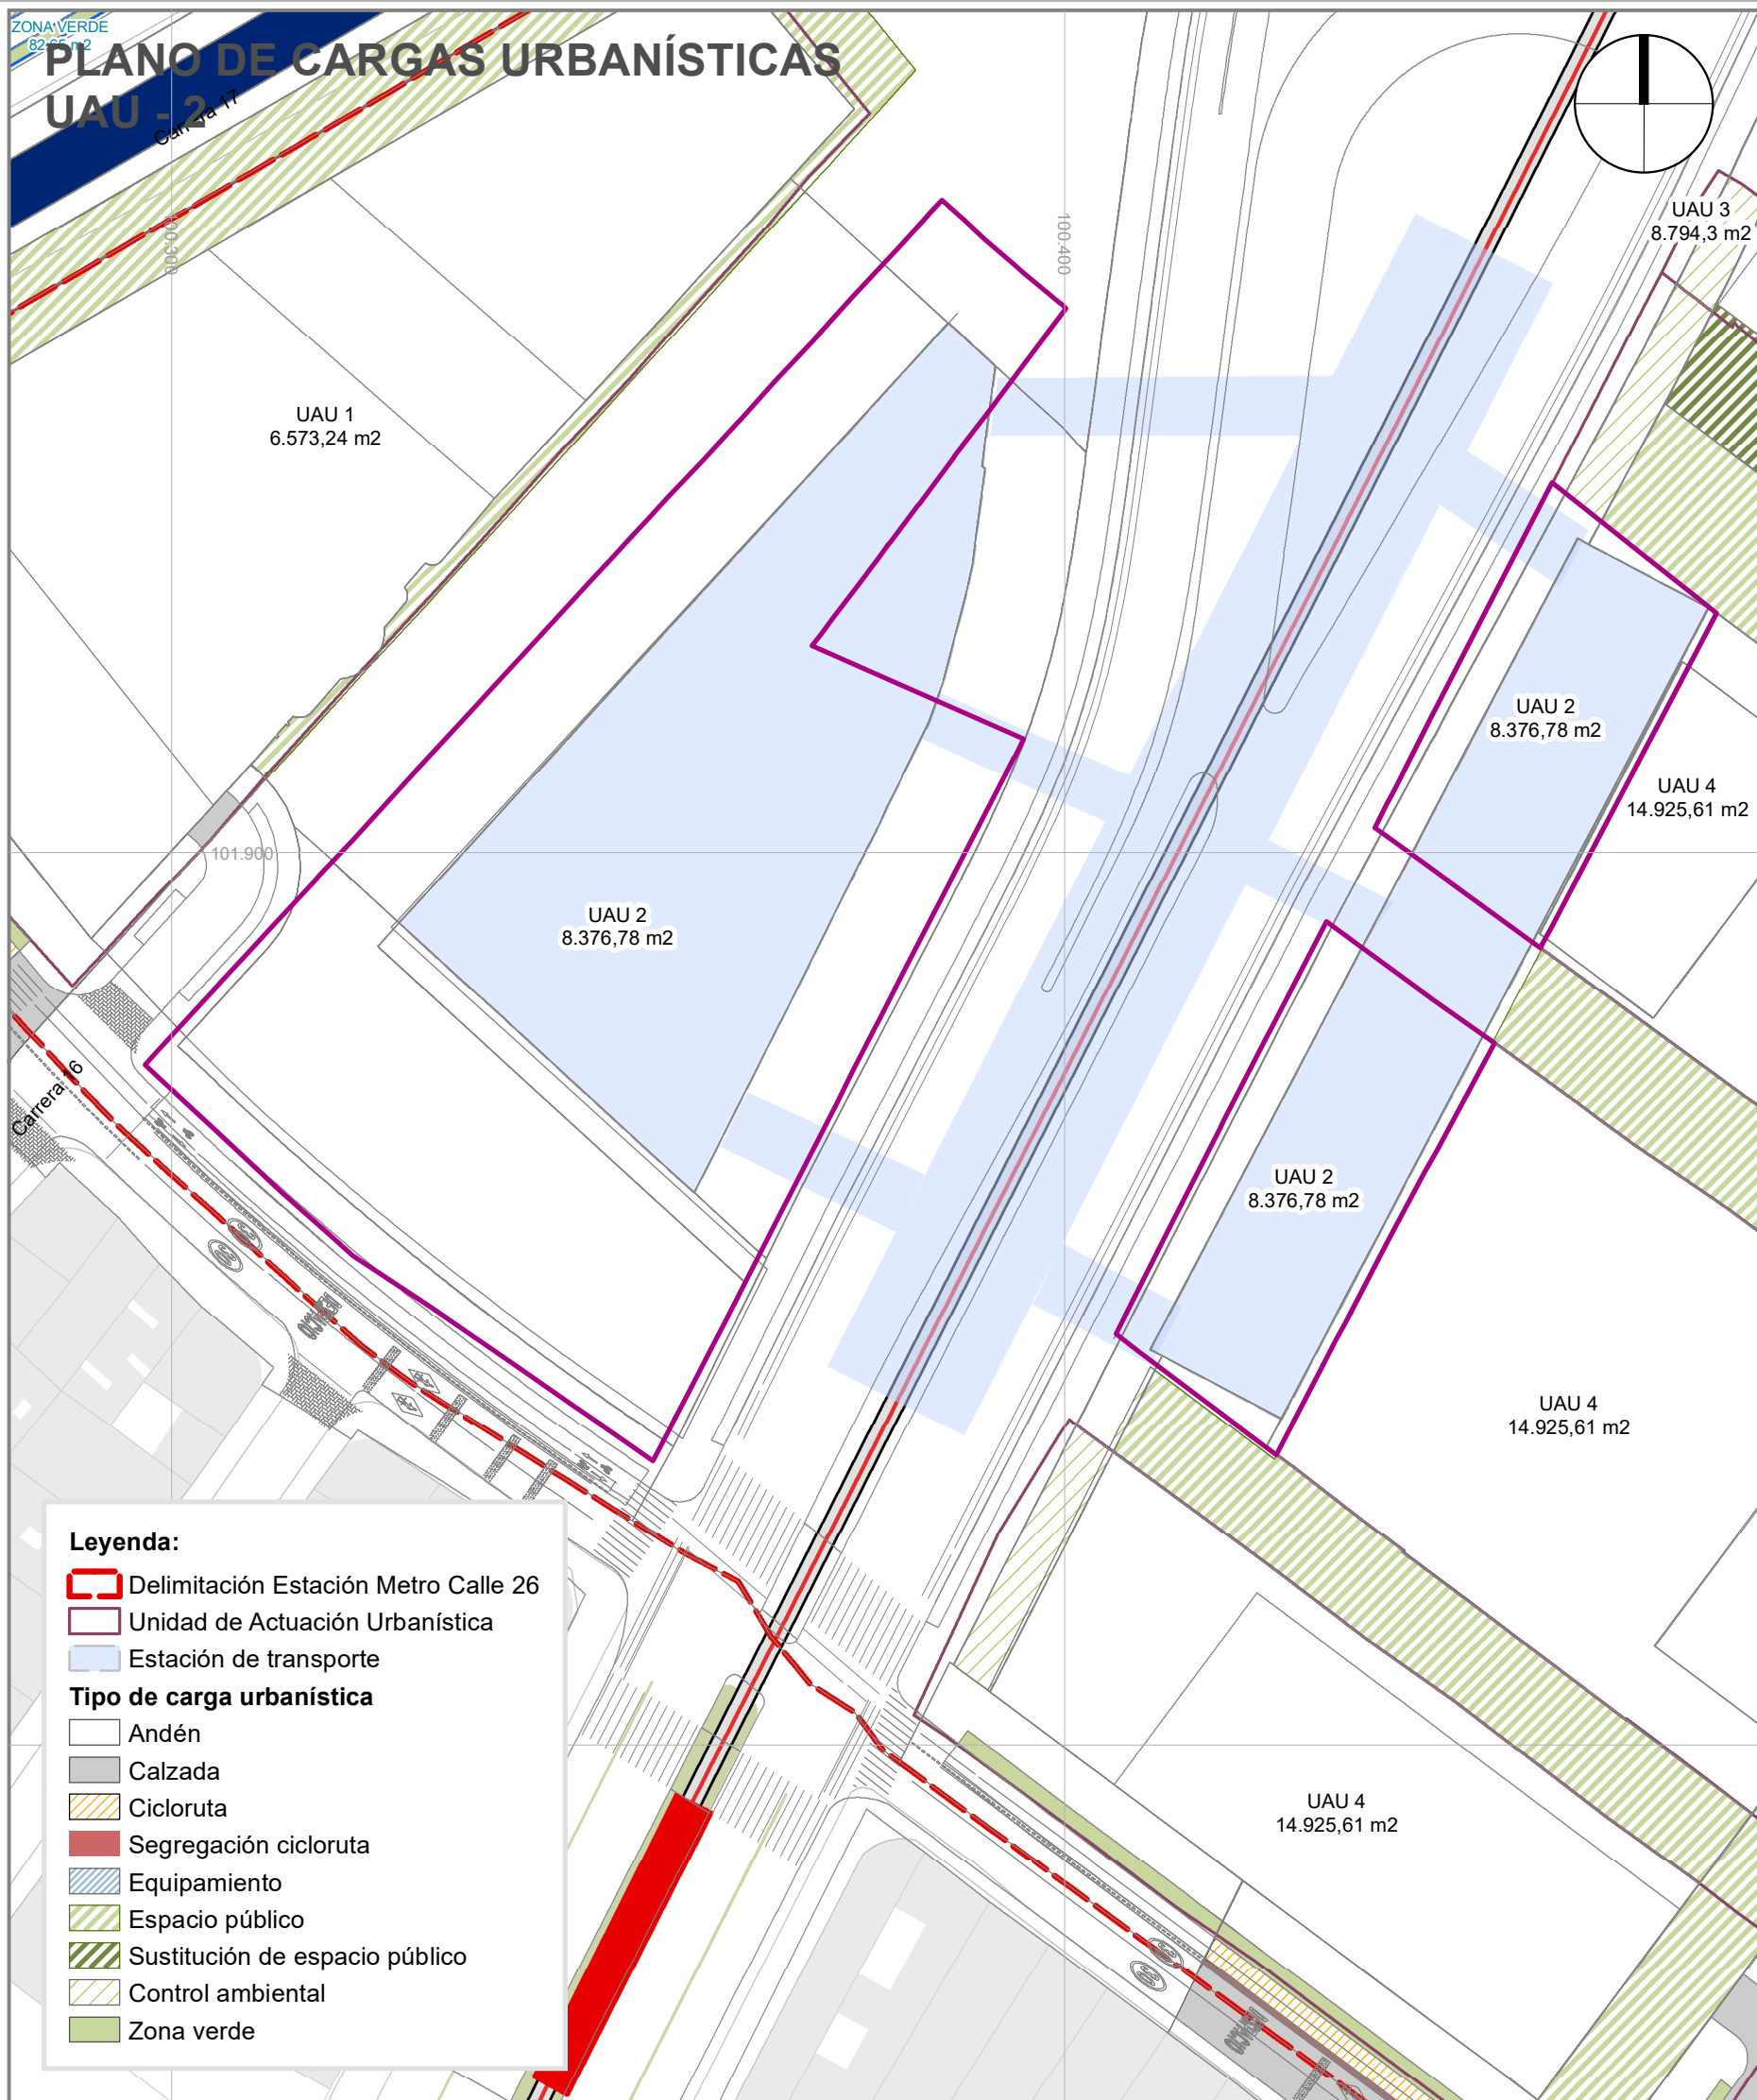


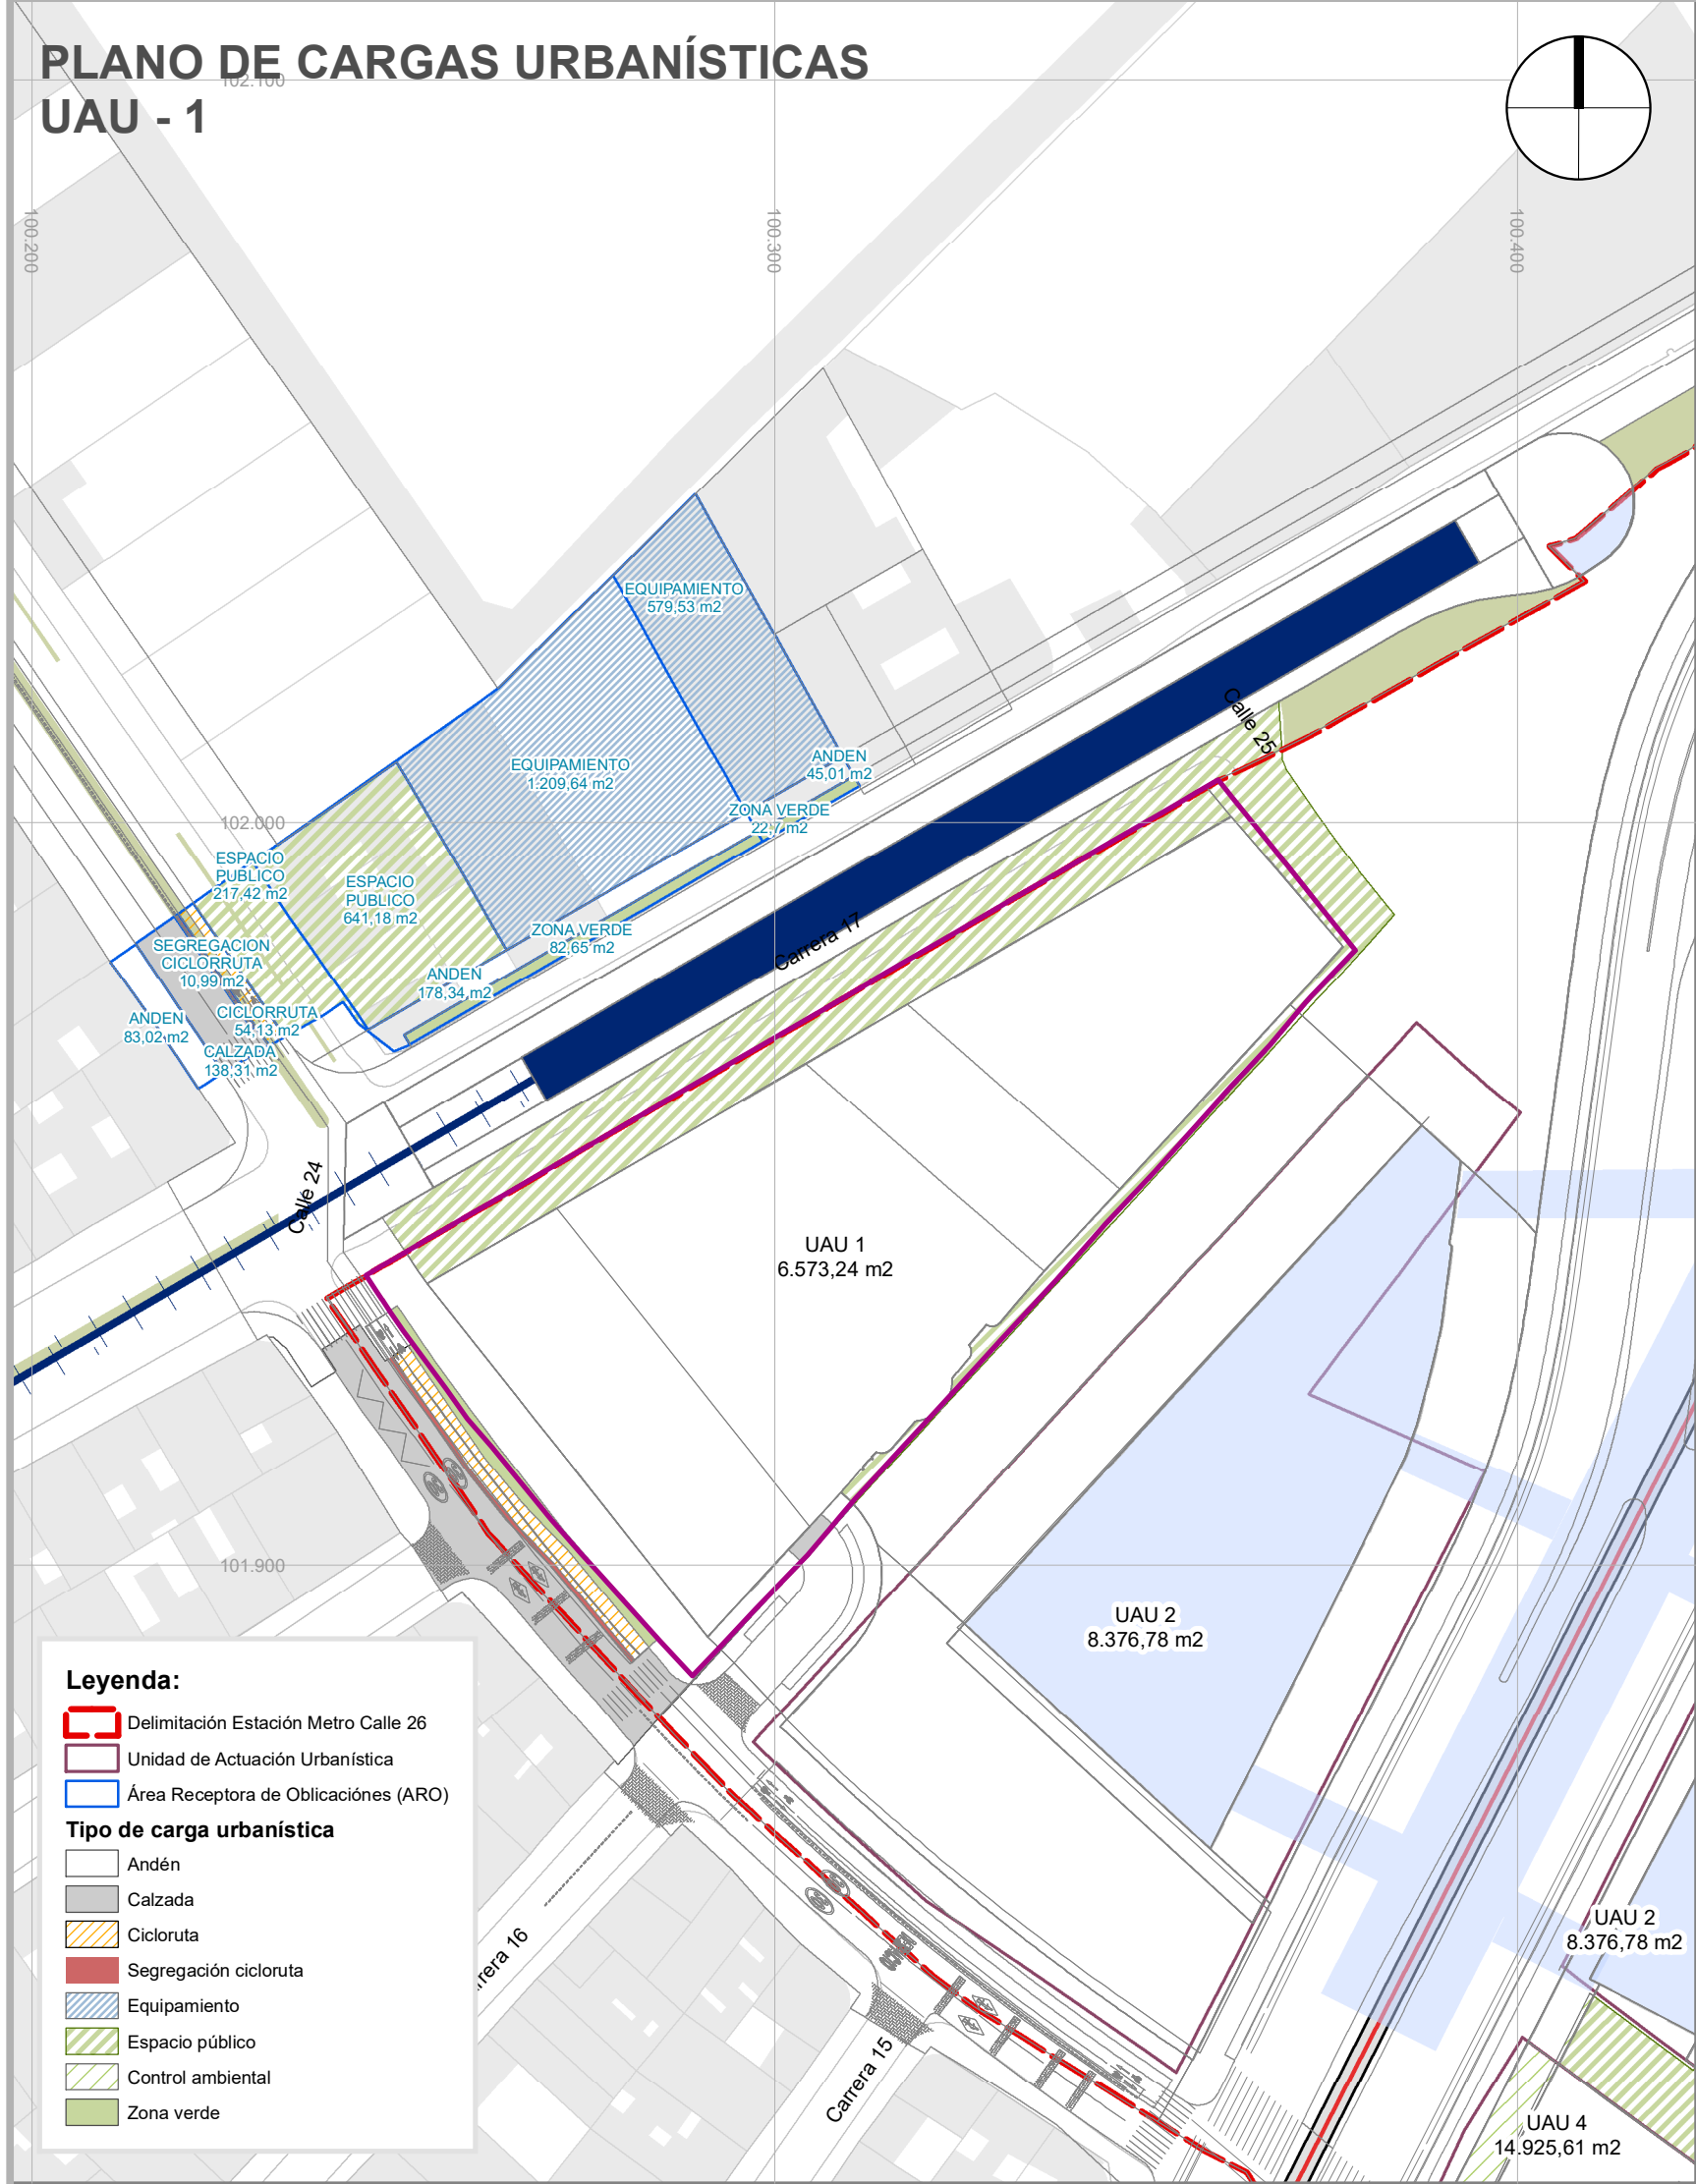

PLAN PARCIAL No. 014 ESTACIÓN METRO CALLE 26		PLANO DE CARGAS URBANÍSTICAS POR UNIDADES DE ACTUACIÓN URBANÍSTICA		PLANCHA: PLANO 6.1 DE 9	LOCALIZACIÓN GENERAL	OBSERVACIONES	BOGOTÁ D. C.	
				ESCALA: 1:1.000 0 25 50 m		SISTEMA DE PROYECCIÓN DE COORDENADAS Coordenadas cartesianas con origen en la intersección del meridiano - 74,147592 con el paralelo 4,680486; al cual se le asignan coordenadas planas N: 109.320.965 m y E: 92.334.879 m del datum MAGNA-SIRGAS. Cotas sobre el nivel medio del mar. Plano de proyección 2550 msnm.	ALCALDÍA MAYOR DE BOGOTÁ D. C.	
				FECHA: MAYO DE 2023		FUENTE DE LA INFORMACIÓN Formulación Plan Parcial Estacion Metro Calle 26. Subgerencia de Gestión Urbana. Empresa de Renovación y Desarrollo Urbano de Bogotá - mayo de 2023 Base Geográfica Mapa de Referencia de Bogotá Versión 12 - 2022. IDECA	CLAUDIA NAYIBE LÓPEZ HERNÁNDEZ ALCALDESA MAYOR DE BOGOTÁ D.C.	
							SECRETARÍA DISTRITAL DE PLANEACIÓN	MARGARITA ROSA CAICEDO VELÁSQUEZ SUBSECRETARIA DE PLANEACIÓN TERRITORIAL
							MARÍA MERCEDES JARAMILLO GARCÉS SECRETARIA DISTRITAL DE PLANEACIÓN	
							DECRETO DISTRITAL N°: x	