


**ETAPAS DE DESARROLLO
ESCALA 1:1000**

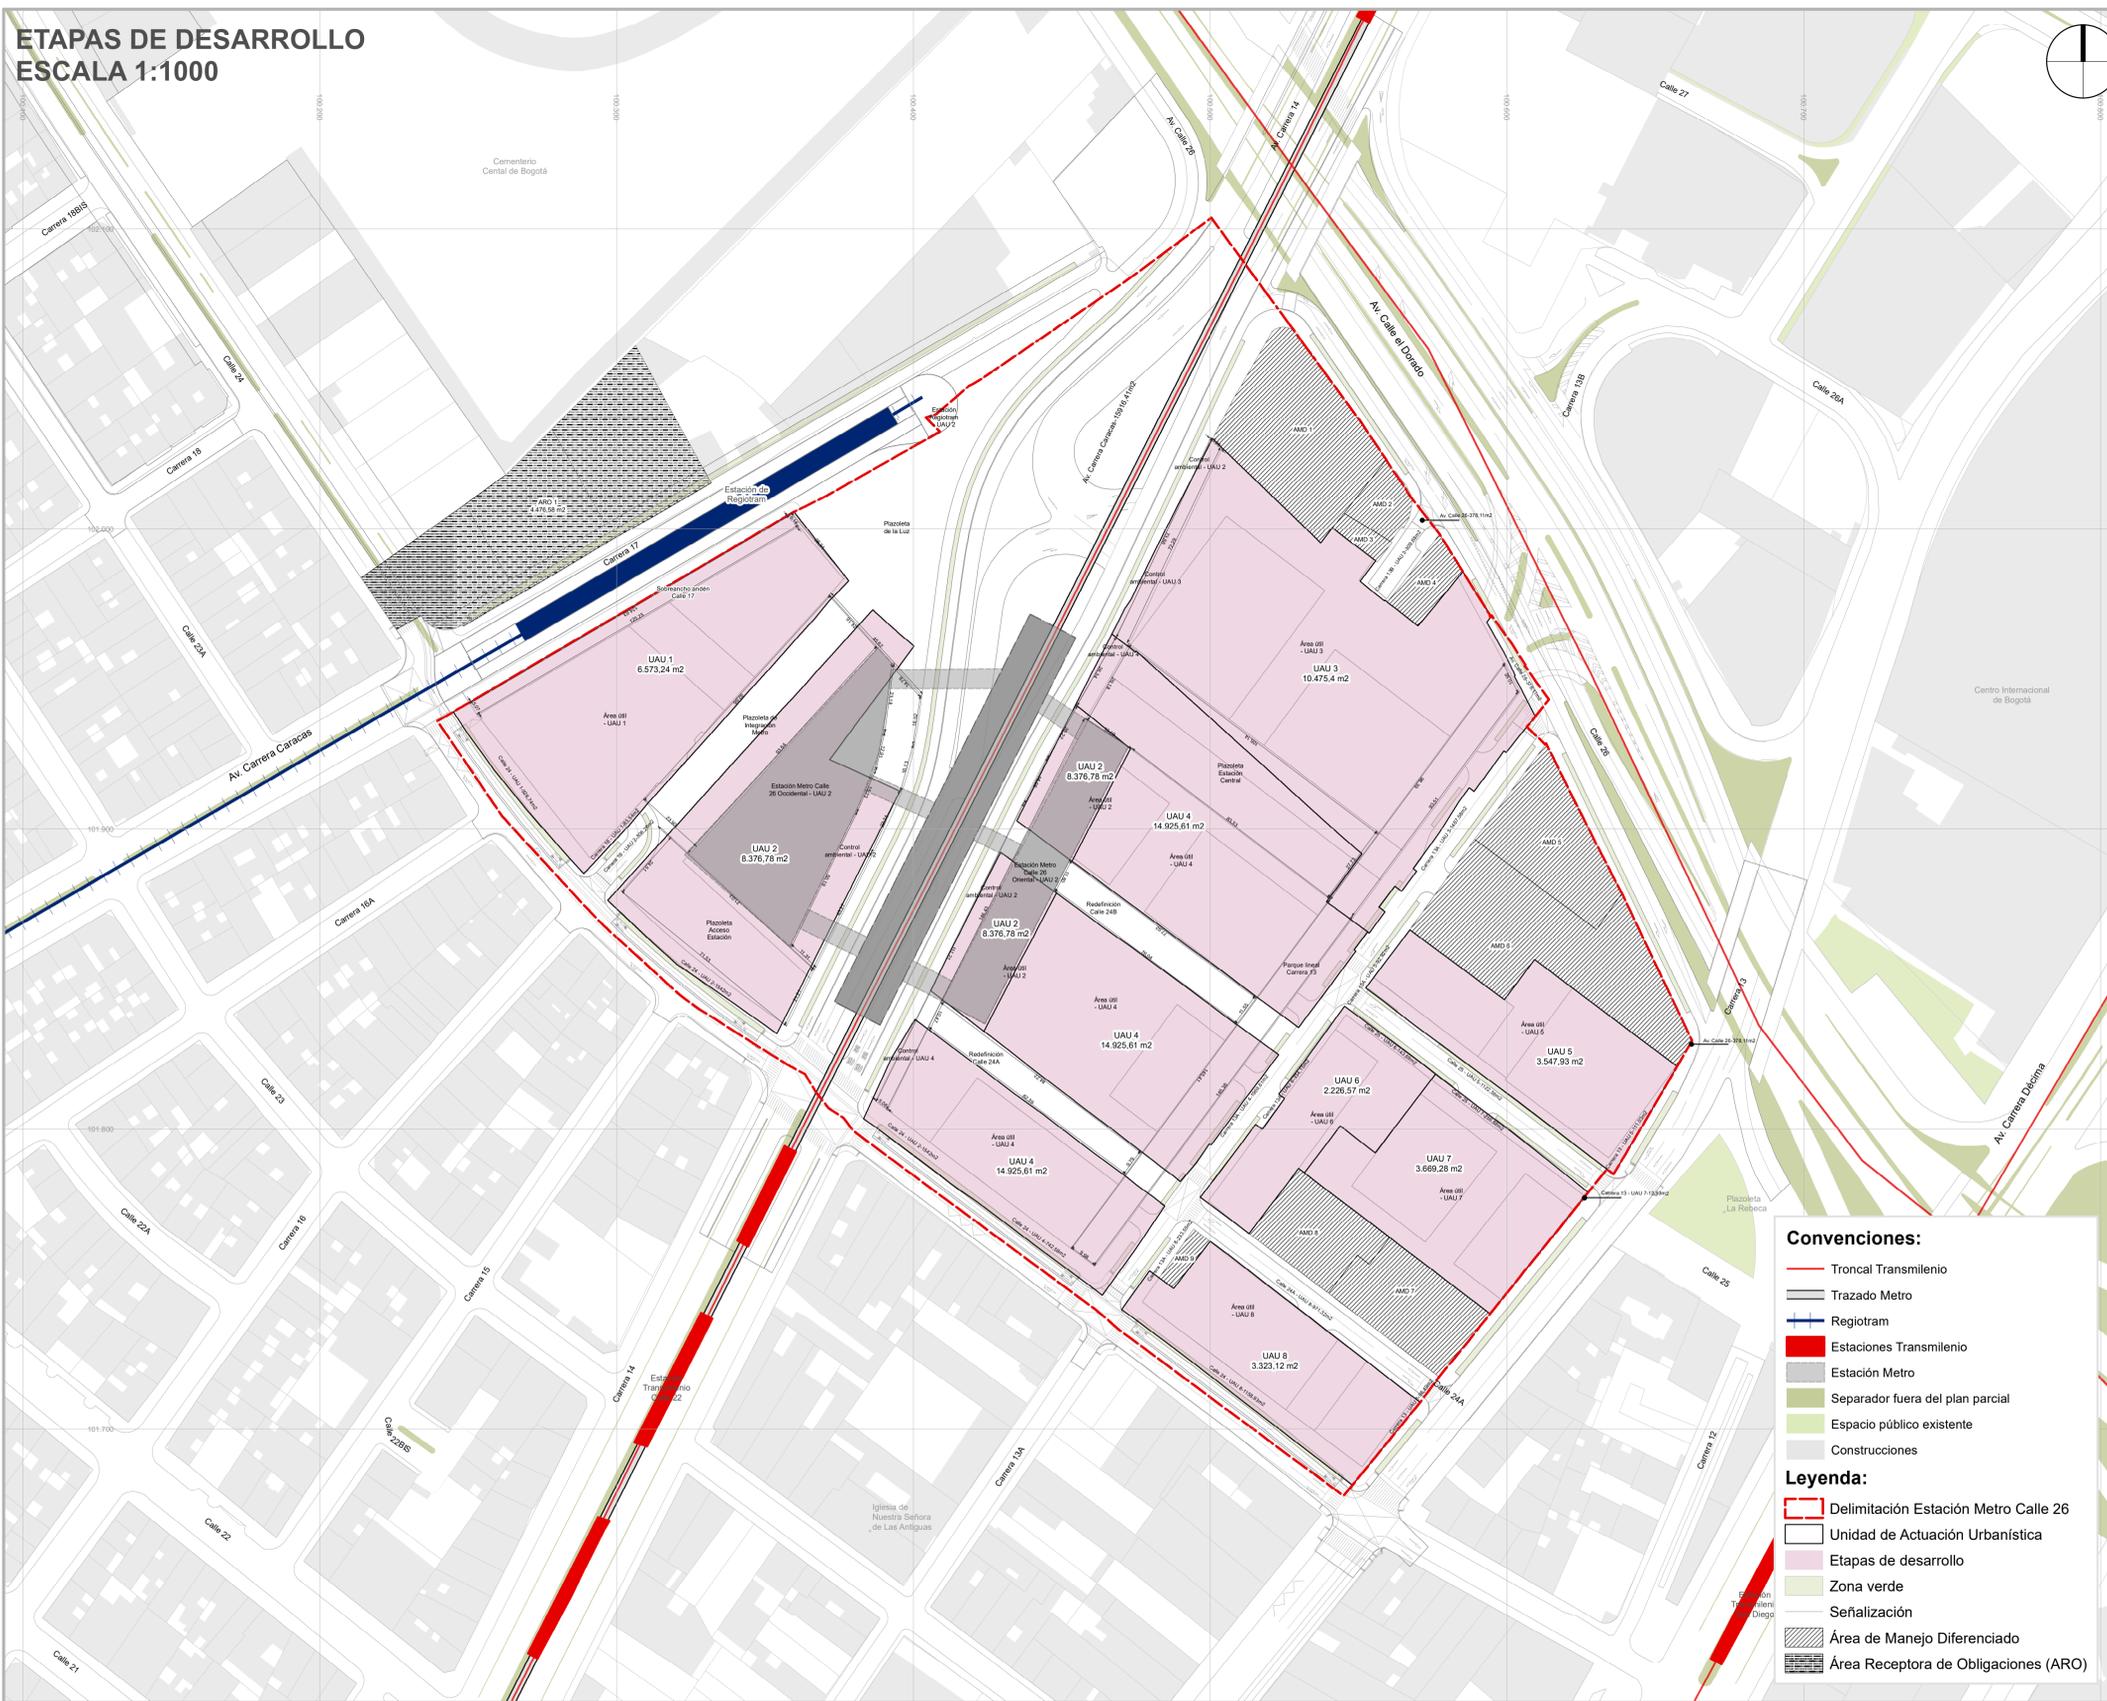

Convenciones:

- Troncal Transmilenio
- Trazado Metro
- Regiotram
- Estaciones Transmilenio
- Estación Metro
- Separador fuera del plan parcial
- Espacio público existente
- Construcciones

Legenda:

- Delimitación Estación Metro Calle 26
- Unidad de Actuación Urbanística
- Etapas de desarrollo
- Zona verde
- Señalización
- Área de Manejo Diferenciado
- Área Receptora de Obligaciones (ARO)

PLAN PARCIAL No. 014
**ESTACIÓN METRO
CALLE 26**

**PLANO ETAPAS
DE DESARROLLO**

PLANCHA:
PLANO 7
DE 9
ESCALA:
1:1.000
0 25 50 m
FECHA:
MAYO
DE 2022



OBSERVACIONES

SISTEMA DE PROYECCIÓN DE COORDENADAS
Coordenadas cartesianas con origen en la intersección del meridiano - 74,147592 con el paralelo 4,680496; al cual se le asignan coordenadas planas N: 109.320.965 m y E: 92.334.879 m del datum MAGNA-SIRGAS. Cotas sobre el nivel medio del mar. Plano de proyección 2550 msnm.

FUENTE DE LA INFORMACIÓN
Formulación Plan Parcial Estación Metro Calle 26. Subgerencia de Gestión Urbana. Empresa de Renovación y Desarrollo Urbano de Bogotá - mayo de 2022
Base Geográfica Mapa de Referencia de Bogotá Versión 9 - 2021. IDECA

BOGOTÁ D. C.	
ALCALDÍA MAYOR DE BOGOTÁ D. C.	
CLAUDIA NAYIBE LÓPEZ HERNÁNDEZ ALCALDESA MAYOR DE BOGOTÁ D.C.	
SECRETARÍA DISTRITAL DE PLANEACIÓN	
MARÍA MERCEDES JARAMILLO GARCÉS SECRETARIA DISTRITAL DE PLANEACIÓN	CLAUDIA ANDREA RAMÍREZ MONTILLA SUBSECRETARIA DE PLANEACIÓN TERRITORIAL
DECRETO DISTRITAL N°: x	