


D-1.3 PLANO DE ALTURAS


ESC 1:10.000

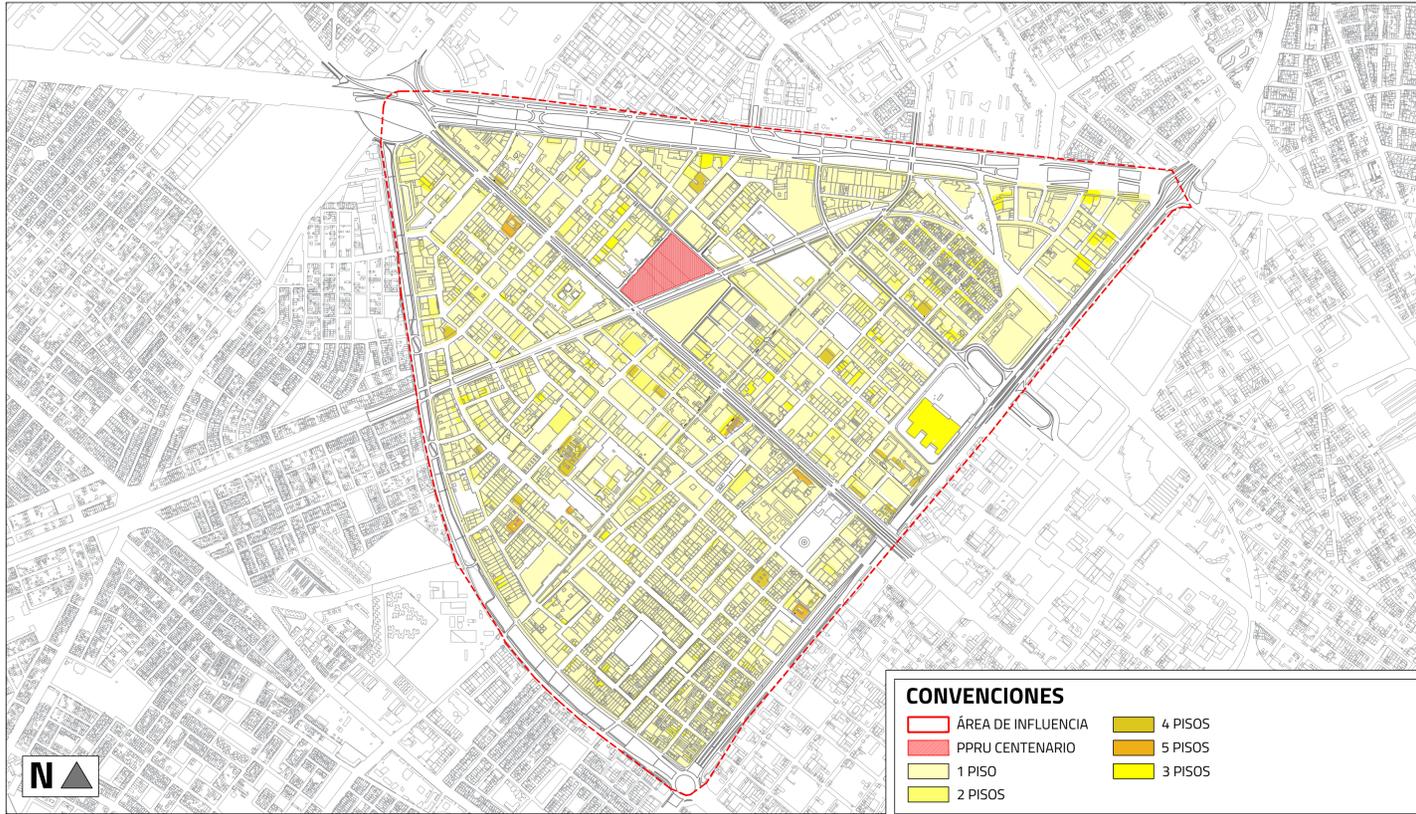

- CONVENCIONES**
- ÁREA DE INFLUENCIA
 - 4 PISOS
 - 5 PISOS
 - 1 PISO
 - 3 PISOS
 - 2 PISOS

D-1.3 PLANO DE USOS DE SUELO


ESC 1:10.000

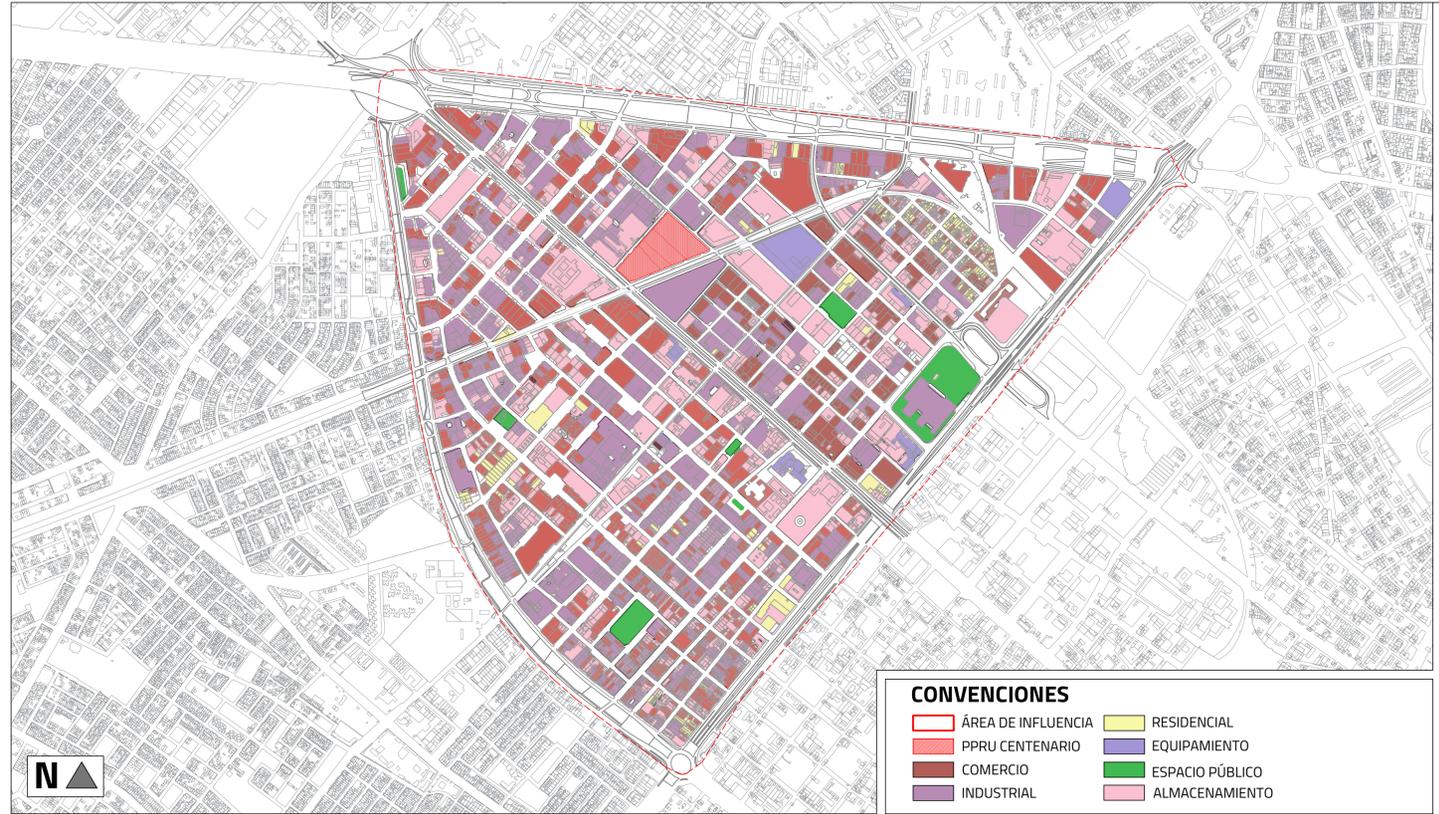

- CONVENCIONES**
- ÁREA DE INFLUENCIA
 - RESIDENCIAL
 - EQUIPAMIENTO
 - COMERCIO
 - ESPACIO PÚBLICO
 - INDUSTRIAL
 - ALMACENAMIENTO

D-1.3 PLANO DE LA ESTRUCTURA VIAL


ESC 1:500

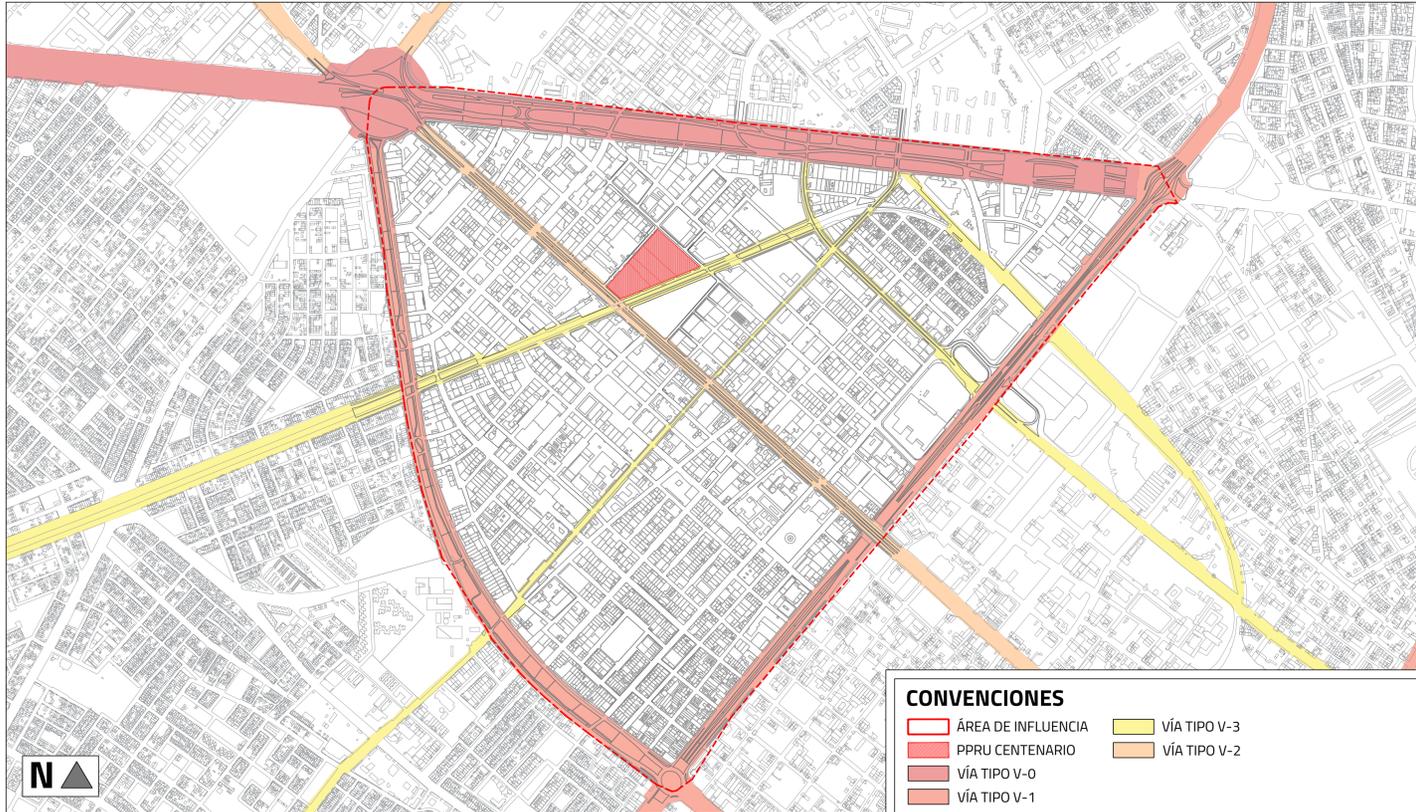

- CONVENCIONES**
- ÁREA DE INFLUENCIA
 - VÍA TIPO V-3
 - VÍA TIPO V-2
 - VÍA TIPO V-0
 - VÍA TIPO V-1

D-1.3 PLANO DE EQUIPAMIENTOS Y ESPACIO PÚBLICO

ESC 1:10.000

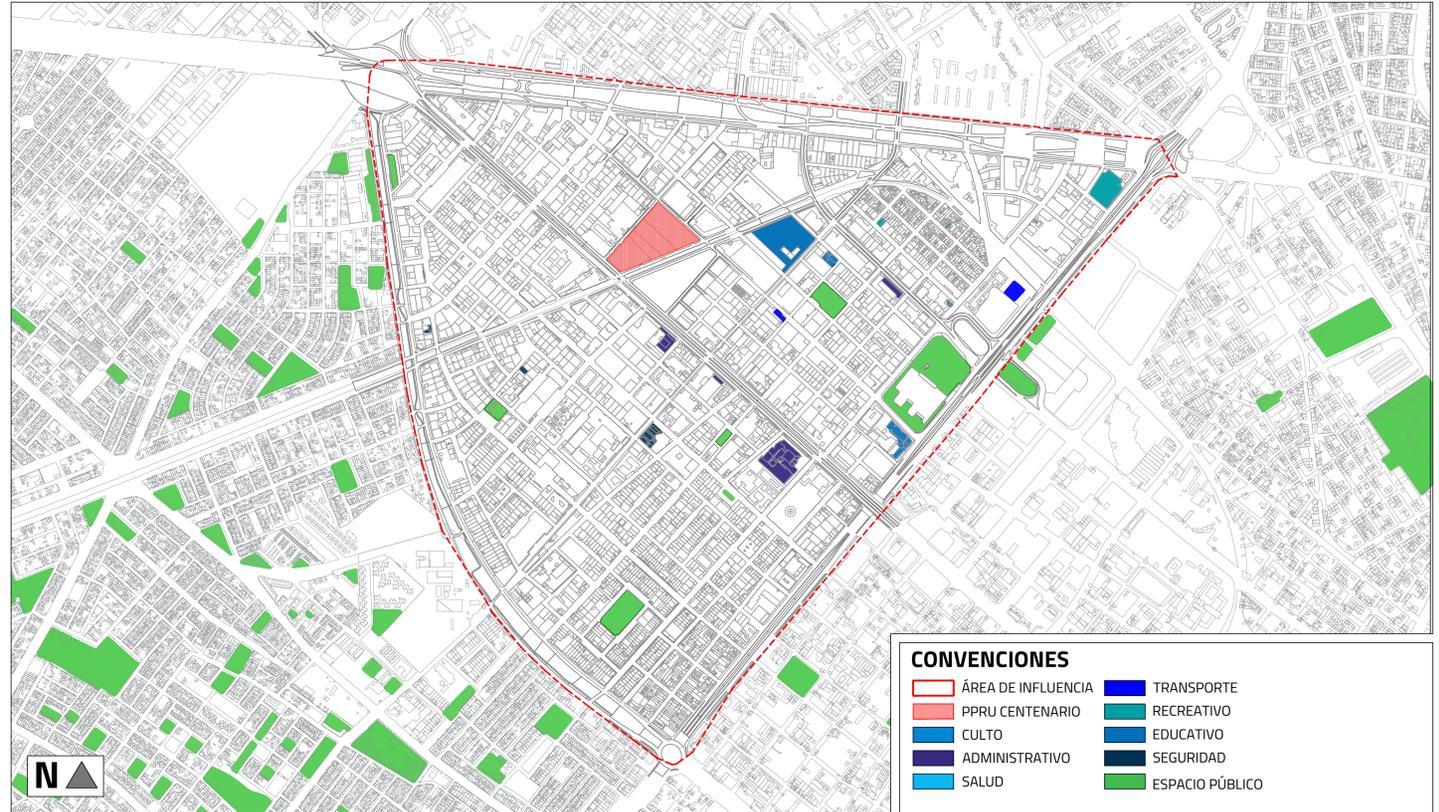

- CONVENCIONES**
- ÁREA DE INFLUENCIA
 - TRANSPORTE
 - RECREATIVO
 - CULTO
 - EDUCATIVO
 - ADMINISTRATIVO
 - SEGURIDAD
 - SALUD
 - ESPACIO PÚBLICO

REPÚBLICA DE COLOMBIA



ALCALDÍA MAYOR DE BOGOTÁ D.C.

SECRETARÍA DISTRITAL DE PLANEACIÓN

PLAN PARCIAL DE RENOVACIÓN URBANA CENTENARIO
BOGOTÁ-COLOMBIA

| | |
|----------------------|---------------------------|
| PROMOTOR | GRUPO ACCANTO |
| REPRESENTANTE LEGAL | LUIS FERNANDO BALLESTEROS |
| COORDINACIÓN GENERAL | GRUPO ACCANTO |

CARTOGRAFÍA DE DIAGNÓSTICO
PLANO DE LOS SISTEMAS ESTRUCTURANTES



OBSERVACIONES O NOTAS

ESCALA PLANO

FECHA

INDICADAS

JUNIO 2019

PLANCHA

1.3