

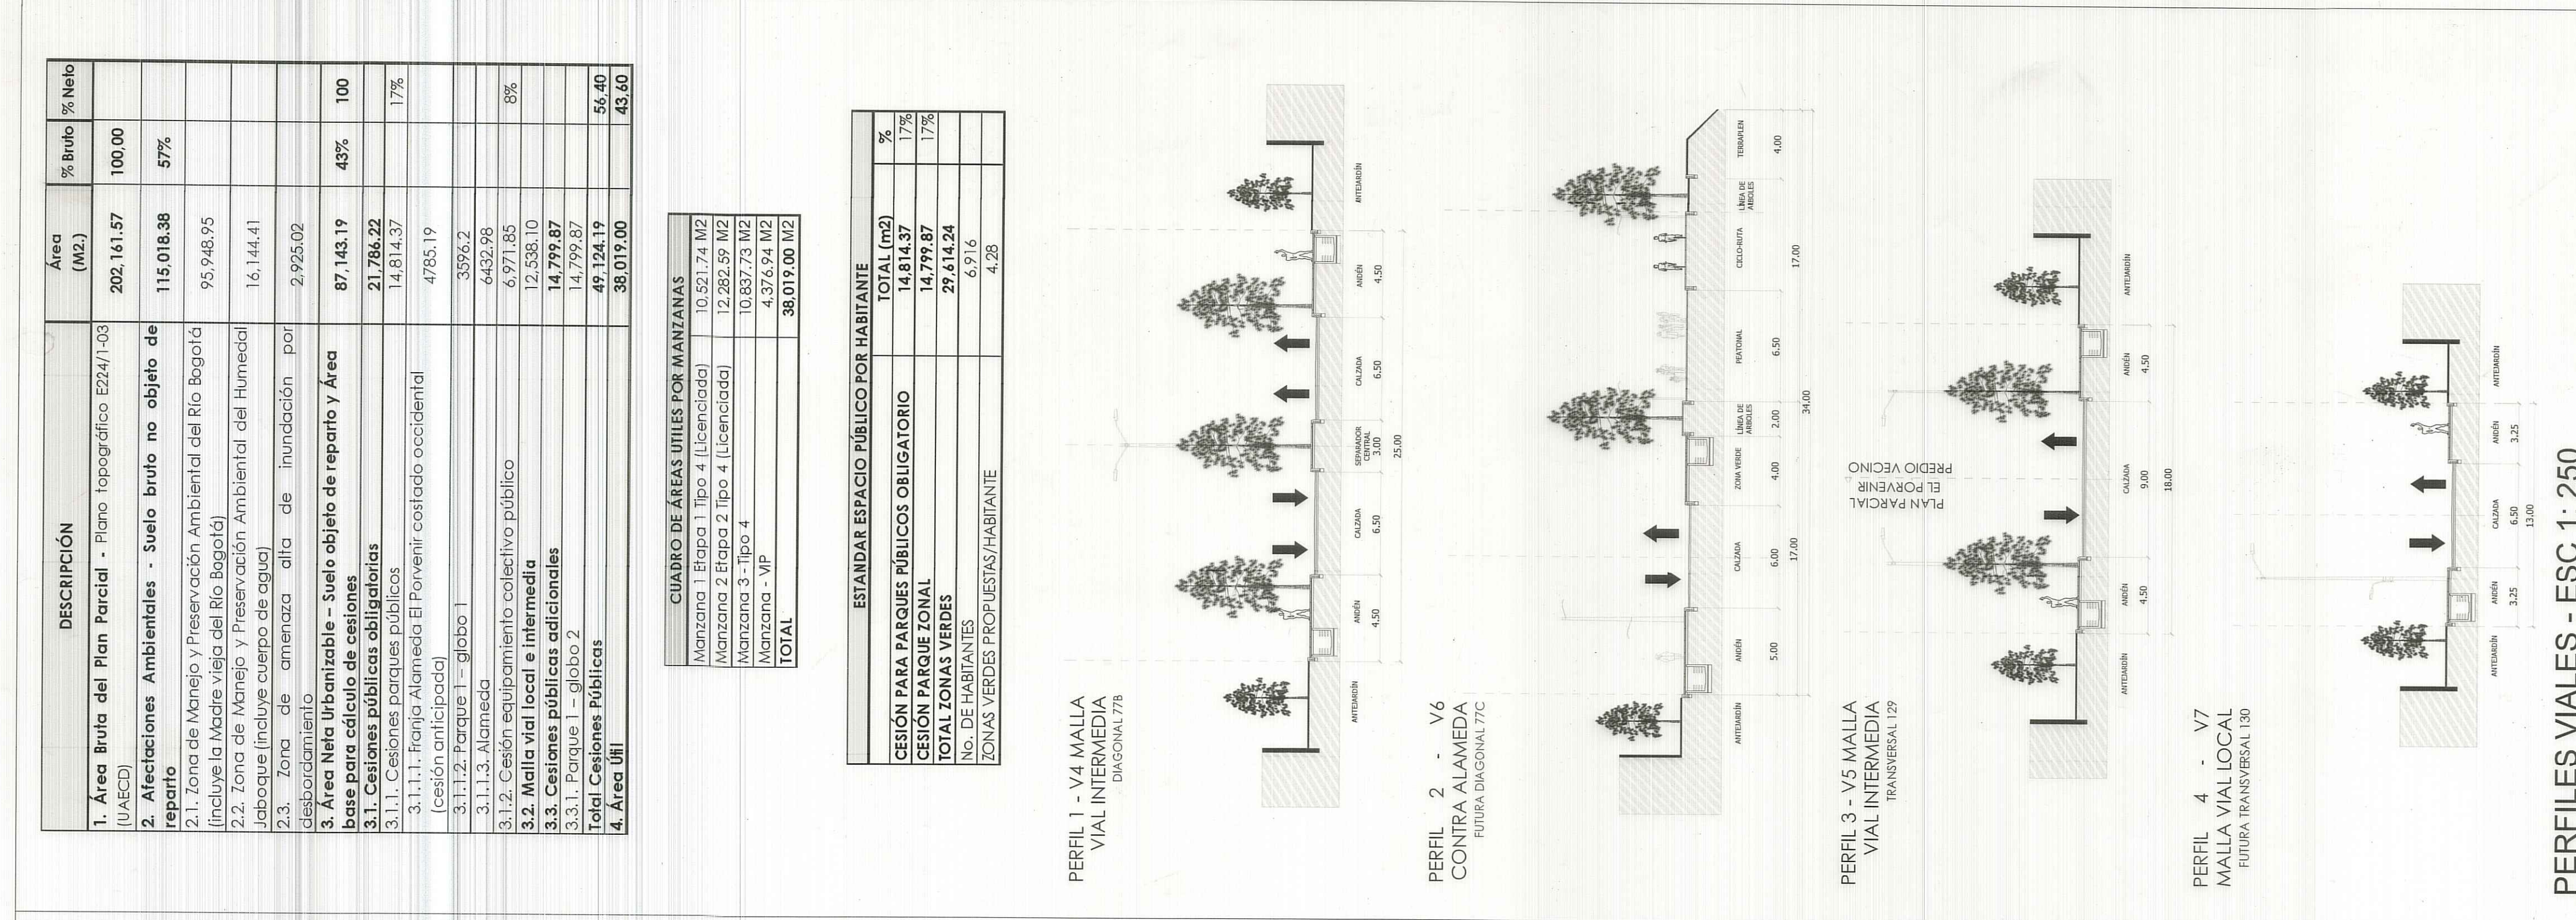


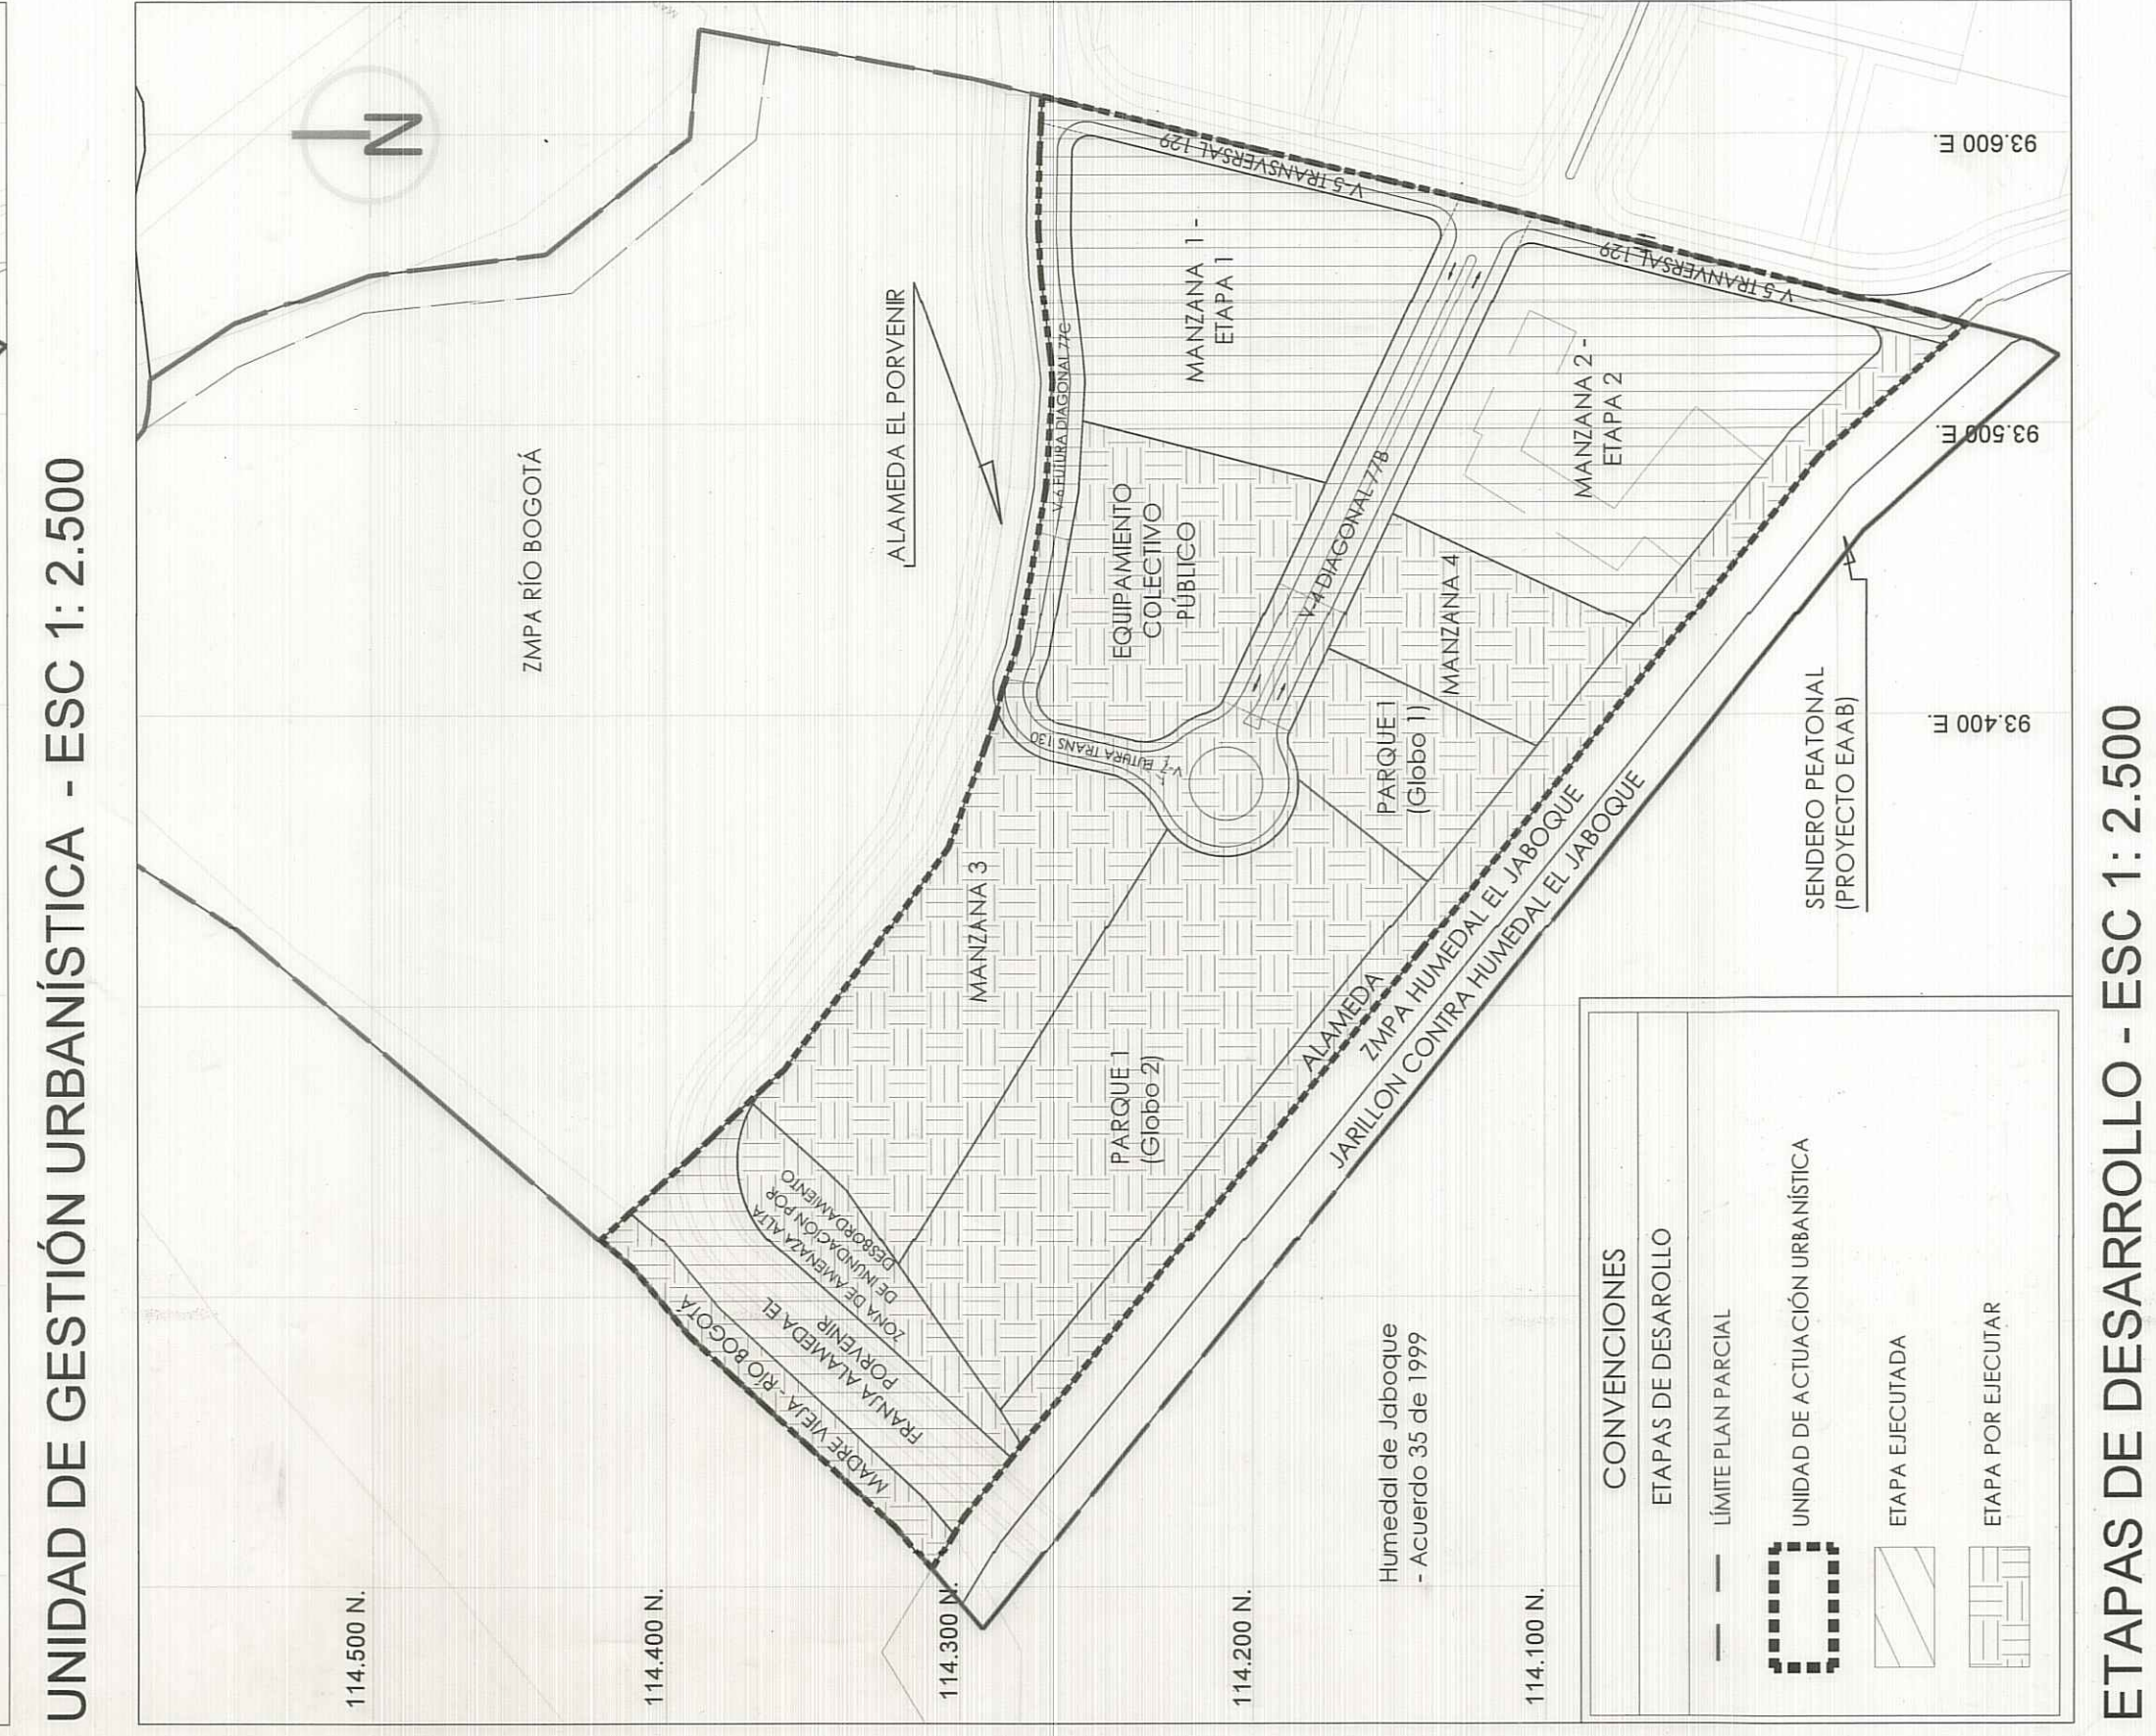

CUADRO DE ÁREAS ÚTILES POR MANZANAS	
Manzana 1 Etapa 1 Tipo 4 (Licenciada)	10.521,74 M2
Manzana 2 Etapa 2 Tipo 4 (Licenciada)	12.282,59 M2
Manzana 3 - Tipo 4	10.837,73 M2
Manzana - VIP	4.374,94 M2
TOTAL	38.019,00 M2

ESTÁNDAR ESPACIO PÚBLICO POR HABITANTE	
CESIÓN PARA PARQUES PÚBLICOS OBLIGATORIO	TOTAL (m2)
CESIÓN PARQUE ZONAL	14.814,37
TOTAL ZONAS VERDES	14.779,87
NG. DE HABITANTES	29.614,24
ZONAS VERDES PROPUESTAS/HABITANTE	6,916
	4,28

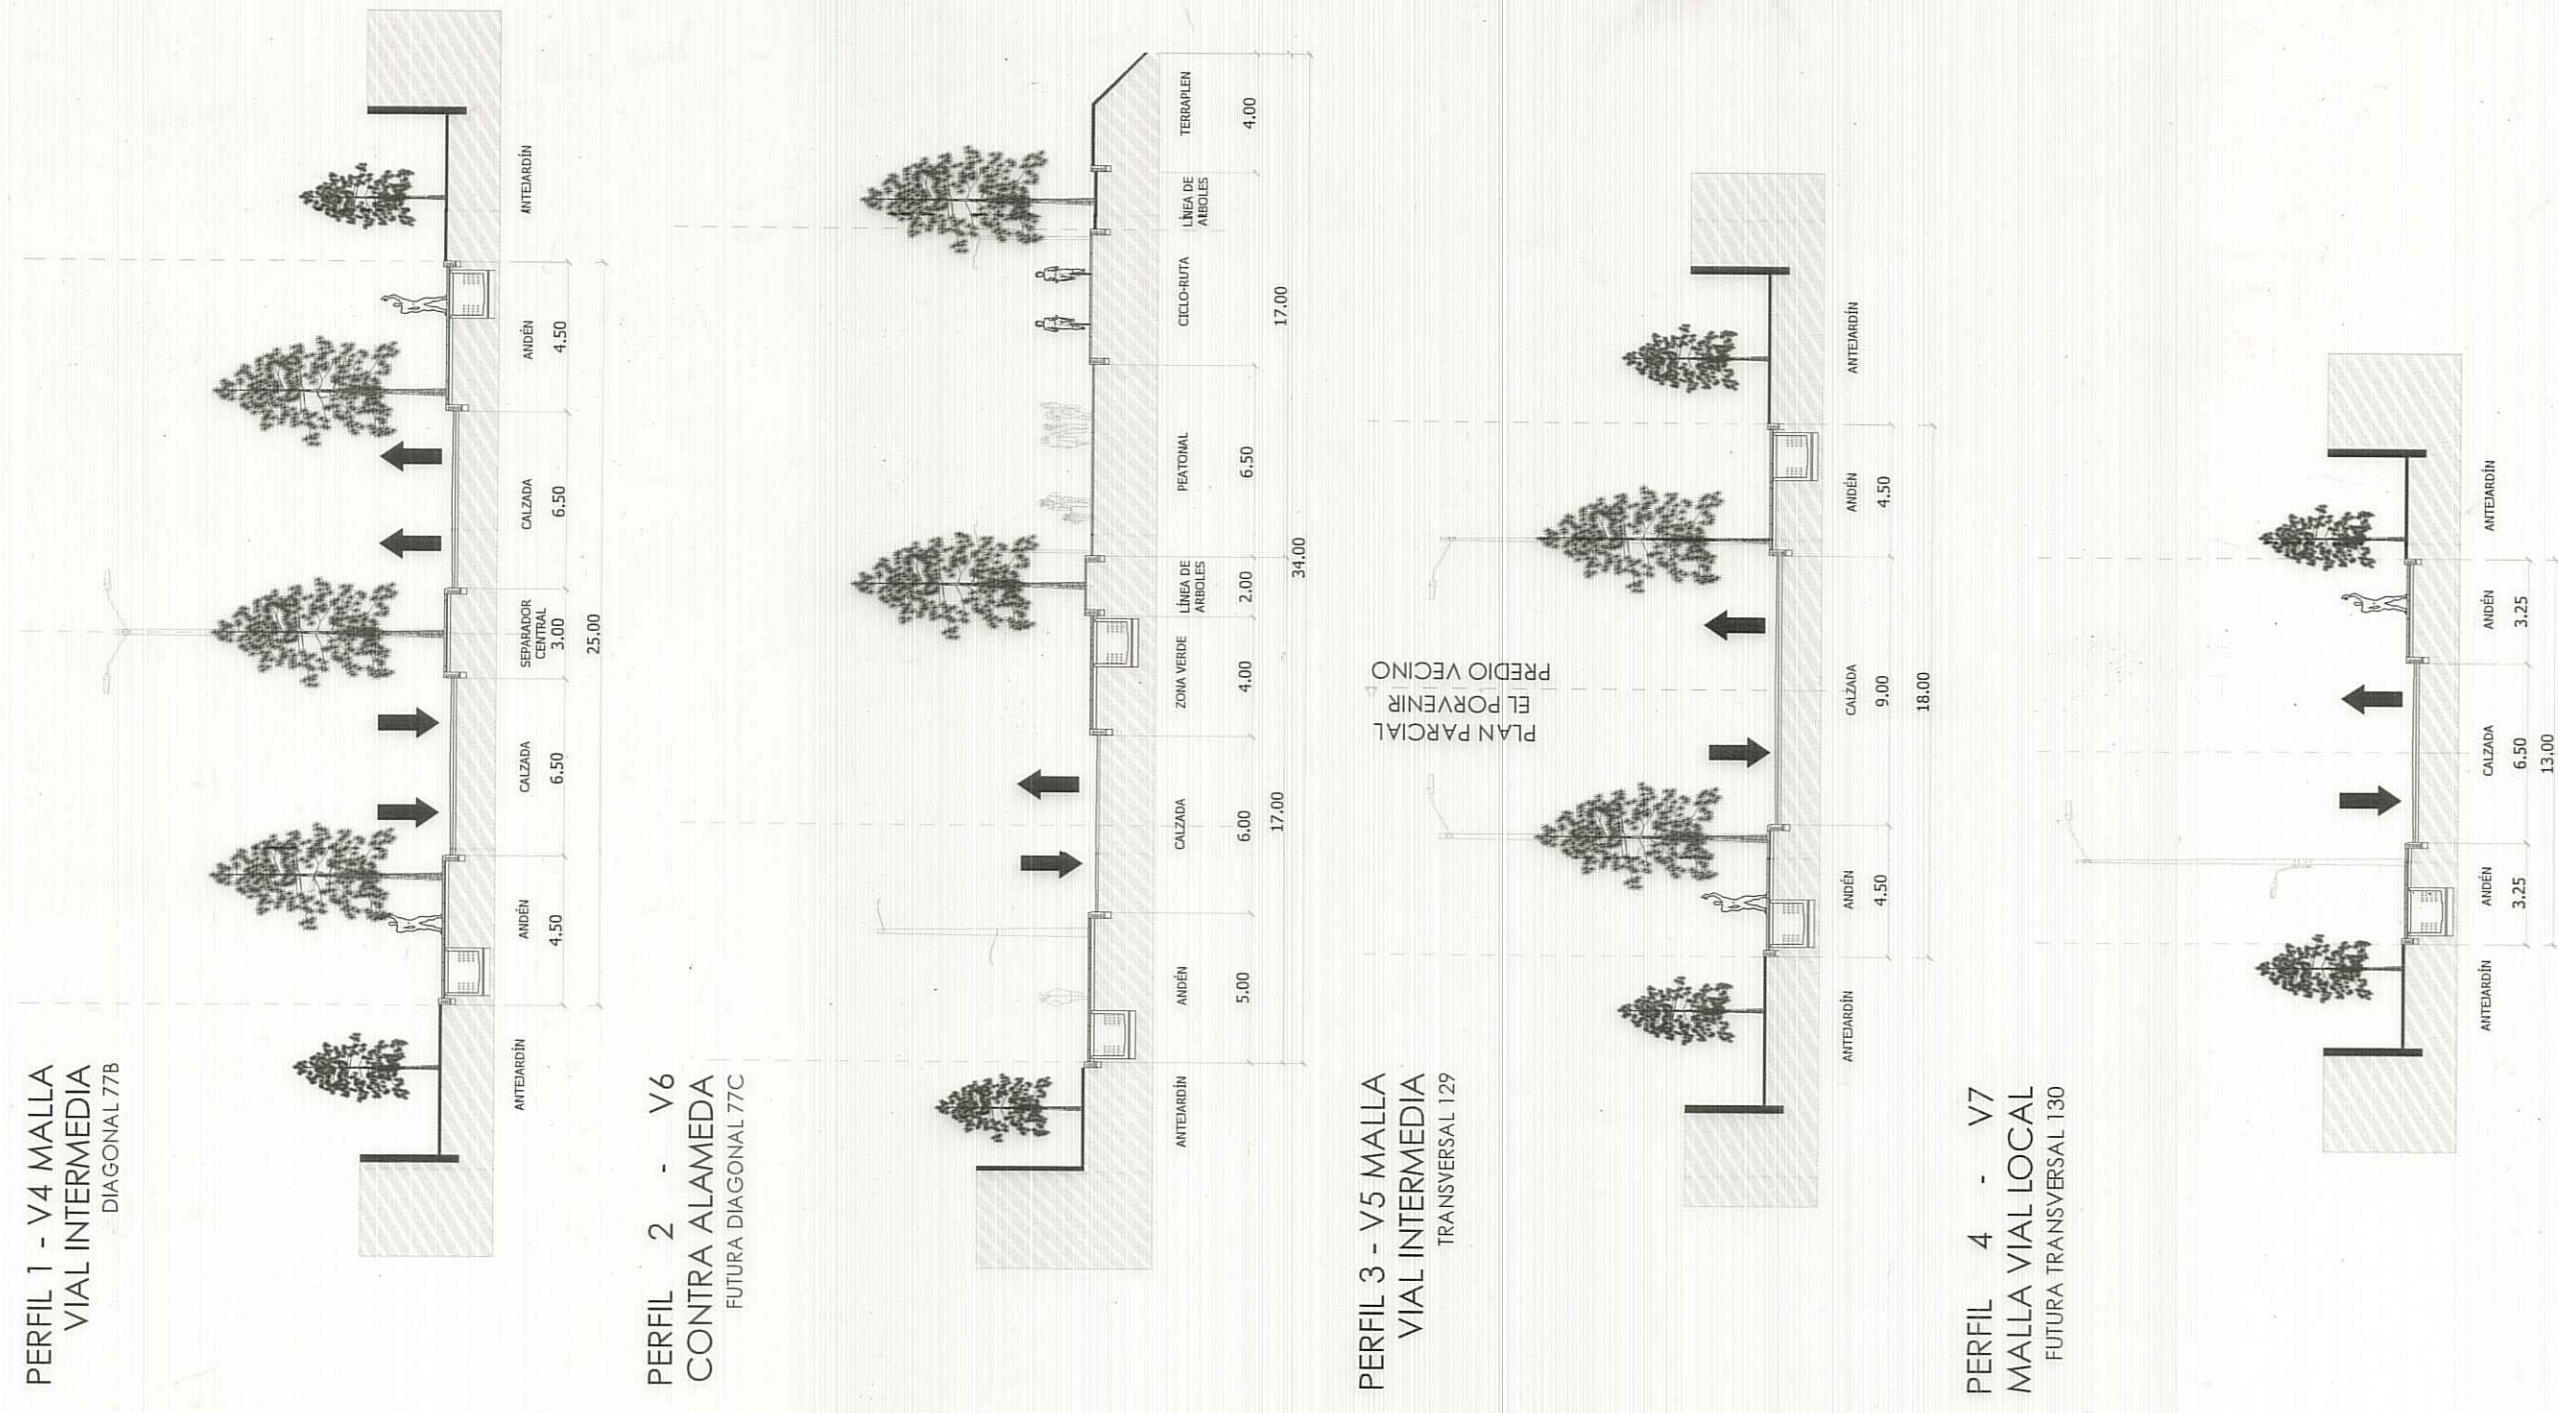

PERFILES VIALES - ESC 1: 250

BOGOTÁ D. C.

OBSERVACIONES S.D.P.:

LOCALIZACION

PROPUESTA URBANA
CUADRO DE ÁREAS GENERAL - PERFILES VIALES
UNIDAD DE GESTIÓN - ETAPA DE DESARROLLO

PROMOTOR:

MODIFICACIÓN
PLAN PARCIAL

EL PORVENIR

LOCALIDAD DE ENGATIVÁ

ALCALDÍA MAYOR DE BOGOTÁ D.C.

ENRIQUE PEÑALOSA LONDOÑO

SECRETARÍA DISTRITAL DE PLANEACIÓN

ANDRÉS ORTIZ GÓMEZ

MAURICIO ENRIQUE ACOSTA PINILLA

DECRETO DISTRICTAL No: 217 23 MAY 2016

JOHANN RICARDO HIDALGO V.
C.C 79 944 755 de Bogotá
REPRESENTANTE LEGAL

AR CONSTRUCCIONES S.A.S
NIT 900.378.893 - 8