



MALLA VIAL ARTERIAL


1-1' - AVENIDA CARRERA 19 - V3
Entre Calle 24, Centro de Memoria Paz y Reconciliación y el Cementerio Central

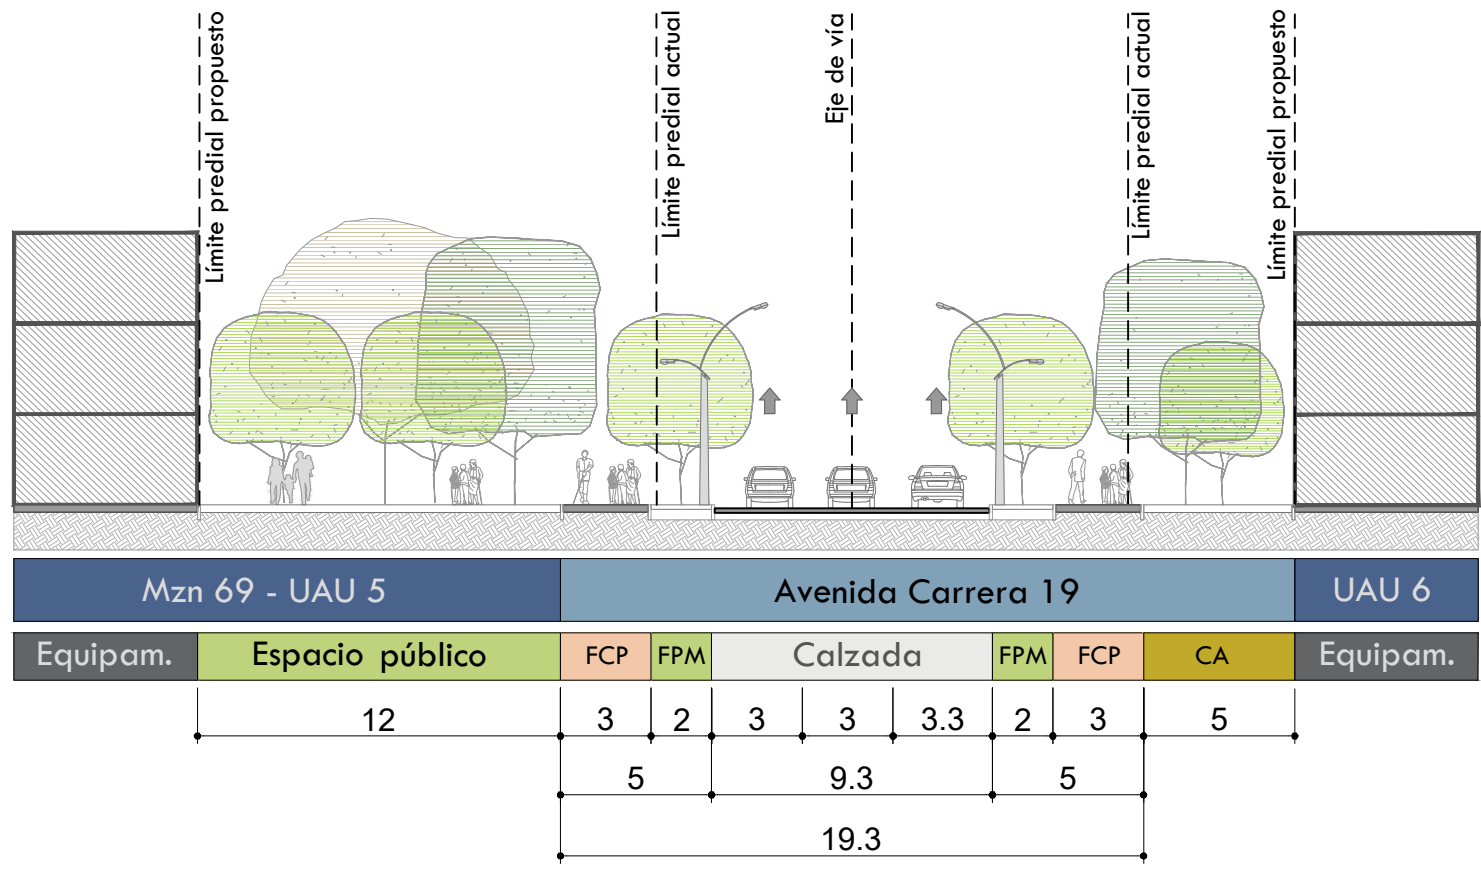


2-2' - AVENIDA CARRERA 19 - V3
Entre Calle 24 y Calle 23A

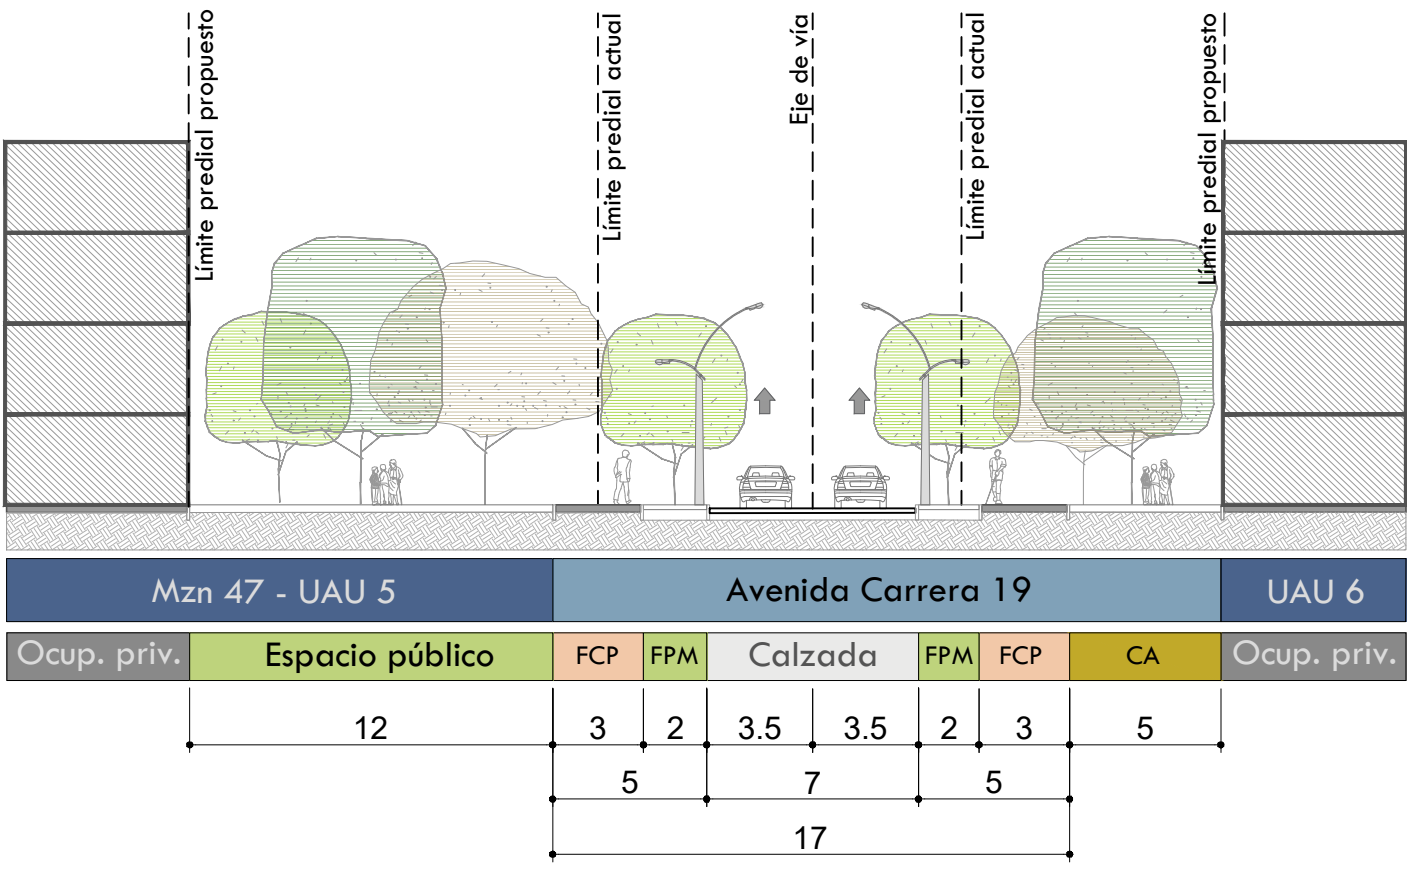

3-3' - AVENIDA CARRERA 19B - V3
Entre Calle 24 y Parque El Renacimiento y Centro de Memoria, Paz y Reconciliación

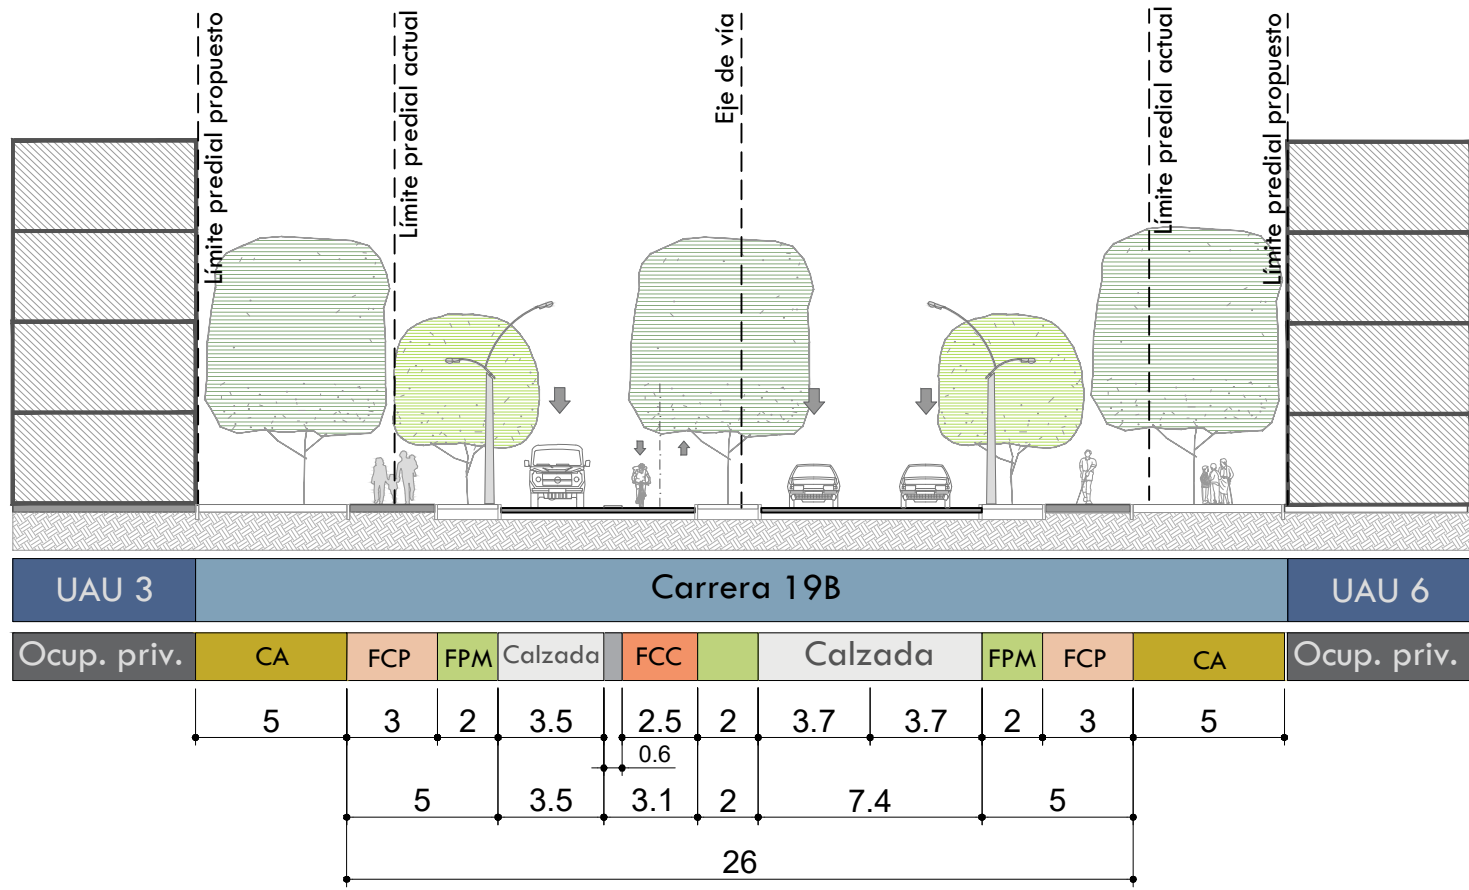


4-4' - AVENIDA CARRERA 19B - V3
Entre Diagonal 23Bis y Calle 24

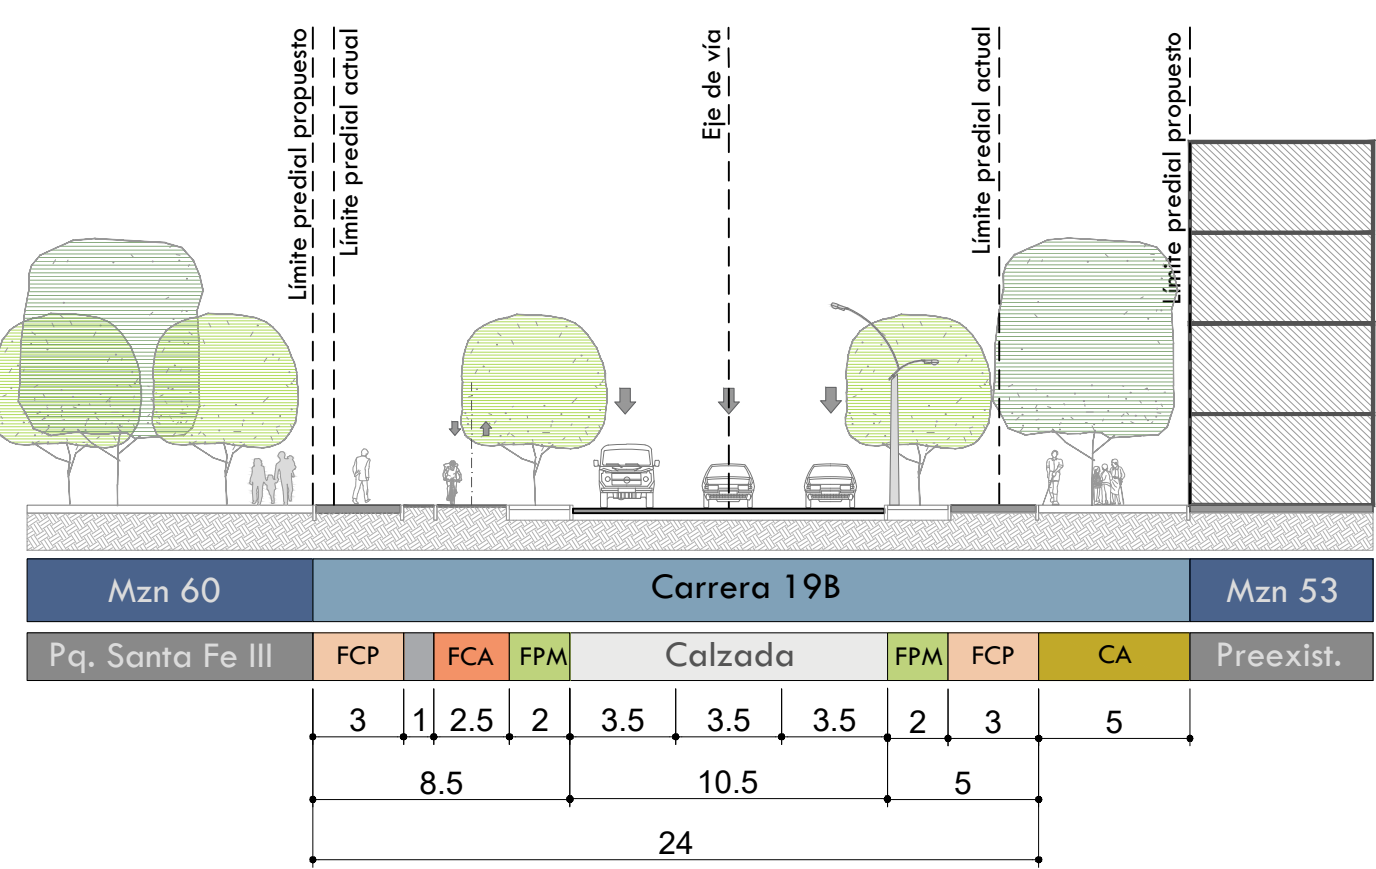


MALLA VIAL INTERMEDIA


5-5' - CALLE 24 - V4
Entre Carrera 24 y Av. carrera 19

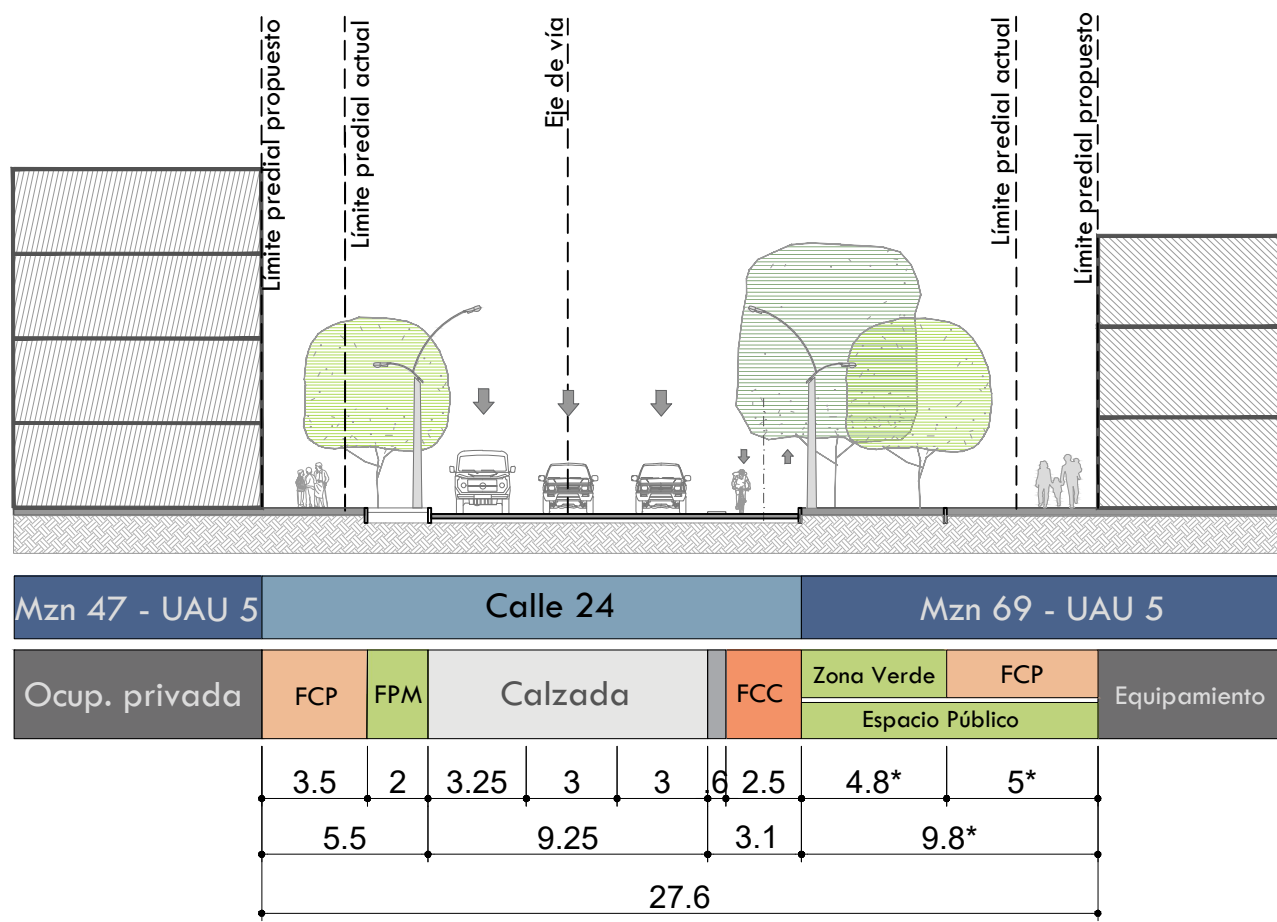


6-6' - CALLE 24 - V4
Entre Av. carrera 19 y carrera 17

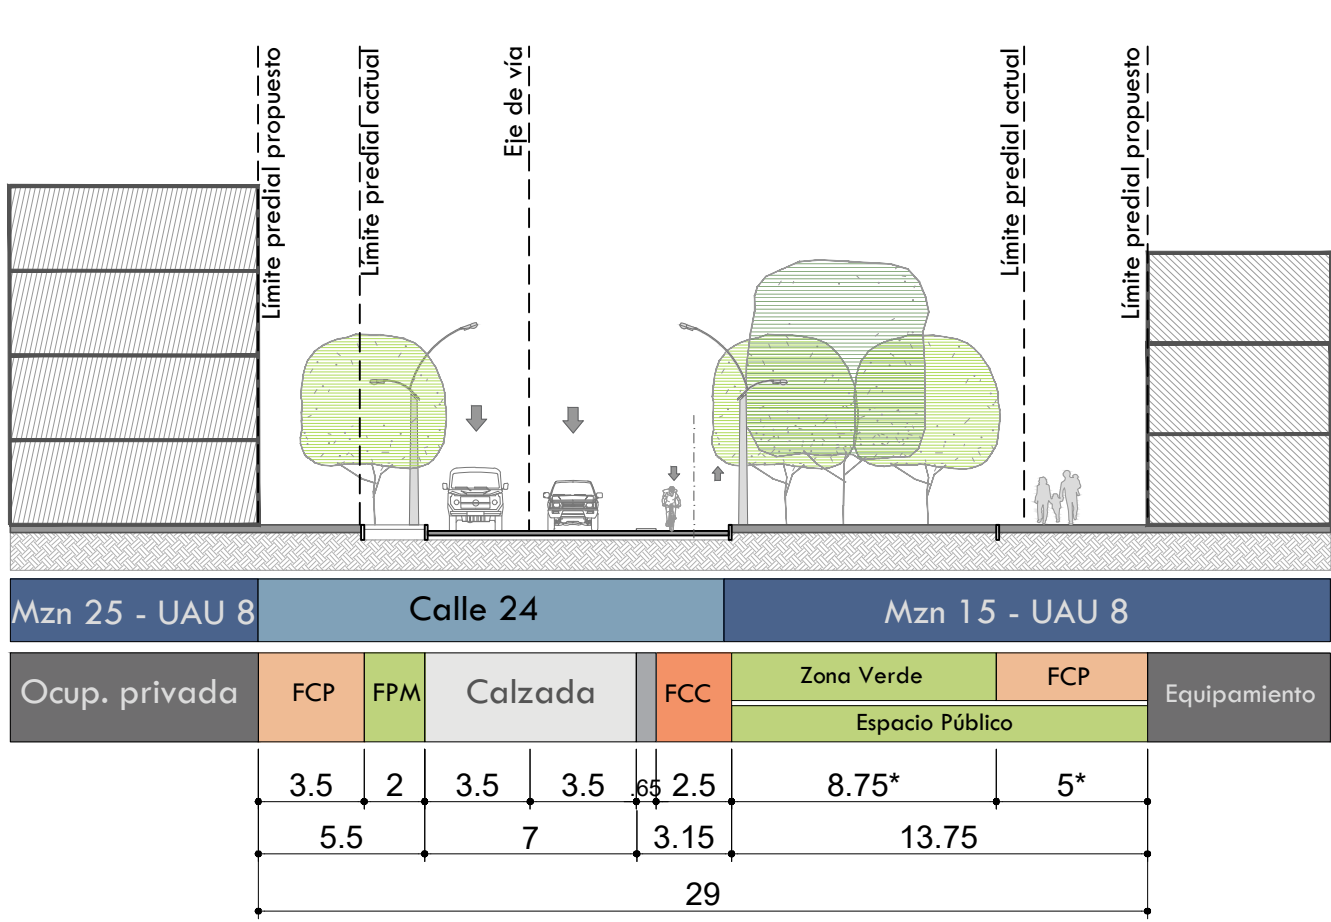

7-7' - CALLE 24 Y CALLE 24 BIS - V4
Entre Carrera 25 y Carrera 24

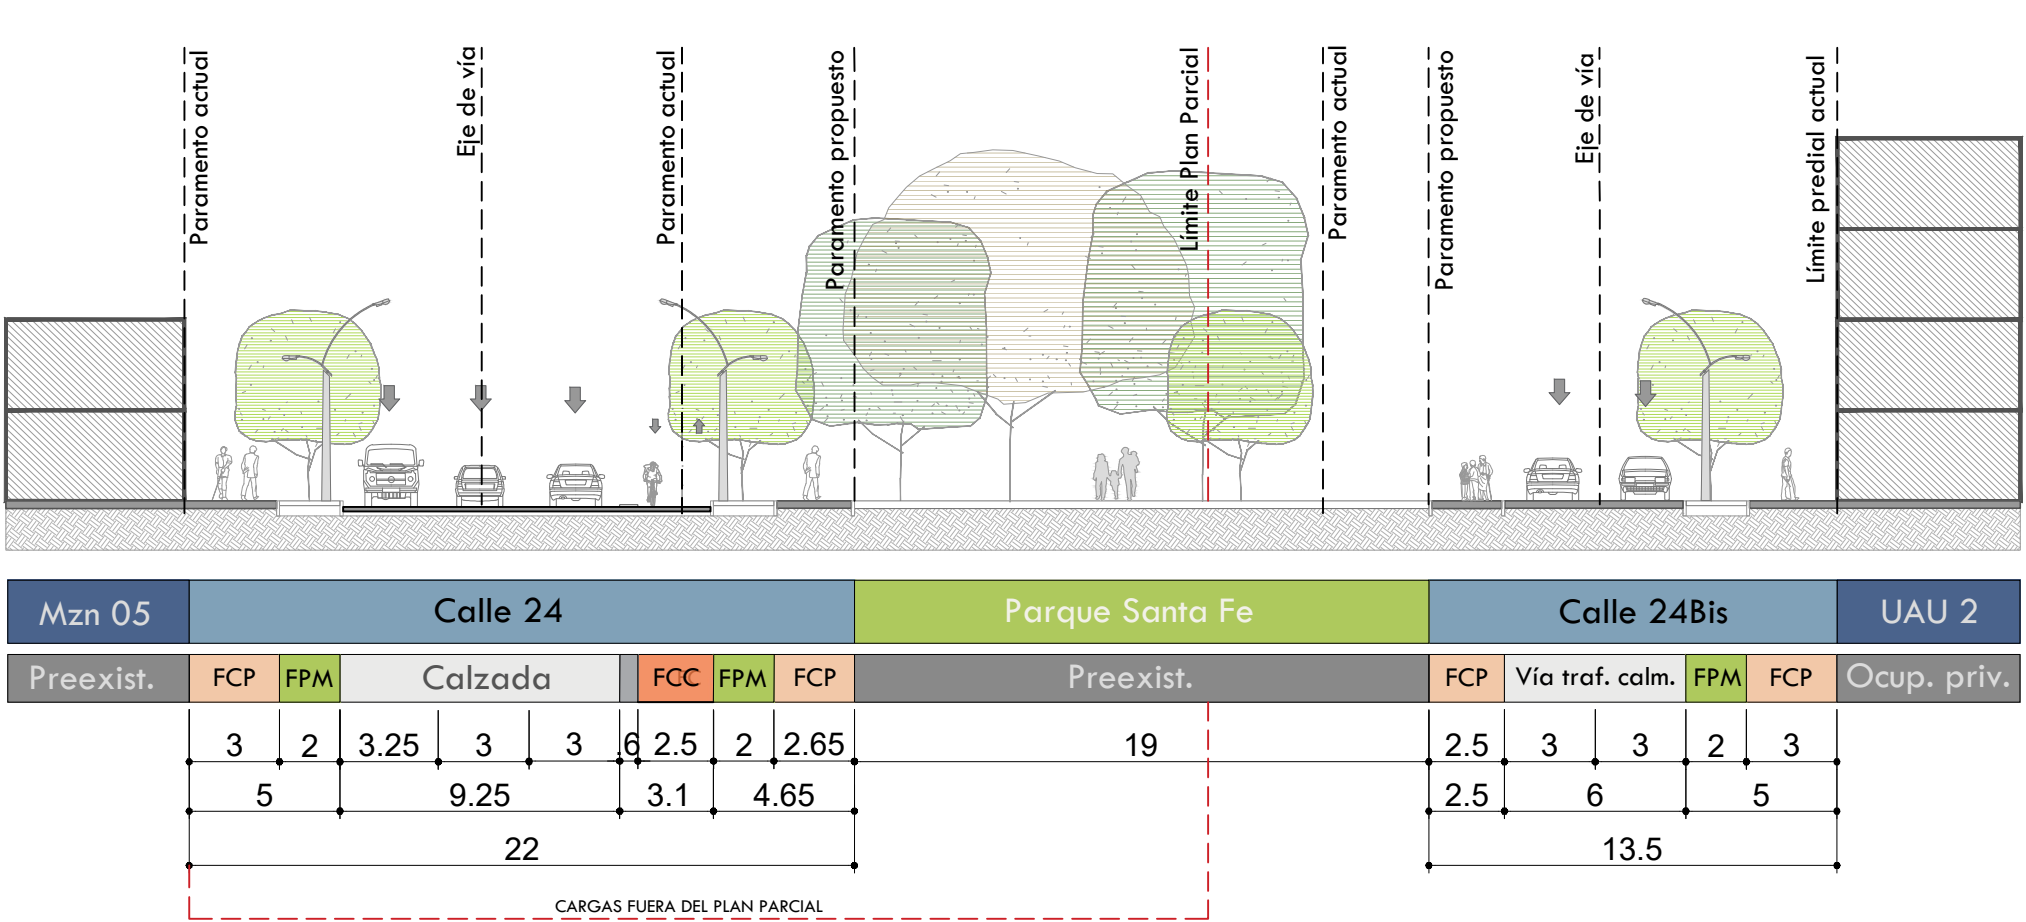


8-8' - CARRERA 17 - V4

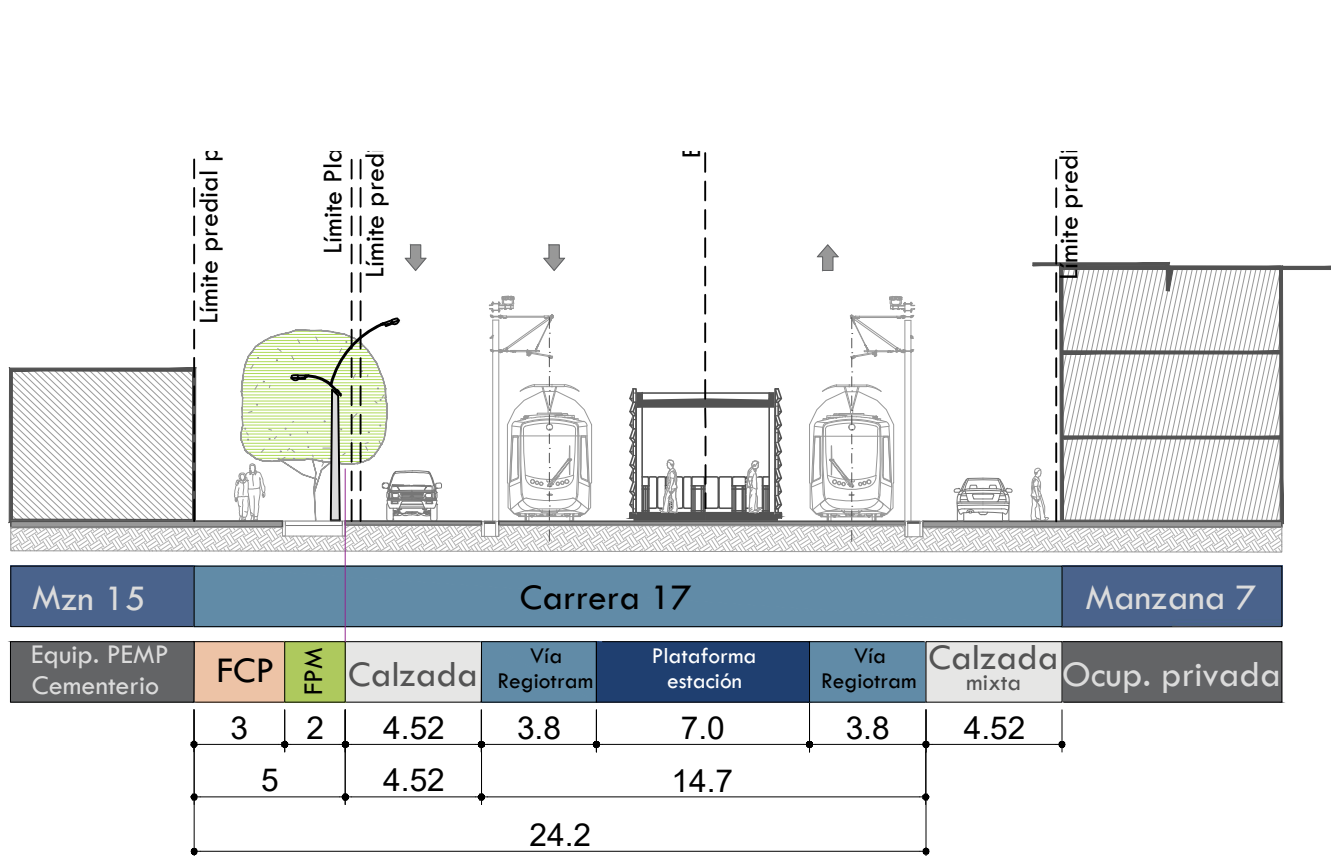


MALLA VIAL LOCAL


9-9' - CALLE 23A - V7

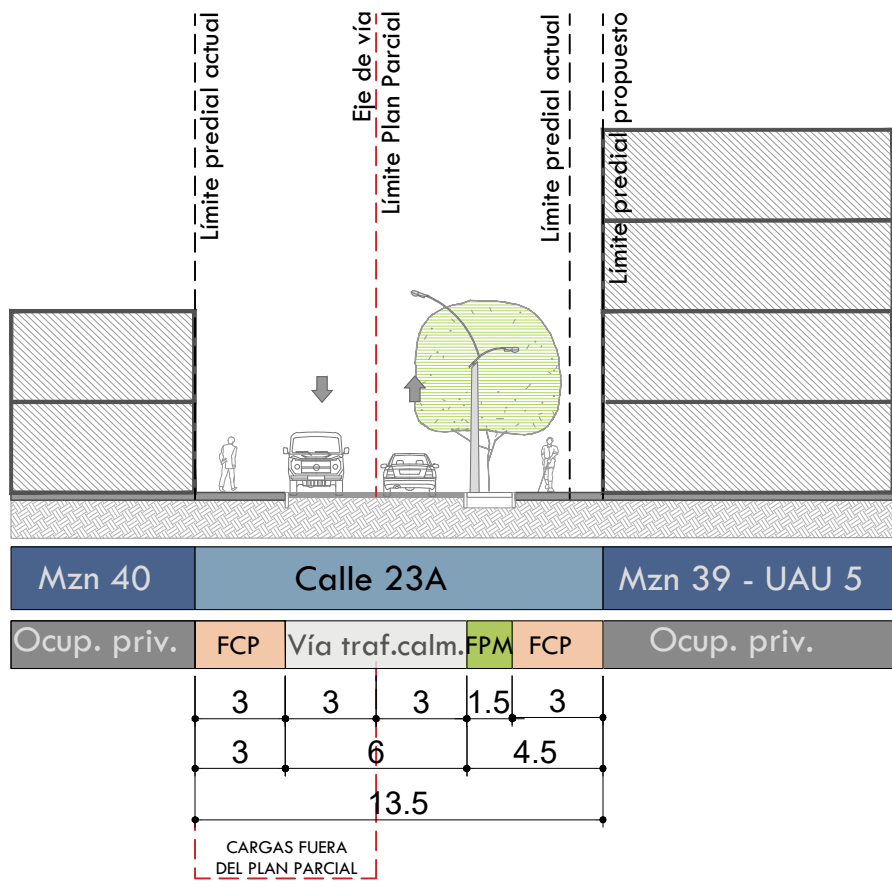


10-10' - DIAGONAL 23 BIS - V7

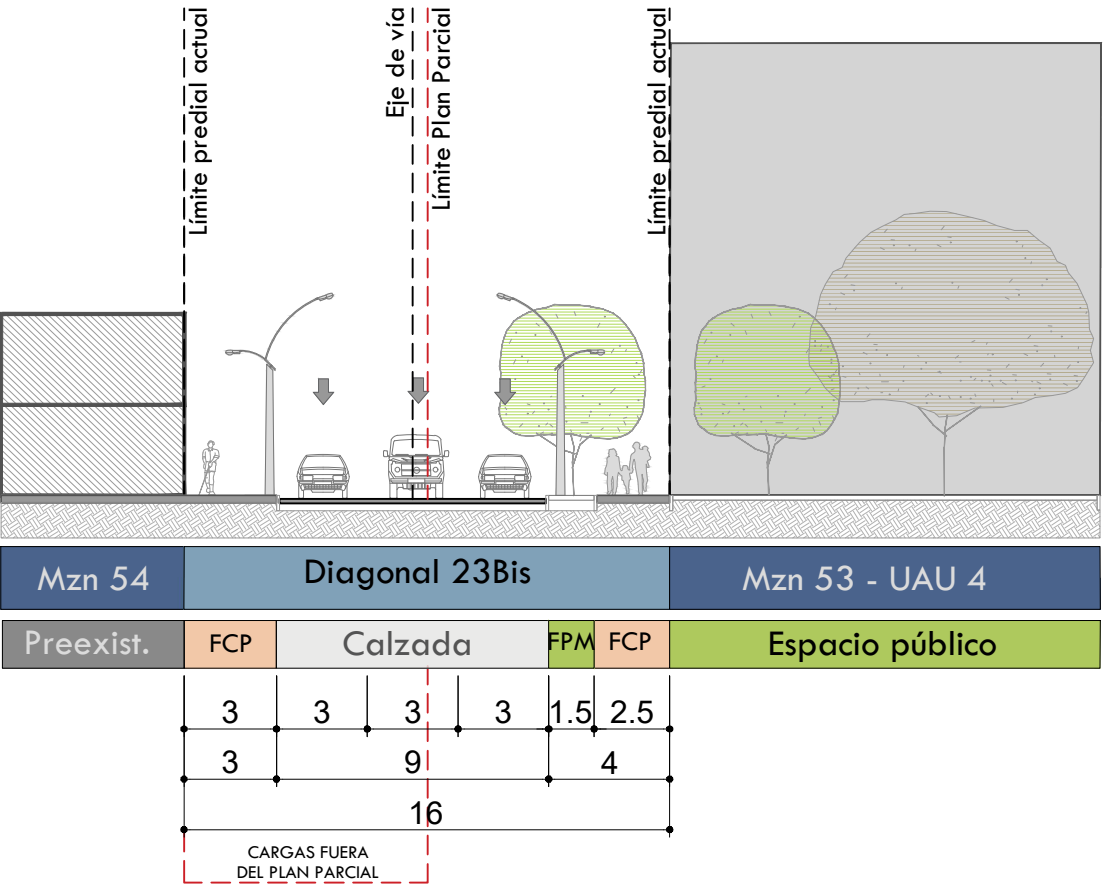


11-11' - CALLE 24A - ESPACIO PÚBLICO

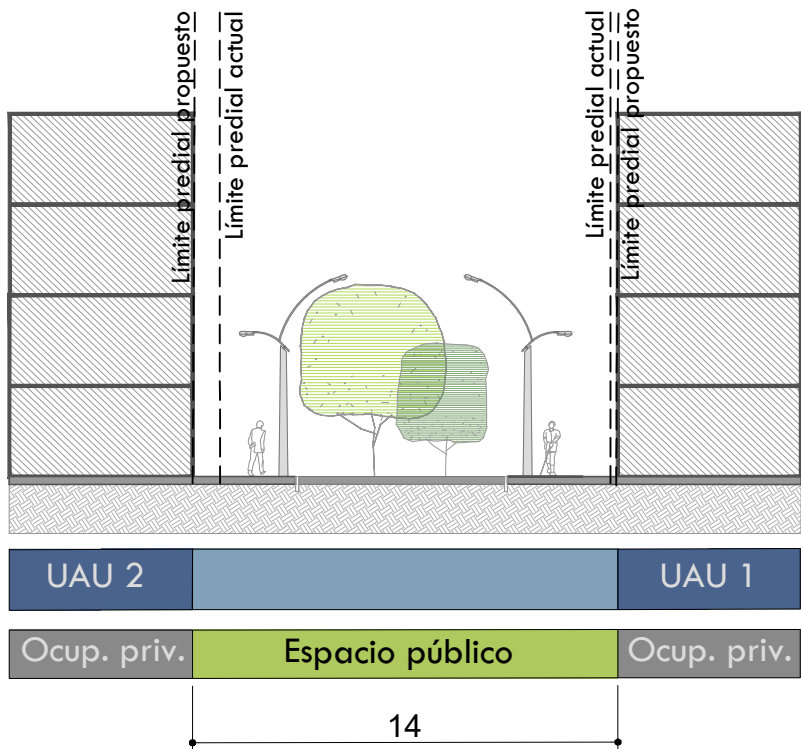


12-12' - CALLE 24B - V7

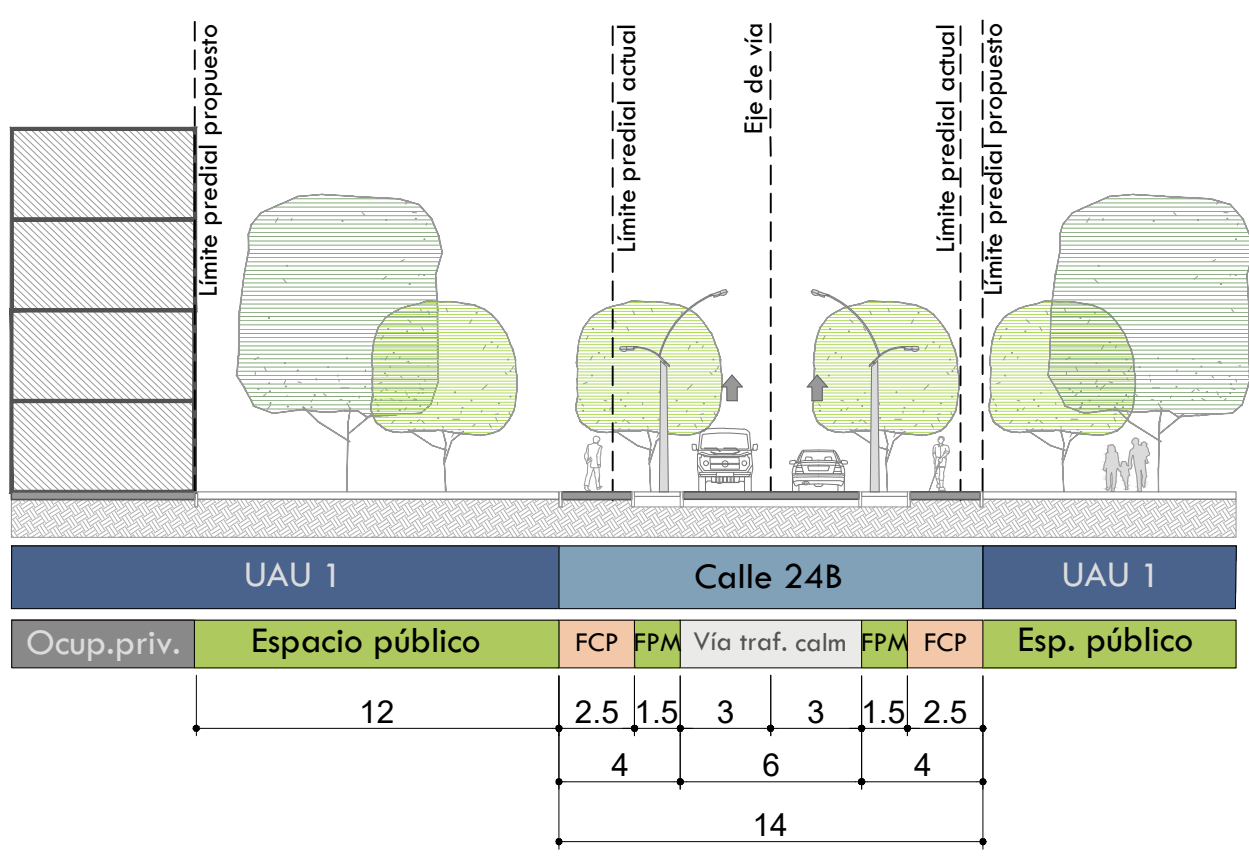


13-13' - CARRERA 18 - V8

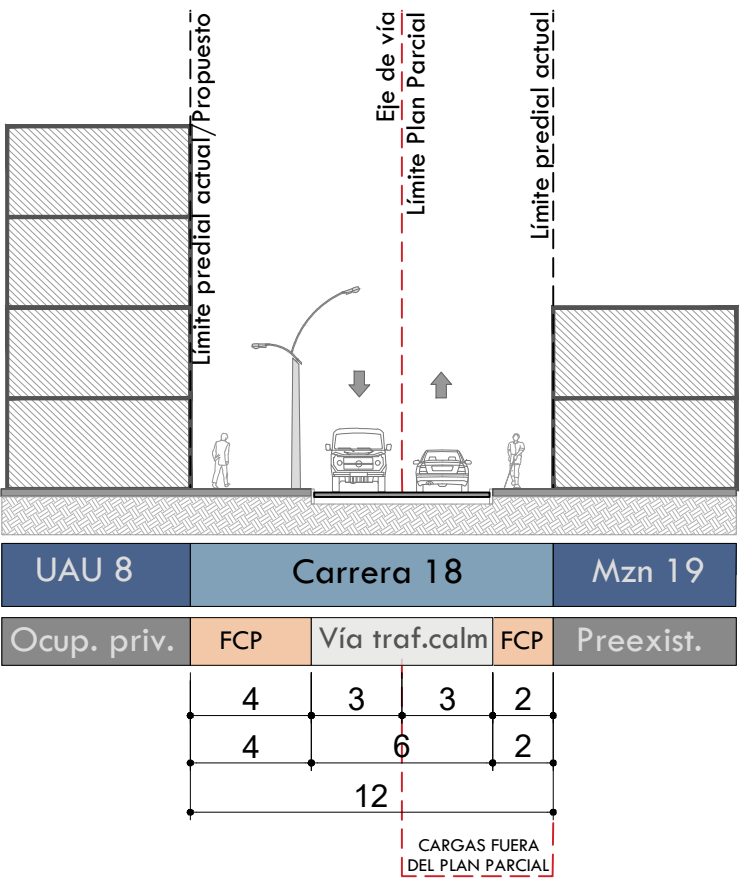


14-14' - CARRERA 18 BIS - ESPACIO PÚBLICO

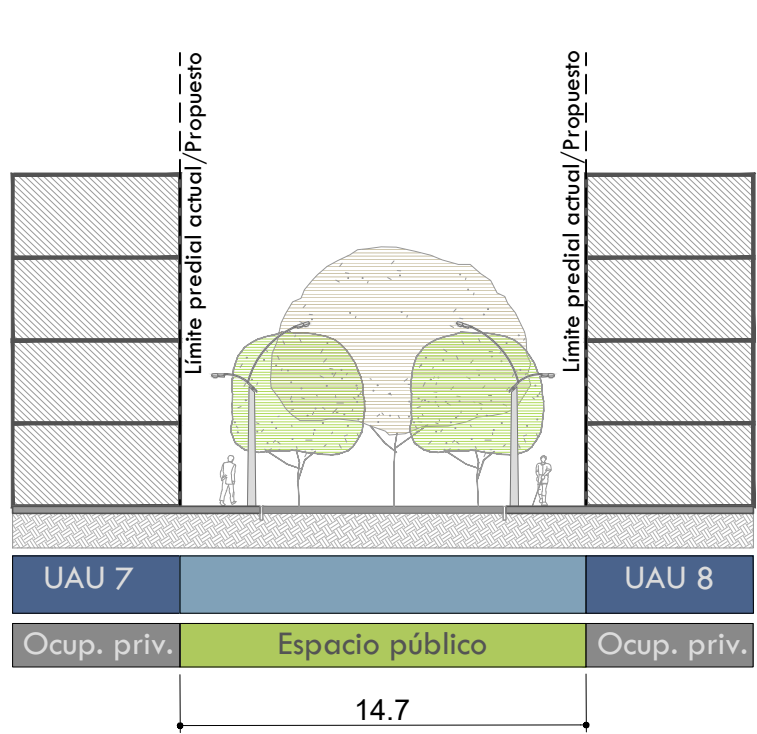


15-15' - CARRERA 18 B - V7

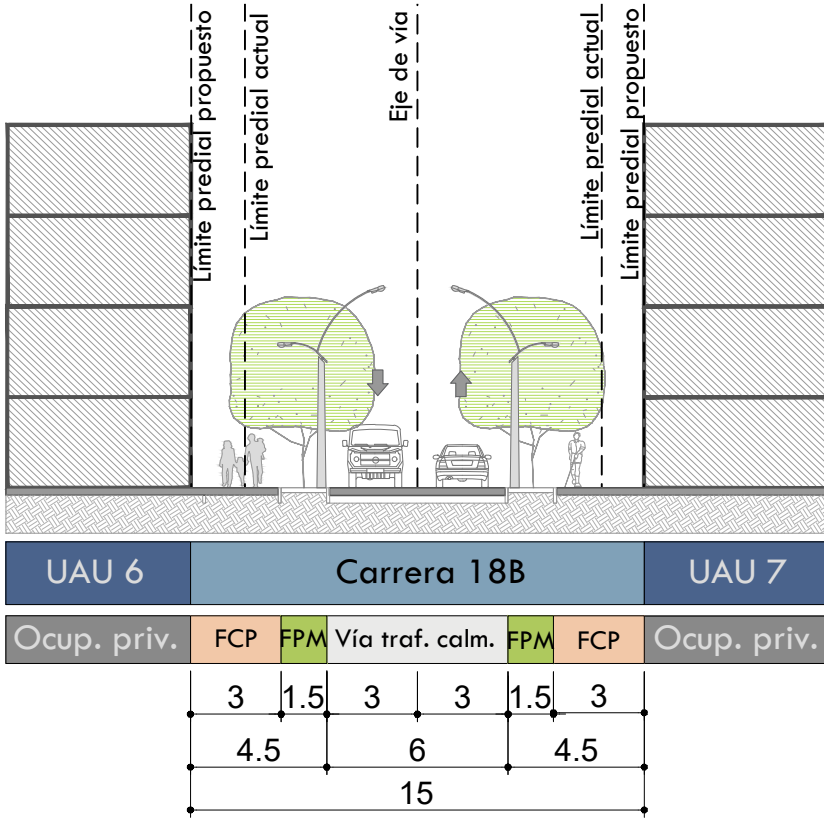


16-16' - CARRERA 19 A - V7

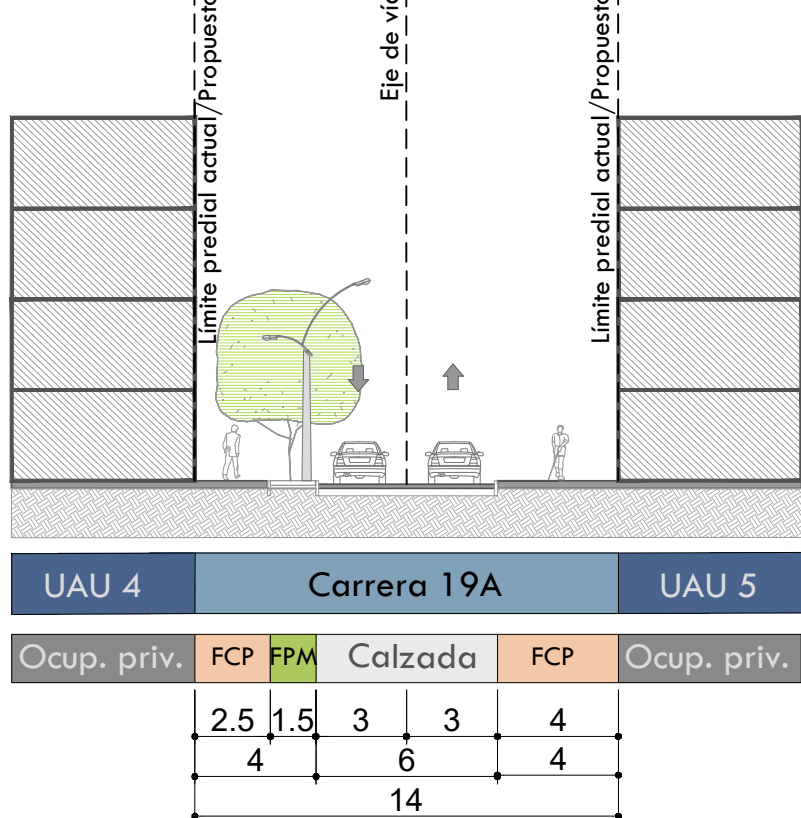

17-17' - CARRERA 24 - V7

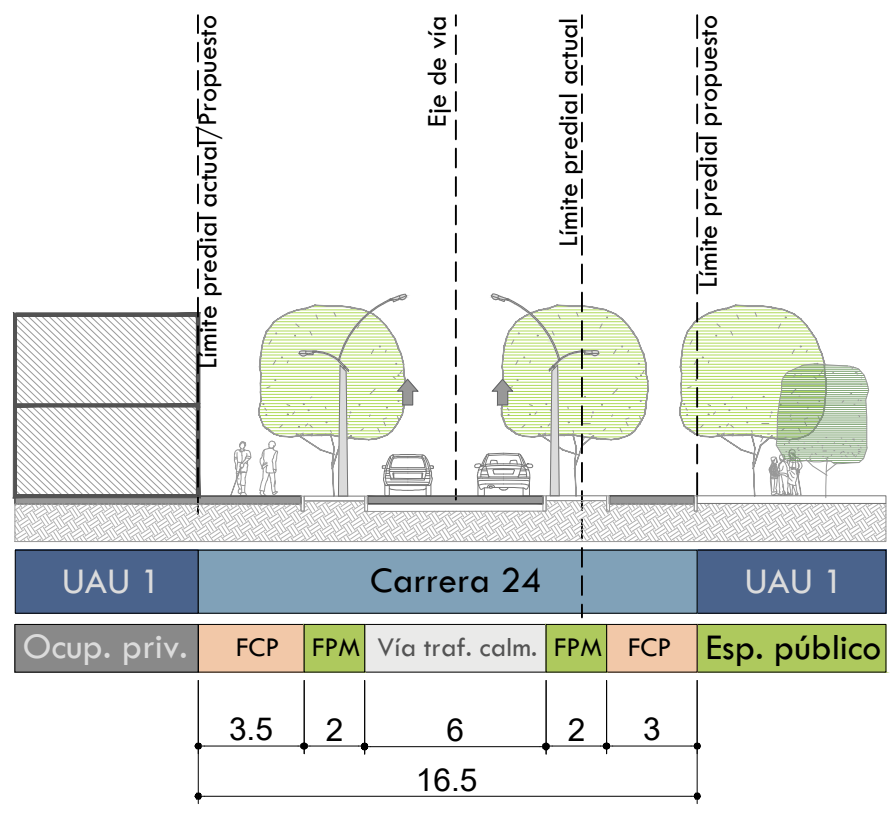

18-18' - CARRERA 25 - V7

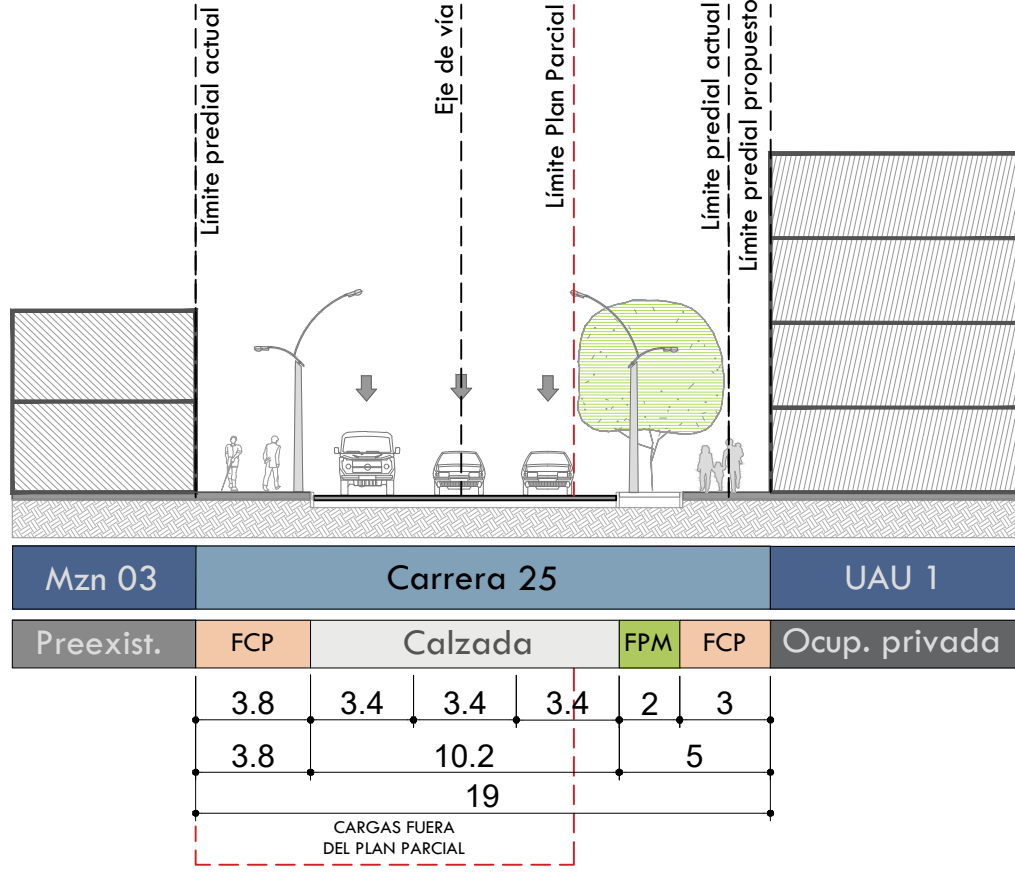

PLAN PARCIAL No. 000
CALLE 24

PERFILES VIALES

PLANCHA:

PLANO 2
DE 3


ESCALA:

1:250

FECHA:

SEPTIEMBRE
DE 2023

LOCALIZACIÓN GENERAL

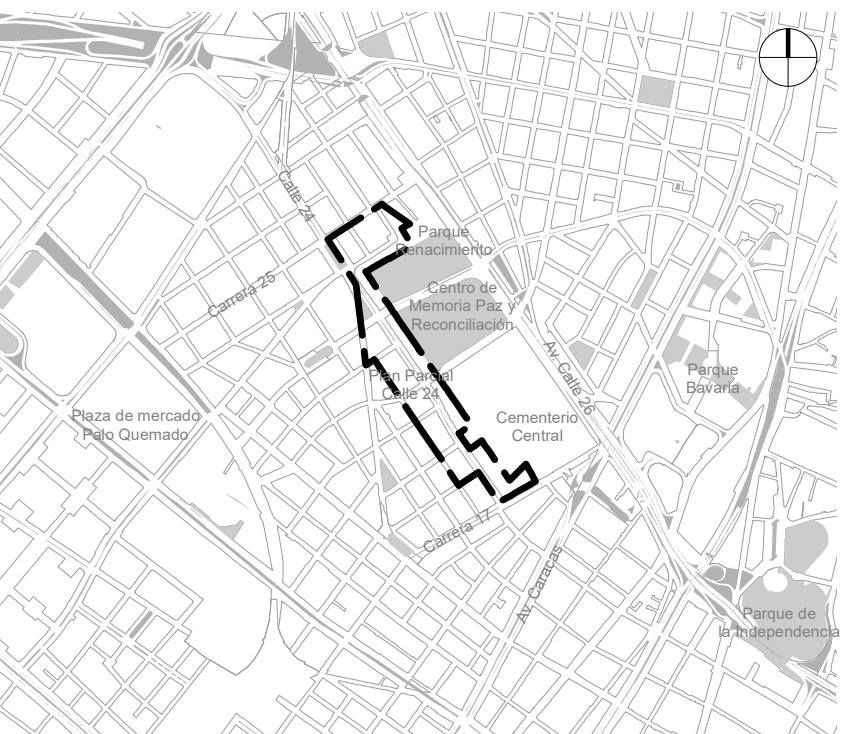

OBSERVACIONES

SISTEMA DE PROYECCIÓN DE COORDENADAS

Coordenadas cartesianas con origen en la intersección del meridiano - 74,147592 con el paralelo 4,680486, al cual se le asignan coordenadas planas N: 109.320,965 m y E: 92.334,879 m del datum MAGNA-SIRGAS. Cotas sobre el nivel medio del mar. Plano de proyección 2550 msnm.

FUENTE DE LA INFORMACIÓN

Formulación Plan Parcial Calle 24
Subgerencia de Gestión Urbana. Empresa de Renovación y Desarrollo Urbano de Bogotá - mayo de 2023
Base Geográfica Mapa de Referencia de Bogotá Versión 12 - 2022. IDECA

*Con el objetivo de favorecer el detalle planimétrico, se presenta la cartografía del plan parcial Calle 24 a una escala de 1:1.500, aún cuando el decreto 1077 de 2015 en el artículo Artículo 2.2.4.1.1.7 mencione que las escalas para la presentación de la cartografía son 1:2.000 y 1:5.000.

ALCALDÍA MAYOR DE BOGOTÁ D. C.

SECRETARÍA DISTRITAL DE PLANEACIÓN

FELIPE EDGARDO JIMÉNEZ ANGEL
SECRETARIO DISTRITAL DE PLANEACIÓN

DECRETO DISTRITAL N°: x

BOGOTÁ D. C.

CLAUDIA NAYIBE LÓPEZ HERNÁNDEZ
ALCALDESA MAYOR DE BOGOTÁ D.C.

MARGARITA ROSA CAICEDO VELÁSQUEZ
SUBSECRETARIA DE PLANEACIÓN TERRITORIAL