


MALLA VIAL ARTERIAL

A-A' - AVENIDA CHILE CALLE 72 - V2


CÓDIGOS PARA PERFILES DECRETOS 823 DE 2019	
F.C.	FRANJA DE CIRCULACIÓN Franja destinada a circulación peatonal. Dimensiones mínimas: 2,00 metros.
F.Am	FRANJA DE AMOLGAMIENTO Franja con función principal de aportar a la calidad ambiental y mitigar ruidos de circulación. Dimensiones mínimas: 1,50 metros.
F.S.	FRANJA DE SEGREGACIÓN Área de seguridad que funciona para proteger al ciclista por medio de alfileres físicos o de demarcación vial. Dimensiones mínimas: 0,50 metros.
CA	CONTROL AMBIENTAL Franja de mayor profundidad y espesura que de protección a los y lados de las vías para evitar el ruido de escape de motores del espacio generado por estos. Dimensiones mínimas: 0,50 metros.
C.R.	CICLORRUTA Son áreas construidas que permiten la circulación de bicicletas, peatones u otros vehículos de menor movilidad.
C.A.	CARRIL MIXTO Carril de circulación vehicular, en el cual pueden transitar vehículos de todo sistema de tracción pública, según su configuración. Dimensiones mínimas: 3,00 metros.
C.C.	CARRIL COMPARTIDO Carril de circulación compartida, en el cual pueden circular vehículos y bicicletas. Dimensiones mínimas: 3,00 metros.
C.AP	CARRIL DE ACCESO A PREDIOS Carril vehicular de acceso a predios. Dimensiones mínimas: 3,00 metros.

Todos los trabajos que componen los perfiles viales de esta plan parcial Calle 72 deberán tener en cuenta la normativa establecida en la Ley de Avenidas, Calle de Medellín Urbana y demás Decretos Distritales que reglamentan los componentes del sistema vial y del sistema de equipamiento de la ciudad de Bogotá.

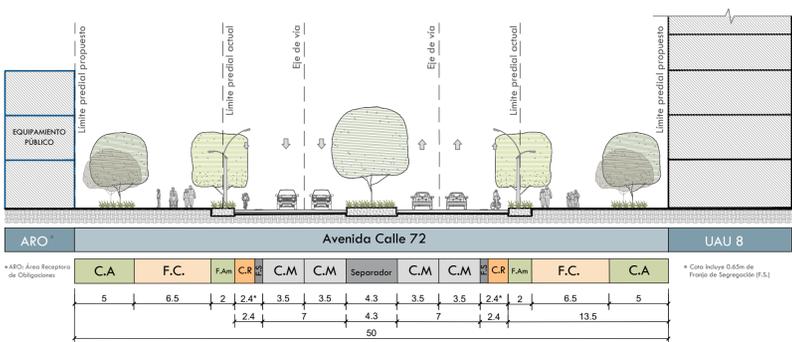


MALLA VIAL INTERMEDIA


B-B' - CARRERA 14A (entre Calle 71 y Calle 71A) - V6

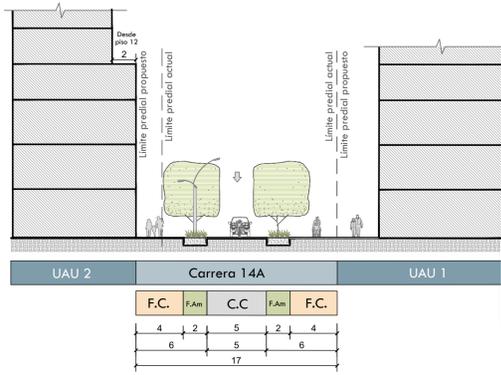


C-C' - CARRERA 14A (entre Calle 71A y Calle 72) - V5

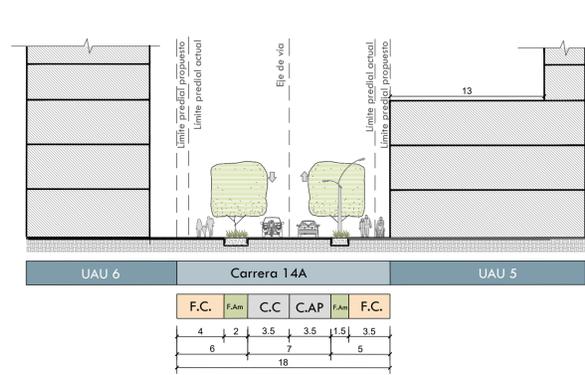


D-D' - CARRERA 15 - V6

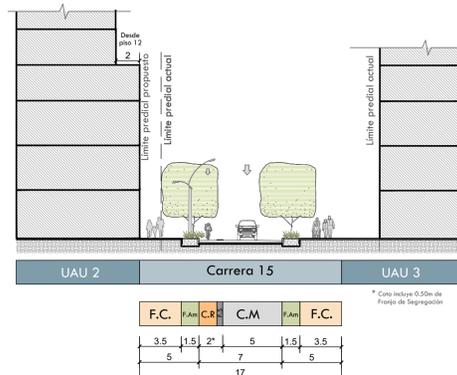


E-E' - CALLE 71A (entre Av. Caracas y Carrera 14A) - V5

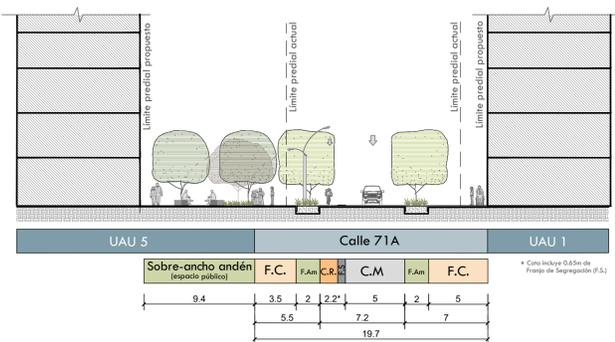


F-F' - CALLE 71A (entre Carrera 14A y Carrera 20) - V5

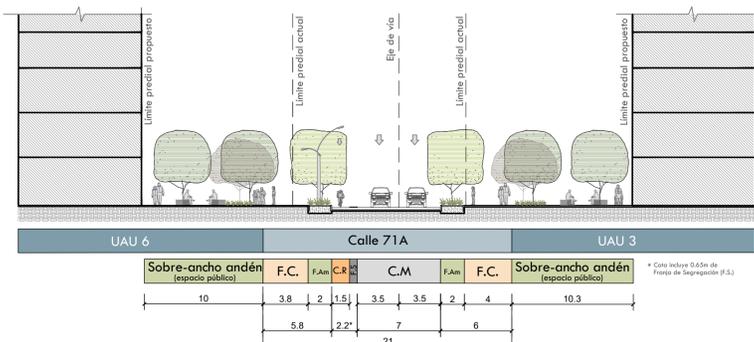


G-G' - CARRERA 17 (entre Calle 71 y Calle 71A) - V6

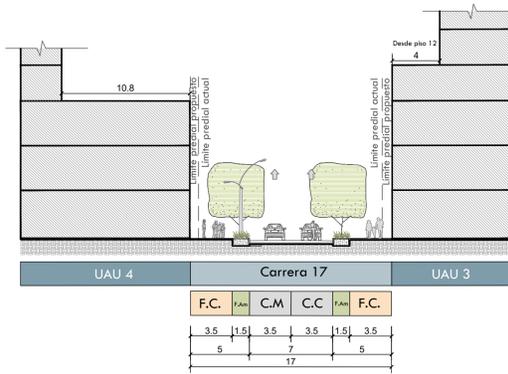


H-H' - CARRERA 17 (entre Calle 71A y Calle 72) - V6

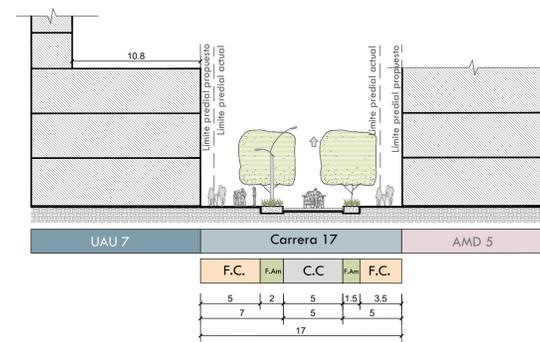


I-I' - CARRERA 19 - V5

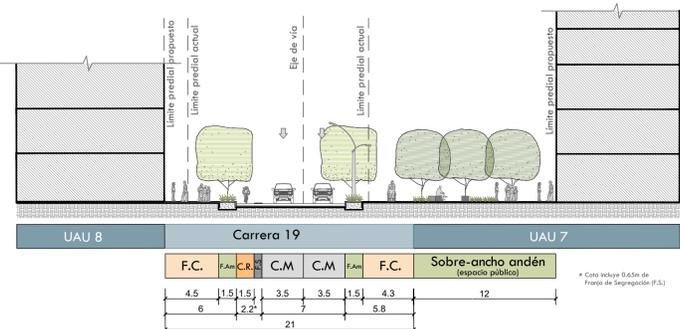


J-J' - CARRERA 20/20C - V5

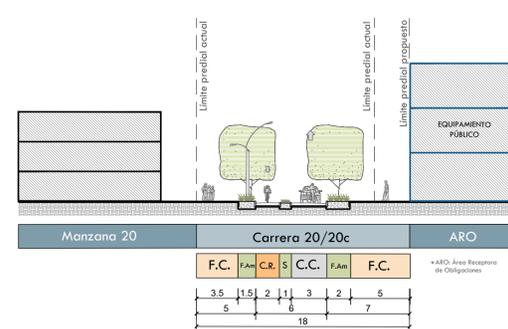

K-K' - CARRERA 20A - V6

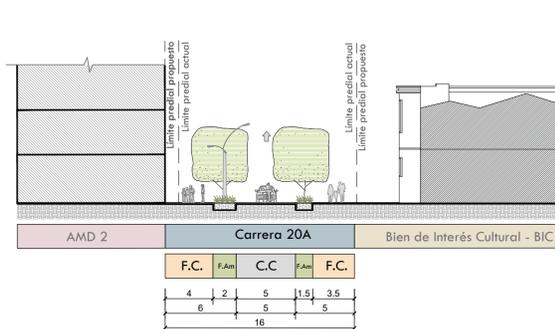


L-L' - CARRERA 20B - V5

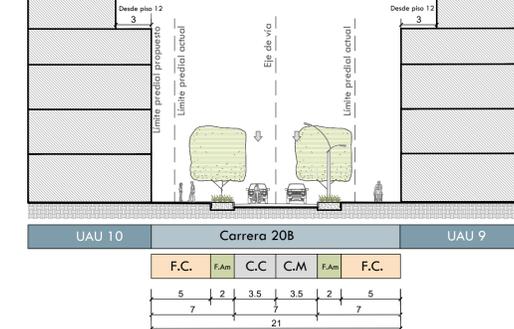


MALLA VIAL LOCAL


M-M' - CALLE 71 (entre Av.Caracas y Carrera 14A) - V5

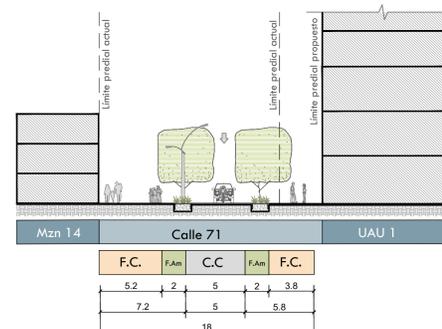


N-N' - CALLE 71 (Carrera 14A y Carrera 19) - V7

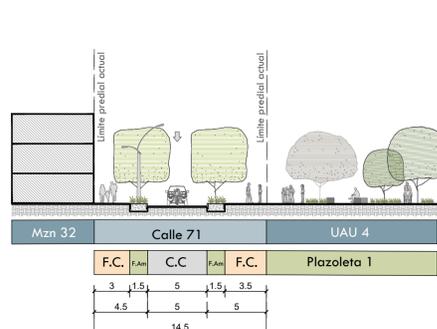

O-O' - CALLE 72A - V6

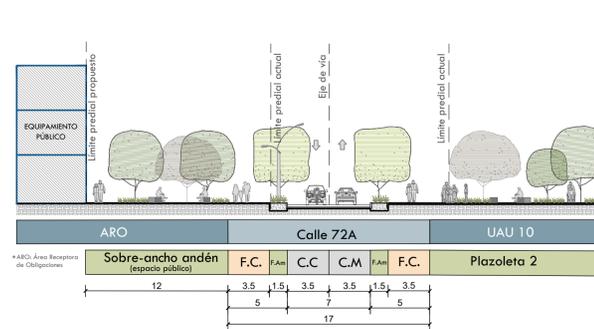

P-P' - CALLE 73 - V5

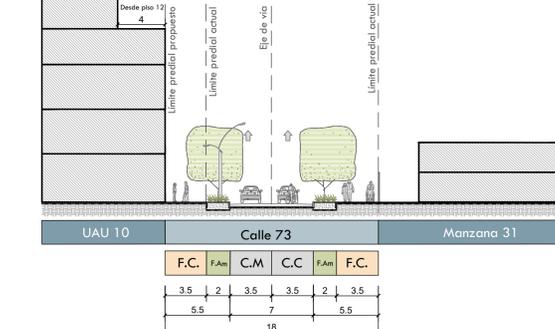

PLAN PARCIAL. 000
CALLE 72

PERFILES VIALES

PLANCHA:

PLANO 2.2

ESCALA:

1:250

FECHA:

SEPTIEMBRE DE 2023

LOCALIZACIÓN GENERAL



OBSERVACIONES

SISTEMA DE PROYECCIÓN DE COORDENADAS
Coordenadas cartesianas con origen en la intersección del meridiano - 74,147592 con el paralelo 4,680496, al cual se le asignan coordenadas planas N: 109.320.965 m y E: 92.334.879 m del datum MAGNA-SIRGAS. Cotas sobre el nivel medio del mar. Plano de proyección 2550 msnm.

FUENTE DE LA INFORMACIÓN
Formulación Plan Parcial Calle 72. Subgerencia de Gestión Urbana. Empresa de Renovación y Desarrollo Urbano de Bogotá -

Base Geográfica Mapa de Referencia de Bogotá Versión 9 - 2021. IDECA

ALCALDÍA MAYOR DE BOGOTÁ D. C.

SECRETARÍA DISTRITAL DE PLANEACIÓN

FELIPE EDGARDO JIMÉNEZ ANGEL
SECRETARIO DISTRITAL DE PLANEACIÓN

DECRETO DISTRITAL N°: x

CLAUDIA NAYIBE LÓPEZ HERNÁNDEZ
ALCALDESA MAYOR DE BOGOTÁ D.C.

MARGARITA ROSA CAICEDO VELÁSQUEZ
SUBSECRETARIA DE PLANEACIÓN TERRITORIAL

BOGOTÁ D. C.