


2.3 PLANO ESPACIO PÚBLICO

ESC 1:2000

CUADRO GENERAL DE ÁREAS

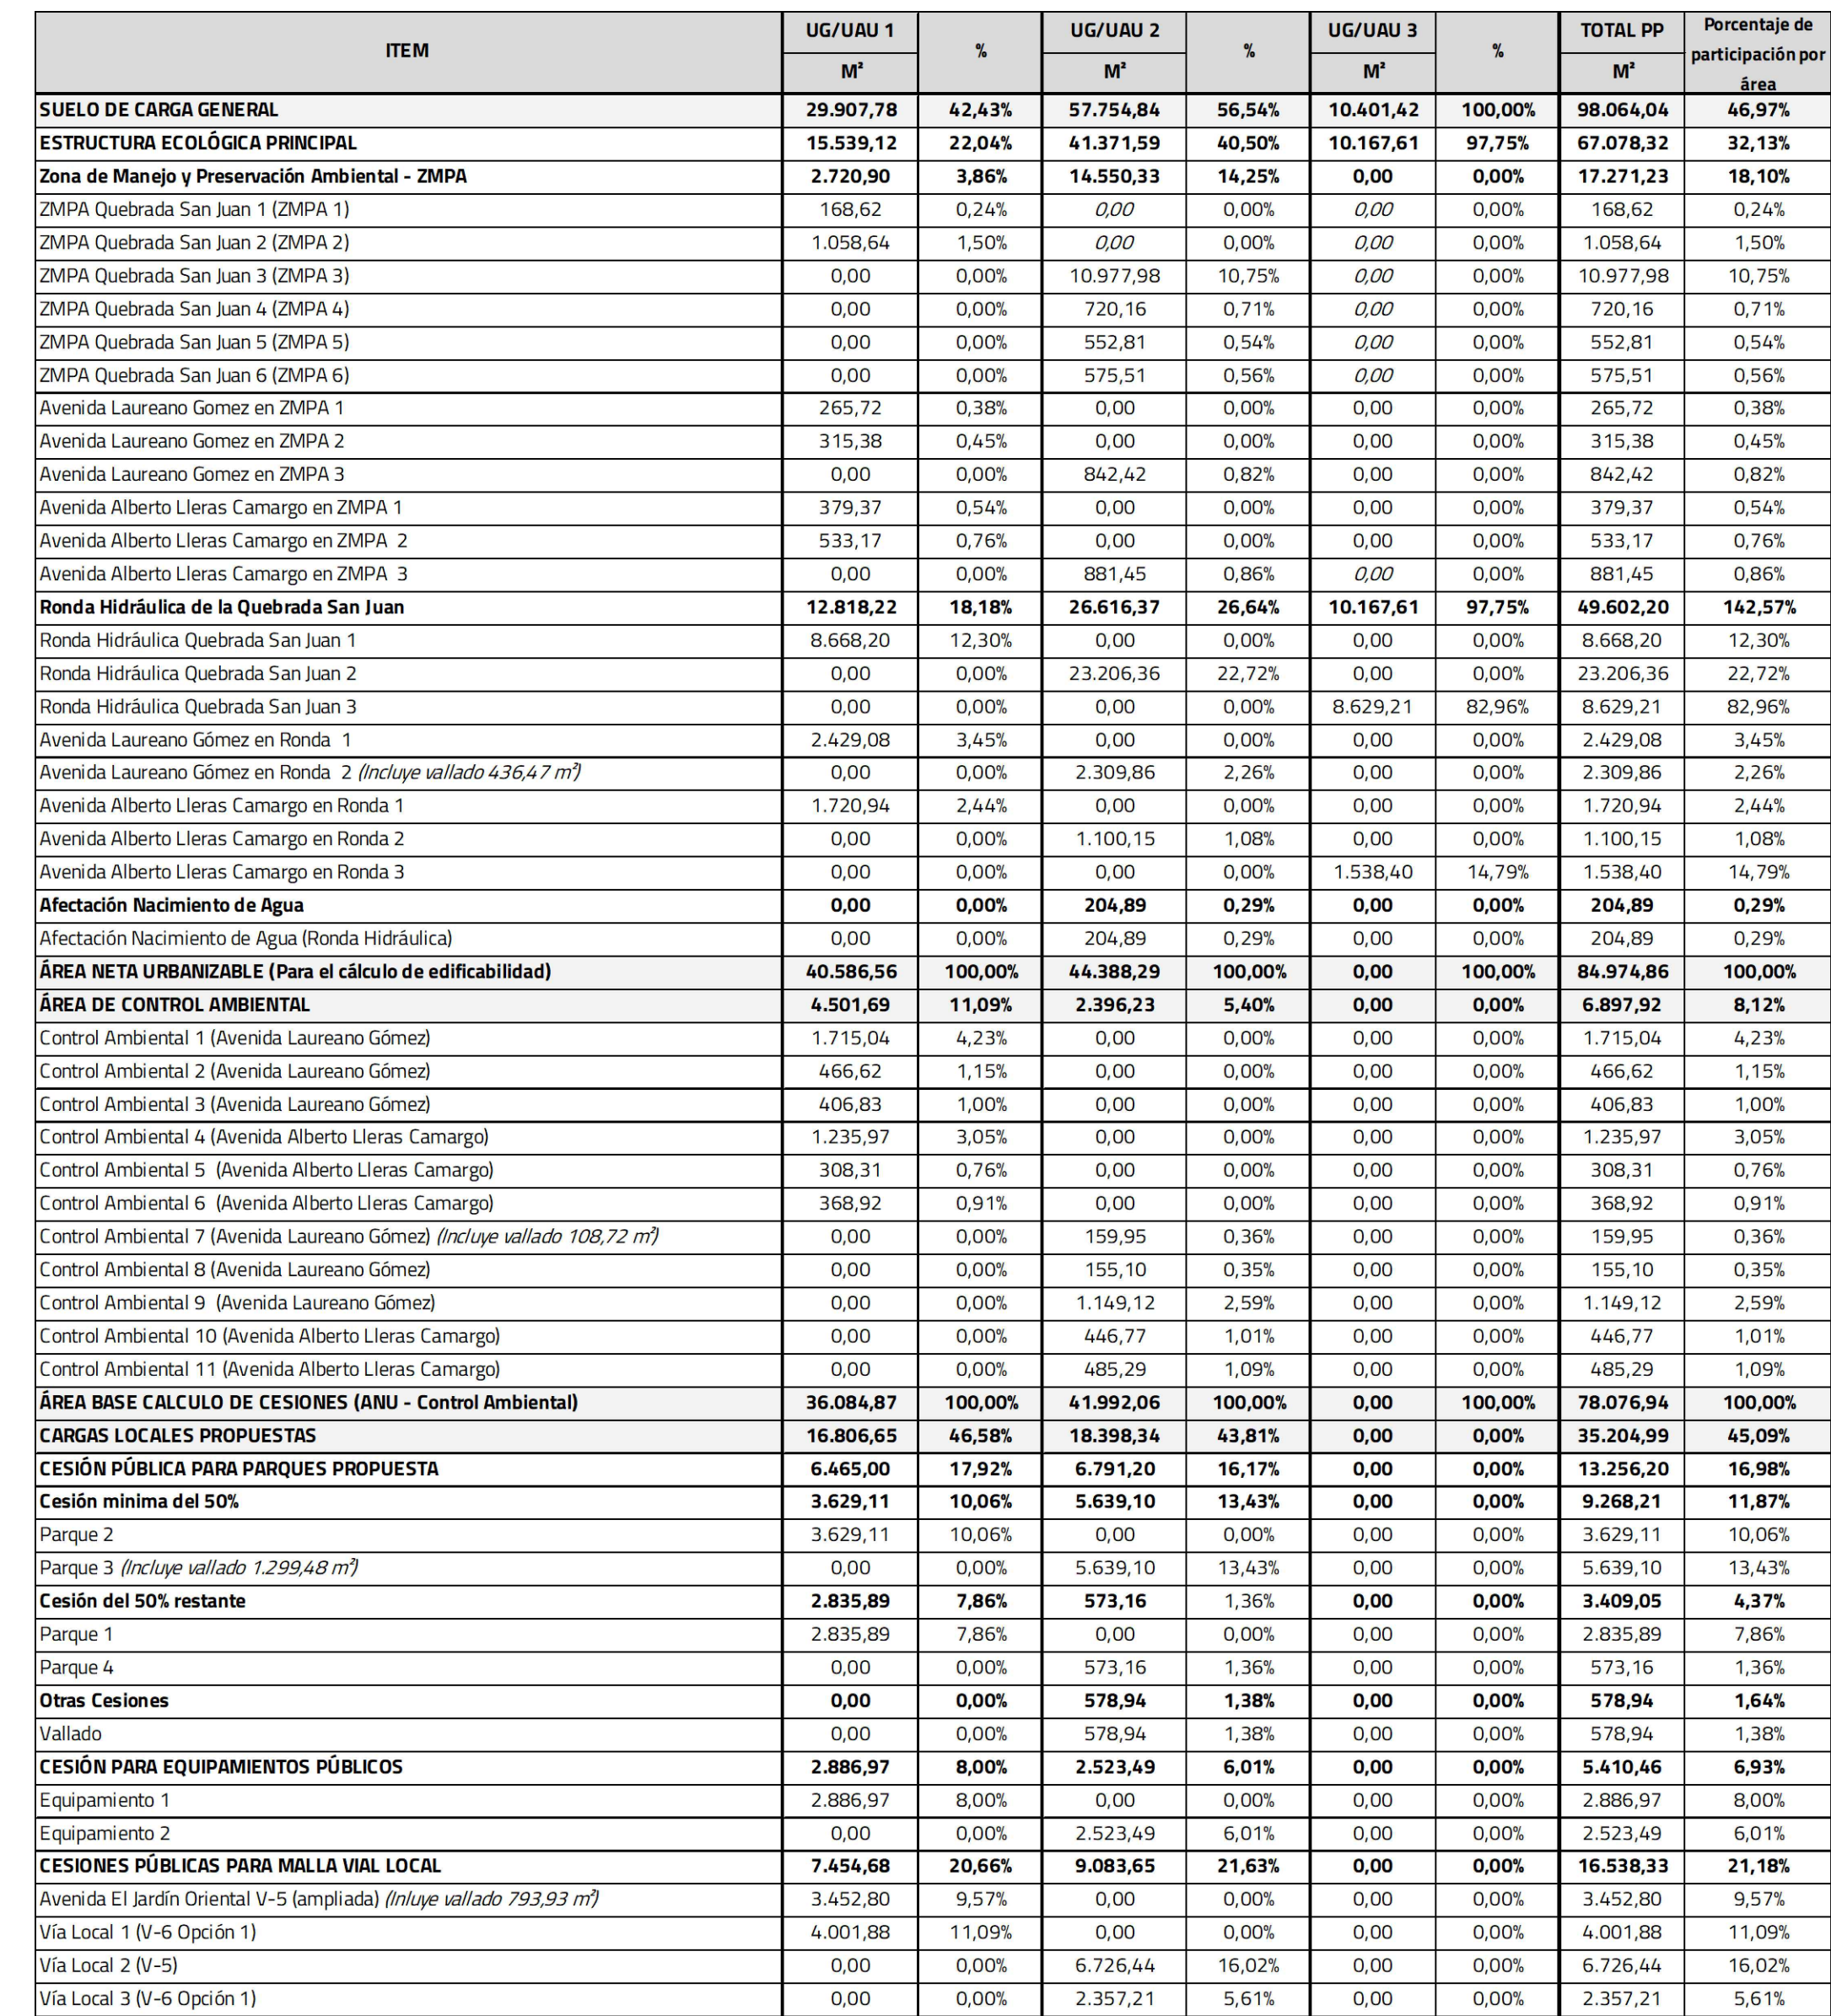

CONVENCIONES

- | | | | |
|---|--|---|-------------------------------|
|  | DELIMITACIÓN PLAN PARCIAL NO.16 TEQUENUZA |  | CESIÓN PARA PARQUES |
|  | DELIMITACIÓN UNIDADES DE GESTIÓN O ACTUACIÓN |  | CESIÓN EQUIPAMIENTOS PÚBLICOS |
|  | ÁREA DE MANEJO DIFERENCIADO |  | CESIÓN PARA MALLA VIAL LOCAL |
|  | SUELO NO OBJETO DE REPARTO |  | VALLADO |
|  | ZONA DE MANEJO Y PROTECCIÓN AMBIENTAL (ZMPA) |  | EJE VALLADO |
|  | RONDA HIDRÁULICA | | |
|  | CONTROL AMBIENTAL | | |

PLAN PARCIAL No
TEQUENUZA

PLANO DE FORMULACIÓN

CONTENIDO:
PLANO ESPACIO PÚBLICO

ALCALDÍA MAYOR
DE BOGOTÁ D.C.

SECRETARÍA DISTRITAL DE
PLANEACIÓN

BOGOTÁ D.C

ALCALDÍA MAYOR DE BOGOTÁ D.C.

CARLOS FERNANDO GALÁN PACHÓN

ALCALDE MAYOR DE BOGOTÁ D.C.

SECRETARIA DISTRITAL DE PLANEACIÓN

MIGUEL SILVA MOYANO

SECRETARÍA DISTRITAL DE PLANEACIÓN

ÚRSULA ABLANQUE MEJÍA


SUBSECRETARÍA DE PLANEACIÓN TERRITORIAL

DECRETO DISTITAL No

PROMOTOR
AMARILO S.A.S

REPRESENTANTE LEGAL

MARGARITA LLORENTE CARREÑO

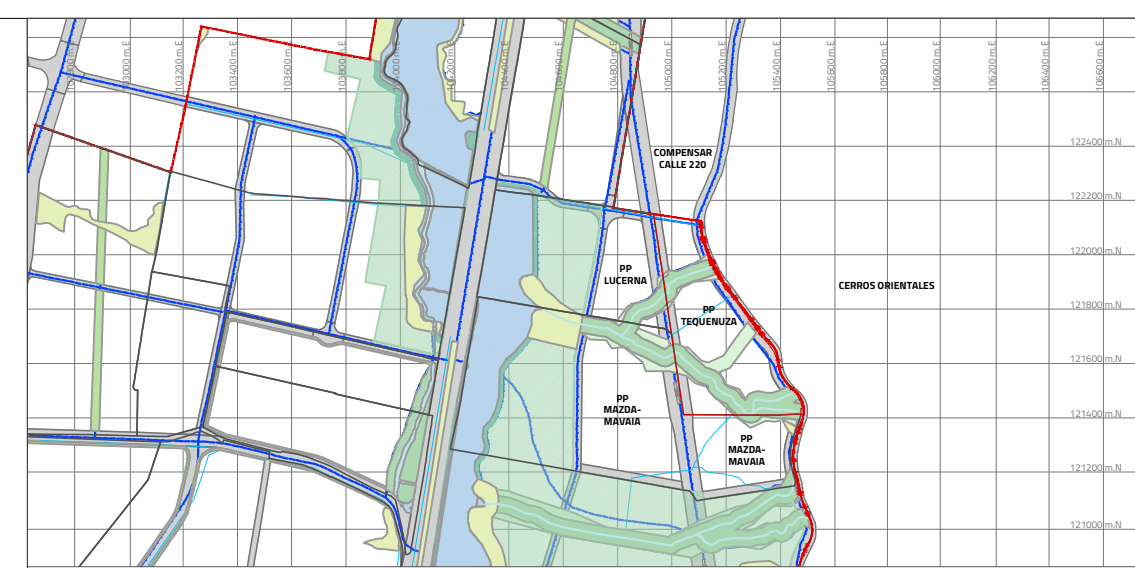

ESCALA 1:30.000

LOCALIZACIÓN GENERAL

OBSERVACIONES O NOTAS

ANTECEDENTES:

- PLANO TOPOGRÁFICO PREDIO COLEGIO DEL ROSARIO CAMPESTRE. NO. **U. 381/1-00** FECHA: SEPTIEMBRE 21 DE 1999.

PLANCHAS:

2.3

ESCALA:

1:2000

FECHA:

ABRIL
2024