

PLANTA GENERAL UBICACIÓN FUTURA AMPLIACIÓN ESTACIÓN REDUCTORA DE PRESIÓN


ESCALA 1:500

UNIDAD DE GESTIÓN 1
ÁREA ÚTIL 1 / 9.231,75 M²
CMU=2557.00

UNIDAD DE GESTIÓN 2
MANZANA 2 / 6.674,62 M²
CMU=2557.30
P.P.R.U. CENTENARIO

UNIDAD DE GESTIÓN 3
MANZANA 3 / 5.646,49 M²
CMU=2557.00

P.P. FERROCARRIL CALLE 13 B1

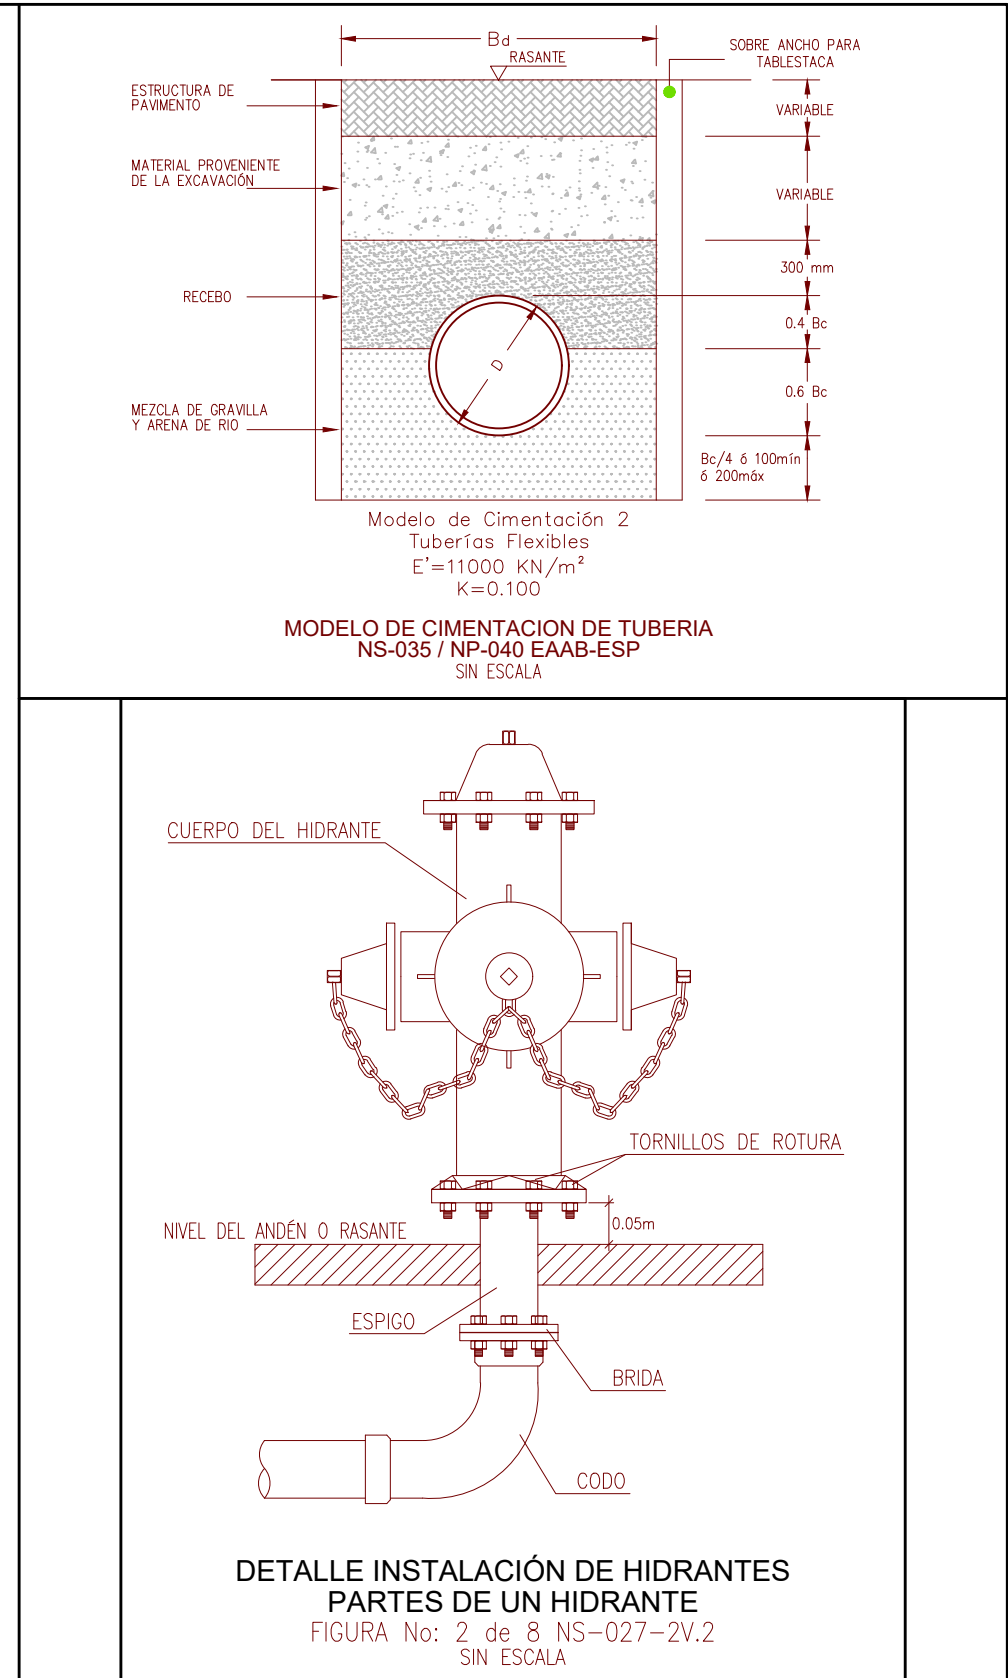

- N O T A S :**
- 1- RESOLUCION No. _____ DEL _____ DE 202__.
 - 2- NOMENCLATURA INDICADA ACORDA AL PLANO DE REFERENCIA.
 - 3- EL CONTRATISTA, URBANIZADOR O CONSTRUCTOR CUMPLIO CON LAS NORMAS Y ESPECIFICACIONES VIGENTES DE LA EAAH-ESP.
 - 4- LA CONSTITUCION DE LA RESPONSABILIDAD SE DEBE DE LA PUESTA EN SERVICIO QUE LO CONFORMA, DE ACUERDO A LAS NORMAS VIGENTES.
 - 5- EL CONTRATISTA, URBANIZADOR O CONSTRUCTOR ETC., EJECUTO LA GEOREFERENCIACION DE TIPO PLANIMETRICO UTILIZANDO LOS PUNTOS DE REFERENCIA CITADOS ACORDA A LO ESTIPULADO EN LA IG-03 Y LA ALTIMETRIA SE DETERMINA POR EL METODO GEOMETRICO.
 - 6- "LOS PRODUCTOS DE ESTE TRABAJO SE ENCUENTRAN CON EL AVIAL PREVIO DEL SUPERVISOR Y COORDINADOR DEL PROYECTO, POR LO TANTO, NO ES RESPONSABLMIDAD DEL DIT AHUILLAR ESTOS."
 - 7- LA LOCALIZACION PLANIMETRICA DE LAS REDES DE OTROS SERVICIOS ES APROXIMADA E INDICADA POR EL CONTRATISTA, QUEN DEBE VERIFICAR DICHA INFORMACION PARA CONFIRMAR LAS INTERFERENCIAS Y REALIZAR LOS AJUSTES QUE SANEAN NECESARIOS. EL CONTRATISTA SERA EL UNICO RESPONSABLE POR LOS CAMBIO A SEGUIR EN OTROS SERVICIOS PUBLICOS POR FALTA DE VERIFICACION DE LAS INTERFERENCIAS EN CAMPO.
 - 8- ESTUDIO DE SUELOS _____ ELABORADO POR _____
 - 9- PREVIO A LA EJECUCION DE LAS OBRAS DEL PROYECTO SE DEBERAN REALIZAR LOS ESTUDIOS CORRESPONDIENTES PARA DETERMINAR SI ES NECESARIO REALIZAR LA INSTRUMENTACION DE LA RED MATRIZ DE 448' SOBRE LA AV. CARBONERA 39.

CONVENCIONES			
CLASE	SUBTIPO	PROYECTADO	EXISTENTE
ACCESORIOS	CODO 90°		
	CODO 45°		
	CODO 22.5°		
	CODO 11.25°		
	TAPON		
	TEE		
	REDUCCIÓN		
	EMPATE		
VALVULAS DE SISTEMA	UNIÓN		
	EN. RED MENOR		
	SALIDA RED MATRIZ		
	YCP		
	PIE DE HIDRANTE		
MACROMEDIDOR	MACROMEDIDOR RM		
ESTRUCTURA DE CONTROL	ESTACION REDUCTORA DE PRESION		
PUNTO ACOMETIDA	TOTALIZADORA		
HIDRANTE	TORRE		
GENERALES	RED MATRIZ		
	RED MENOR		
	RED A CONSTRUIR POR OTROS		
	RED POR RETIRAR		
	LIMITE DEL BARRIO O URBANIZACIONES		
	LIMITE DEL PROYECTO		
	LOTES AFECTADOS SIN POSIBILIDAD DE SERVICIOS		

PLANO DE FORMULACIÓN NO ES VÁLIDO PARA CONSTRUCCIÓN
--