


**PLANO SISTEMAS GENERALES
ESCALA 1:1000**

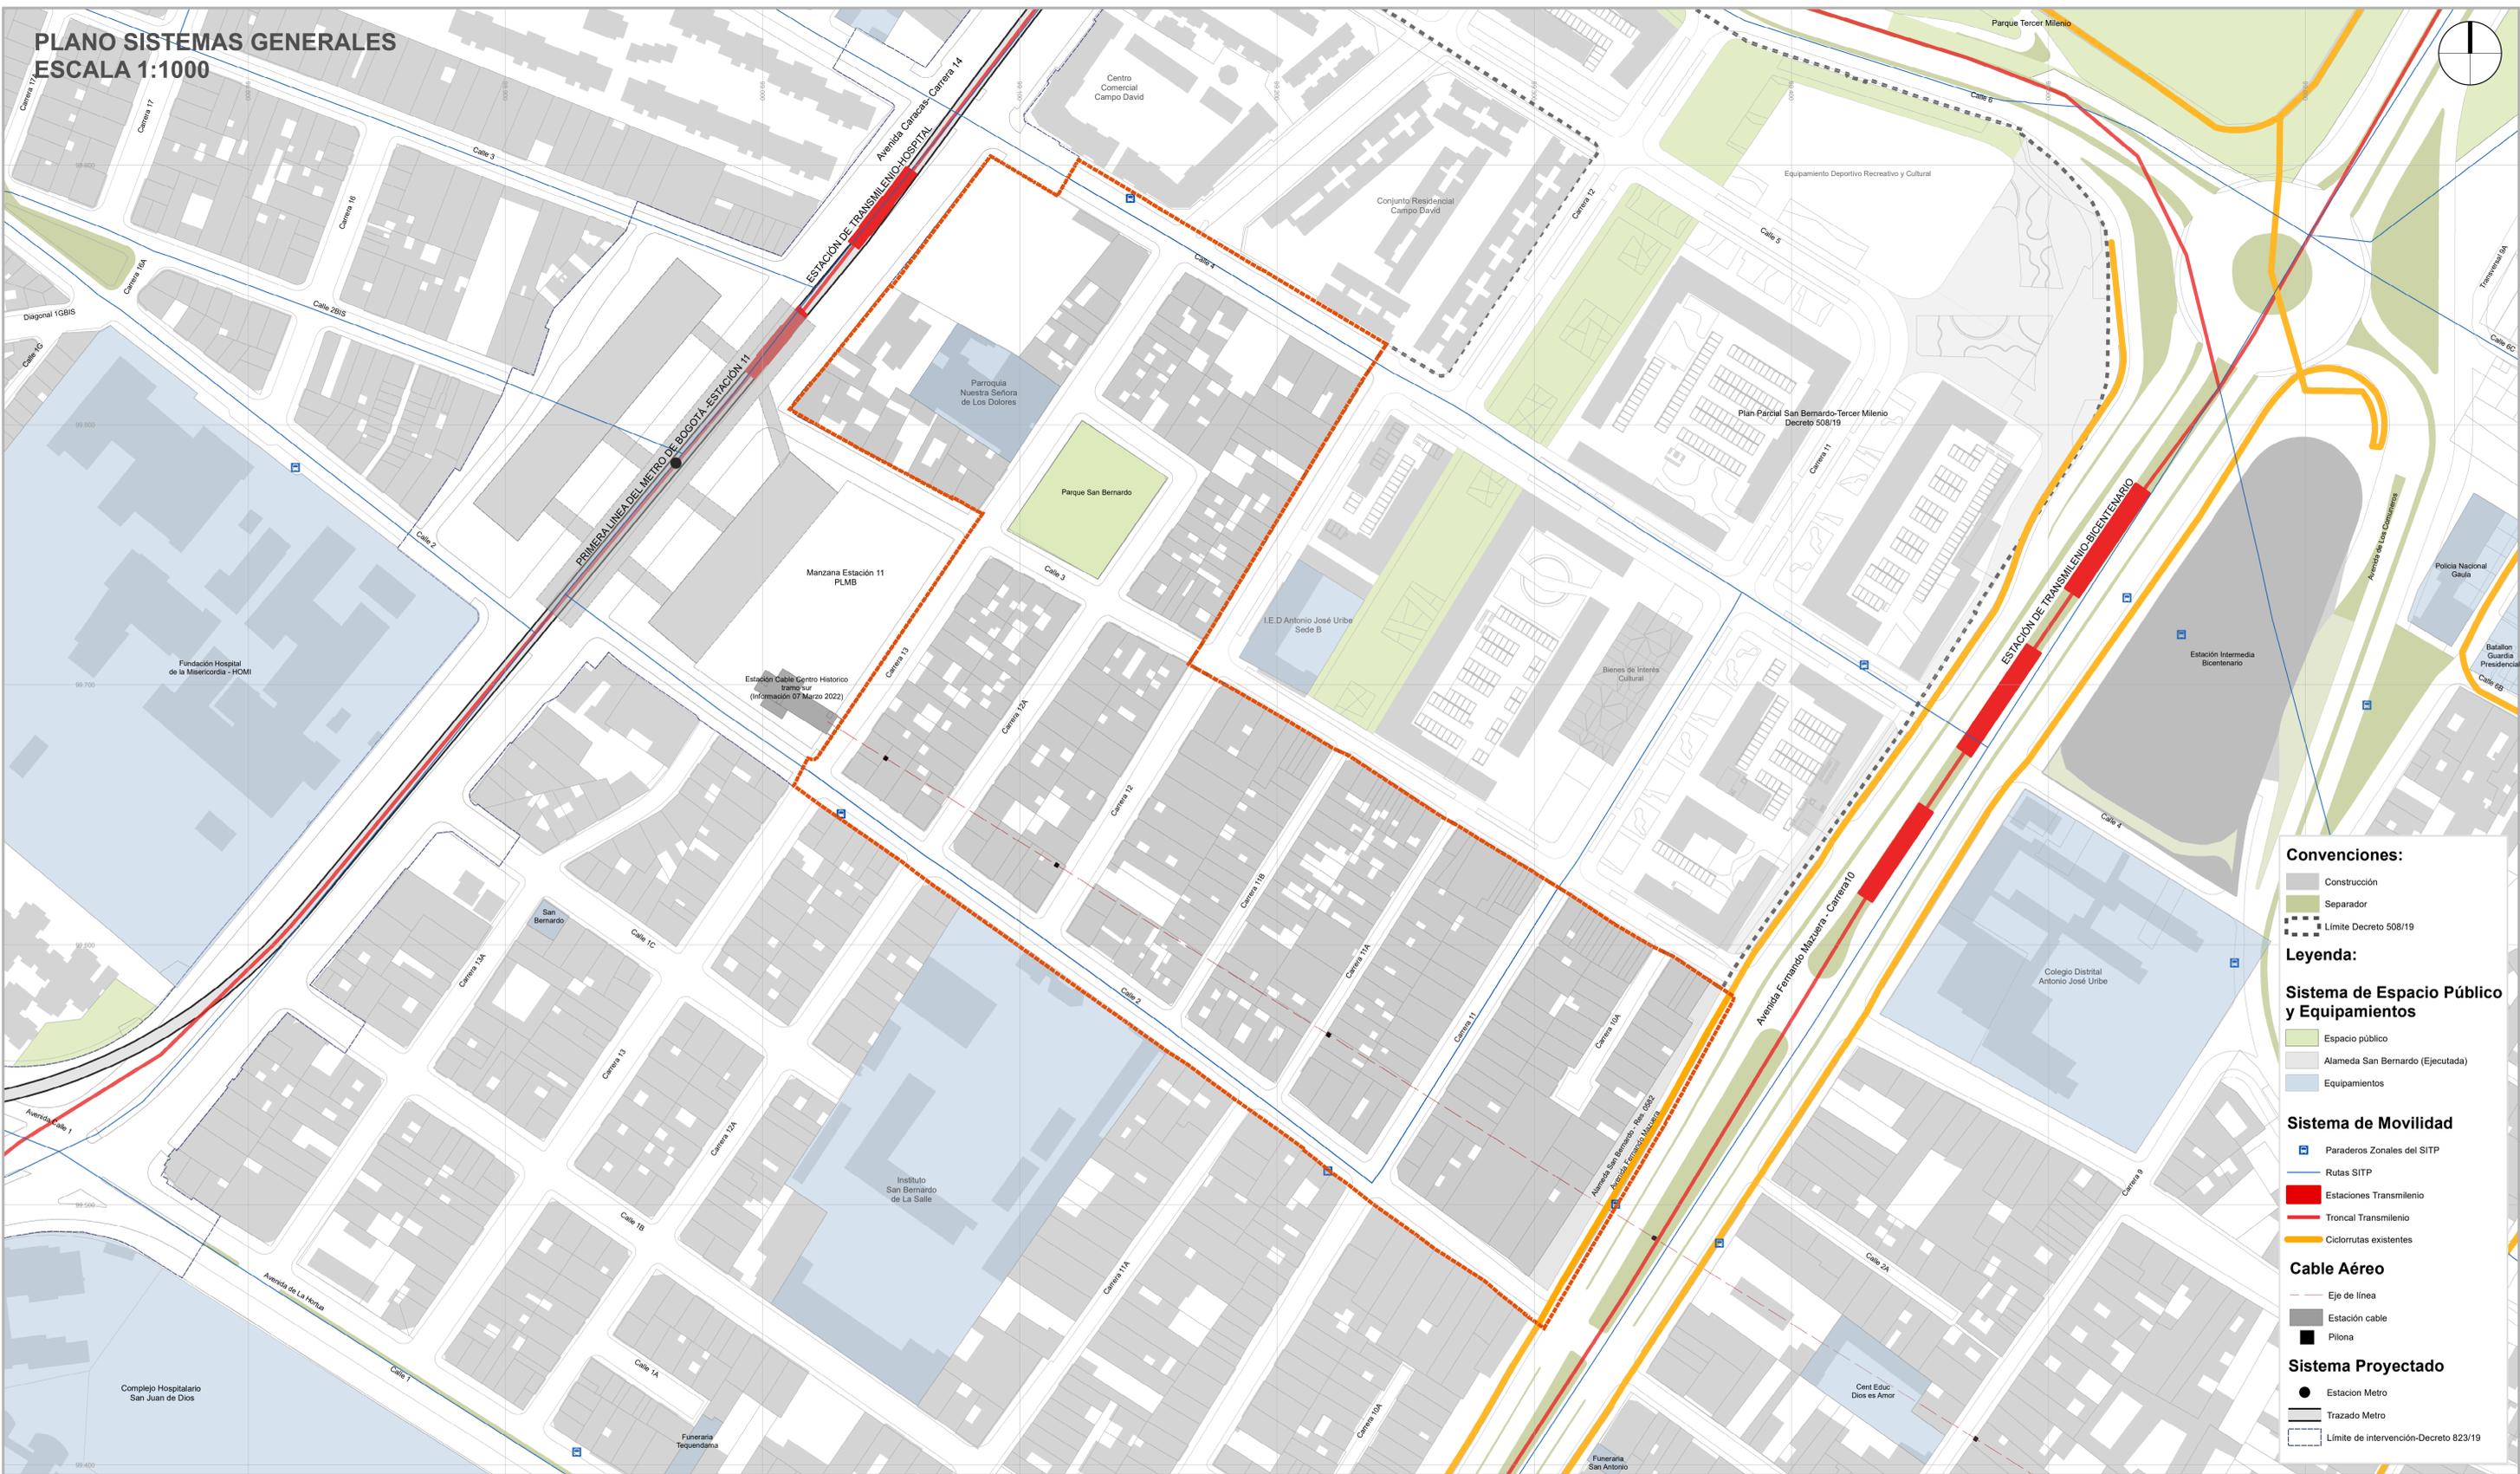

Convenciones:

- Construcción
- Separador
- Límite Decreto 508/19

Legenda:

Sistema de Espacio Público y Equipamientos

- Espacio público
- Alameda San Bernardo (Ejecutada)
- Equipamientos

Sistema de Movilidad

- Paraderos Zonales del SITP
- Rutas SITP
- Estaciones Transmilenio
- Troncal Transmilenio
- Ciclorutas existentes

Cable Aéreo

- Eje de línea
- Estación cable
- Pilona

Sistema Projectado

- Estación Metro
- Trazado Metro
- Límite de intervención-Decreto 823/19

PLAN PARCIAL No. 000
CENTRO SAN BERNARDO

PLANO SISTEMAS GENERALES

PLANCHA:

PLANO 2 DE 2


ESCALA:

1:1.000

FECHA:

JUNIO 2022

LOCALIZACIÓN GENERAL

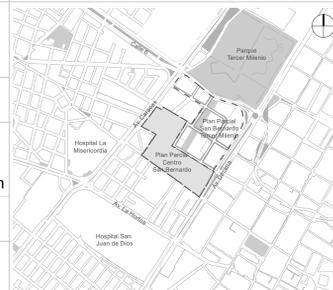

OBSERVACIONES

SISTEMA DE PROYECCIÓN DE COORDENADAS
Coordenadas cartesianas con origen en la intersección del meridiano - 74,147592 con el paralelo 4,680496, al cual se le asignan coordenadas planas N: 109.320.965 m y E: 92.334.879 m del datum MAGNA-SIRGAS. Cotas sobre el nivel medio del mar. Plano de proyección 2550 msnm.

FUENTE DE LA INFORMACIÓN
Formulación Plan Parcial Centro San Bernardo. Subgerencia de Gestión Urbana. Empresa de Renovación y Desarrollo Urbano de Bogotá - marzo de 2021
Base Geográfica Mapa de Referencia de Bogotá Versión 6 - 2021. IDECA

BOGOTÁ D. C.

ALCALDÍA MAYOR DE BOGOTÁ D. C.

CLAUDIA NAYIBE LÓPEZ HERNÁNDEZ
ALCALDESA MAYOR DE BOGOTÁ D.C.

SECRETARÍA DISTRITAL DE PLANEACIÓN

MARÍA MERCEDES JARAMILLO GARCÉS
SECRETARÍA DISTRITAL DE PLANEACIÓN

CLAUDIA ANDREA RAMÍREZ MONTILLA
SUBSECRETARÍA DE PLANEACIÓN TERRITORIAL

DECRETO DISTRITAL N°: x