



MALLA VIAL ARTERIAL


1-1' - AVENIDA CARRERA 19 - V3
Entre Calle 24, Centro de Memoria Paz y Reconciliación y el Cementerio Central

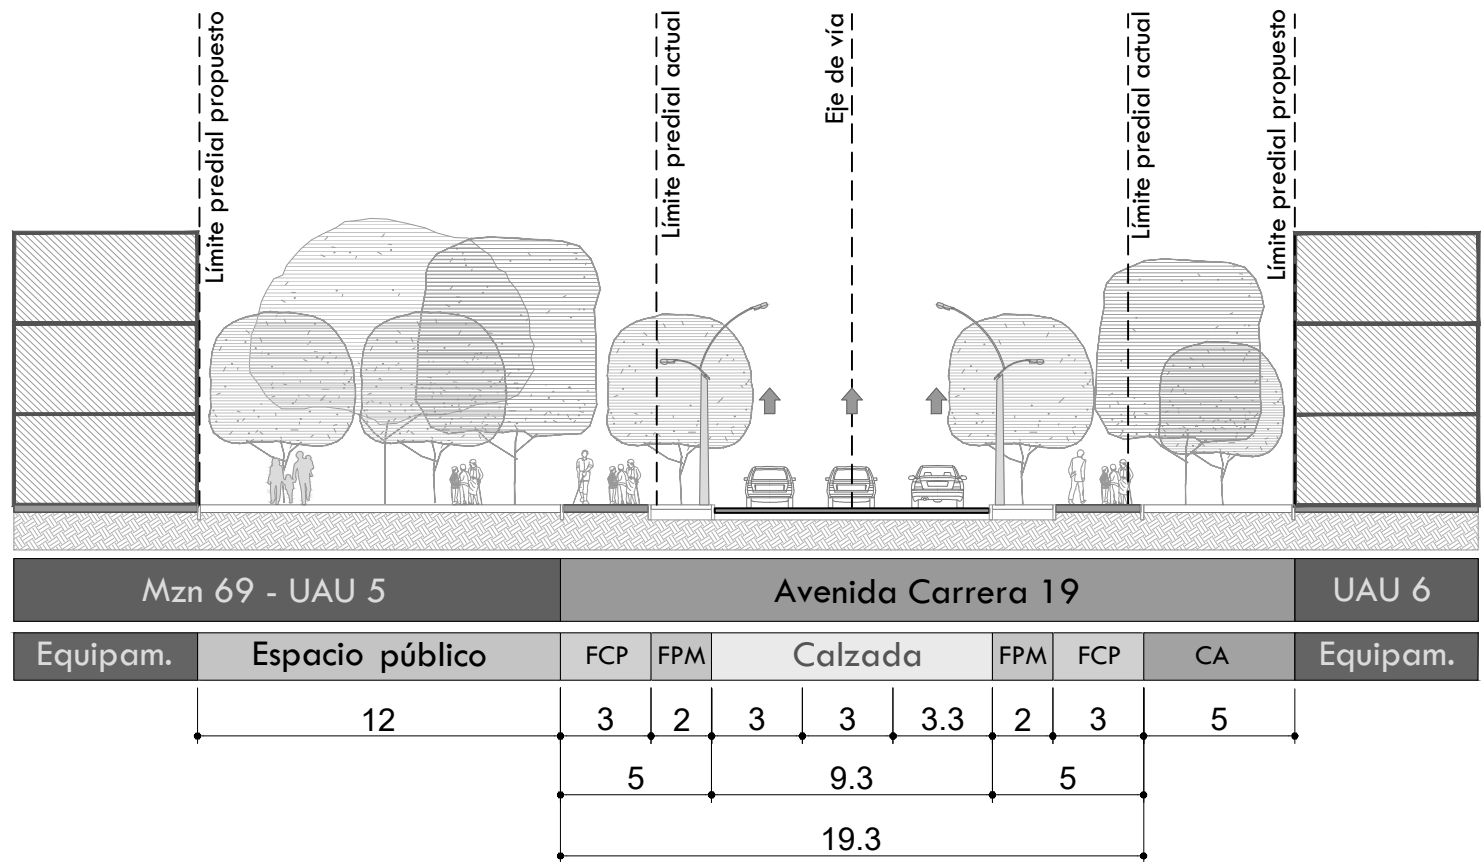


2-2' - AVENIDA CARRERA 19 - V3
Entre Calle 24 y Calle 23A

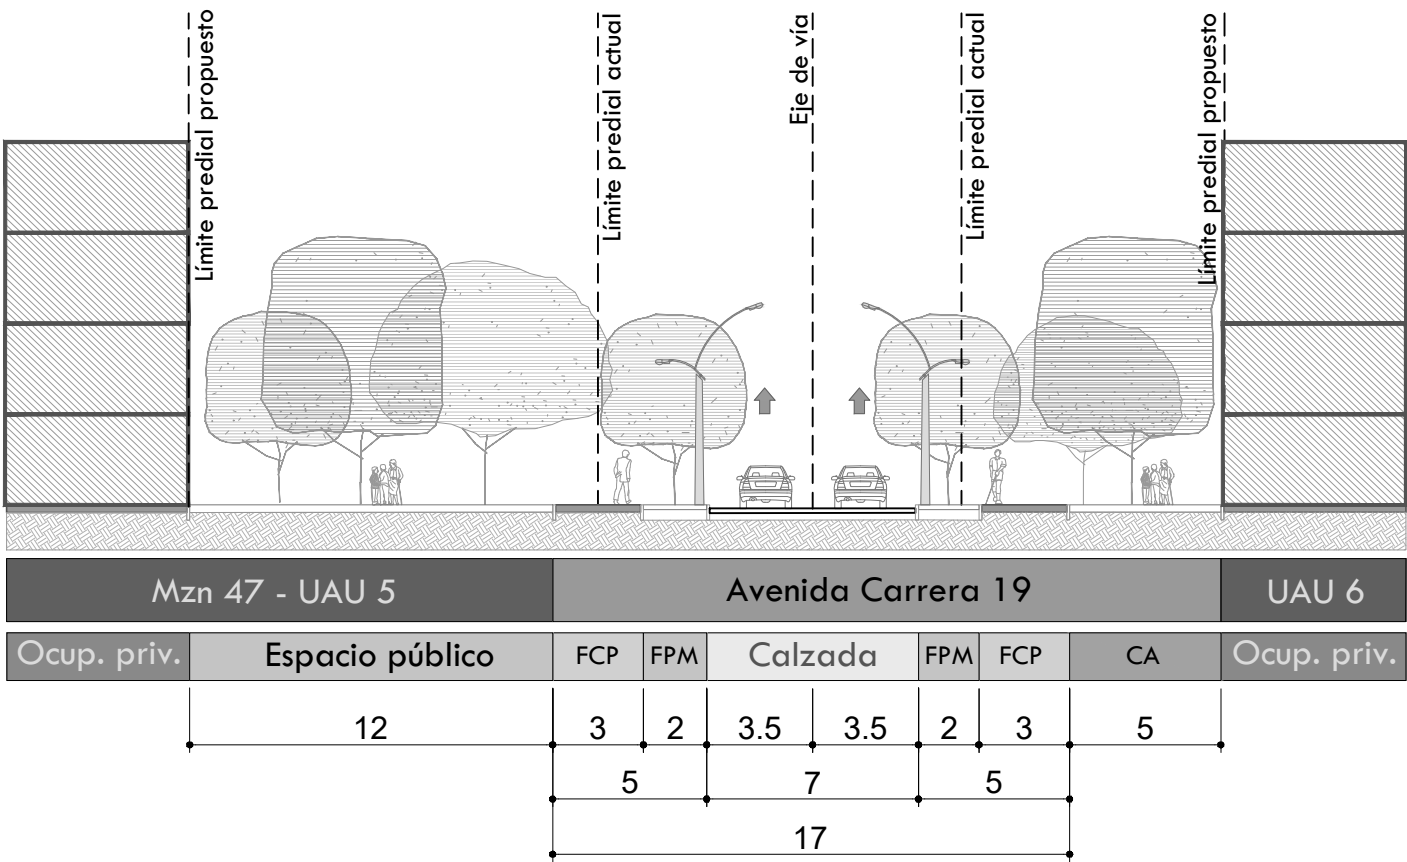

3-3' - AVENIDA CARRERA 19B - V3
Entre Calle 24 y Parque El Renacimiento y Centro de Memoria, Paz y Reconciliación

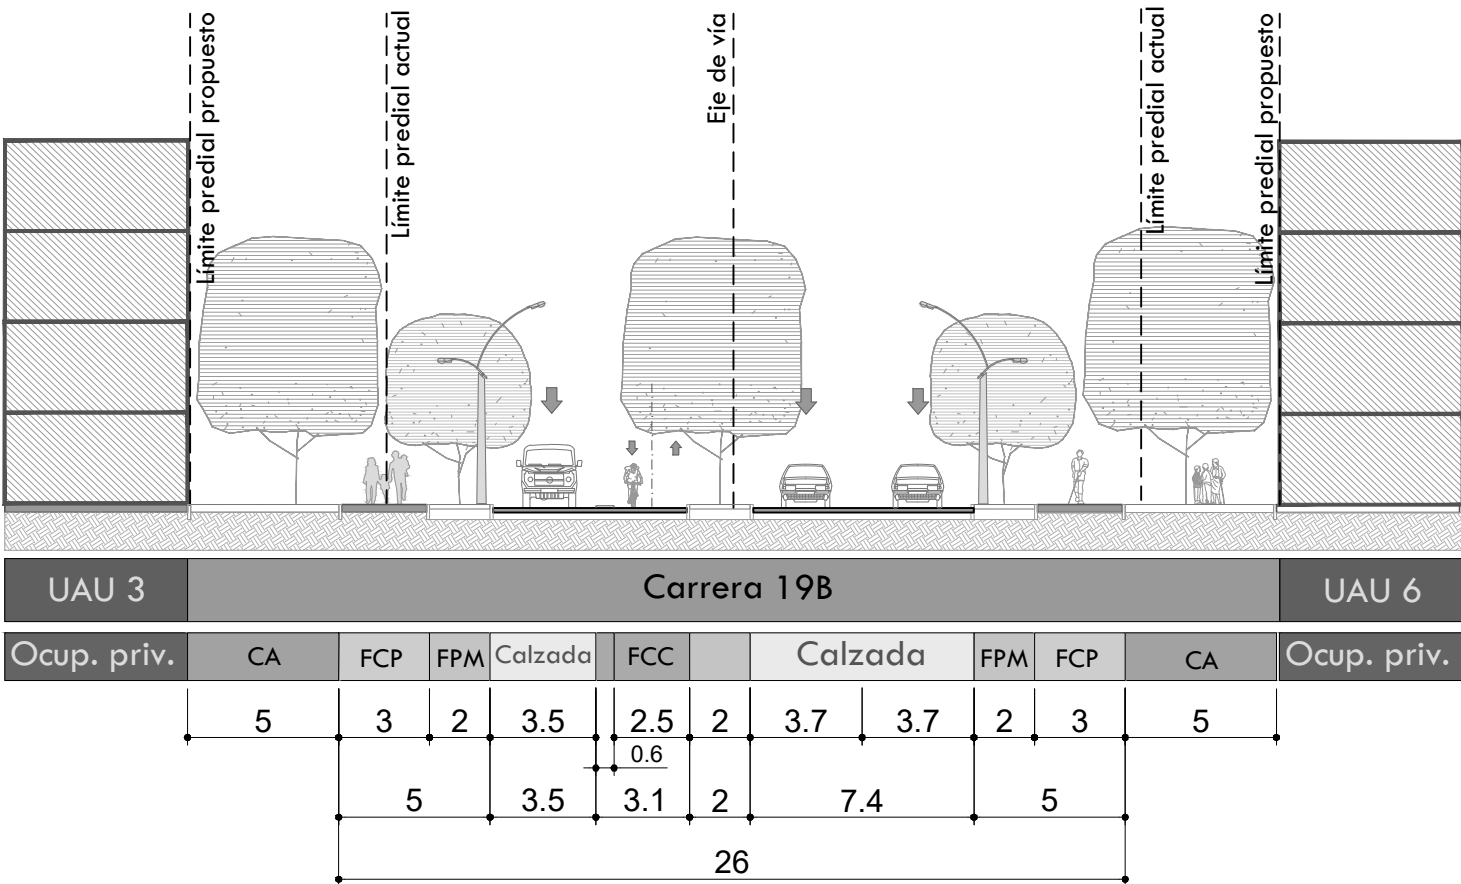


4-4' - AVENIDA CARRERA 19B - V3
Entre Diagonal 23Bis y Calle 24

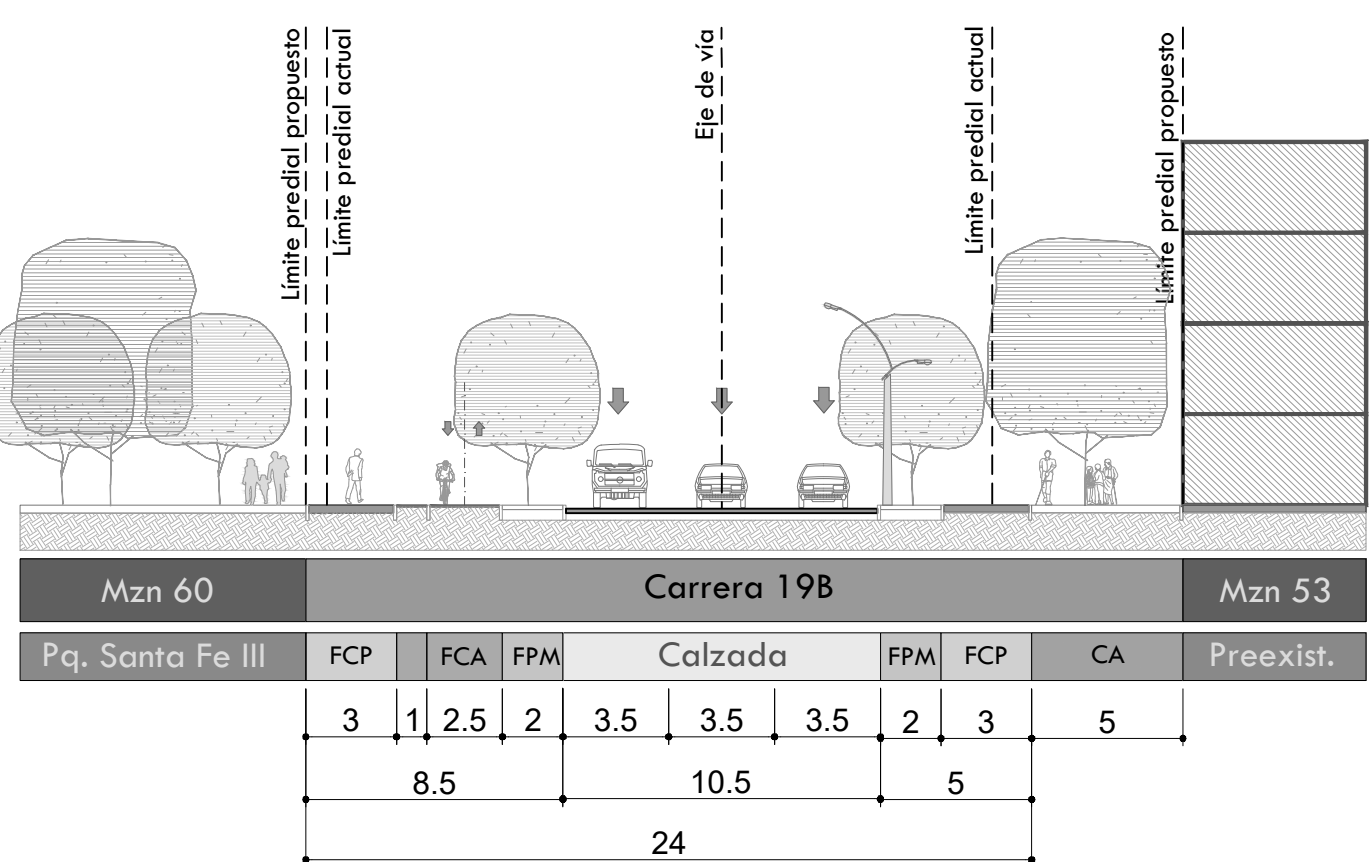


MALLA VIAL INTERMEDIA


5-5' - CALLE 24 - V4
Entre Carrera 24 y Av. carrera 19

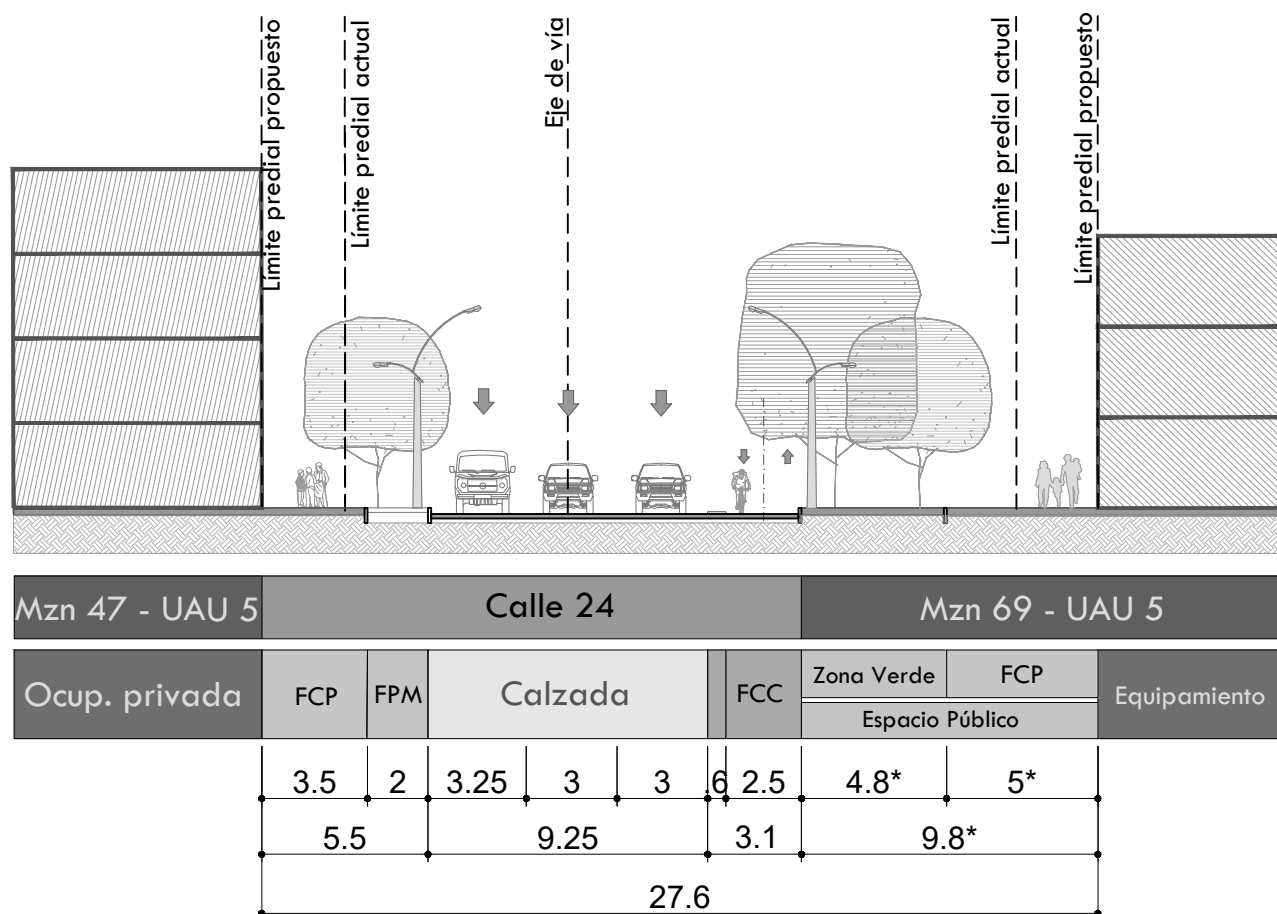


6-6' - CALLE 24 - V4
Entre Av. carrera 19 y carrera 17

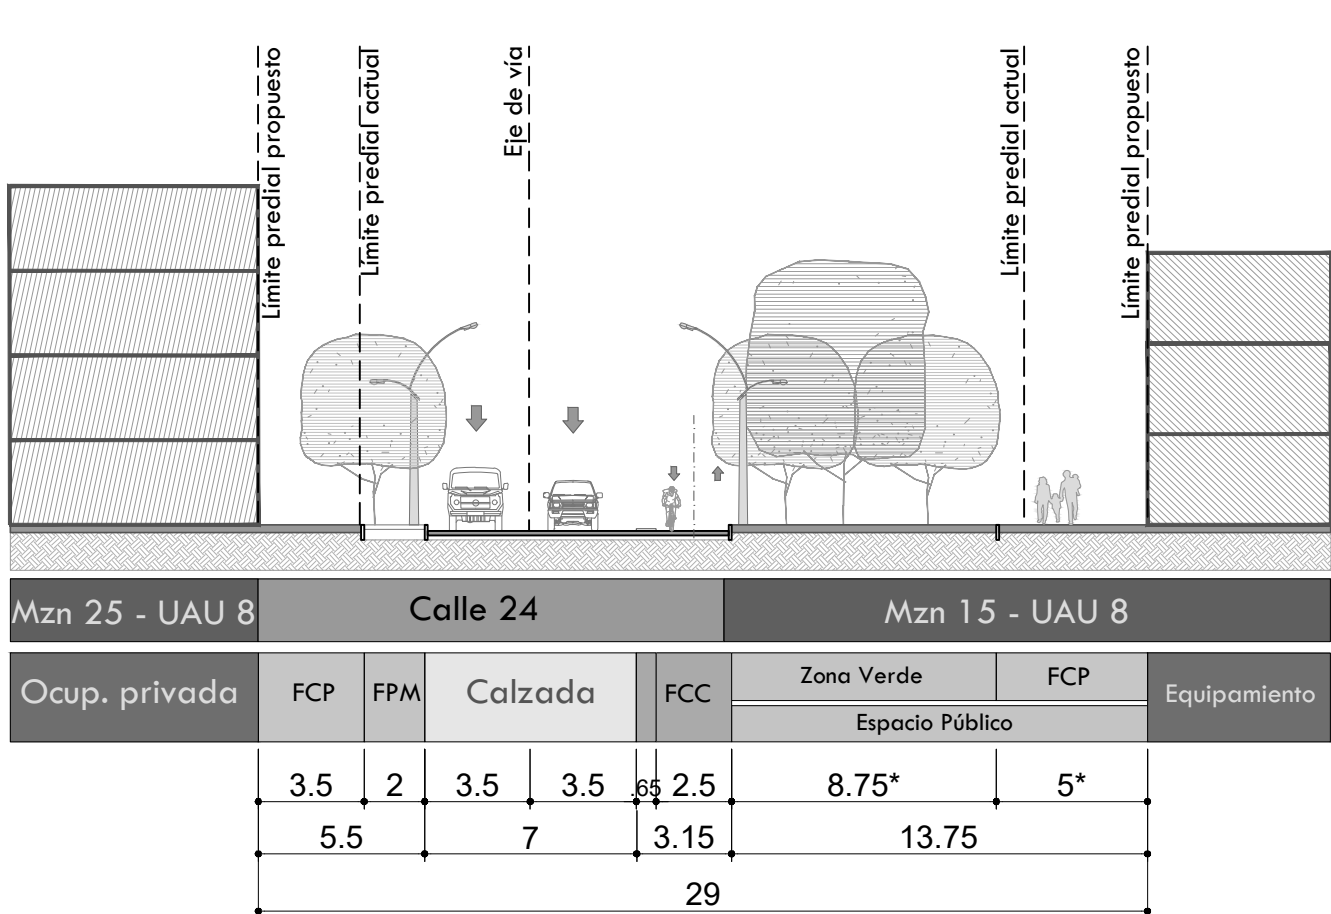

7-7' - CALLE 24 Y CALLE 24 BIS - V4
Entre Carrera 25 y Carrera 24

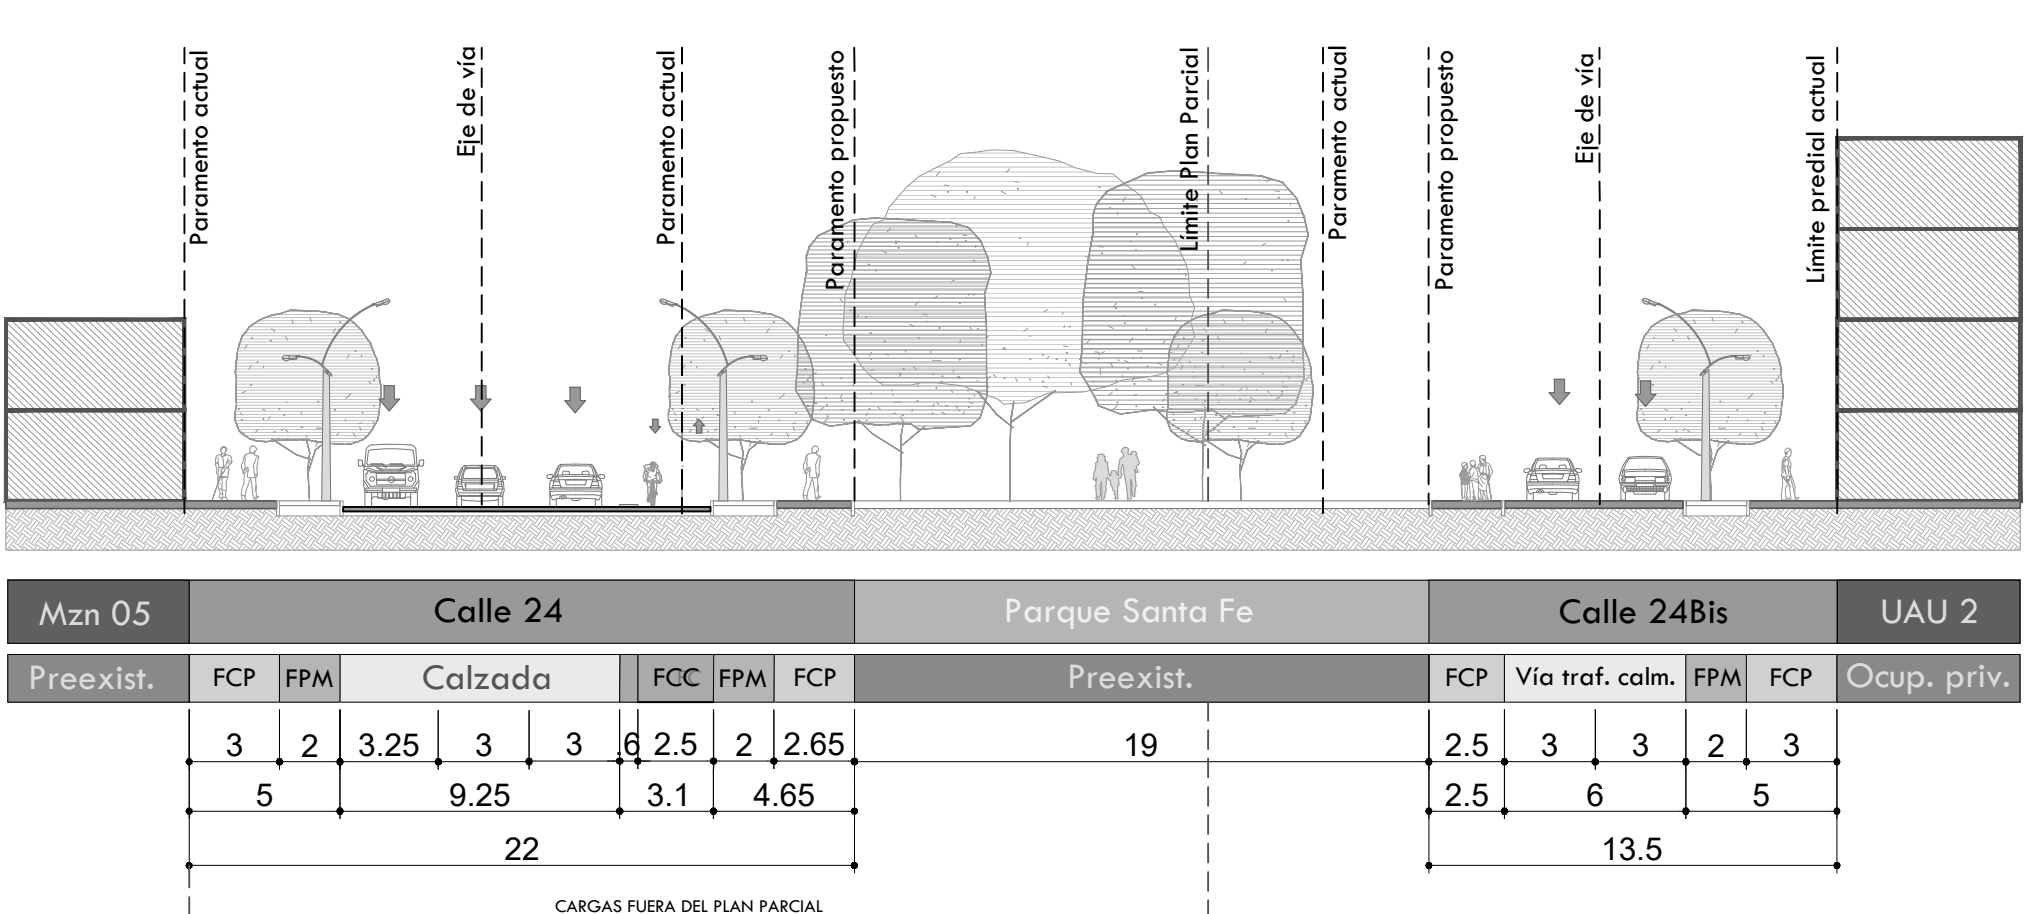


8-8' - CARRERA 17 - V4

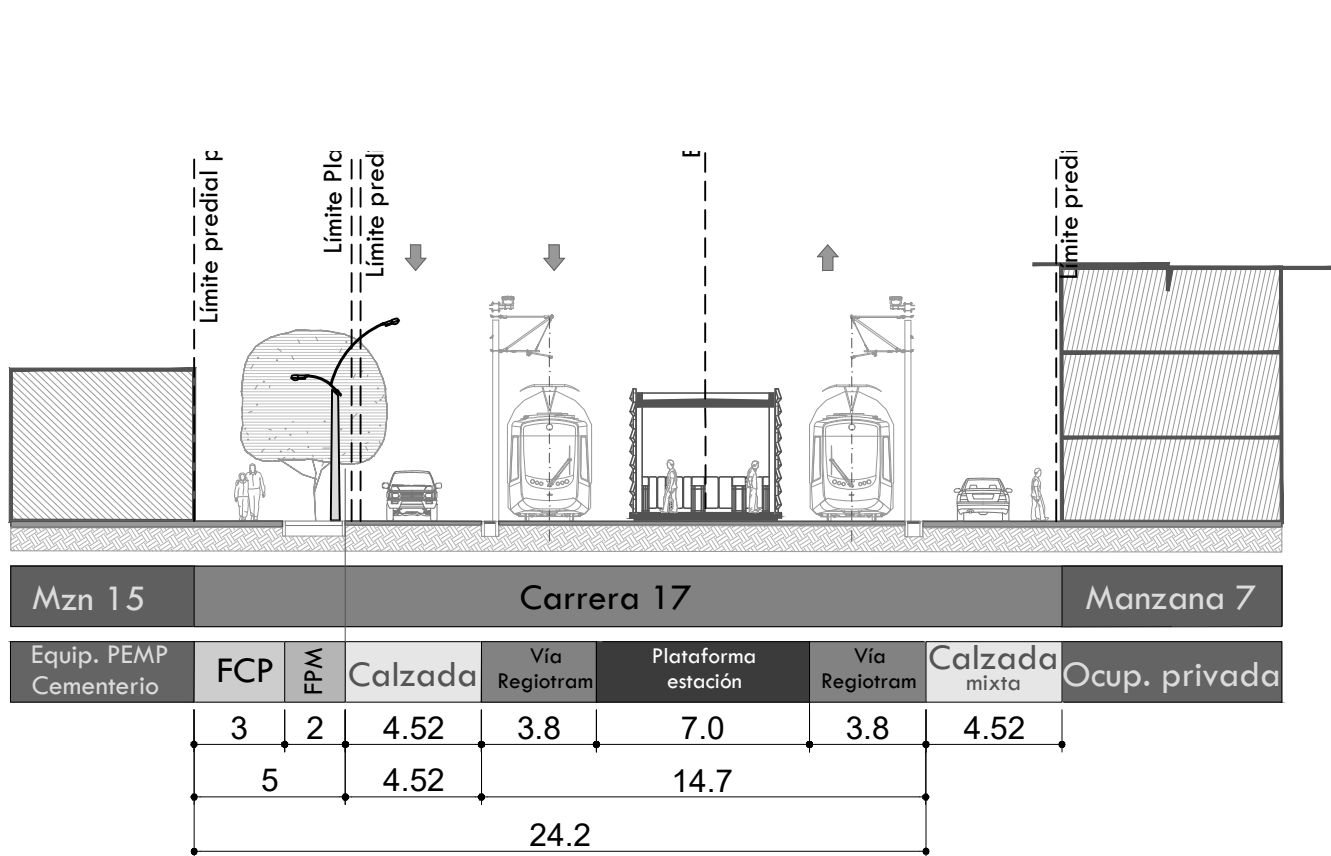


MALLA VIAL LOCAL


9-9' - CALLE 23A - V7

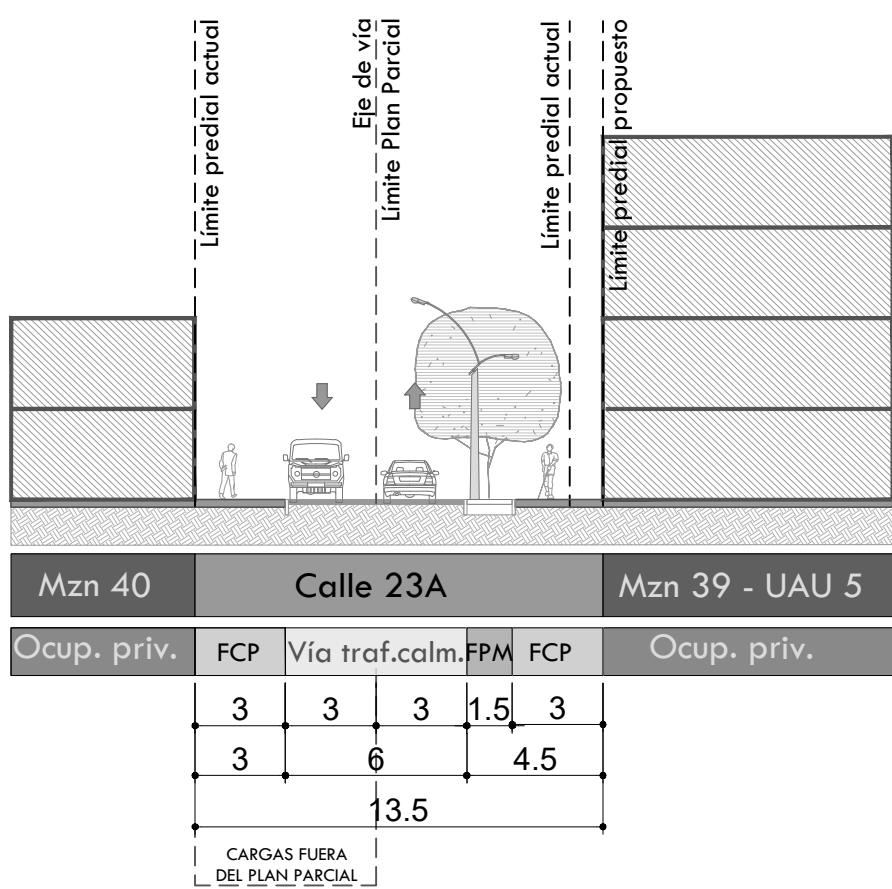


10-10' - DIAGONAL 23 BIS - V7

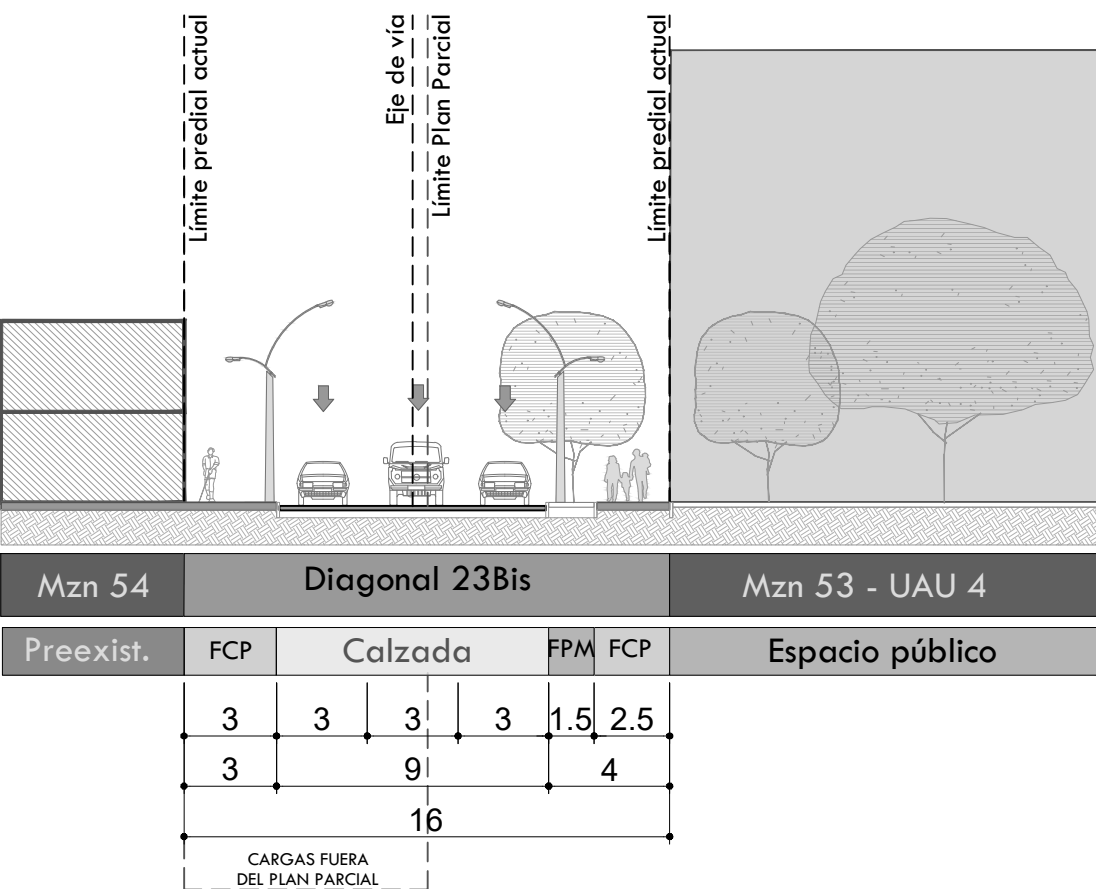


11-11' - CALLE 24A - ESPACIO PÚBLICO

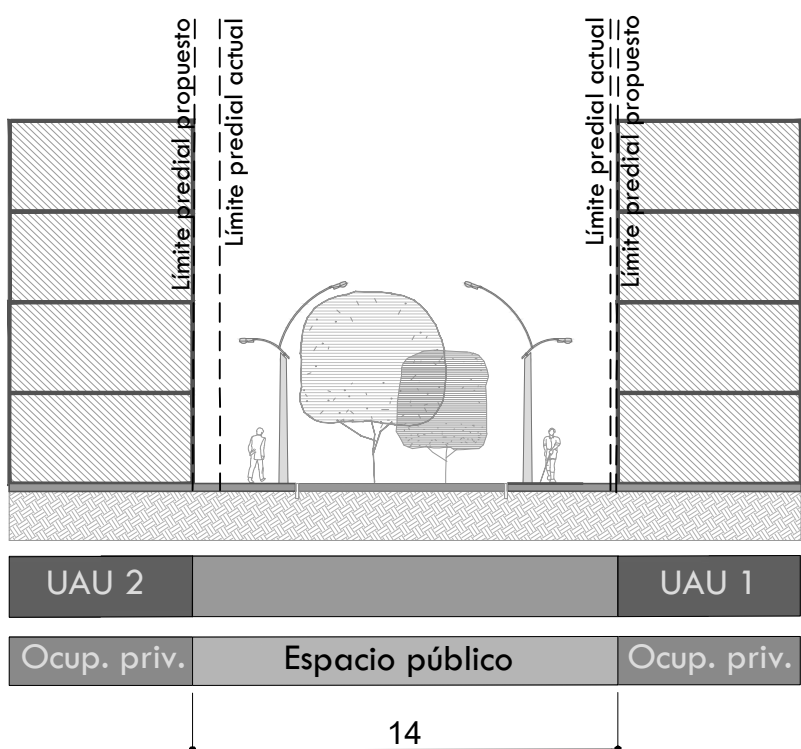


12-12' - CALLE 24B - V7

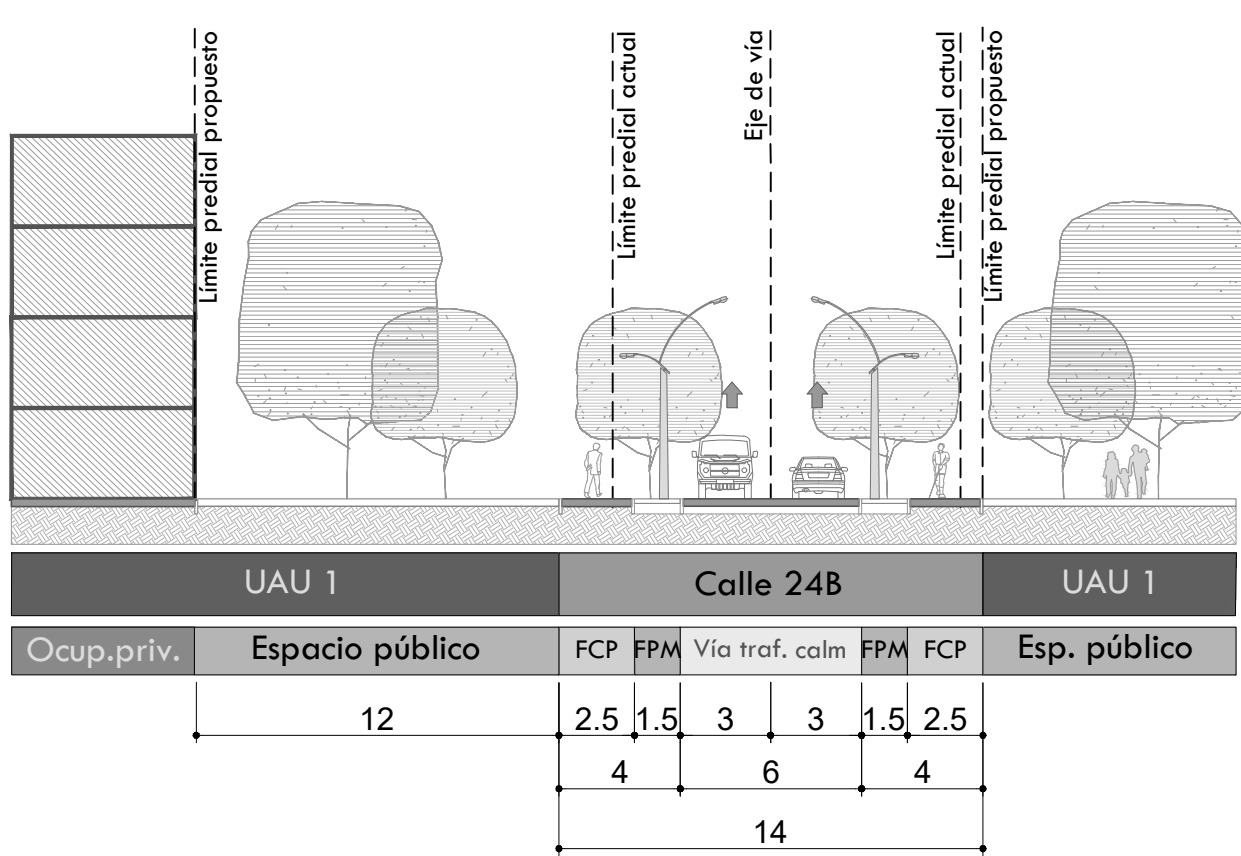


13-13' - CARRERA 18 - V8

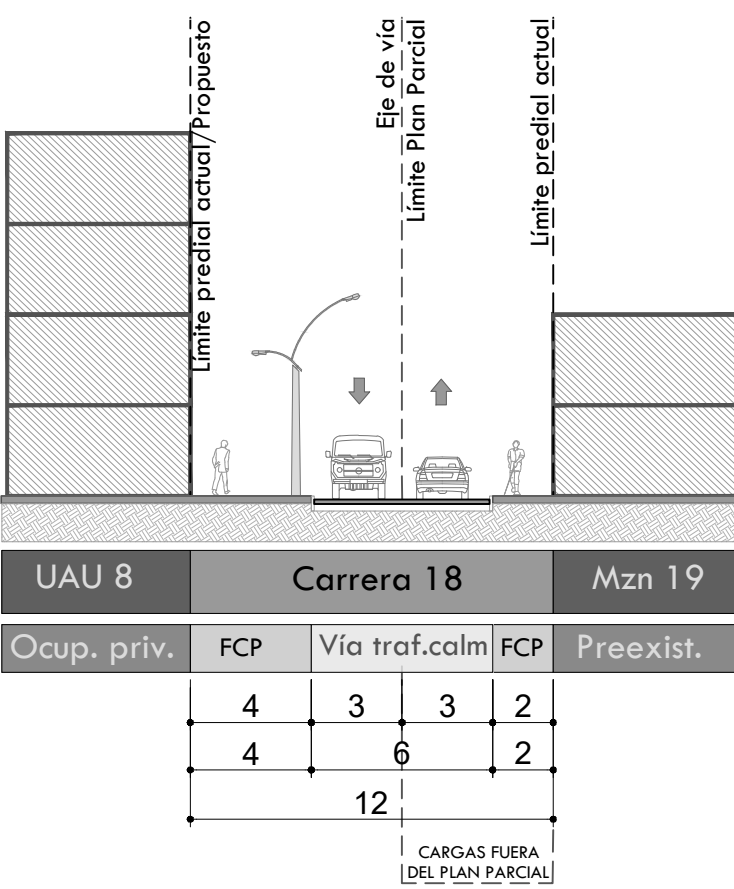


14-14' - CARRERA 18 BIS - ESPACIO PÚBLICO

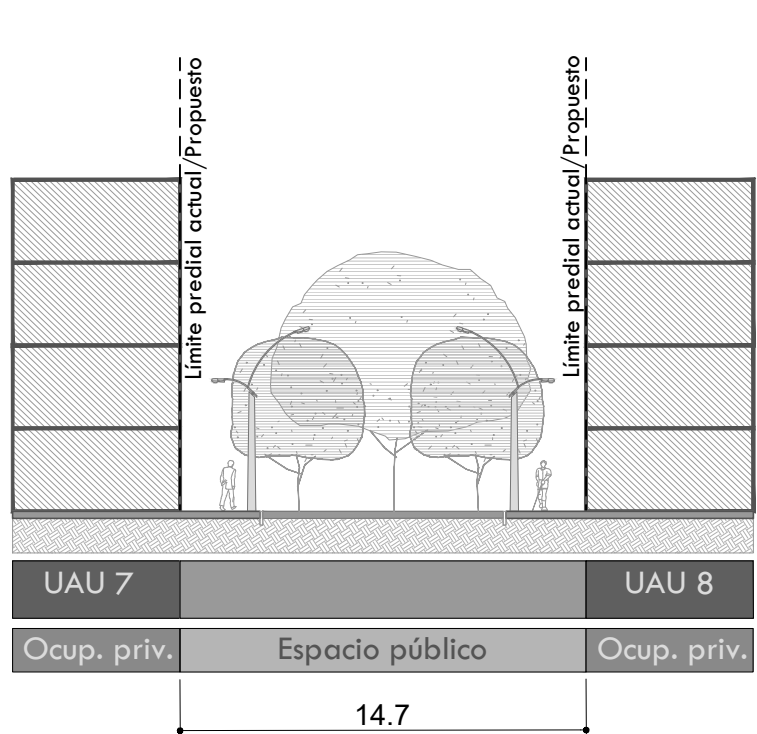


15-15' - CARRERA 18 B - V7

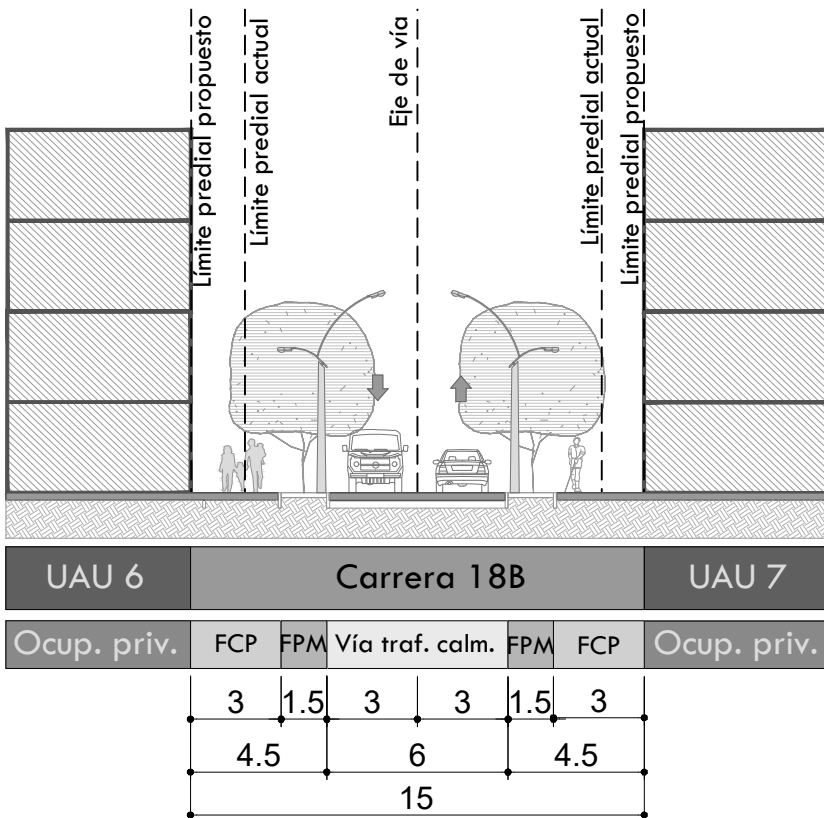


16-16' - CARRERA 19 A - V7

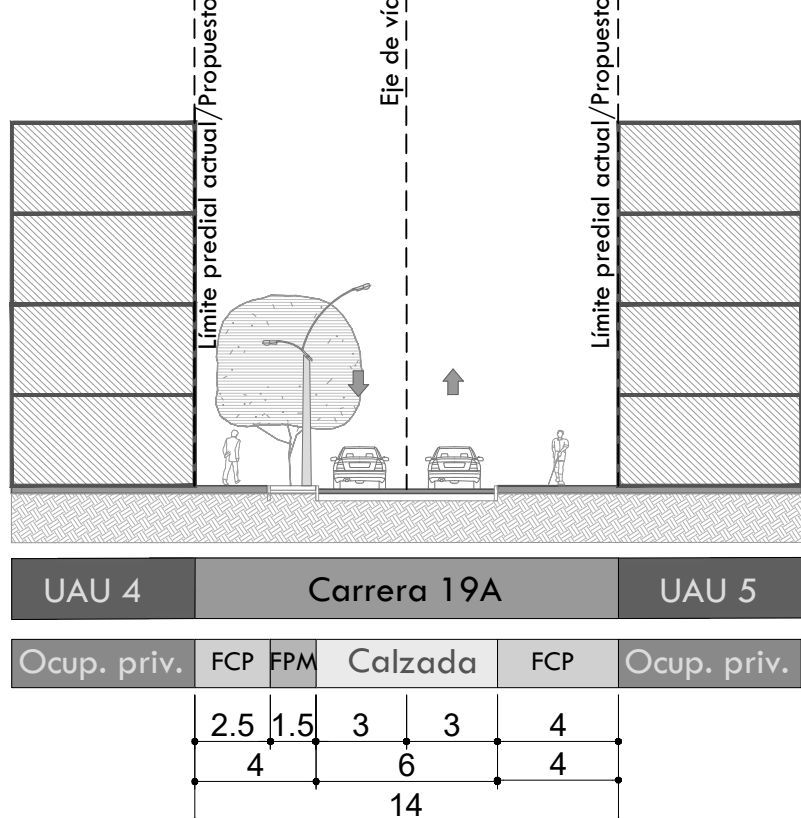

17-17' - CARRERA 24 - V7

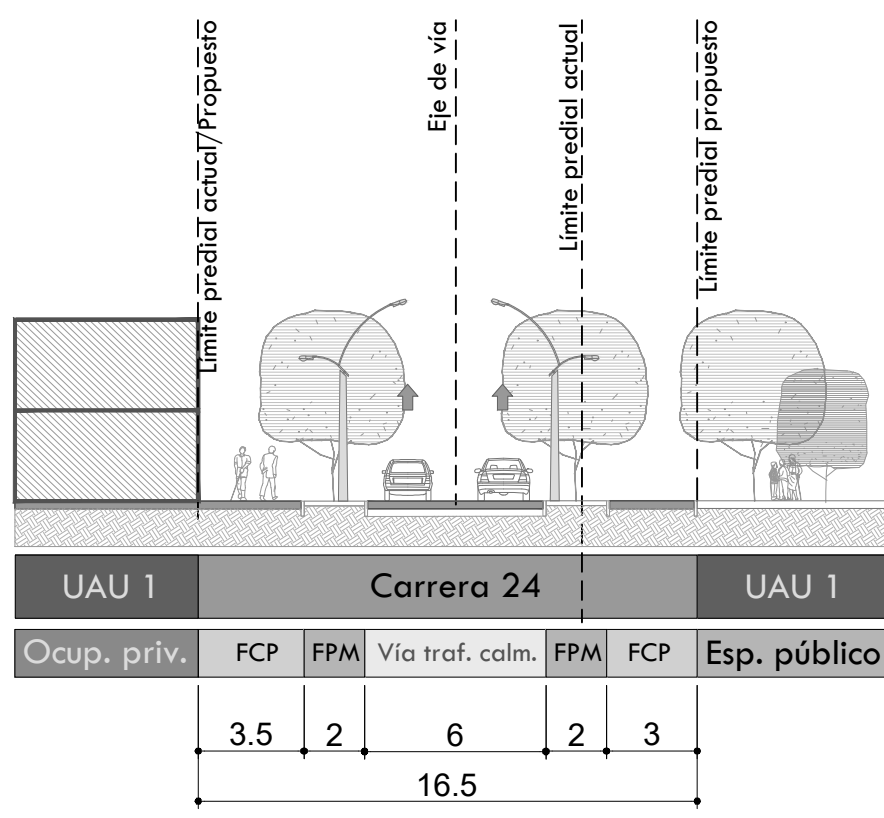

18-18' - CARRERA 25 - V7

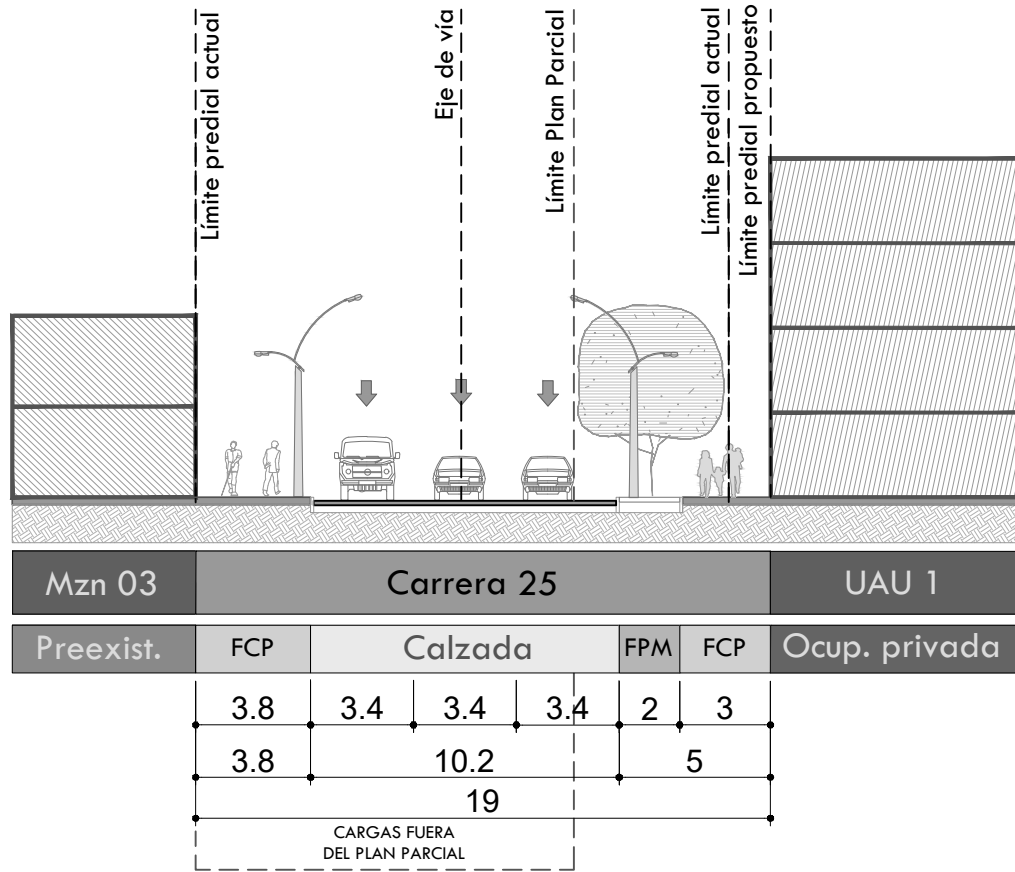

PLAN PARCIAL No. 000
CALLE 24

PERFILES VIALES

PLANCHA:

PLANO 2
DE 3


ESCALA:

1:250

FECHA:

SEPTIEMBRE
DE 2023

LOCALIZACIÓN GENERAL

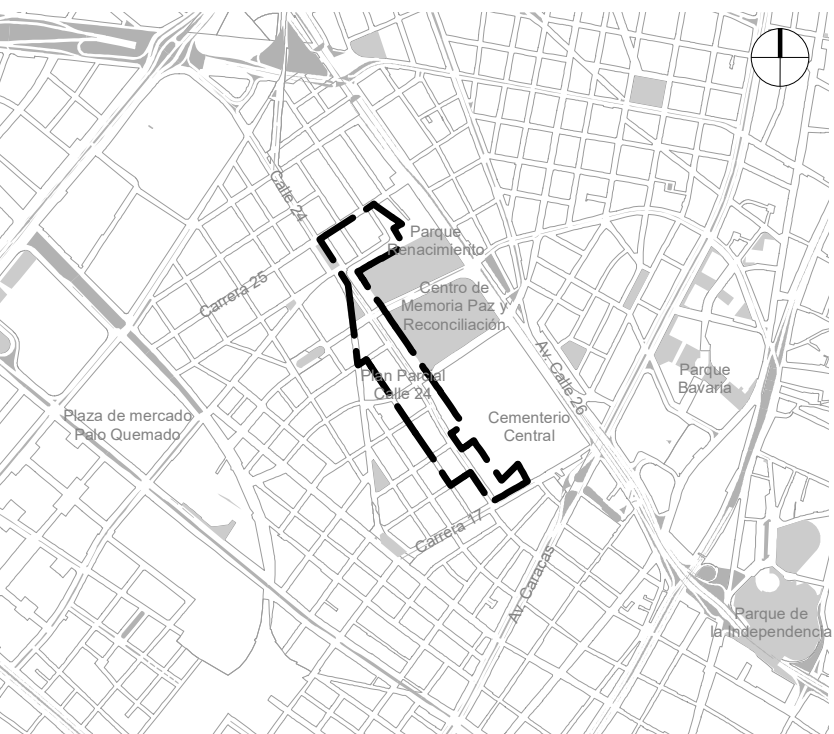

OBSERVACIONES

SISTEMA DE PROYECCIÓN DE COORDENADAS
Coordenadas cartesianas con origen en la intersección del meridiano - 74,147592 con el paralelo 4,680486, al cual se le asignan coordenadas planas N: 109.320,965 m y E: 92.334,879 m del datum MAGNA-SIRGAS.
Cotas sobre el nivel medio del mar.
Plano de proyección 2550 msnm.

FUENTE DE LA INFORMACIÓN
Formulación Plan Parcial Calle 24
Subgerencia de Gestión Urbana. Empresa de Renovación y Desarrollo Urbano de Bogotá - mayo de 2023
Base Geográfica Mapa de Referencia de Bogotá Versión 12 - 2022. IDECA

*Con el objetivo de favorecer el datalle planimétrico, se presenta la cartografía del plan parcial Calle 24 a una escala de 1:1.500, aún cuando el decreto 1077 de 2015 en el artículo Artículo 2.2.4.1.1.7 mencione que las escalas para la presentación de la cartografía son 1:2.000 y 1:5.000.

BOGOTÁ D. C.

ALCALDÍA MAYOR DE BOGOTÁ D. C.

CLAUDIA NAYIBE LÓPEZ HERNÁNDEZ
ALCALDESA MAYOR DE BOGOTÁ D.C.

SECRETARÍA DISTRITAL DE PLANEACIÓN

FELIPE EDGARDO JIMÉNEZ ANGEL
SECRETARIO DISTRITAL DE PLANEACIÓN

MARGARITA ROSA CAICEDO VELÁSQUEZ
SUBSECRETARIA DE PLANEACIÓN TERRITORIAL

DECRETO DISTRITAL N°: x