




PLANO DE CARGAS URBANÍSTICAS
ESCALA 1:3500

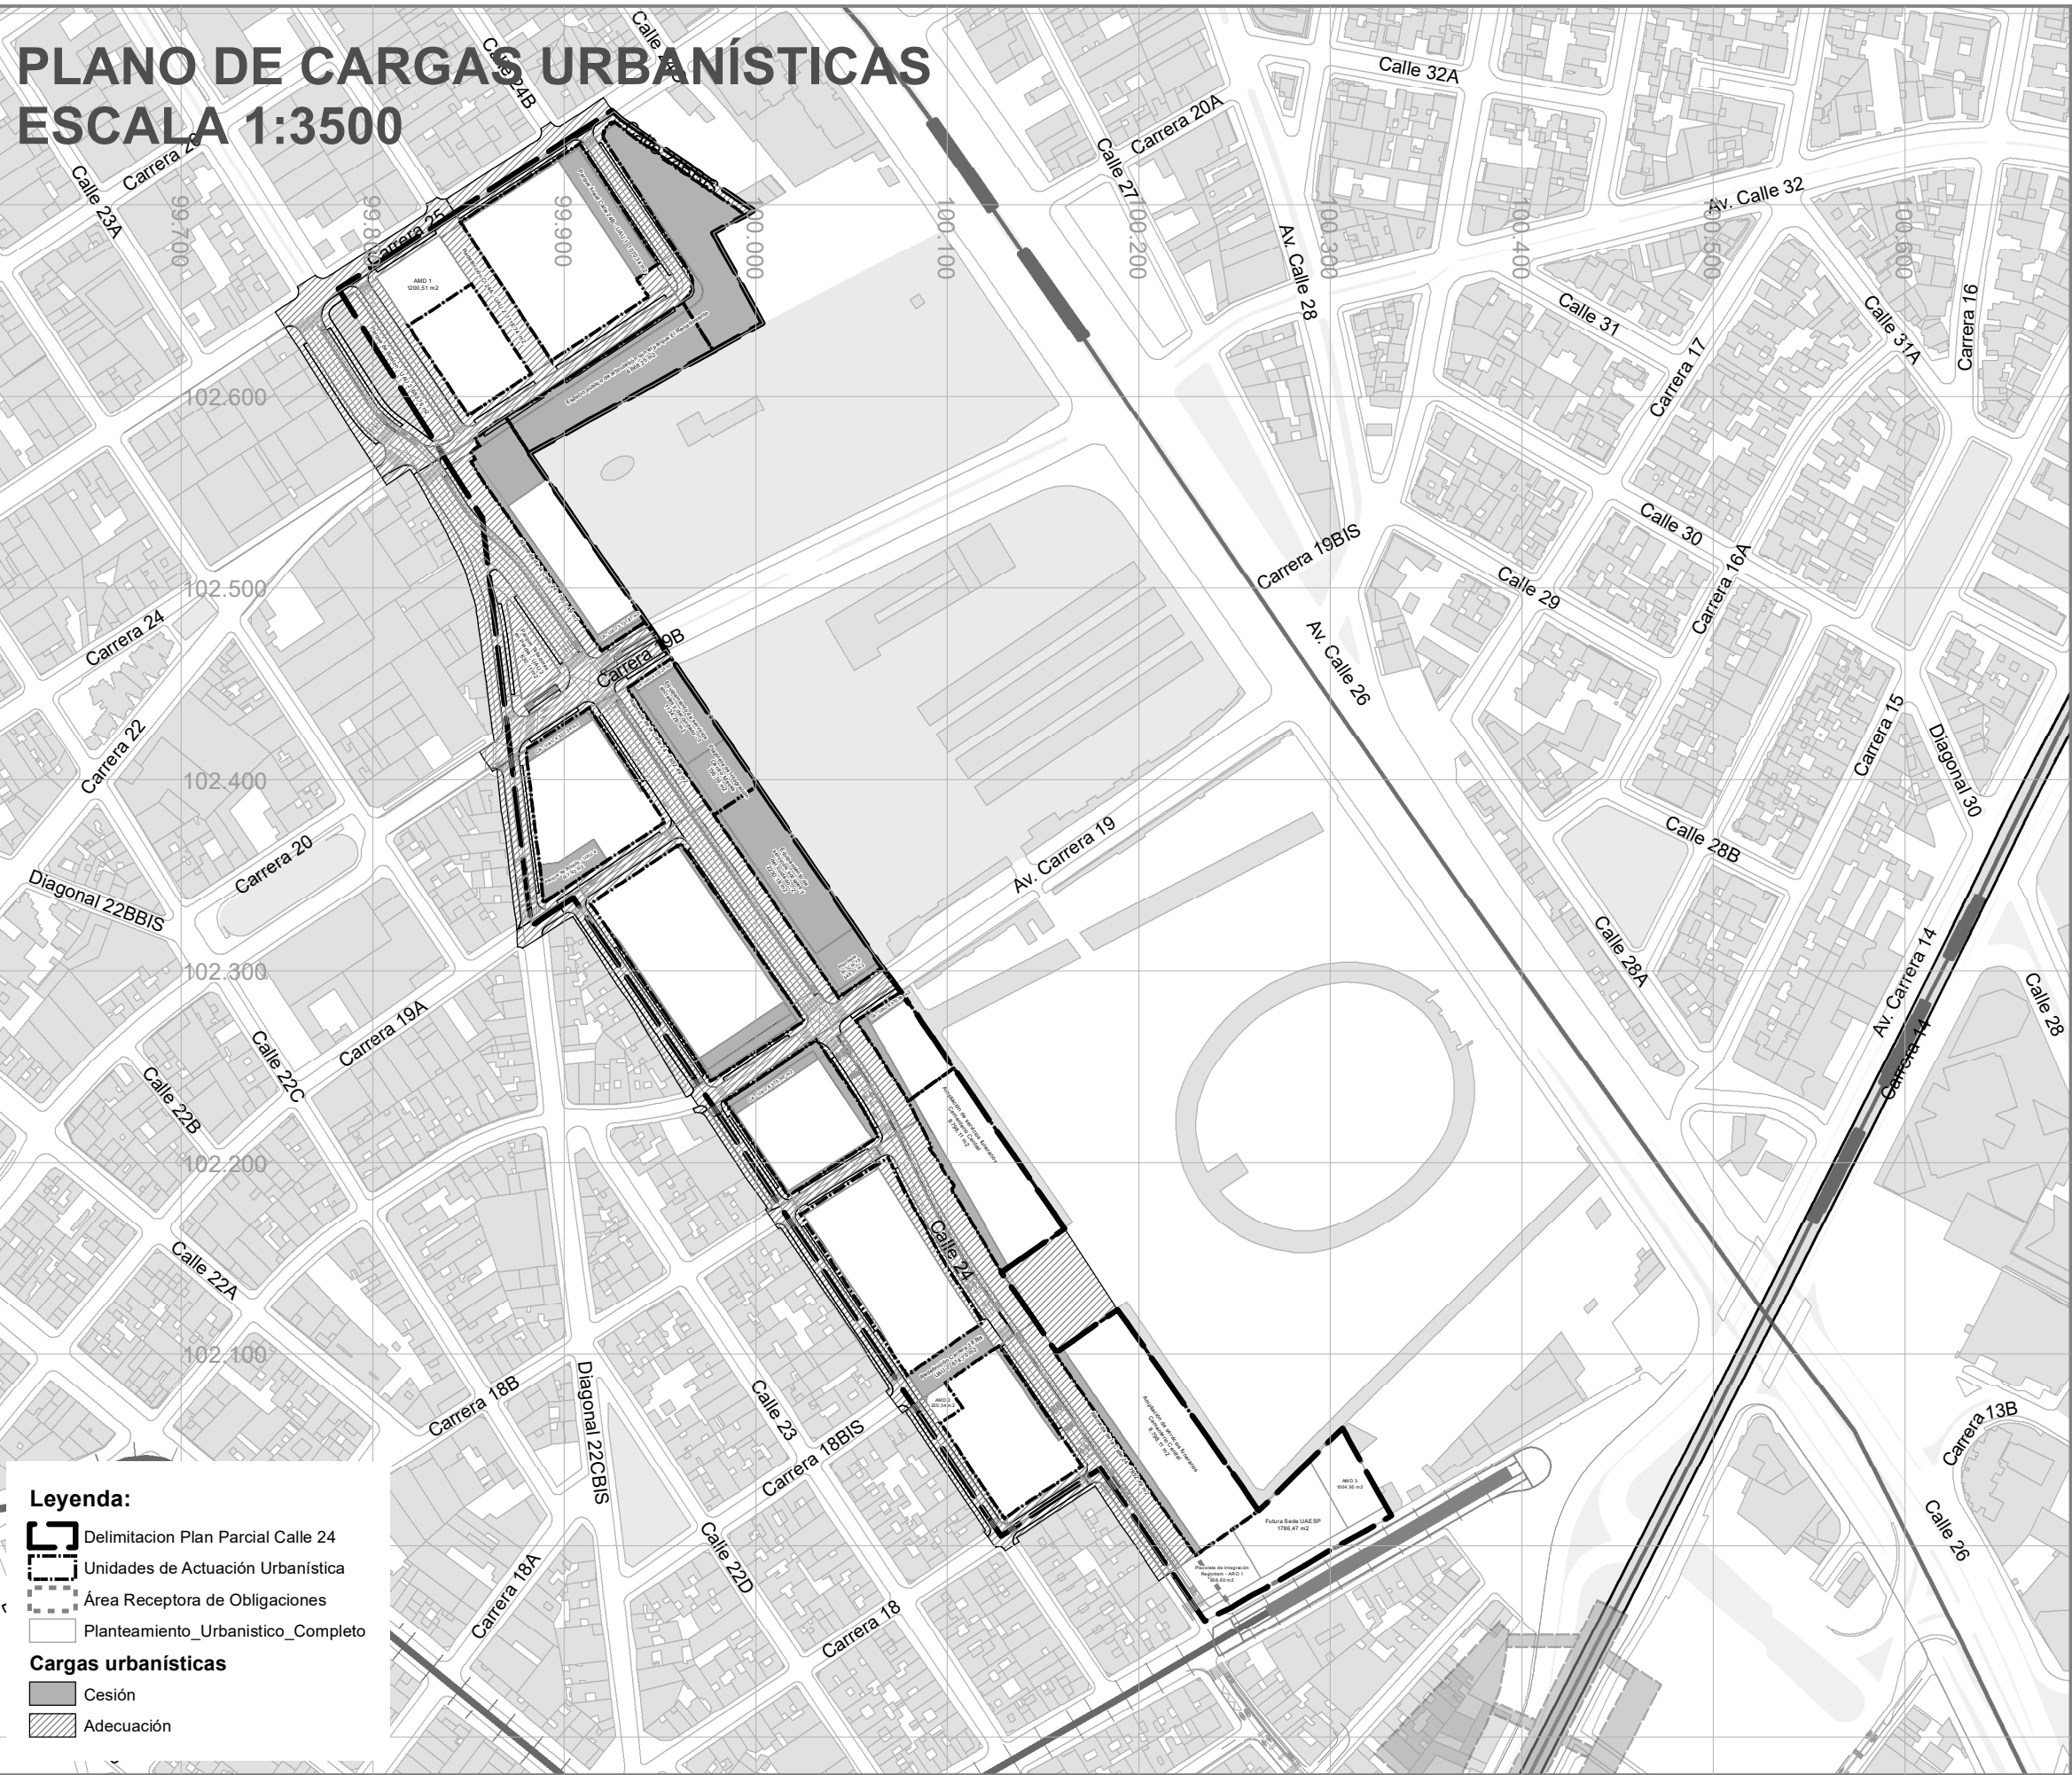


PLANO DE ESPACIO PÚBLICO Y EQUIPAMIENTO
ESCALA 1:3500

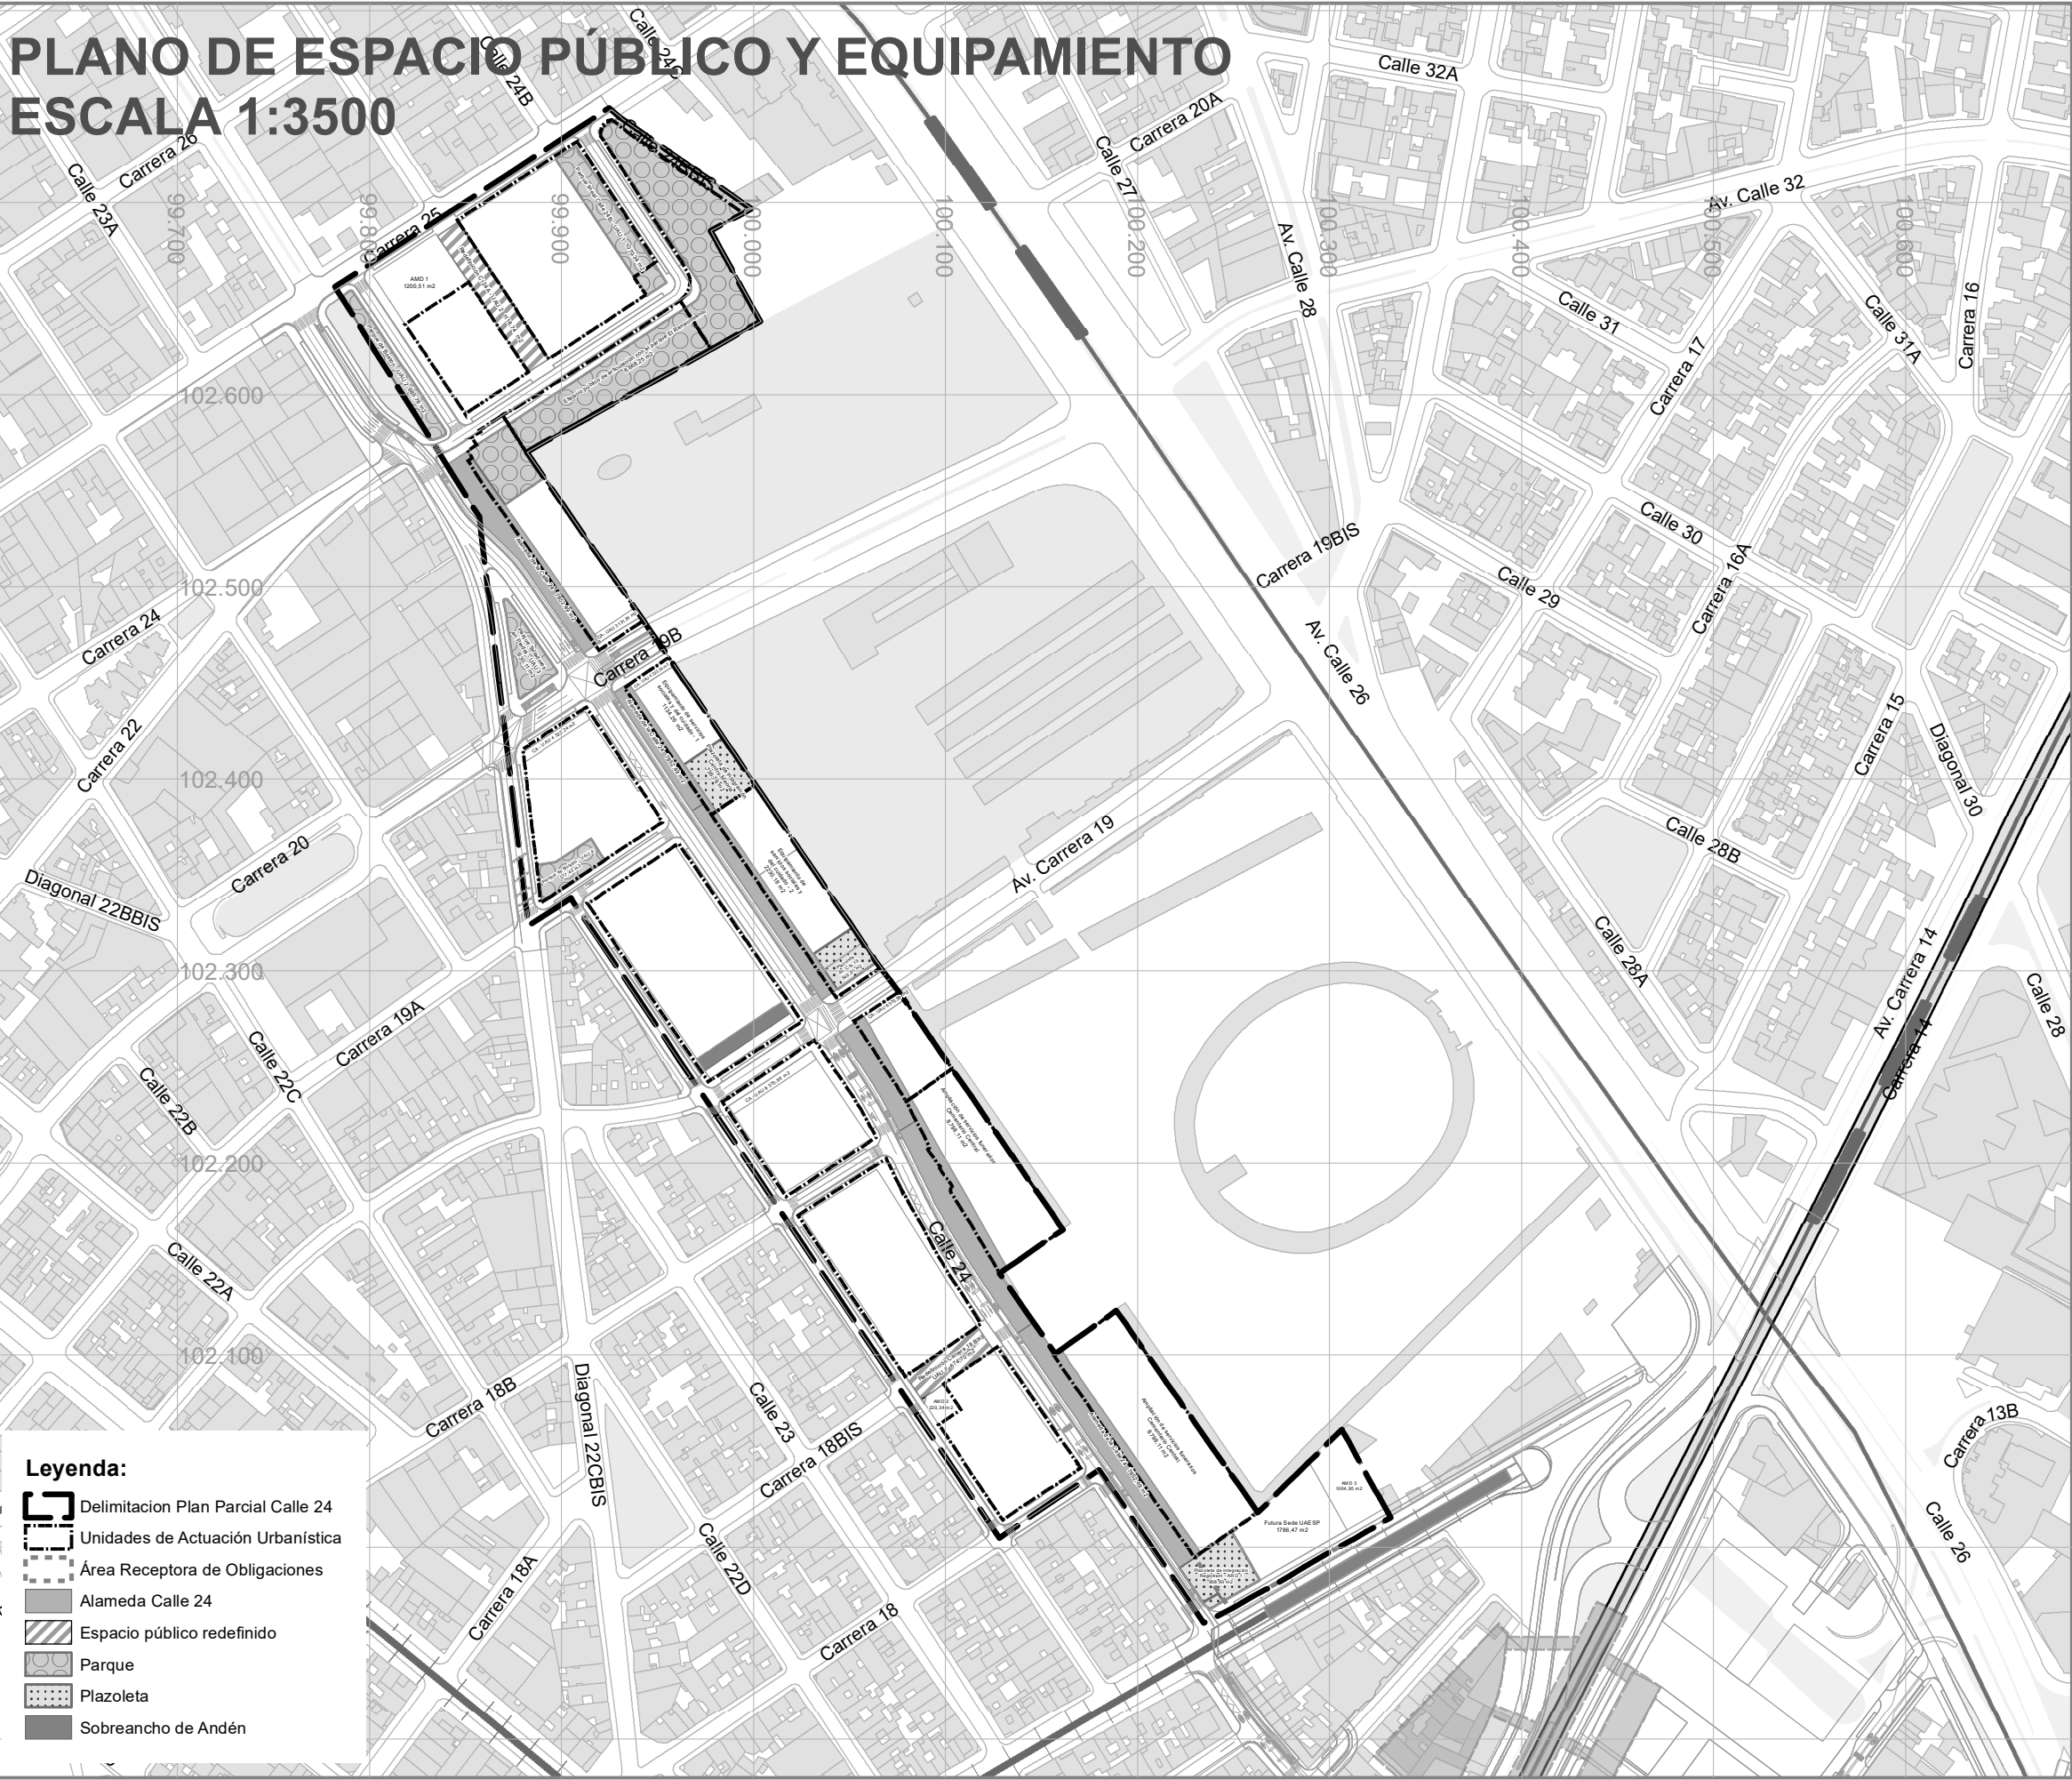


UNIDADES DE ACTUACIÓN URBANÍSTICA
ESCALA 1:3500

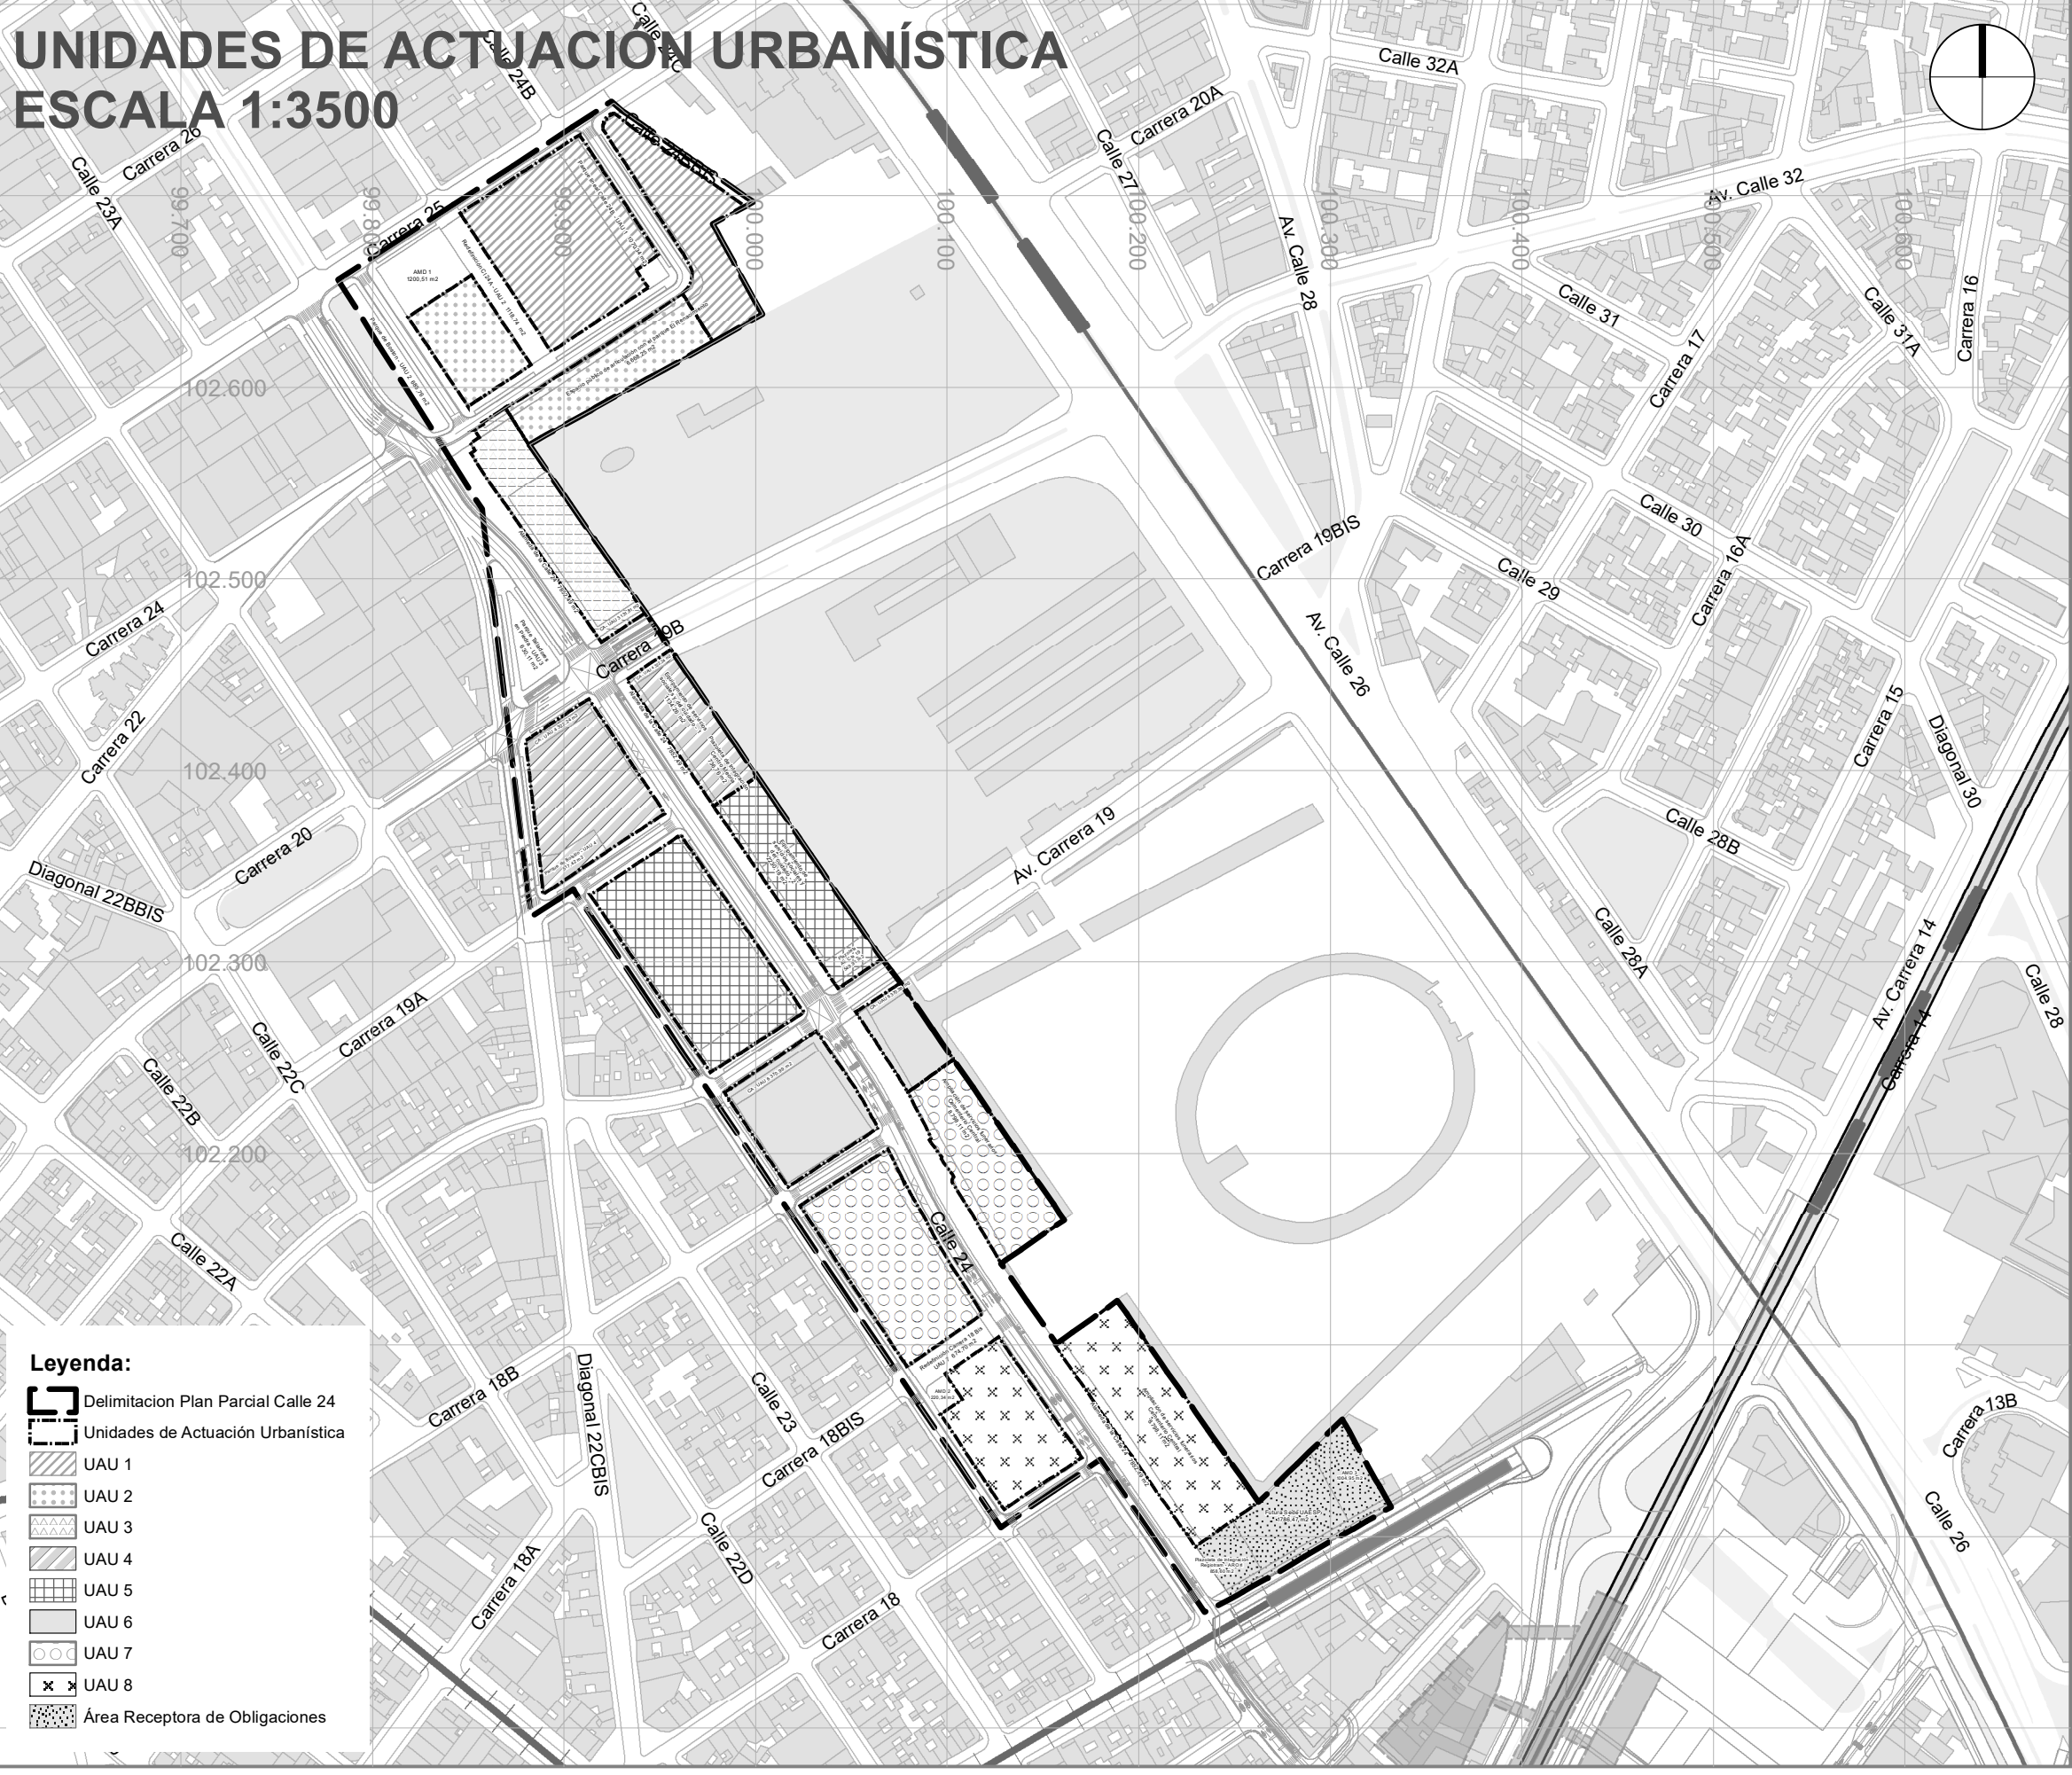


ESQUEMA DE DESLINDE
ESCALA 1:3500

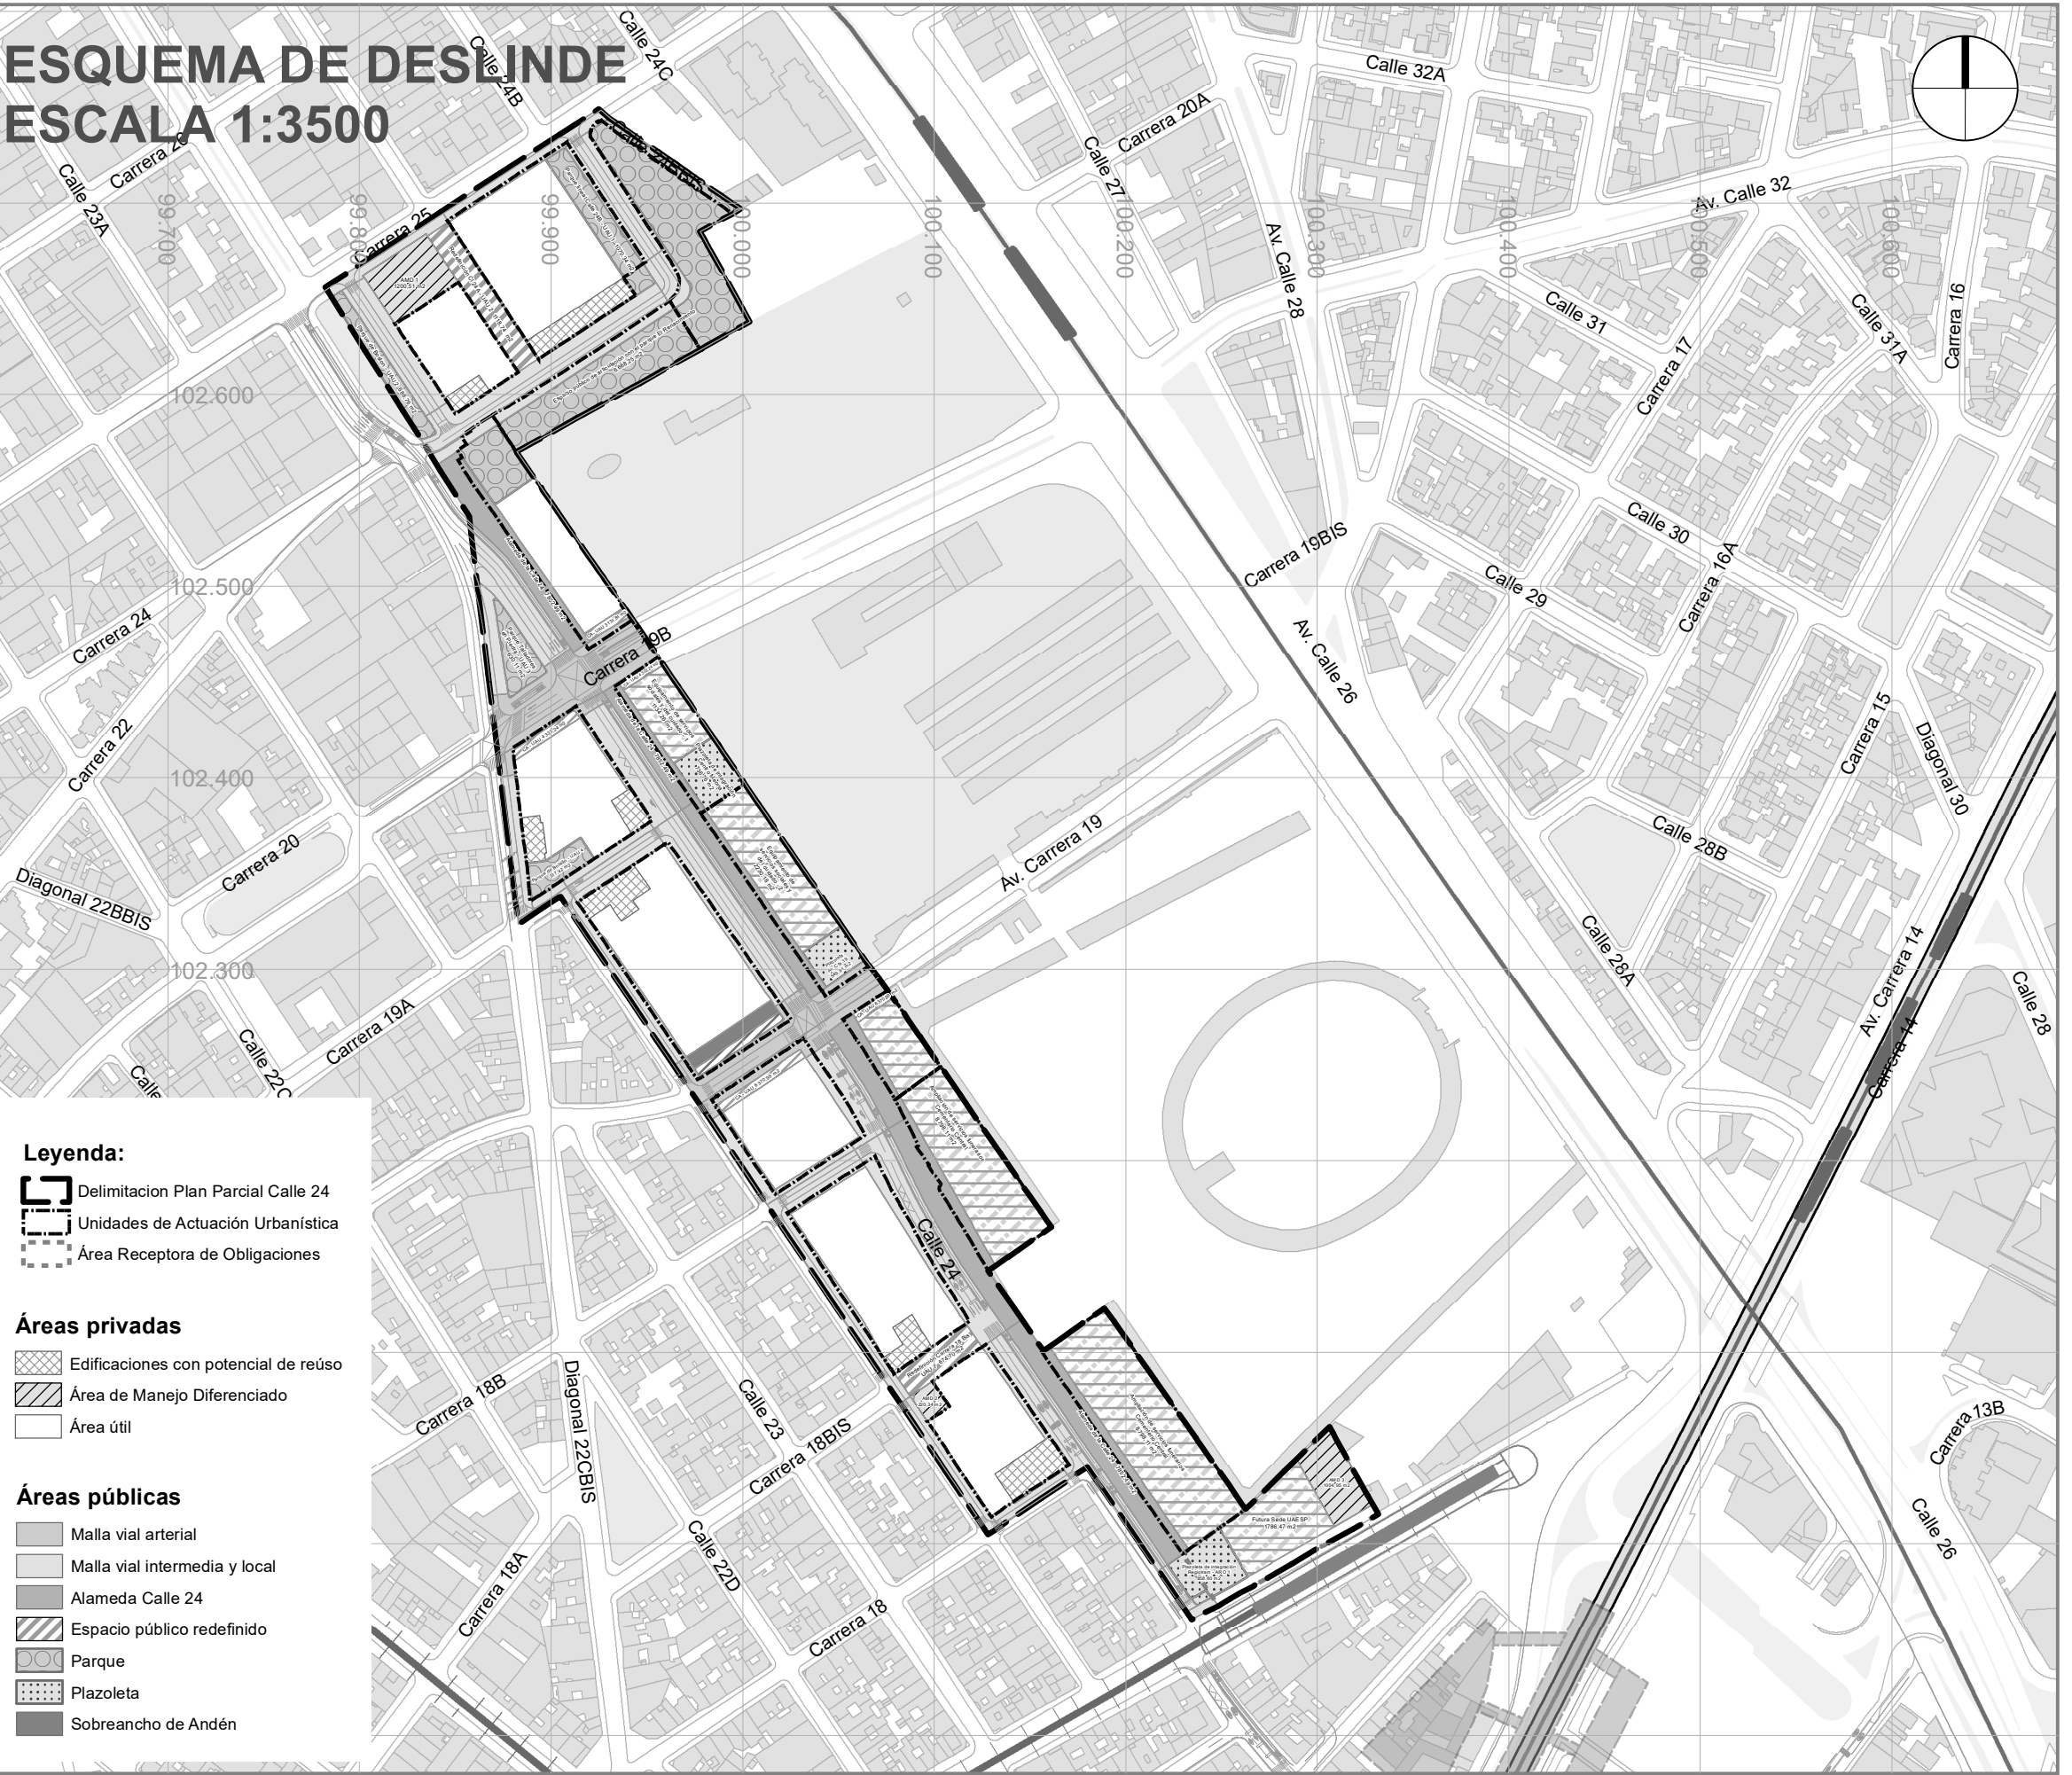

REDEFINICIÓN DEL ESPACIO PÚBLICO
ESCALA 1:3500

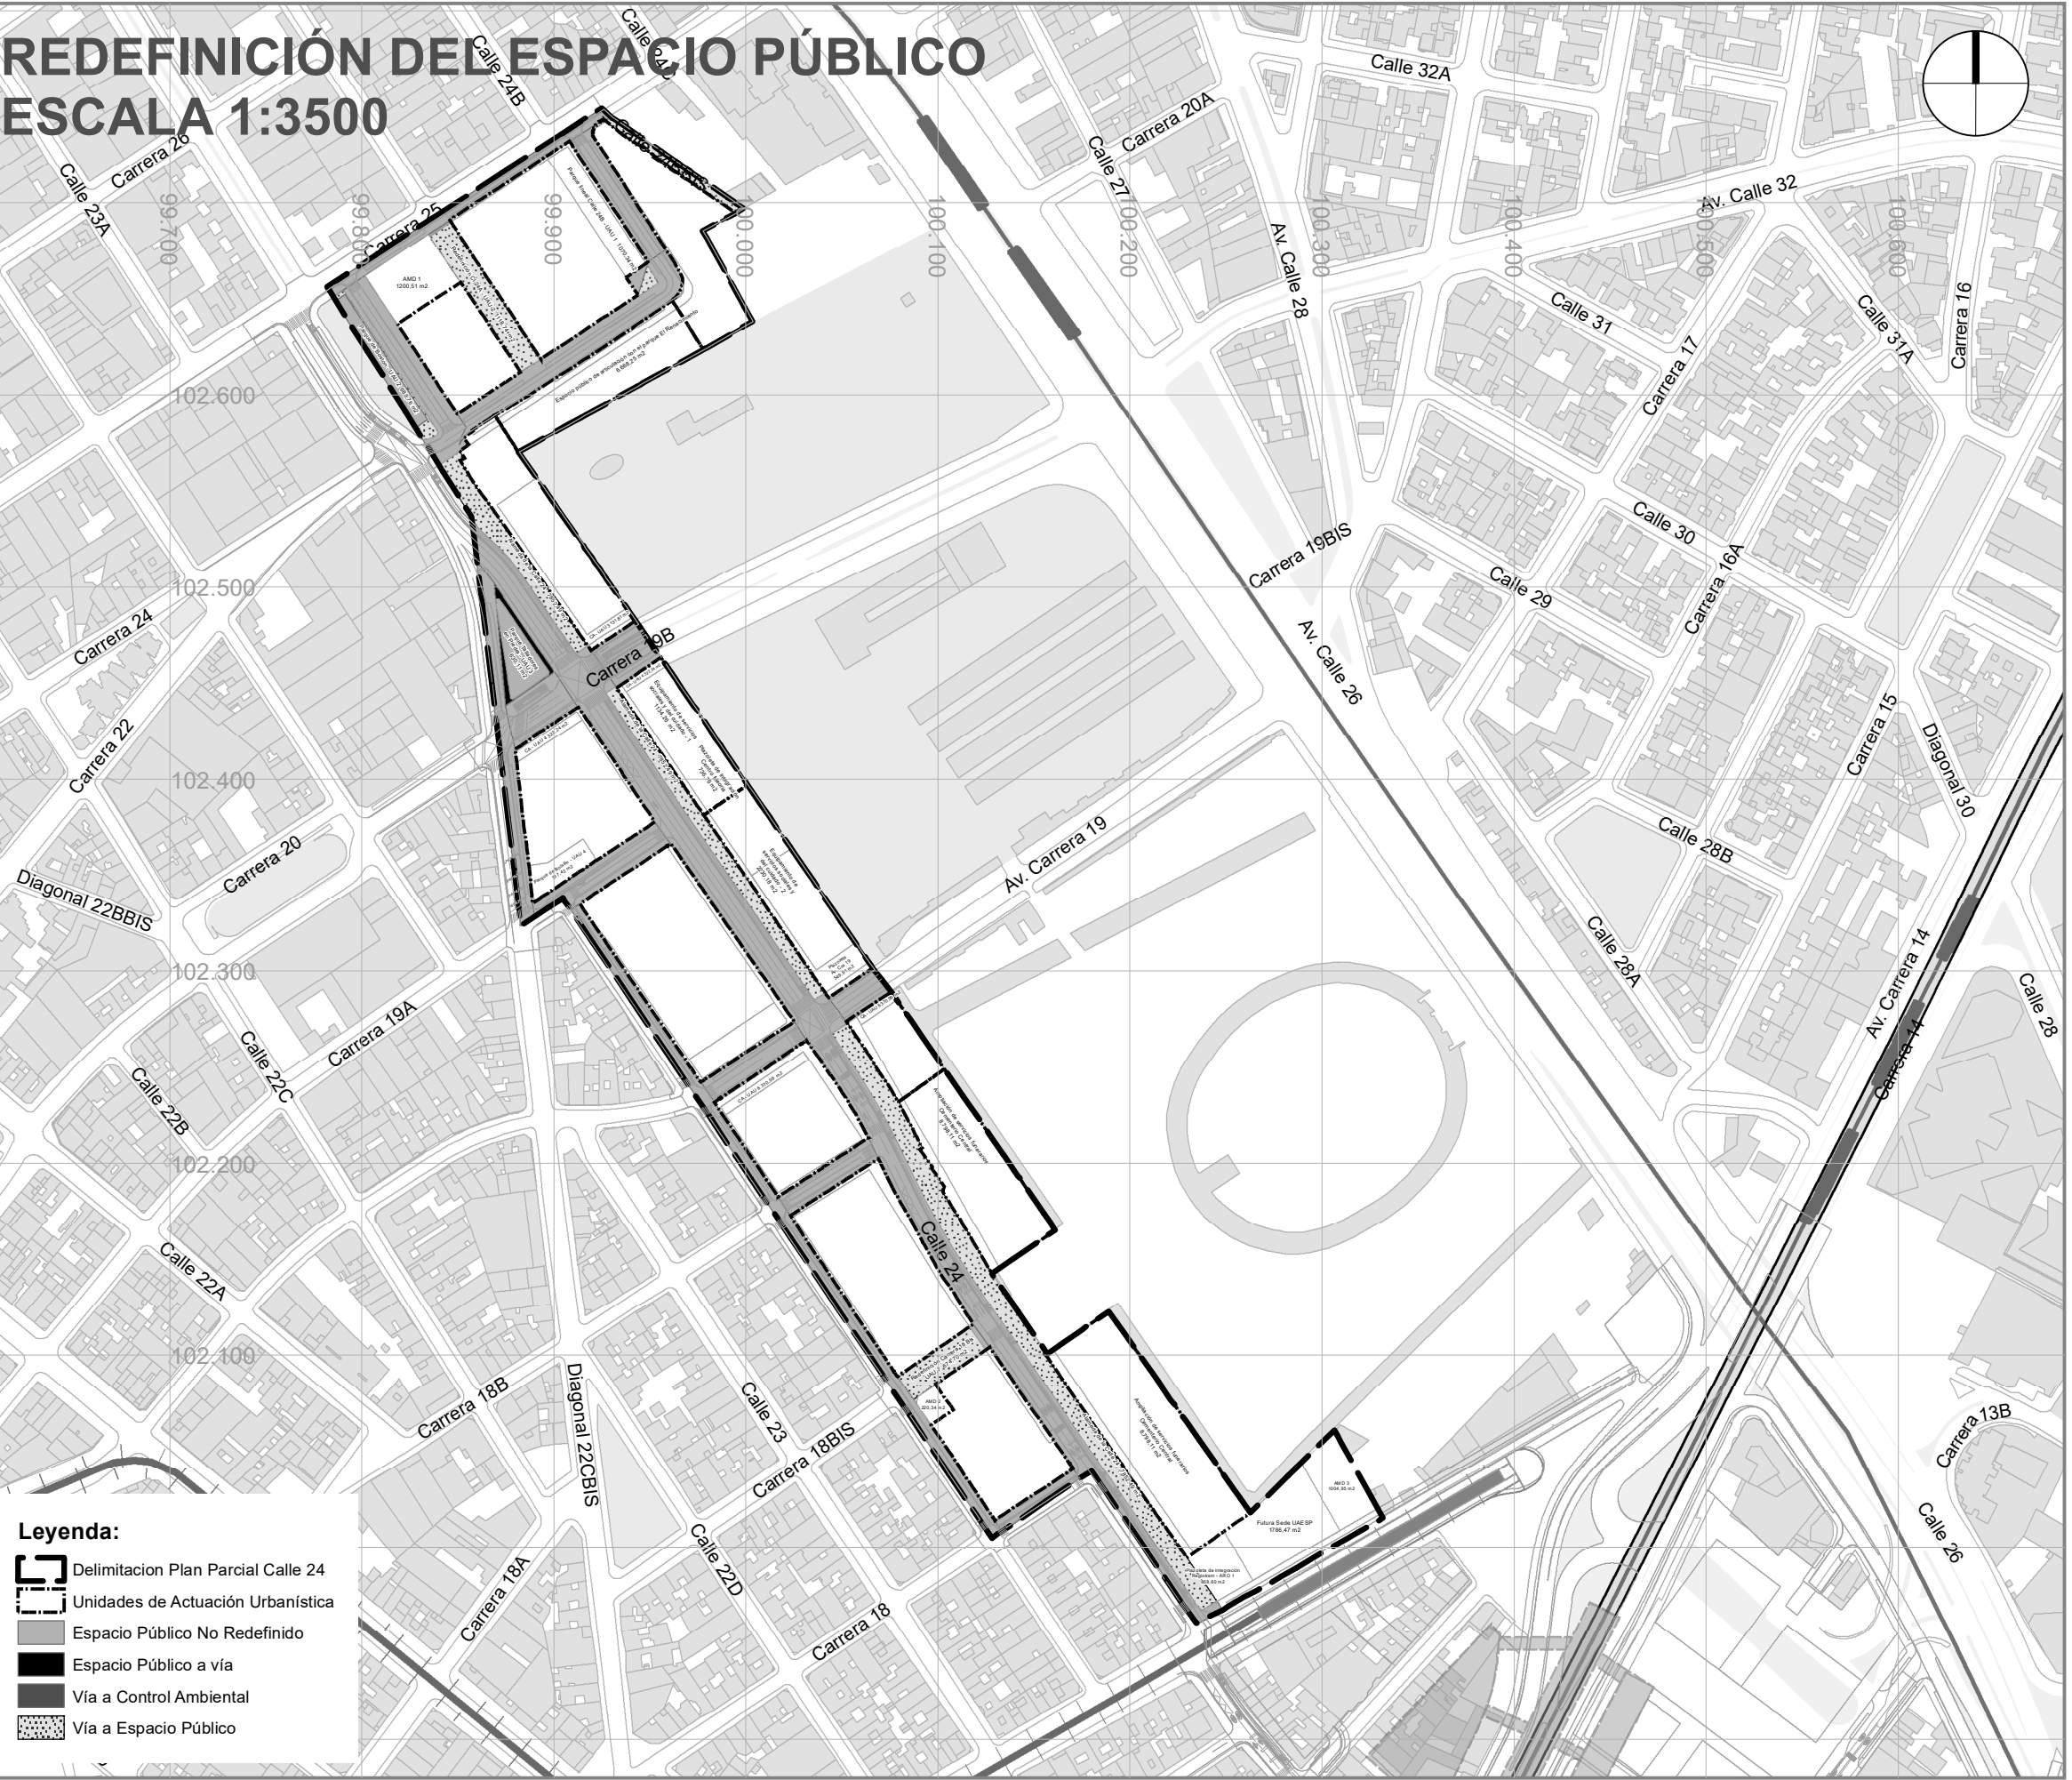

ETAPAS DE DESARROLLO
ESCALA 1:3500

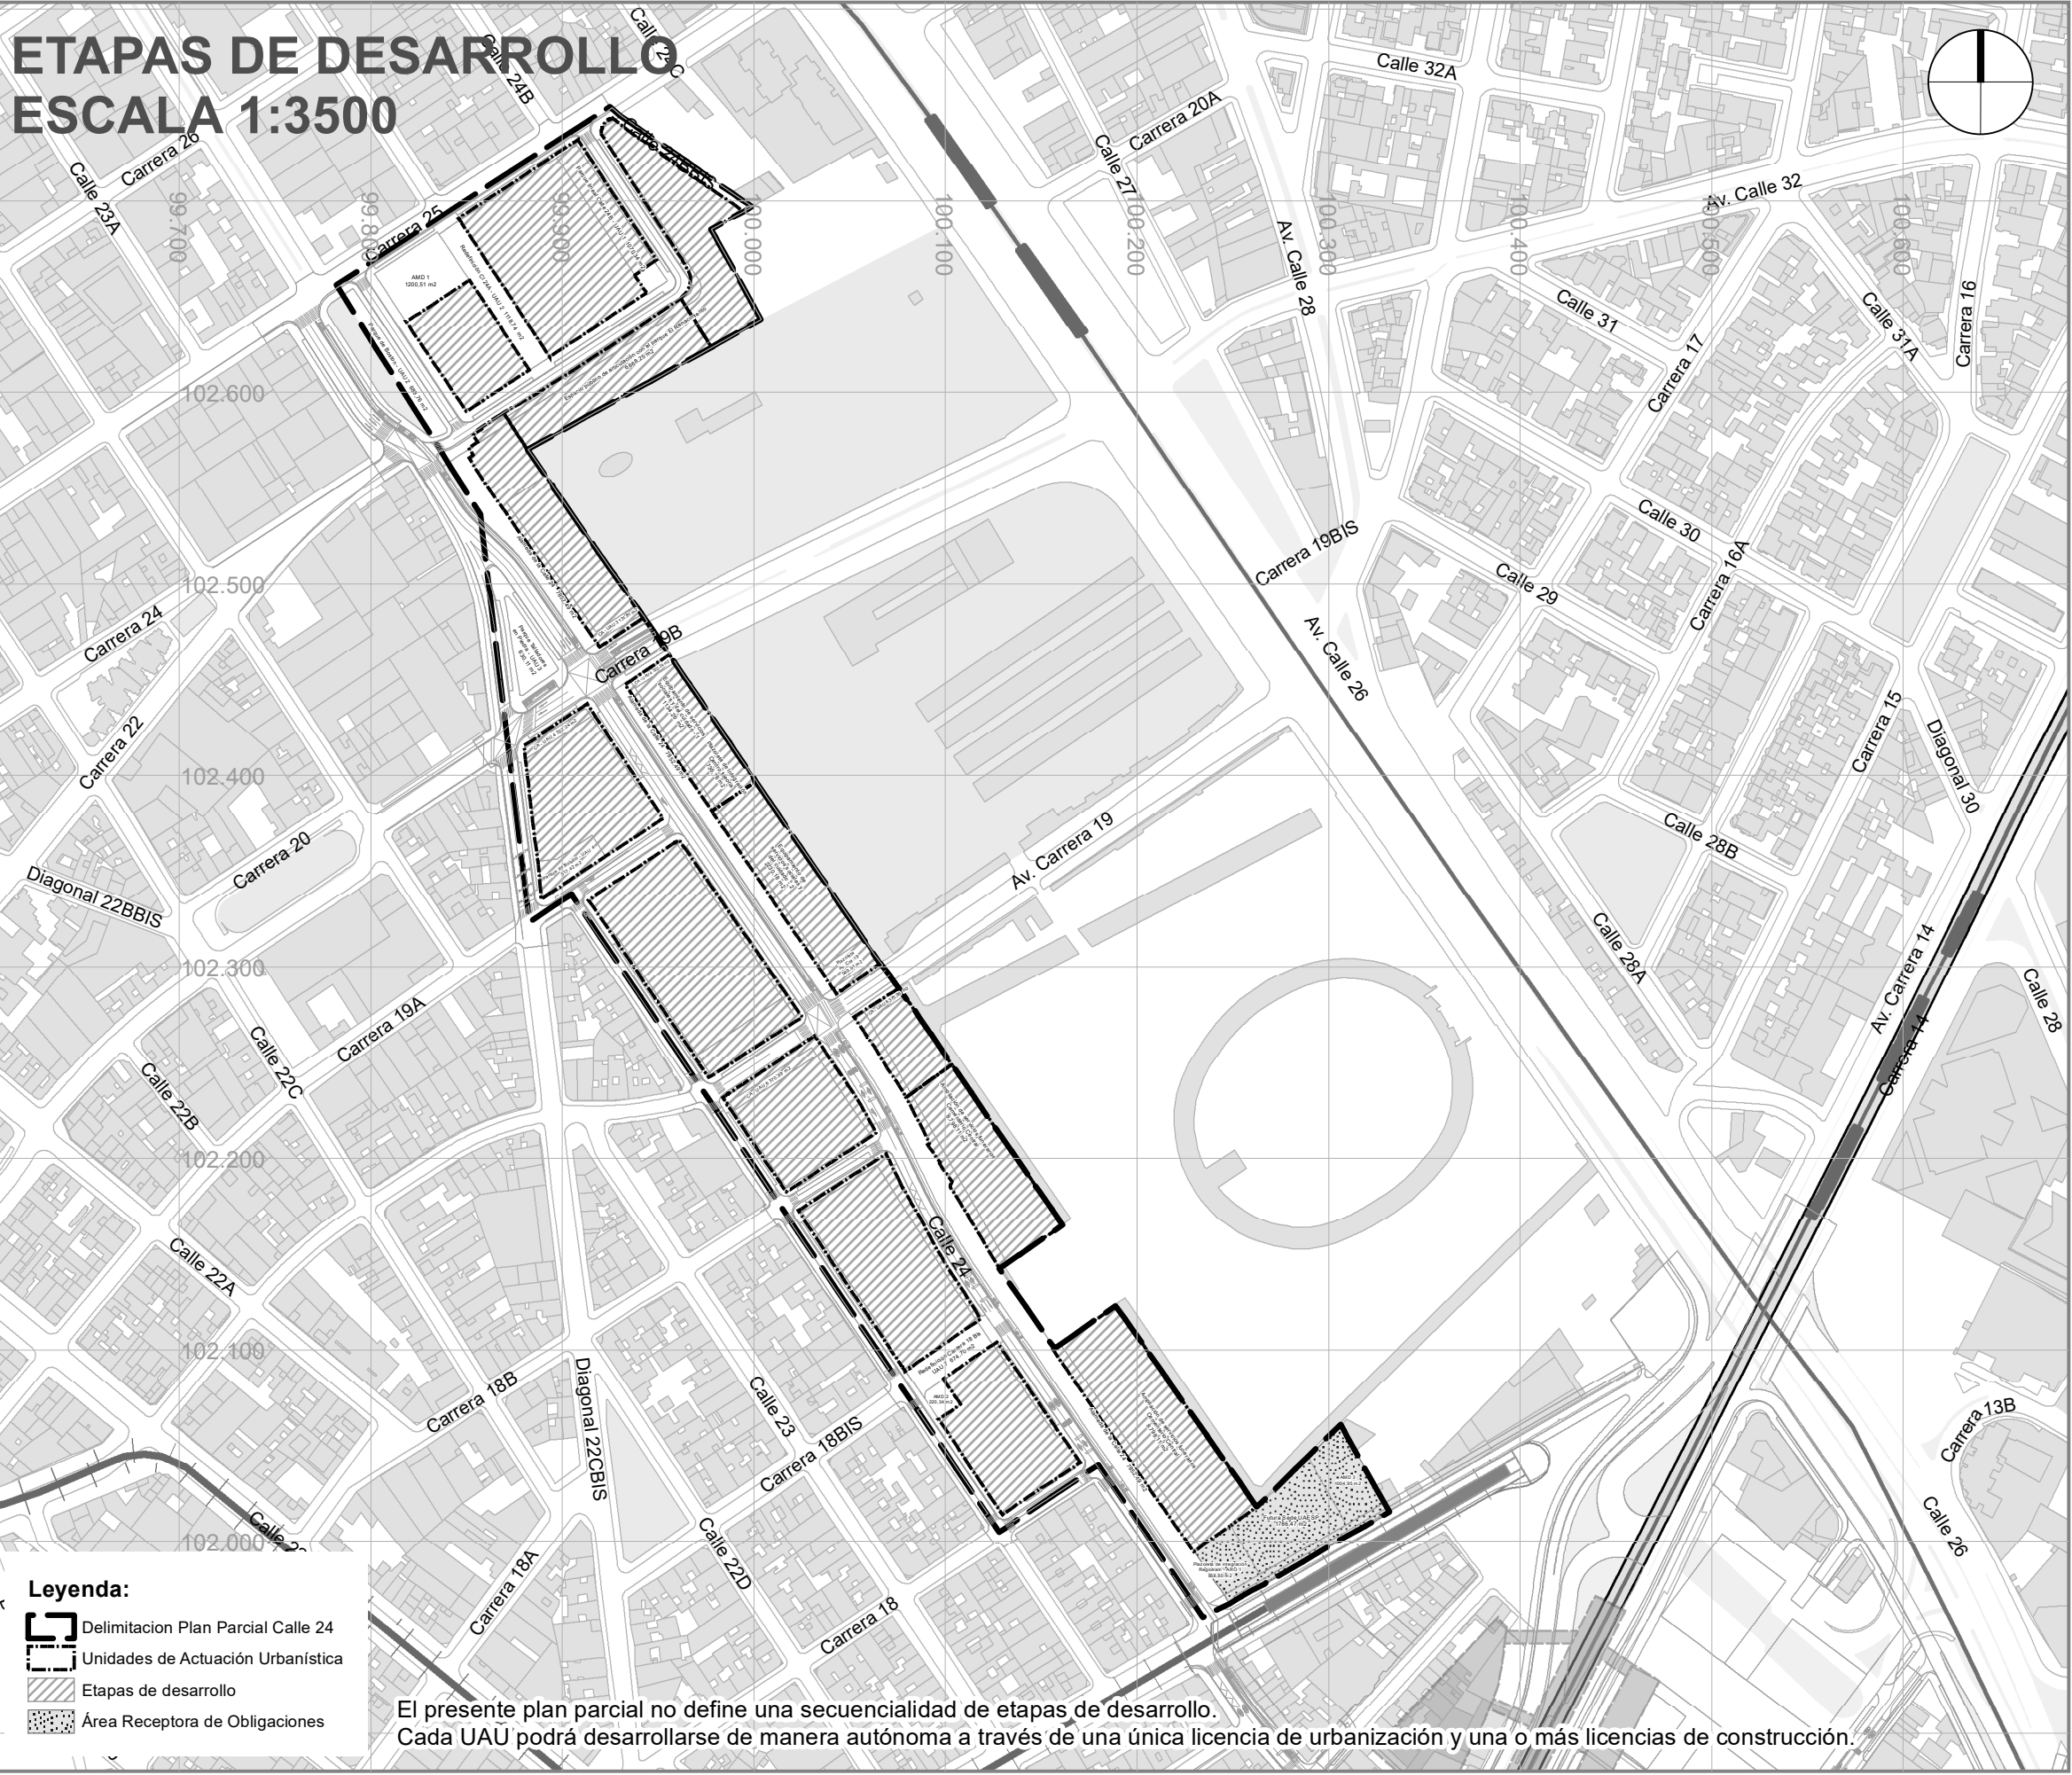

PLAN PARCIAL No. 000
CALLE 24

COMPONENTES URBANOS

PLANCHA:

PLANO 3
DE 3


ESCALA:

1:3.500*

FECHA:

SEPTIEMBRE
DE 2023

LOCALIZACIÓN GENERAL

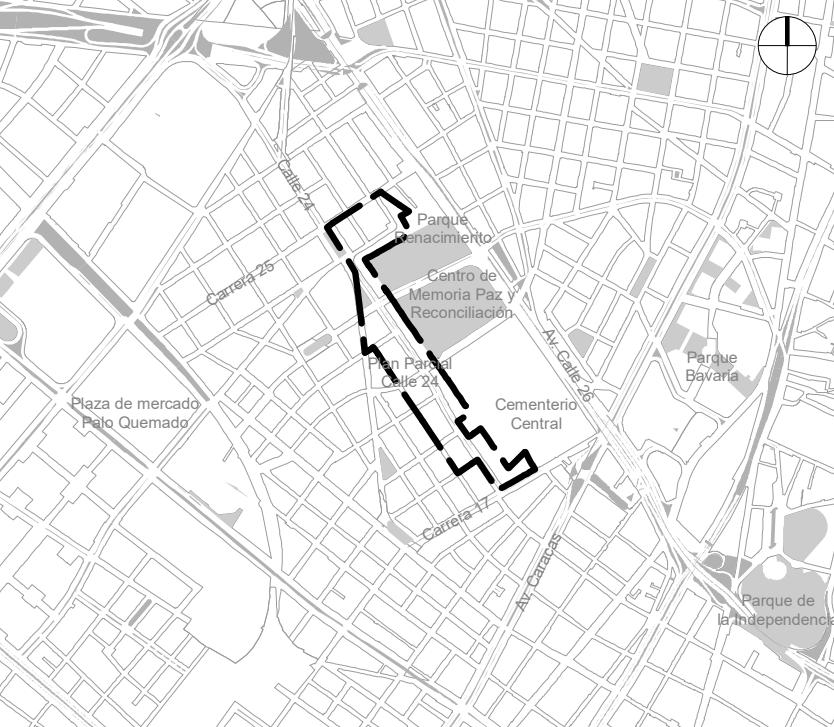

OBSERVACIONES

SISTEMA DE PROYECCIÓN DE COORDENADAS
Coordenadas cartesianas con origen en la intersección del meridiano - 74,147592 con el paralelo 4,680486, al cual se le asignan coordenadas planas N: 109.320.965 m y E: 92.334.879 m del datum MAGNA-SIRGAS. Cotas sobre el nivel medio del mar. Plano de proyección 2550 msnm.

FUENTE DE LA INFORMACIÓN
Formulación Plan Parcial Calle 24
Subgerencia de Gestión Urbana. Empresa de Renovación y Desarrollo Urbano de Bogotá - mayo de 2023
Base Geográfica Mapa de Referencia de Bogotá Versión 6 - 2023. IDECA

*Con el objetivo de favorecer el detalle planimétrico, se presenta la cartografía del plan parcial Calle 24 a una escala de 1:1.500, aún cuando el decreto 1077 de 2015 en el artículo Artículo 2.2.4.1.1.7 menciona que las escalas para la presentación de la cartografía son 1:2.000 y 1:5.000.

BOGOTÁ D. C.	
ALCALDÍA MAYOR DE BOGOTÁ D. C.	
	CLAUDIA NAYIBE LÓPEZ HERNÁNDEZ ALCALDESA MAYOR DE BOGOTÁ D.C.
SECRETARÍA DISTRITAL DE PLANEACIÓN	
FELIPE EDGARDO JIMÉNEZ ANGEL SECRETARÍA DISTRITAL DE PLANEACIÓN	MARGARITA ROSA CAICEDO VELÁSQUEZ SUBSECRETARÍA DE PLANEACIÓN TERRITORIAL
DECRETO DISTRITAL N°: x	