

CALZADA PARALELA AUTOPISTA NORTE SENTIDO SUR-NORTE

Proyecto Andenes Atopista Norte
Contrato IDU-1640 de 2019





CALLE 95 - AMBOS SENTIDOS

TRANSVERSAL 23 UNICO SENTIDO SUR-NORTE

CONVENCIONES GENERALES

- | | | |
|----|--|------|
| 1 | Adoquín rectangular | A-25 |
| 2 | Loseta táctil de alerta | A-55 |
| 3 | Loseta táctil guía | A-56 |
| 4 | Loseta Prefabricada | A-20 |
| 5 | Sardinel prefabricado Tipo B | A-15 |
| 6 | Vado peatonal Tipo 1 (Una pendiente) | B-4 |
| 7 | Rampa vehicular Tipo A | B-10 |
| 8 | Contenedor de raíces Tipo D | |
| 9 | Bolardo Bajo. | M-61 |
| 10 | Franja de ajuste para caja. e inspección. | |
| 11 | Franja de confinamiento en concreto. Baranda. | |
| 12 | Caneca en acero inoxidable. | M-12 |
| 13 | Límite del Predio. | |
| 14 | Límite intervencion Contrato IDU No. 1469 de 2019. | |

ARBORIZACIÓN

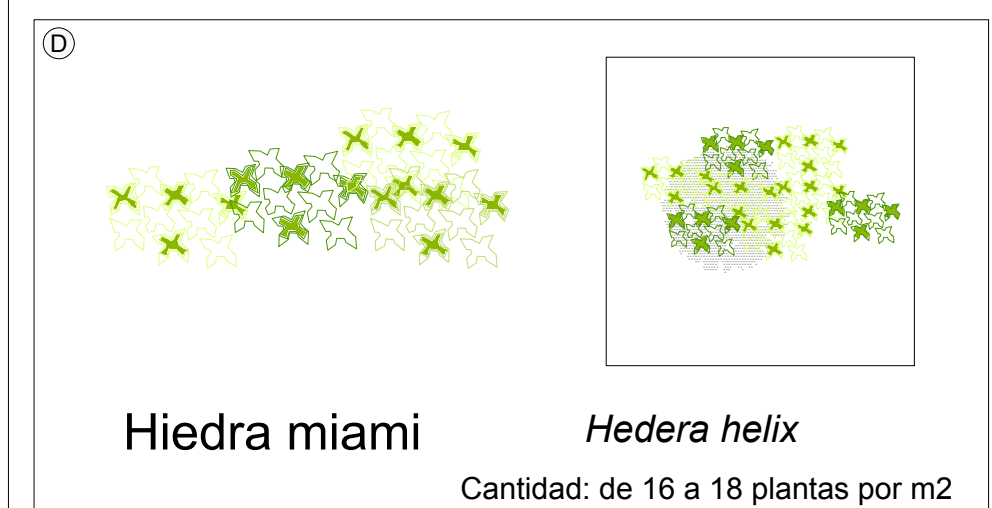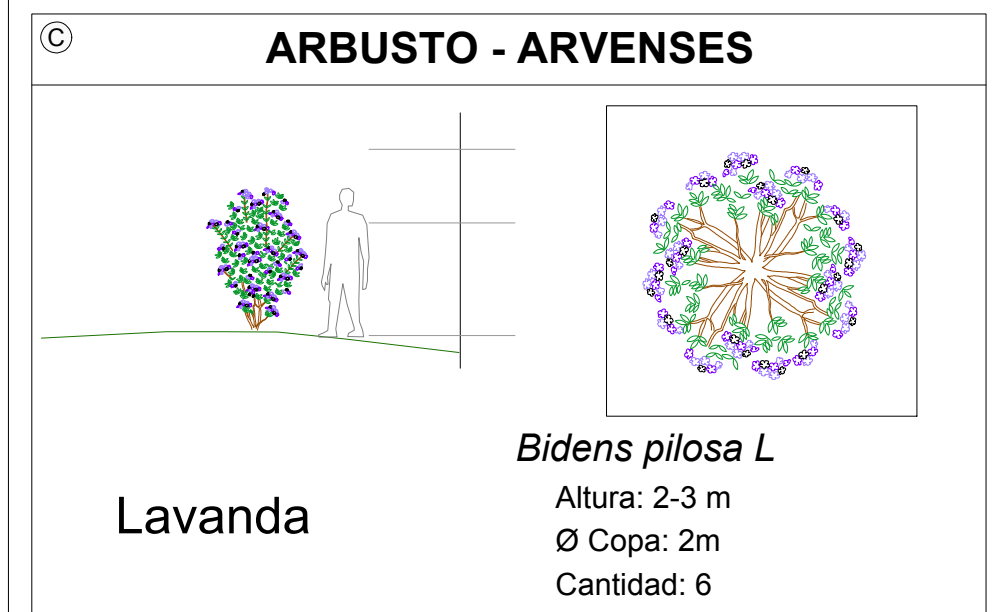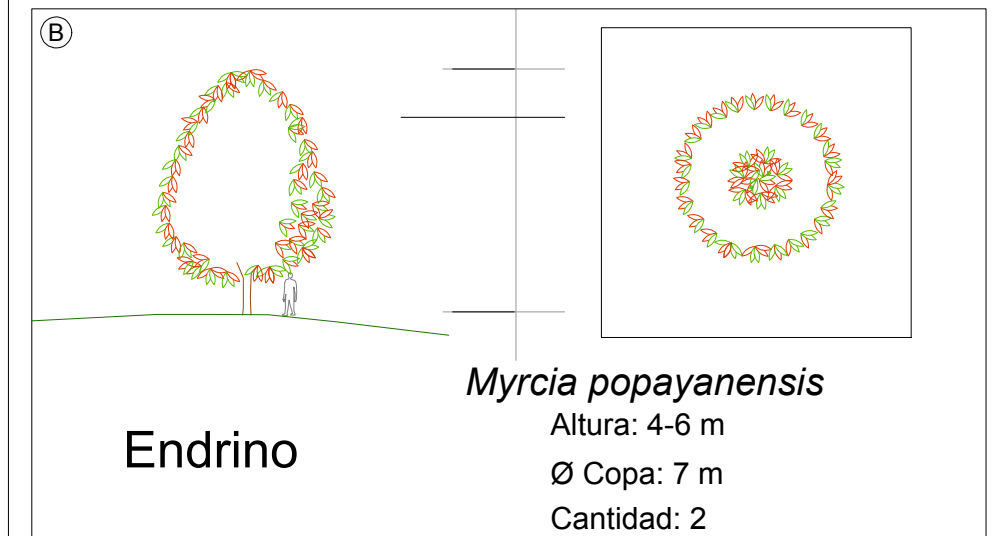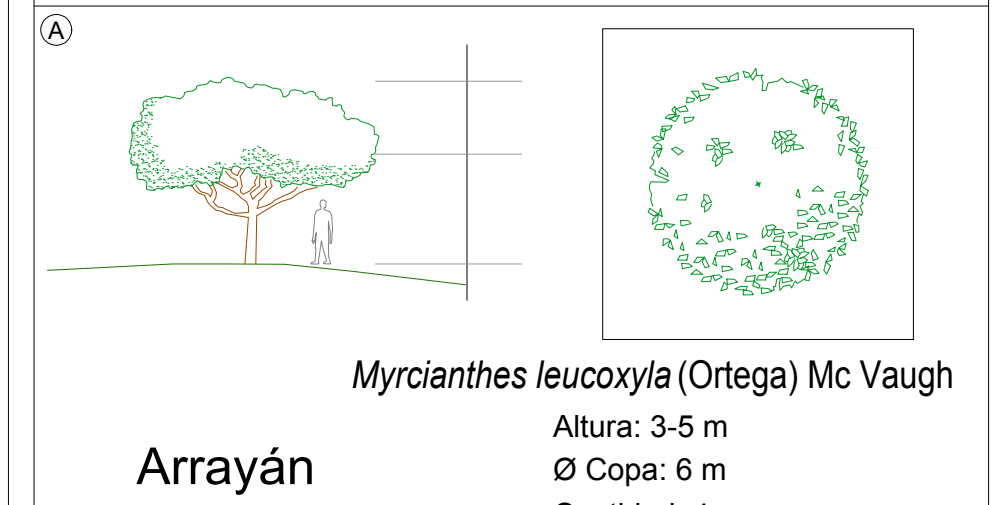


CUADRO GENERAL DE ÁREAS

ESPACIO	ÁREA m2	PORCENTAJE
ÁREA DE ESPACIO PÚBLICO		
Total Espacio Público	940,58	100 %
Intervención contrato IDU	575,94	61,24 %
Intervención Clínica Los Nogales	364,64	38,76 %
Zonas duras	287,34	78,80 %
Zonas verdes	77,30	21,20 %
ÁREA ESPACIO PÚBLICO A INTERVENIR	364,64	

OBSERVACIONES SDP

- El espacio público existente no cuenta con arborización.
- La propuesta corresponde a los compromisos y obligaciones establecidos en el Plan de Implantación.

REPÚBLICA DE COLOMBIA

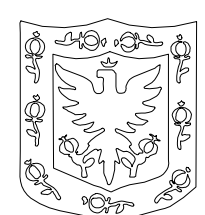

ALCALDÍA MAYOR
DE BOGOTÁ D.C.
SECRETARÍA DISTRITAL
DE PLANEACIÓN

CLÍNICA LOS NOGALES

PROPUESTA DE INTERVENCIÓN DE ESPACIO PÚBLICO


CALLE 95 No. 23-61
TRANSVERSAL 23 No. 94A - 39 / TRANSVERSAL 23 No. 94A - 17

PLANO No. 1 DE 3

ESCALA: 1:125

María Paz Azula Granda
MARÍA PAZ AZULA GRANDA
Representante Legal Clínica Los Nogales

JOHN ROSS CUESTA QUINTERO
Arquitecto / Matrícula profesional No. A25642006- 80793404

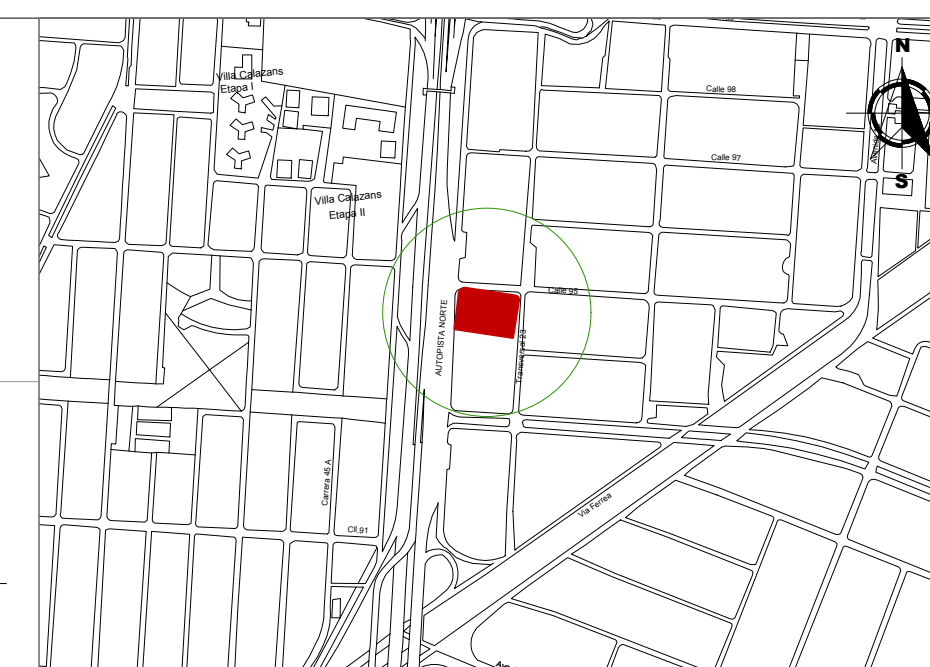

LOCALIZACIÓN GENERAL ESC: 1:10.000