


PLANO DE ESPACIO PÚBLICO Y EQUIPAMIENTOS ESC. 1:1.250



CÁLCULO DE ESPACIO PÚBLICO POR HABITANTE				
NÚMERO DE HABITANTES ESTIMADOS EN EL PP	CESIONES URBANÍSTICAS PARQUES (m2)		CESIONES URBANÍSTICAS PARA CONTROL AMBIENTAL (m2)	TOTAL CESIONES ESPACIO PÚBLICO (m2)
	EXISTENTES	PROPUESTAS		
3.610	3.753,86	20.468,66	10.881,41	35.103,93

CÁLCULO DE ESPACIO PÚBLICO EFECTIVO POR HABITANTE			
NÚMERO DE HABITANTES ESTIMADOS EN EL PP	CESIONES URBANÍSTICAS PARQUES (m2)		TOTAL CESIONES ESPACIO PÚBLICO (m2)
	EXISTENTES	PROPUESTAS	
3.610	3.753,86	20.468,66	24.222,52

PLANO DE ESPACIO PÚBLICO Y EQUIPAMIENTOS ESC. 1:5.000

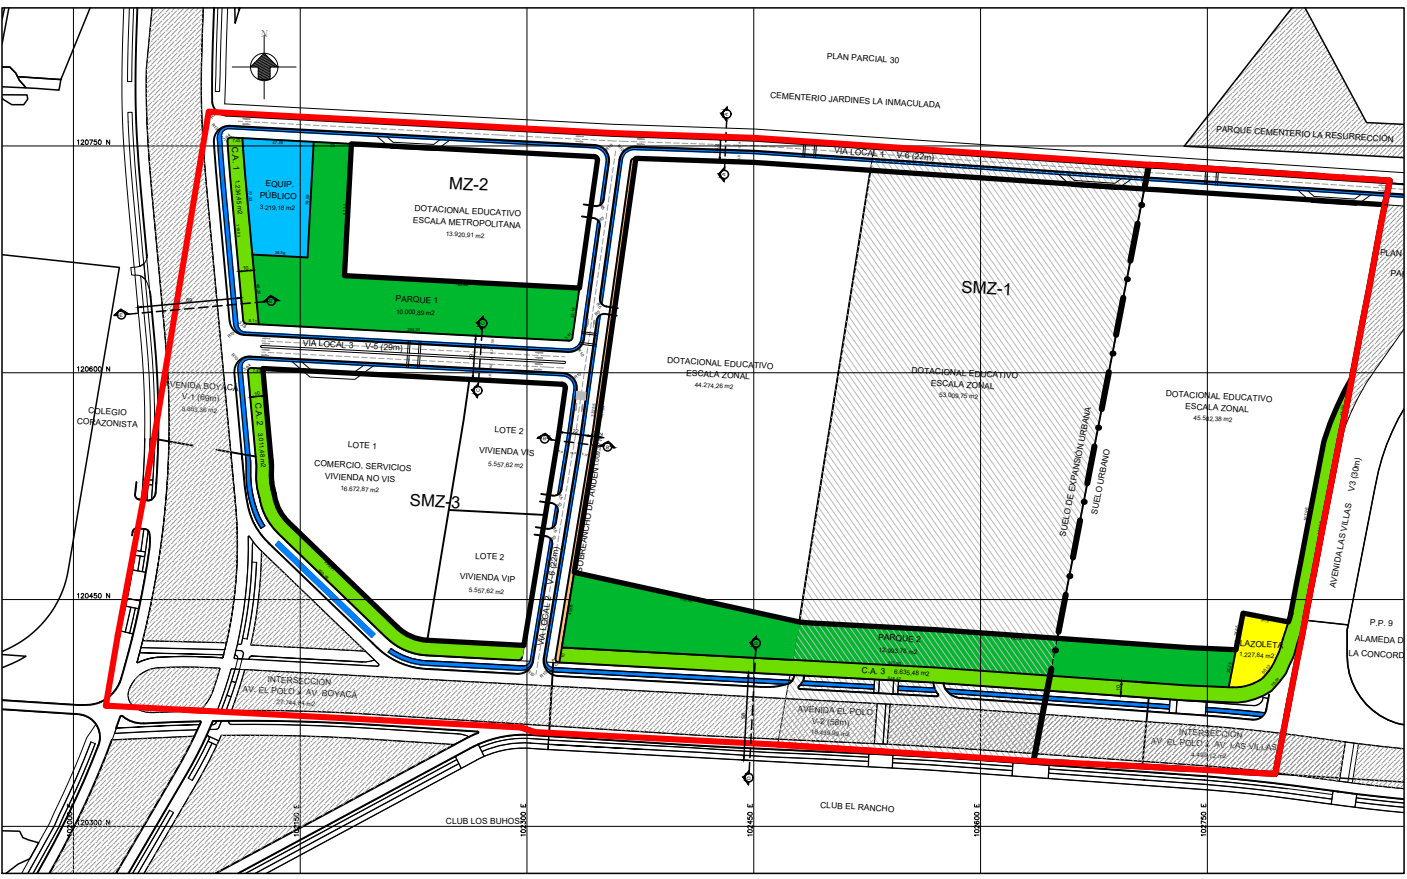

CONVENCIONES	
DELIMITACIÓN PLAN PARCIAL NO. 8 COLEGIOS	ÁREA UTIL
LÍMITE SUELO URBANO Y DE EXPANSIÓN	CESIÓN PARA EQUIPAMIENTO PÚBLICO
DOTACIONAL CON APLICABILIDAD NORMATIVA DE LOS ARTÍCULOS 74 Y 75 DEL DECRETO DISTRITAL 088 DE 2017	CESIÓN PARA PARQUE
ZONAS VERDES CONTEXTO	CONTROL AMBIENTAL
CICLORUTA	SOBREANCHO DE ANDÉN
	PLAZOLETA

PLAN PARCIAL

Nº 8
COLEGIOS

LOCALIDAD SUBA

PLANO DE ESPACIO PÚBLICO
Y DE LA LOCALIZACIÓN DE
EQUIPAMIENTOS

PROMOTORES



REPRESENTANTE LEGAL:

PLANO:

U3


ESCALA:

1:1.250

FECHA:

JUNIO
2023

LOCALIZACIÓN GENERAL:

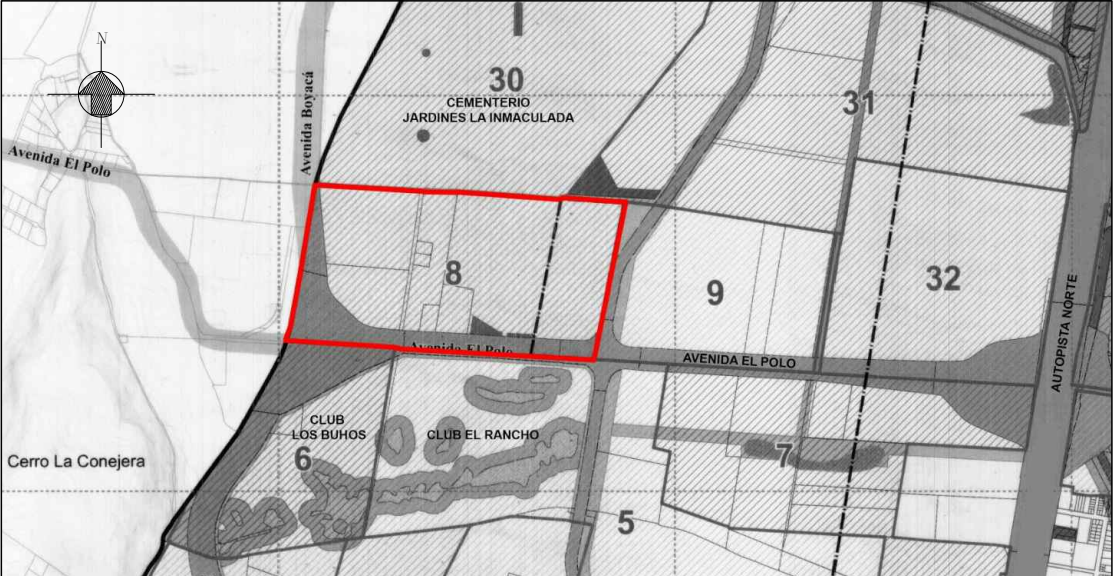

OBSERVACIONES SDP

BOGOTÁ D.C.

POZ NORTE
"CIUDAD LAGOS DE TORCA"