

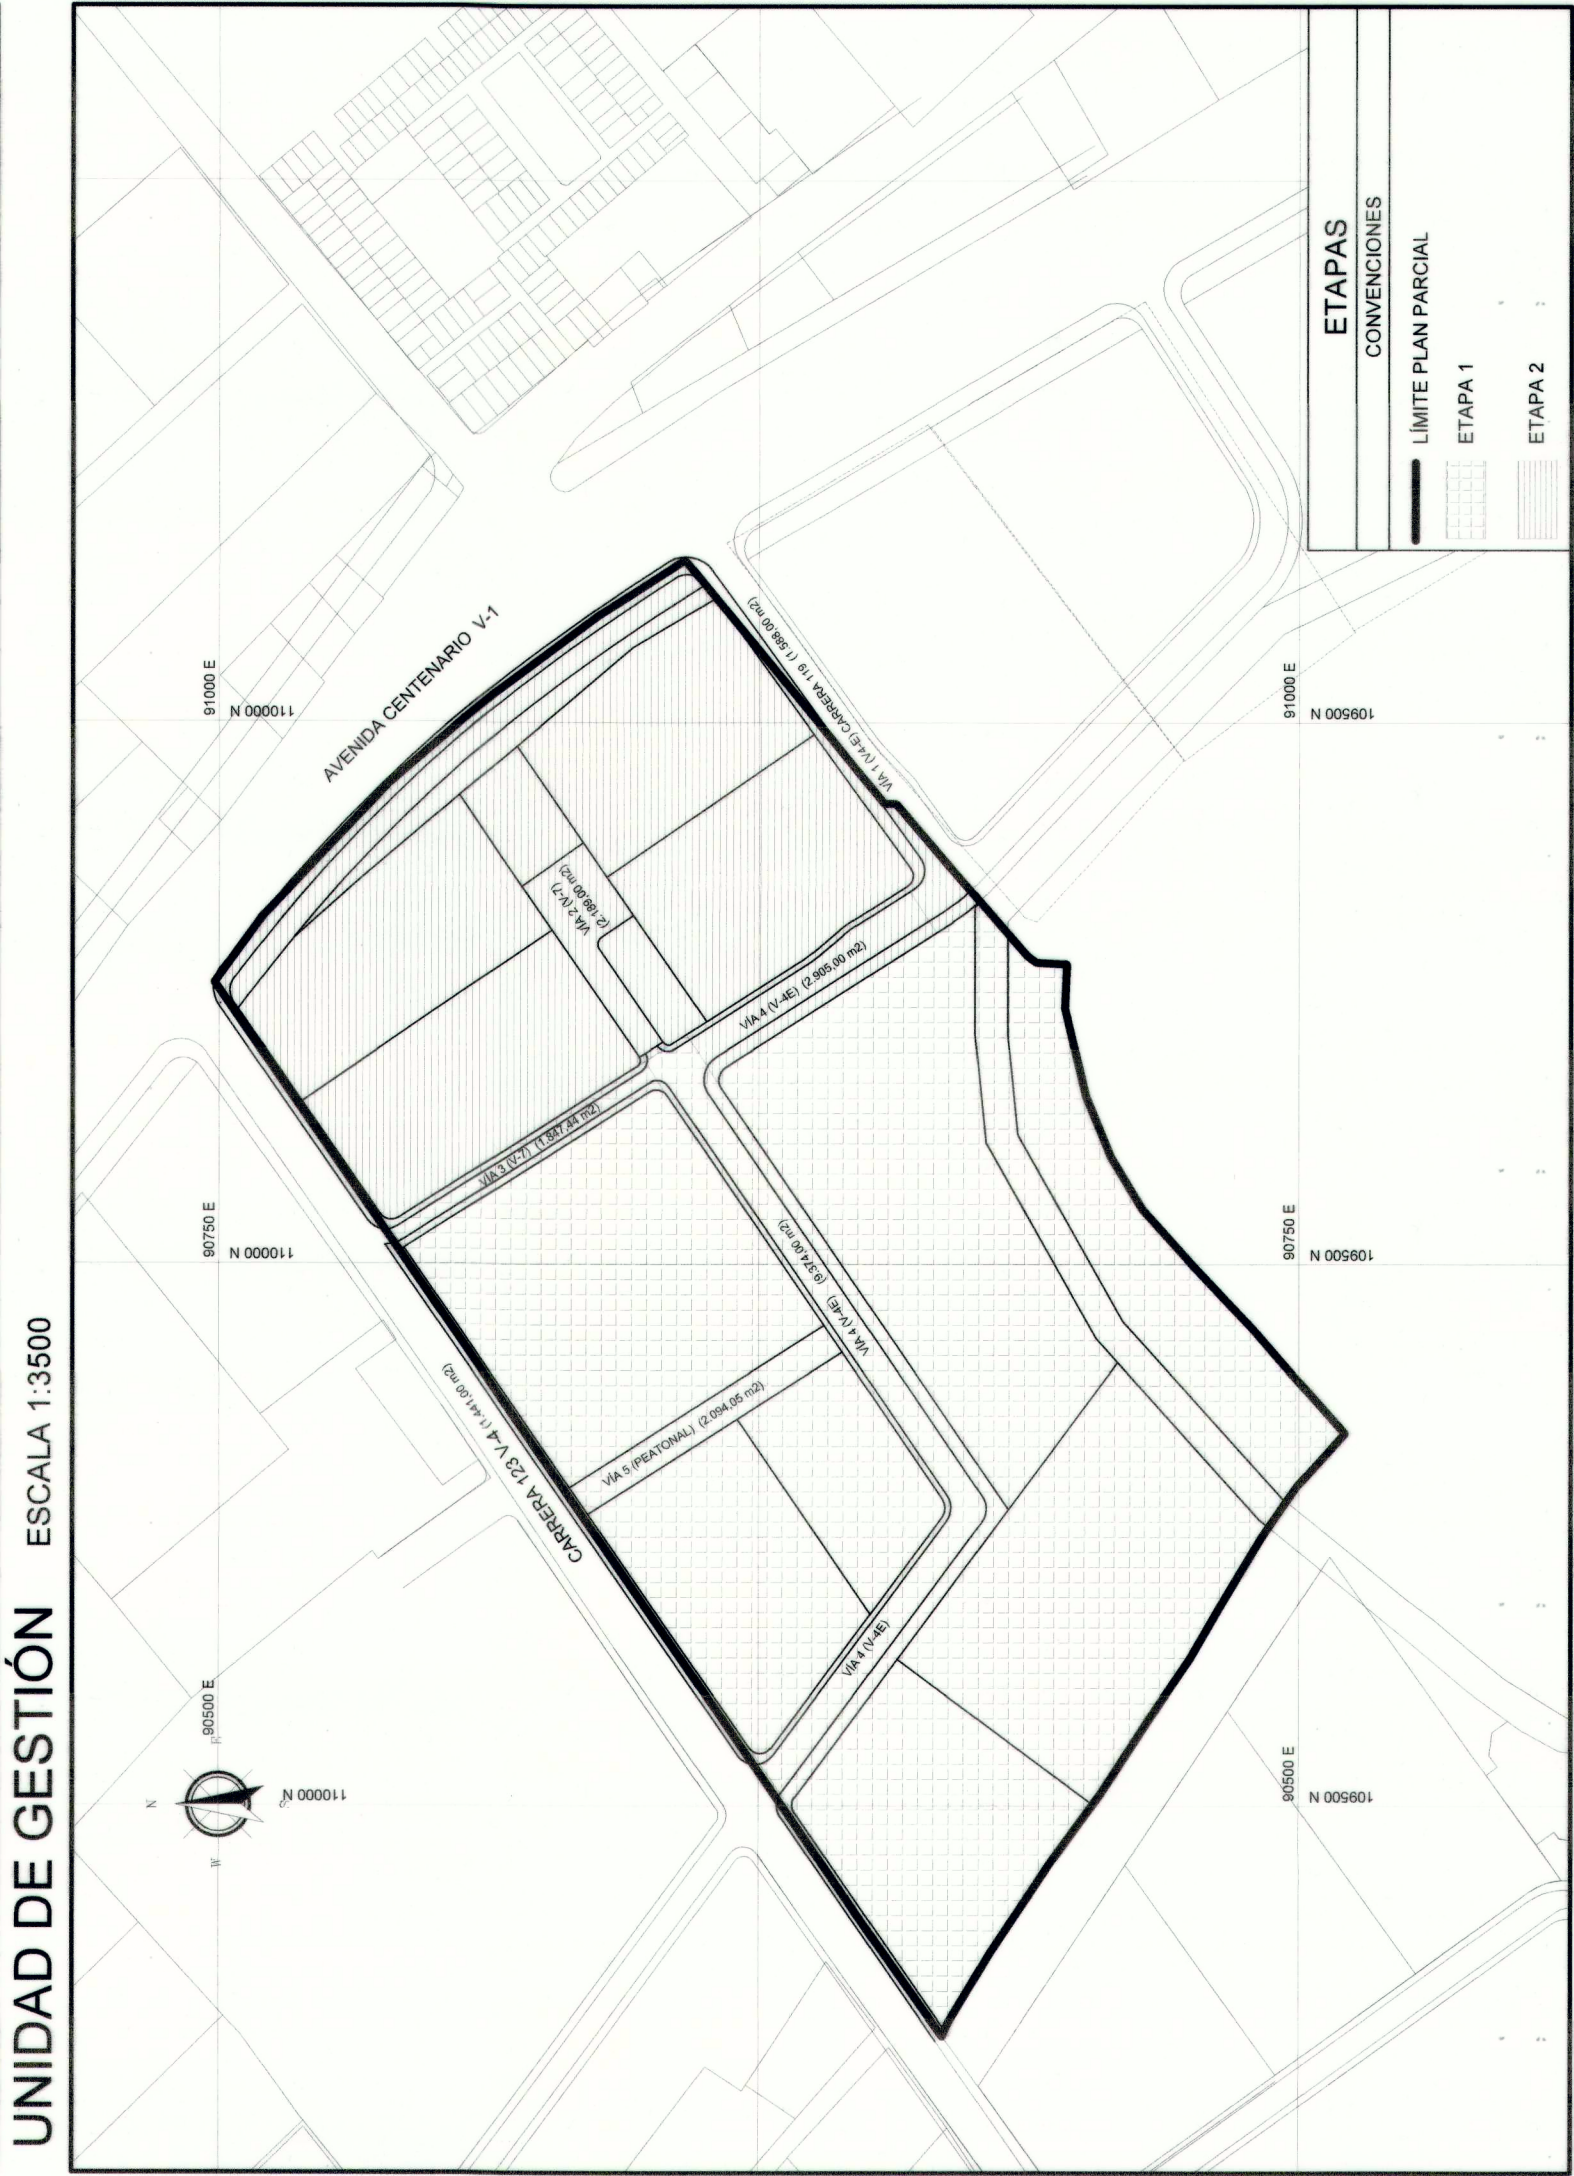
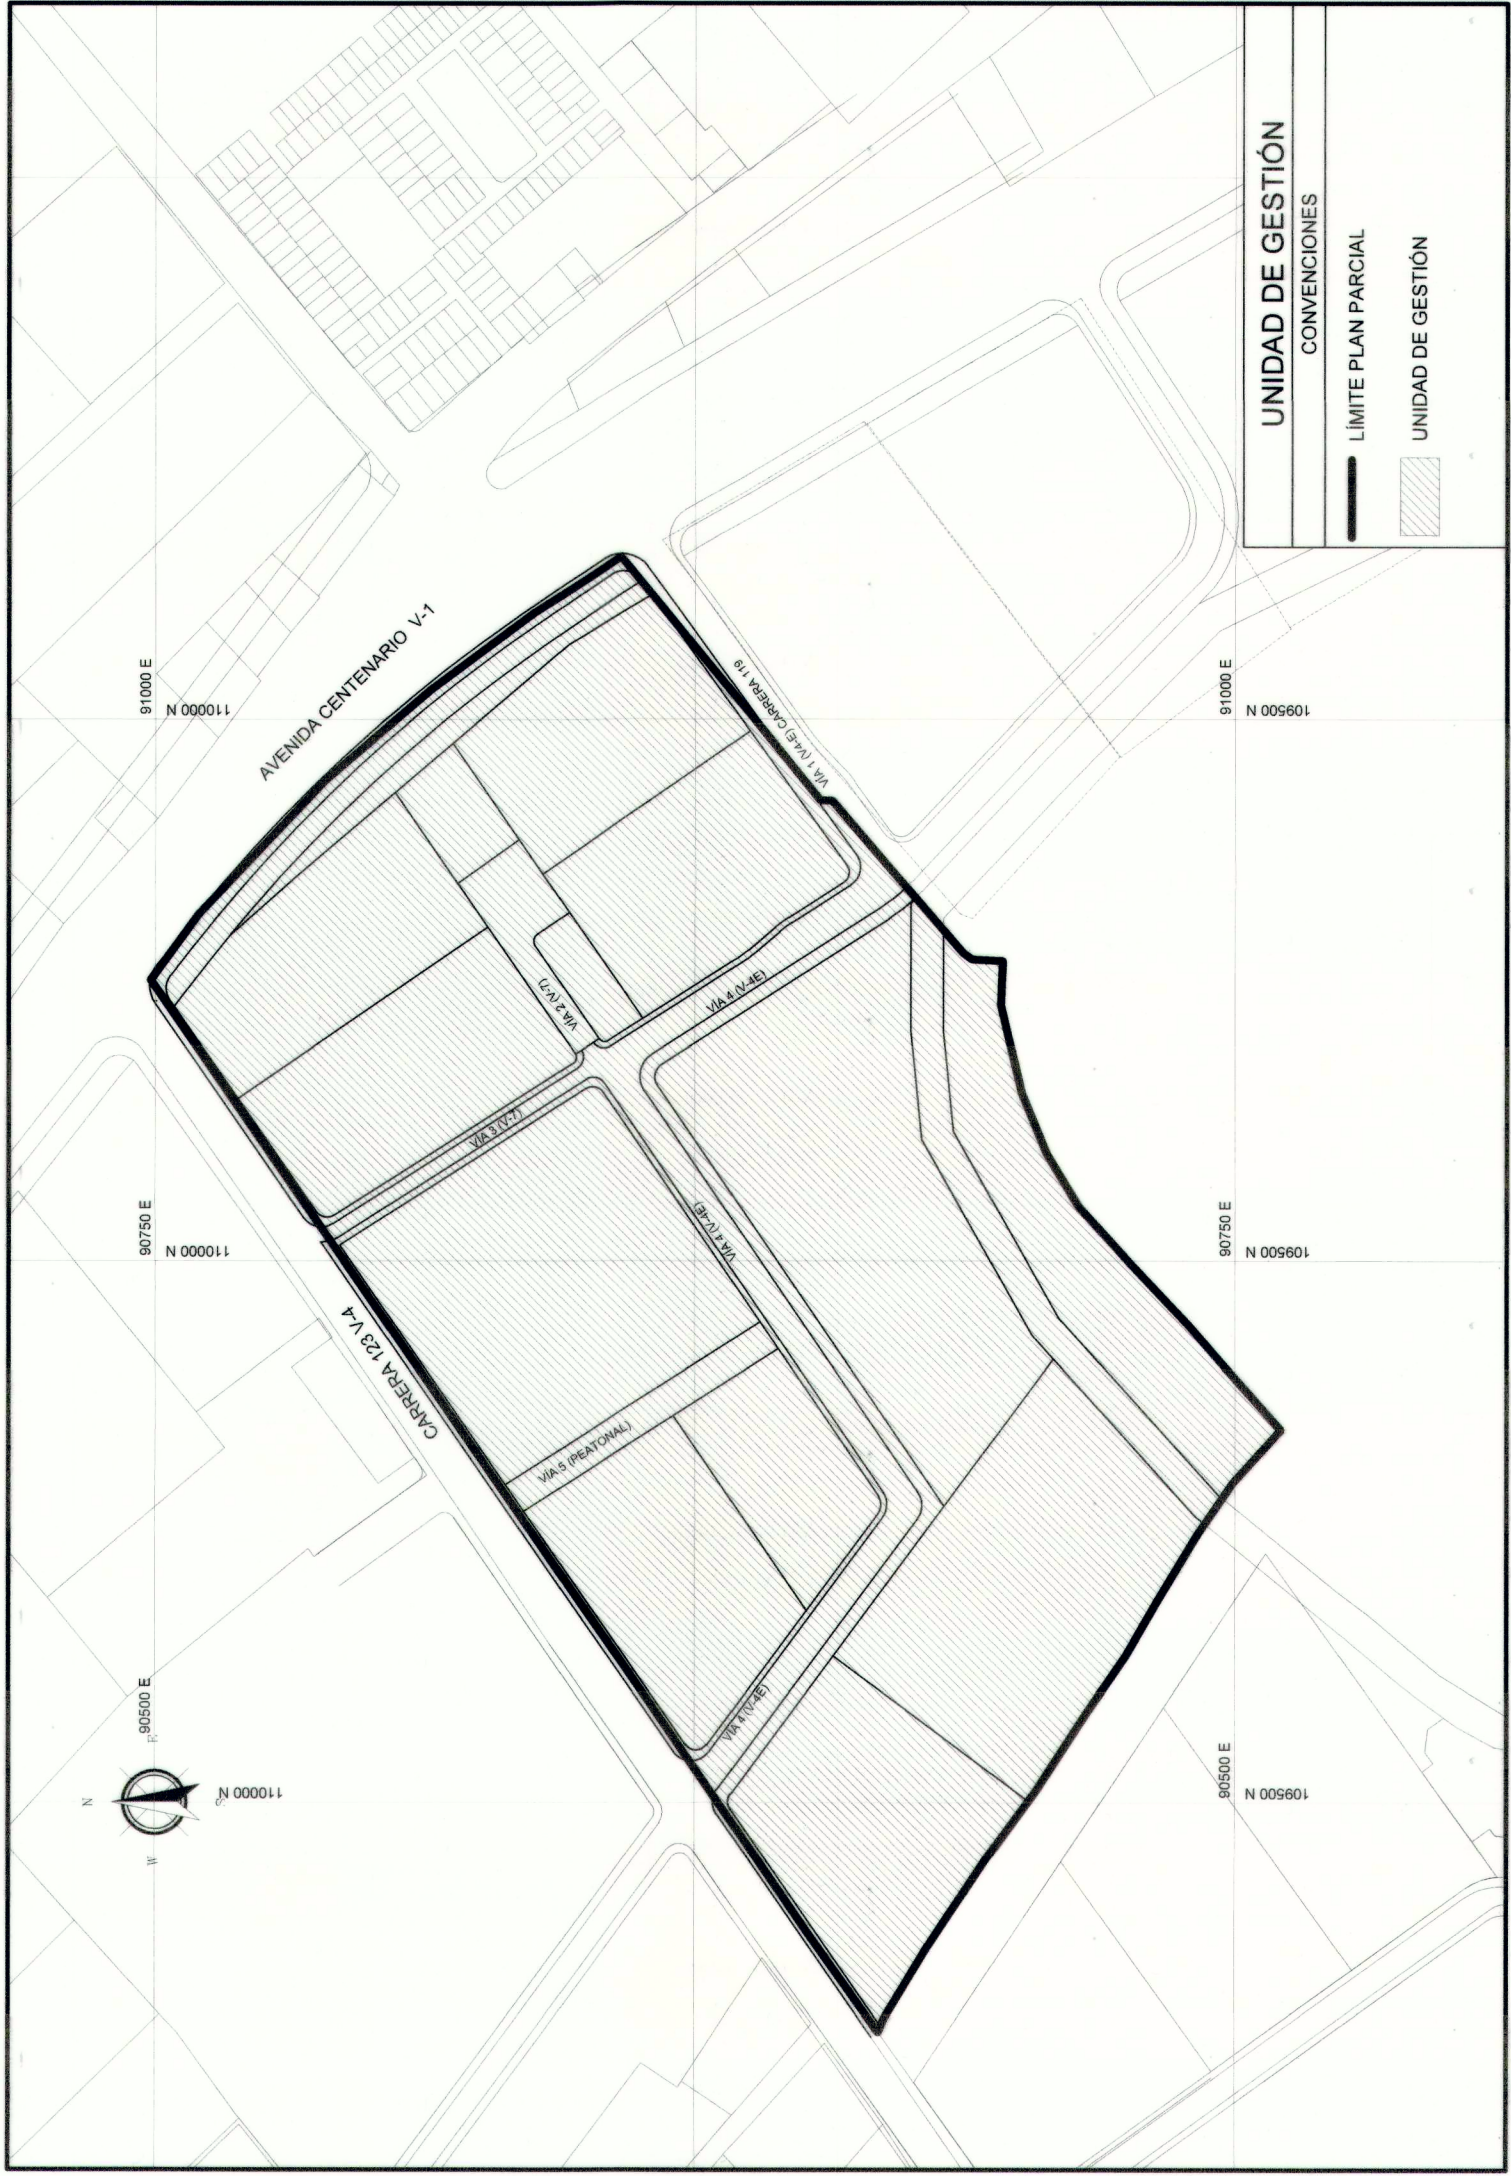
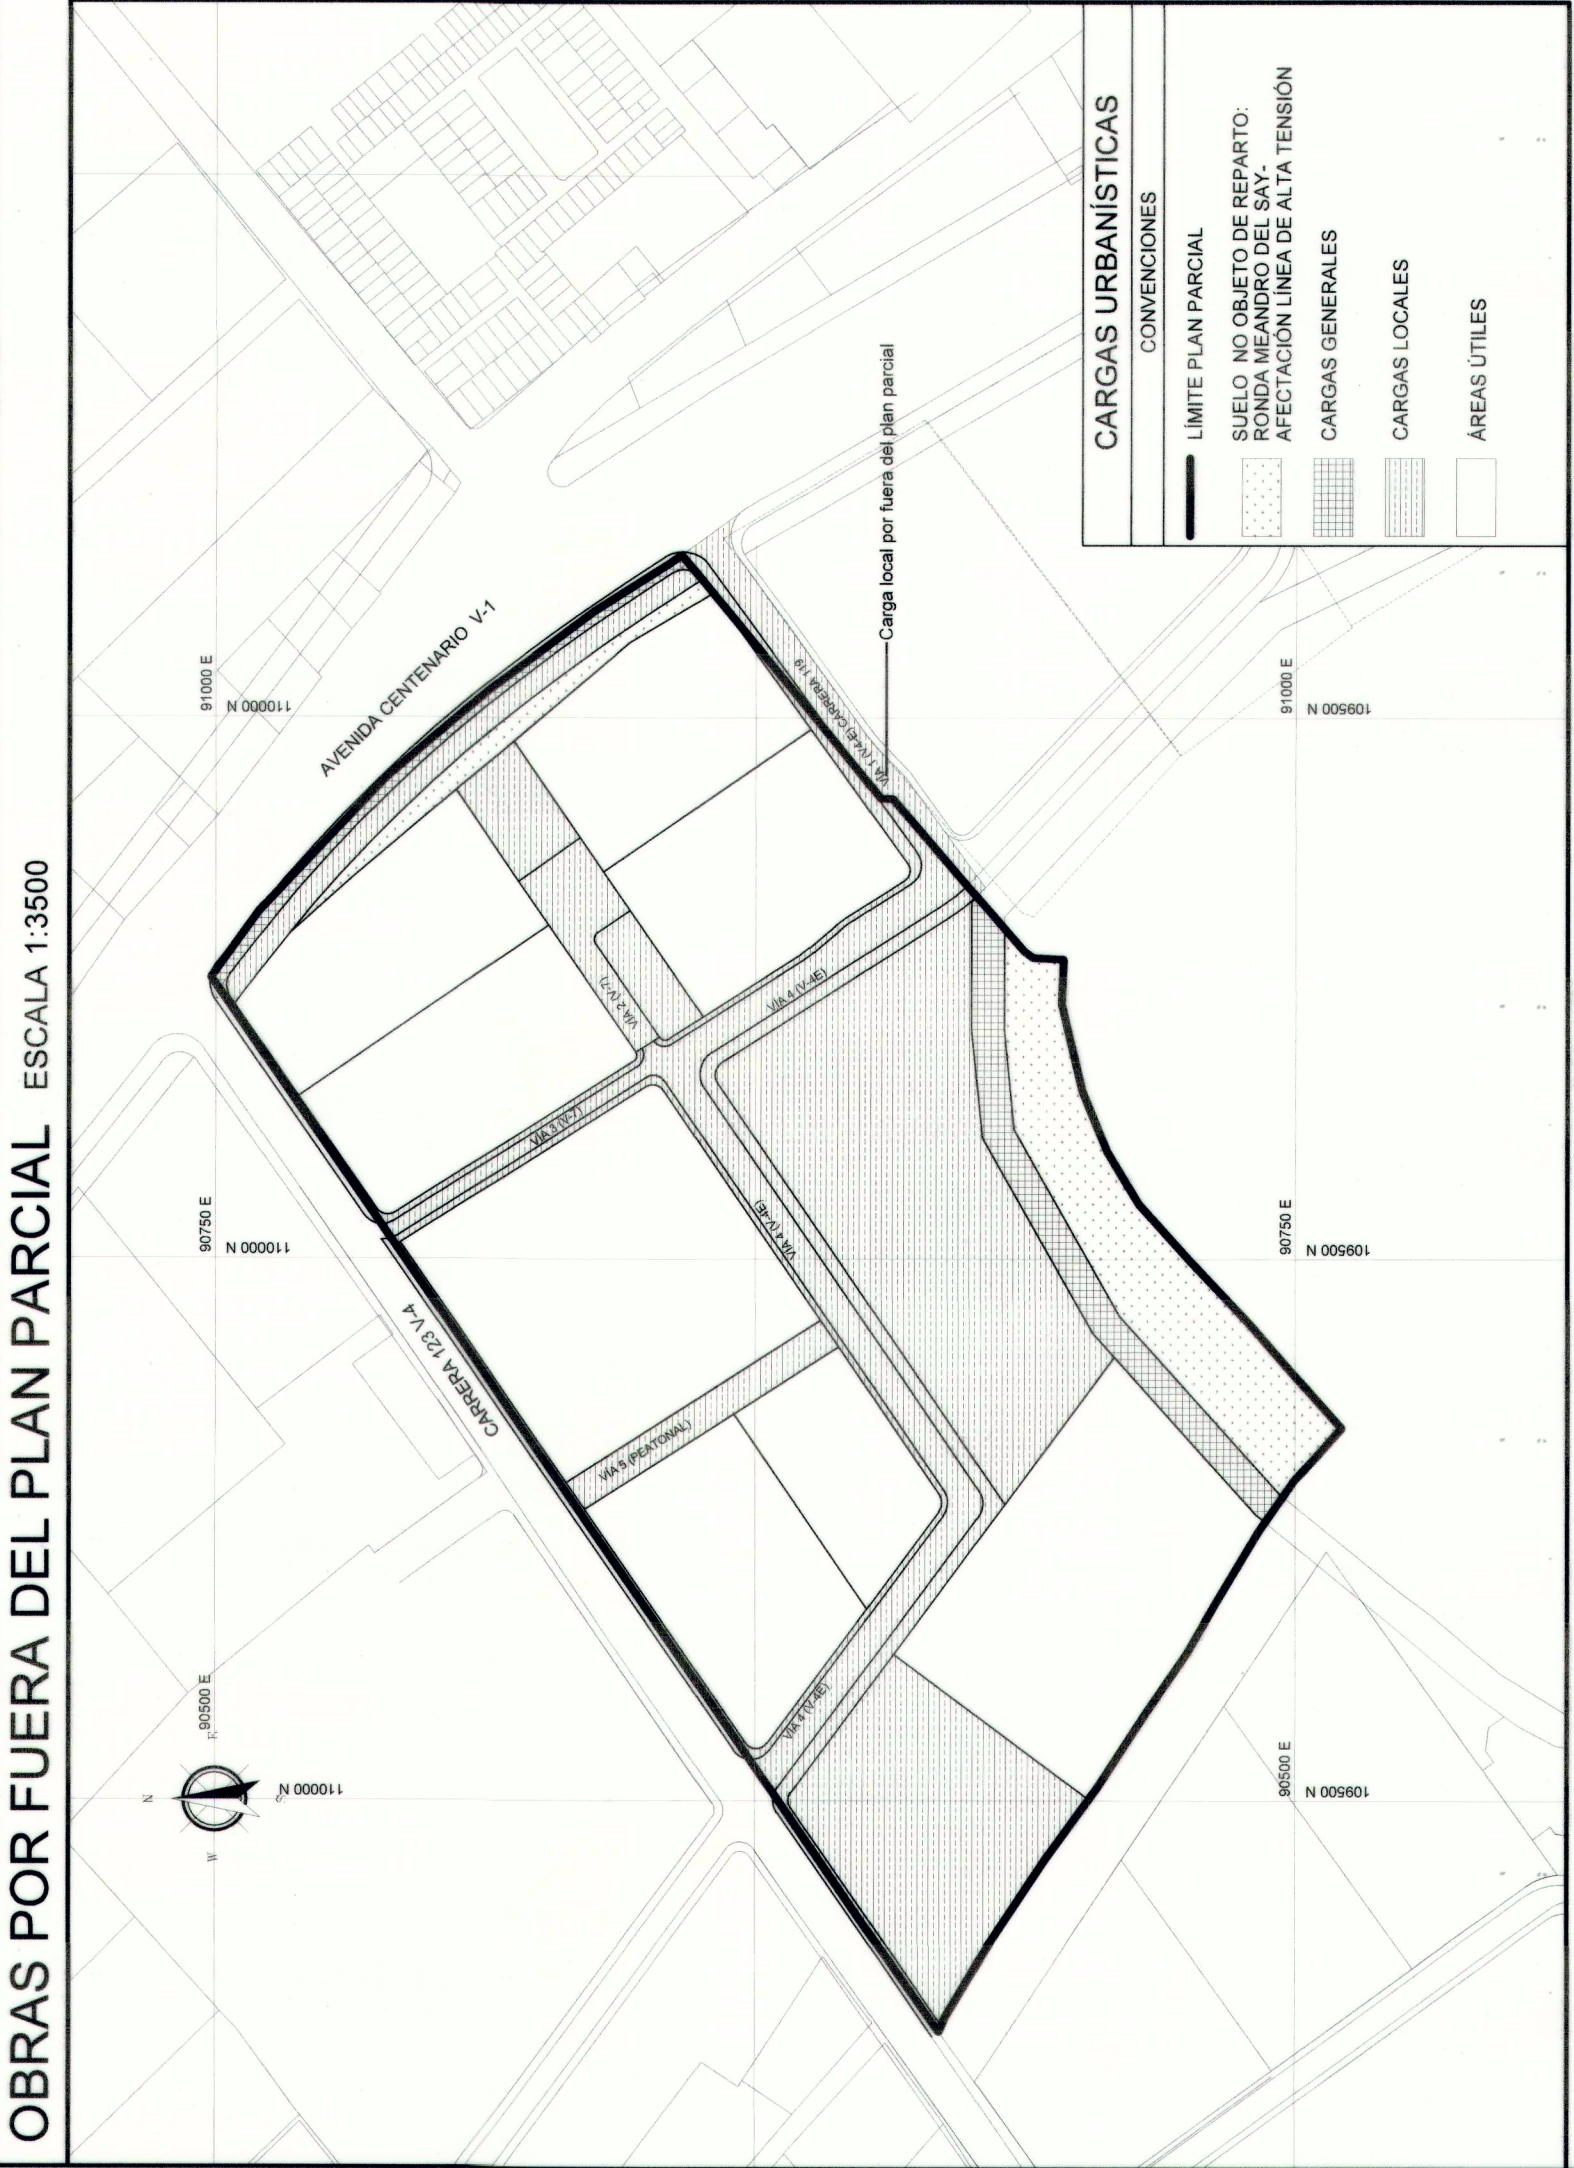


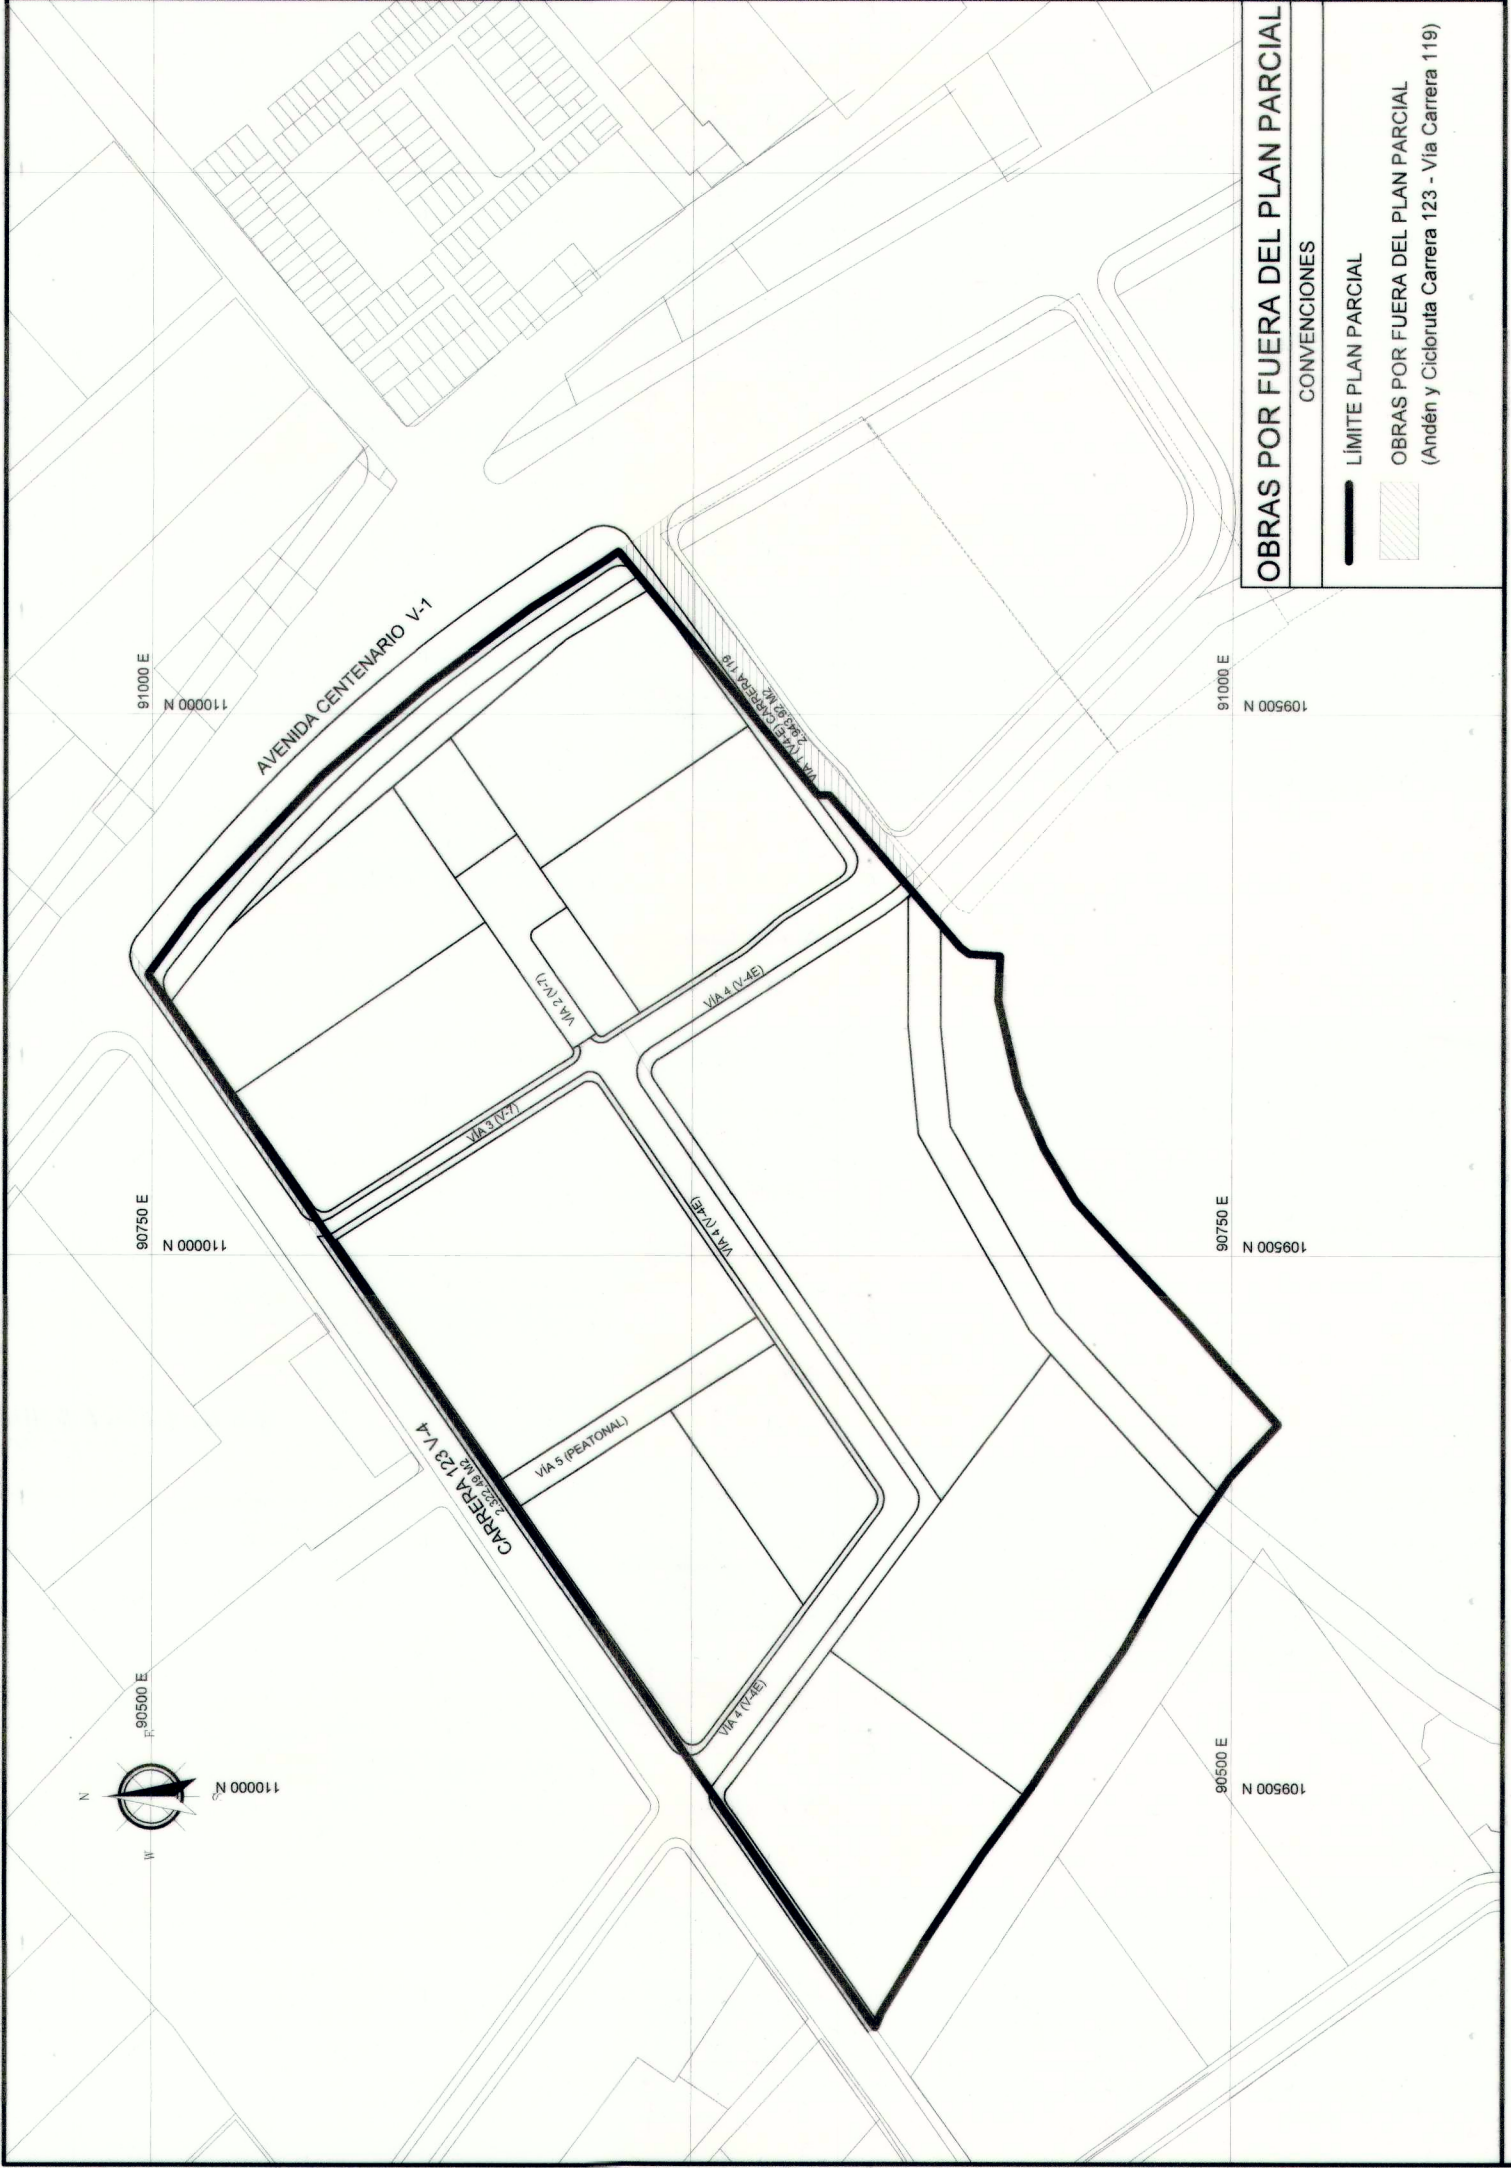

CARGAS URBANÍSTICAS ESCALA 1:3500

ETAPAS ESCALA 1:3500

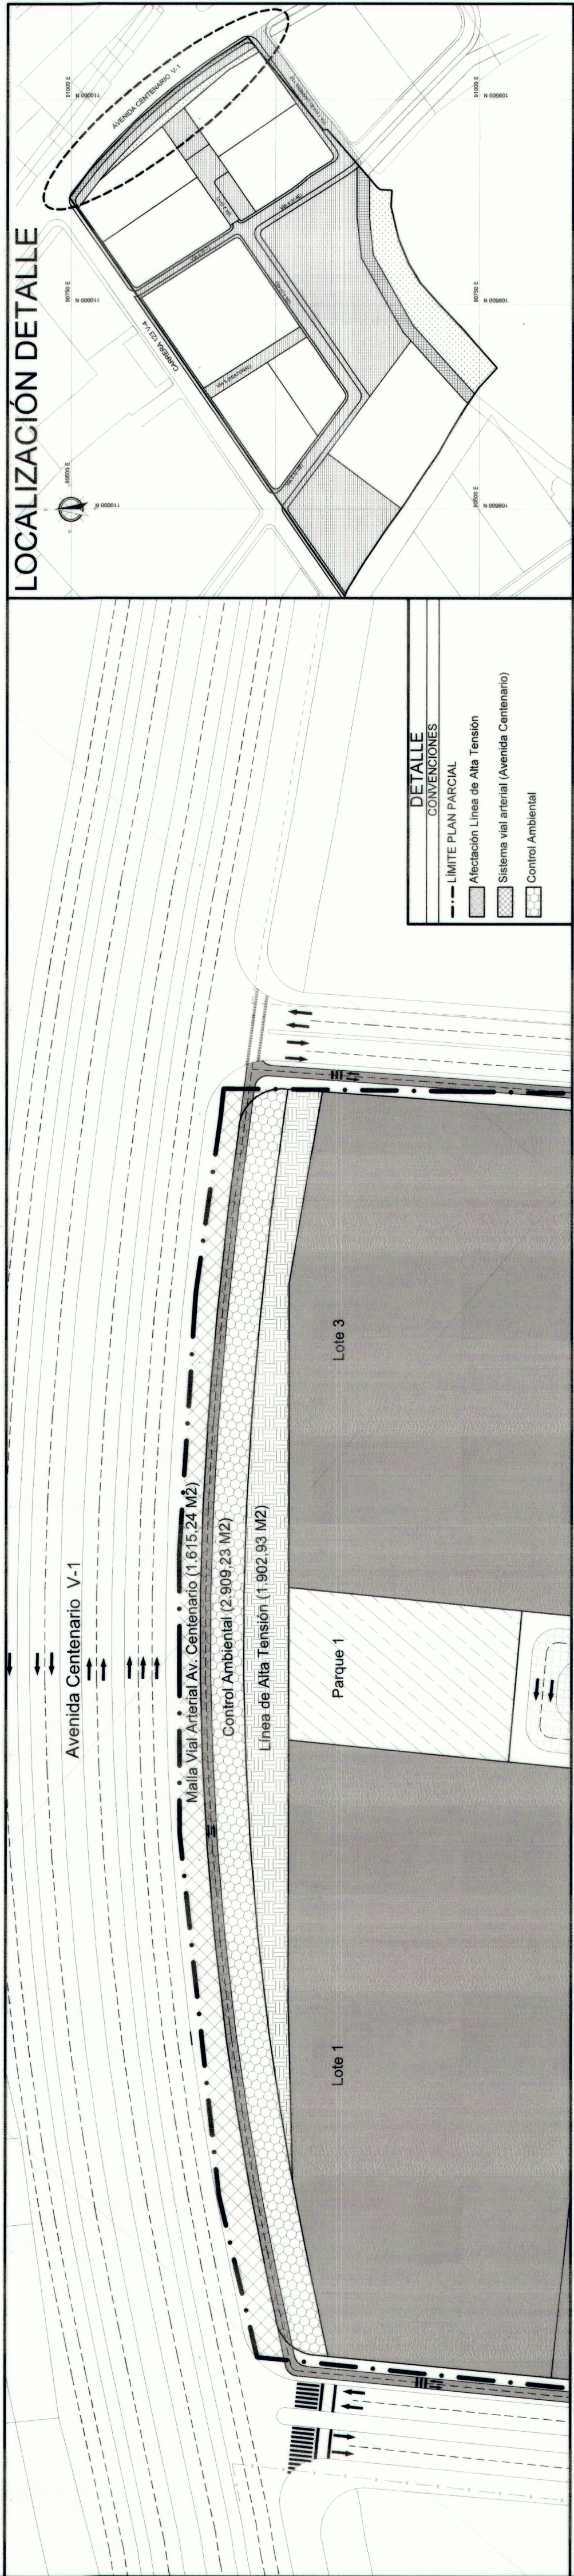

DETALLE SUPERPOSICIÓN AFECTACIÓN LÍNEA DE ALTA TENSIÓN, RESERVA VIAL Y CONTROL AMBIENTAL ESCALA 1:1000

PLAN PARCIAL EL CHANCO LOCALIDAD FONTIBÓN		PROPUESTA URBANA OBRAS POR FUERA DEL PLAN PARCIAL, UNIDAD DE GESTIÓN, CARGAS URBANÍSTICAS, ETAPAS, DETALLE Y PERFILES VIALES		PLANCHAS: 2 / 2	LOCALIZACIÓN GENERAL ESCALA 1:12.500	OBSERVACIONES	BOGOTÁ D.C.	
				ESCALA: INDICADA		Incorporación plano topográfico N° 2017_670417	ALCALDÍA MAYOR DE BOGOTÁ D.C.	
				FECHA: 27/07/2018			SECRETARÍA DISTRITAL DE PLANEACIÓN	
						Archivo magnético	ENRIQUE PEÑALOSA LONDOÑO ALCALDE MAYOR DE BOGOTÁ D.C.	
							SECRETARÍA DISTRITAL DE PLANEACIÓN	
							ANDRÉS ORTIZ GÓMEZ SECRETARIO DISTRITAL DE PLANEACIÓN	
							MAURICIO ACOSTA PINILLA SUBSECRETARIO DE PLANEACIÓN TERRITORIAL	
							DECRETO DISTRITAL No: 589 12 OCT 2018	