


MALLA VIAL LOCAL (Carrera 56)				
	FRAPPEL	MOBILINK	CÁMBULOS	TOTAL
	m²	m²	m²	m²
MALLA VIAL LOCAL YA ENTREGADA	0,00	818,39	541,63	1.360,02
MALLA VIAL LOCAL PROPUESTA	0,00	271,25	217,71	488,97
TOTAL	0,00	1.089,64	759,34	1.848,99

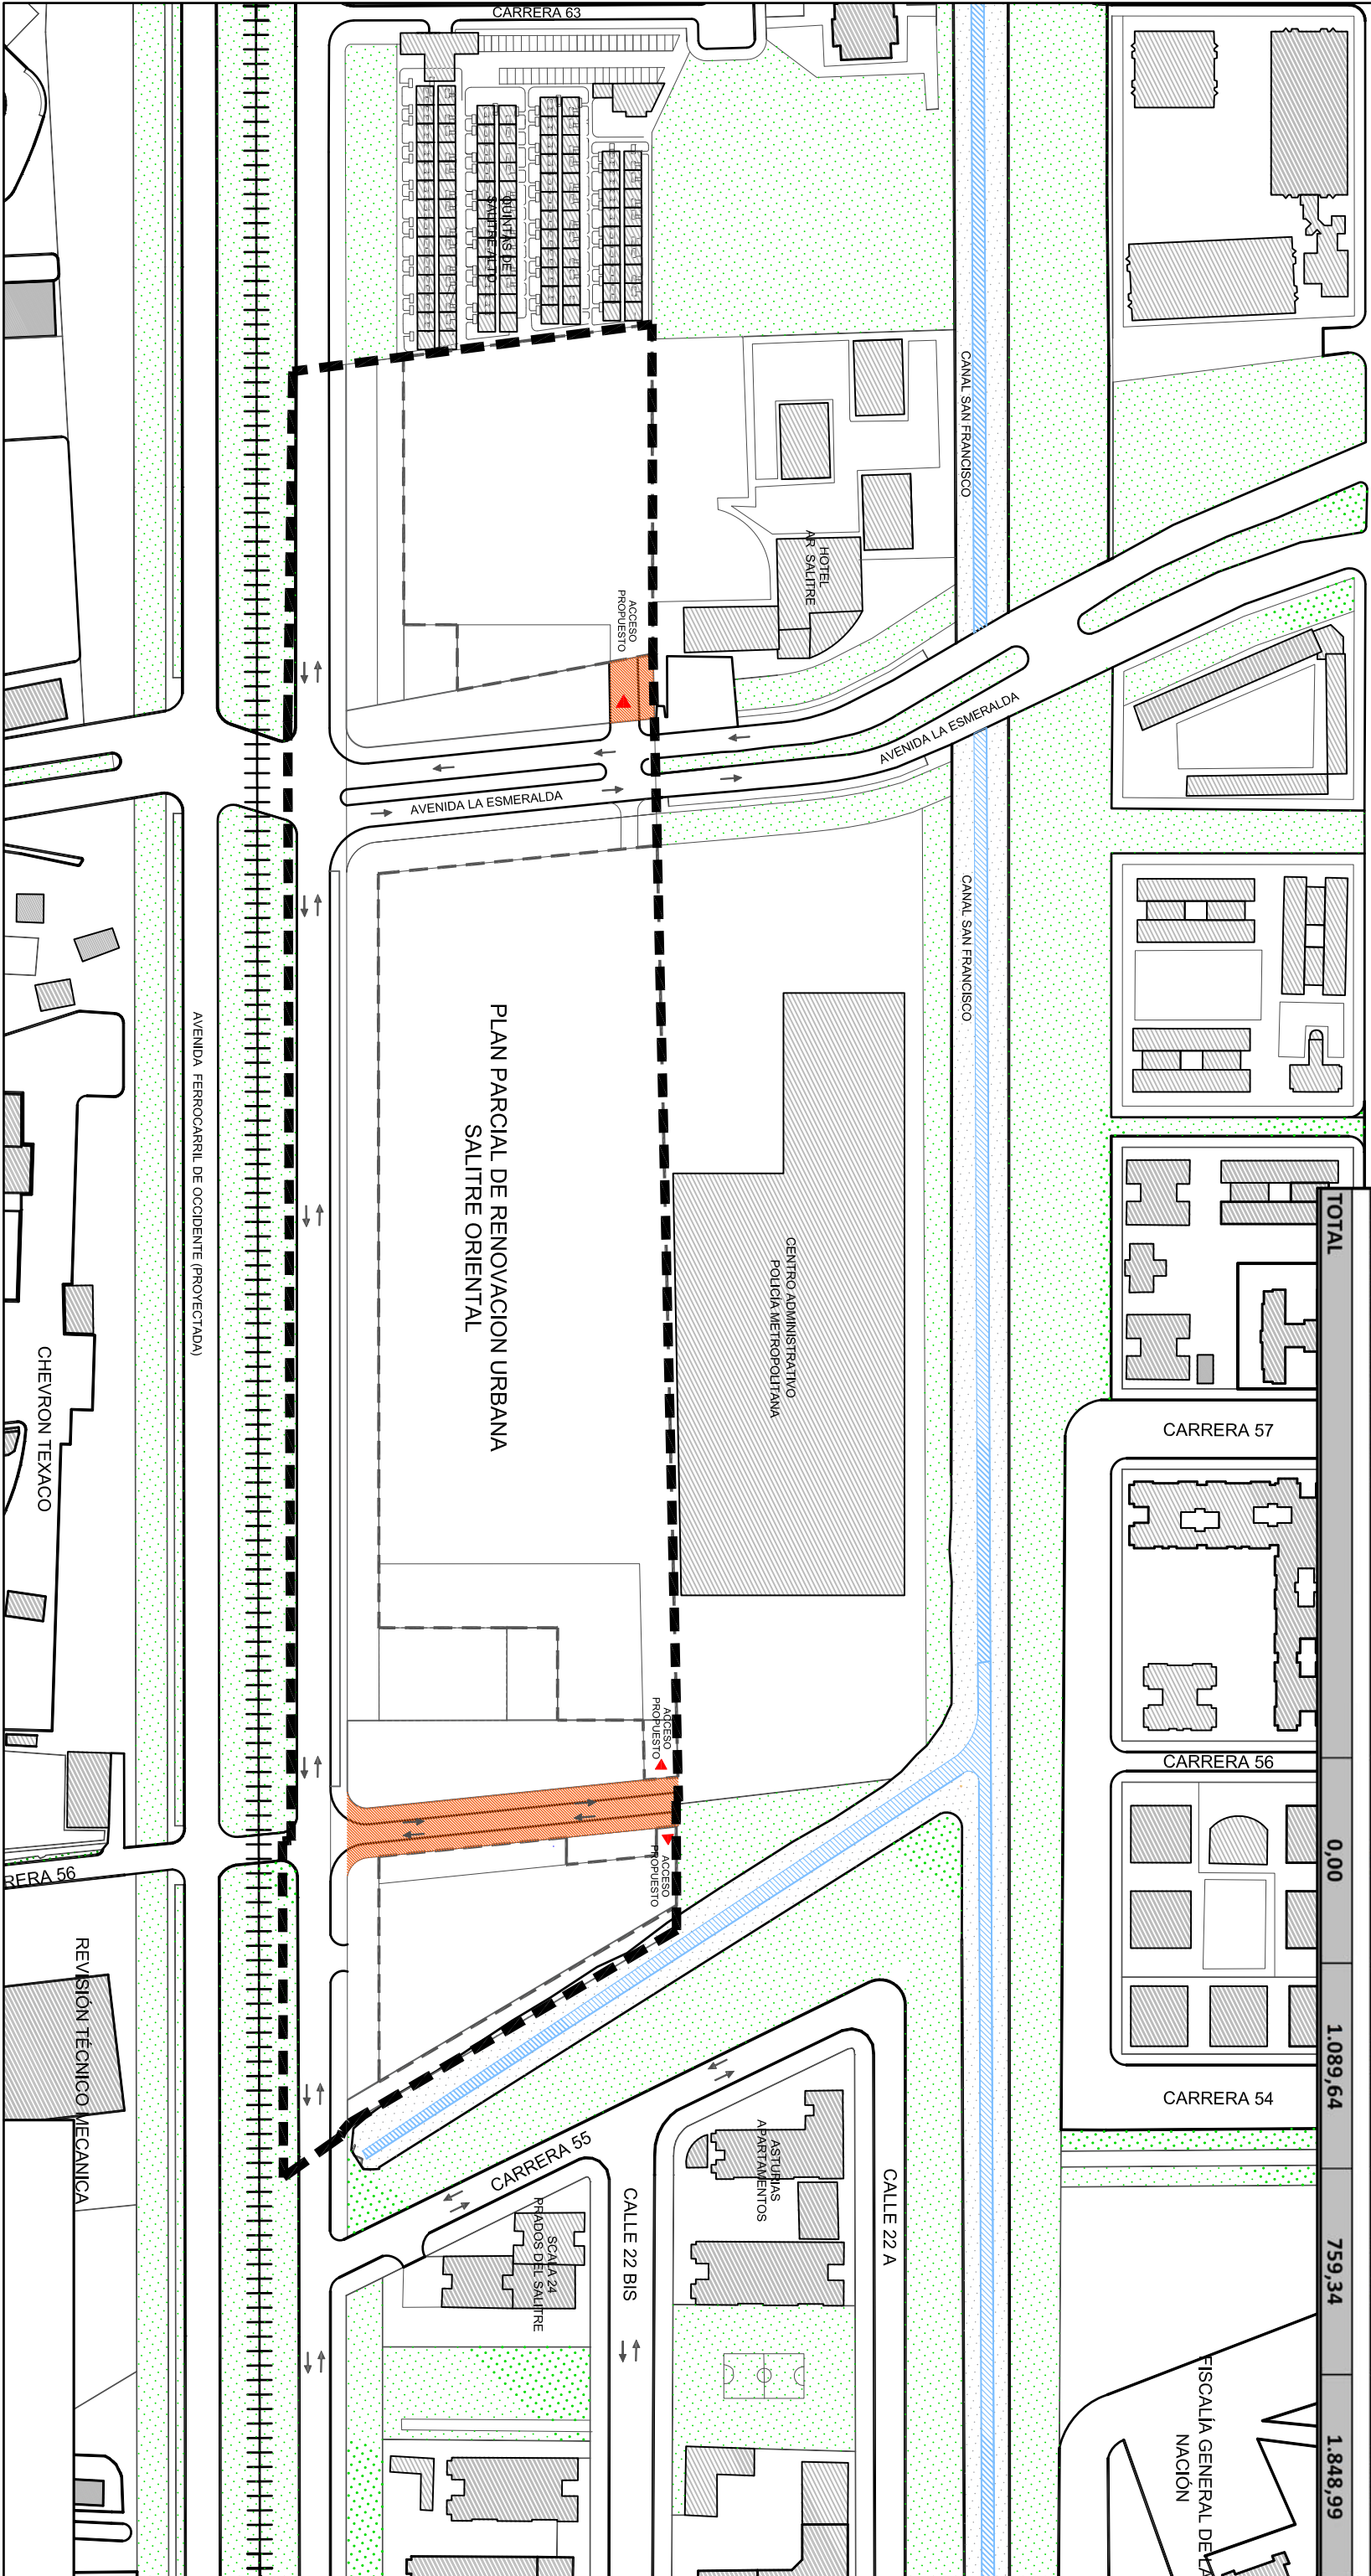

PROMOTOR:
FIDEICOMISO N° 3-4-1563
MOBILINK Y OTROS
FIDUCIARIA DE OCCIDENTE S.A

DISEÑADOR:
CAMILO SANTAMARIA
Arquitectura - Urbanismo

ARQUITECTO DISEÑADOR:
ARQ. CAMILO SANTAMARIA G.
Matrícula Profesional 23700263330ND

PROYECTO:
PLAN PARCIAL DE RENOVACION URBANA
SALTIRE ORIENTAL
Bogotá - Cundinamarca

CONTIENE:
MALLA VIAL LOCAL

ESCALA:
1:2000

FECHA:
Noviembre, 2016

PLANO NUMERO:
05