




ESPECIFICACIONES
Tubería Tipo DB-60
Red subterranea
Localizacion: Anden
NORMAS
RETIE
RSO-002-EPM
NC-MN-OCO1-03 EPM
Caja de paso 1.0x1.0

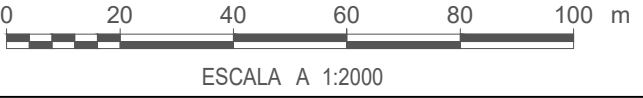

RED DE TELECOMUNICACIONES

PLAN PARCIAL
Nº 06
LOS BUHOS
LOCALIDAD SUBA

FORMULACIÓN

PLANO DEL TRAZADO DE LAS
REDES DE ESPACIO PÚBLICO
RED DE TELECOMUNICACIONES

PLANO:
9 / 14

ESCALA:
1:2000

FECHA:
JULIO 2024

LOCALIZACIÓN GENERAL

OBSERVACIONES S.D.P.

Incorporación plano topográfico N° S454/1-00 y S454/1-01,Hacienda el Otoño Lotes No. 1 - 2 y Predio El Otoño - 70 Radicación 2010499044 de la Unidad Administrativa Especial de Catastro Distrital - UAECD.

Archivo magnético

BOGOTÁ D. C.

ALCALDÍA MAYOR DE BOGOTÁ D.C.

SECRETARÍA DISTRITAL DE PLANEACIÓN

CARLOS FERNANDO GALÁN PACHÓN
ALCALDE MAYOR DE BOGOTÁ D.C.

SECRETARÍA DISTRITAL DE PLANEACIÓN

URSULA ABLANQUE MEJÍA
SECRETARIO DISTRITAL DE PLANEACIÓN

NATALIA SILVA MORA
SUBSECRETARÍA DE PLANEACIÓN TERRITORIAL

DECRETO DISTRITAL No: