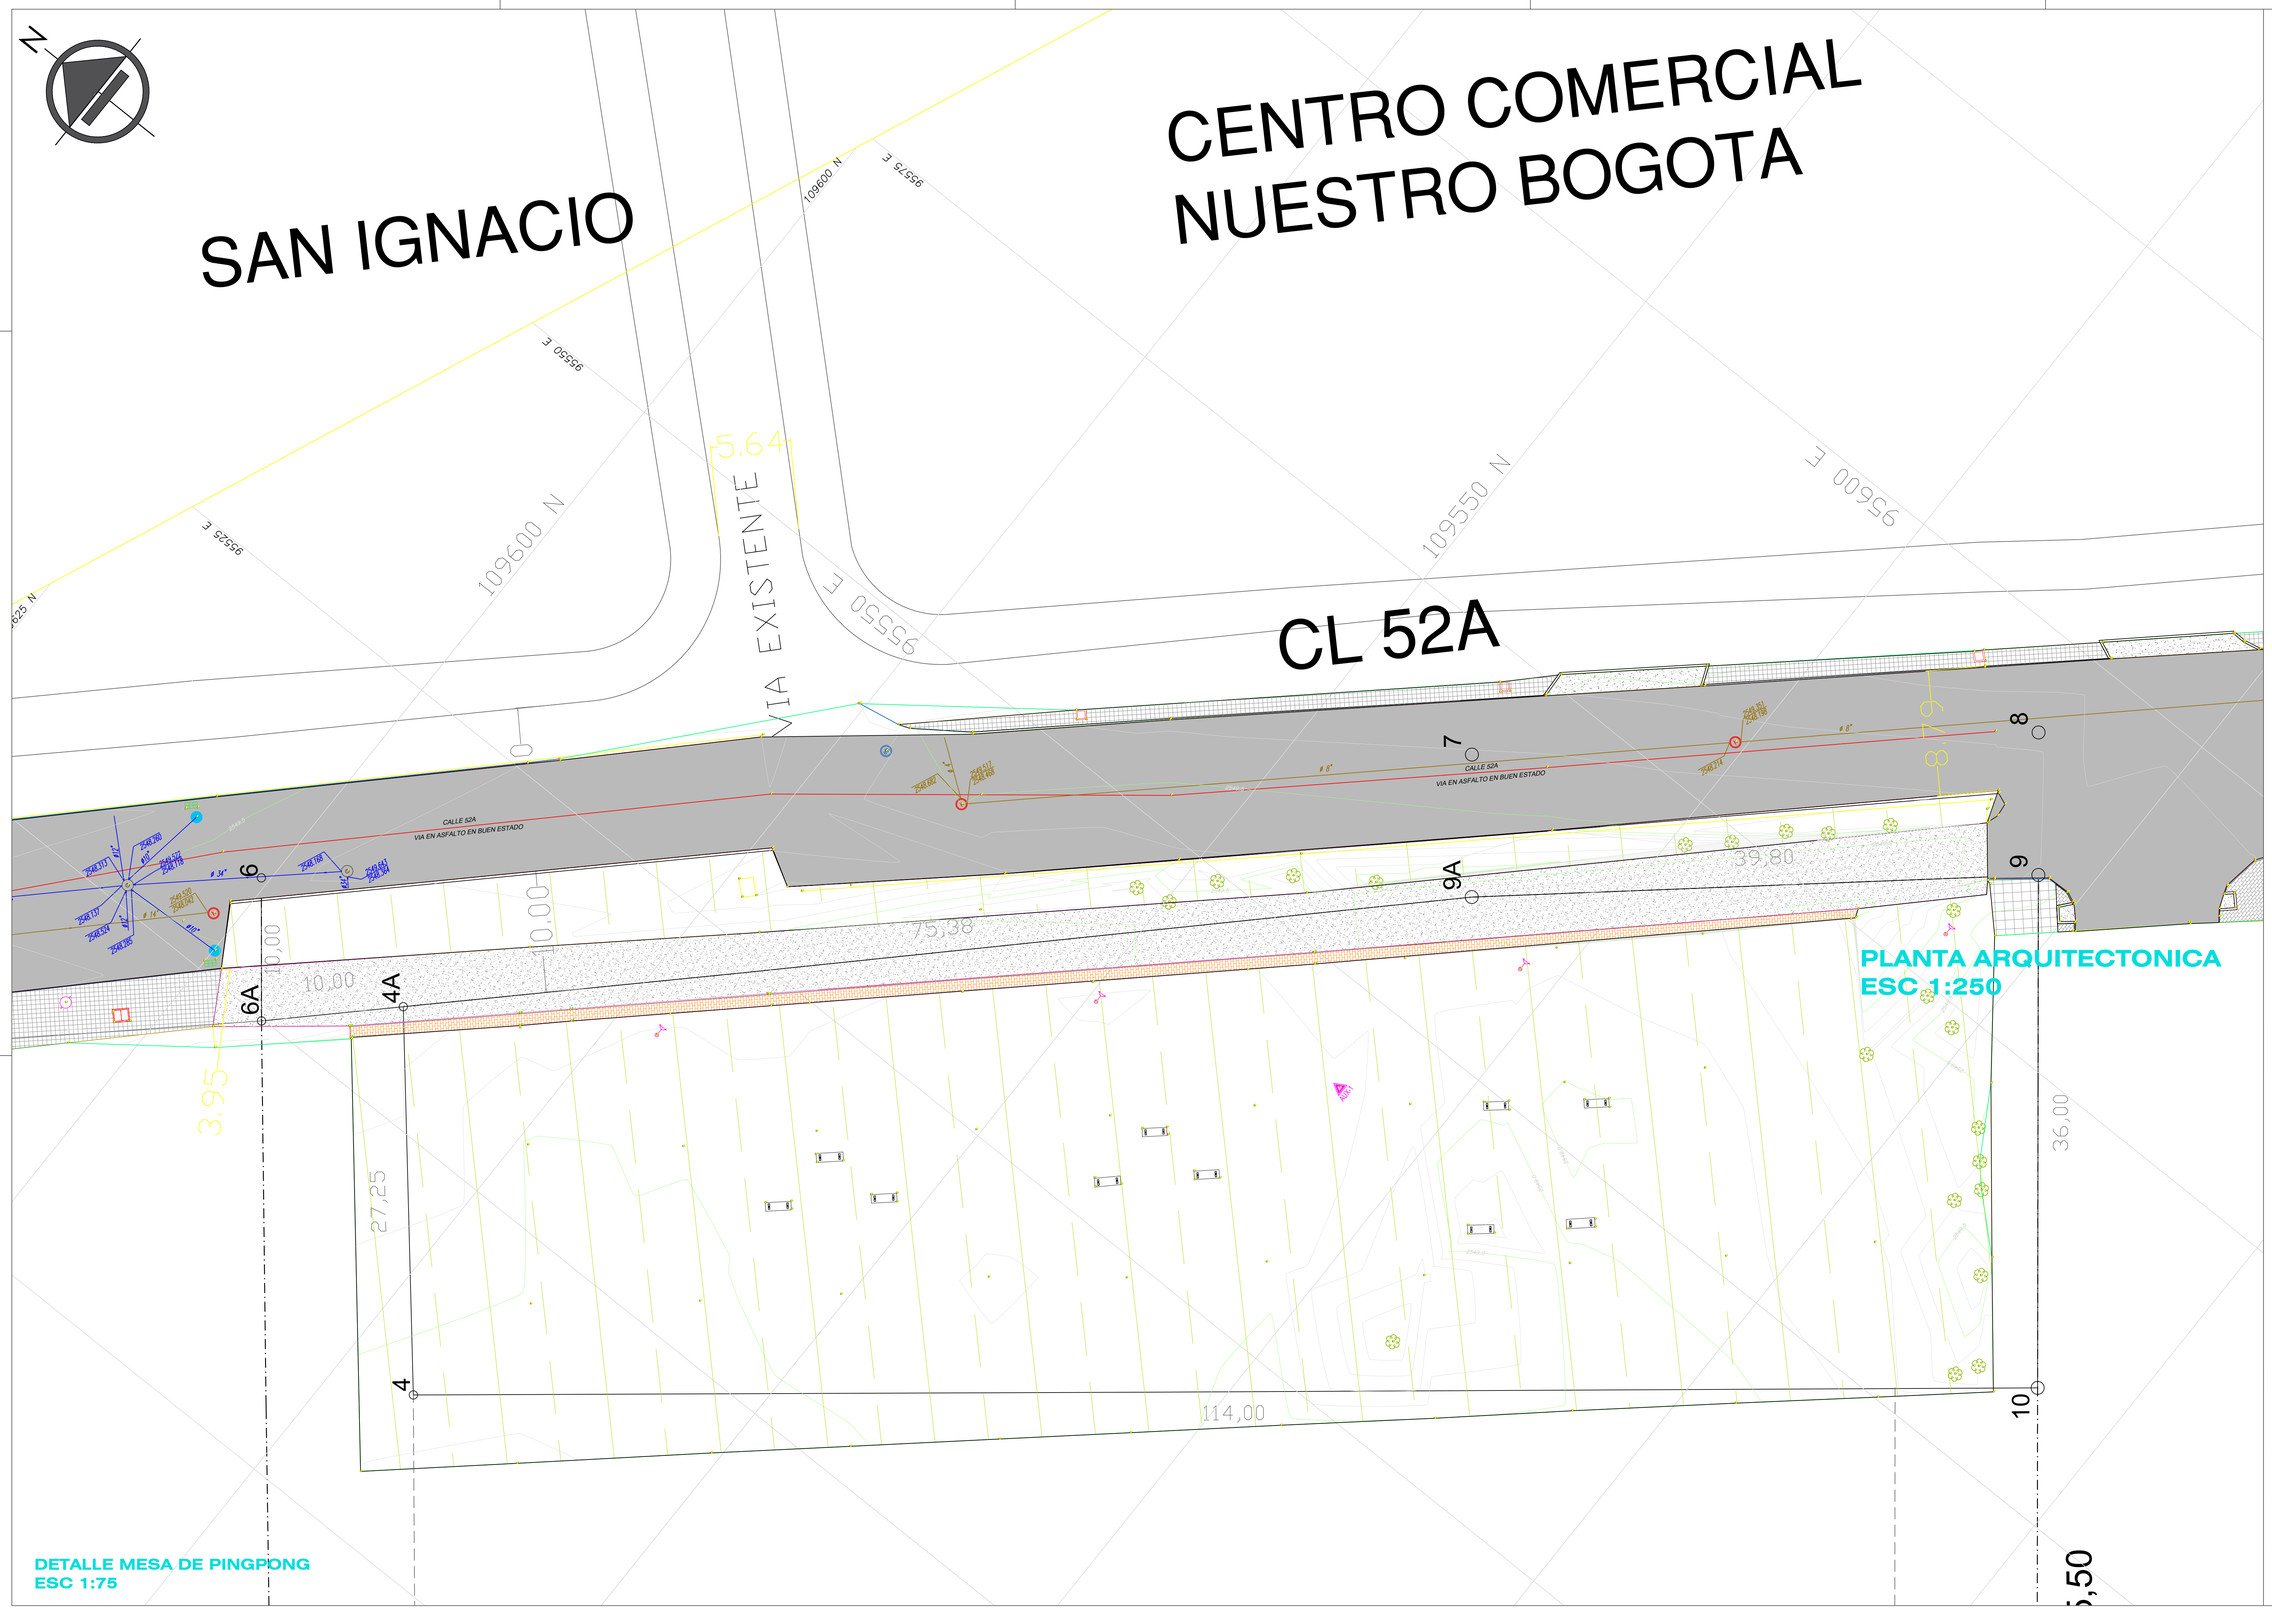

CONVENCIONES

AMBIENTAL
- ÁRBOL

EMPRESAS DE SERVICIOS PÚBLICOS
- POZO ETB
- HIDRANTE
- POZO INSPECCIÓN ACUEDUCTO
- POZO ALCANTARILLADO PLUVIAL
- POZO ALCANTARILLADO PLUVIAL
- SUMIDERO DE REJILLA
- VÁLVULA DE AGUA
- MEDIDOR
- CAJA DE ENERGÍA DOBLE
- CAJA DE ENERGÍA SENCILLA
- LUMINARIA DOBLE
- LUMINARIA SENCILLA
- TOTEM TRANSMILENIO

INFRAESTRUCTURA MOBILIARIO
- CANEC ANTIVANDÁLICA DE ACERO INOXIDABLE
- CONTENEDOR DE RAÍZ
- CONTENEDOR DE RAÍZ

INFRAESTRUCTURA VIAL
- SARDINEL
- SEGMENTO

TOPOGRAFÍA
- GPS_GNSS
- DELTA

ACHURADO
- ADOQUÍN A25 EN ARCILLA
- LOSETA A50 0.40X0.40X0.060 GRIS
- ZONA VERDE
- ACABADO EN CONCRETO ESCOBIADO
- ACABADO EN ASFALTO

CUADRO DE ÁREAS

	%	M²
ZONAS VERDES Y JUEGOS INFANTILES	70%	2.601,35 M²
ZONAS DURAS	30%	1.111,04 M²
TOTAL	100%	3.712,39

COORDENADAS PLACAS I.G.A.C.

NOMBRE	NORTE	ESTE	COTA
4	109569.53	95486.04	
4A	109587.12	95506.86	27.25
9A	109533.40	95559.75	75.38
9	109503.34	95585.83	39.80
10	109480.87	95557.70	36.00
4	109569.53	95486.04	114.00

NOTAS:
Los estudios técnicos definitivos correspondientes al estudio de suelos que definan la estructura de las zonas duras, los niveles definitivos producto del diseño para el manejo de agua lluvia y la tipografía de la zona de cesión, estos serán desarrollados y definidos por el titular de la licencia de intervención y ocupación del espacio publico, siendo su correcta ejecución e implementación una responsabilidad exclusiva del titular.

LOCALIZACIÓN

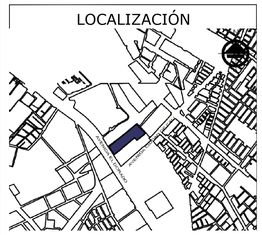

Secretaría de Planeación

PROYECTO: PREDIO SAN JOSE PARQUE CARVAJAL	REALIZO: B&M INGENIERIA Y GESTION SAS	RESOLUCIÓN DE URBANISMO: 254 DE MAYO 31/90 11001-3-19-1515 del 28 de Agosto de 2019	Vo. Bo.: REVISIÓN, VERIFICACIÓN, VALIDACIÓN
	DISEÑADOR: ARQ. VIVIANA LOPEZ G. A363522010-1130593732	PLANO URBANÍSTICO: CU3E84/4-00	

M O D I F I C A C I O N E S
I
II
III
IV
V
VI
VII
VIII

CONTIENE: LOCALIZACION PLANO DE LOCALIZACION	ESCALA: 1:250 – 1:75	PLANCHA No. 1 DE 1	
NOMBRE DEL PARQUE: PARQUE CARVAJAL			
LOCALIDAD: 10 ENGATIVA			
DIRECCION: CLL 26 90 10	FECHA ELABORACIÓN: JUNIO-2021	CODIGO PARQUE: 10-655	
ARCHIVO AUTOCAD: LOCALIZACION_CARVAJAL.DWG			