




Detalle D1
zona de juegos infantiles
ESC 1:50

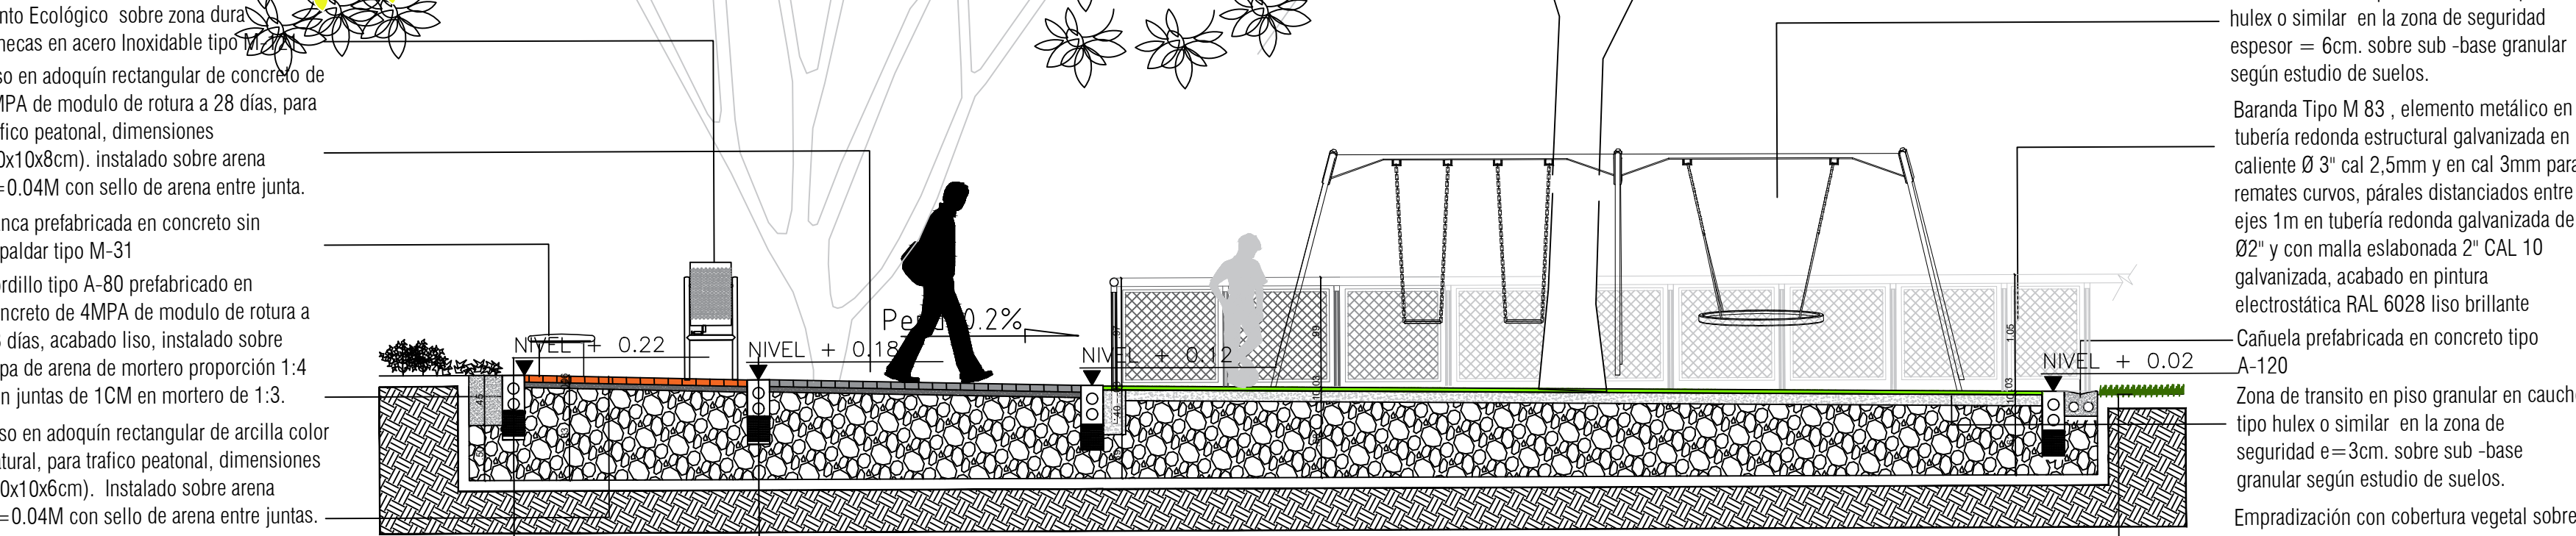


Detalle D3
Plazoleta de mesa de ping pong
ESC 1:50

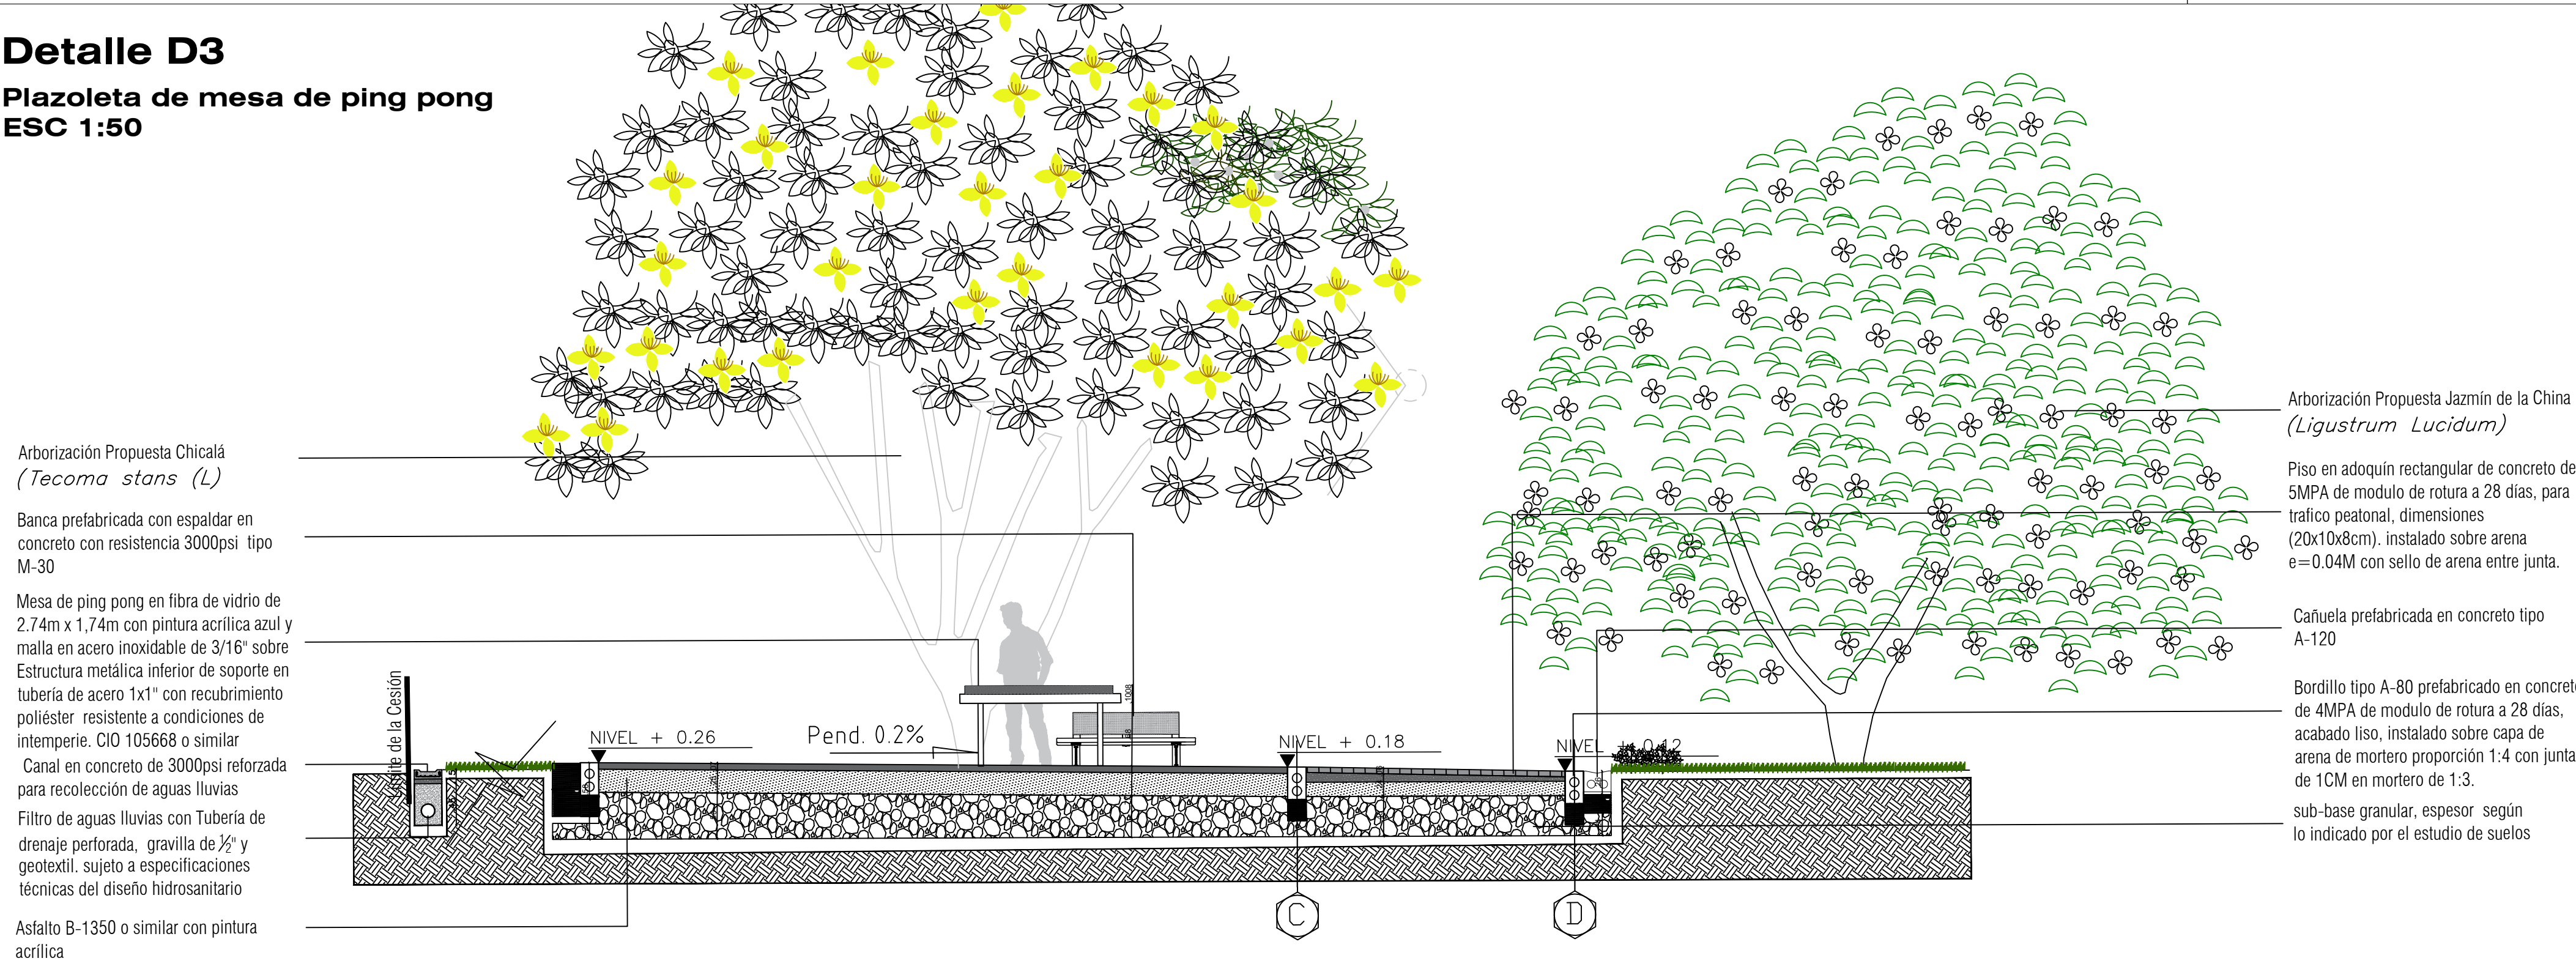


Detalle D5
Cancha Múltiple
ESC 1:50

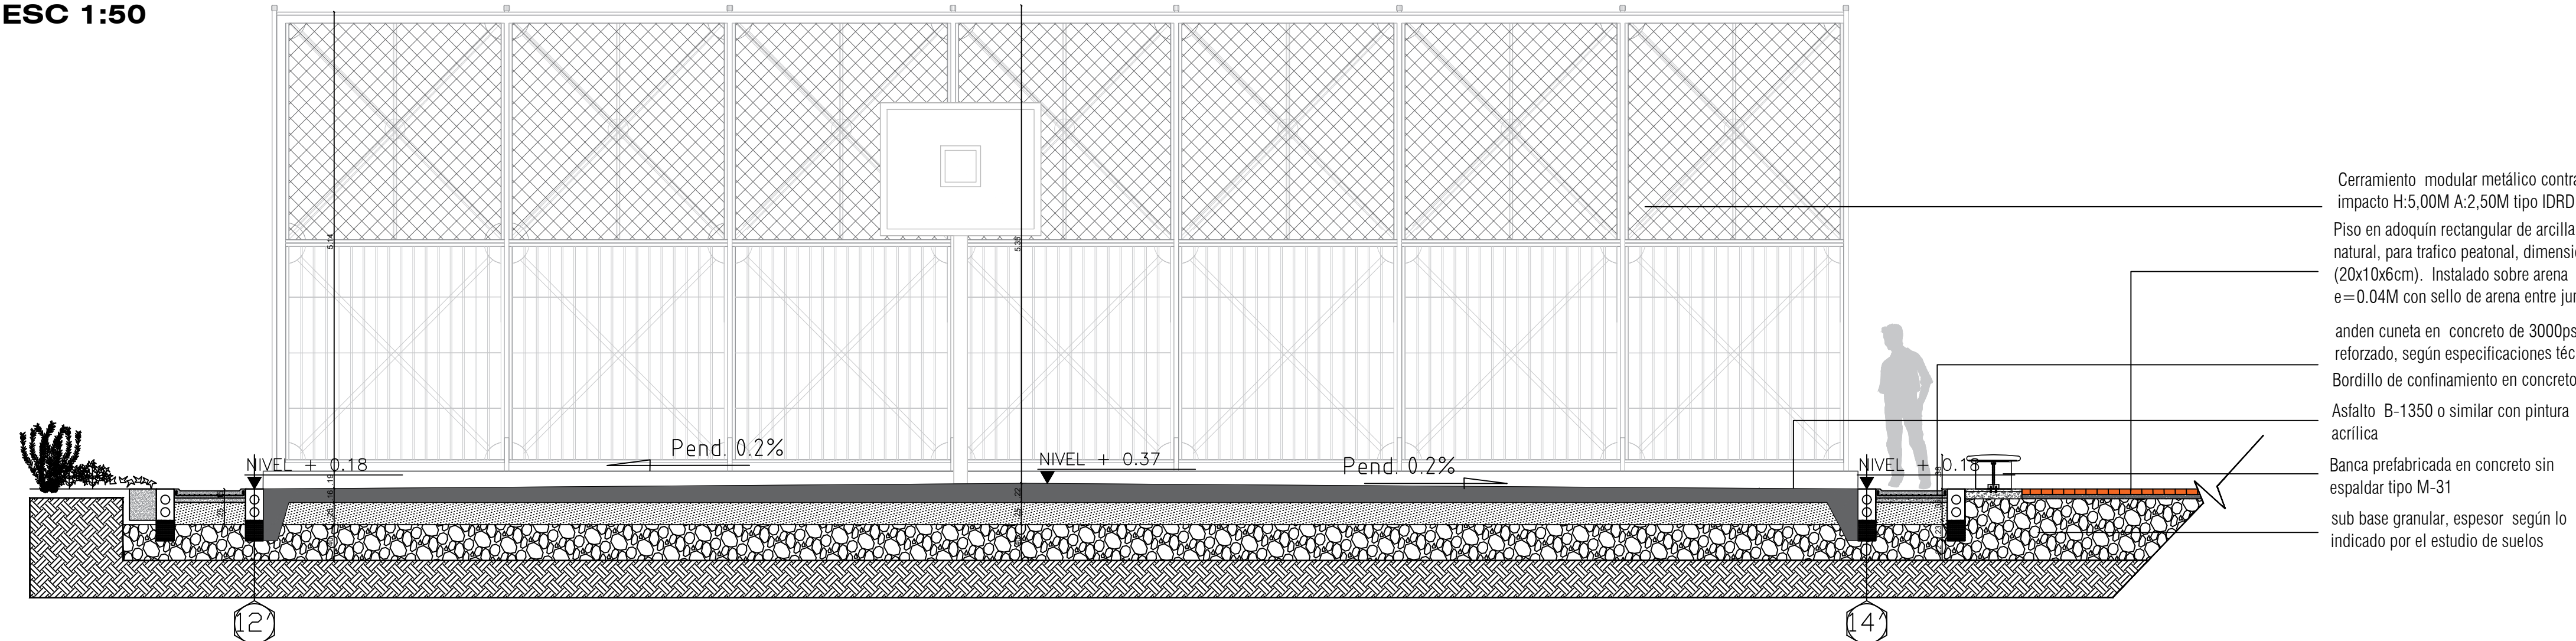


Detalle D2
Plazoleta juegos de Mesa
ESC 1:50

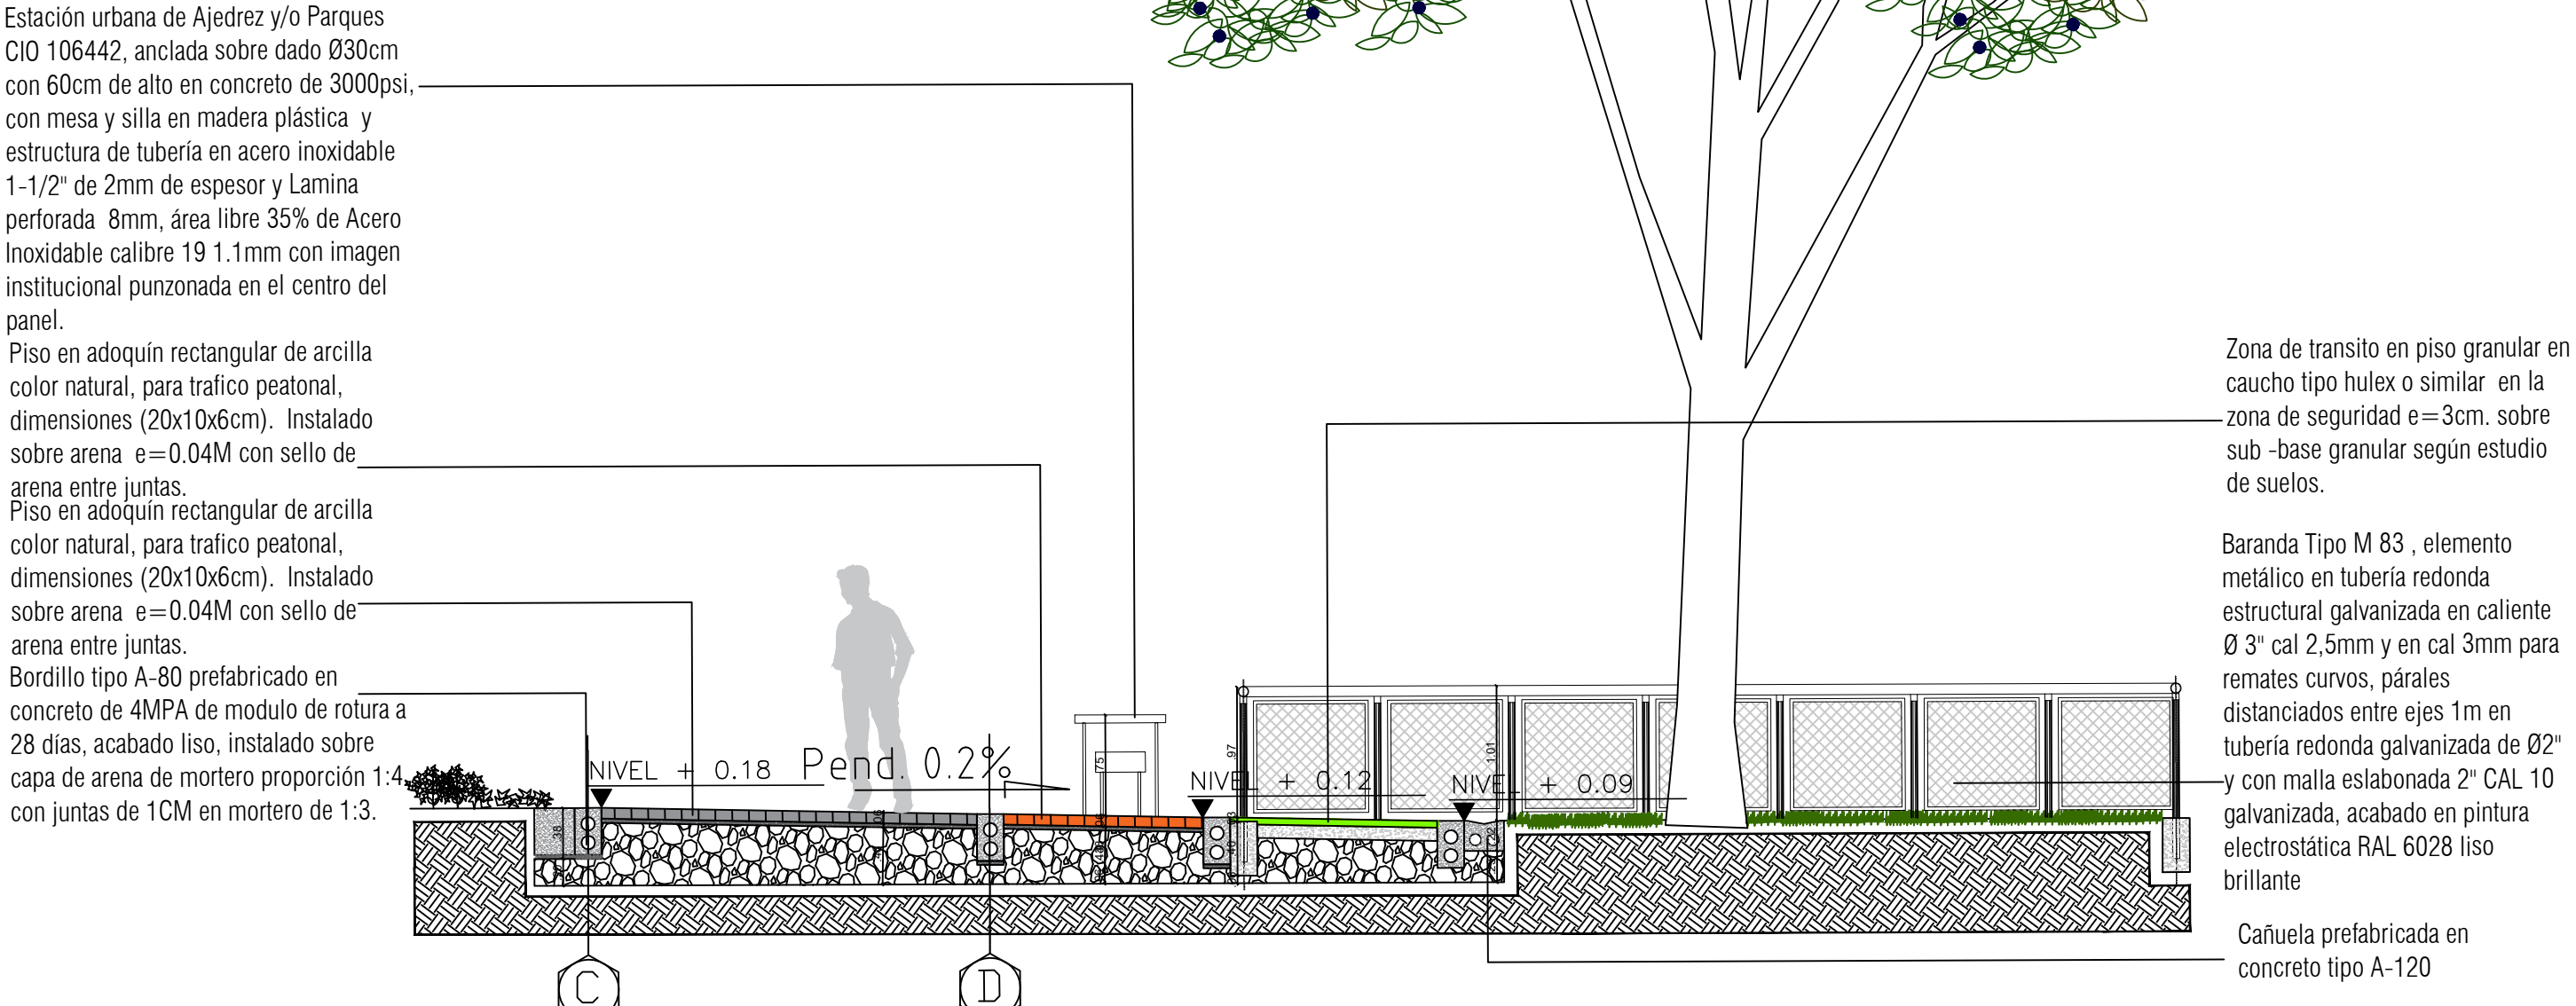

Detalle D4
senderos peatonales
ESC 1:25

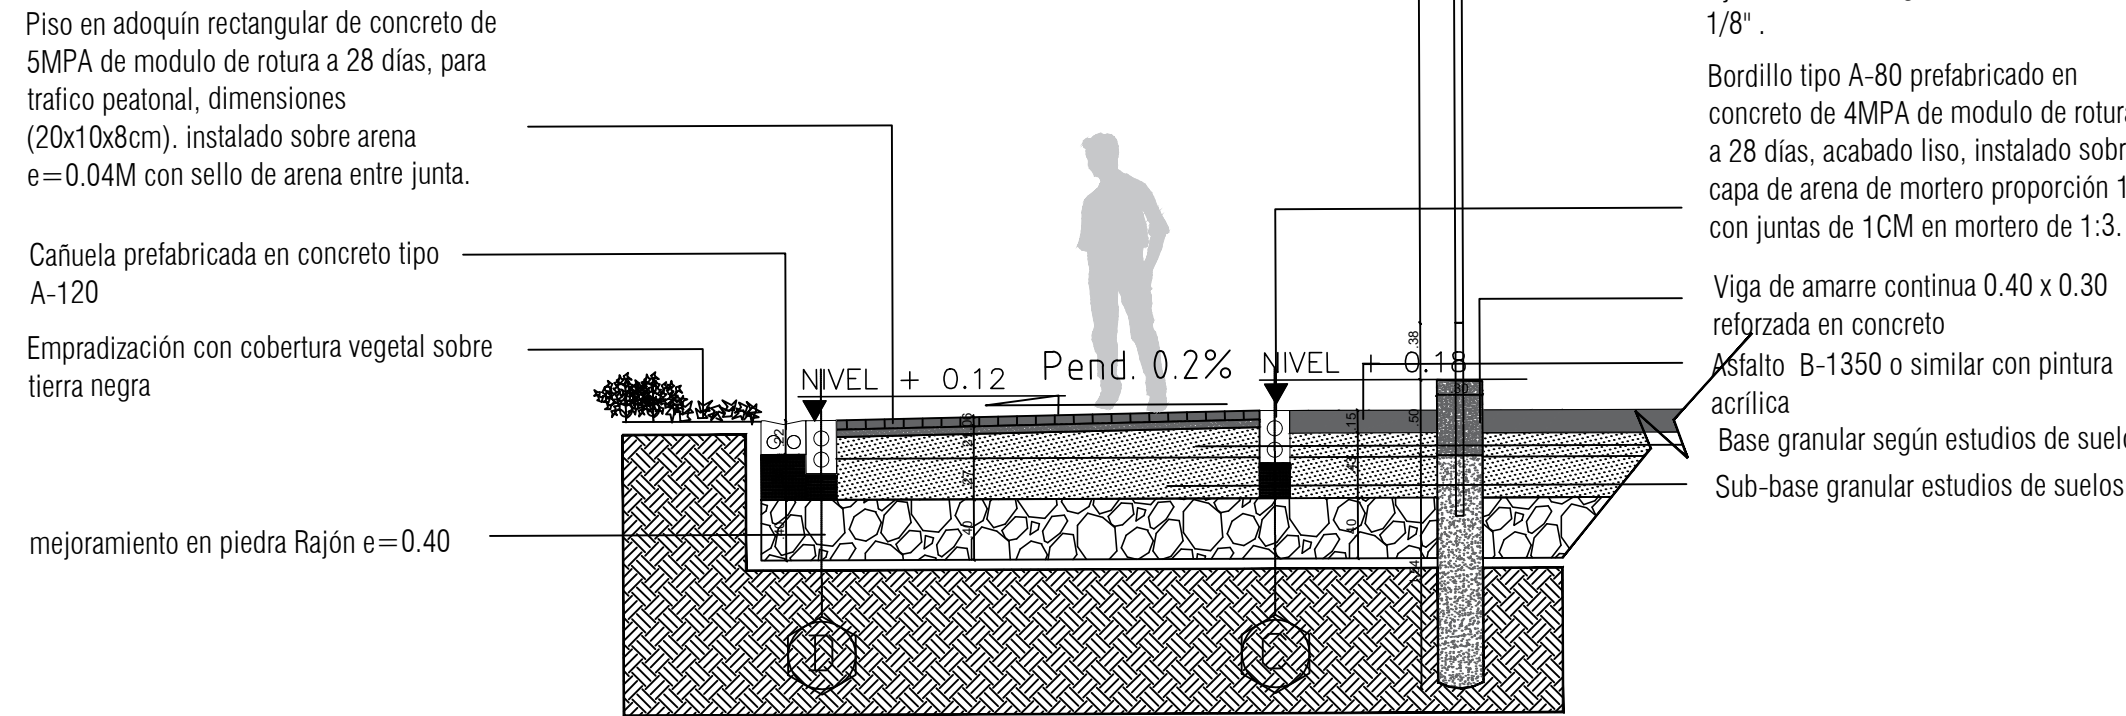

Detalle D6
detalle típico de sendero
ESC 1:20

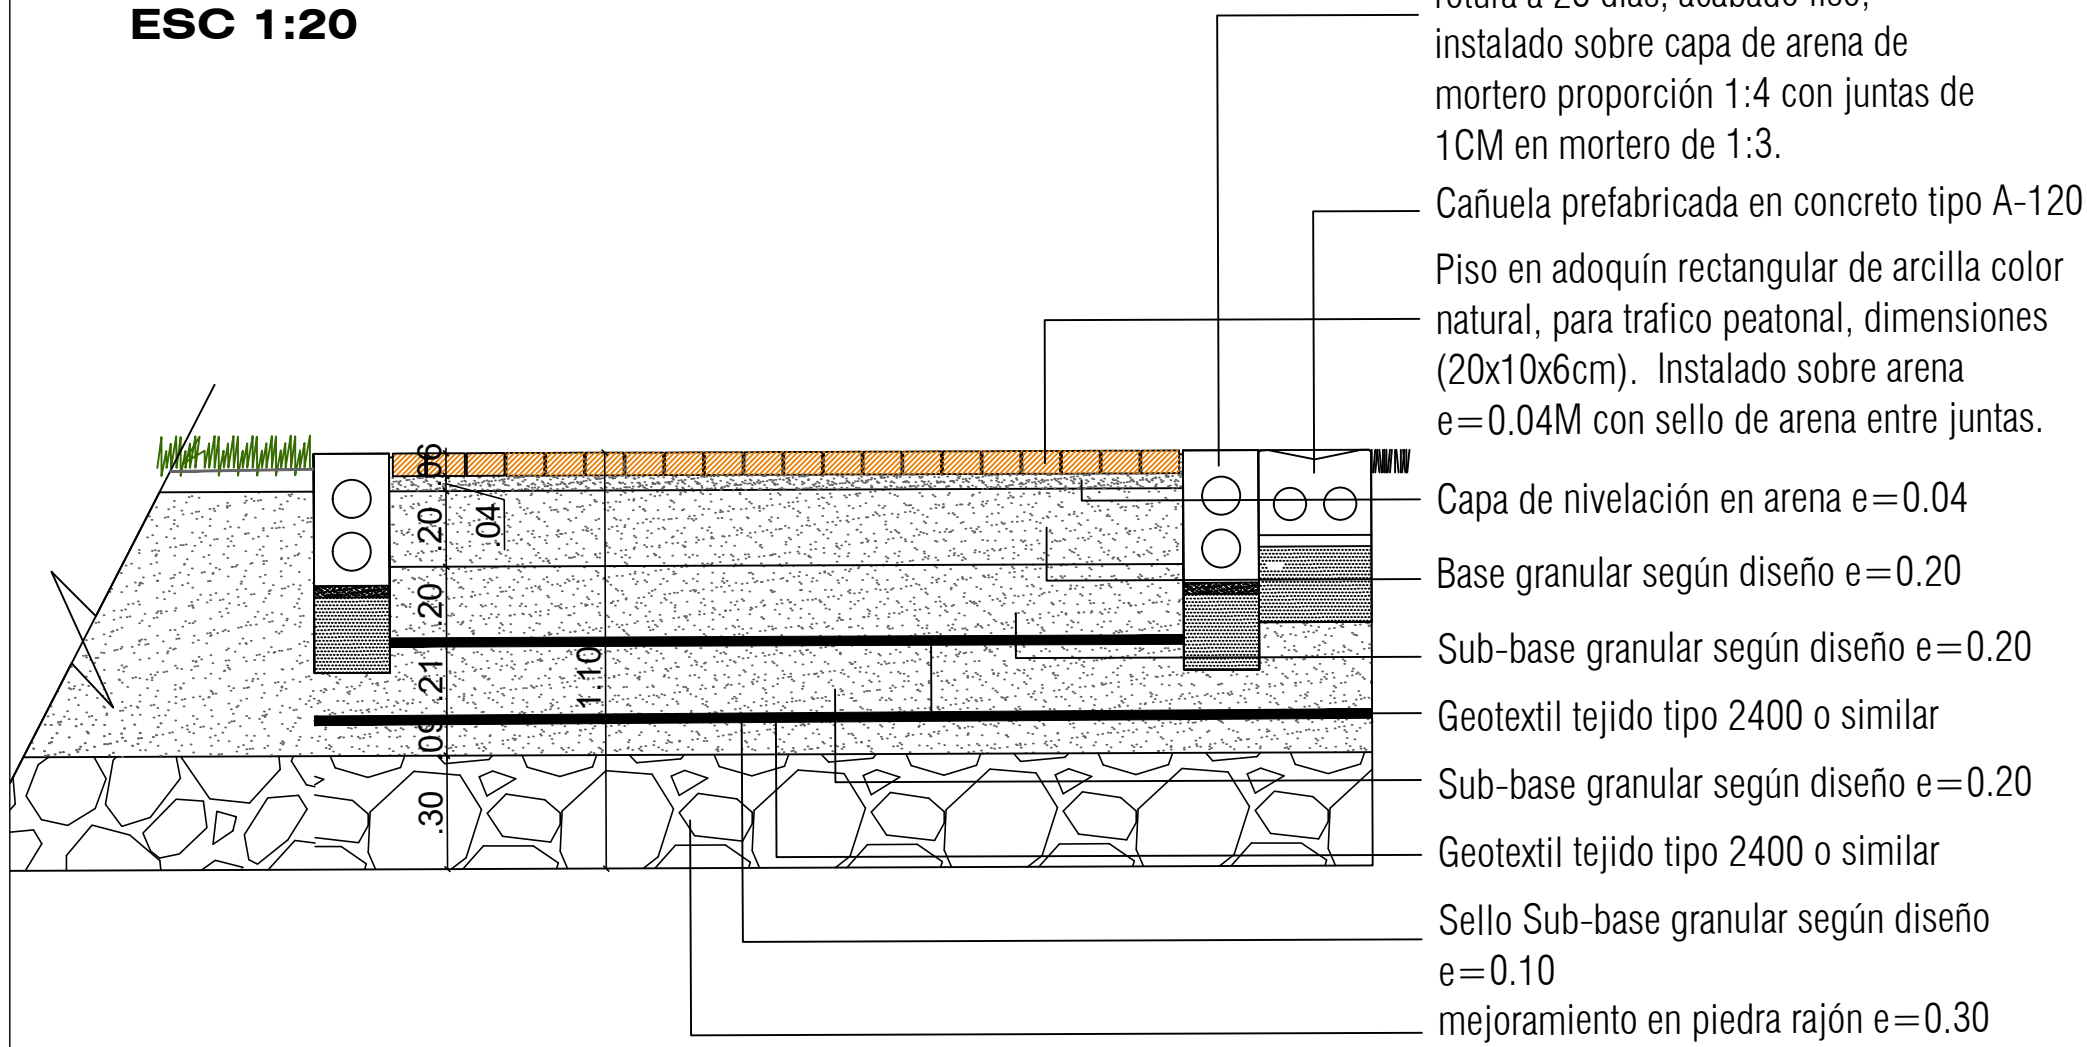

CONVENCIONES

	MESA DE PINGPONG (1)
	MESA DE AJEDREZ (2) Y PARQUES (1)
	CANECAS ACERO INOXIDABLE M-121
	BANCA CONCRETO M-31
	PISO EN CAUCHO DE 3CM TIPO HULEX
	ADOQUIN EN CONCRETO
	ADOQUIN ARCILLA COLOR NATURAL
	SERIALIZACIÓN
	REFERENCIA DETALLES
	NIVEL DE PISO
	NUMERO DE ARBOL
	ASFALTO CON PINTURA ACRILICA
	IDENTIFICADOR IDG-S
	IDENTIFICADOR IDE-46
	IDENTIFICADOR SC-80
	POLIGONO CESIÓN

CUADRO DE ÁRBOLES

No.	NOMBRE	ALTURA	COPIA	UND	
AP-01	ROBLE (Quercus humboldtii Bonpl.)	25-30m	10-12m	8	
AP-02	QUAYACAN DE MANIZALES (Lantana acuminata)	10-15m	6-10m	5	
AT-03	EUGENIA (Eugenia hirtella) TRASLADO	10-15m	4-5m	2	
AT-04	CARBONERO ROJO (Colletaria caribaea) TRASLADO	6-15m	5m	6	
AP-05	PINO ROMERON (Retrophyllum Rospigiosii)	12-15m	6-8m	2	
AP-06	JAZMIN DE LA CHINA (Ligustrum lucidum)	6-8m	4-6m	2	
AP-07	LIQUIDAMBAR (Liquidambar styraciflua)	12-15m	6-8m	7	
AT-08	CAJETO (Citrus aurantium subsp. aurantium) TRASLADO	6-15m	6-8m	1	
AT-09	JAZMIN DEL CABO (Murraya panicum) TRASLADO	6-8m	4-6m	1	
				ÁRBOLES NUEVOS	24
				ÁRBOLES TRASLADO	10
				TOTAL	34

CUADRO DE ÁREAS

	%	M²
ZONAS VERDES Y JUEGOS INFANTILES	70%	2.601,35 M²
ZONAS DURAS	30%	1.111,04 M²
TOTAL	100%	3.712,39

COORDENADAS PLACAS I.G.A.C.

NOMBRE	NORTE	ESTE	COTA
4	109569.53	95486.04	27.25
4A	109597.12	95506.86	75.38
9A	109532.40	95559.75	39.60
9	109503.34	95585.63	36.00
10	109440.87	95557.70	114.00
4	109569.53	95486.04	

NOTAS:
Los estudios técnicos definitivos correspondientes al estudio de suelos que definen la estructura de las zonas duras, los niveles definitivos producto del diseño para el manejo de agua lluvia y la topografía de la zona de cesión, estos serán desarrollados y definidos por el titular de la licencia de intervención y ocupación del espacio público, siendo su correcta ejecución e implementación una responsabilidad exclusiva del titular.

LOCALIZACIÓN



	PROYECTO: PREDIO SAN JOSE PARQUE CARVAJAL	REALIZO: B&M INGENIERIA Y GESTION SAS	RESOLUCIÓN DE URBANISMO: 254 DE MAYO 31/90 11001-3-19-1515 del 28 de Agosto de 2019	Vo. Bo.: REVISIÓN, VERIFICACIÓN, VALIDACIÓN	CONTIENE: DETALLES ARQUITECTONICOS	ESCALA: 1:50	PLANCHA No. 3 DE 3
		DISEÑADOR: ARQ. VIVIANA LOPEZ G. A363322010-1130593732	PLANO URBANÍSTICO: CU3EB4/4-00				
					NOMBRE DEL PARQUE: PARQUE CARVAJAL	FECHA ELABORACIÓN: JUNO-2021	CÓDIGO PARQUE: 10-655
					LOCALIDAD: 10 ENGATIVA		
					DIRECCIÓN: CLL 26 90 10		
					ARCHIVO AUTOCAD: DETALLES_CARVAJAL.DWG		