



ALCALDÍA MAYOR DE BOGOTÁ D.C.

DECRETO No. **647** DE

(**29 OCT 2019**)

“Por el cual se establecen las directrices para la implantación de los proyectos de infraestructura de transporte de la primera línea del Metro de Bogotá en el marco del Plan de Ordenamiento Territorial de Bogotá, D.C, y se dictan otras disposiciones”


SECRETARIA DISTRITAL DE PLANEACION
RADICACION: 1-2019-38229

AL RESPONDER CITE ESTE NUMERO
FECHA: 2019-08-07 09:14 PRO 1466228
RAD INICIAL:
FOLIOS: 3
DESTINO: Dirección de Análisis y Conceptos Jurídicos
TRAMITE: Atención de peticiones en mat
CLASIFICACION: Derecho de petición
ANEXOS: 22 folios, 1 CD, 2 juegos de planos enroll
REMITENTE:

SECRETARIA DISTRITAL DE PLANEACION
RADICACION: 1-2019-62302

AL RESPONDER CITE ESTE NUMERO
FECHA: 2019-09-13 08:20 PRO 1508789
RAD INICIAL:
FOLIOS: 16
DESTINO: Subsecretaría Jurídica
TRAMITE: Solicitudes o peticiones gene
CLASIFICACION: Derecho de petición
ANEXOS: 15 FOLIOS, 2 CD, 2 JUEGOS DE 23 PLANOS
REMITENTE:

Plano No. 1 - Parque Gibraltar

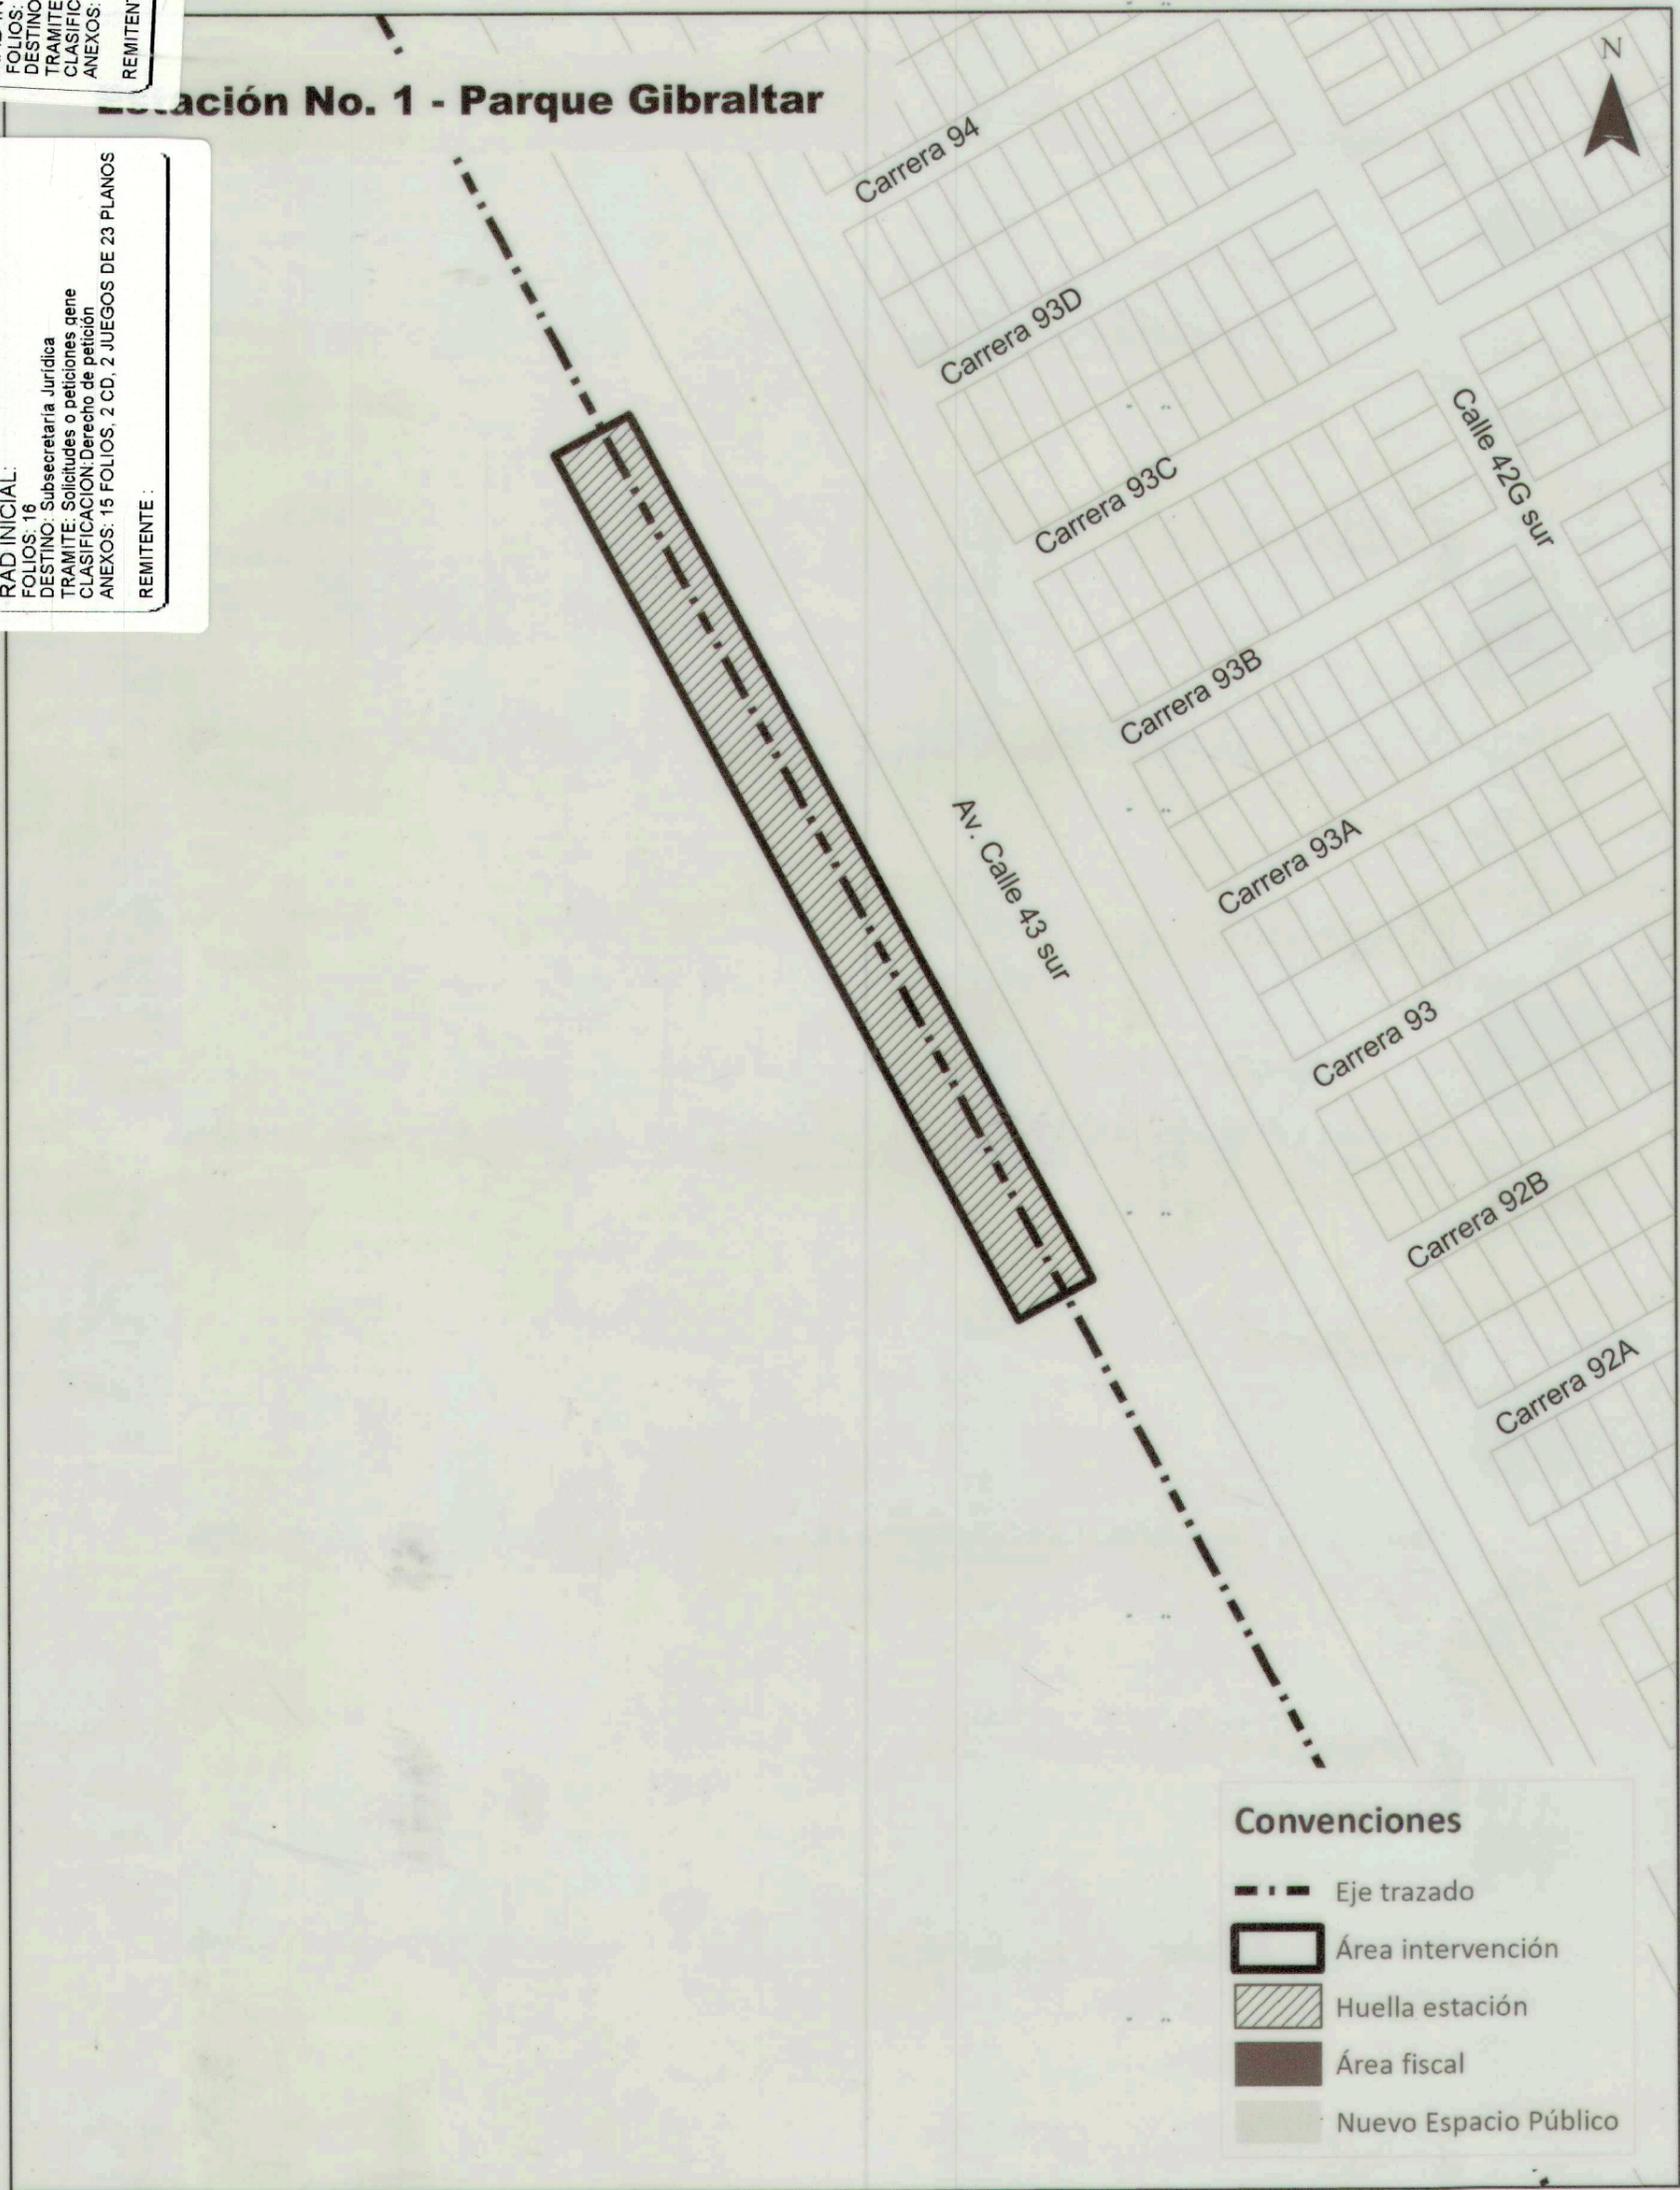

Convenciones

- Eje trazado
- Área intervención
- Huella estación
- Área fiscal
- Nuevo Espacio Público

Carrera 8 No. 10 - 65
Código Postal: 111711
Tel.: 3813000
www.bogota.gov.co
Info: Línea 195

ENRIQUE PEÑALOSA LONDOÑO
Alcalde Mayor

ANDRÉS ORTIZ GÓMEZ
Secretario Distrital de Planeación

PLANO No.
1 de 23

**BOGOTÁ
MEJOR
PARA TODOS**




ALCALDÍA MAYOR
DE BOGOTÁ D.C.

DECRETO No. **647** DE

(**29 OCT 2019**)

“Por el cual se establecen las directrices para la implantación de los proyectos de infraestructura de transporte de la primera línea del Metro de Bogotá en el marco del Plan de Ordenamiento Territorial de Bogotá, D.C, y se dictan otras disposiciones”

Estación No. 2 - Portal Américas

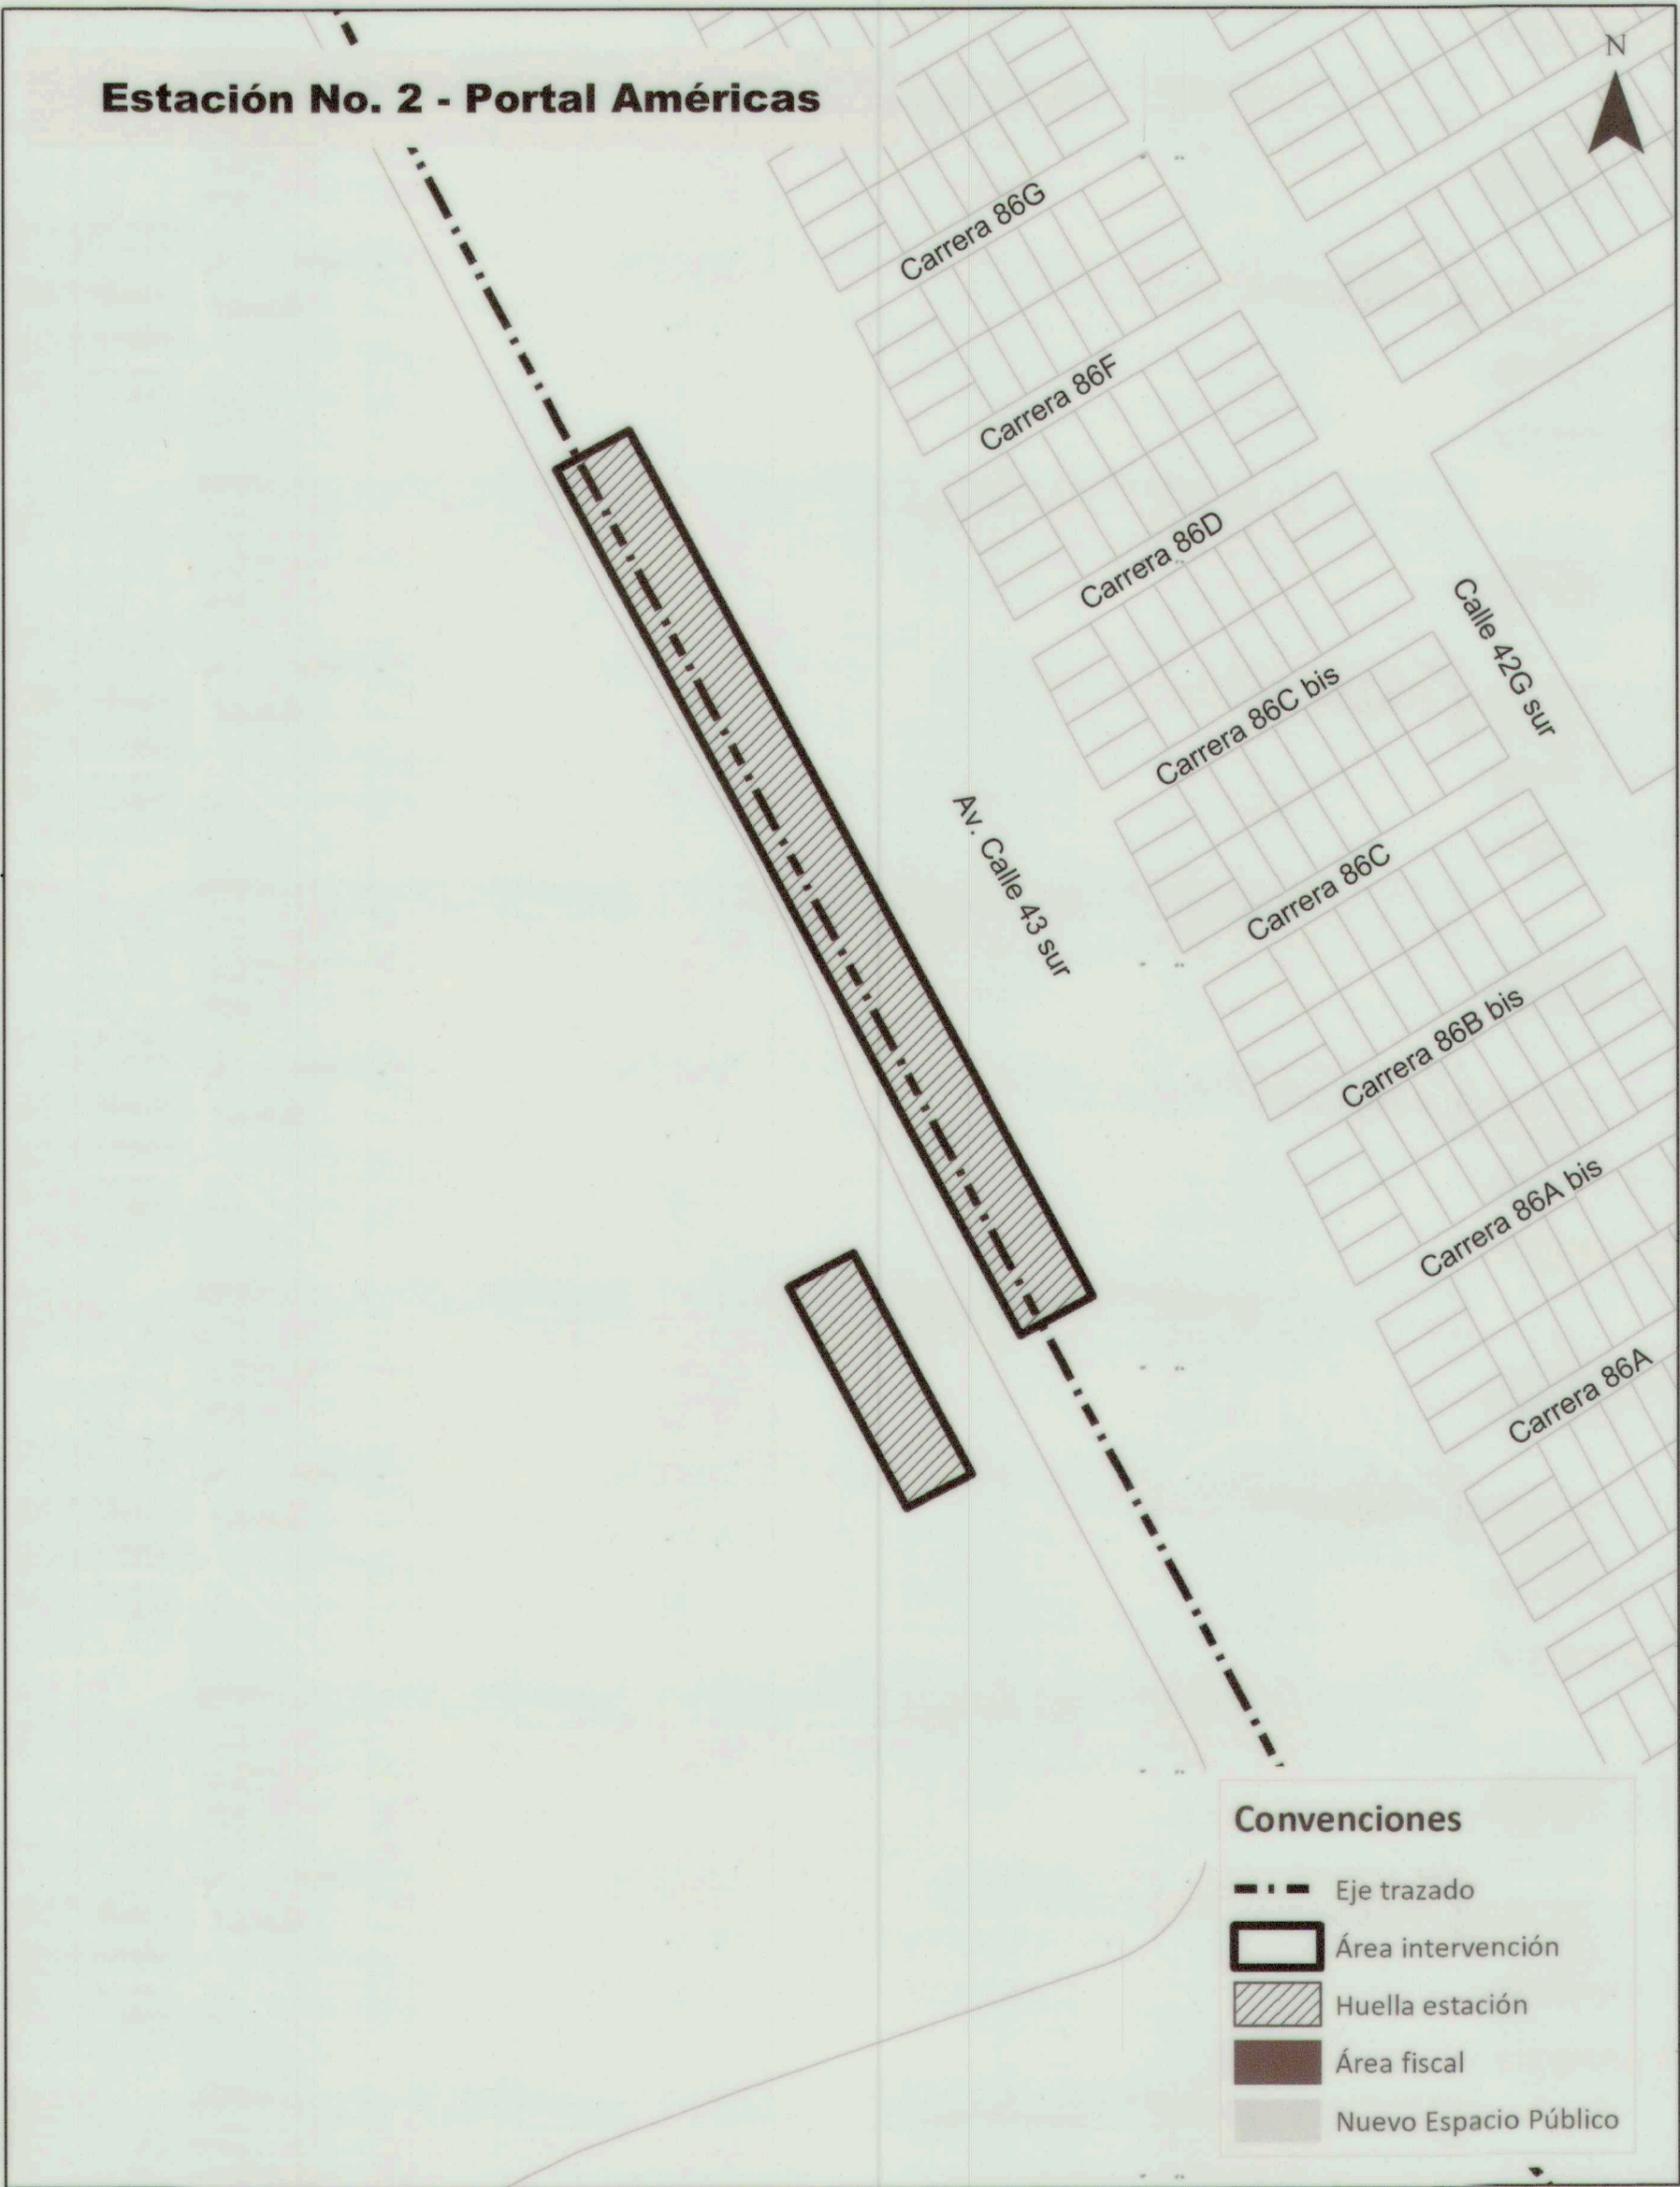

Carrera 8 No. 10 - 65
Código Postal: 111711
Tel.: 3813000
www.bogota.gov.co
Info: Línea 195

ENRIQUE PEÑALOSA LONDOÑO
Alcalde Mayor

ANDRÉS ORTÍZ GÓMEZ
Secretario Distrital de Planeación

PLANO No.
2 de 23





ALCALDÍA MAYOR DE BOGOTÁ D.C.

DECRETO No. **647** DE

(**29 OCT 2019**)

“Por el cual se establecen las directrices para la implantación de los proyectos de infraestructura de transporte de la primera línea del Metro de Bogotá en el marco del Plan de Ordenamiento Territorial de Bogotá, D.C, y se dictan otras disposiciones”

Estación No. 3 - Carrera 80 D a Carrera 80 G bis



Carrera 8 No. 10 - 65
Código Postal: 111711
Tel.: 3813000
www.bogota.gov.co
Info: Línea 195

ENRIQUE PEÑALOSA LONDOÑO
Alcalde Mayor

ANDRÉS ORTÍZ GÓMEZ
Secretario Distrital de Planeación

PLANO No.
3 de 23






ALCALDÍA MAYOR
DE BOGOTÁ D.C.

DECRETO No. **647** DE

(**29 OCT 2019**)

“Por el cual se establecen las directrices para la implantación de los proyectos de infraestructura de transporte de la primera línea del Metro de Bogotá en el marco del Plan de Ordenamiento Territorial de Bogotá, D.C. y se dictan otras disposiciones”

Estación No. 4 - Calle 42 sur a Calle 42 C sur

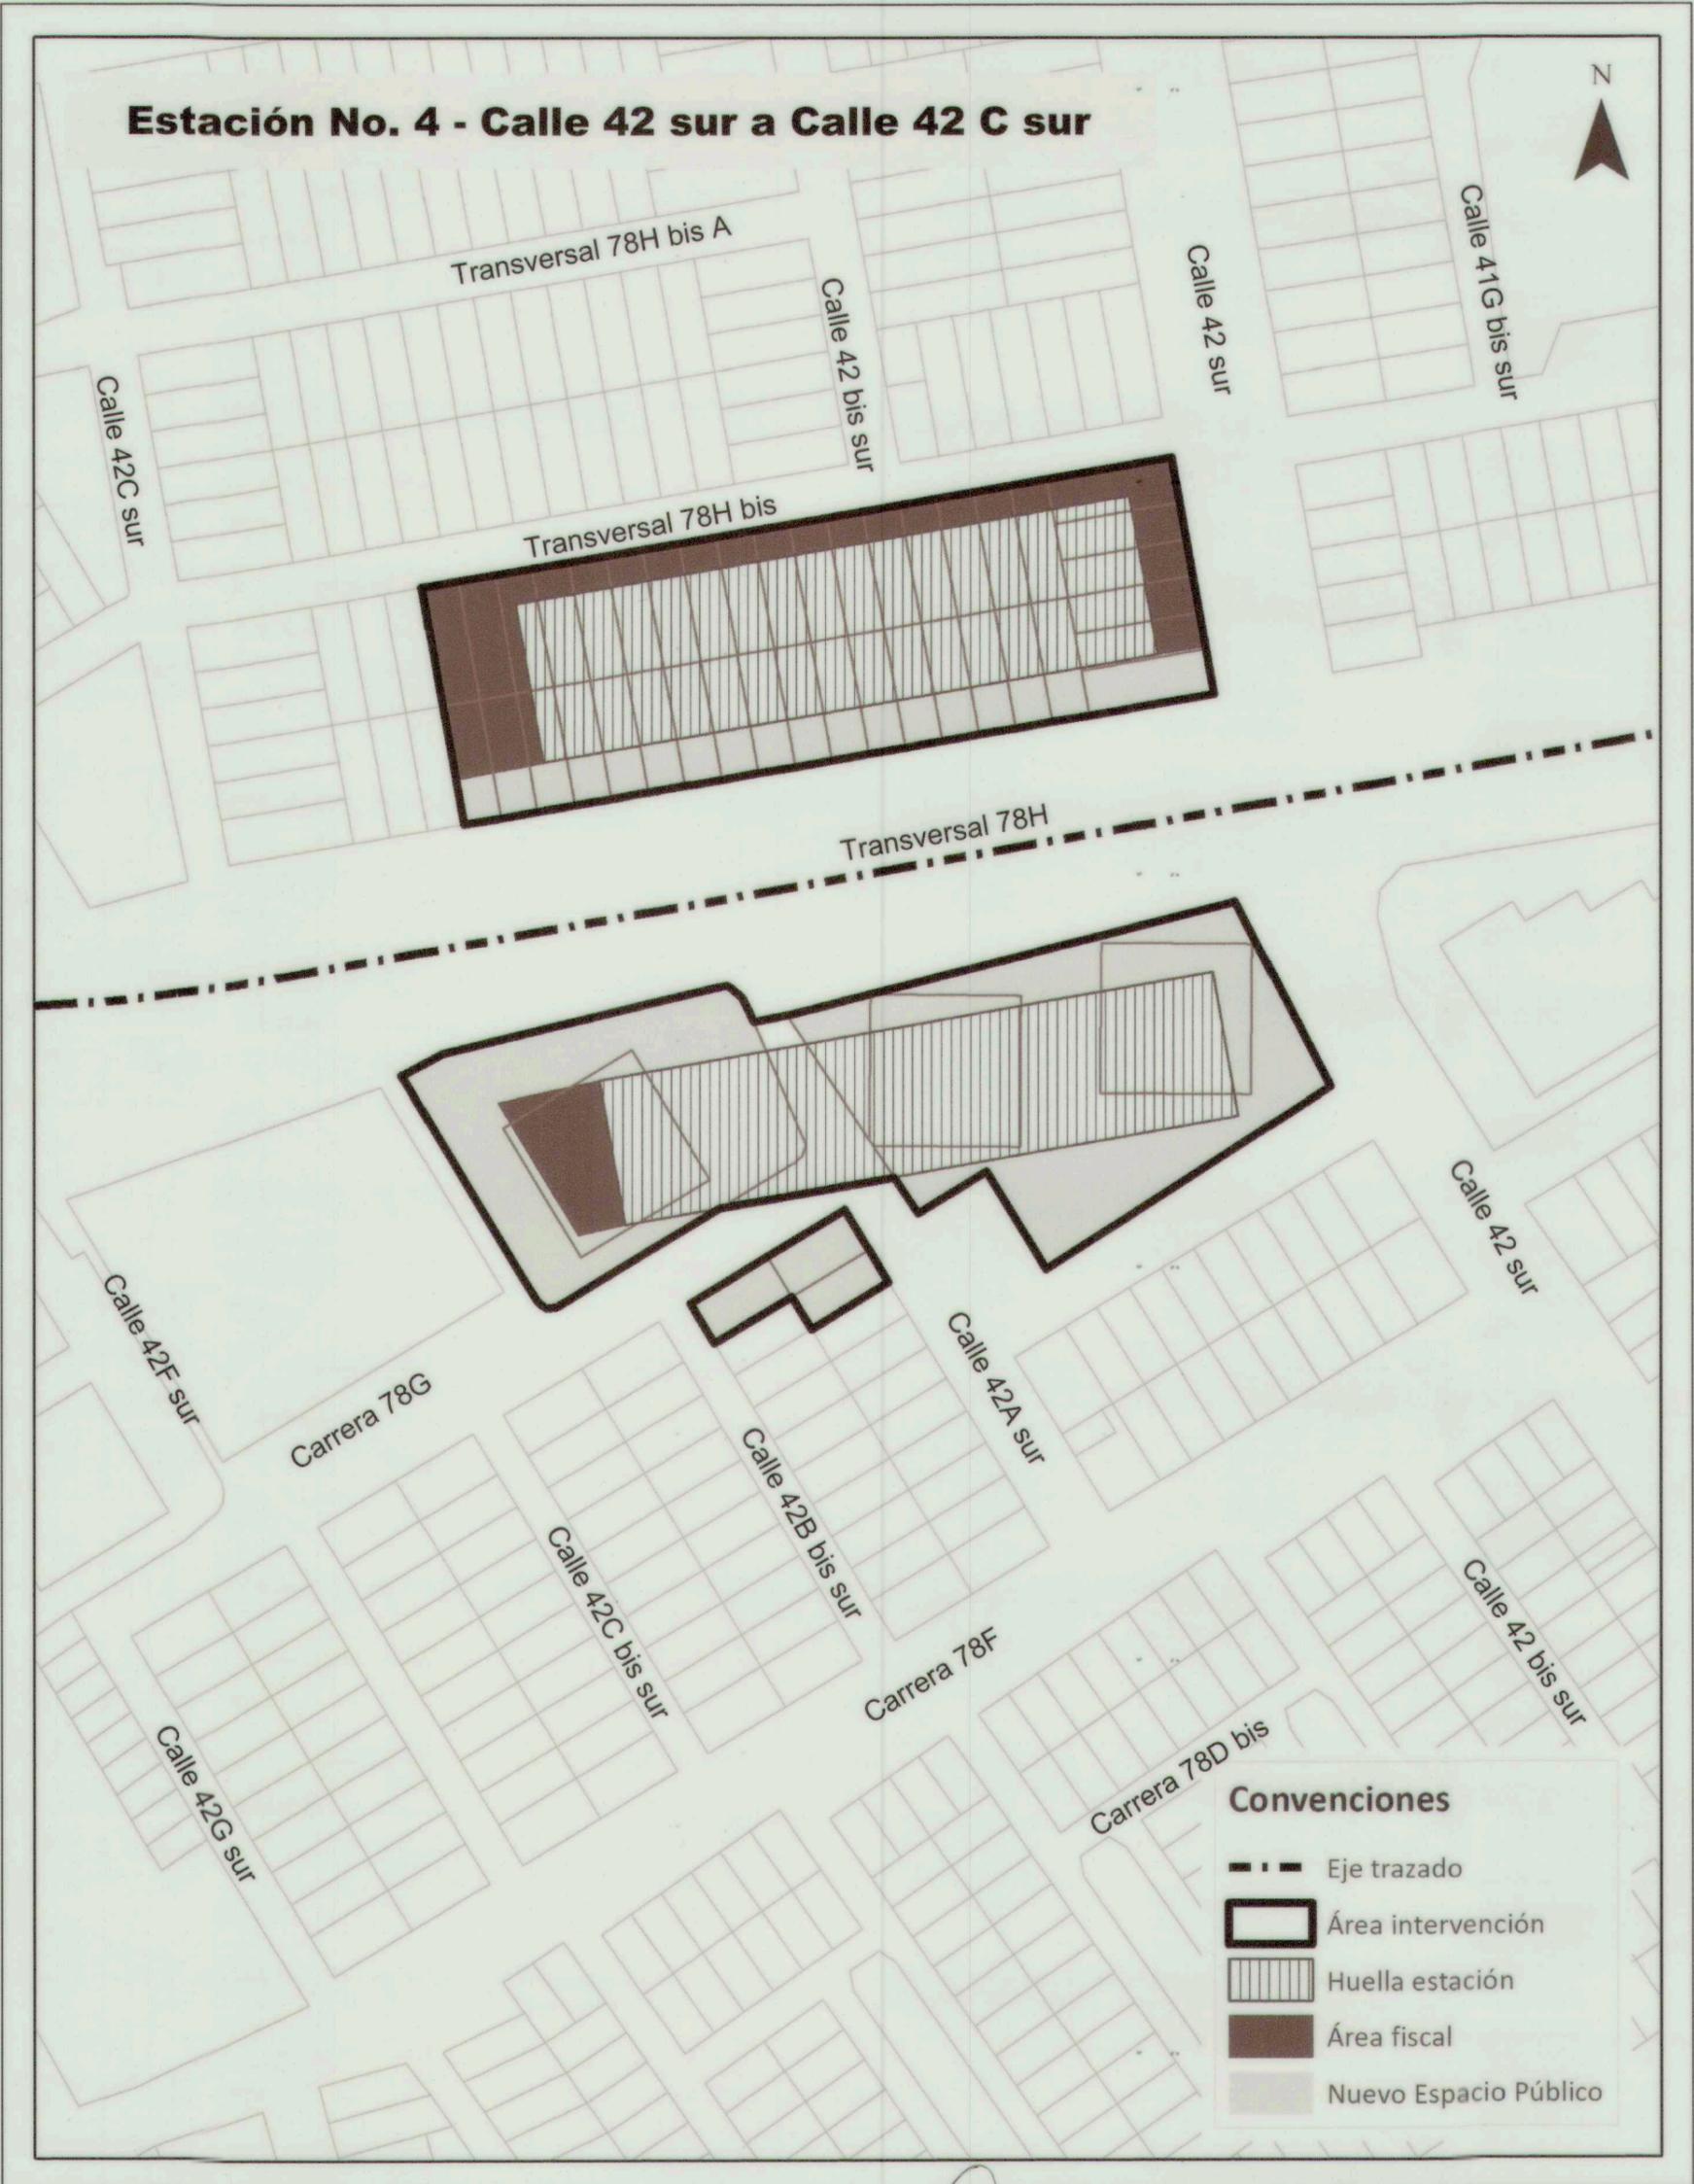

Convenciones

	Eje trazado
	Área intervención
	Huella estación
	Área fiscal
	Nuevo Espacio Público

Carrera 8 No. 10 - 65
Código Postal: 111711
Tel.: 3813000
www.bogota.gov.co
Info: Línea 195

ENRIQUE PEÑALOSA LONDOÑO
Alcalde Mayor

ANDRÉS ORTIZ GÓMEZ
Secretario Distrital de Planeación

PLANO No.
4 de 23





ALCALDÍA MAYOR
DE BOGOTÁ D.C.

DECRETO No. **647** DE

(**29 OCT 2019**)

“Por el cual se establecen las directrices para la implantación de los proyectos de infraestructura de transporte de la primera línea del Metro de Bogotá en el marco del Plan de Ordenamiento Territorial de Bogotá, D.C, y se dictan otras disposiciones”

Estación No. 5 - Av. Poporo Quimbaya (Calle 40 sur a Calle 39 sur)



Carrera 8 No. 10 - 65
Código Postal: 111711
Tel.: 3813000
www.bogota.gov.co
Info: Línea 195

ENRIQUE PEÑALOSA LONDOÑO
Alcalde Mayor

ANDRÉS ORTÍZ GÓMEZ
Secretario Distrital de Planeación

PLANO No.
5 de 23






ALCALDÍA MAYOR
DE BOGOTÁ D.C.

DECRETO No. **647** DE

(**29 OCT 2019**)

“Por el cual se establecen las directrices para la implantación de los proyectos de infraestructura de transporte de la primera línea del Metro de Bogotá en el marco del Plan de Ordenamiento Territorial de Bogotá, D.C. y se dictan otras disposiciones”

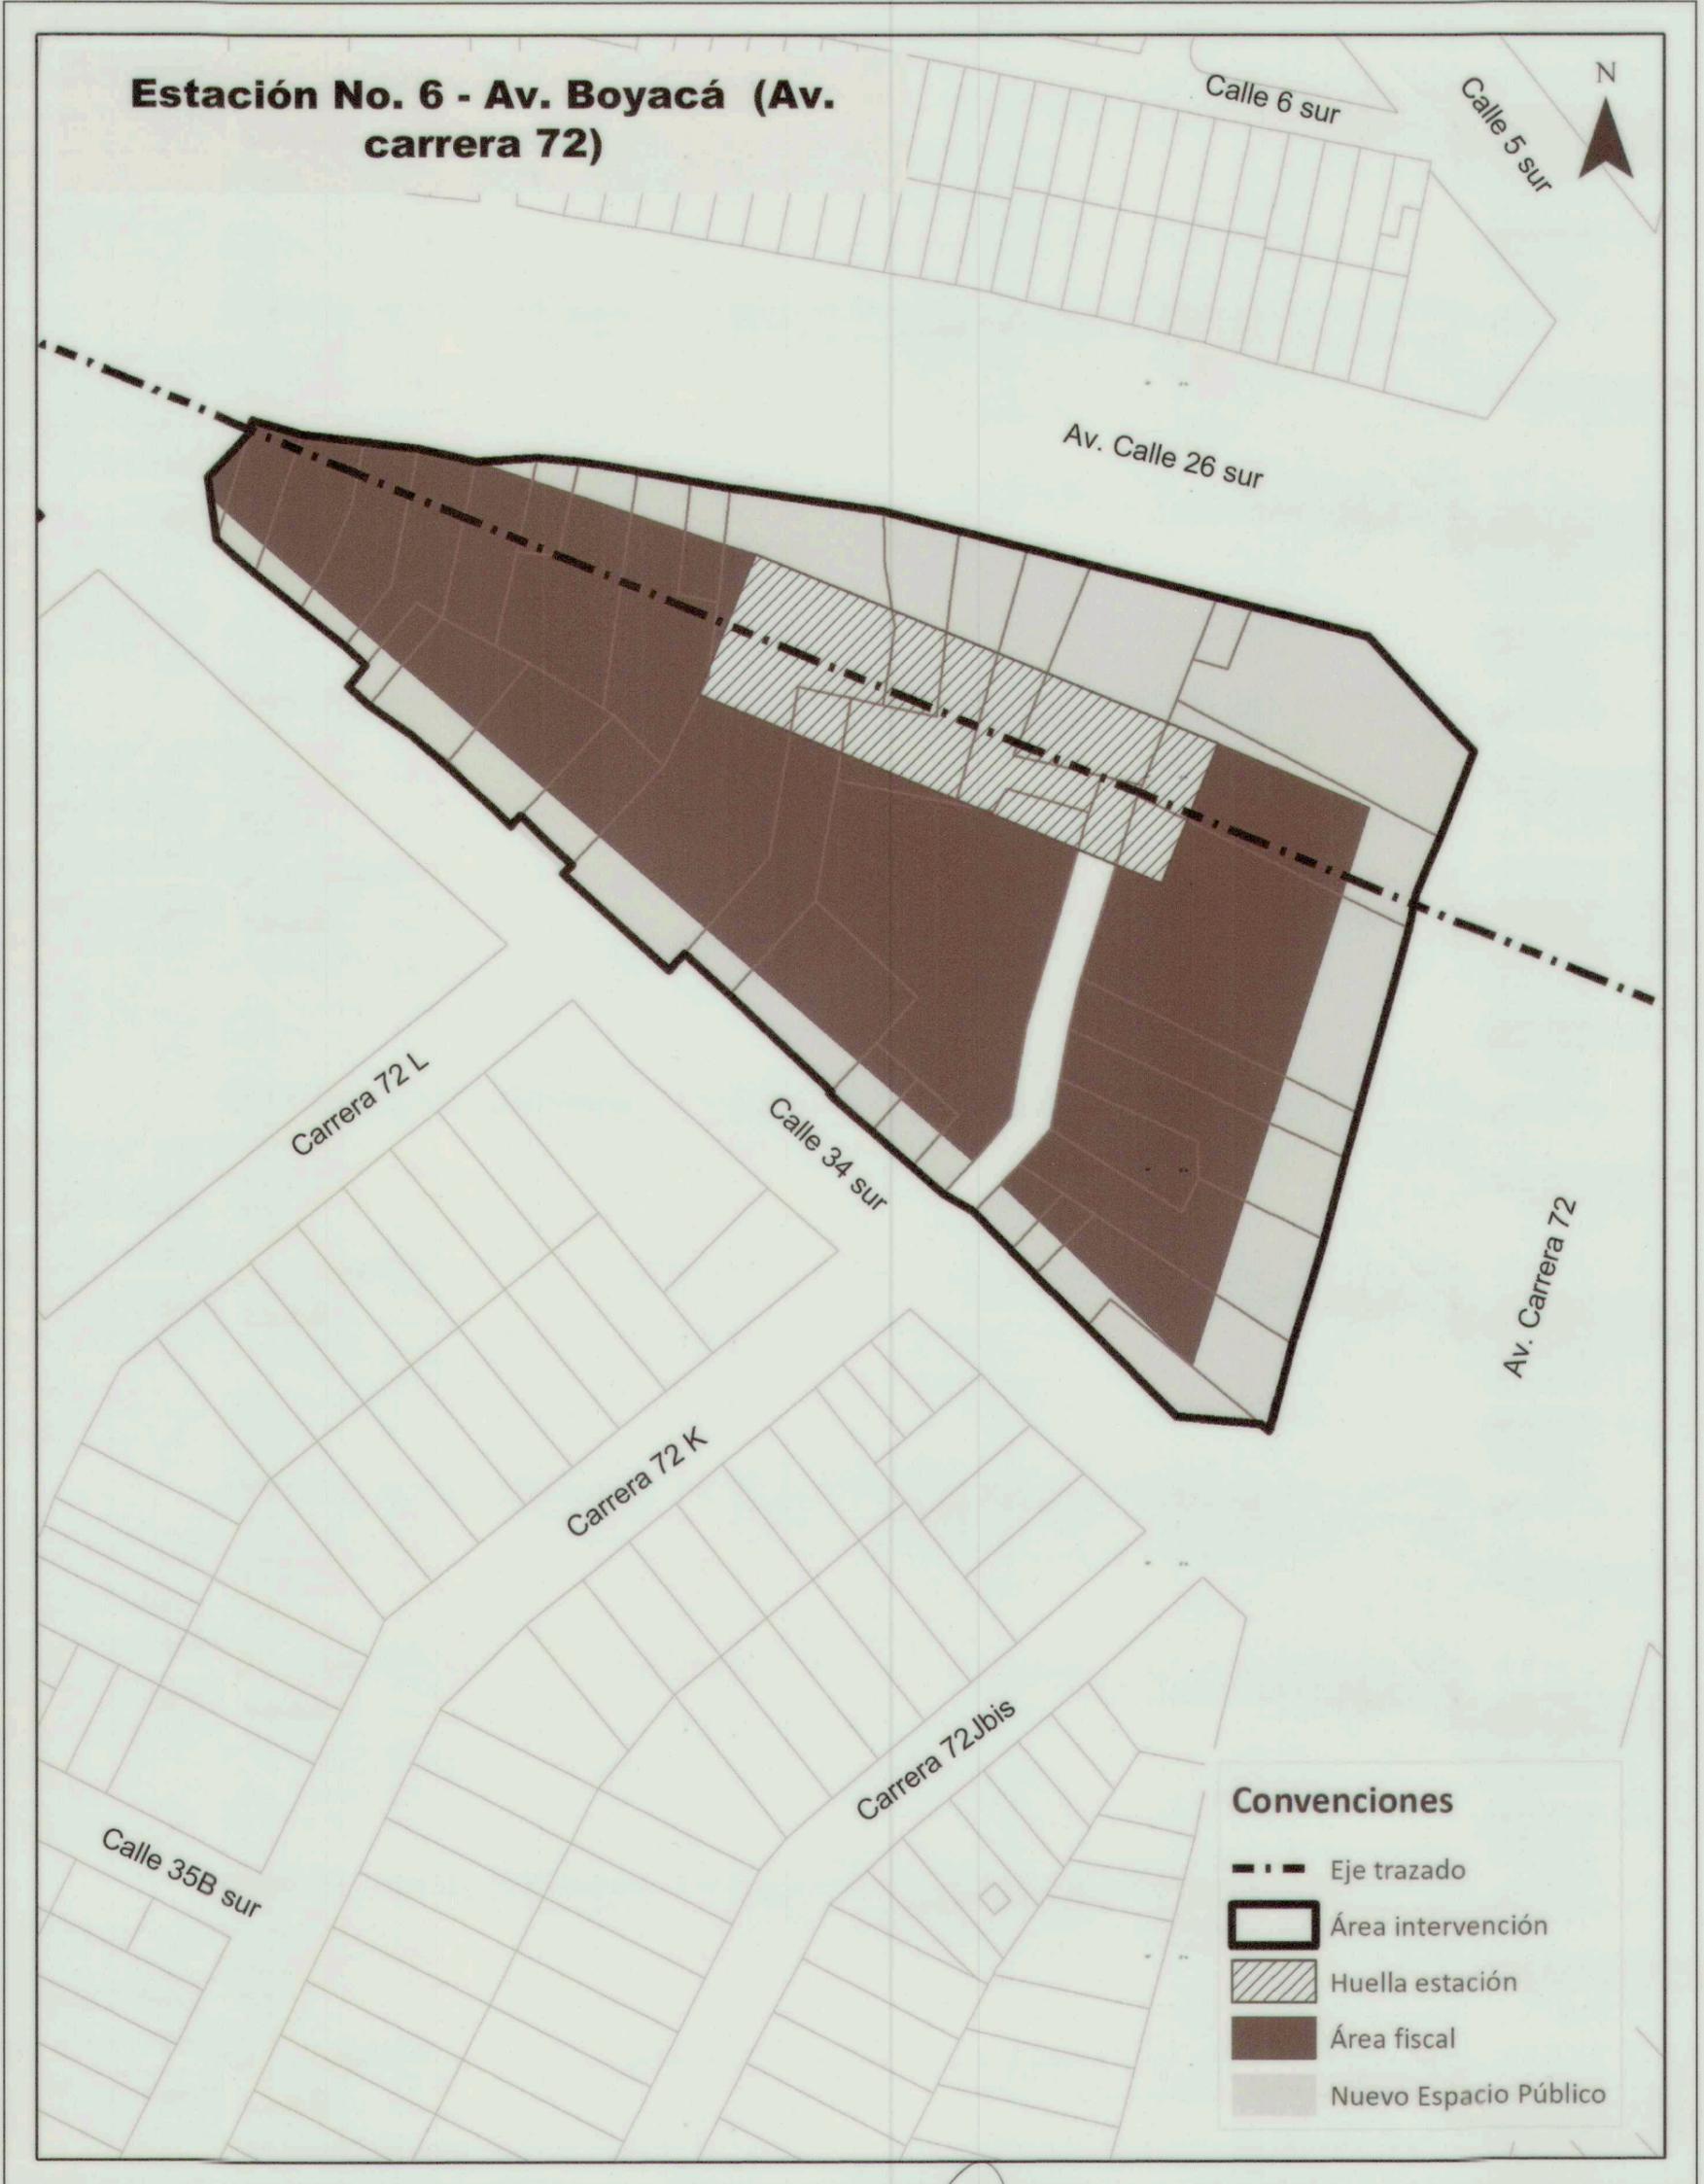

Carrera 8 No. 10 - 65
Código Postal: 111711
Tel.: 3813000
www.bogota.gov.co
Info: Línea 195

ENRIQUE PEÑALOSA LONDOÑO
Alcalde Mayor

ANDRÉS ORTIZ GÓMEZ
Secretario Distrital de Planeación

PLANO No.
6 de 23

**BOGOTÁ
MEJOR
PARA TODOS**




ALCALDÍA MAYOR
DE BOGOTÁ D.C.

DECRETO No. **647** DE

(**29 OCT 2019**)

“Por el cual se establecen las directrices para la implantación de los proyectos de infraestructura de transporte de la primera línea del Metro de Bogotá en el marco del Plan de Ordenamiento Territorial de Bogotá, D.C. y se dictan otras disposiciones”

Estación No. 7 - Av. Ferrocarril del Sur con Av. Carrera 68

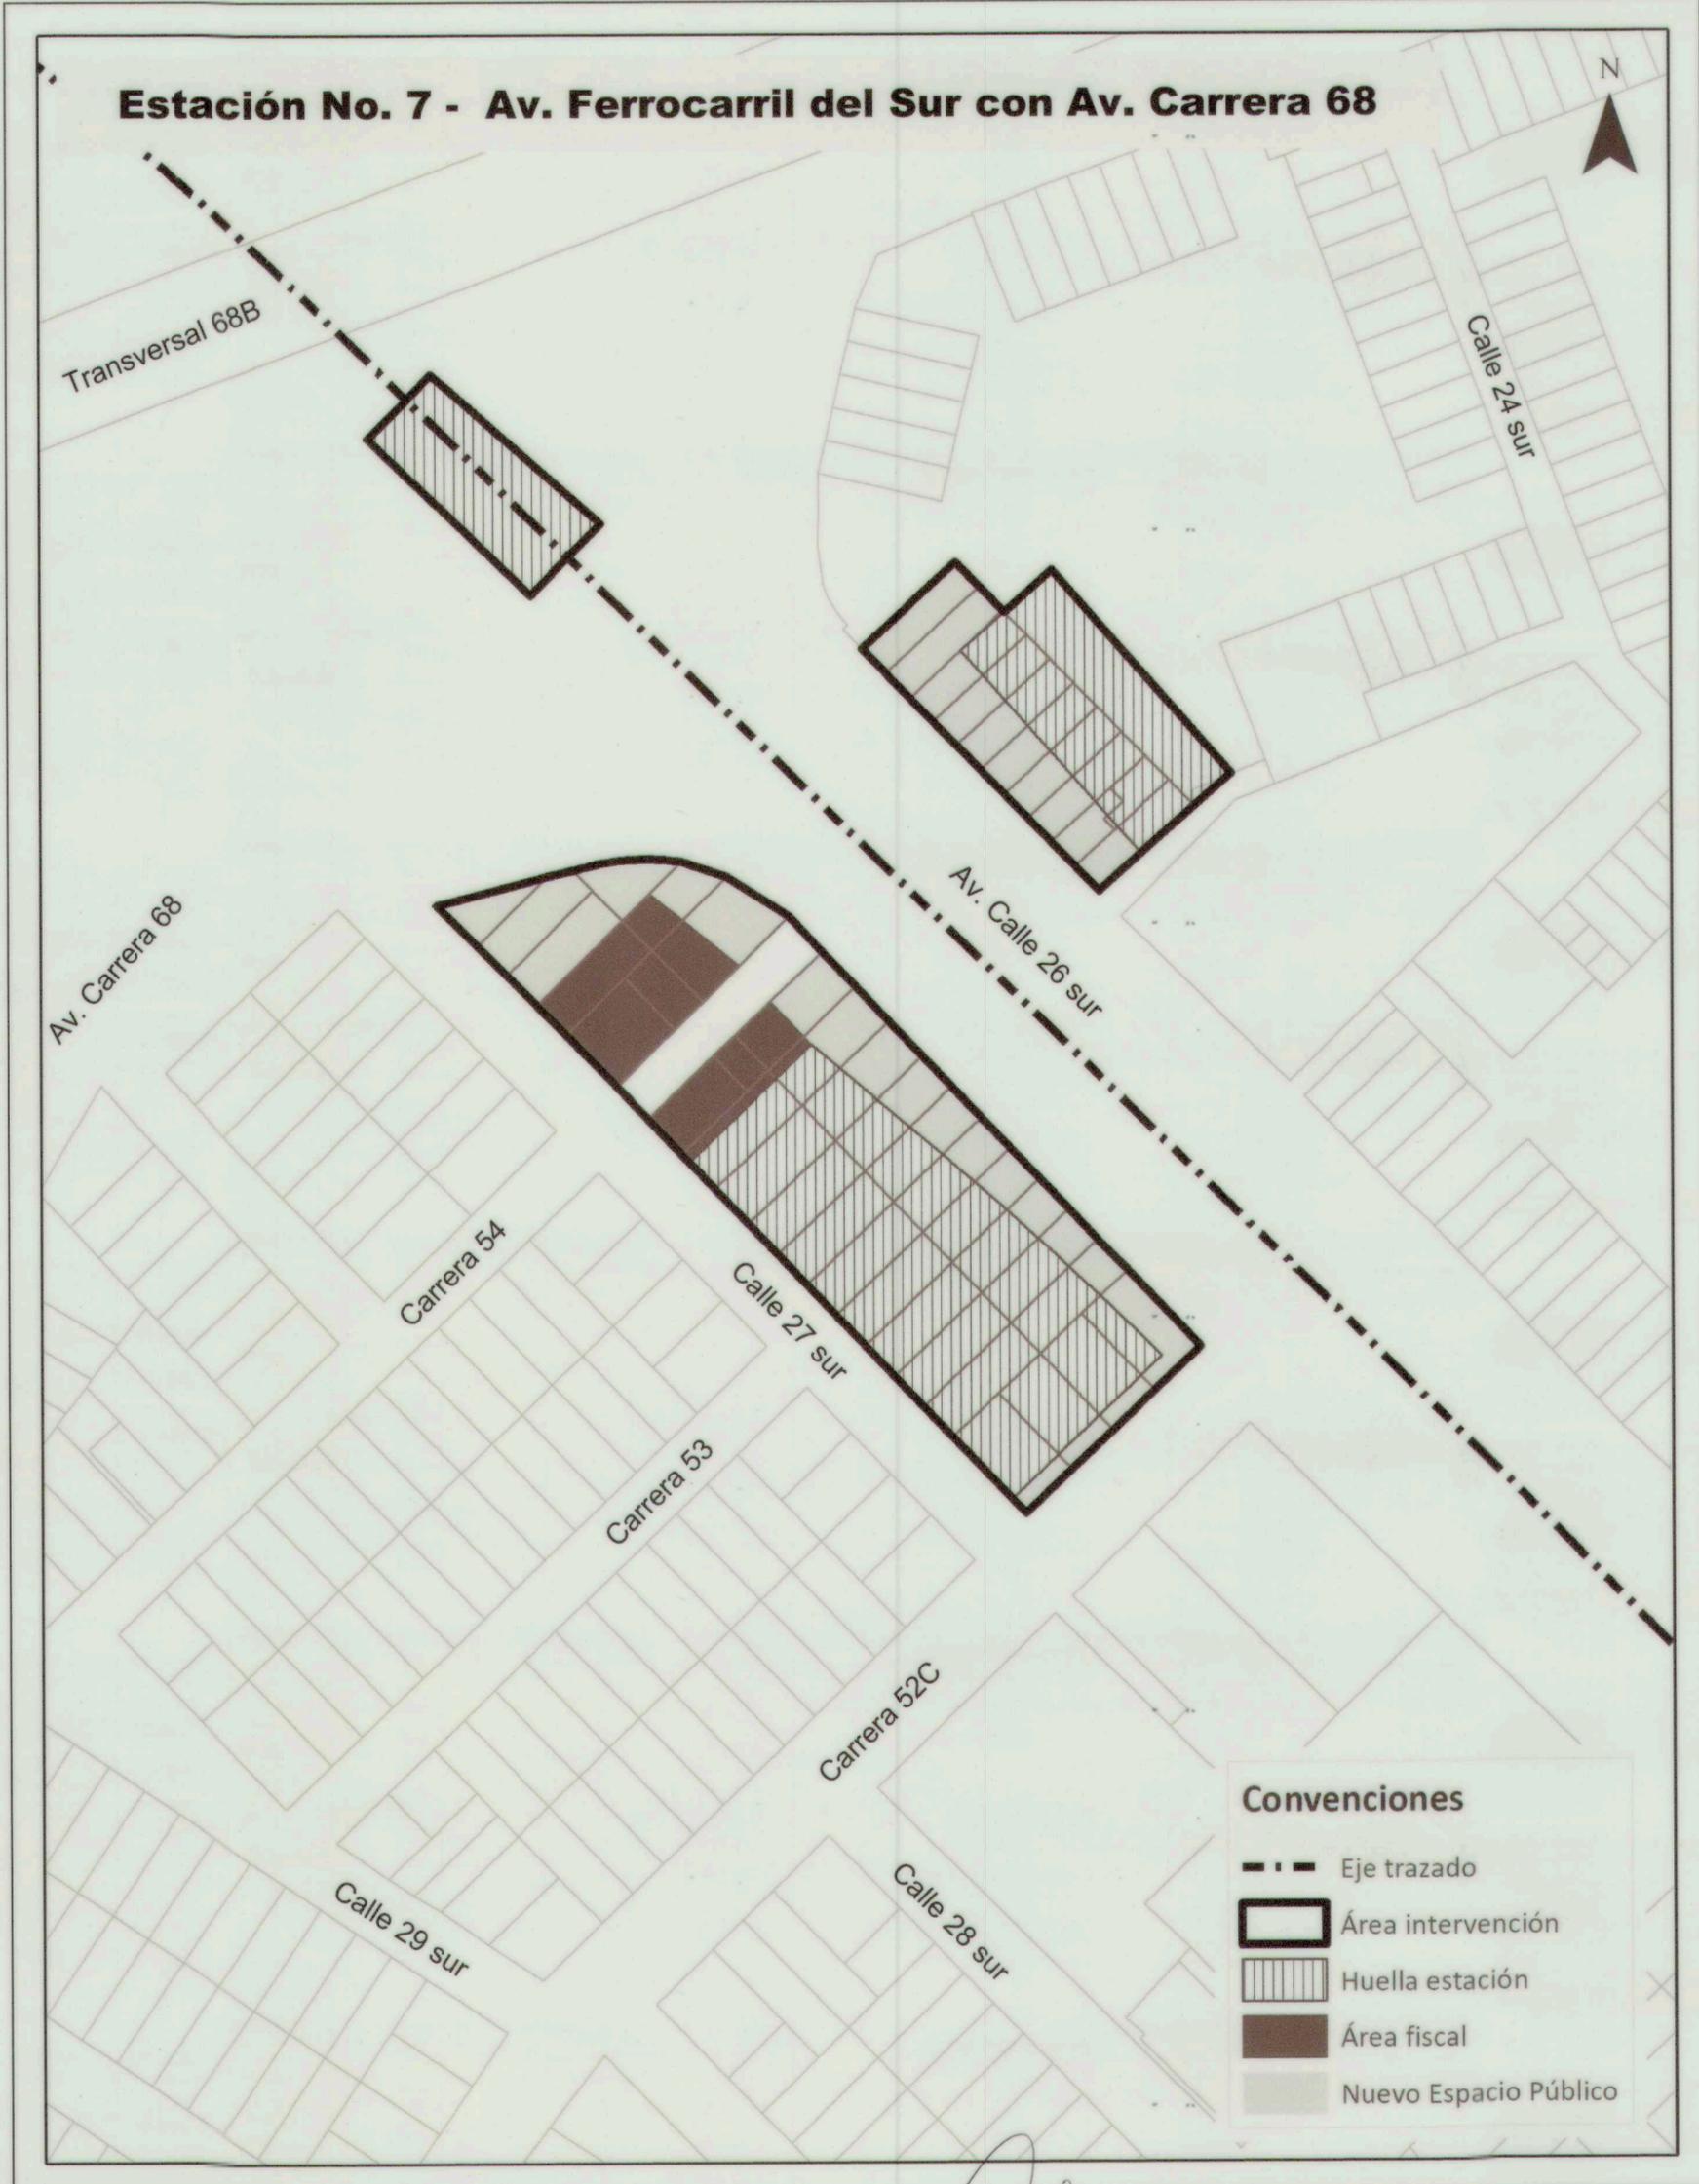

Carrera 8 No. 10 - 65
Código Postal: 111711
Tel.: 3813000
www.bogota.gov.co
Info: Línea 195

ENRIQUE PEÑALOSA LONDOÑO
Alcalde Mayor

ANDRÉS ORTIZ GÓMEZ
Secretario Distrital de Planeación

PLANO No.
7 de 23

**BOGOTÁ
MEJOR
PARA TODOS**




ALCALDÍA MAYOR
DE BOGOTÁ D.C.

DECRETO No. **647** DE

(**29 OCT 2019**)

“Por el cual se establecen las directrices para la implantación de los proyectos de infraestructura de transporte de la primera línea del Metro de Bogotá en el marco del Plan de Ordenamiento Territorial de Bogotá, D.C, y se dictan otras disposiciones”


Estación No. 8 - Av. Batallón Caldas (Av. carrera 50)

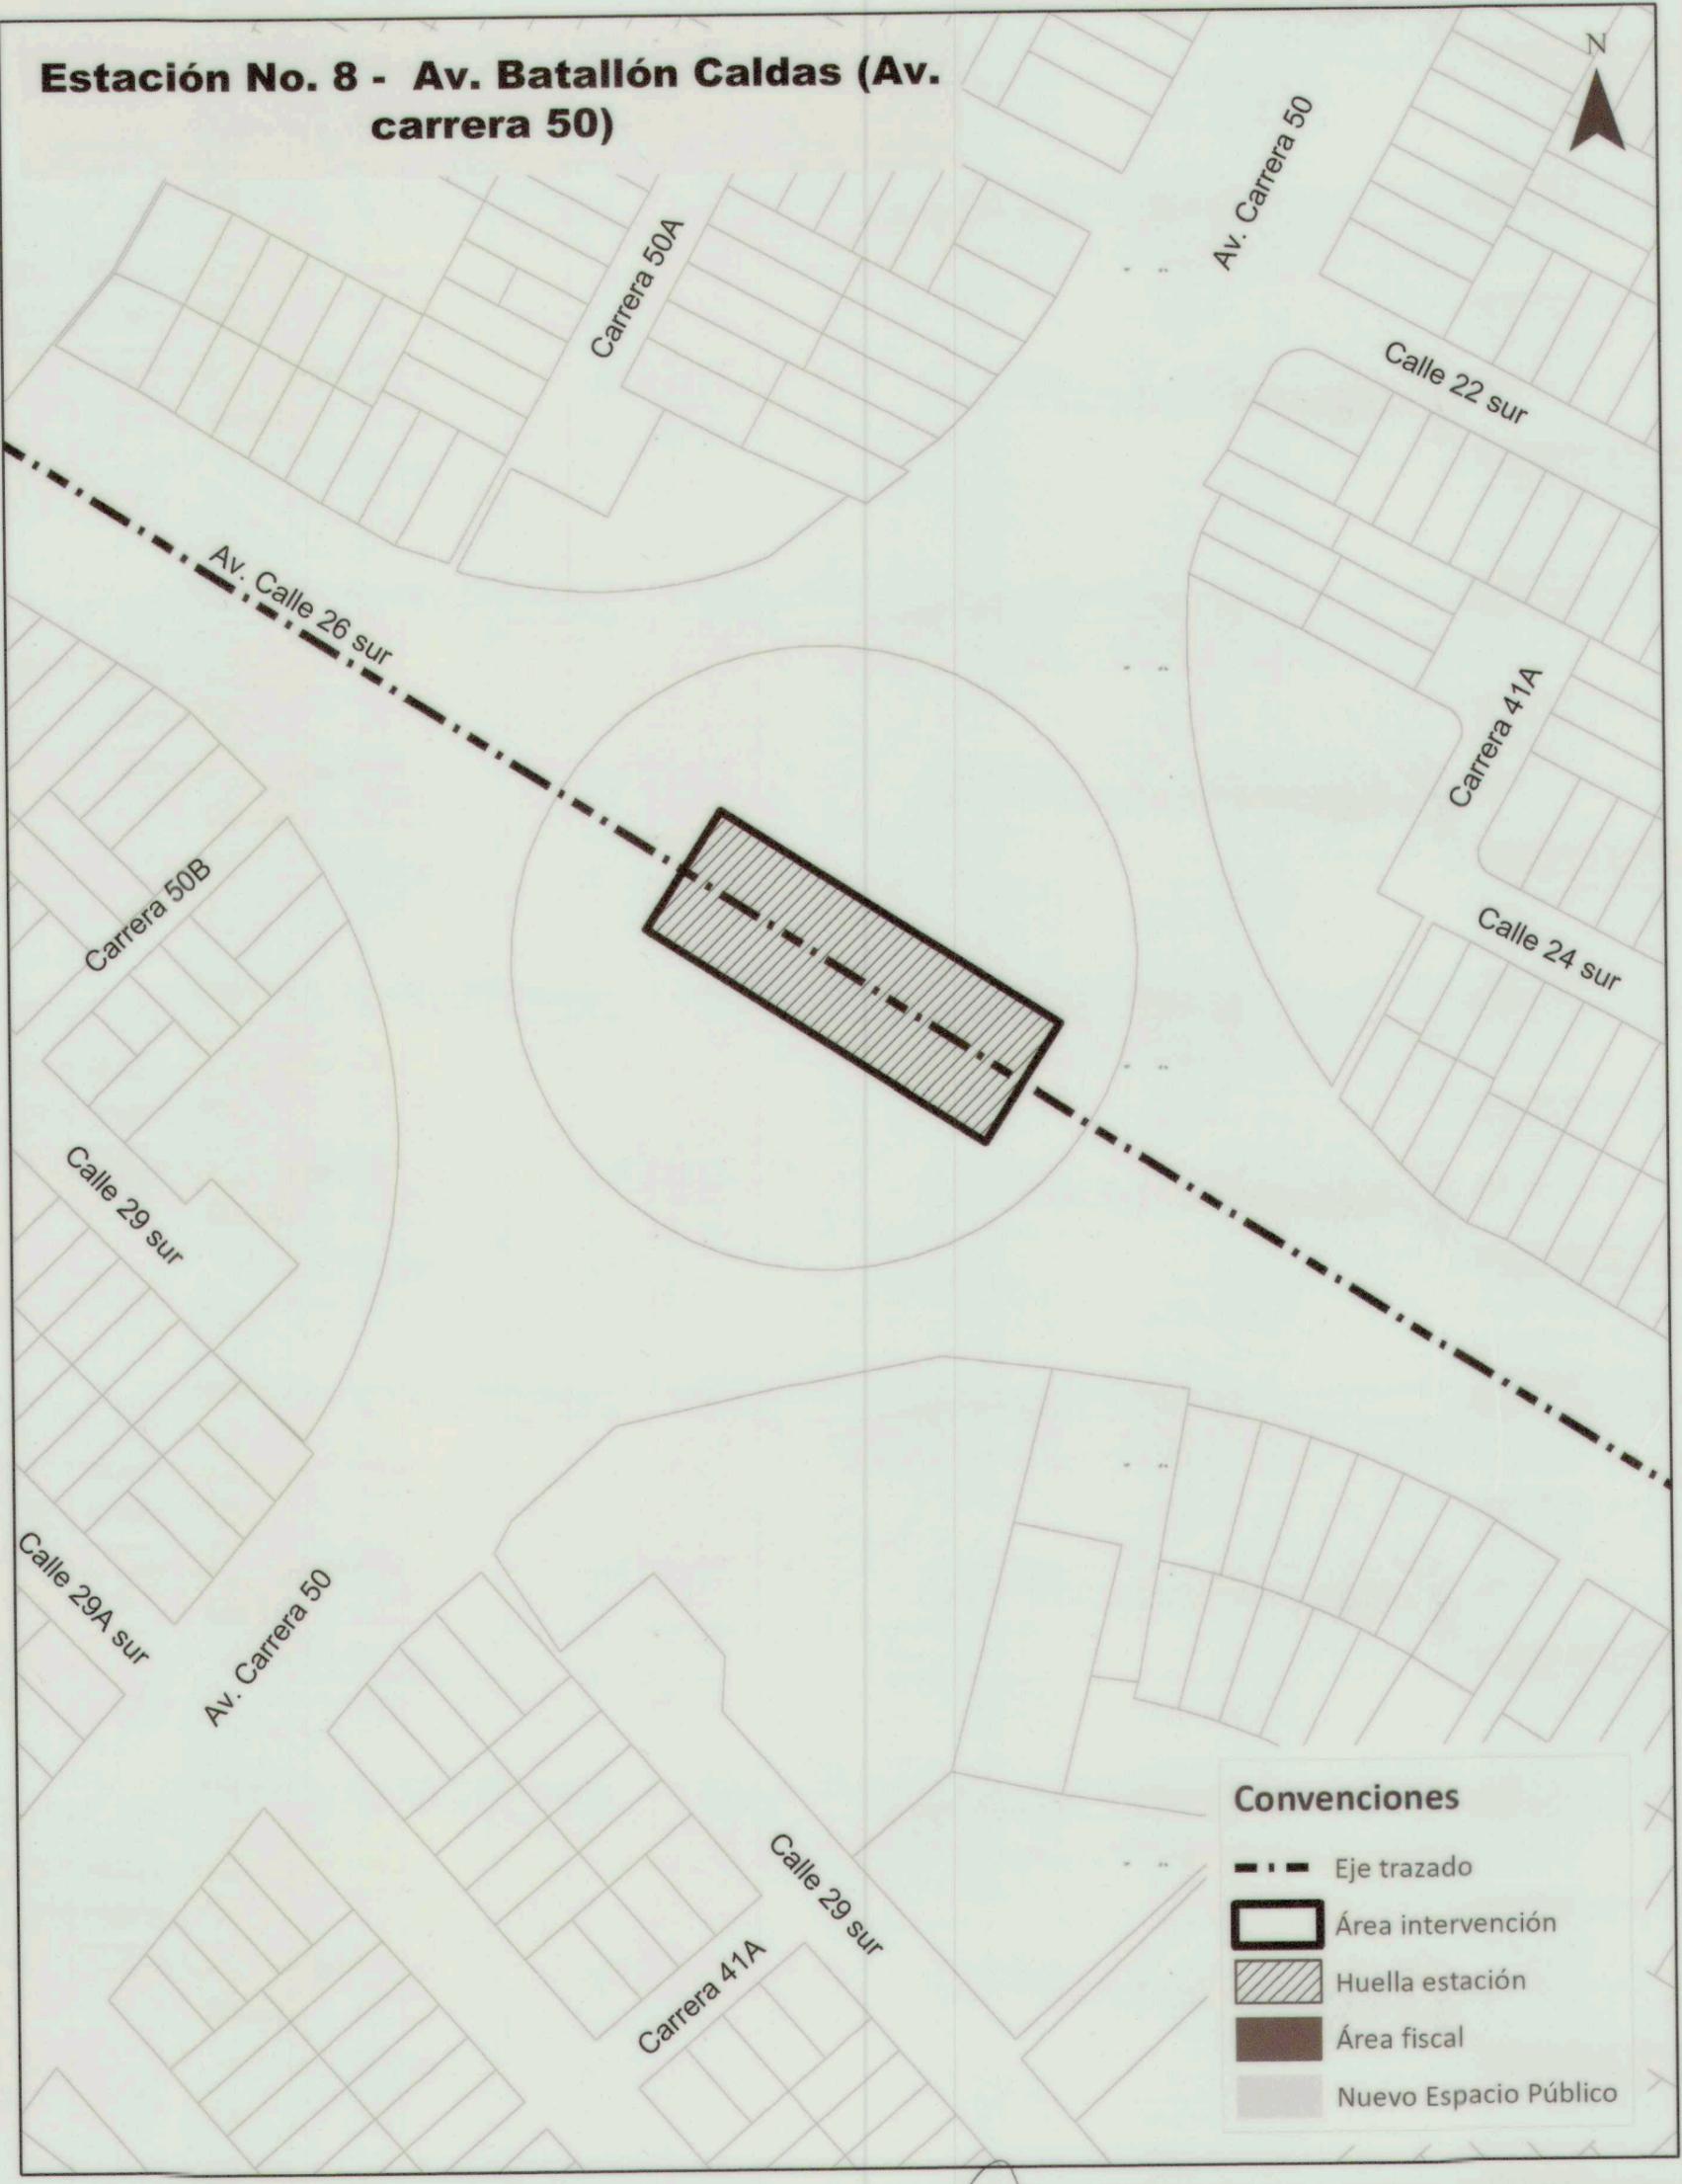

Convenciones

-  Eje trazado
-  Área intervención
-  Huella estación
-  Área fiscal
-  Nuevo Espacio Público

Carrera 8 No. 10 - 65
Código Postal: 111711
Tel.: 3813000
www.bogota.gov.co
Info: Línea 195

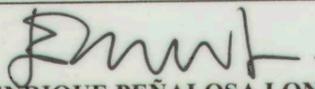
ENRIQUE PEÑALOSA LONDOÑO
Alcalde Mayor


ANDRÉS ORTÍZ GÓMEZ
Secretario Distrital de Planeación

PLANO No.
8 de 23





ALCALDÍA MAYOR
DE BOGOTÁ D.C.


DECRETO No. **647** DE

(**29 OCT 2019**)

“Por el cual se establecen las directrices para la implantación de los proyectos de infraestructura de transporte de la primera línea del Metro de Bogotá en el marco del Plan de Ordenamiento Territorial de Bogotá, D.C, y se dictan otras disposiciones”

Estación No. 9 - Av. NQS frente al SENA (Dg. 16 sur a Dg. 17B sur)

N

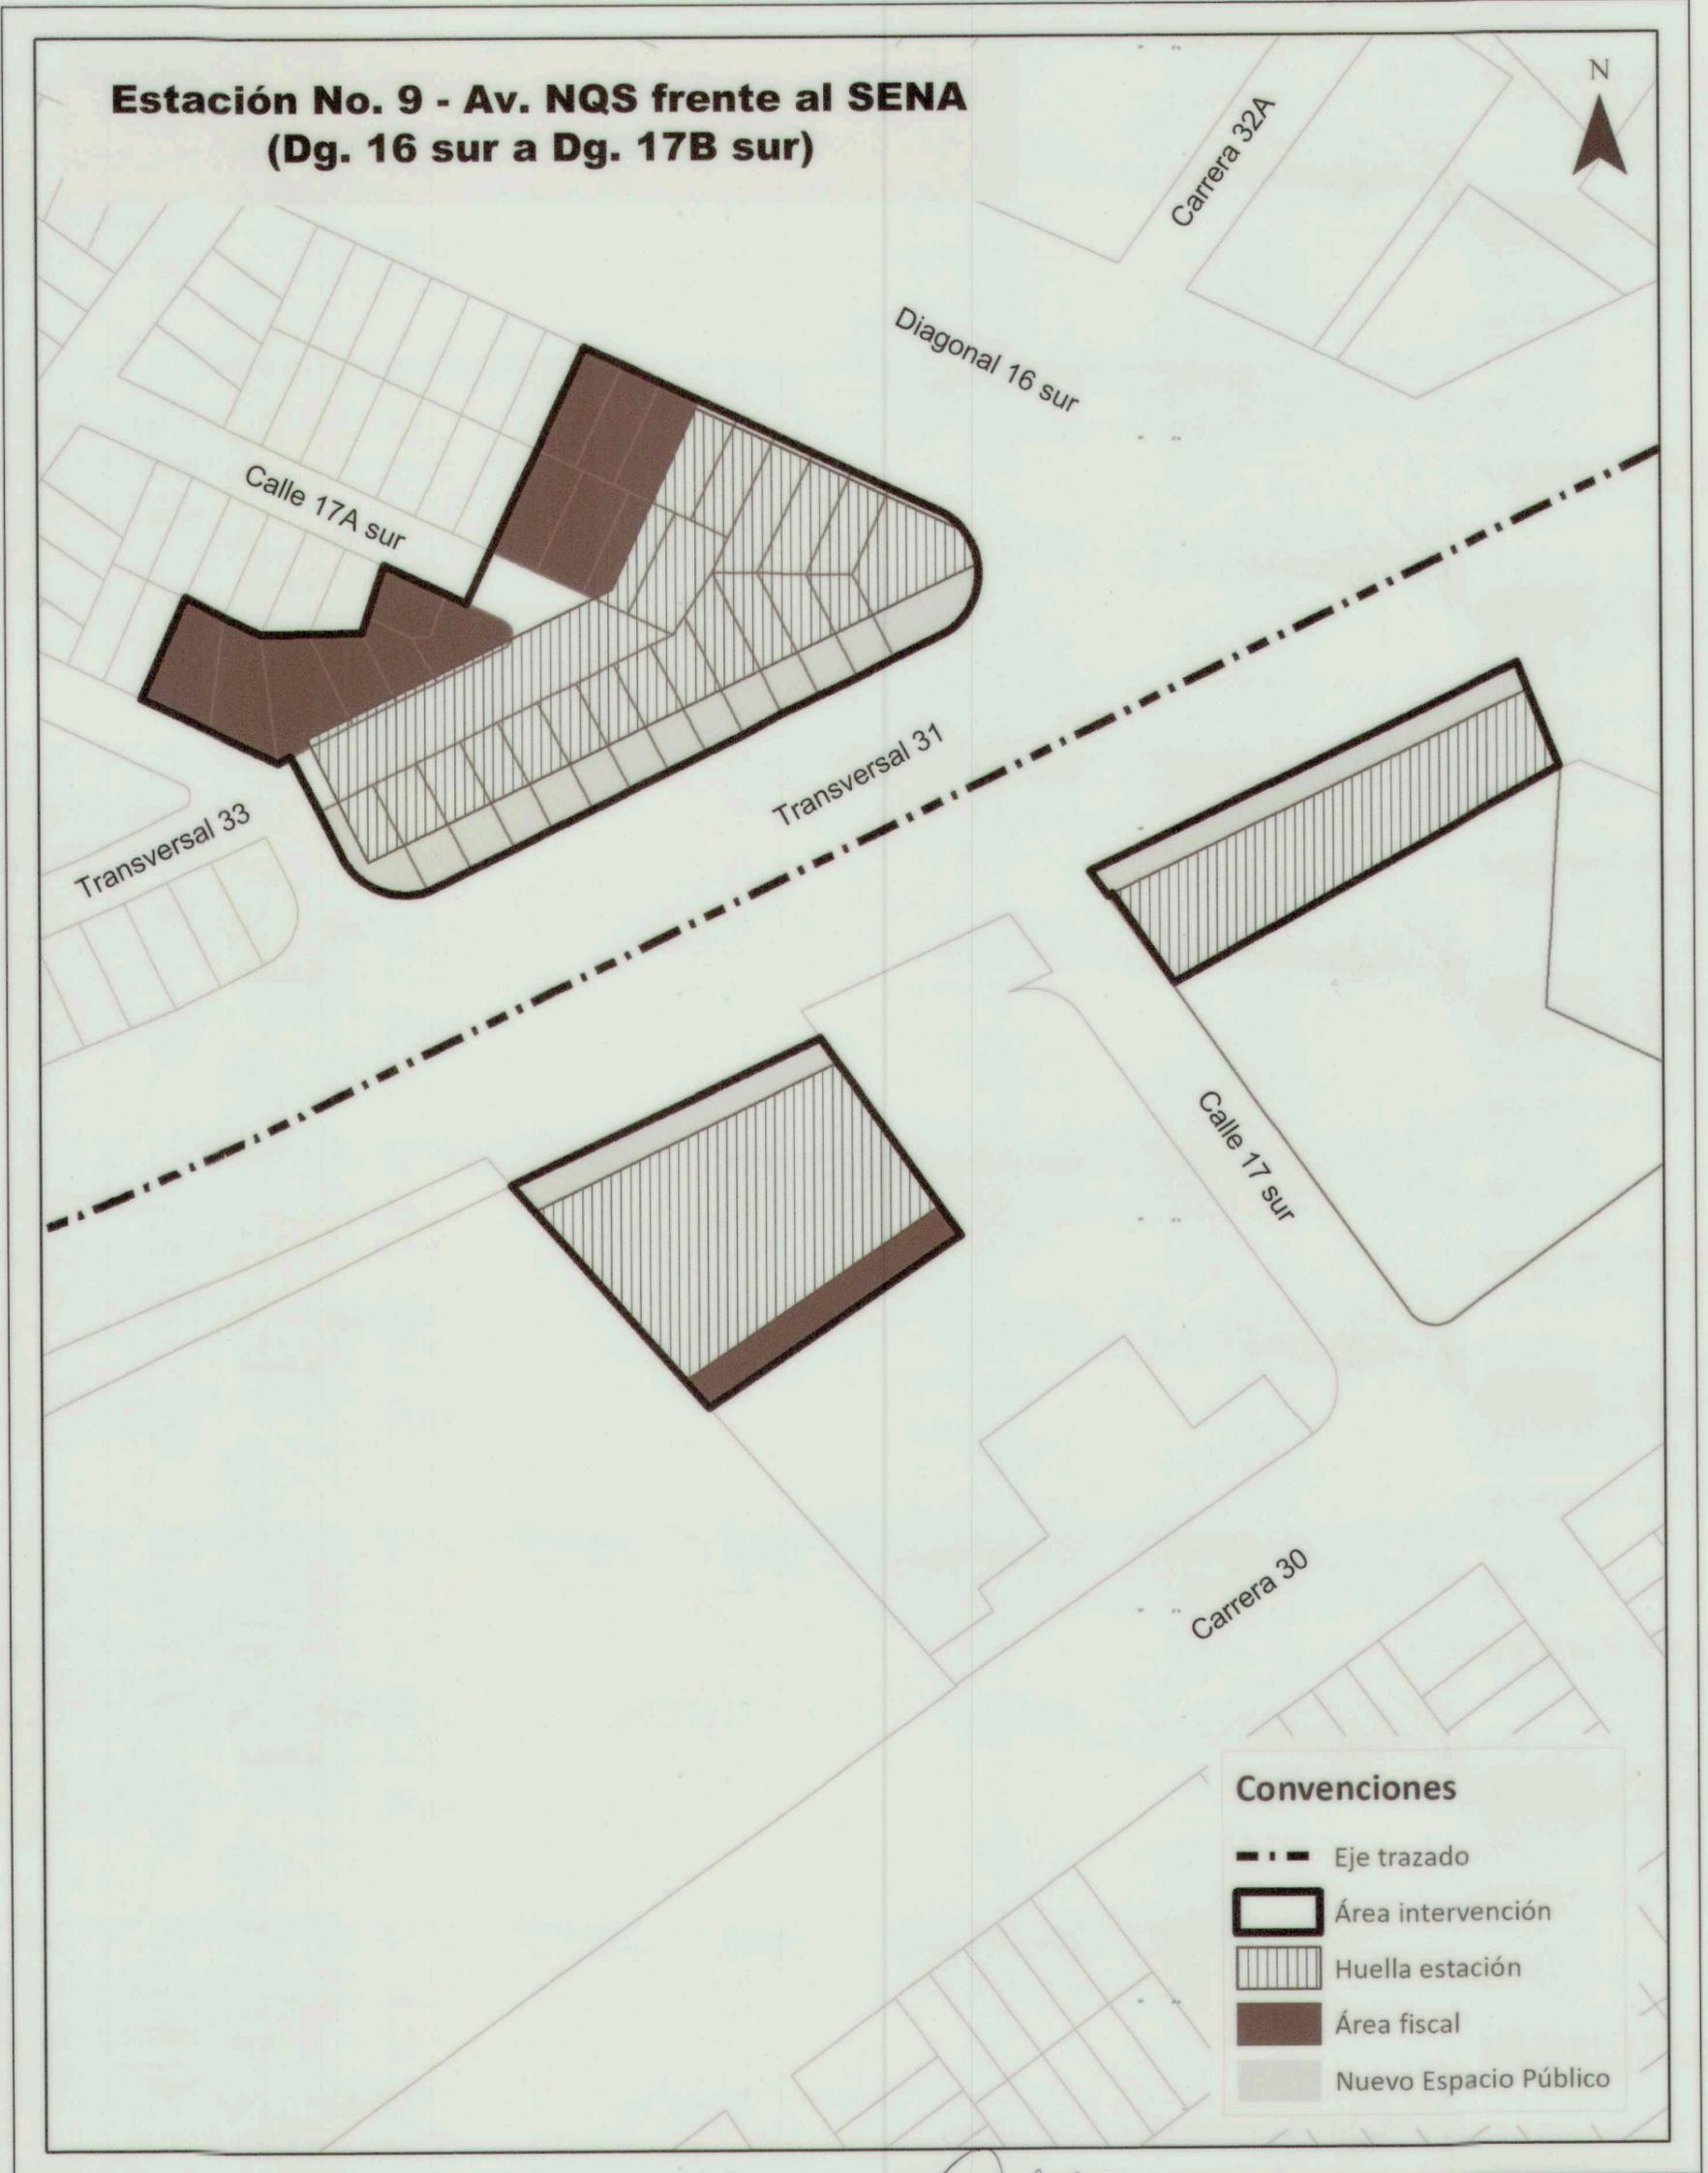

- Convenciones**
- Eje trazado
 - Área intervención
 - Huella estación
 - Área fiscal
 - Nuevo Espacio Público

Carrera 8 No. 10 - 65
Código Postal: 111711
Tel.: 3813000
www.bogota.gov.co
Info: Línea 195

ENRIQUE PEÑALOSA LONDOÑO
Alcalde Mayor

ANDRÉS ORTÍZ GÓMEZ
Secretario Distrital de Planeación

PLANO No.
9 de 23






ALCALDÍA MAYOR DE BOGOTÁ D.C.

DECRETO No. **647** DE

(**29 OCT 2019**)

“Por el cual se establecen las directrices para la implantación de los proyectos de infraestructura de transporte de la primera línea del Metro de Bogotá en el marco del Plan de Ordenamiento Territorial de Bogotá, D.C. y se dictan otras disposiciones”

Estación No. 10 - Av. Mariscal Sucre (Carrera 24 a Carrera 24 C)

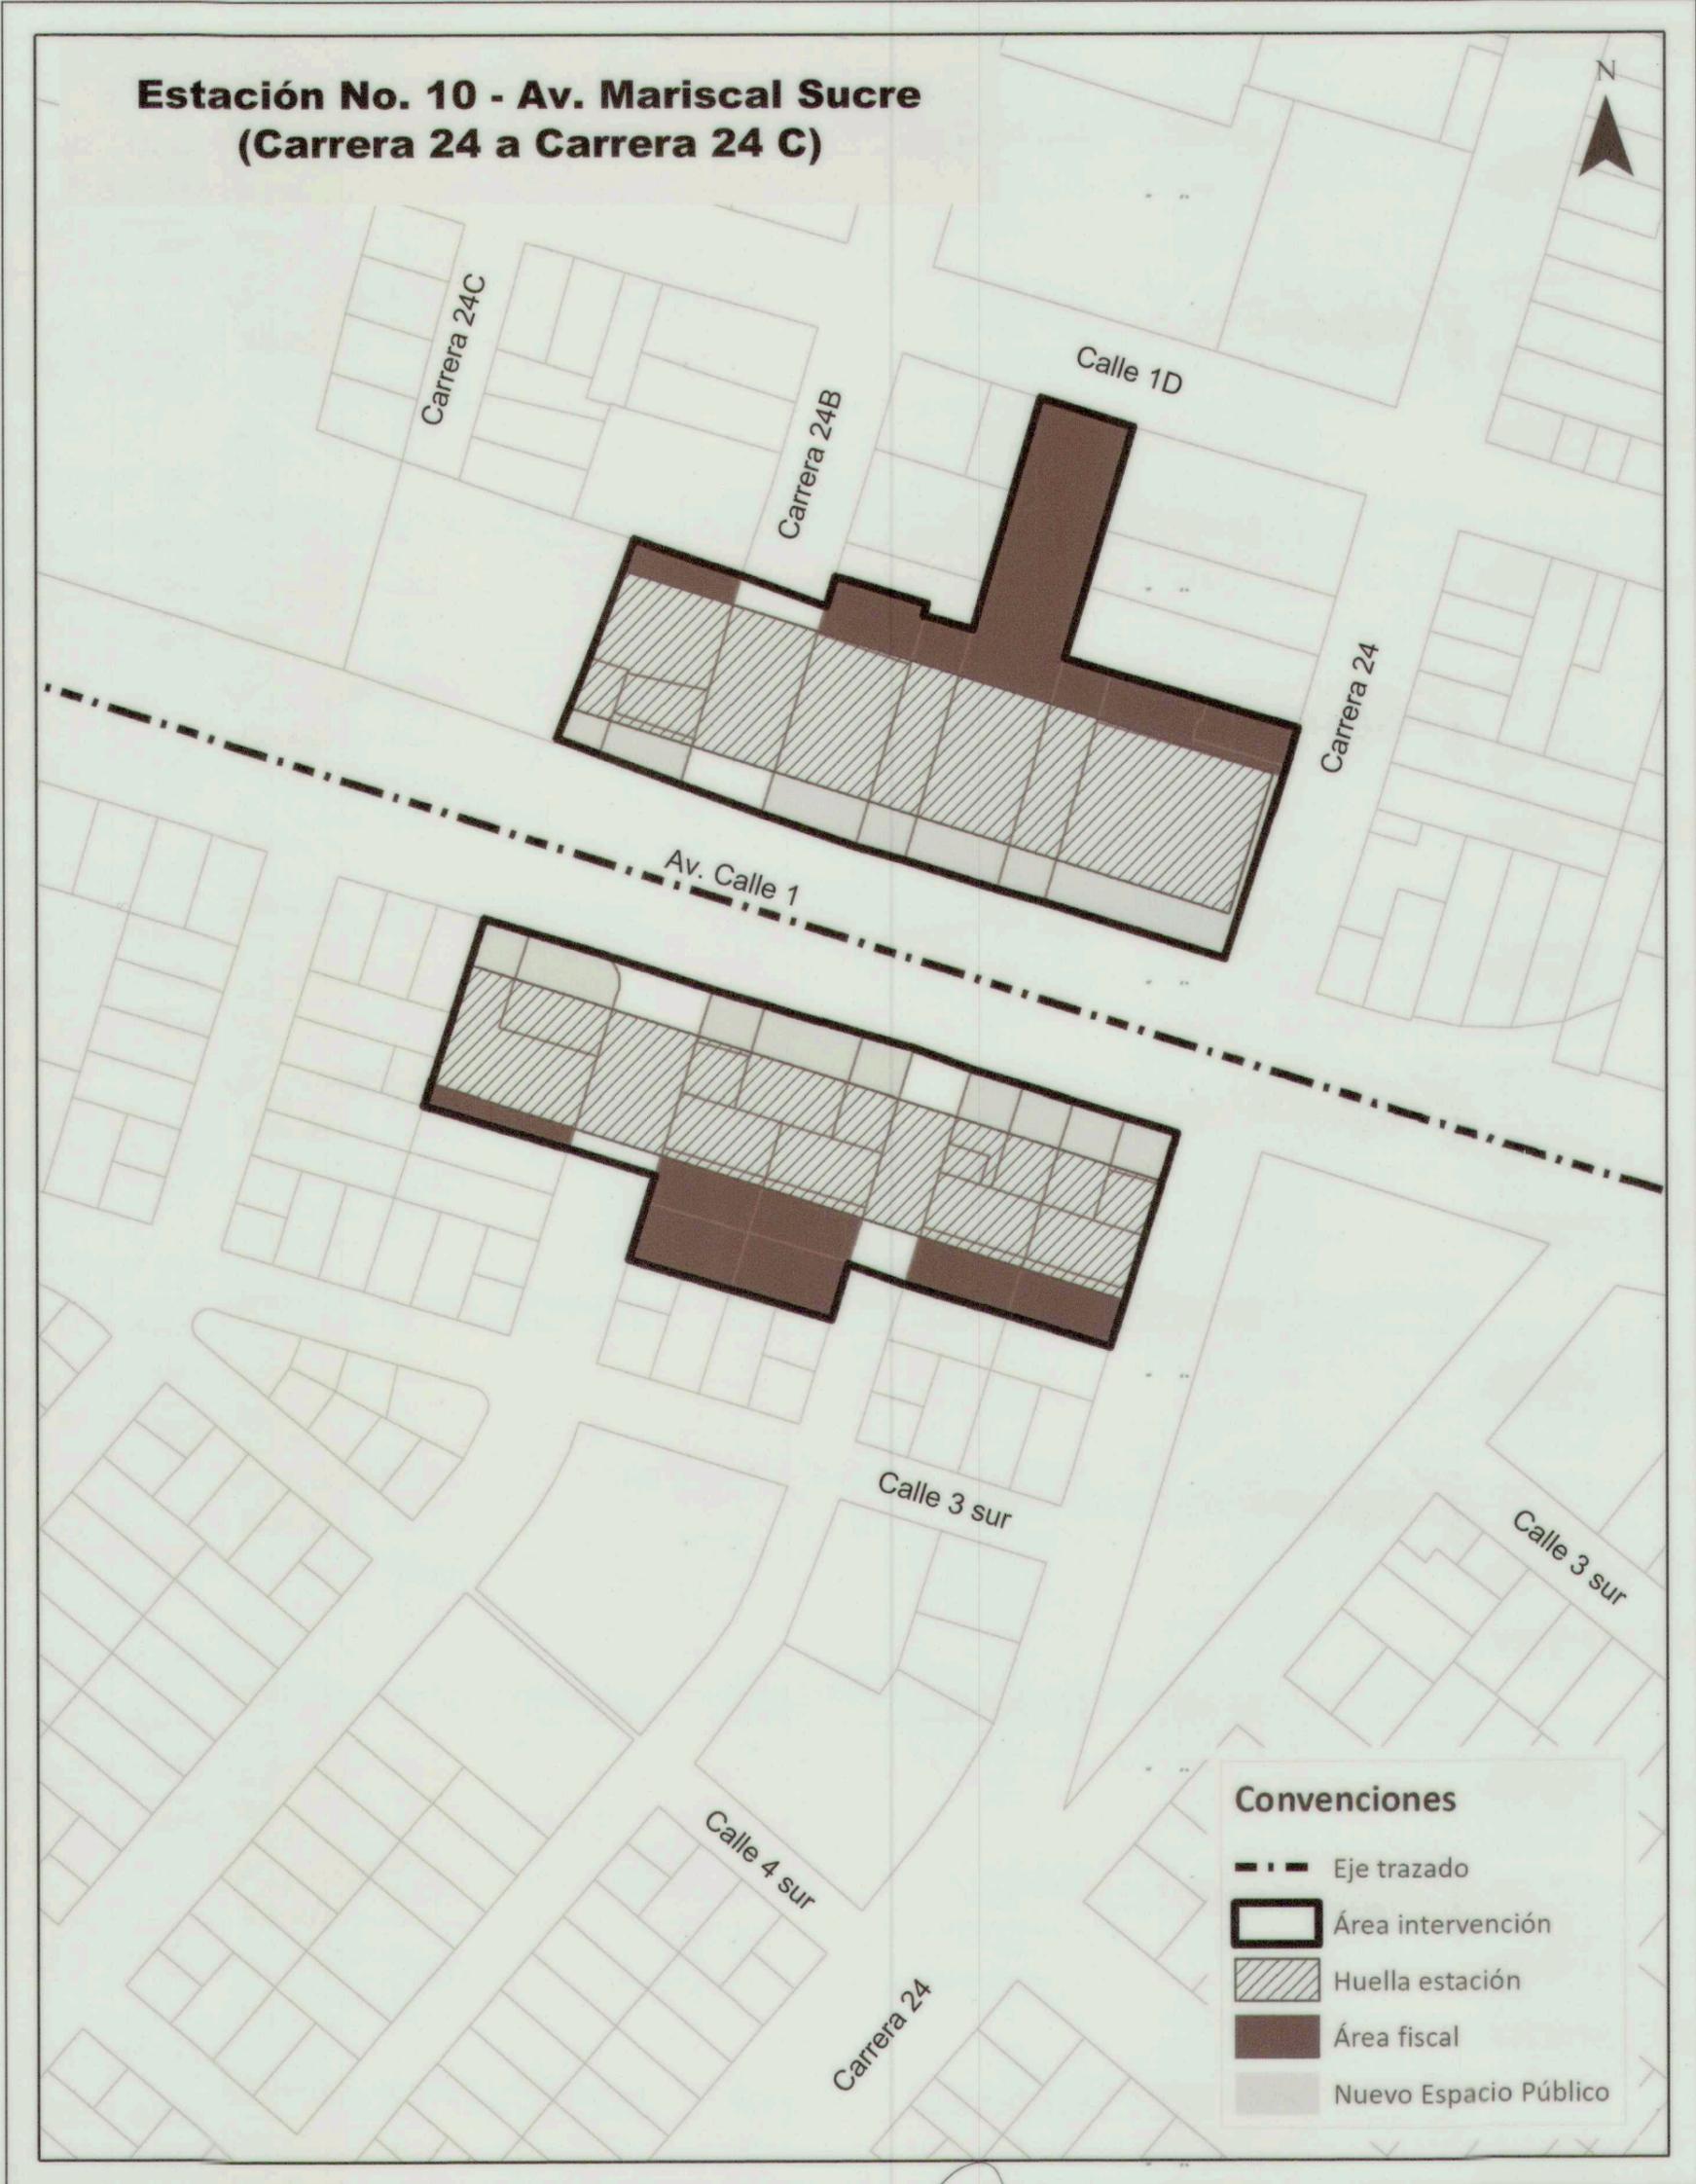

Carrera 8 No. 10 - 65
Código Postal: 111711
Tel.: 3813000
www.bogota.gov.co
Info: Línea 195

ENRIQUE PEÑALOSA LONDOÑO
Alcalde Mayor

ANDRÉS ORTIZ GÓMEZ
Secretario Distrital de Planeación

PLANO No.
10 de 23





ALCALDÍA MAYOR DE BOGOTÁ D.C.

DECRETO No. **647** DE

(**29 OCT 2019**)

“Por el cual se establecen las directrices para la implantación de los proyectos de infraestructura de transporte de la primera línea del Metro de Bogotá en el marco del Plan de Ordenamiento Territorial de Bogotá, D.C. y se dictan otras disposiciones”

Estación No. 11 - Calle 2ª a Calle 3ª



Carrera 8 No. 10 - 65
Código Postal: 111711
Tel.: 3813000
www.bogota.gov.co
Info: Línea 195

ENRIQUE PEÑALOSA LONDOÑO
Alcalde Mayor

ANDRÉS ORTÍZ GÓMEZ
Secretario Distrital de Planeación

PLANO No.
11 de 23

**BOGOTÁ
MEJOR
PARA TODOS**




ALCALDÍA MAYOR
DE BOGOTÁ D.C.

DECRETO No. **647** DE

(**29 OCT 2019**)

“Por el cual se establecen las directrices para la implantación de los proyectos de infraestructura de transporte de la primera línea del Metro de Bogotá en el marco del Plan de Ordenamiento Territorial de Bogotá, D.C. y se dictan otras disposiciones”

Estación No. 12 - Av. Jiménez (Av. calle 13 a Calle 11)

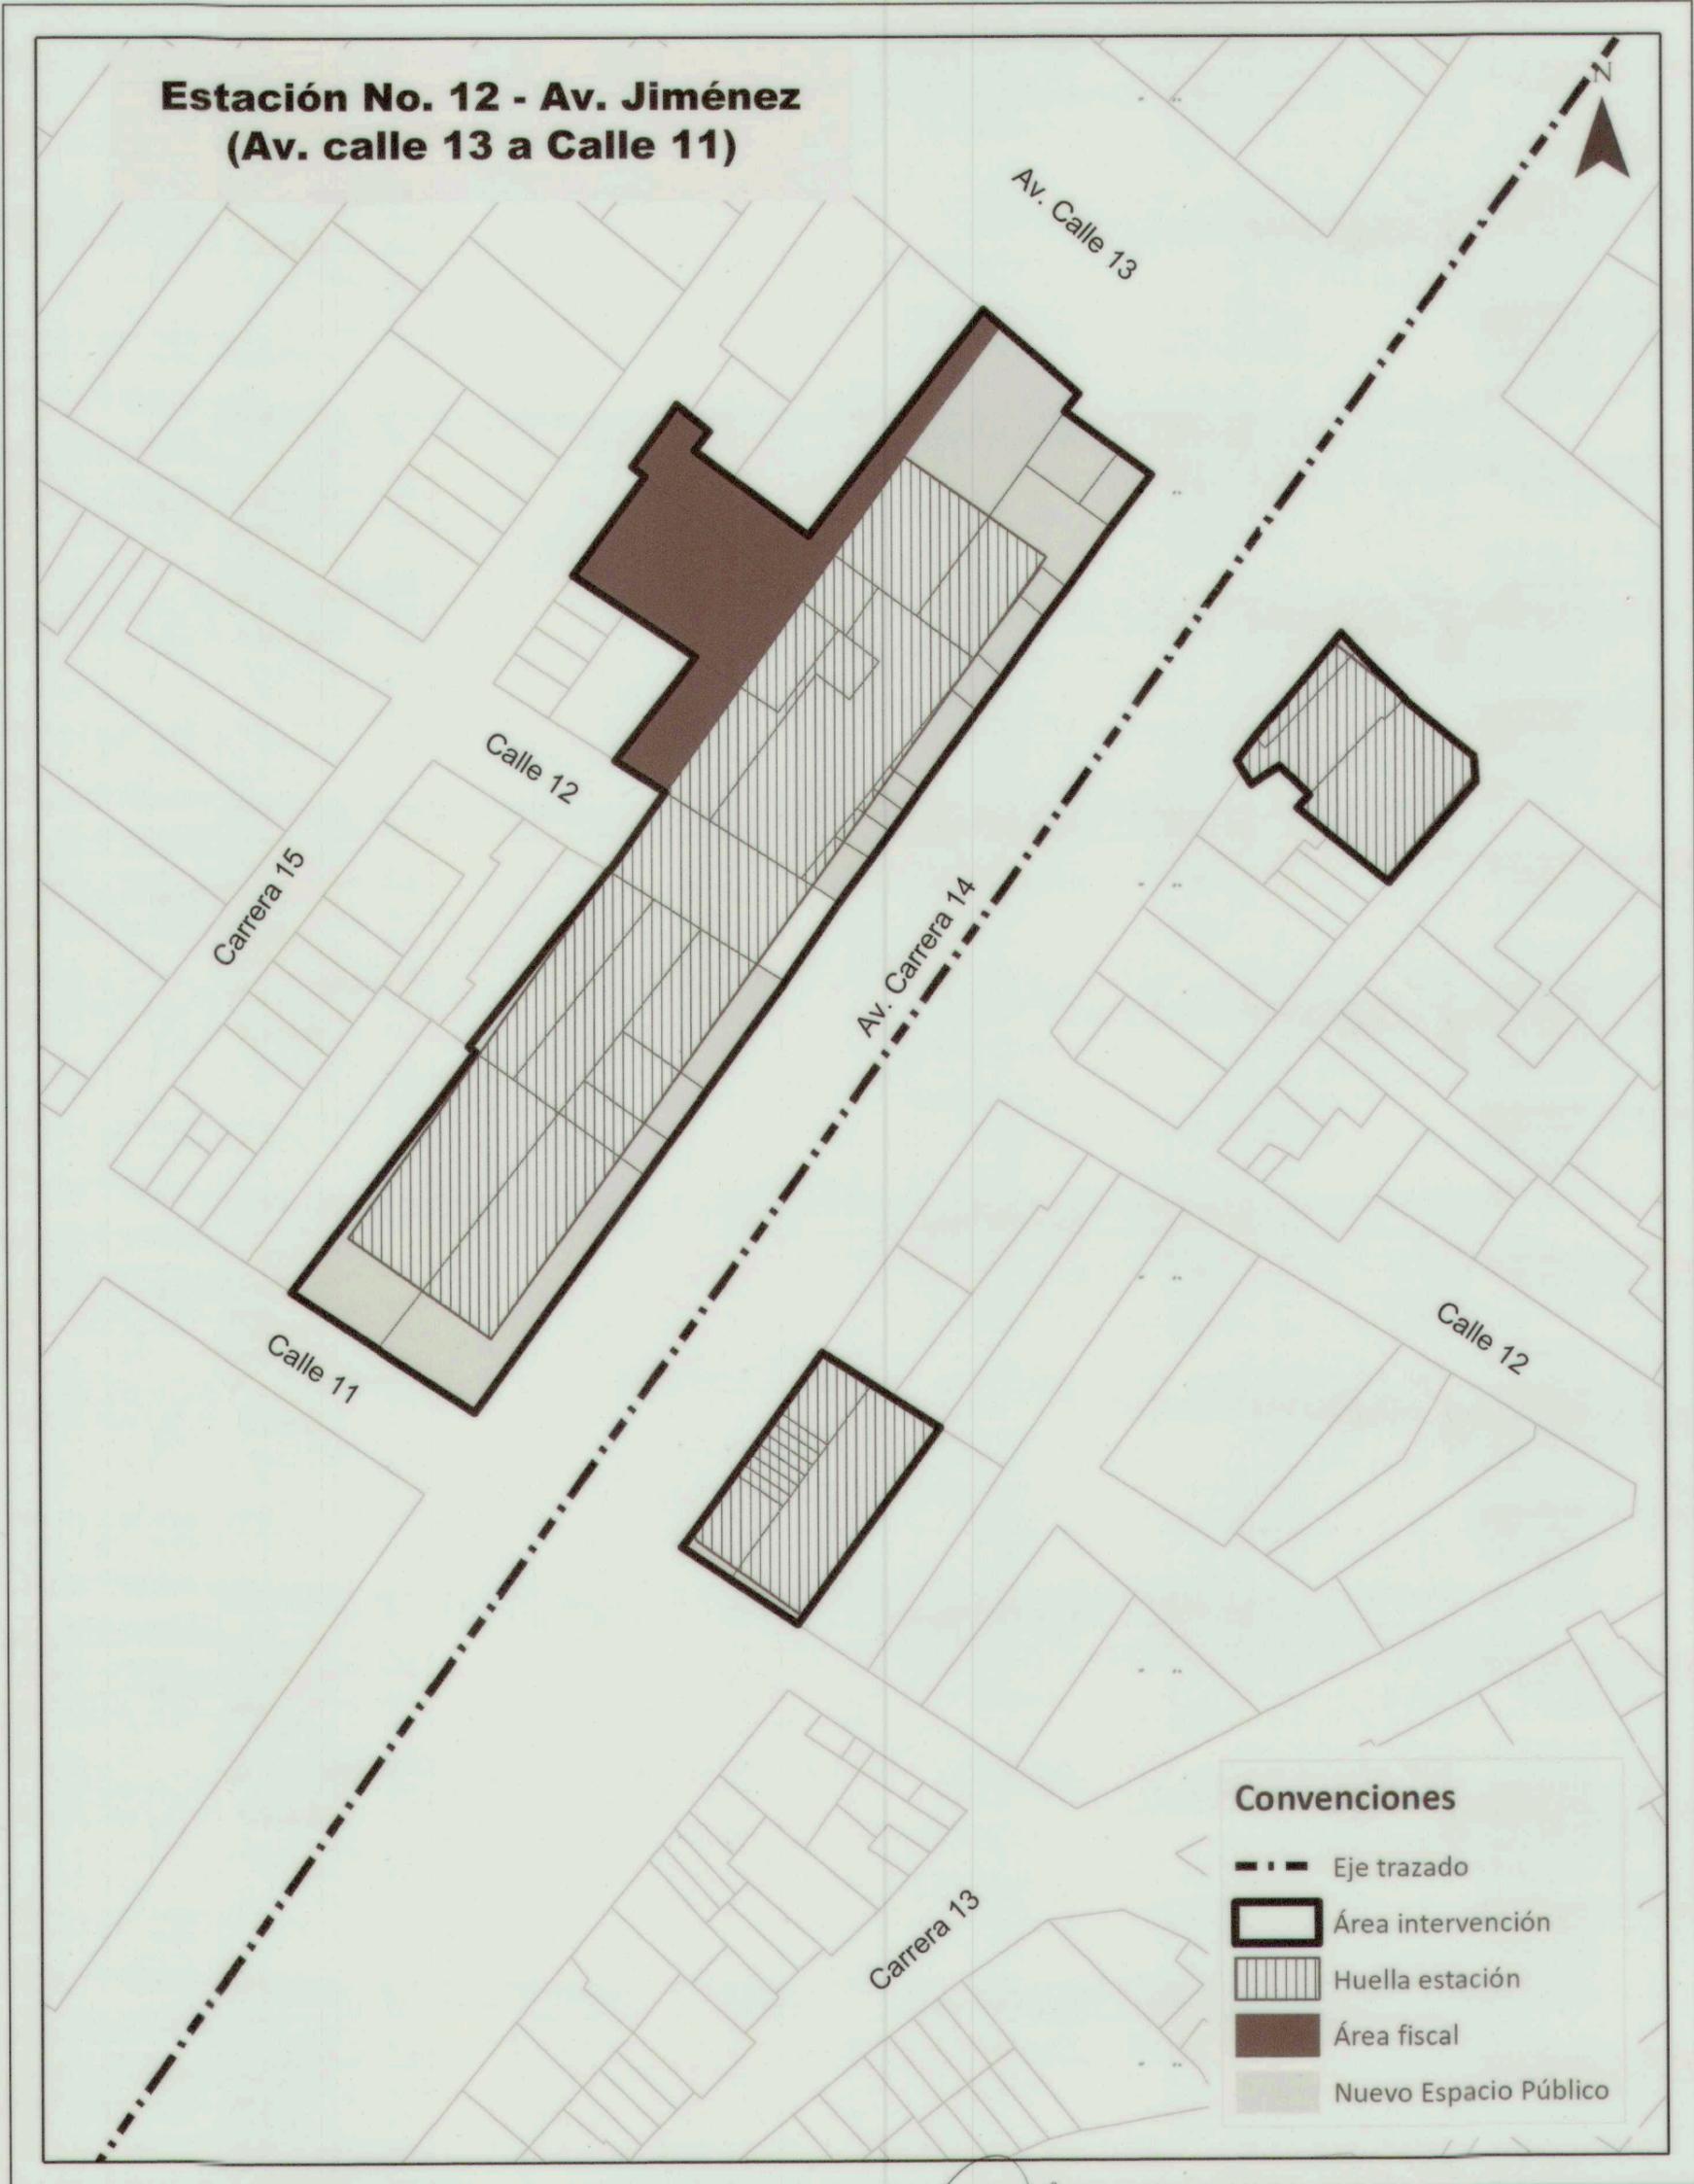

Convenciones

- Eje trazado
- Área intervención
- Huella estación
- Área fiscal
- Nuevo Espacio Público

Carrera 8 No. 10 - 65
Código Postal: 111711
Tel.: 3813000
www.bogota.gov.co
Info: Línea 195

ENRIQUE PEÑALOSA LONDOÑO
Alcalde Mayor

ANDRÉS ORTIZ GÓMEZ
Secretario Distrital de Planeación

PLANO No.
12 de 23





ALCALDÍA MAYOR
DE BOGOTÁ D.C.

DECRETO No. **647** DE

(**29 OCT 2019**)

“Por el cual se establecen las directrices para la implantación de los proyectos de infraestructura de transporte de la primera línea del Metro de Bogotá en el marco del Plan de Ordenamiento Territorial de Bogotá, D.C, y se dictan otras disposiciones”

Estación No. 13 - Calle 25 a Calle 24



Carrera 8 No. 10 - 65
Código Postal: 111711
Tel.: 3813000
www.bogota.gov.co
Info: Línea 195

ENRIQUE PEÑALOSA LONDOÑO
Alcalde Mayor

ANDRÉS ORTIZ GÓMEZ
Secretario Distrital de Planeación

PLANO No.
13 de 23

BOGOTÁ
MEJOR
PARA TODOS



ALCALDÍA MAYOR DE BOGOTÁ D.C.

DECRETO No. **647** DE

(**29 OCT 2019**)

"Por el cual se establecen las directrices para la implantación de los proyectos de infraestructura de transporte de la primera línea del Metro de Bogotá en el marco del Plan de Ordenamiento Territorial de Bogotá, D.C, y se dictan otras disposiciones"



Carrera 8 No. 10 - 65
Código Postal: 111711
Tel.: 3813000
www.bogota.gov.co
Info: Línea 195

ENRIQUE PEÑALOSA LONDOÑO
Alcalde Mayor

ANDRÉS ORTÍZ GÓMEZ
Secretario Distrital de Planeación

PLANO No.
14 de 23

BOGOTÁ
MEJOR
PARA TODOS



ALCALDÍA MAYOR
DE BOGOTÁ D.C.

DECRETO No. **647** DE

(**29 OCT 2019**)

“Por el cual se establecen las directrices para la implantación de los proyectos de infraestructura de transporte de la primera línea del Metro de Bogotá en el marco del Plan de Ordenamiento Territorial de Bogotá, D.C. y se dictan otras disposiciones”

Estación No. 15 - Av. José Celestino Mutis (Av. Calle 63)



Carrera 8 No. 10 - 65
Código Postal: 111711
Tel.: 3813000
www.bogota.gov.co
Info: Línea 195

ENRIQUE PEÑALOSA LONDOÑO
Alcalde Mayor

ANDRÉS ORTIZ GÓMEZ
Secretario Distrital de Planeación

PLANO No.
15 de 23

**BOGOTÁ
MEJOR
PARA TODOS**



ALCALDÍA MAYOR DE BOGOTÁ D.C.

DECRETO No. **647** DE

(**29 OCT 2019**)

“Por el cual se establecen las directrices para la implantación de los proyectos de infraestructura de transporte de la primera línea del Metro de Bogotá en el marco del Plan de Ordenamiento Territorial de Bogotá, D.C, y se dictan otras disposiciones”

Estación No. 16 - Av. Chile (Calle 72)



Convenciones

	Eje trazado
	Área intervención
	Huella estación
	Área fiscal
	Nuevo Espacio Público

Carrera 8 No. 10 - 65
Código Postal: 111711
Tel.: 3813000
www.bogota.gov.co
Info: Línea 195

ENRIQUE PEÑALOSA LONDOÑO
Alcalde Mayor

ANDRÉS ORTÍZ GÓMEZ
Secretario Distrital de Planeación

PLANO No.
16 de 23






ALCALDÍA MAYOR
DE BOGOTÁ D.C.

DECRETO No. **647** DE

(**29 OCT 2019**)

“Por el cual se establecen las directrices para la implantación de los proyectos de infraestructura de transporte de la primera línea del Metro de Bogotá en el marco del Plan de Ordenamiento Territorial de Bogotá, D.C. y se dictan otras disposiciones”

Curva No. 1 - Av. Villavicencio con Av. 1° de Mayo

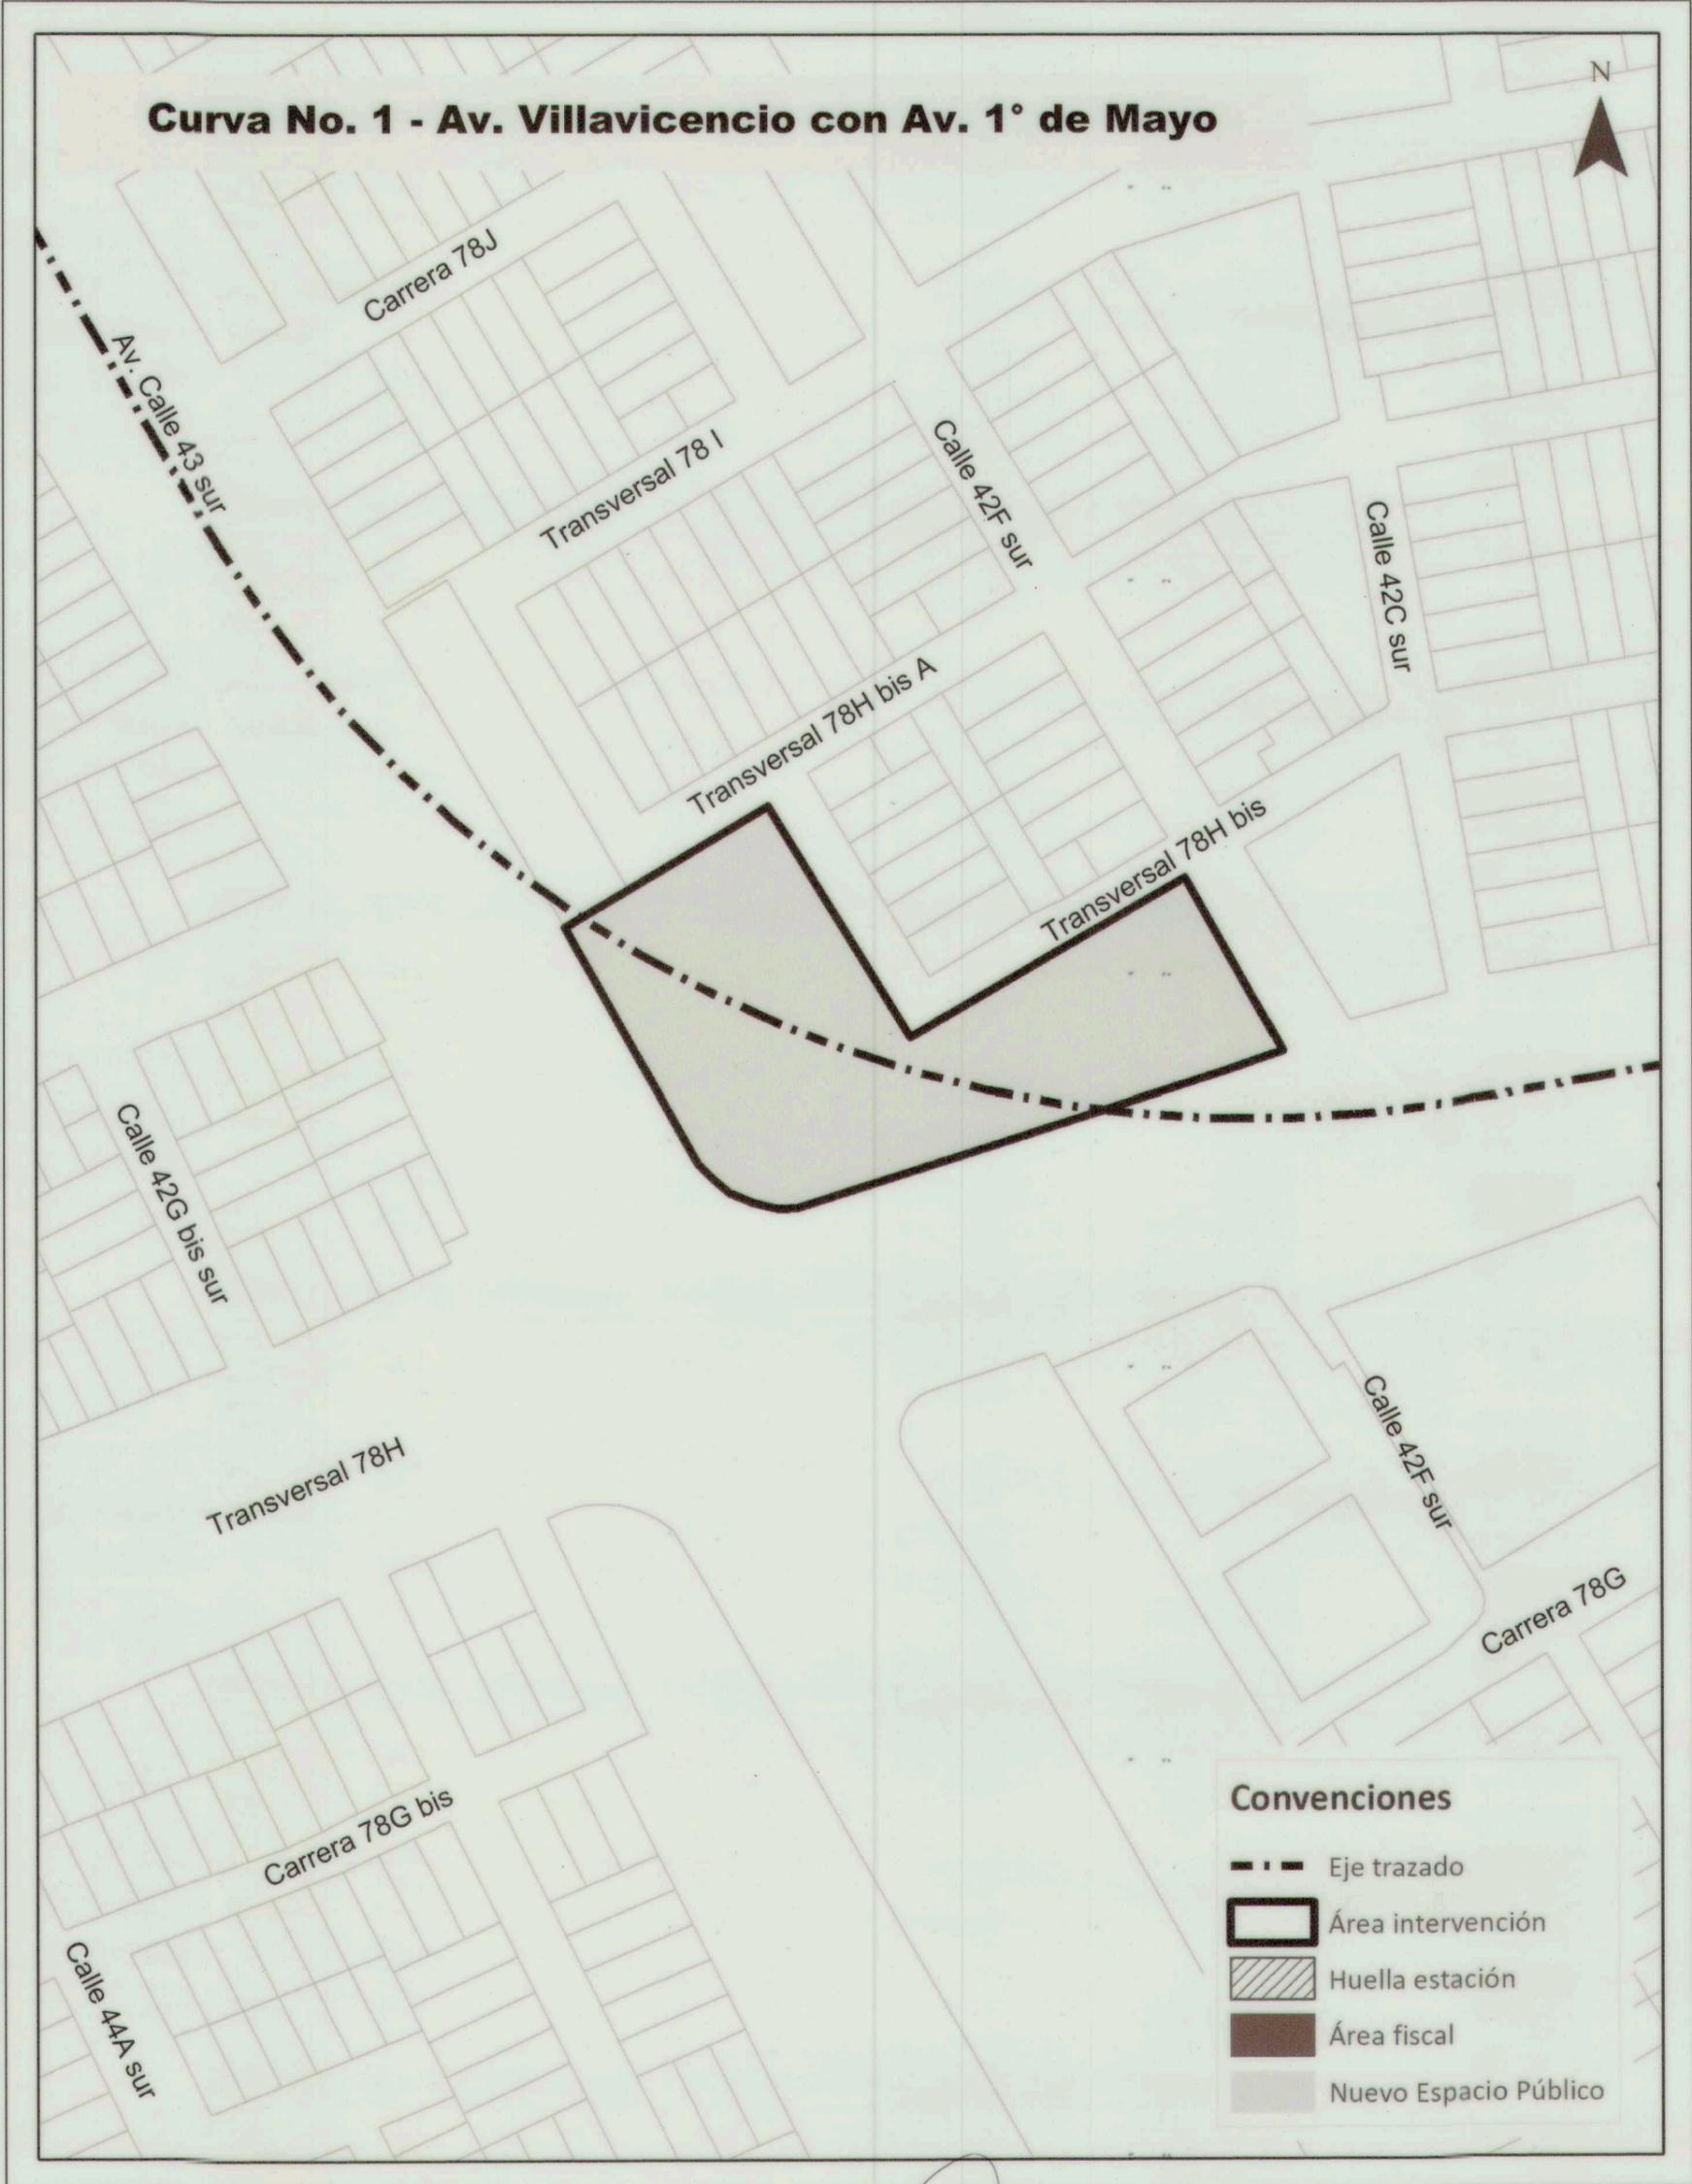

Convenciones	
	Eje trazado
	Área intervención
	Huella estación
	Área fiscal
	Nuevo Espacio Público

Carrera 8 No. 10 - 65
Código Postal: 111711
Tel.: 3813000
www.bogota.gov.co
Info: Línea 195

ENRIQUE PEÑALOSA LONDOÑO
Alcalde Mayor

ANDRÉS ORTIZ GÓMEZ
Secretario Distrital de Planeación

PLANO No.
17 de 23






ALCALDÍA MAYOR
DE BOGOTÁ D.C.

DECRETO No. **647** DE

(**29 OCT 2019**)

“Por el cual se establecen las directrices para la implantación de los proyectos de infraestructura de transporte de la primera línea del Metro de Bogotá en el marco del Plan de Ordenamiento Territorial de Bogotá, D.C. y se dictan otras disposiciones”

Curva No. 2 - Av. 1° de Mayo con Av. Boyacá

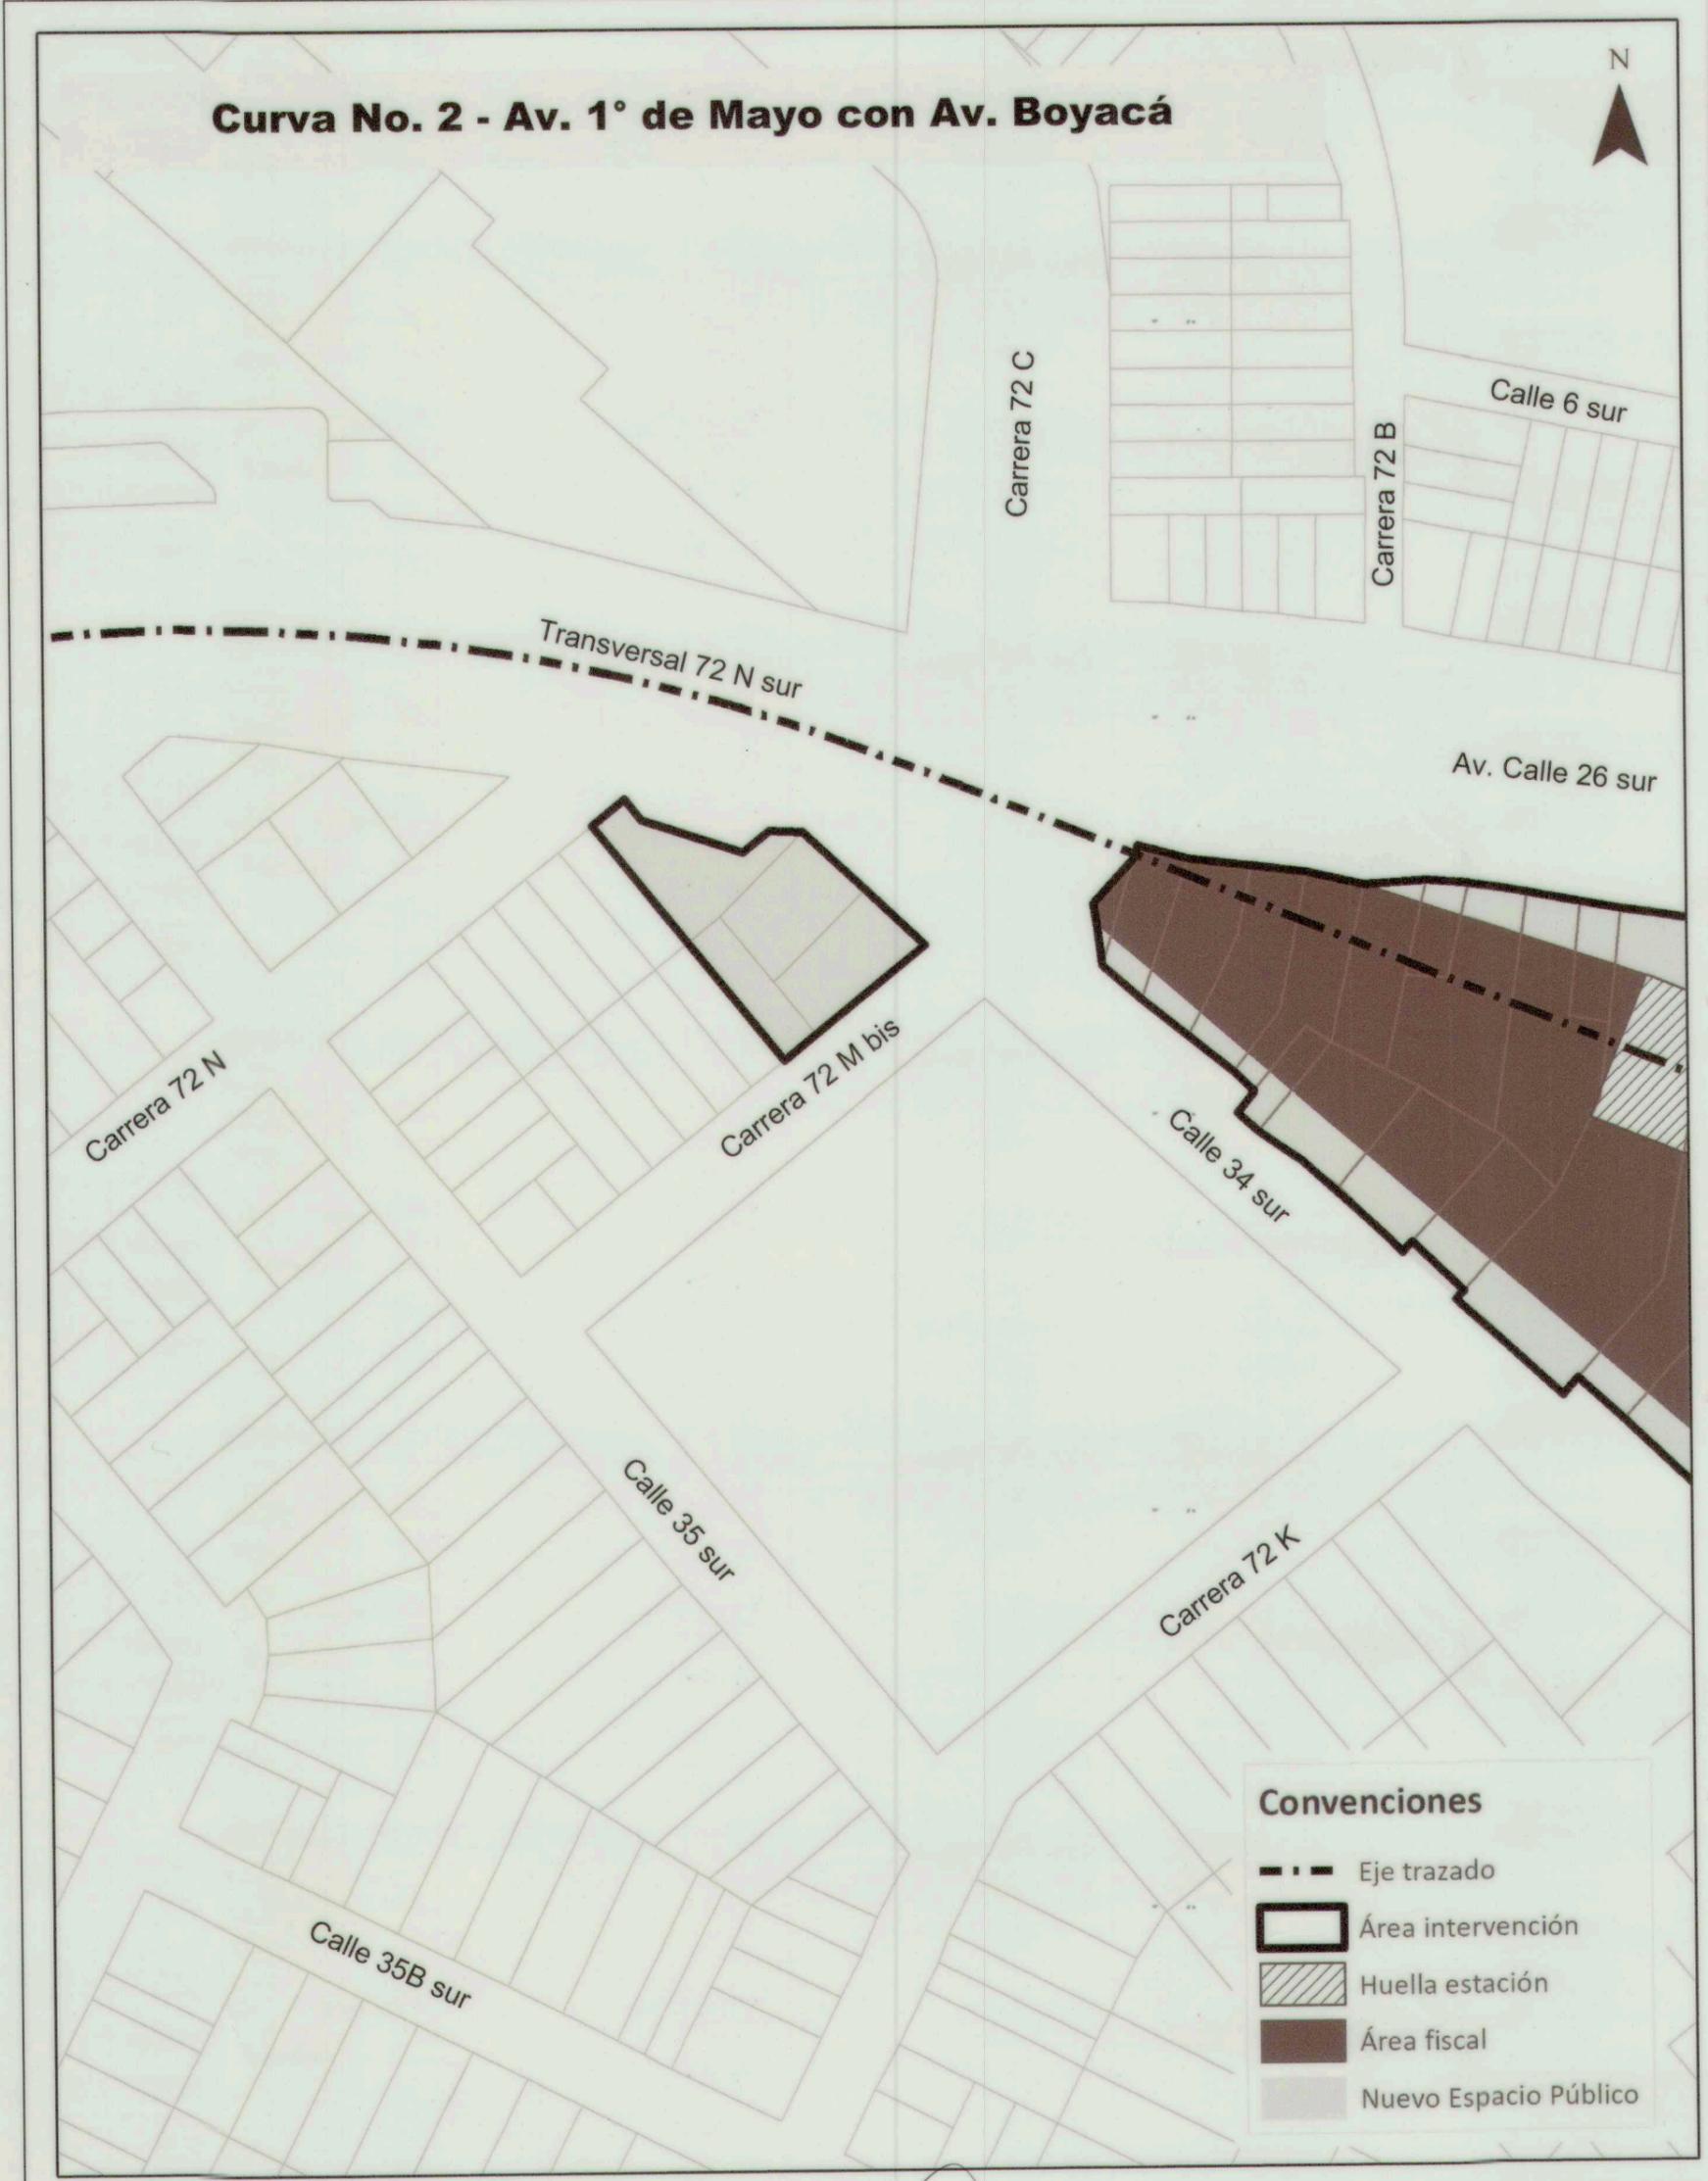

Convenciones	
	Eje trazado
	Área intervención
	Huella estación
	Área fiscal
	Nuevo Espacio Público

Carrera 8 No. 10 - 65
Código Postal: 111711
Tel.: 3813000
www.bogota.gov.co
Info: Línea 195

ENRIQUE PEÑALOSA LONDOÑO
Alcalde Mayor

ANDRÉS ORTÍZ GÓMEZ
Secretario Distrital de Planeación

PLANO No.
18 de 23






ALCALDÍA MAYOR
DE BOGOTÁ D.C.

DECRETO No. **647** DE

(**29 OCT 2019**)

"Por el cual se establecen las directrices para la implantación de los proyectos de infraestructura de transporte de la primera línea del Metro de Bogotá en el marco del Plan de Ordenamiento Territorial de Bogotá, D.C, y se dictan otras disposiciones"

Curva No. 2A - Av. 1° de Mayo con Av. Boyacá (Después de estación Av. Boyacá)

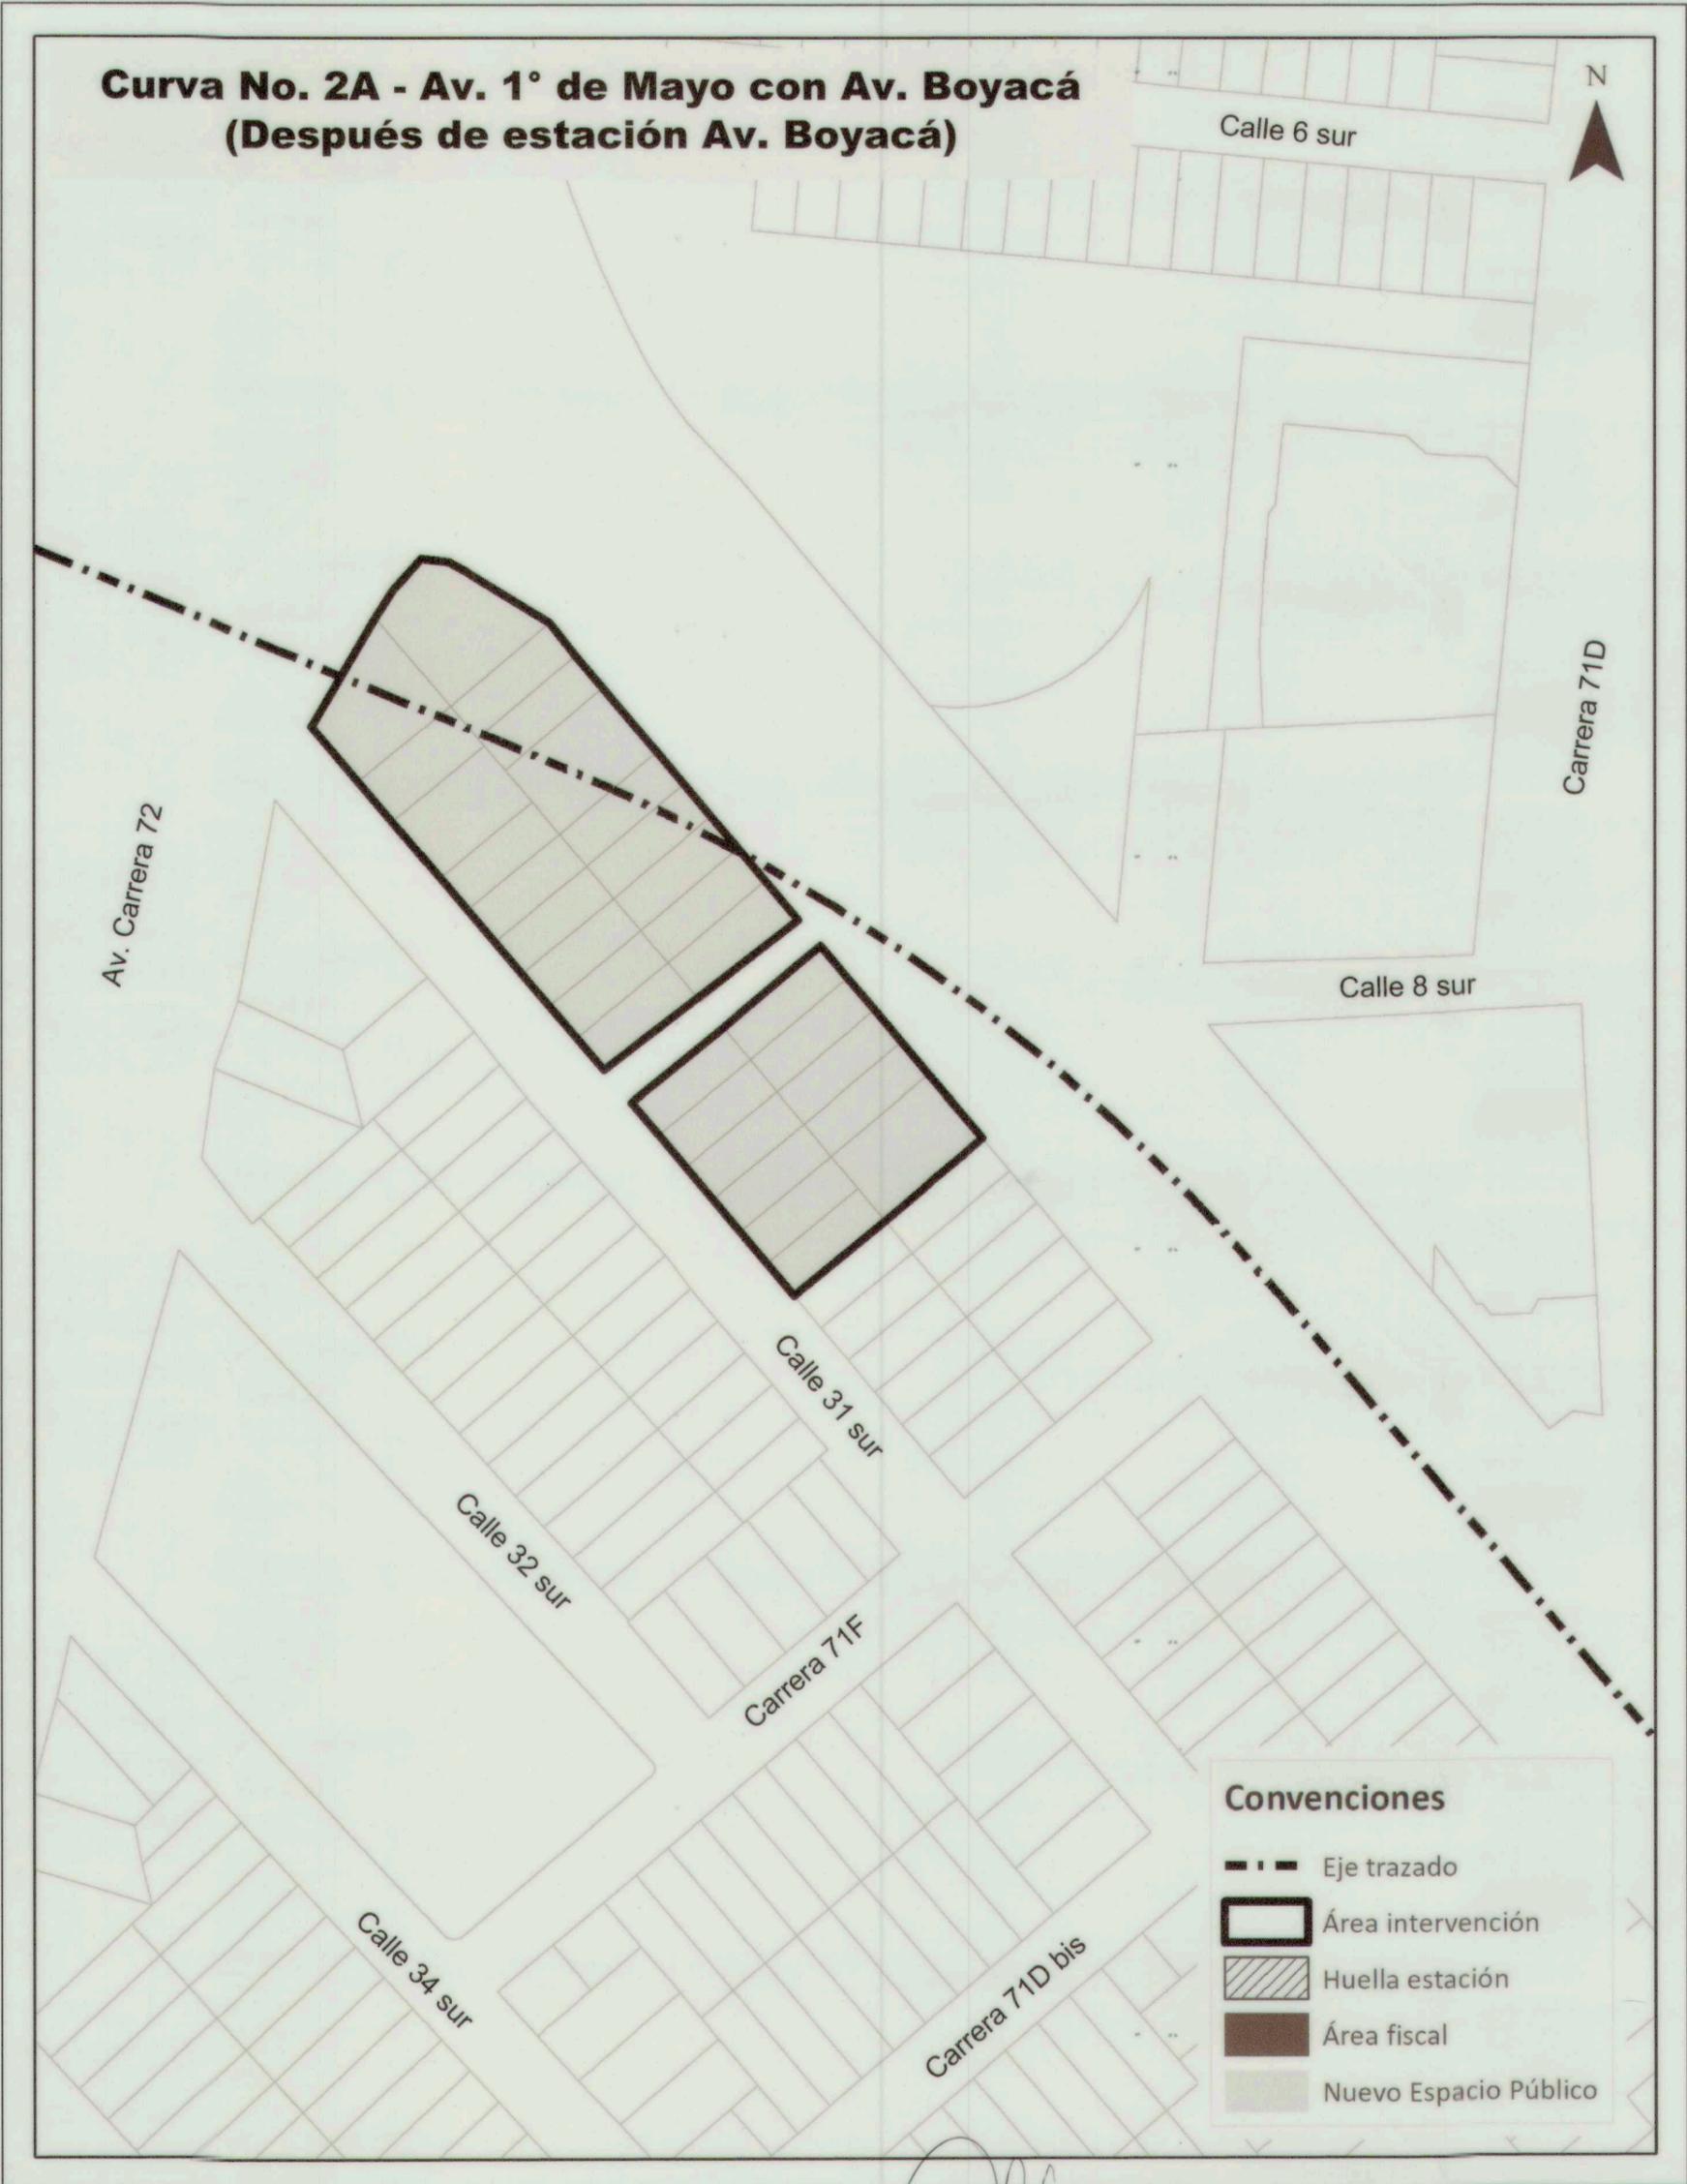

Carrera 8 No. 10 - 65
Código Postal: 111711
Tel.: 3813000
www.bogota.gov.co
Info: Línea 195

ENRIQUE PEÑALOSA LONDOÑO
Alcalde Mayor

ANDRÉS ORTIZ GÓMEZ
Secretario Distrital de Planeación

PLANO No.
19 de 23

BOGOTÁ
MEJOR
PARA TODOS




ALCALDÍA MAYOR
DE BOGOTÁ D.C.

DECRETO No. **647** DE

(**29 OCT 2019**)

“Por el cual se establecen las directrices para la implantación de los proyectos de infraestructura de transporte de la primera línea del Metro de Bogotá en el marco del Plan de Ordenamiento Territorial de Bogotá, D.C. y se dictan otras disposiciones”

Curva No. 3 - Av. 1° Mayo con Av. Ciudad de Quito

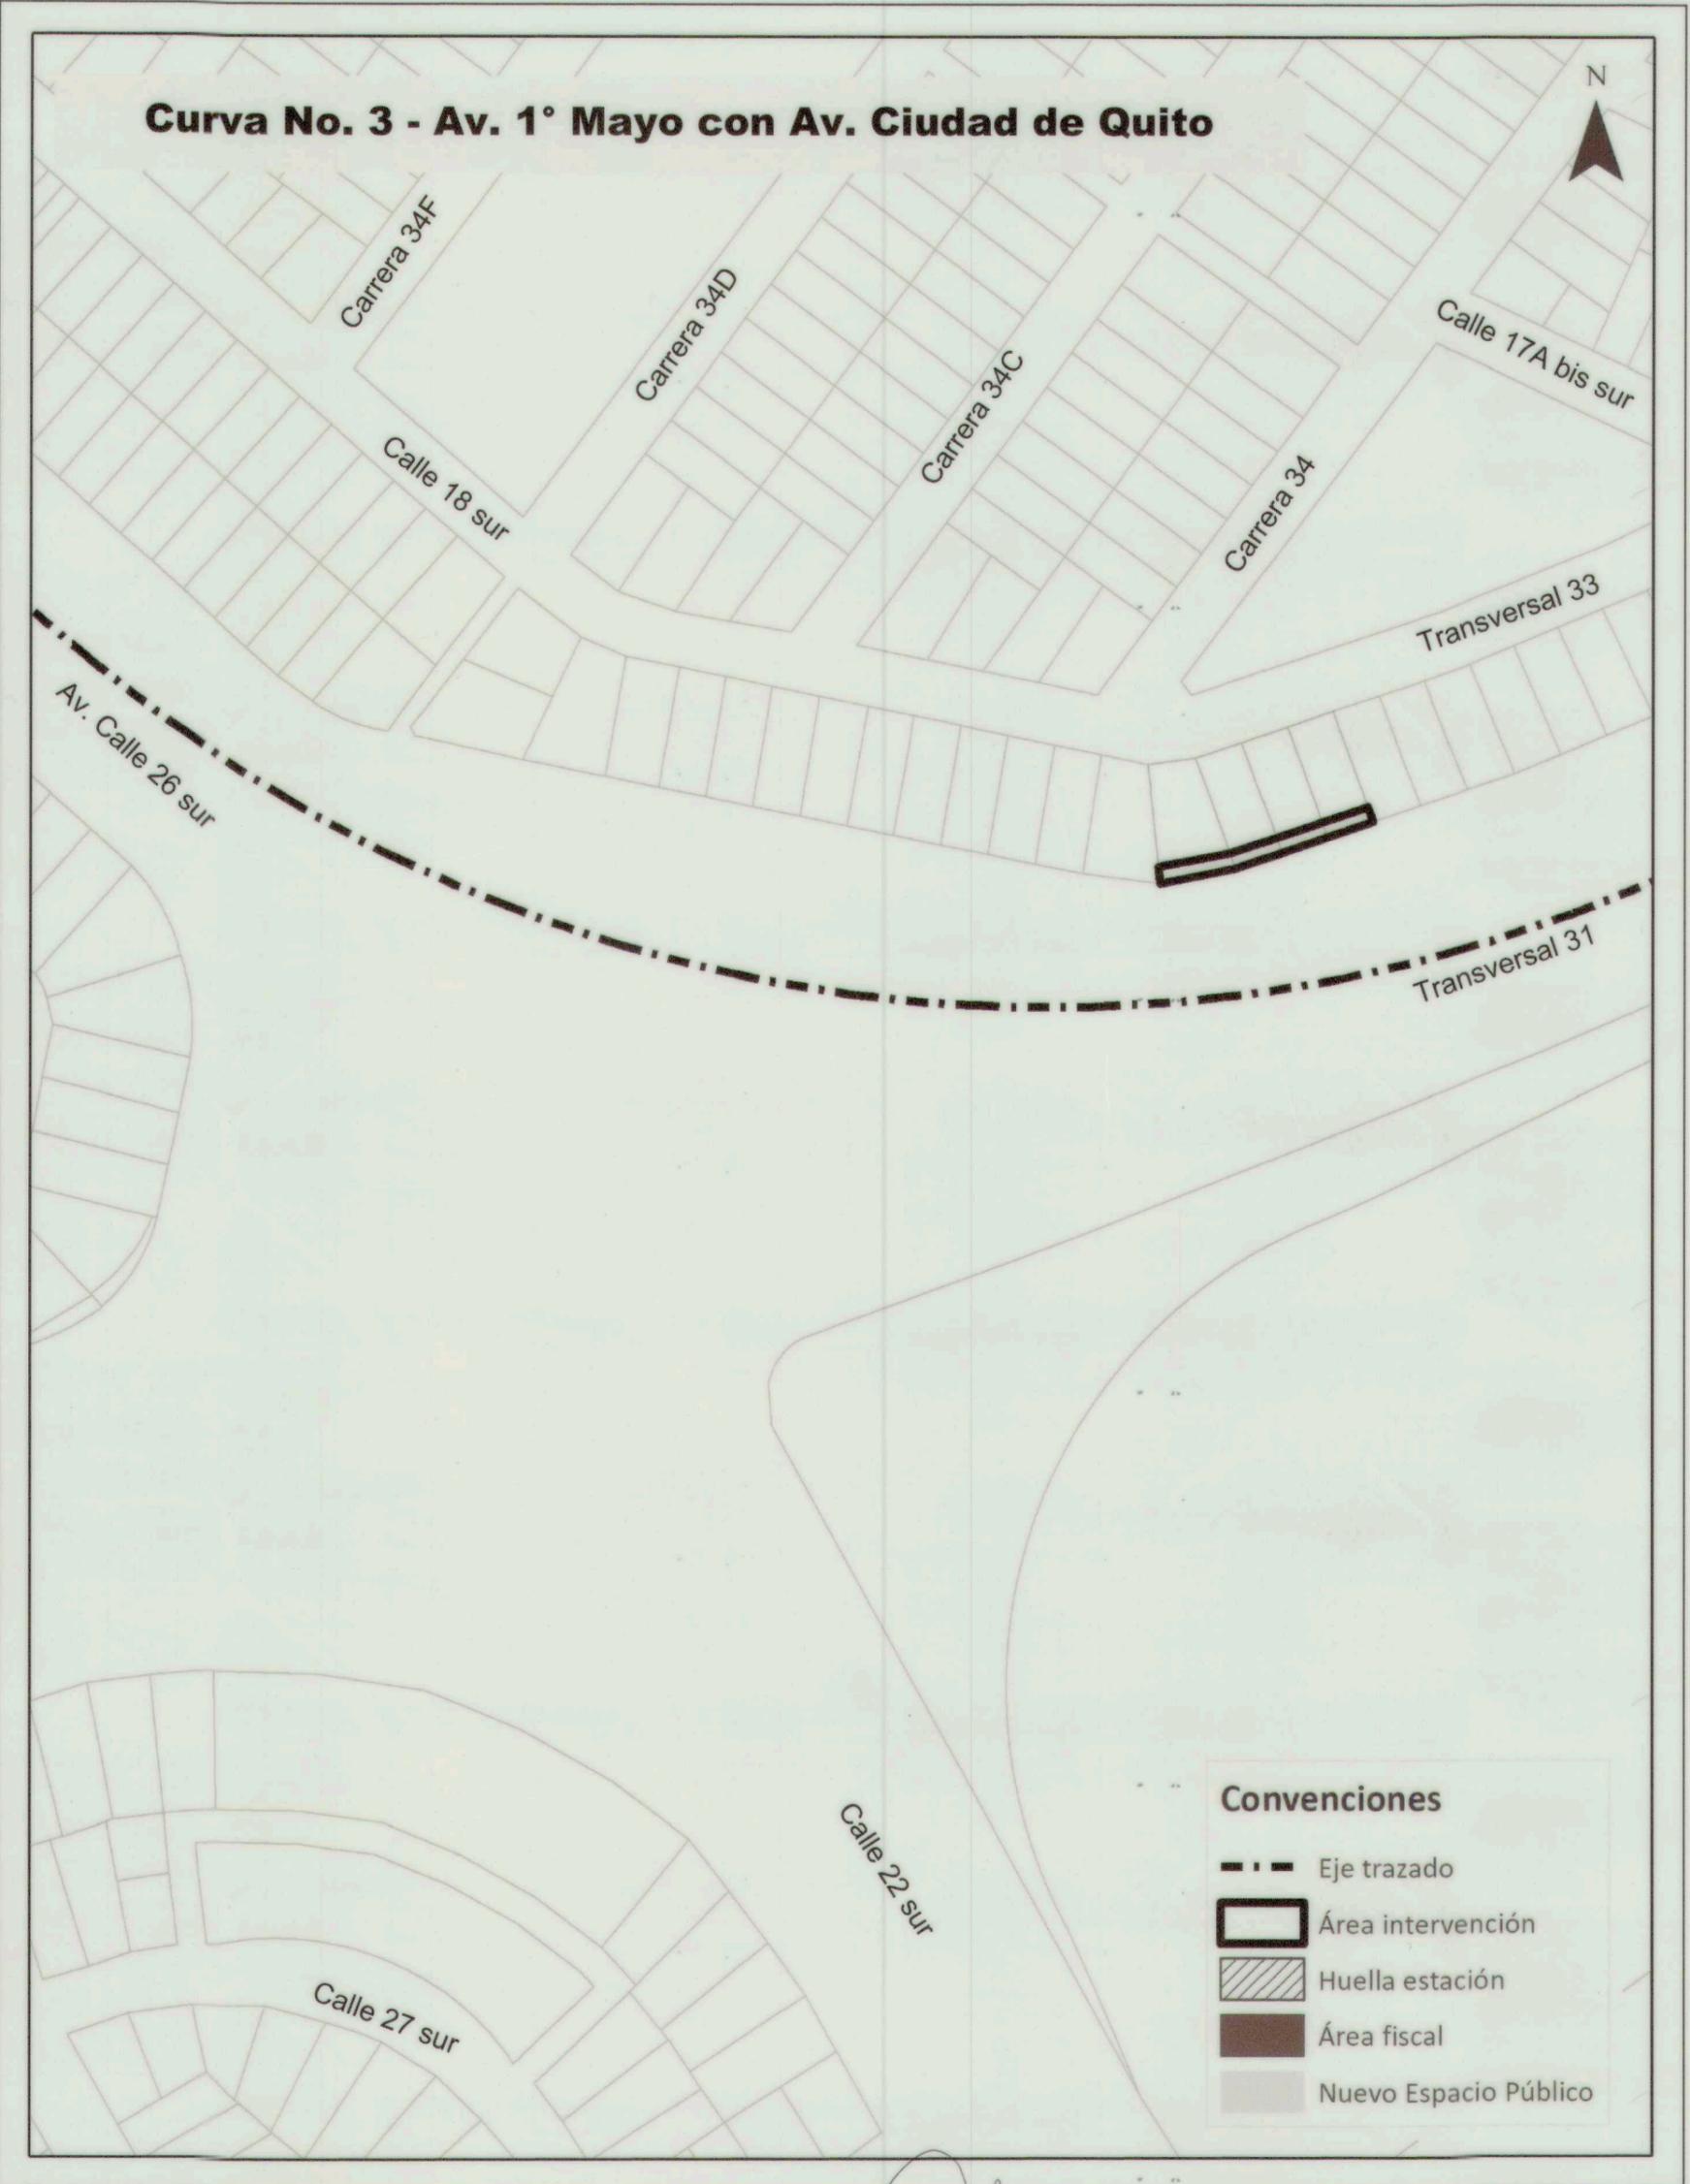

Convenciones

- Eje trazado
- Área intervención
- Huella estación
- Área fiscal
- Nuevo Espacio Público

Carrera 8 No. 10 - 65
Código Postal: 111711
Tel.: 3813000
www.bogota.gov.co
Info: Línea 195

ENRIQUE PEÑALOSA LONDOÑO
Alcalde Mayor

ANDRÉS ORTÍZ GÓMEZ
Secretario Distrital de Planeación

PLANO No.
20 de 23

BOGOTÁ
MEJOR
PARA TODOS




ALCALDÍA MAYOR DE BOGOTÁ D.C.

DECRETO No. **647** DE

(**29 OCT 2019**)

“Por el cual se establecen las directrices para la implantación de los proyectos de infraestructura de transporte de la primera línea del Metro de Bogotá en el marco del Plan de Ordenamiento Territorial de Bogotá, D.C, y se dictan otras disposiciones”

Curva No. 3A - Calle 8va Sur con Av. NQS

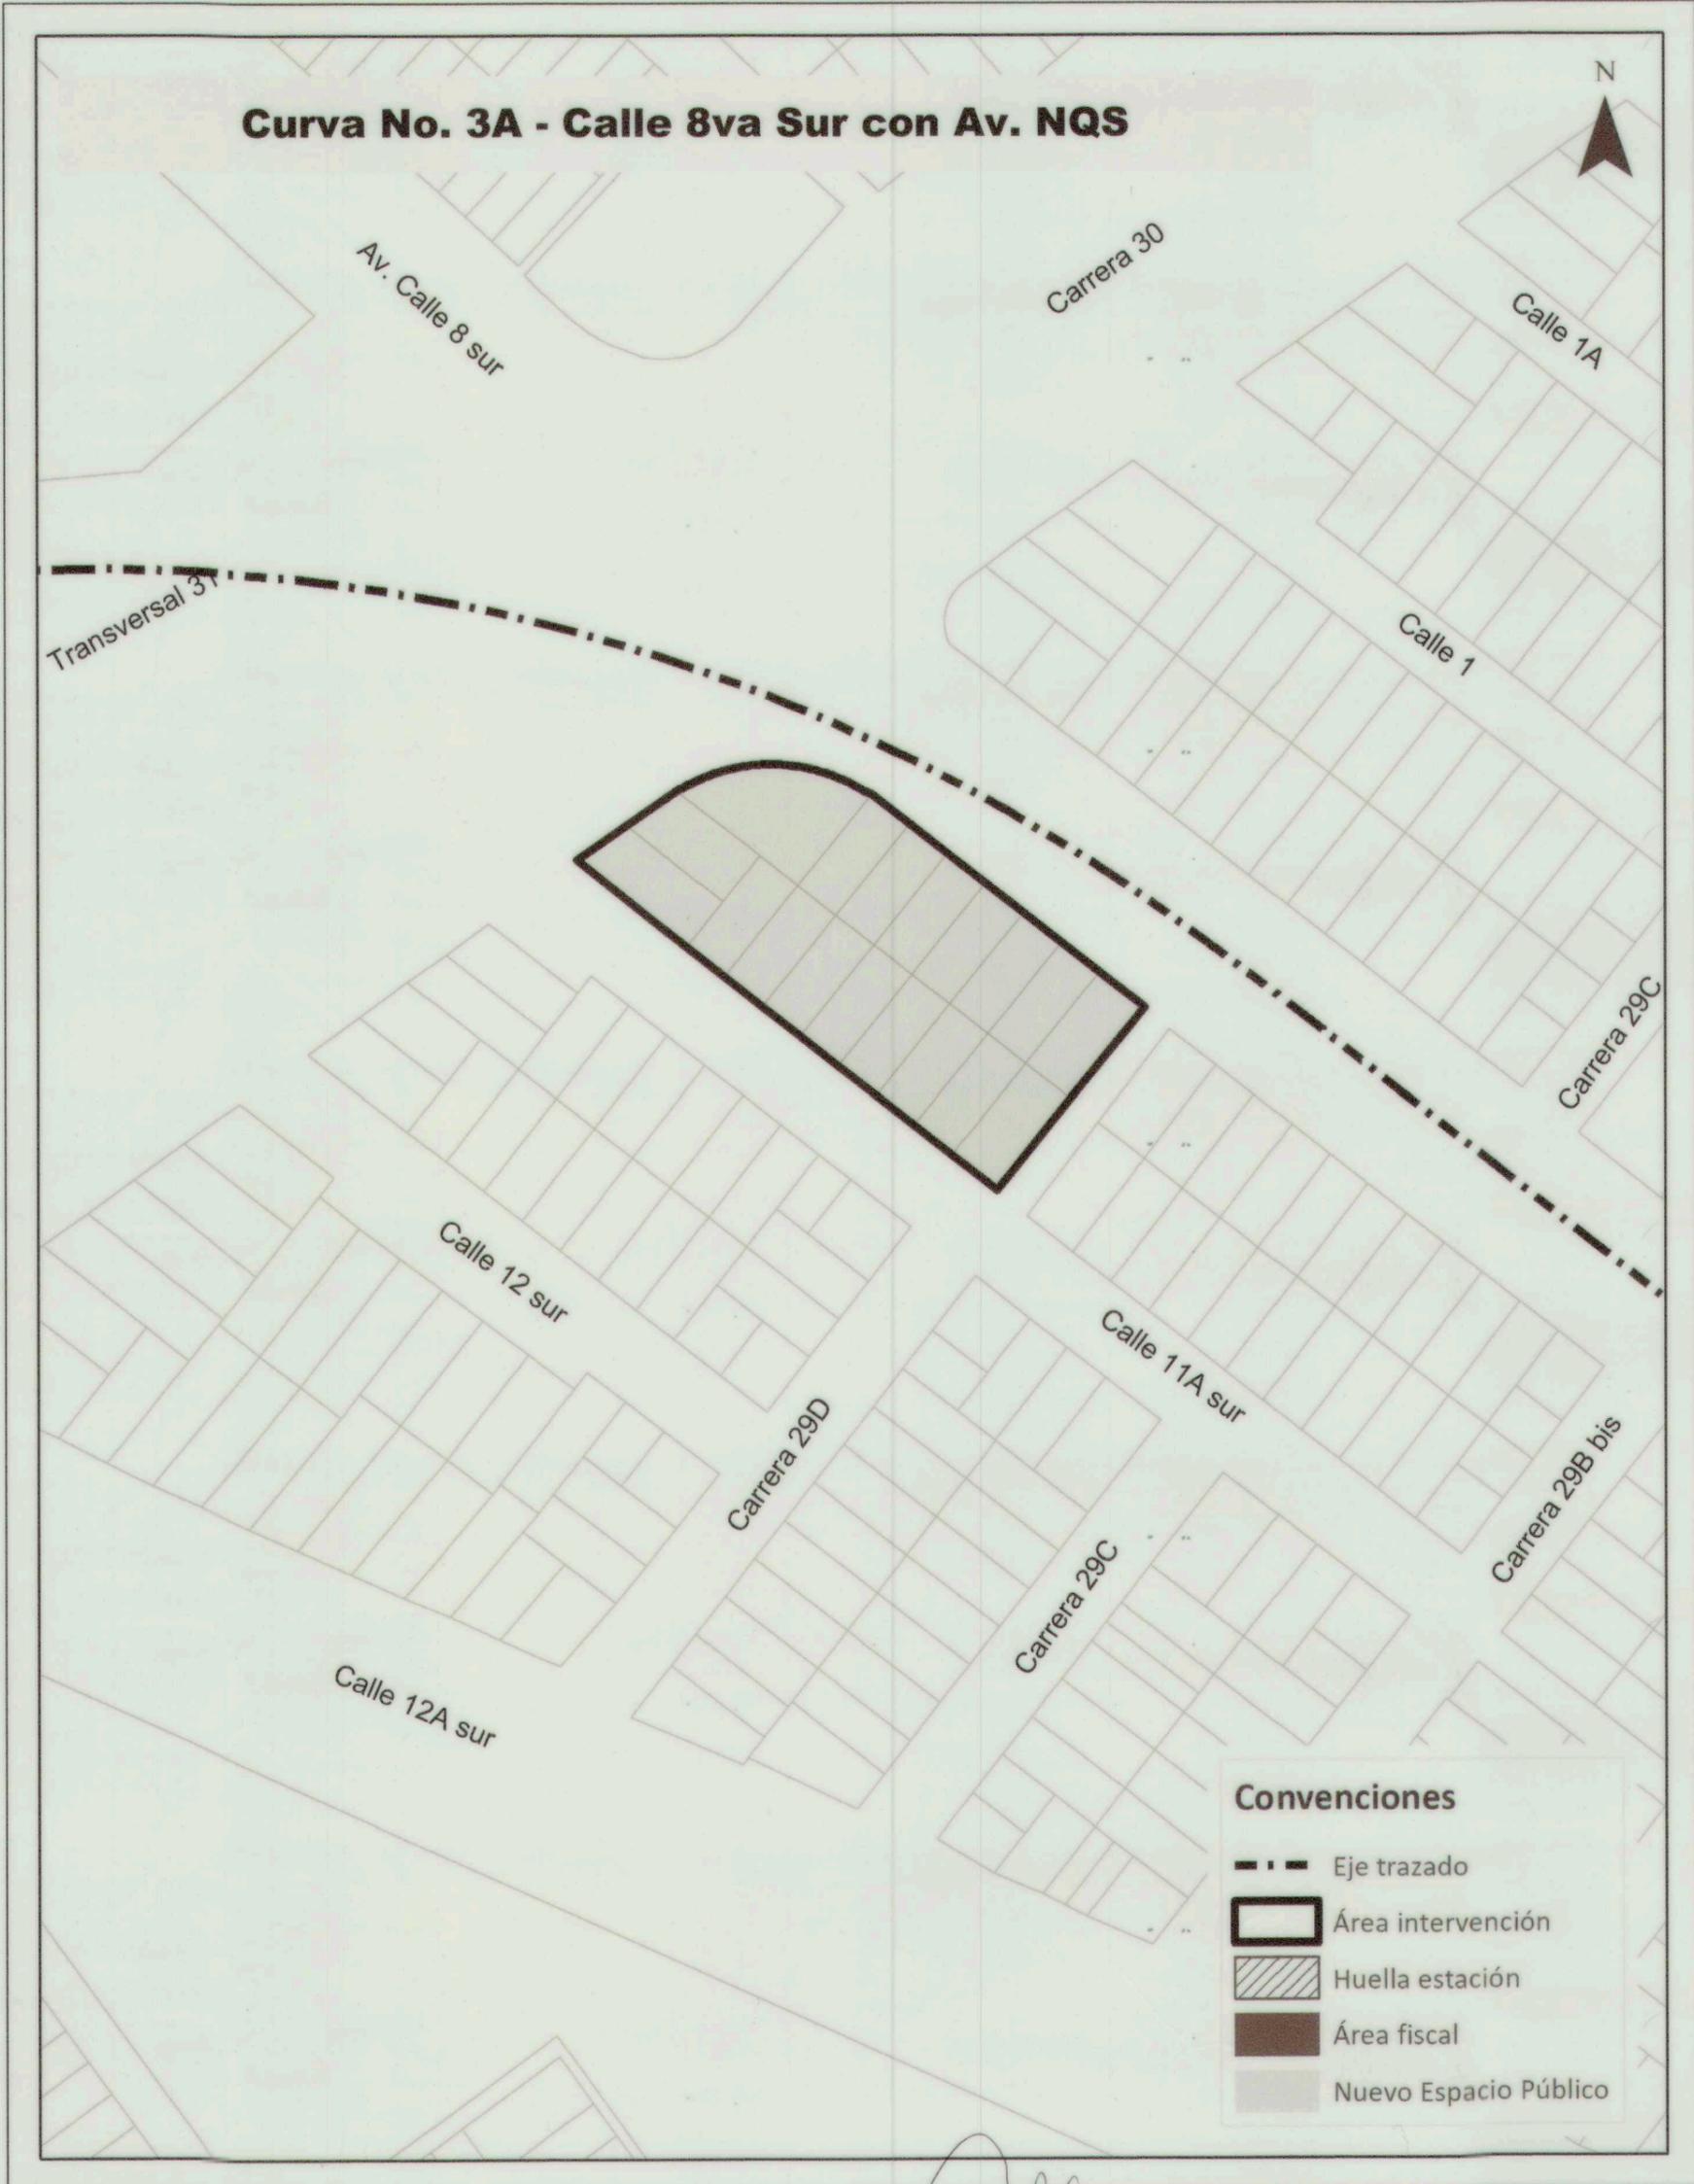

Carrera 8 No. 10 - 65
Código Postal: 111711
Tel.: 3813000
www.bogota.gov.co
Info: Línea 195

ENRIQUE PEÑALOSA LONDOÑO
Alcalde Mayor

ANDRÉS ORTIZ GÓMEZ
Secretario Distrital de Planeación

PLANO No.
21 de 23

BOGOTÁ
MEJOR
PARA TODOS



ALCALDÍA MAYOR
DE BOGOTÁ D.C.

DECRETO No. **647** DE

(**29 OCT 2019**)

“Por el cual se establecen las directrices para la implantación de los proyectos de infraestructura de transporte de la primera línea del Metro de Bogotá en el marco del Plan de Ordenamiento Territorial de Bogotá, D.C. y se dictan otras disposiciones”

Curva No. 4 - Calle 8va Sur con Calle 1 Sur

N



Convenciones

- Eje trazado
- Área intervención
- Huella estación
- Área fiscal
- Nuevo Espacio Público

Carrera 8 No. 10 - 65
Código Postal: 111711
Tel.: 3813000
www.bogota.gov.co
Info: Línea 195

ENRIQUE PEÑALOSA LONDOÑO
Alcalde Mayor

ANDRÉS ORTÍZ GÓMEZ
Secretario Distrital de Planeación

PLANO No.
22 de 23






ALCALDÍA MAYOR
DE BOGOTÁ D.C.

DECRETO No. **647** DE

(**29 OCT 2019**)

“Por el cual se establecen las directrices para la implantación de los proyectos de infraestructura de transporte de la primera línea del Metro de Bogotá en el marco del Plan de Ordenamiento Territorial de Bogotá, D.C. y se dictan otras disposiciones”

Curva No. 5 - Calle 1ª con Av. Caracas

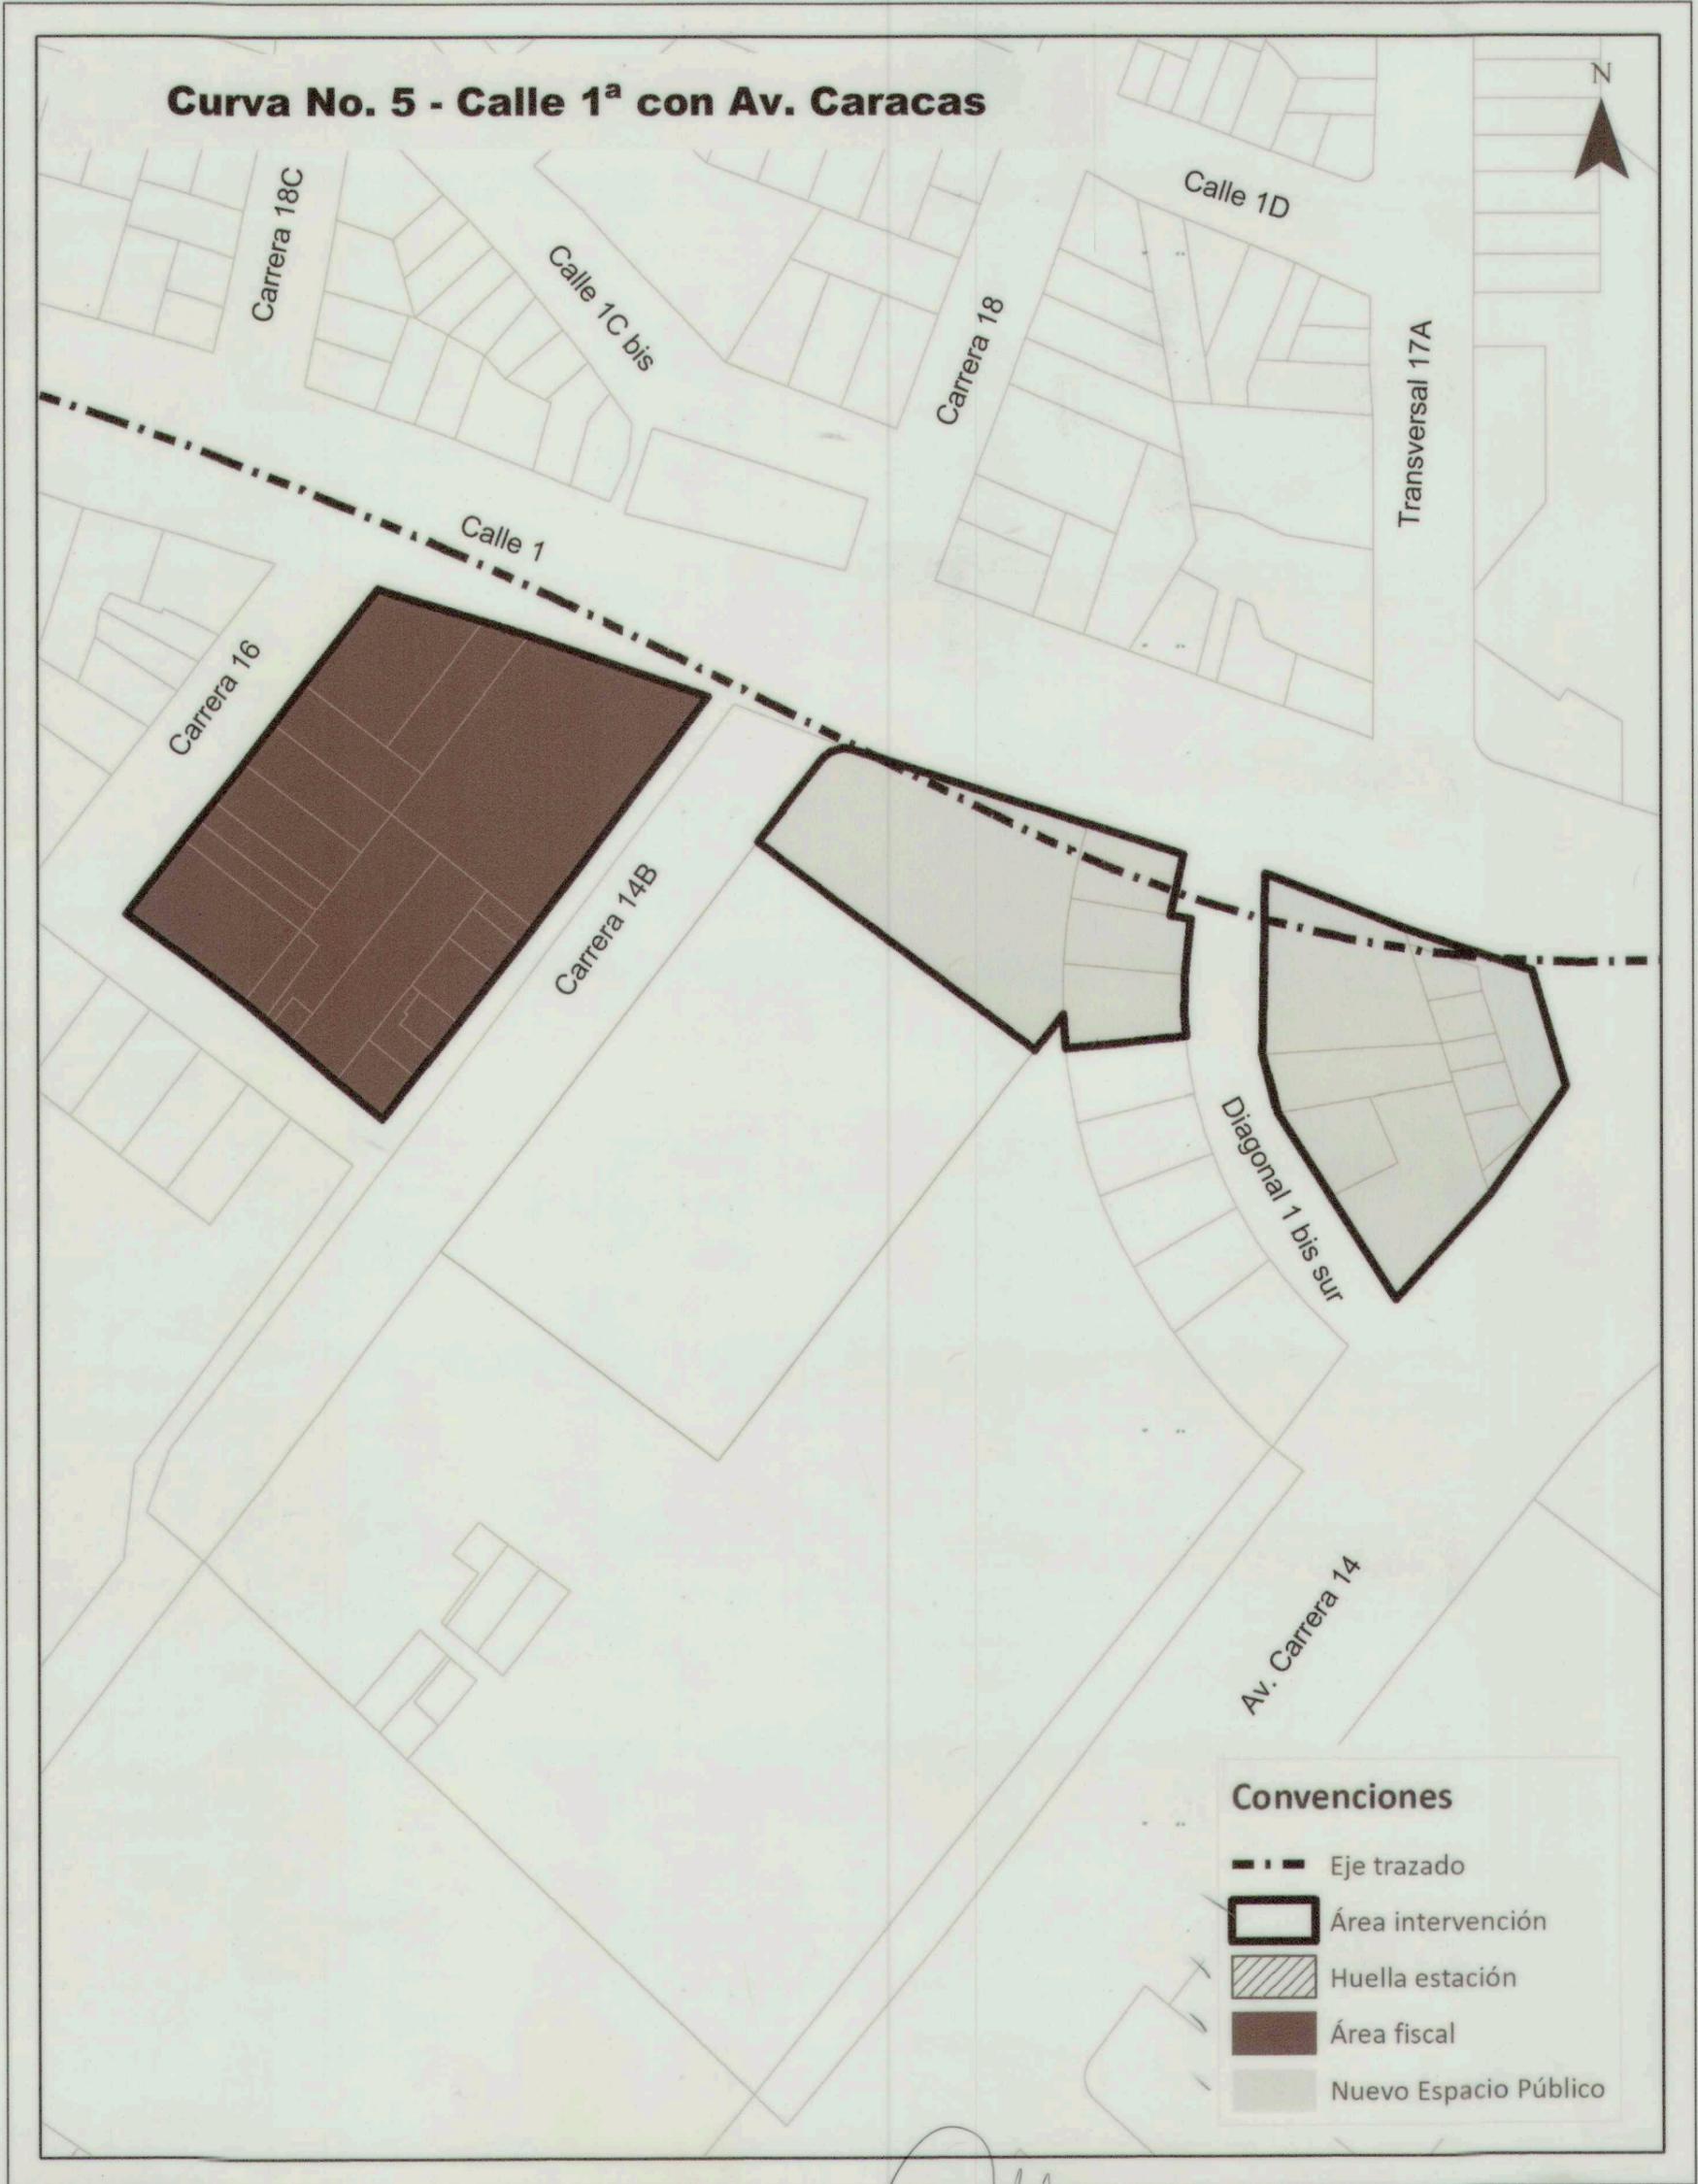

Carrera 8 No. 10 - 65
Código Postal: 111711
Tel.: 3813000
www.bogota.gov.co
Info: Línea 195

ENRIQUE PEÑALOSA LONDOÑO
Alcalde Mayor

ANDRÉS ORTIZ GÓMEZ
Secretario Distrital de Planeación

PLANO No.
23 de 23

BOGOTÁ
MEJOR
PARA TODOS