


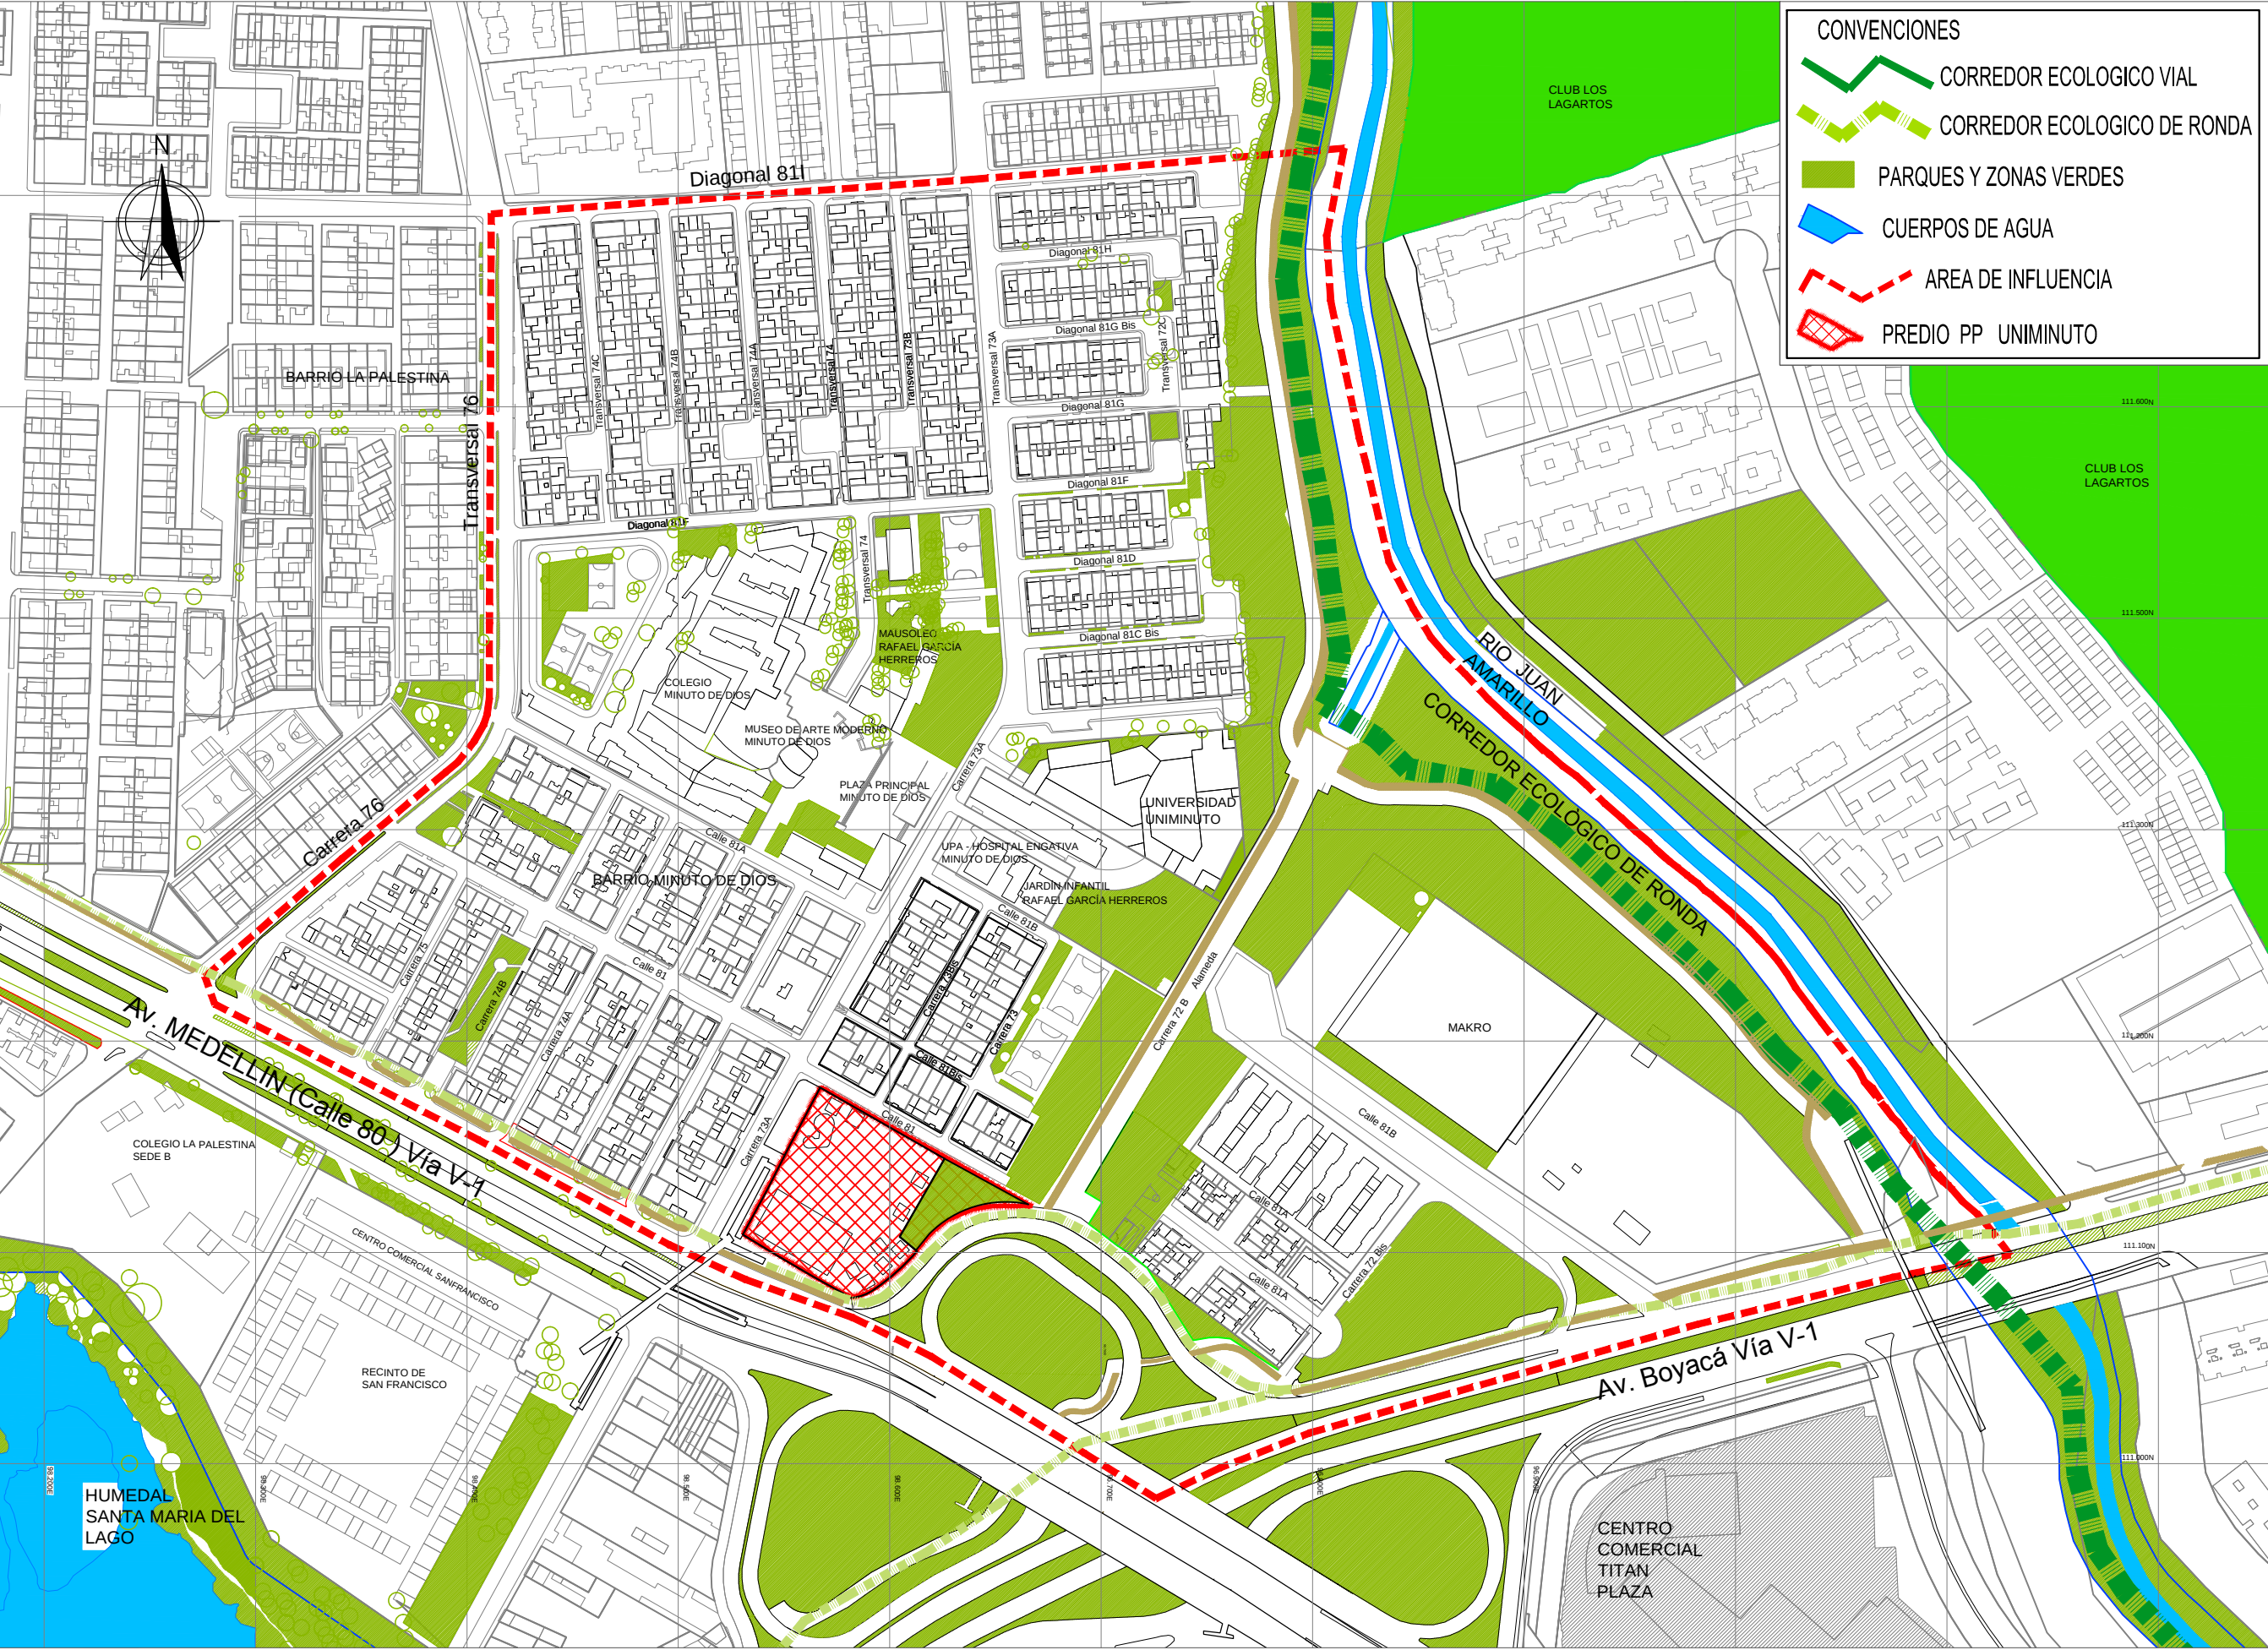

PP
D-02

plancha no.

CONTIENE:

ESTRUCTURA ECOLÓGICA
PRINCIPAL

ESCALA: 1 : 3.000

FECHA: Octubre 2018

CONSULTORIA

TRAYECTORIA
URBANISMO Y ARQUITECTURA

ARQ. ZOILA SUAREZ DE VITA
MAT. 2570001311 CND.

ARQ. JUAN EDUARDO GARCIA MAYORGA
MAT. 17261 CND.

PROYECTO:

PLAN PARCIAL
UNIMINUTO SEDE CALLE 80

LOCALIDAD ENGATIVA