


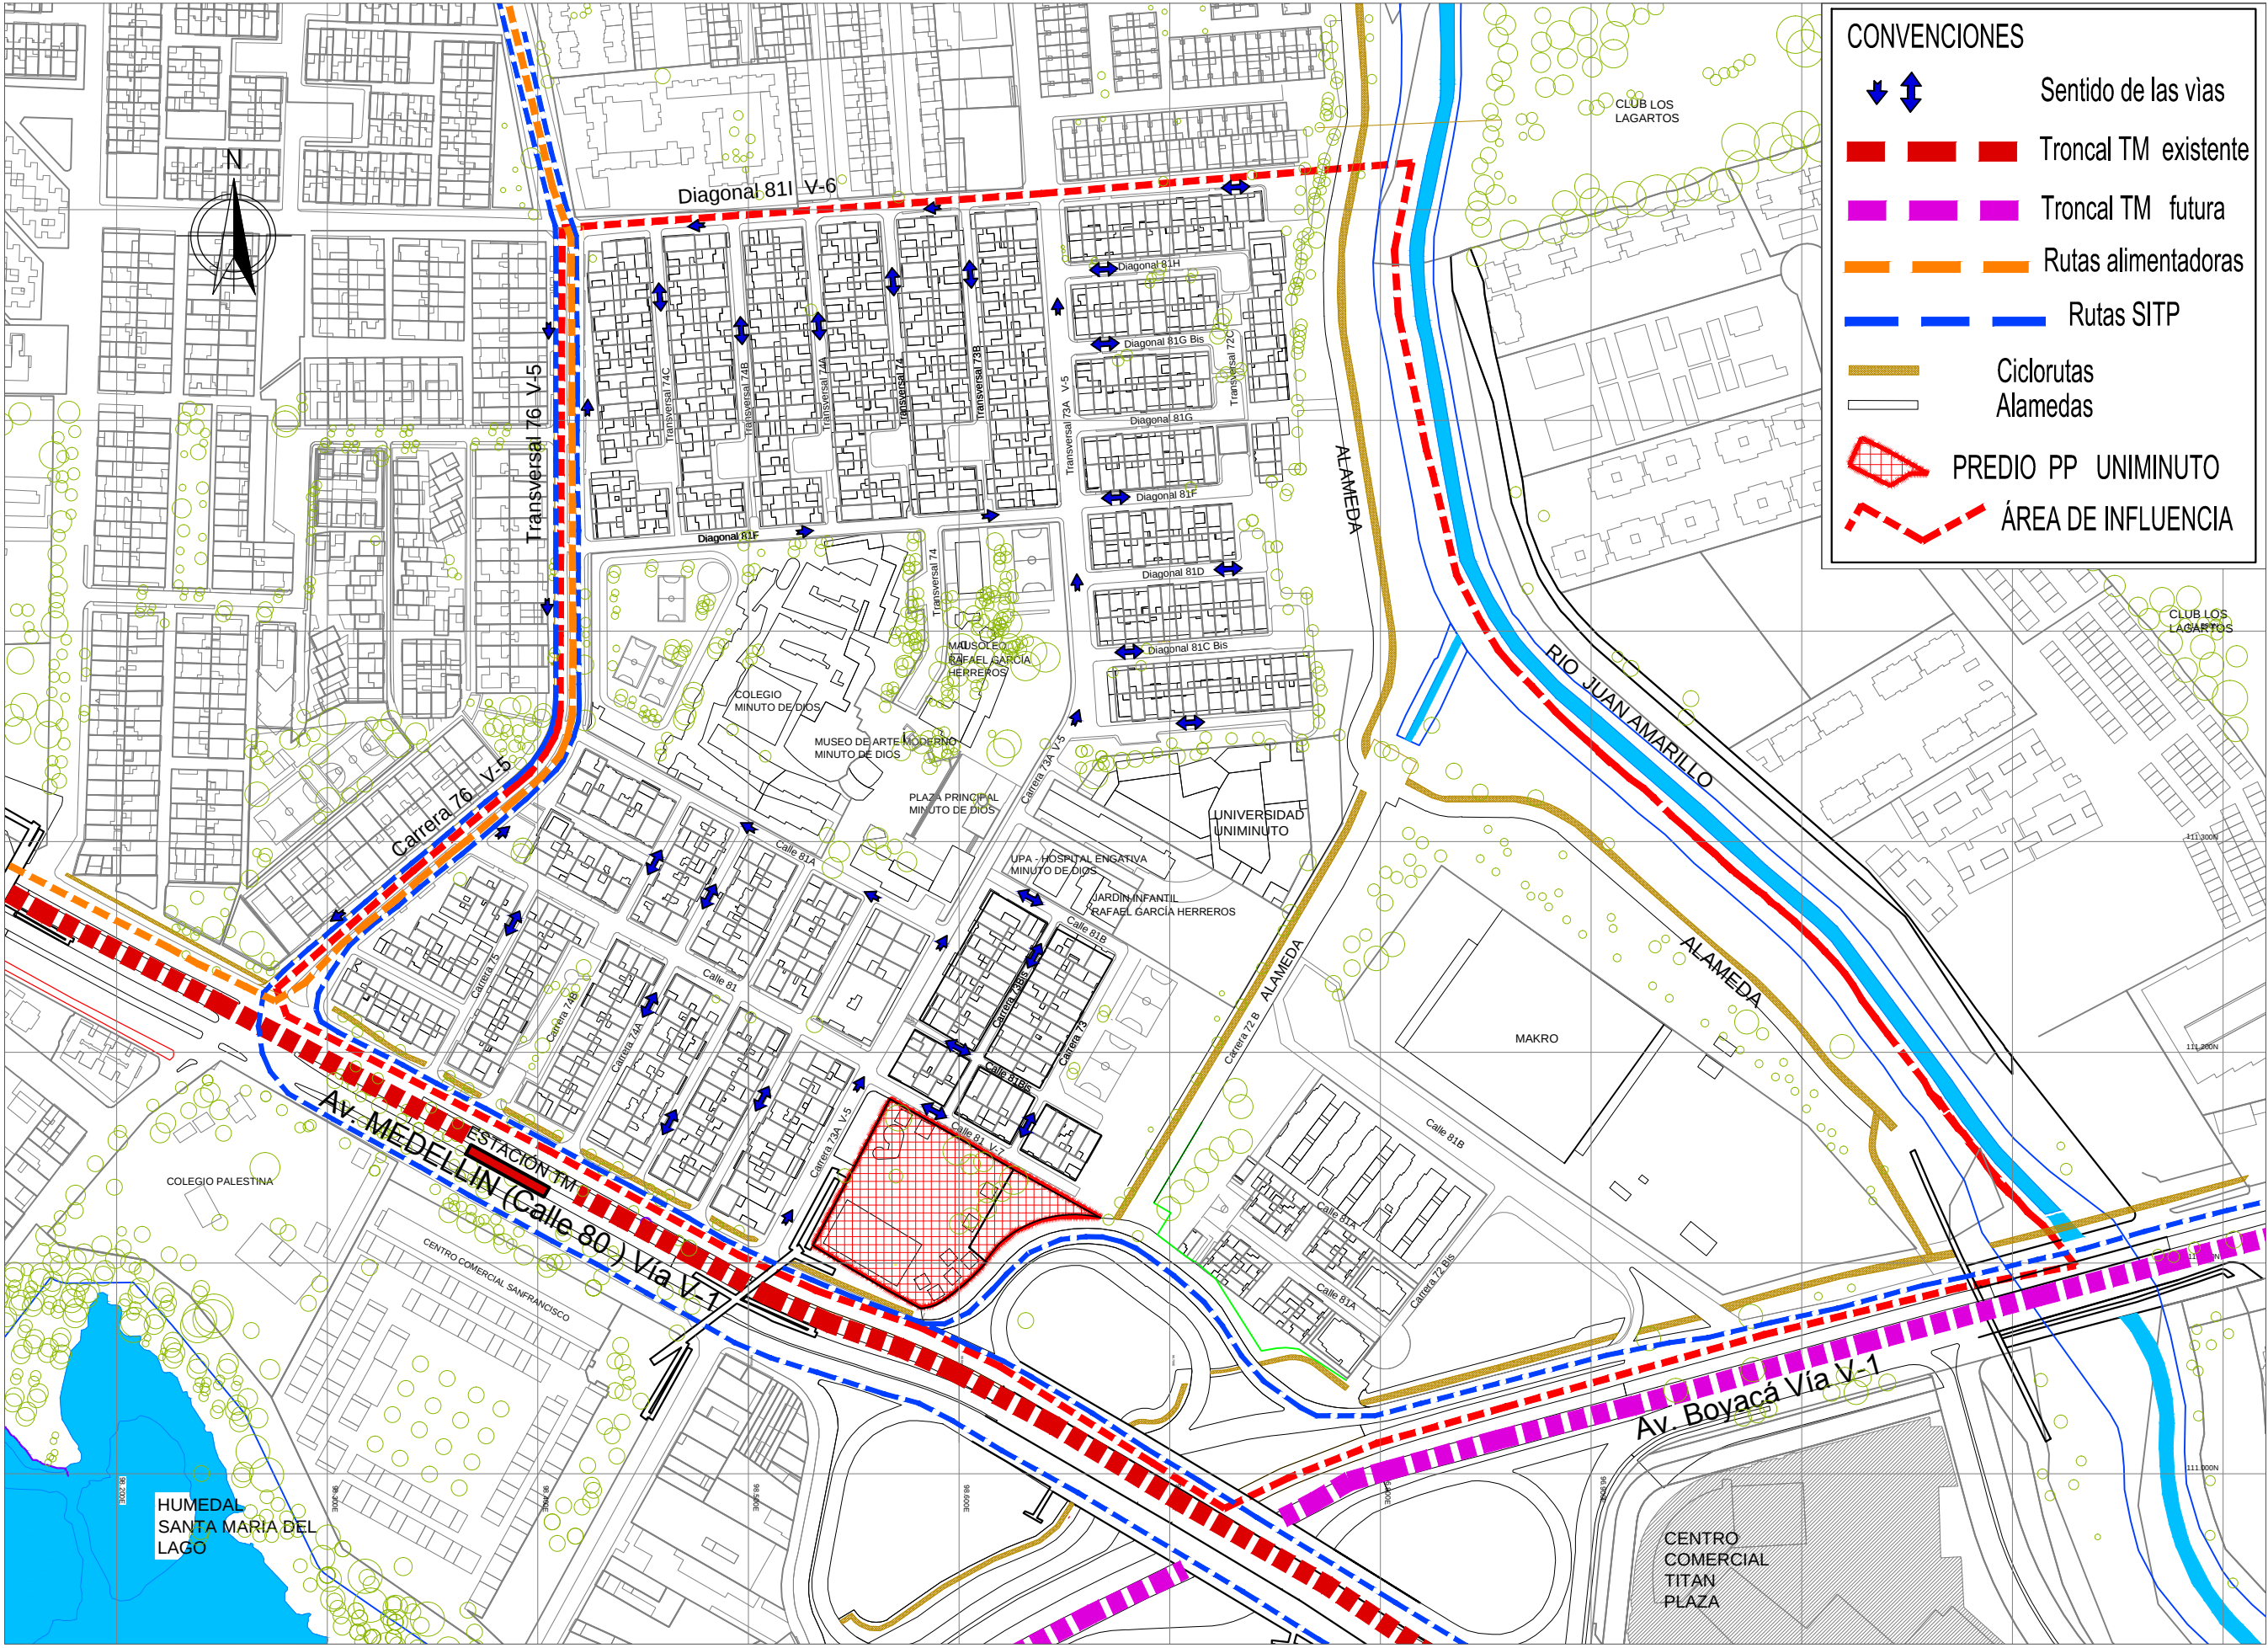

CONVENCIONES

↕↕

Sentido de las vías

— — —

Troncal TM existente

— — —

Troncal TM futura

— — —

Rutas alimentadoras

— — —

Rutas SITP

— — —

Ciclorutas

— — —

Alamedas

▨

PREDIO PP UNIMINUTO

— — —

ÁREA DE INFLUENCIA

PP
D-06

plancha no.

RUTAS TRANSPORTE PÚBLICO
SENTIDOS VIALES

CONTIENE:

TRAYECTORIA
URBANISMO Y ARQUITECTURA

ARQ. ZOILA SUAREZ DE VITA
MAT. 257001311 CND.
ARQ. JUAN EDUARDO GARCIA MAYORGA
MAT. 17261 CND.

PLAN PARCIAL
UNIMINUTO SEDE CALLE 80

PROYECTO:

LOCALIDAD ENGATIVA

ESCALA: 1 : 3.000

FECHA: Octubre 2018