


**ESTRATIFICACIÓN**  
**UPZ 108 ZONA INDUSTRIAL**

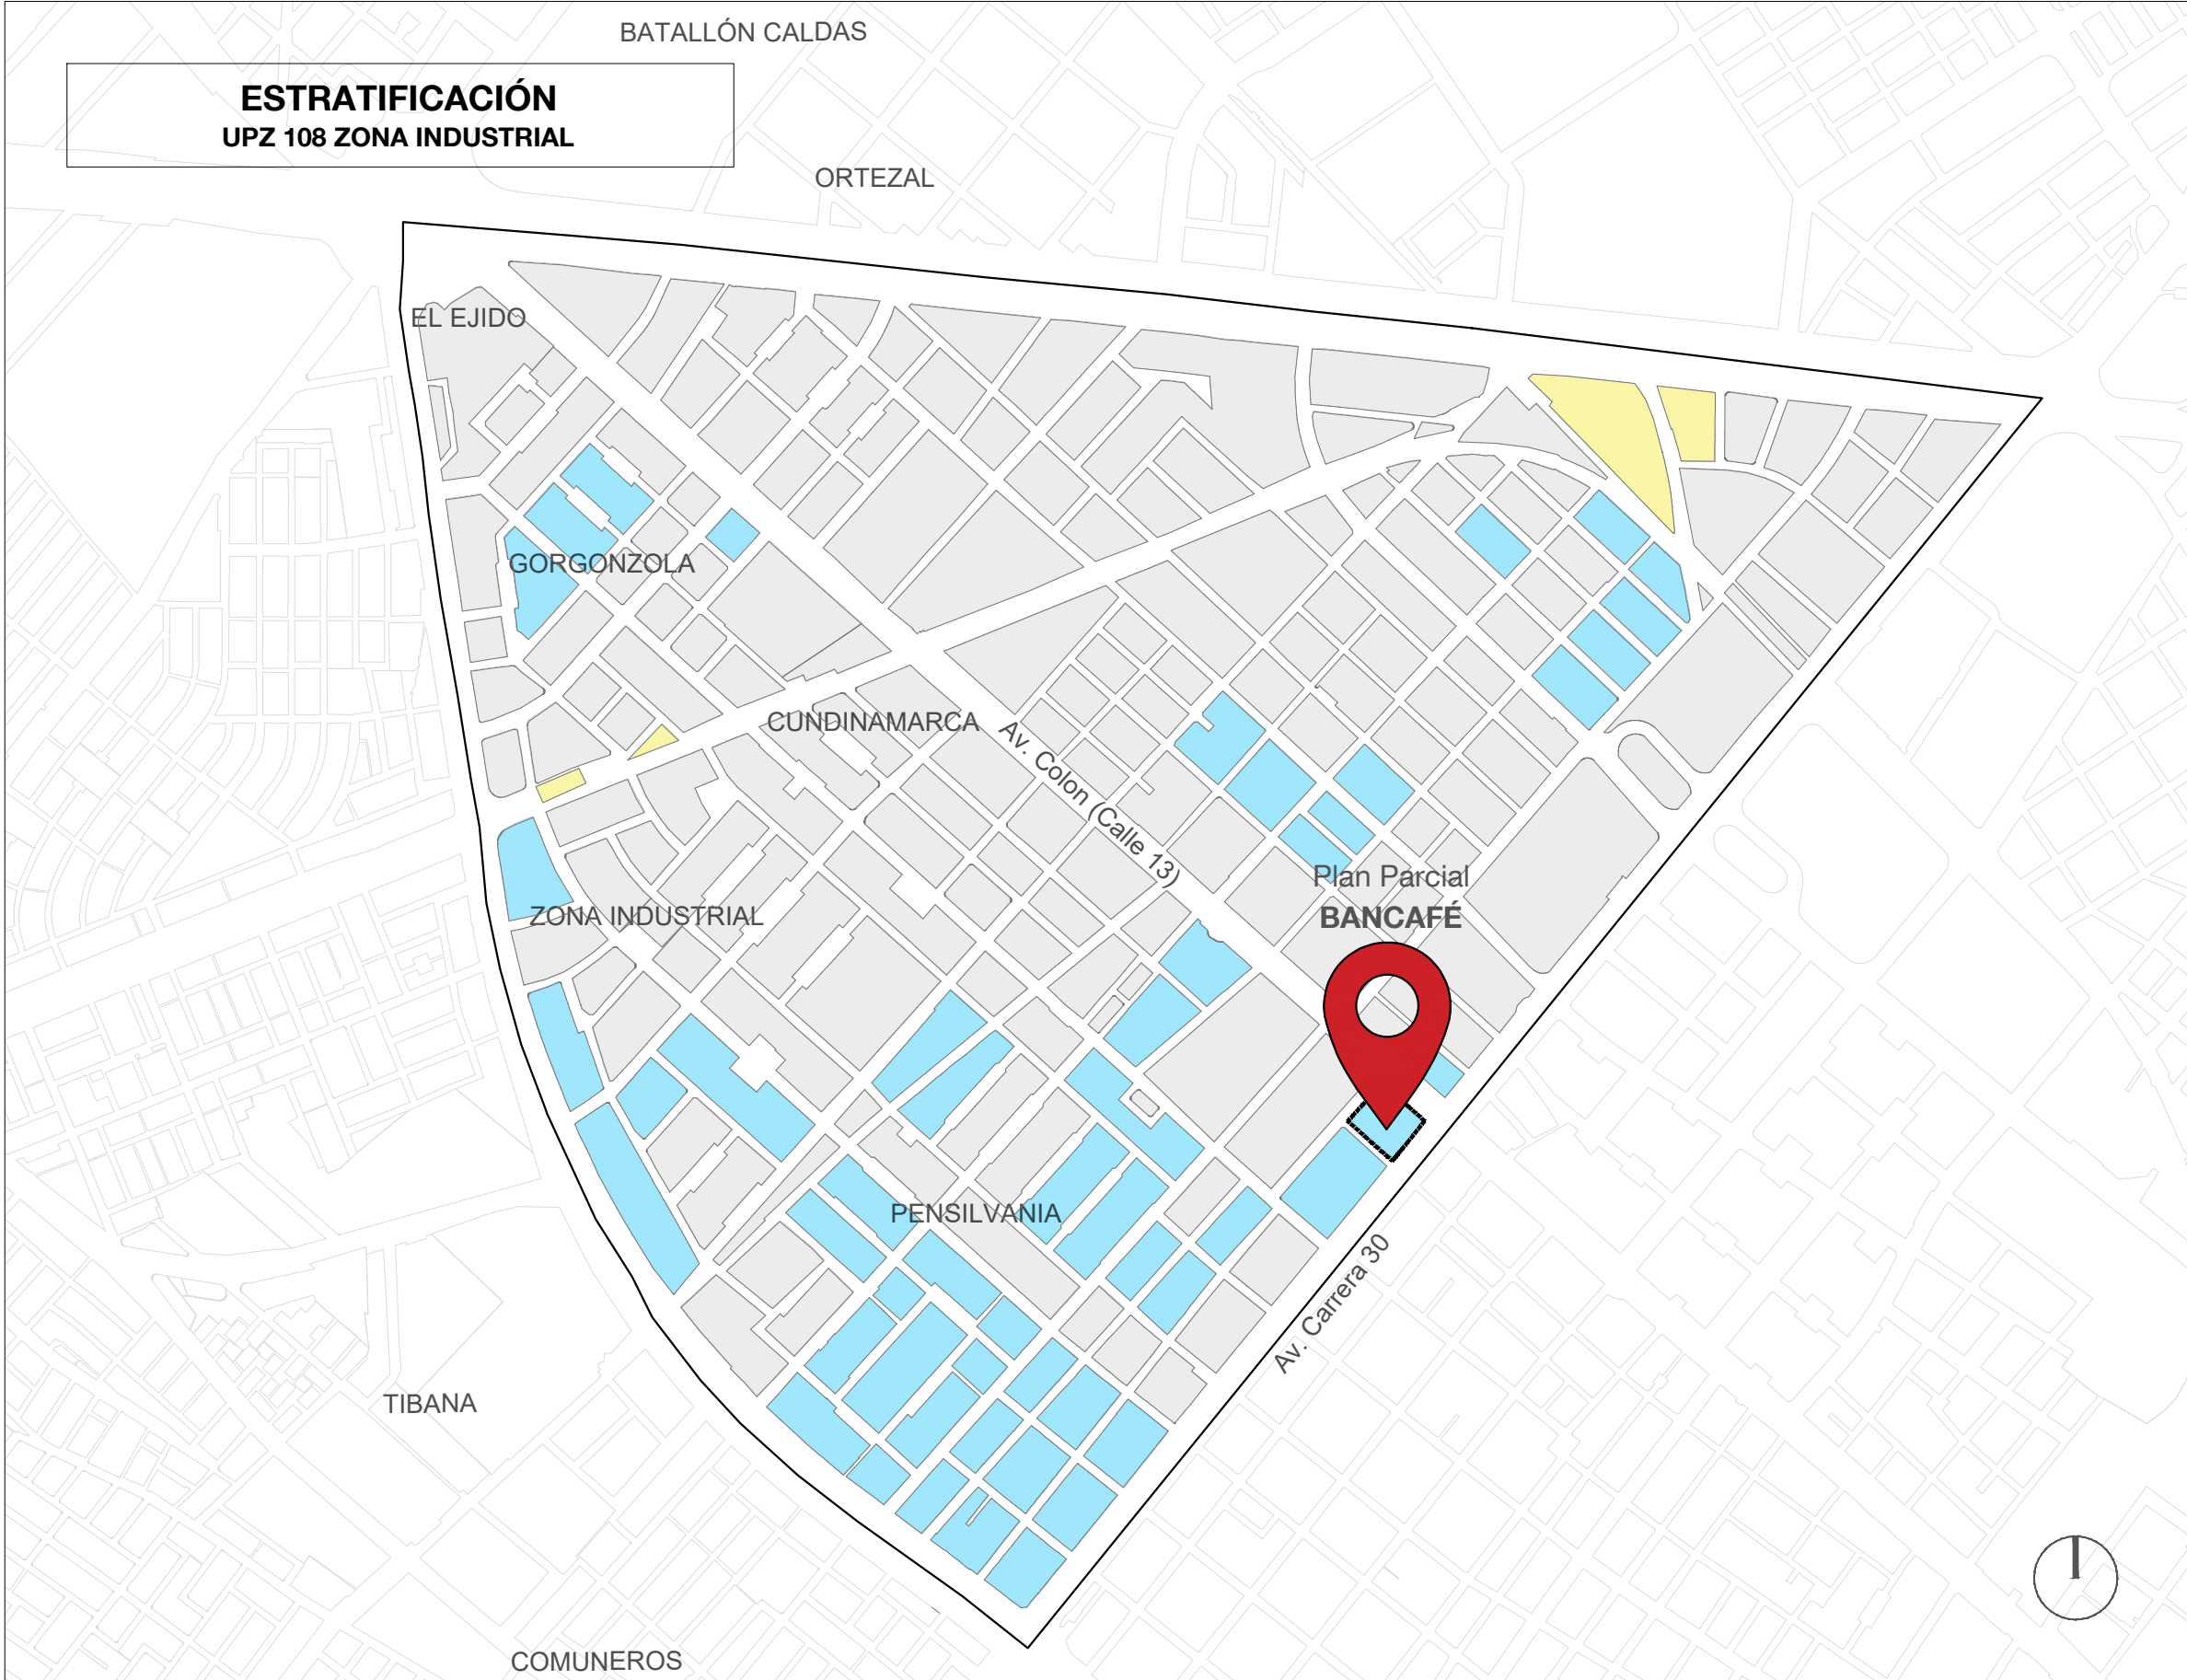

BOGOTÁ DISTRITO CAPITAL  
República de Colombia

PROYECTO:  
PLAN PARCIAL DE RENOVACIÓN URBANA  
**BANCAFÉ**



**LEONARDO ZULUAGA**  
Director de Proyecto  
Arquitecto - M.P. A151922011

APROBO:  
  
**DIANA COVALEDA SALAS**  
Arquitecta - M.P. A25052000

- CONVENCIONES:
- ☐ LÍMITE UPZ
  - ☐ ESTRATO 2
  - ☐ ESTRATO 3
  - ☐ SIN CLASIFICACIÓN

OBSERVACIONES:

ESCALA: 1:10.000  
FECHA: FEBRERO DE 2023

PLANOS DE DIAGNÓSTICO  
**ESTRATIFICACIÓN**

PLANO:  
**D-23**  
DE:  
**D-33**