


RED DE GAS NATURAL
UPZ 108 ZONA INDUSTRIAL

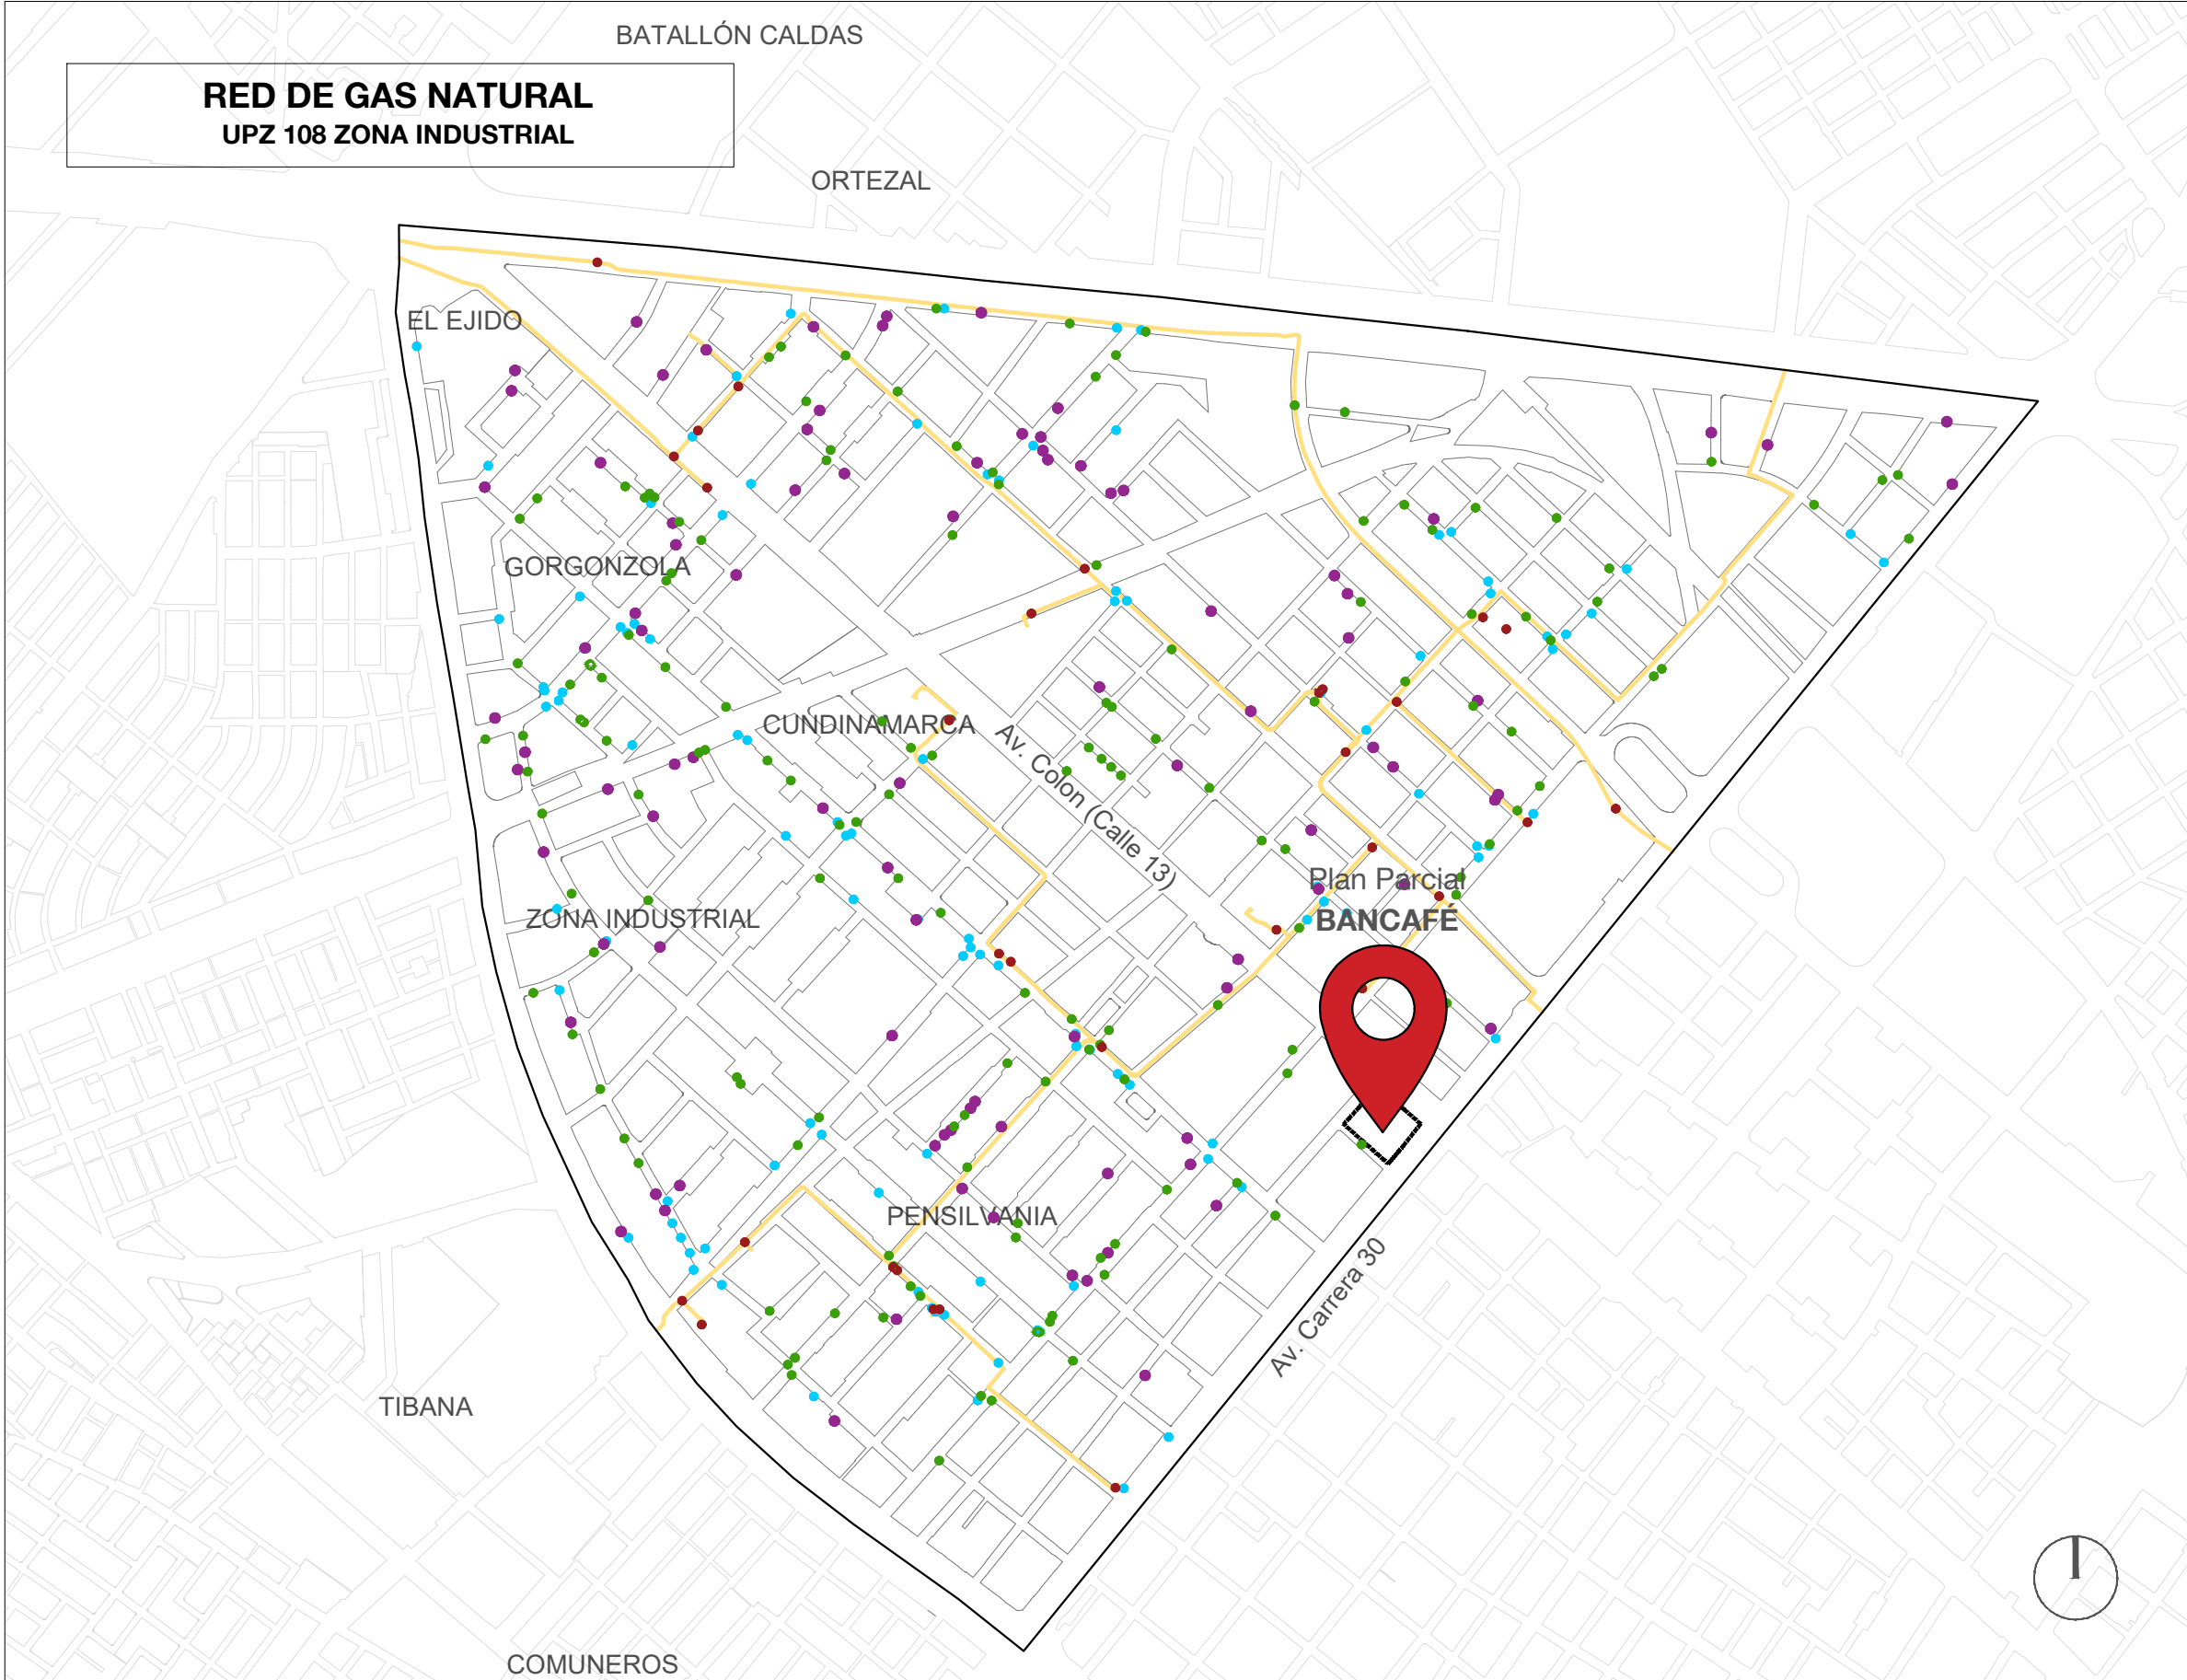

BOGOTÁ DISTRITO CAPITAL
República de Colombia

PROYECTO:
PLAN PARCIAL DE RENOVACIÓN URBANA
BANCAFÉ



COORDINACIÓN Y DISEÑO URBANÍSTICO:

LEONARDO ZULUAGA
Director de Proyecto
Arquitecto - M.P. A151922011

APROBO:

- CONVENCIONES:
- LÍMITE UPZ
 - RED DE GAS NATURA
 - VÁLVULA AC
 - VÁLVULAS PE ANILLO
 - VÁLVULAS PE DERIVACIÓN
 - VÁLVULAS PE TRONCAL

OBSERVACIONES:

ESCALA: 1:10.000
FECHA: FEBRERO DE 2023

PLANOS DE DIAGNÓSTICO
RED DE GAS NATURAL

PLANO:
D-30
DE:
D-33