


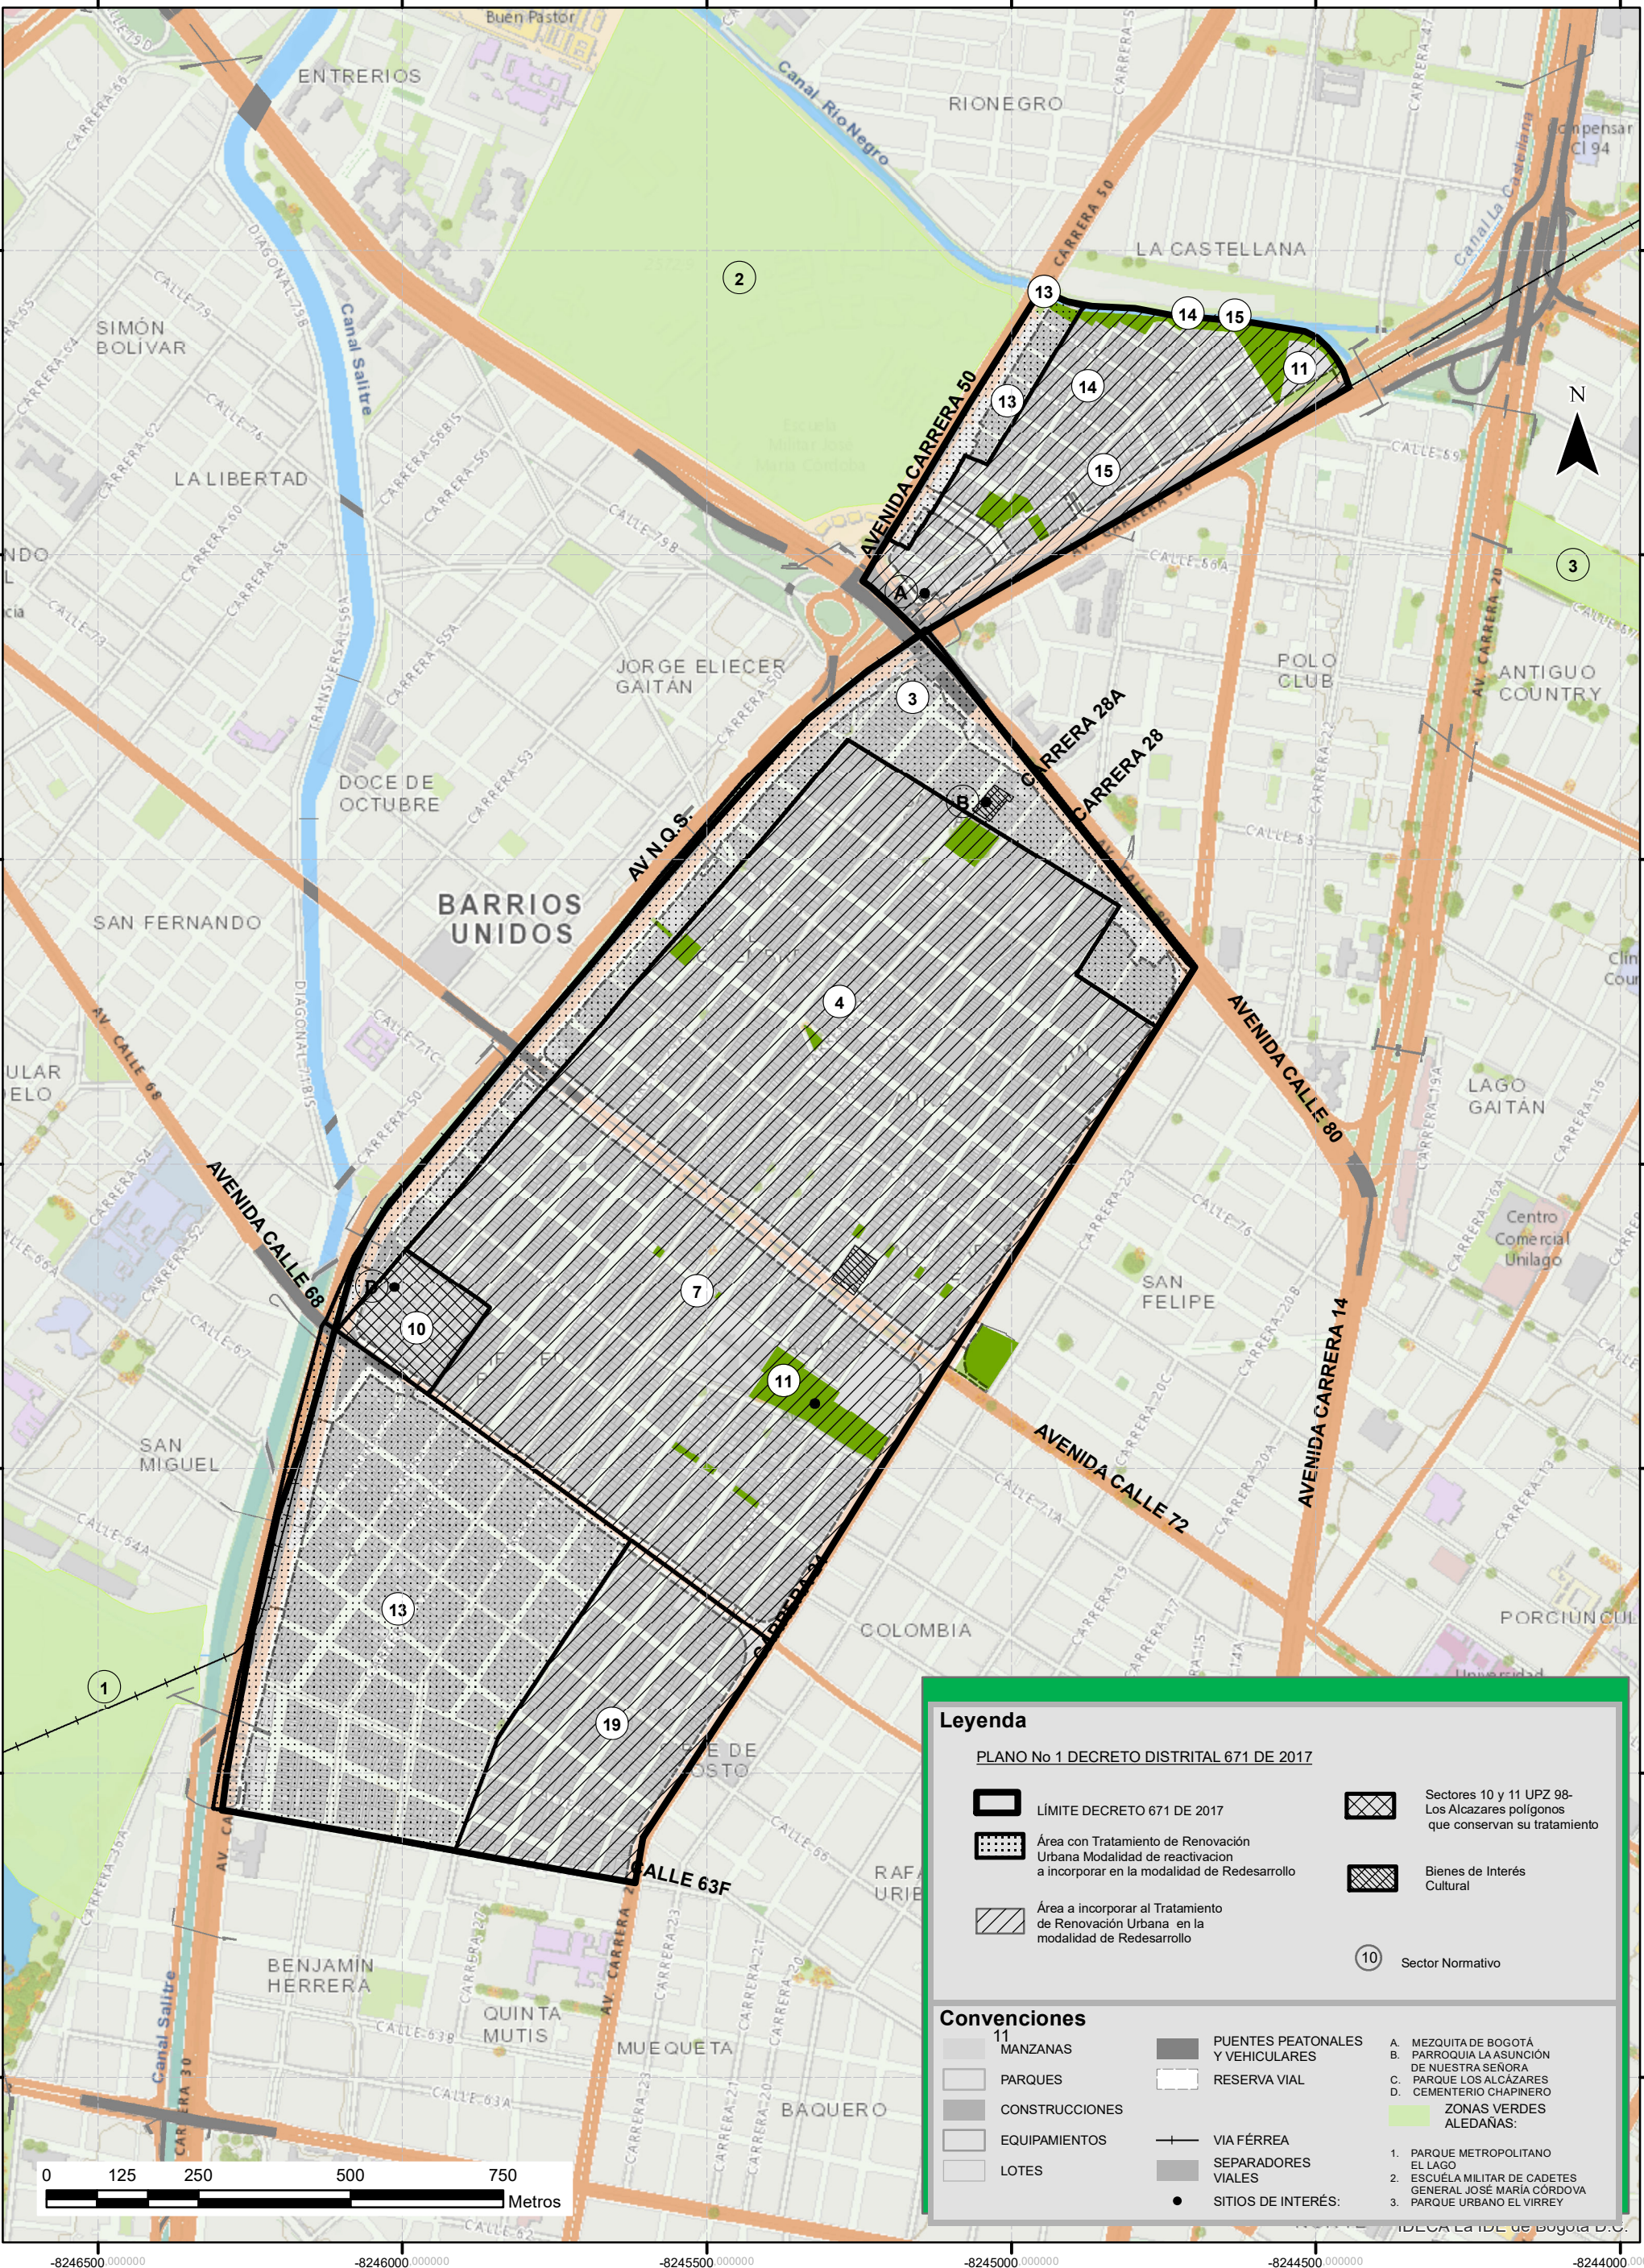

Legenda

LÍMITE DECRETO 671 DE 2017

Área con Tratamiento de Renovación Urbana Modalidad de reactivación a incorporar en la modalidad de Redesarrollo

Área a incorporar al Tratamiento de Renovación Urbana en la modalidad de Redesarrollo

Sectores 10 y 11 UPZ 98- Los Alcázares polígonos que conservan su tratamiento

Bienes de Interés Cultural

Sector Normativo

Convenciones

MANZANAS

PARQUES

CONSTRUCCIONES

EQUIPAMIENTOS

LOTES

PUENTES PEATONALES Y VEHICULARES

RESERVA VIAL

VIA FÉRREA

SEPARADORES VIALES

SITIOS DE INTERÉS:

A. MEZQUITA DE BOGOTÁ

B. PARROQUIA LA ASUNCION DE NUESTRA SEÑORA

C. PARQUE LOS ALCÁZARES

D. CEMENTERIO CHAPINERO

ZONAS VERDES ALEDAÑAS:

1. PARQUE METROPOLITANO EL LAGO

2. ESCUELA MILITAR DE CADETES GENERAL JOSÉ MARÍA CORDOVA

3. PARQUE URBANO EL VIRREY

EMPRESA DE RENOVACIÓN Y DESARROLLO URBANO DE BOGOTÁ
Transformamos ciudad

BOGOTÁ MEJOR PARA TODOS

PLANO No 1 DECRETO DISTRITAL 671 DE 2017

Escala:

1:10.000

Fuente:

ERU, SDP, IDECA -2018. Bogotá D.C.

PROYECTO INTEGRAL ALAMEDA ENTEPARQUES