


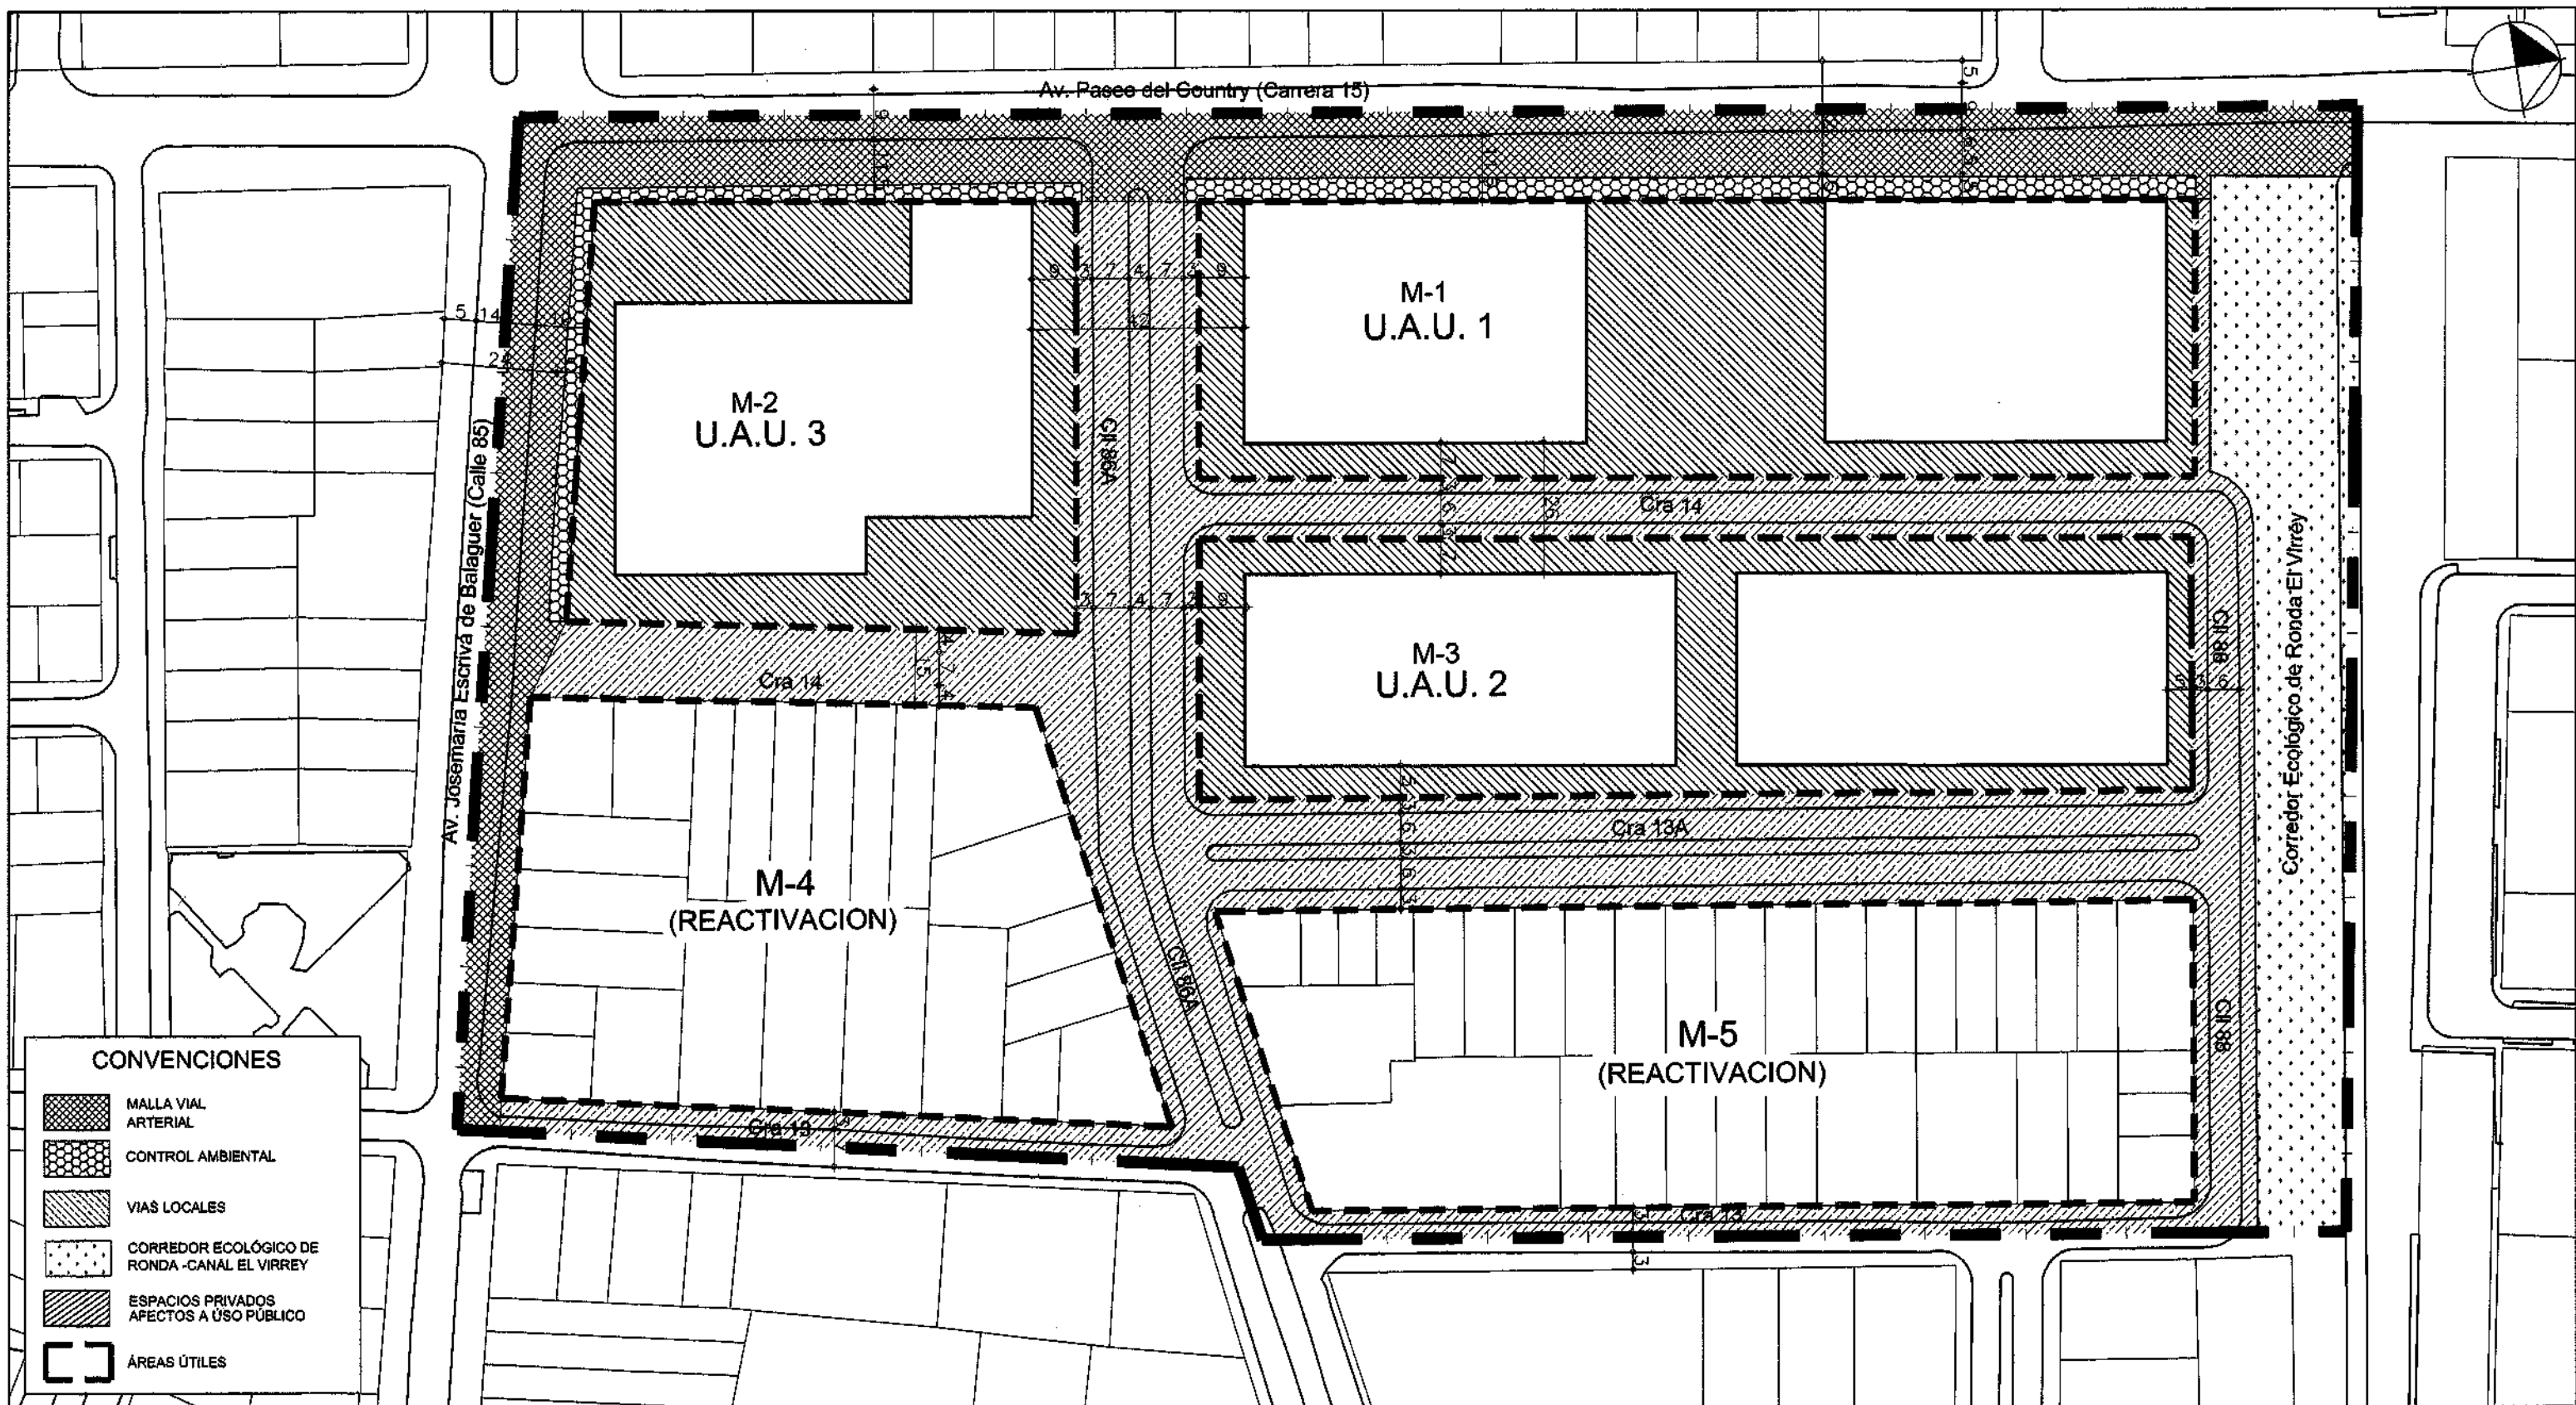

#### CONVENCIONES

- MALLA VIAL ARTERIAL
- CONTROL AMBIENTAL
- VIAS LOCALES
- CORREDOR ECOLÓGICO DE RONDA -CANAL EL VIRREY
- ESPACIOS PRIVADOS AFECTOS A USO PÚBLICO
- ÁREAS ÚTILES

#### PLAN PARCIAL DE RENOVACION URBANA "PROSCENIO"

LOCALIDAD DE CHAPINERO

#### ESPACIO PUBLICO

PROMOTOR:

MA. ISABEL MURILLO SAMPER


REPRESENTANTE  
LEGAL:

MA. ISABEL MURILLO SAMPER

DISÑO URBANO:

CAMILLO SANTAMARÍA GAMBOA  
MATRÍCULA 2570028533 CND.

LOCALIZACIÓN:

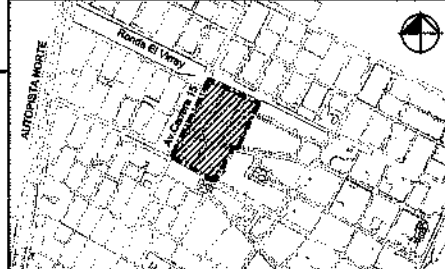

ESCALA: 1:30000

PLANCHA:

4/10

ESCALA:

1:1250

FECHA:

OBSERVACIONES S.D.P.

334

09 AGO. 2010

BOGOTÁ D.C.

ALCALDIA:

SAMUEL MORENO ROJAS  
ALCALDE MAYOR DE BOGOTÁ

S.D.P.:

MARIA CAMILA URIBE SANCHEZ  
SECRETARIA DISTRITAL DE PLANEACION

SUBSECRETARÍA:

CLAUDIA M. SANDOVAL C.  
SUBSECRETARIA DE PLANEACION TERRITORIAL

DECRETO DISTRITAL No: