



PERFILES PROPUESTOS

ESCALA 1:2000


CORTE E-E PERFIL VIA LOCAL VÍA PARQUE (PAR VIAL V-5)
ESC 1:200

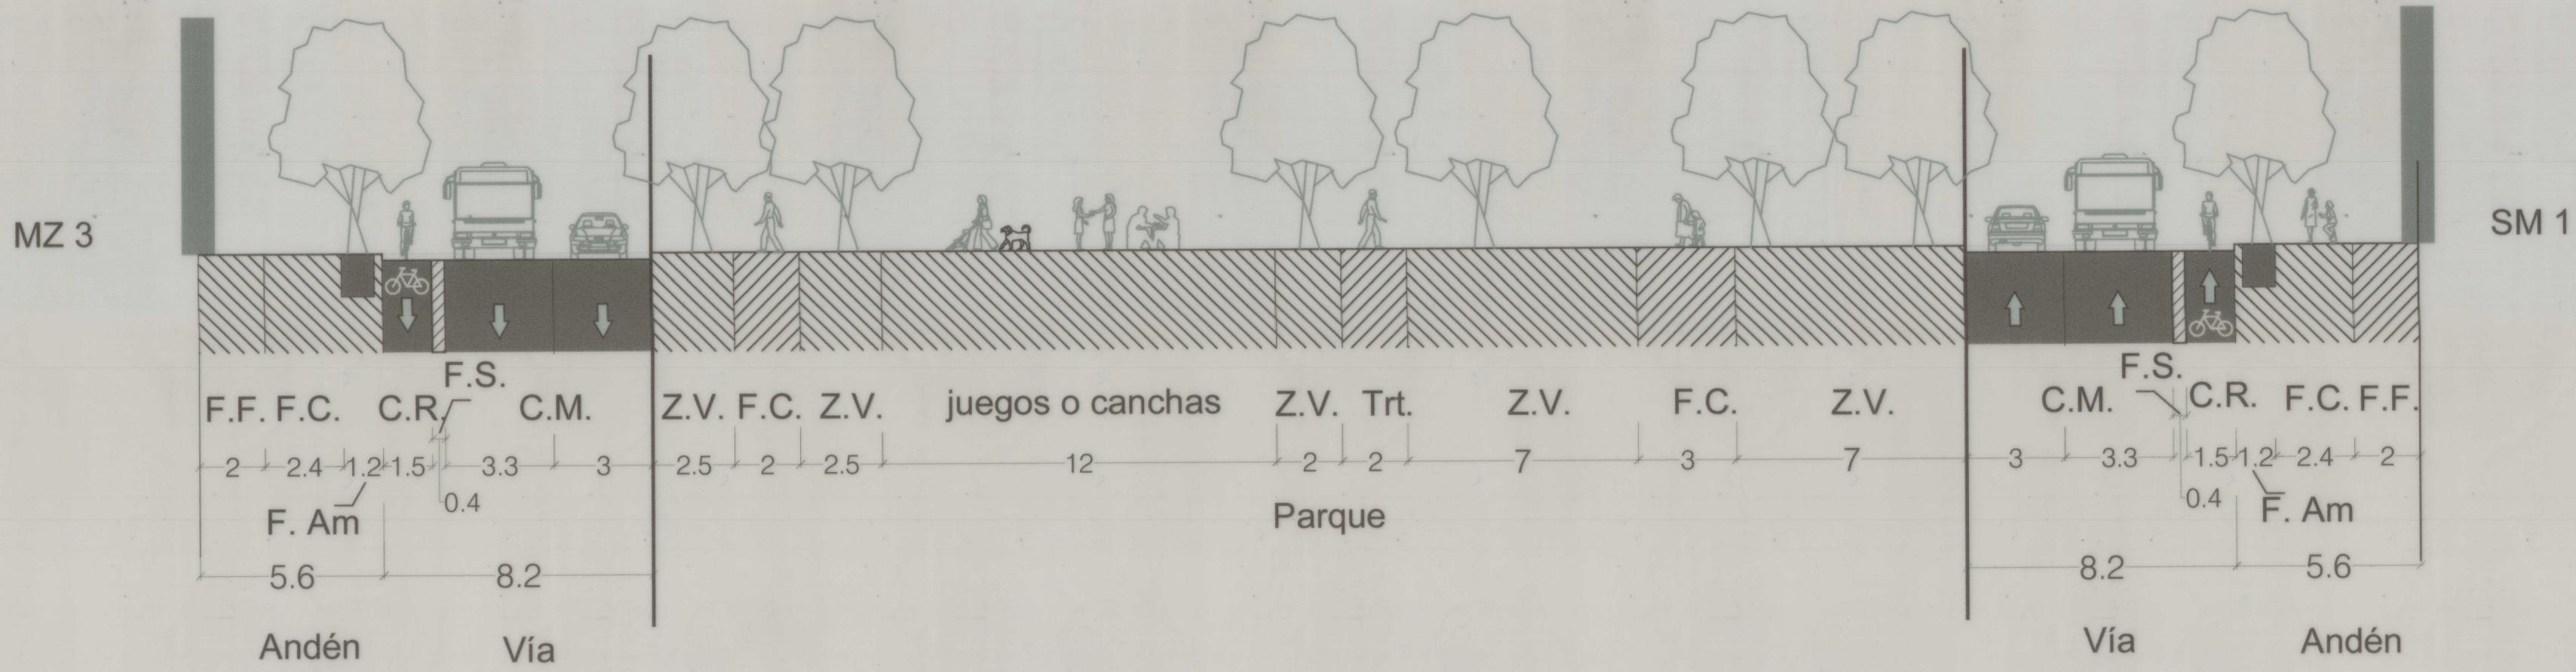


CORTE B-B PERFIL VIA LOCAL V-6
ESC 1:200

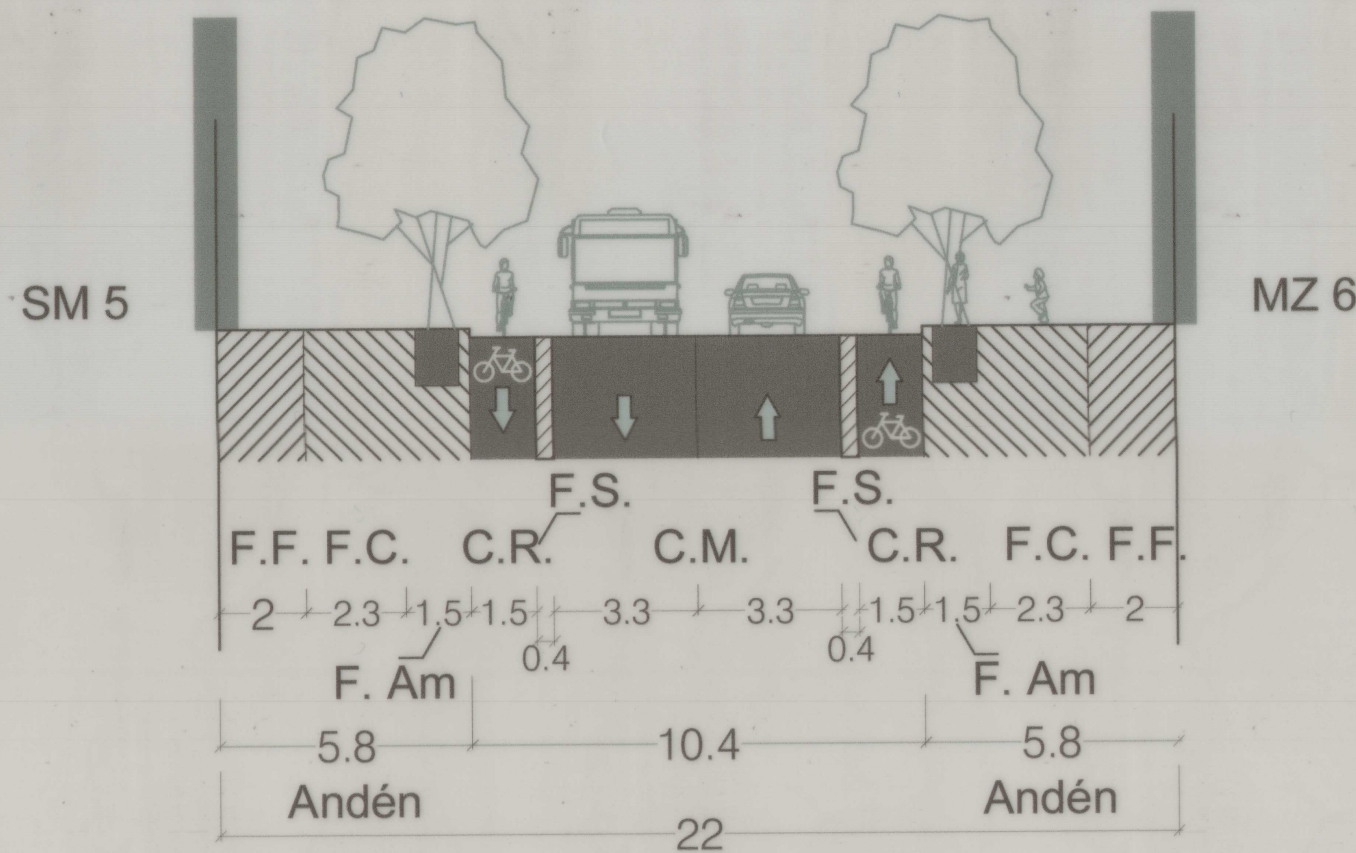


CORTE C-C PERFIL VIA LOCAL VÍA RONDA (PAR VIAL V-6)
ESC 1:200

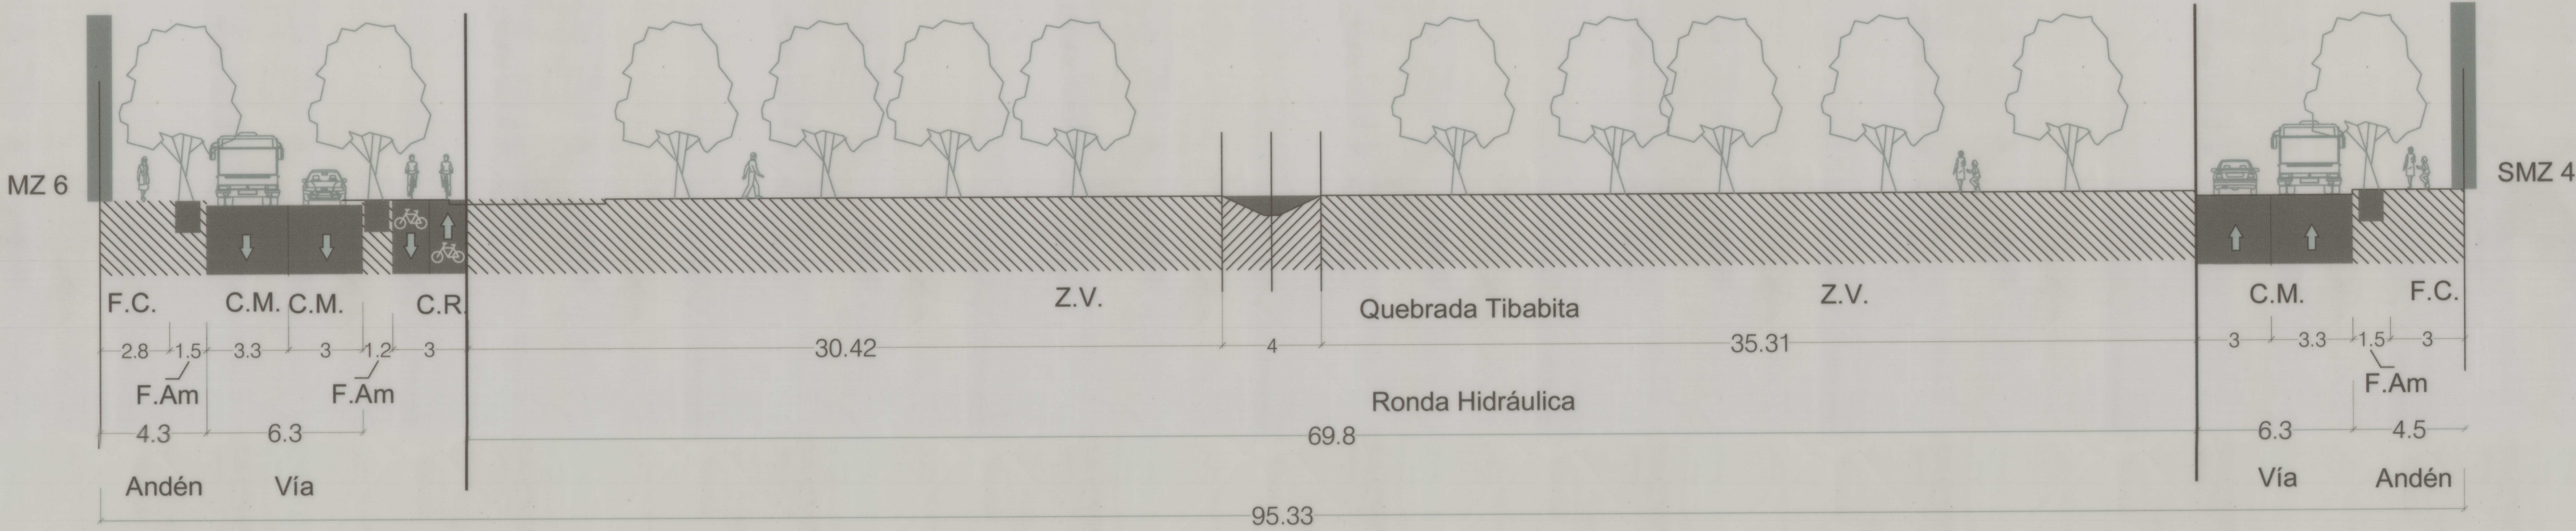


CORTE A-A PERFIL PASO NO MOTORIZADO RONDA
ESC 1:200

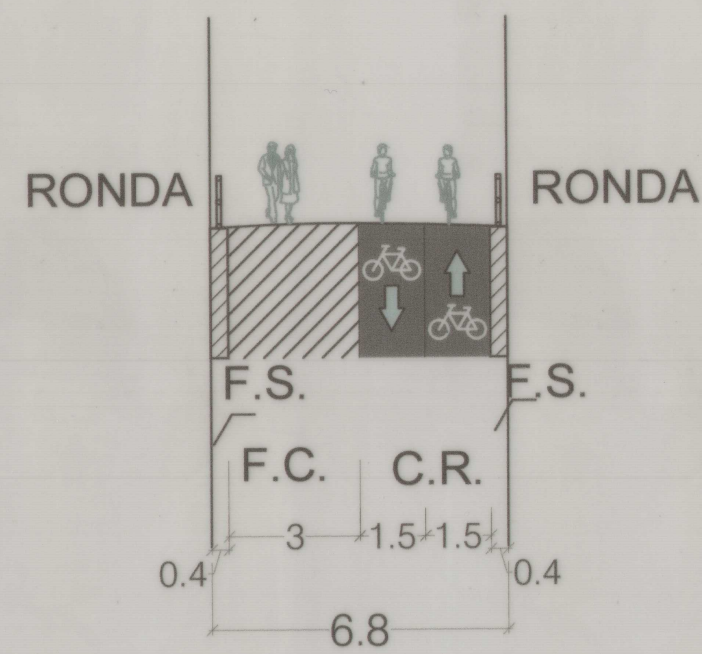


CORTE F-F PERFIL VÍA V3 (AV. SANTA BÁRBARA)
CORTE F₁- F₁ PERFIL VÍA V3 (AV. JORGE URIBE BOTERO)
ESC 1:200

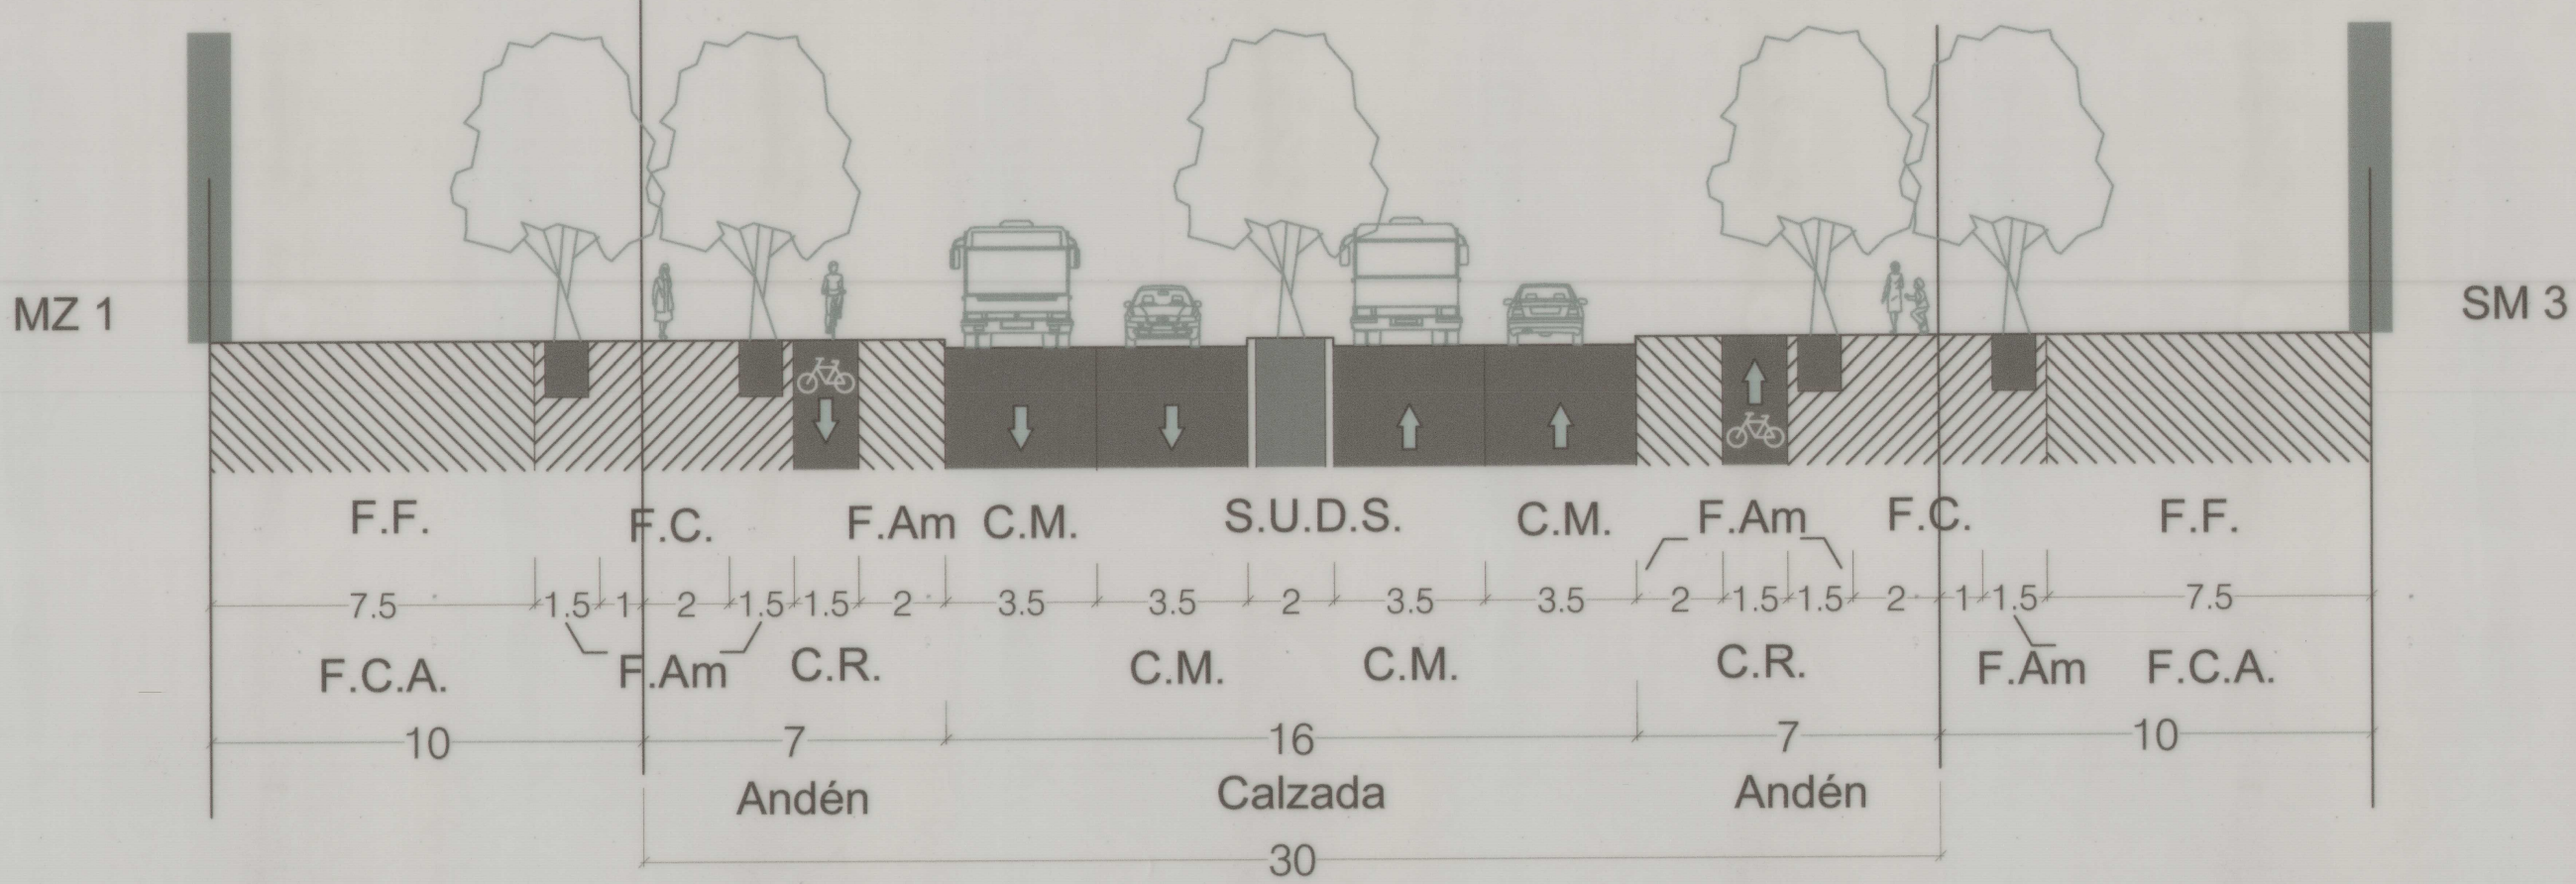

CORTE D-D PERFIL VÍA LOCAL V-5
ESC 1:200

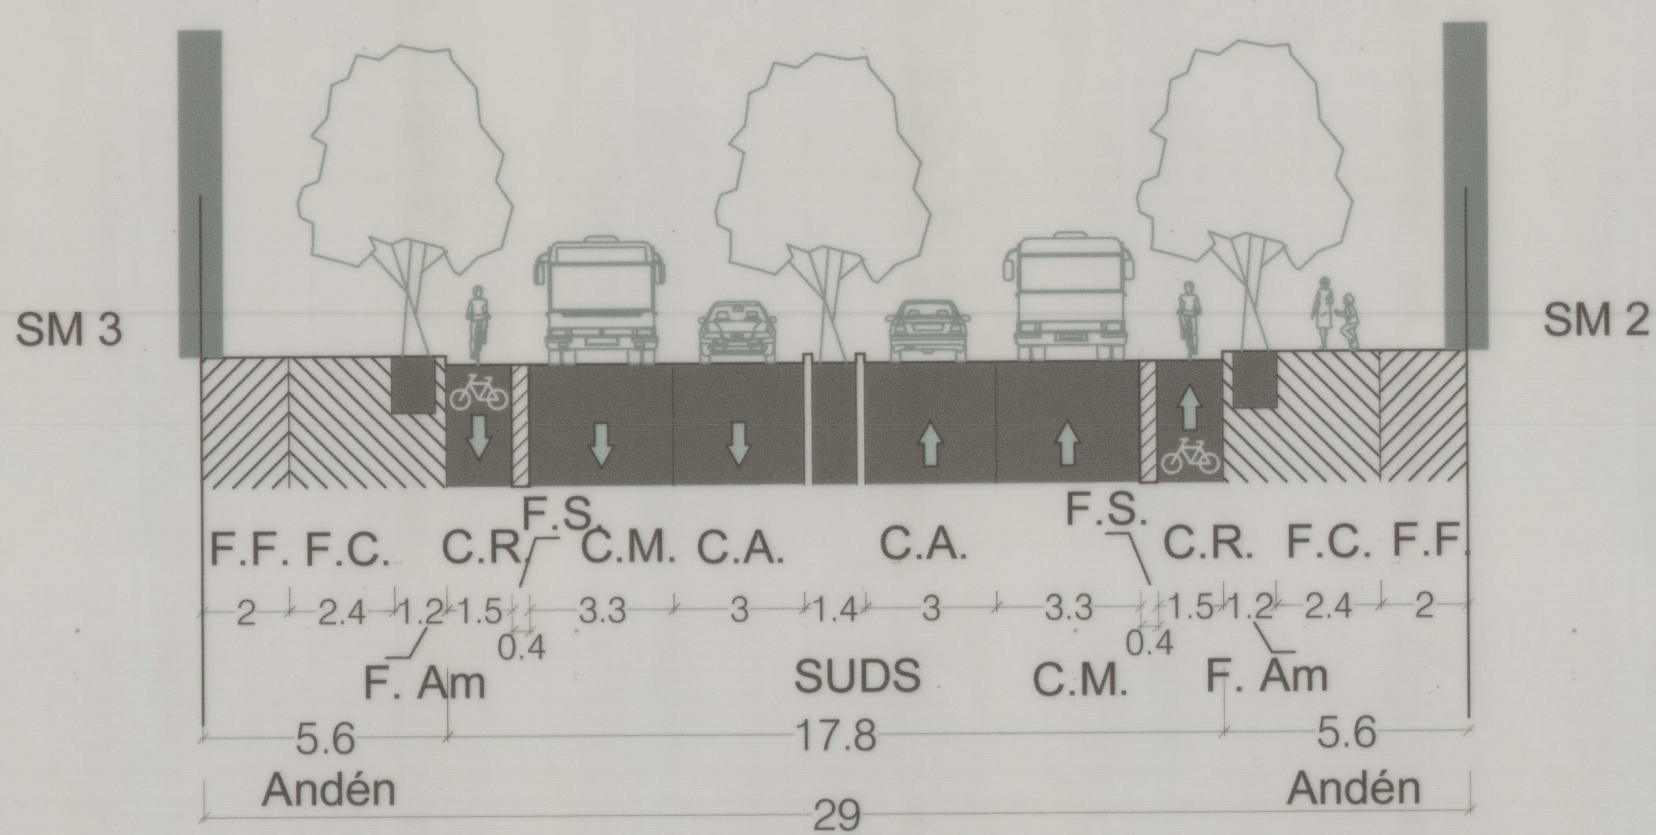


CORTE G-G PERFIL VÍA V2 (AV. EL POLO)
ESC 1:200

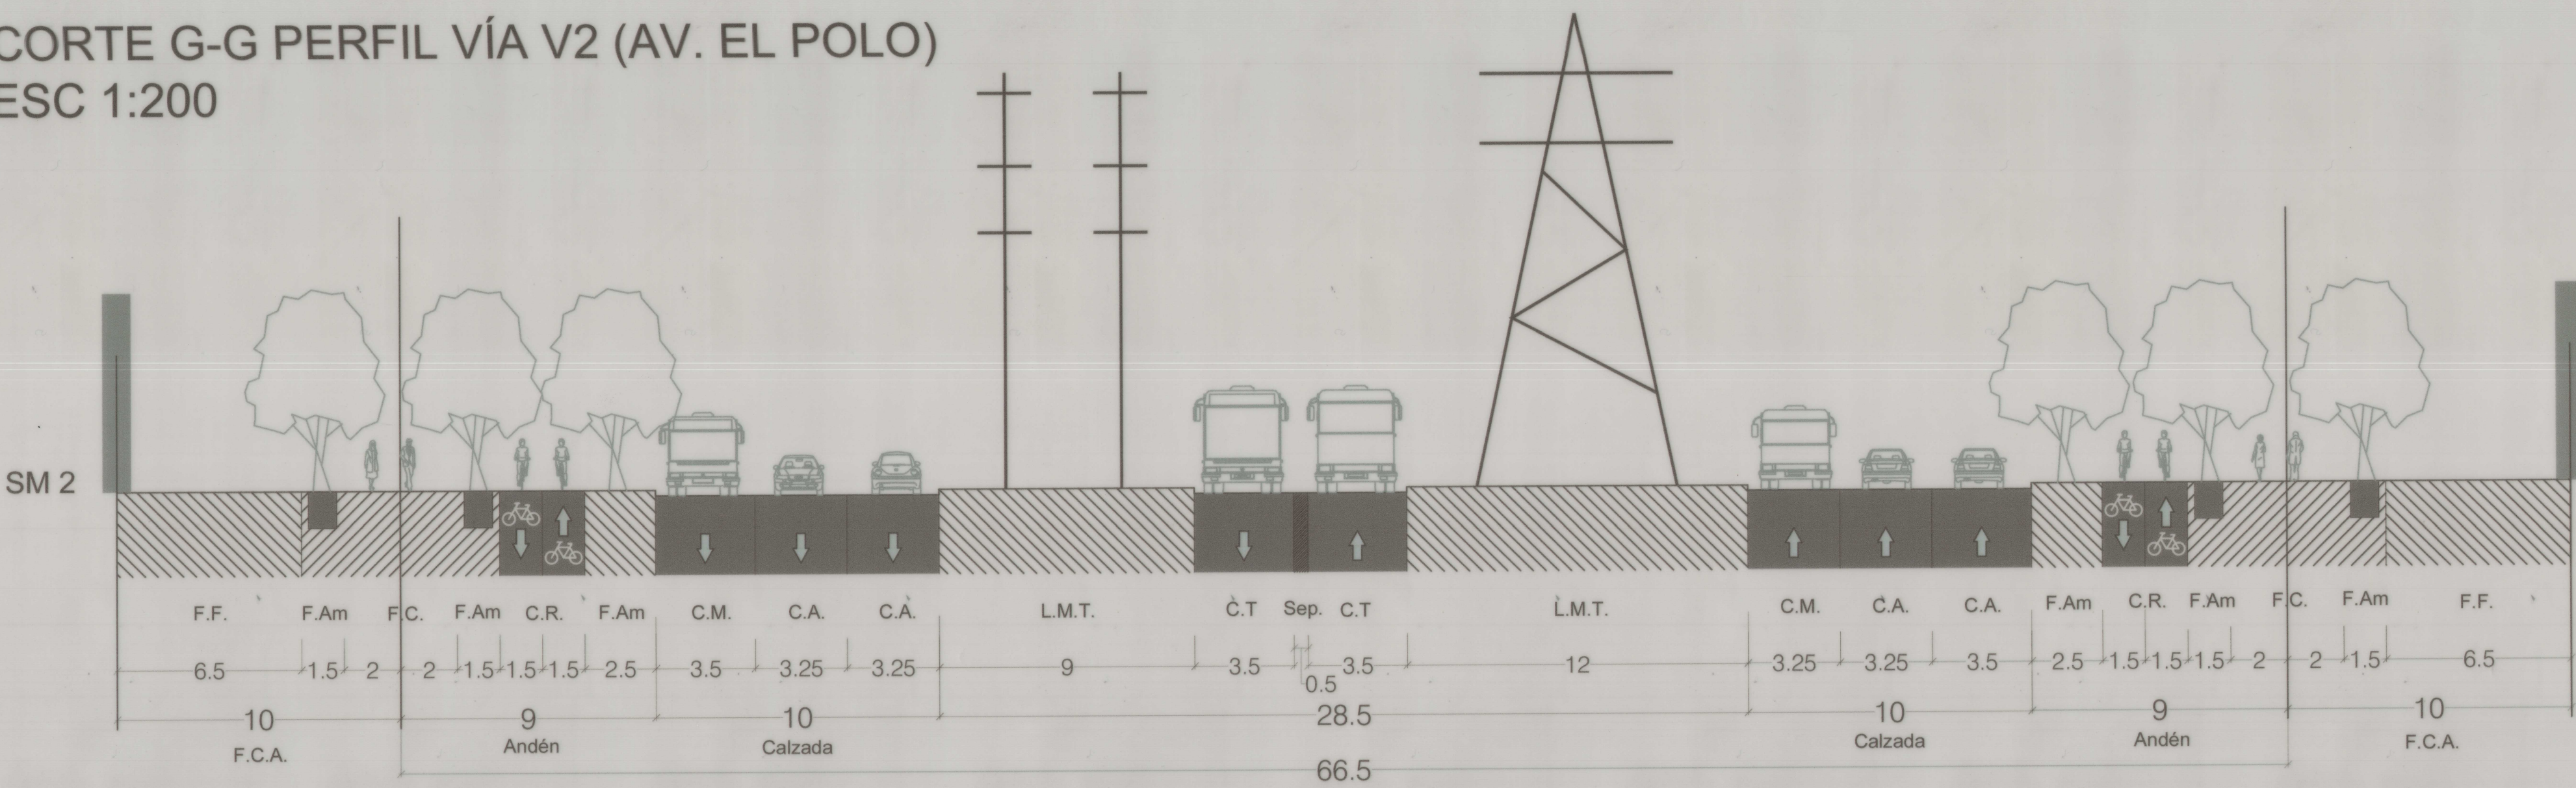


CONVENCIONES

Z.V: Zona verde	F.F: Franja Flexible
Trt: Pista de Trote	F.C: Franja Circulación
F.Am: Franja Amoblamiento	C.R: Ciclomías
F.C.A: Franja de Control Ambiental	F.S: Franja Segregación
S.U.D.S: Sistemas de Drenajes Sostenible	C.M: Carri Mixto
	L.M.T: Línea de Media Tensión
Delimitación Plan Parcial No. 10	
Limite suelo urbano y de expansión	
UNIDADES DE GESTIÓN	ETAPAS DE DESARROLLO
U.G.1	ETAPA 1
U.G.2	ETAPA 2
U.G.3	ETAPA 3

ETAPAS DE DESARROLLO

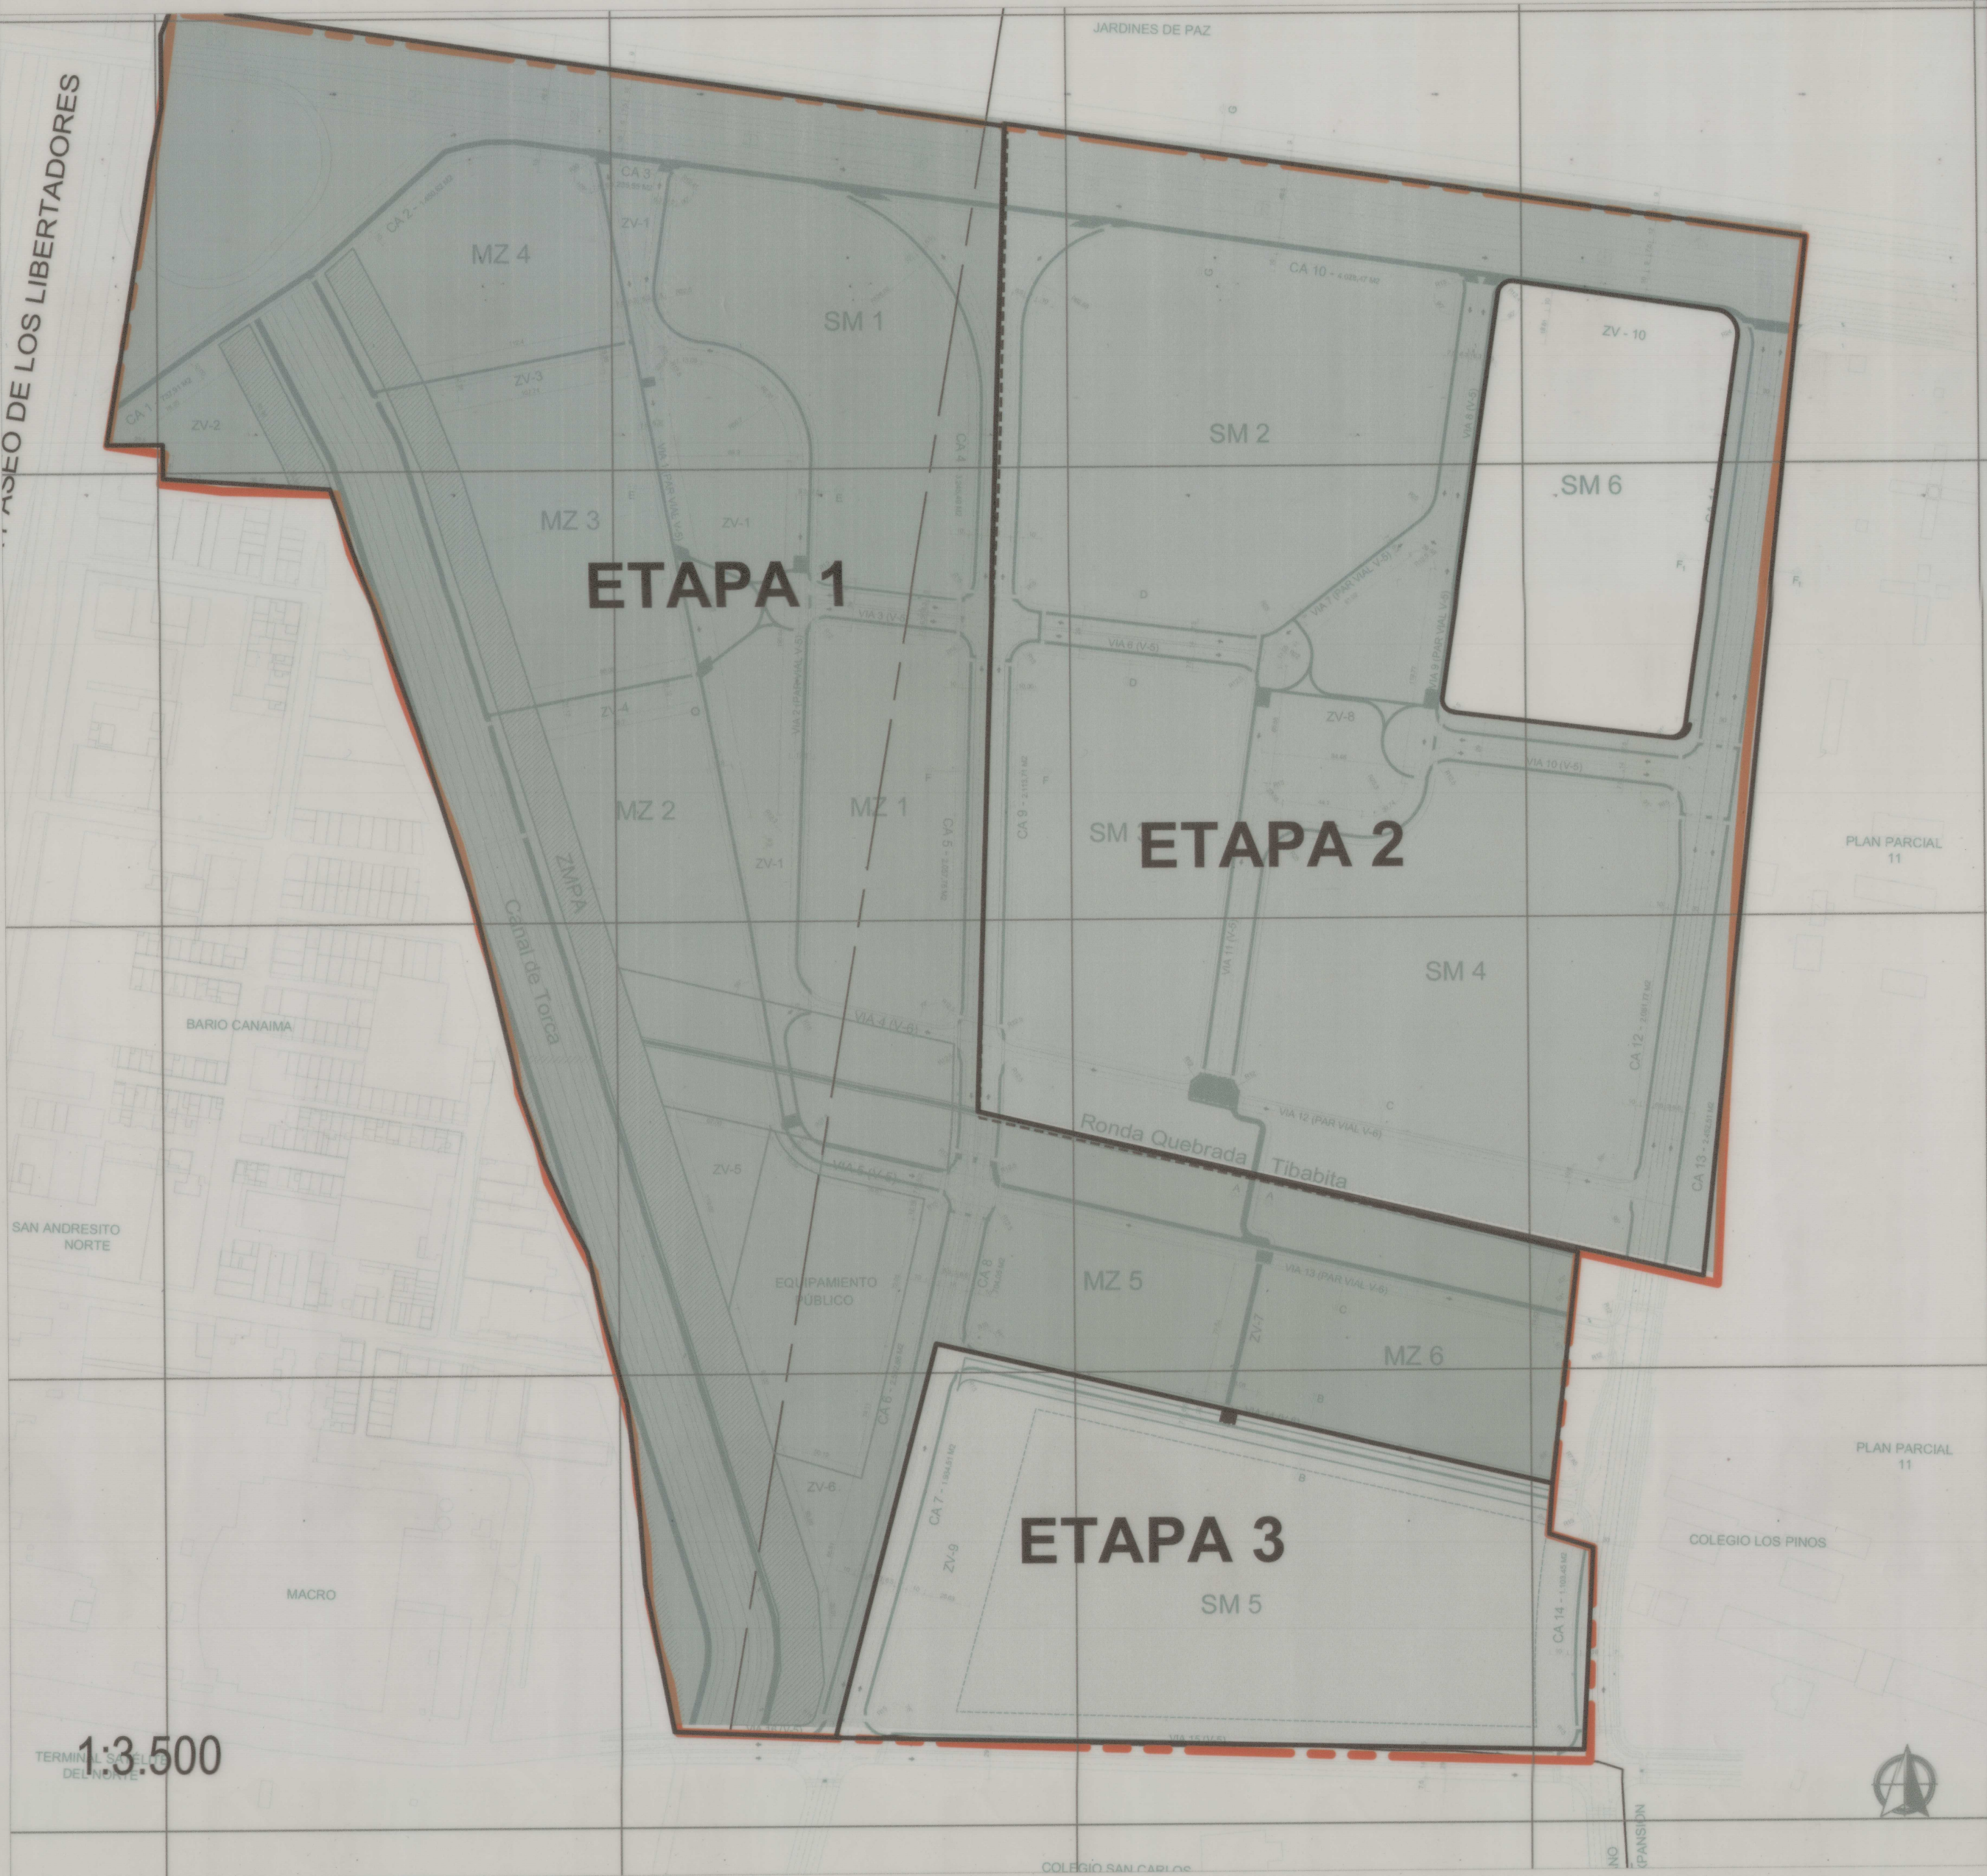

UNIDADES DE GESTIÓN

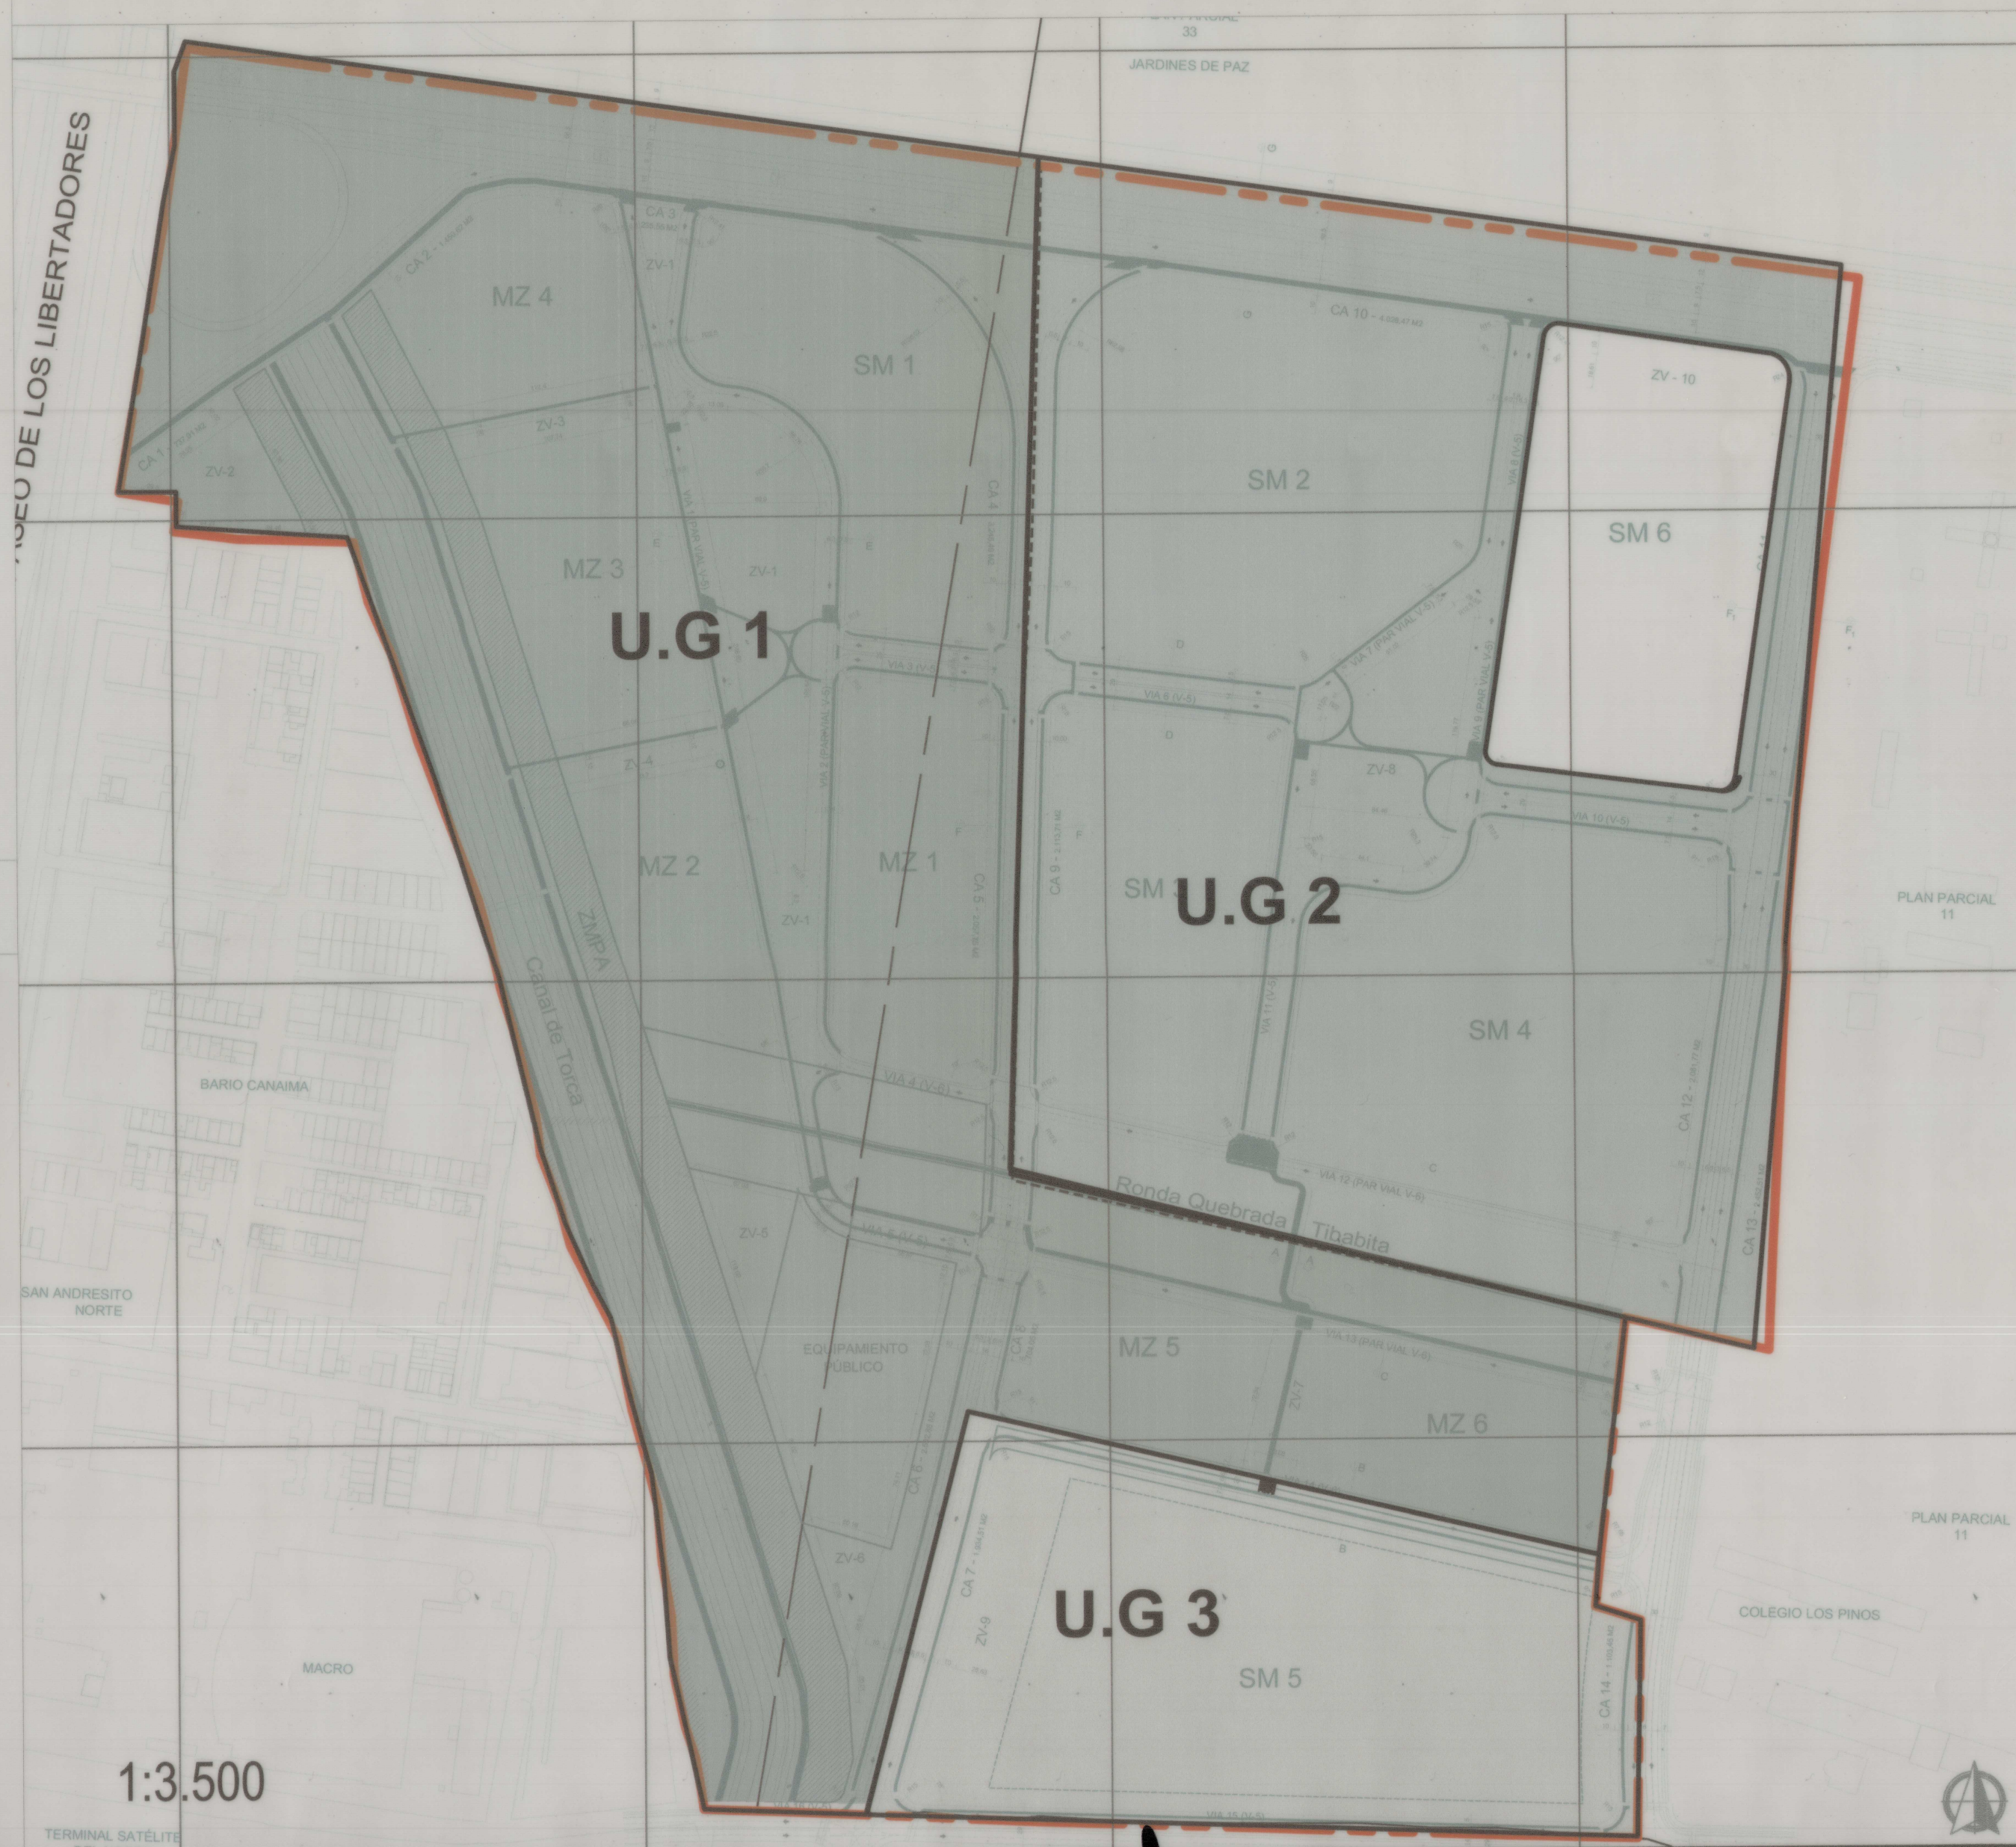

REPÚBLICA DE COLOMBIA



ALCALDIA MAYOR DE BOGOTÁ D.C.

SECRETARÍA DISTRITAL DE PLANEACIÓN

LAGOS DE TORCA
PLAN PARCIAL N° 10 EL ROSARIO

BOGOTÁ - COLOMBIA

DECRETO	376
FECHA	AGOSTO DE 2023
ESCALA	INDICADAS

PLANO N° 2 DE 4
PERFILES PROPUESTOS
ETAPAS DE DESARROLLO
UNIDADES DE GESTIÓN



PLANIMETRÍA CON BASE EN EL
LEVANTAMIENTO TOPOGRÁFICO REALIZADO
PARA EL PLAN PARCIAL EL ROSARIO CON LA
PRESENTE INFORMACIÓN DE REFERENCIA

COORDENADAS PLANAS CARTESIANAS
ORIGEN: BOGOTÁ D.C. - 2011
SISTEMA DE REFERENCIA: MAGNA - SIRGAS
ELIPSOIDE: GRS80 - WGS84
PROYECCIÓN: Transversa Mercator
Coordenadas Geográficas: 04° 40' 49.75" N
74° 5' 47.73" W
Falso Este: 109 330.965 metros
Falso Norte: 92 334.879 metros
Plano de Proyección: 2500.000 m.s.n.m.

ALCALDESA MAYOR DE BOGOTÁ

CLAUDIA NAYIBE LÓPEZ HERNÁNDEZ

SECRETARÍA DISTRITAL DE PLANEACIÓN

FELIPE EDGARDO JIMÉNEZ ÁNGEL

SUBSECRETARÍA DE PLANEACIÓN TERRITORIAL

MARGARITA ROSA CAICEDO VELÁSQUEZ

PLANCHA

2/4