


DECRETO N° 497 DE 30 OCT. 2012

"POR EL CUAL SE MODIFICA EL DECRETO DISTRITAL 317 DE 2011, REGLAMENTARIO DE LAS UNIDADES DE PLANEAMIENTO ZONAL UPZ No.108- ZONA INDUSTRIAL Y No. 111-PUENTE ARANDA"

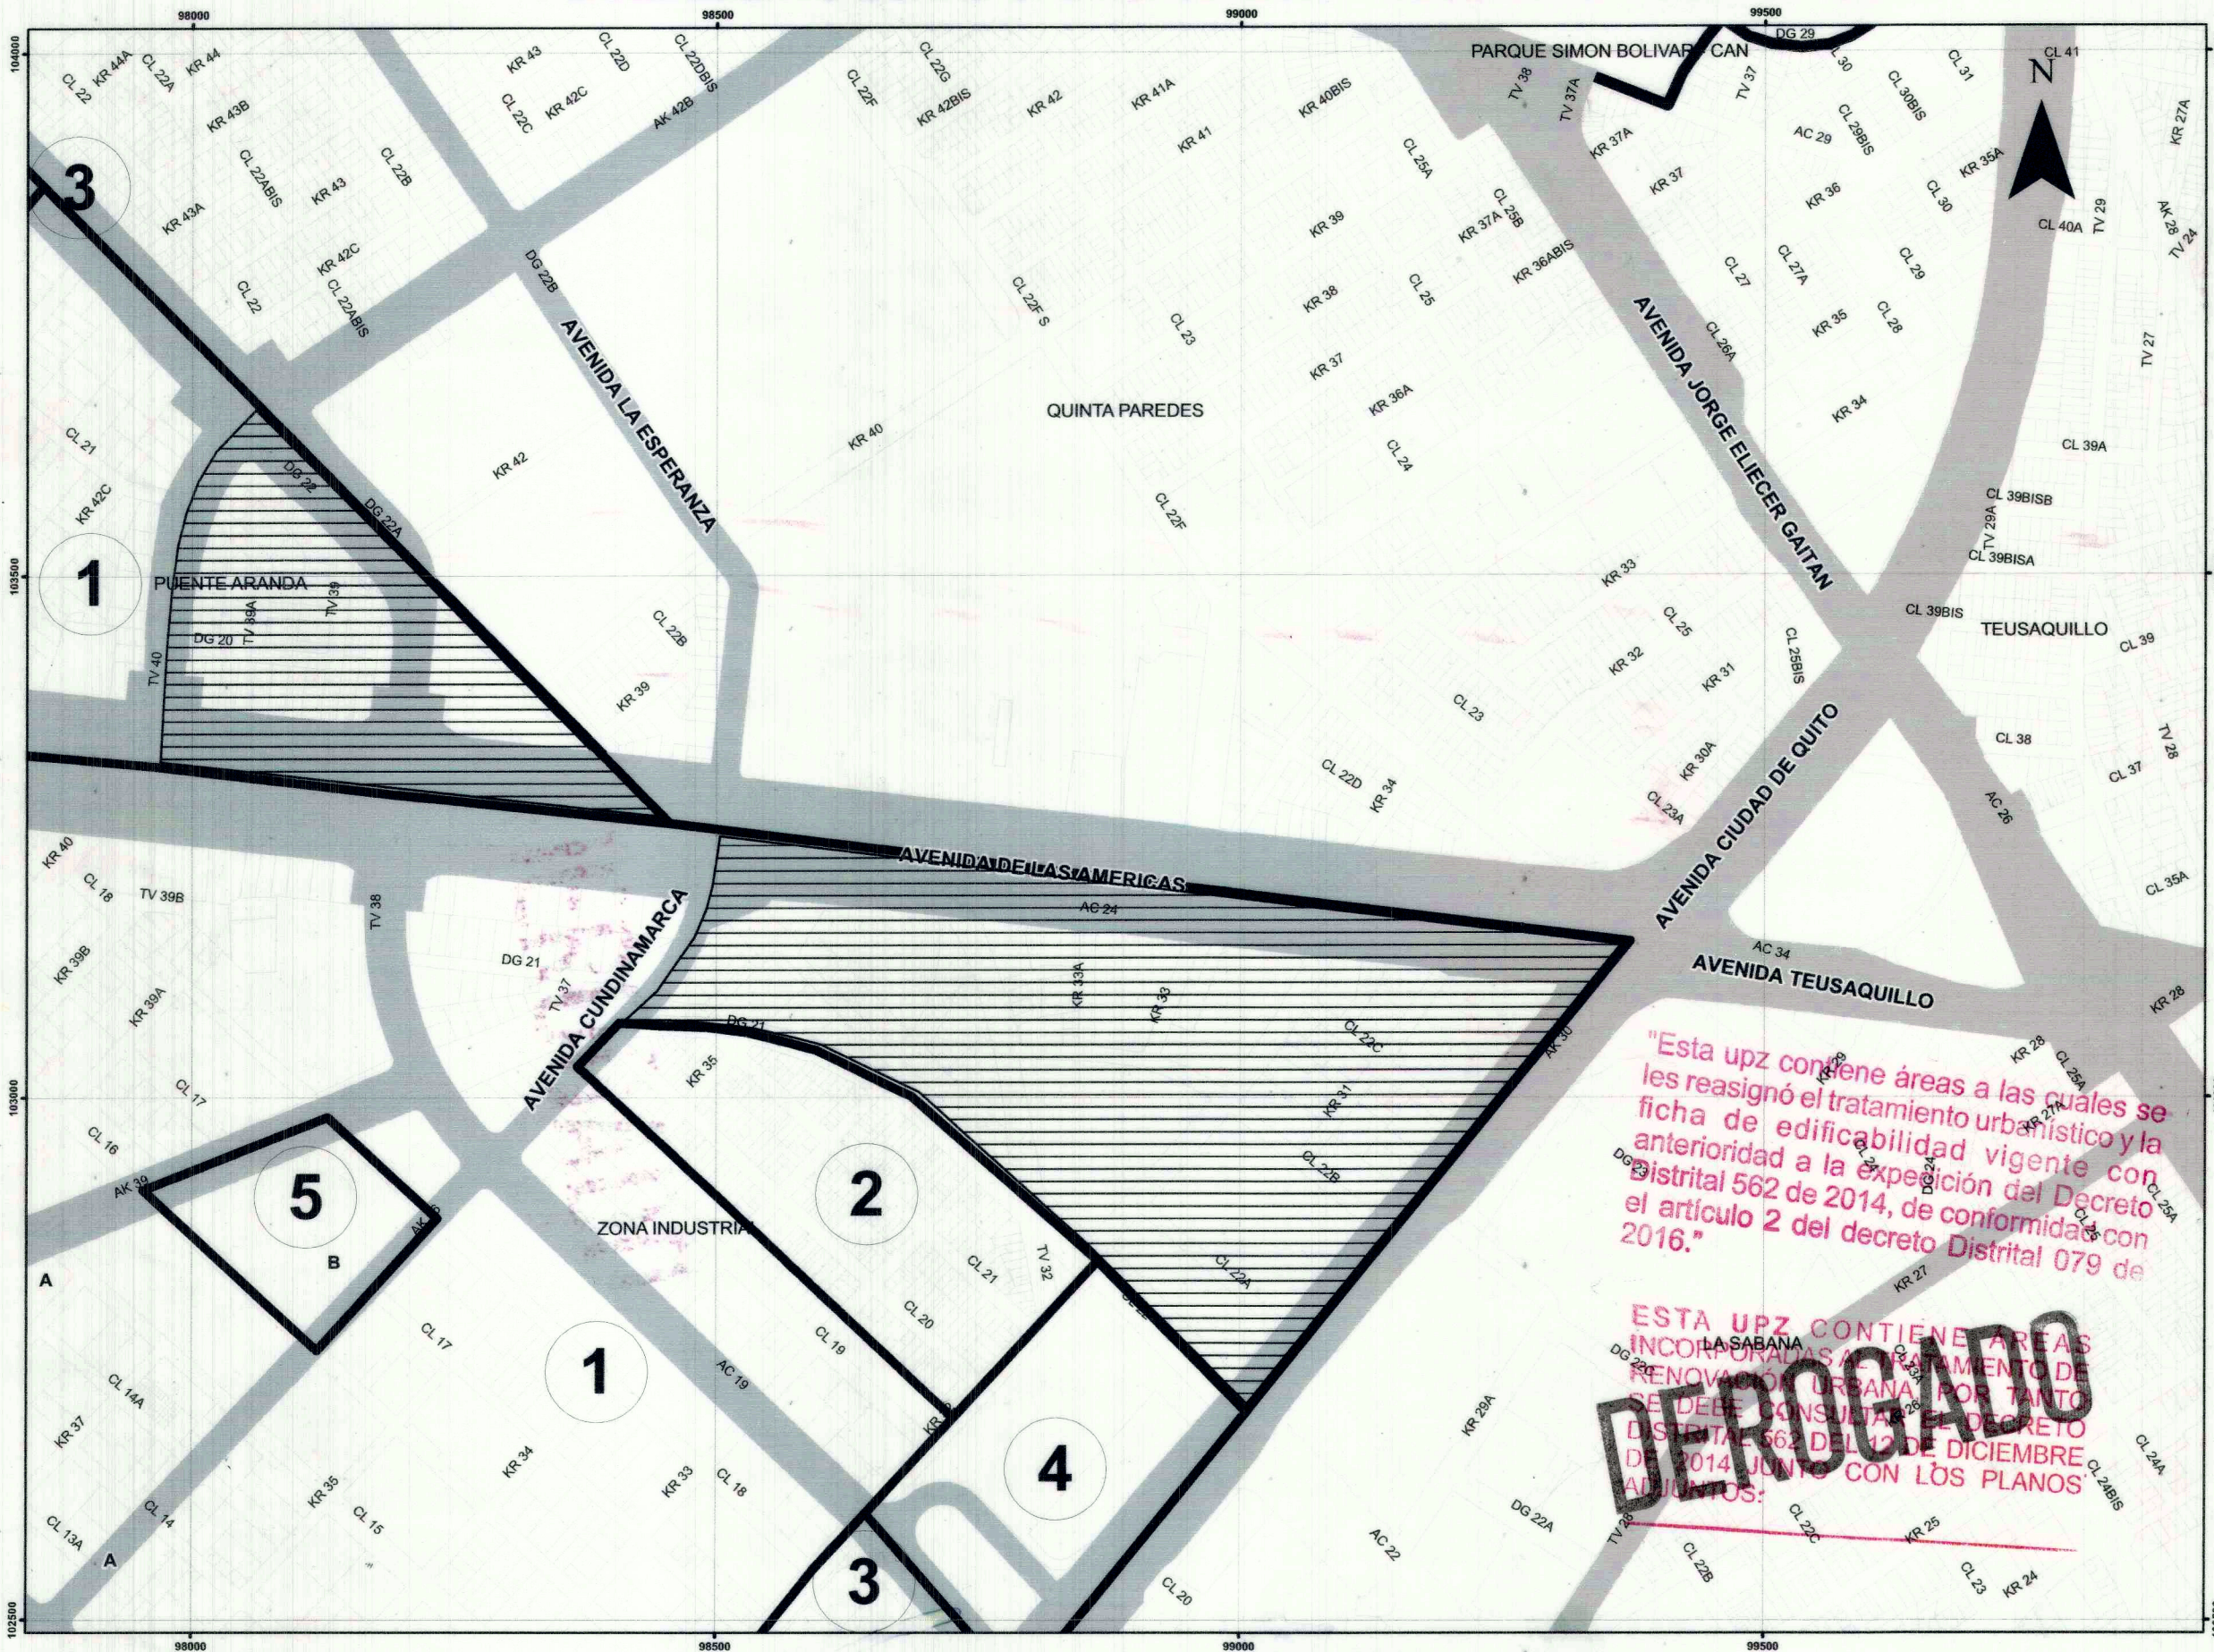

ALCALDÍA MAYOR
DE BOGOTÁ D.C.
Secretaría Distrital de
PLANEACIÓN

CONVENCIONES

- Límite UPZ
- Sectores Normativos
- Zonas Incorporadas al Tratamiento de Renovación Urbana
- Reservas Viales
- Loteo
- Parques

Fuente: SDP - IDRD - UAEC

GUSTAVO PETRO URREGO
Alcalde Mayor de Bogotá

GERARDO IGNACIO ARDILA
Secretario Distrital
de Planeación

PLANO 1
DE 2

BOGOTÁ
HUMANA