

PLANO DE EDIFICABILIDAD PERMITIDA

Código

102 LA SABANA

Sector Normativo: 14

102-14

Area de Actividad: COMERCIO Y SERVICIOS


Zona: COMERCIO PESADO

EDIFICABILIDAD

Tratamiento: CONSOLIDACIÓN

Modalidad: URBANÍSTICA

Sector Normativo 15

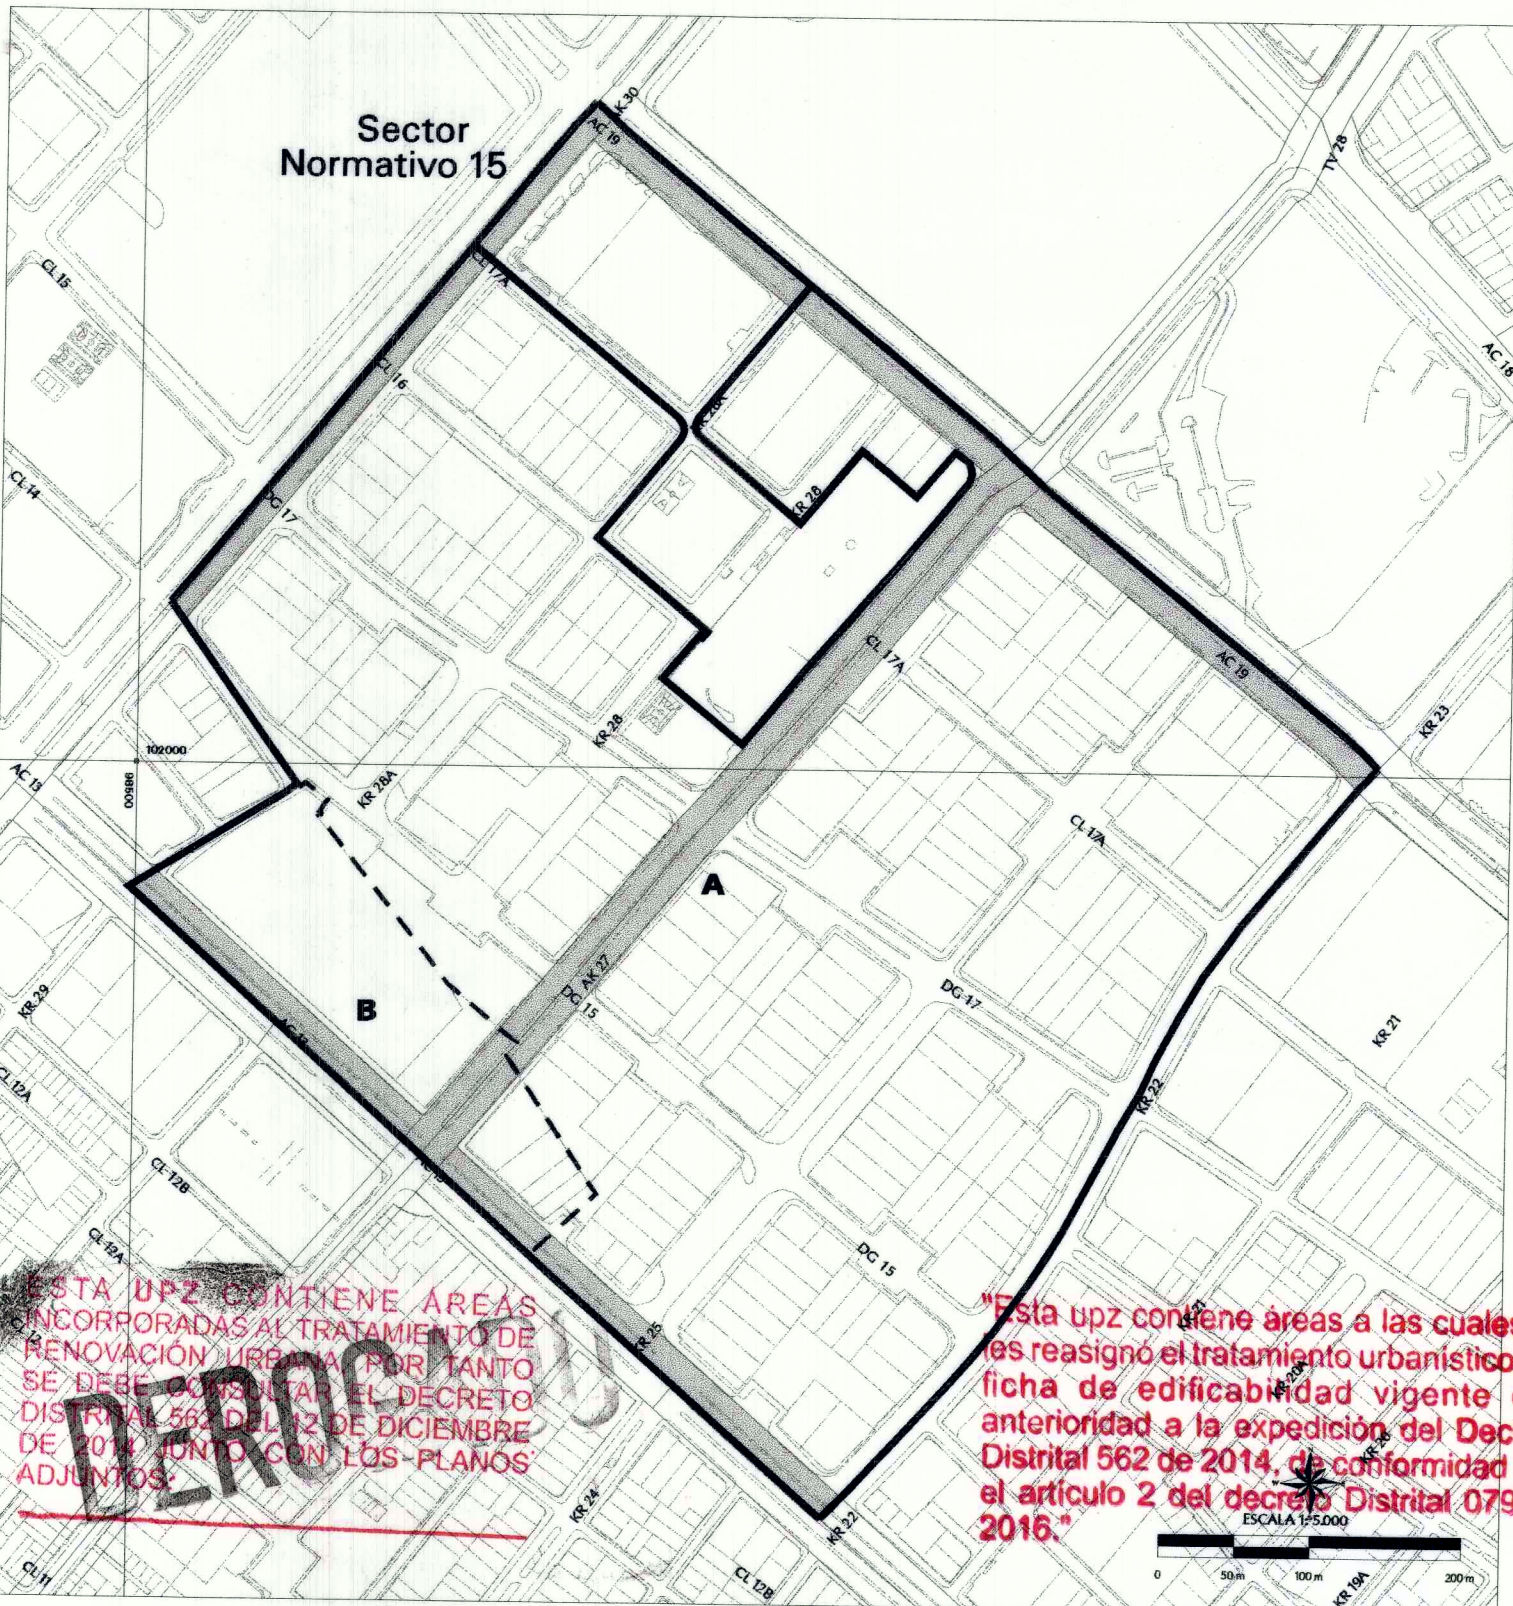

ESTA UPZ CONTIENE ÁREAS INCORPORADAS AL TRATAMIENTO DE RENOVACIÓN URBANA, POR TANTO SE DEBE CONSULTAR EL DECRETO DISTRITAL 562 DEL 12 DE DICIEMBRE DE 2014, JUNTO CON LOS PLANOS ADJUNTOS.

"Esta upz contiene áreas a las cuales se les reasignó el tratamiento urbanístico y la ficha de edificabilidad vigente con anterioridad a la expedición del Decreto Distrital 562 de 2014, de conformidad con el artículo 2 del decreto Distrital 079 de 2016."




Límite del Sector Normativo

Límite de los Subsectores

Dotacionales

Zona que Mantiene la Norma Original

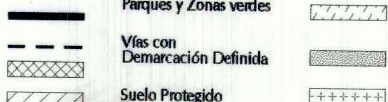

POT



ANTANAS MOCKUS SIMICKAS
ALCALDE MAJOR

Carolina Barco

MARÍA CAROLINA BARCO DE BOTERO

DIRECTORA D.A.P.D.

Decreto N° 187

17 MAYO 2002