

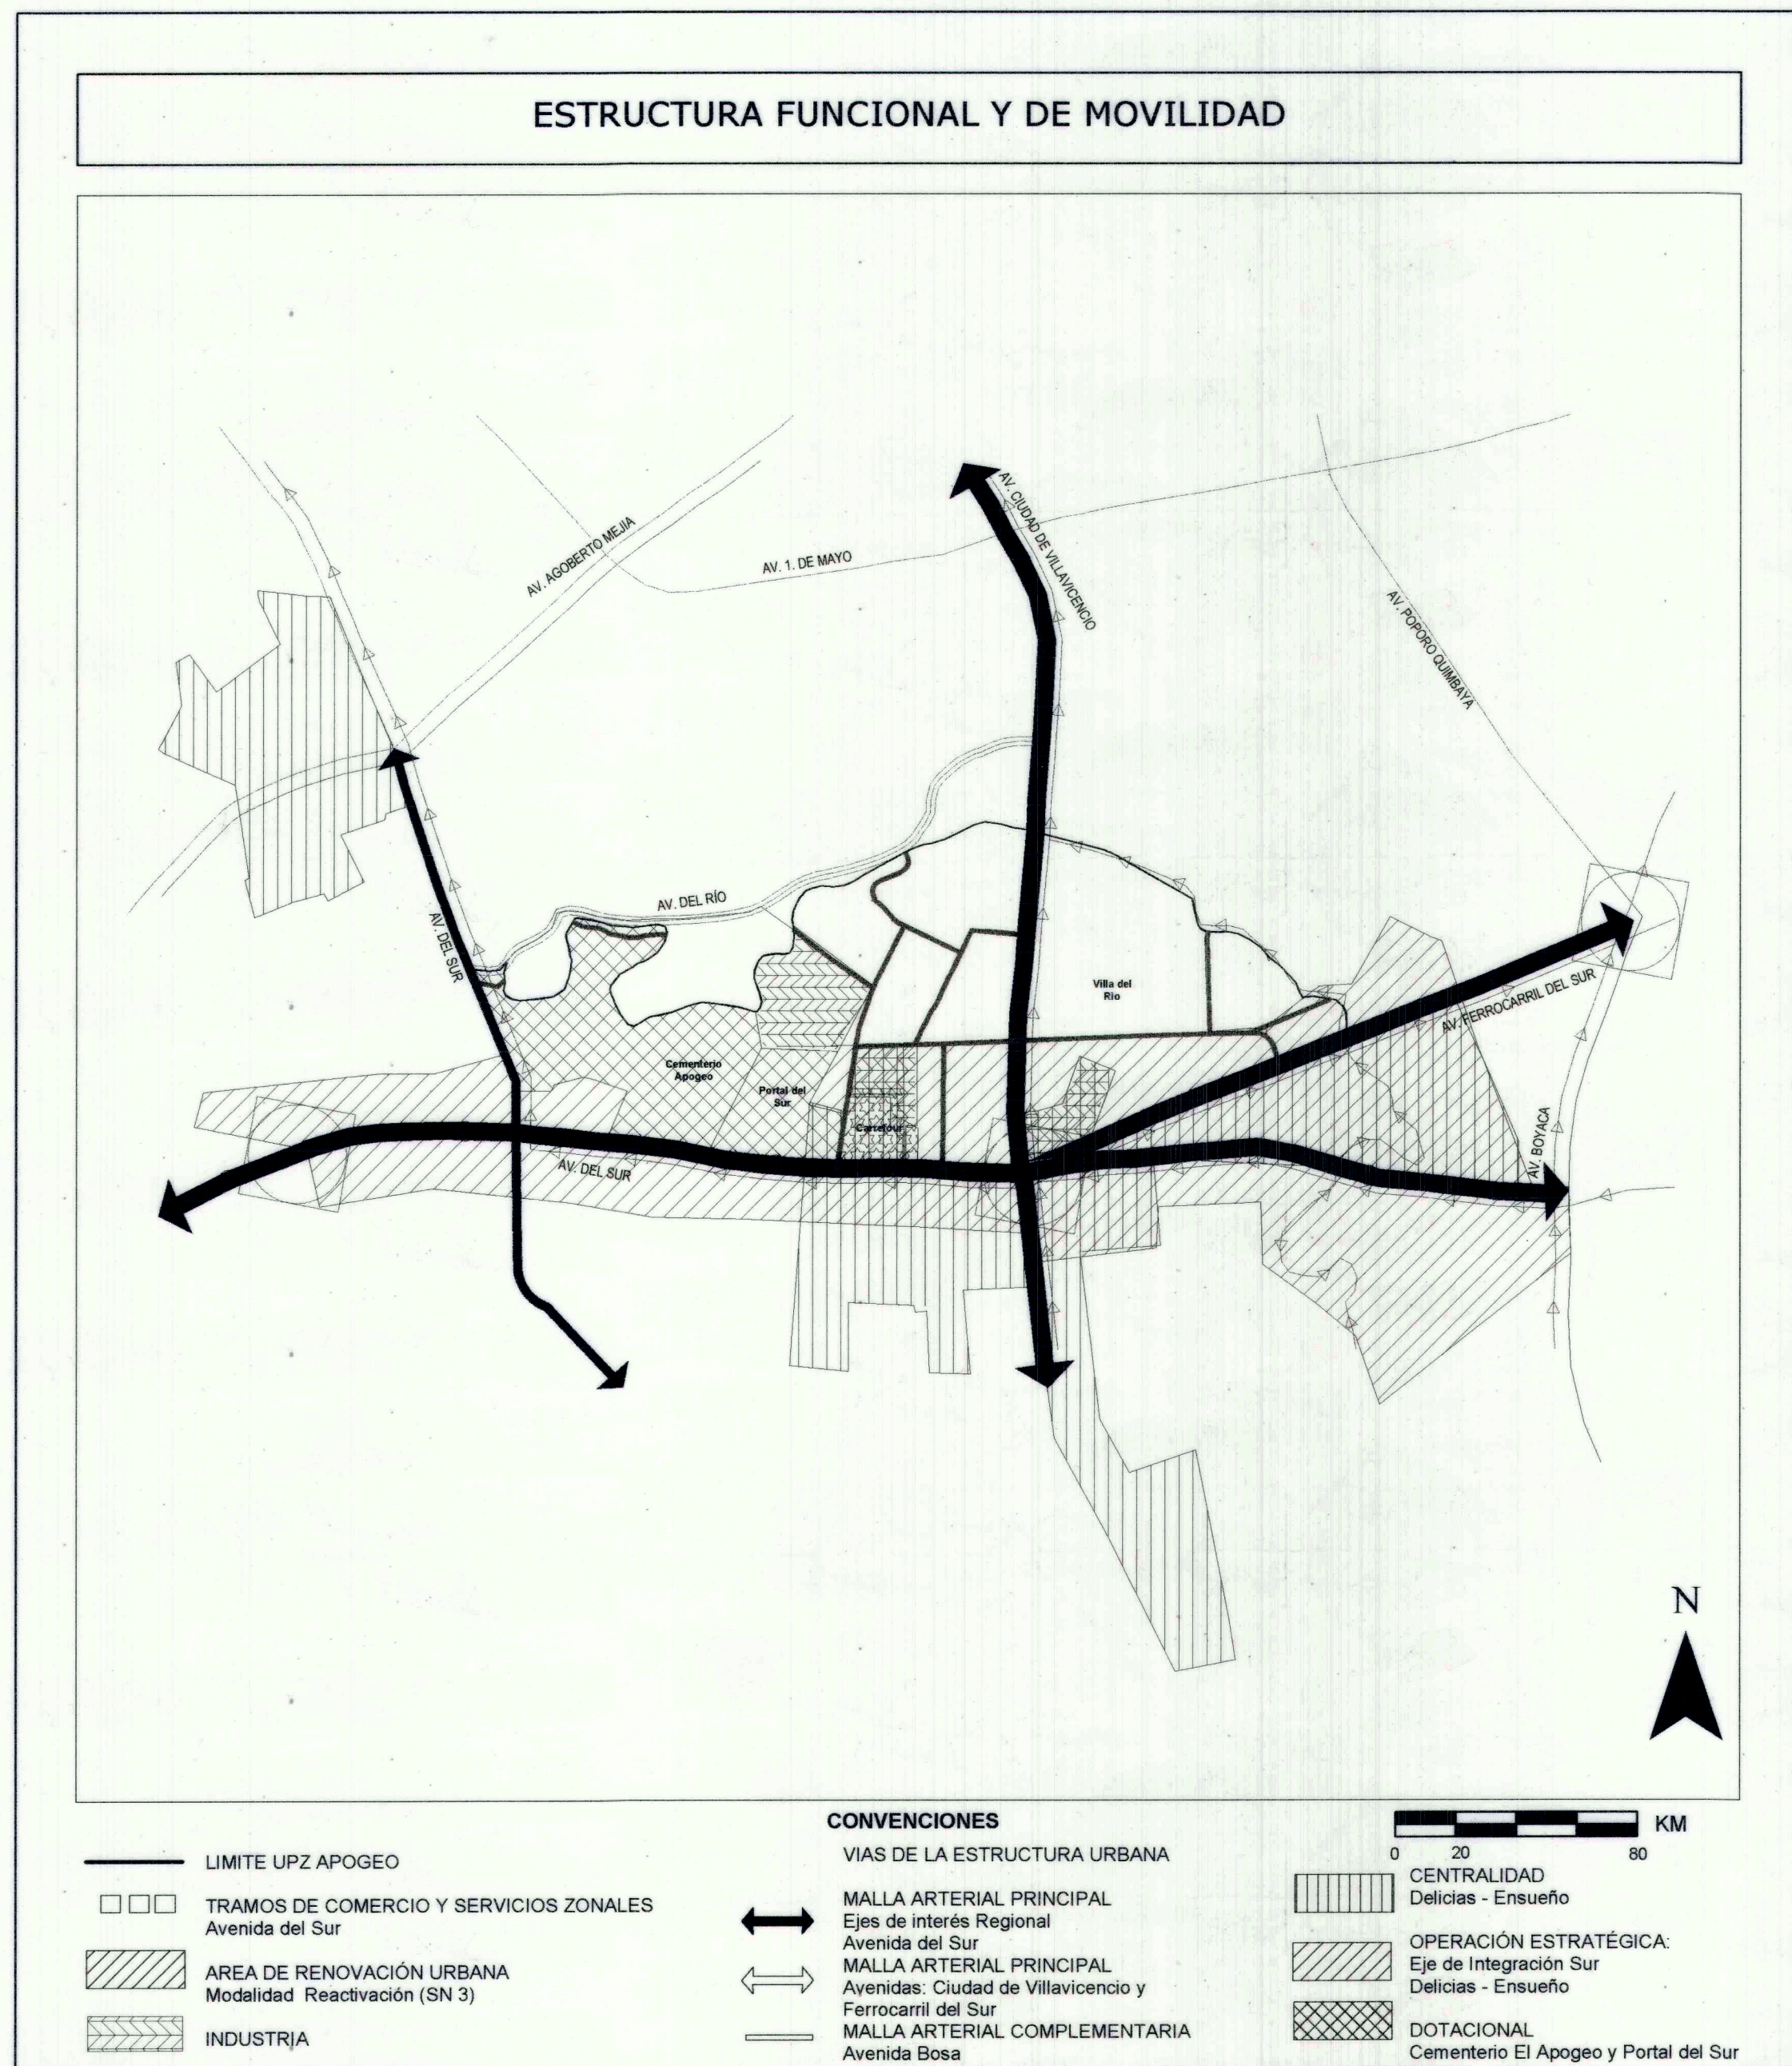
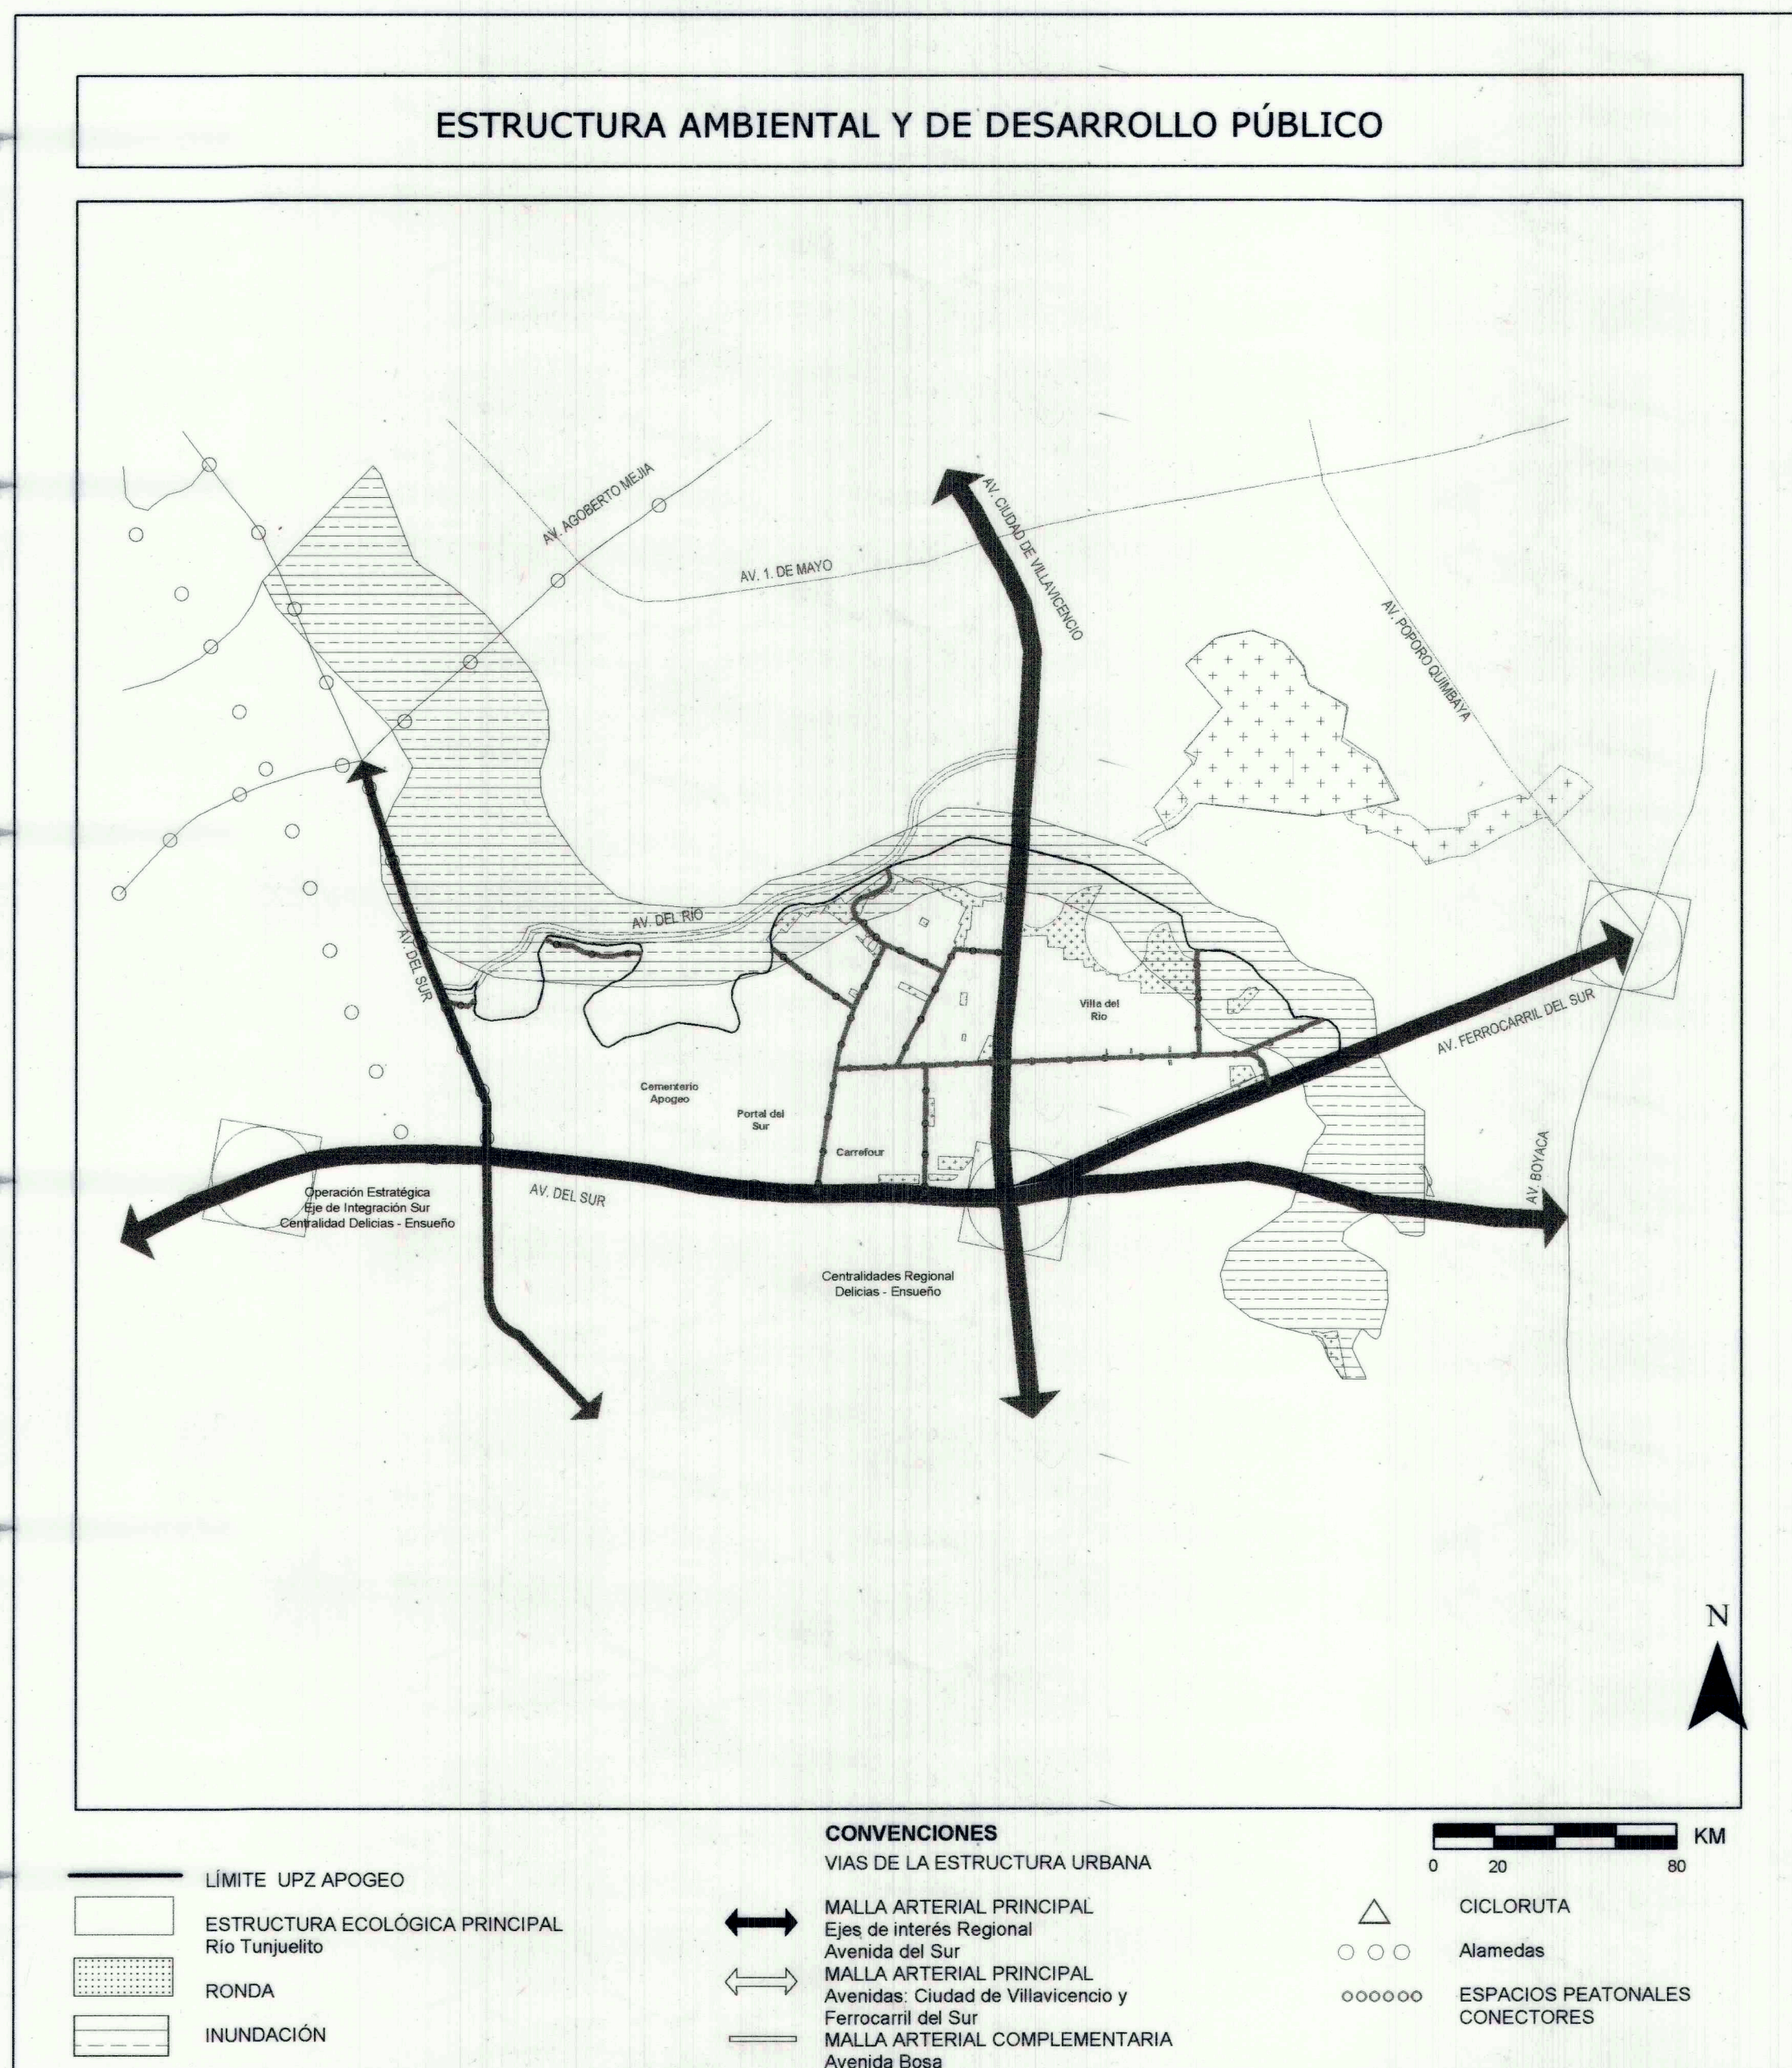


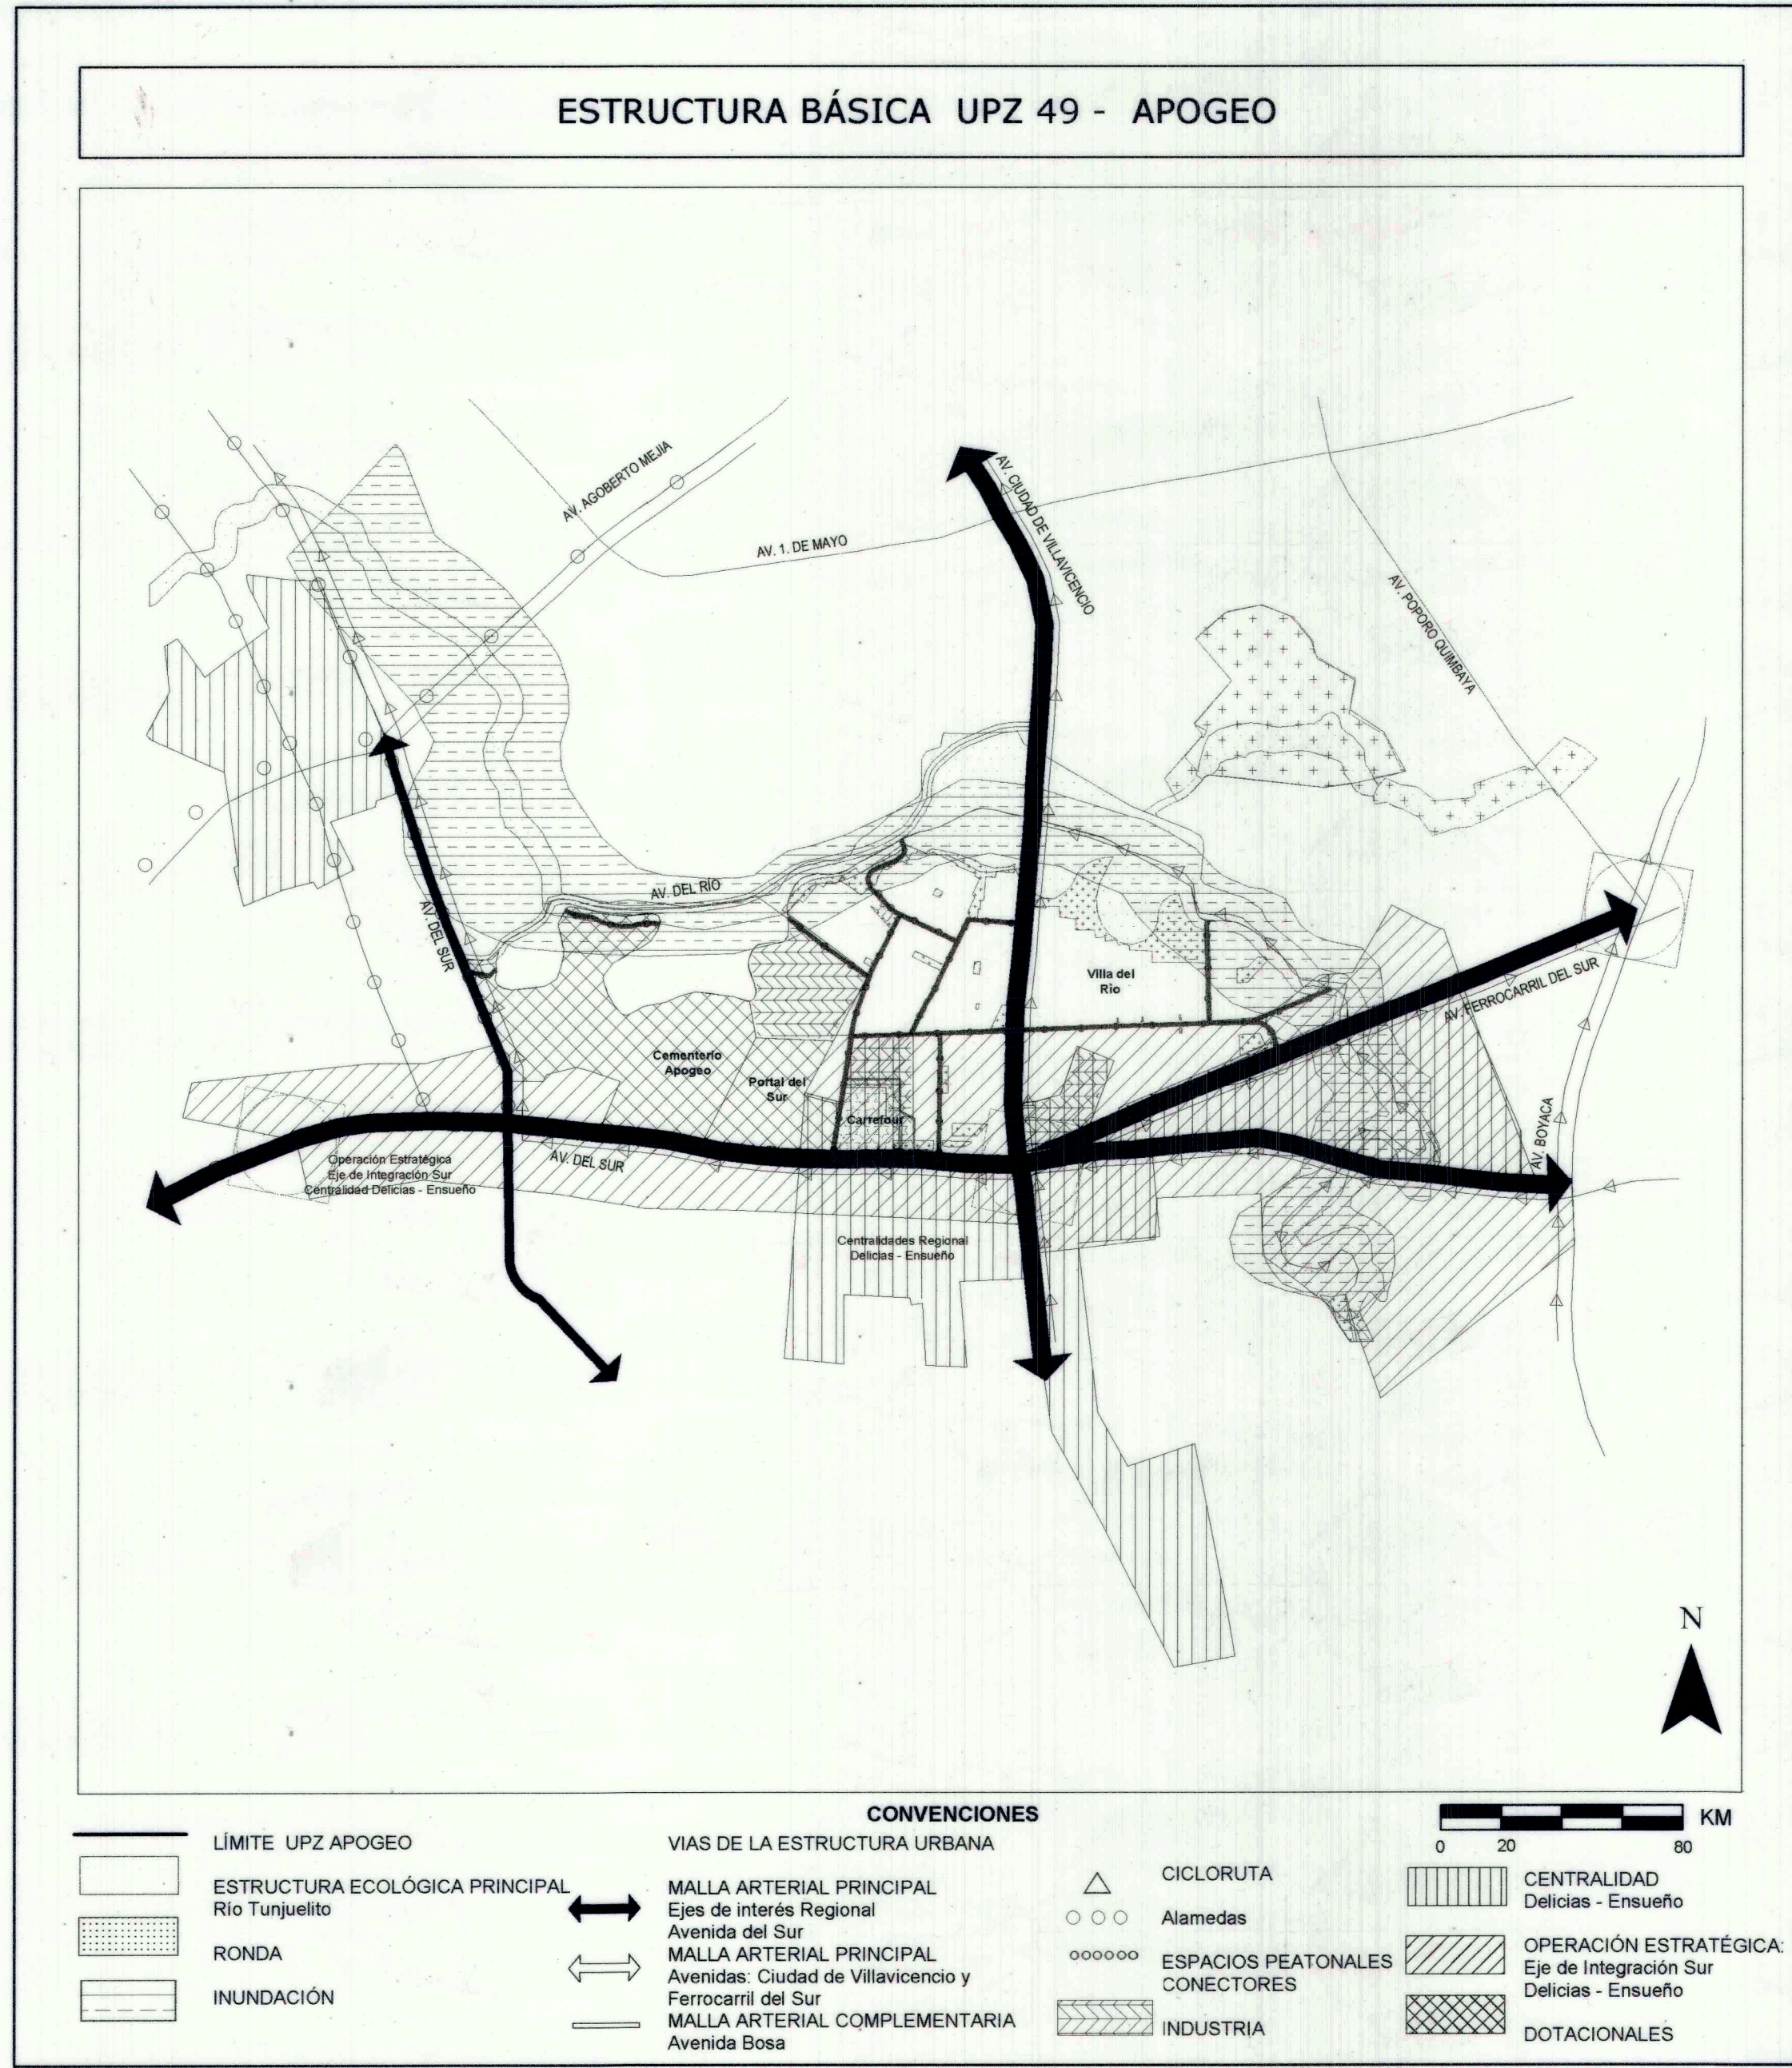


PLANO DE LOCALIZACIÓN DE SECTORES NORMATIVOS

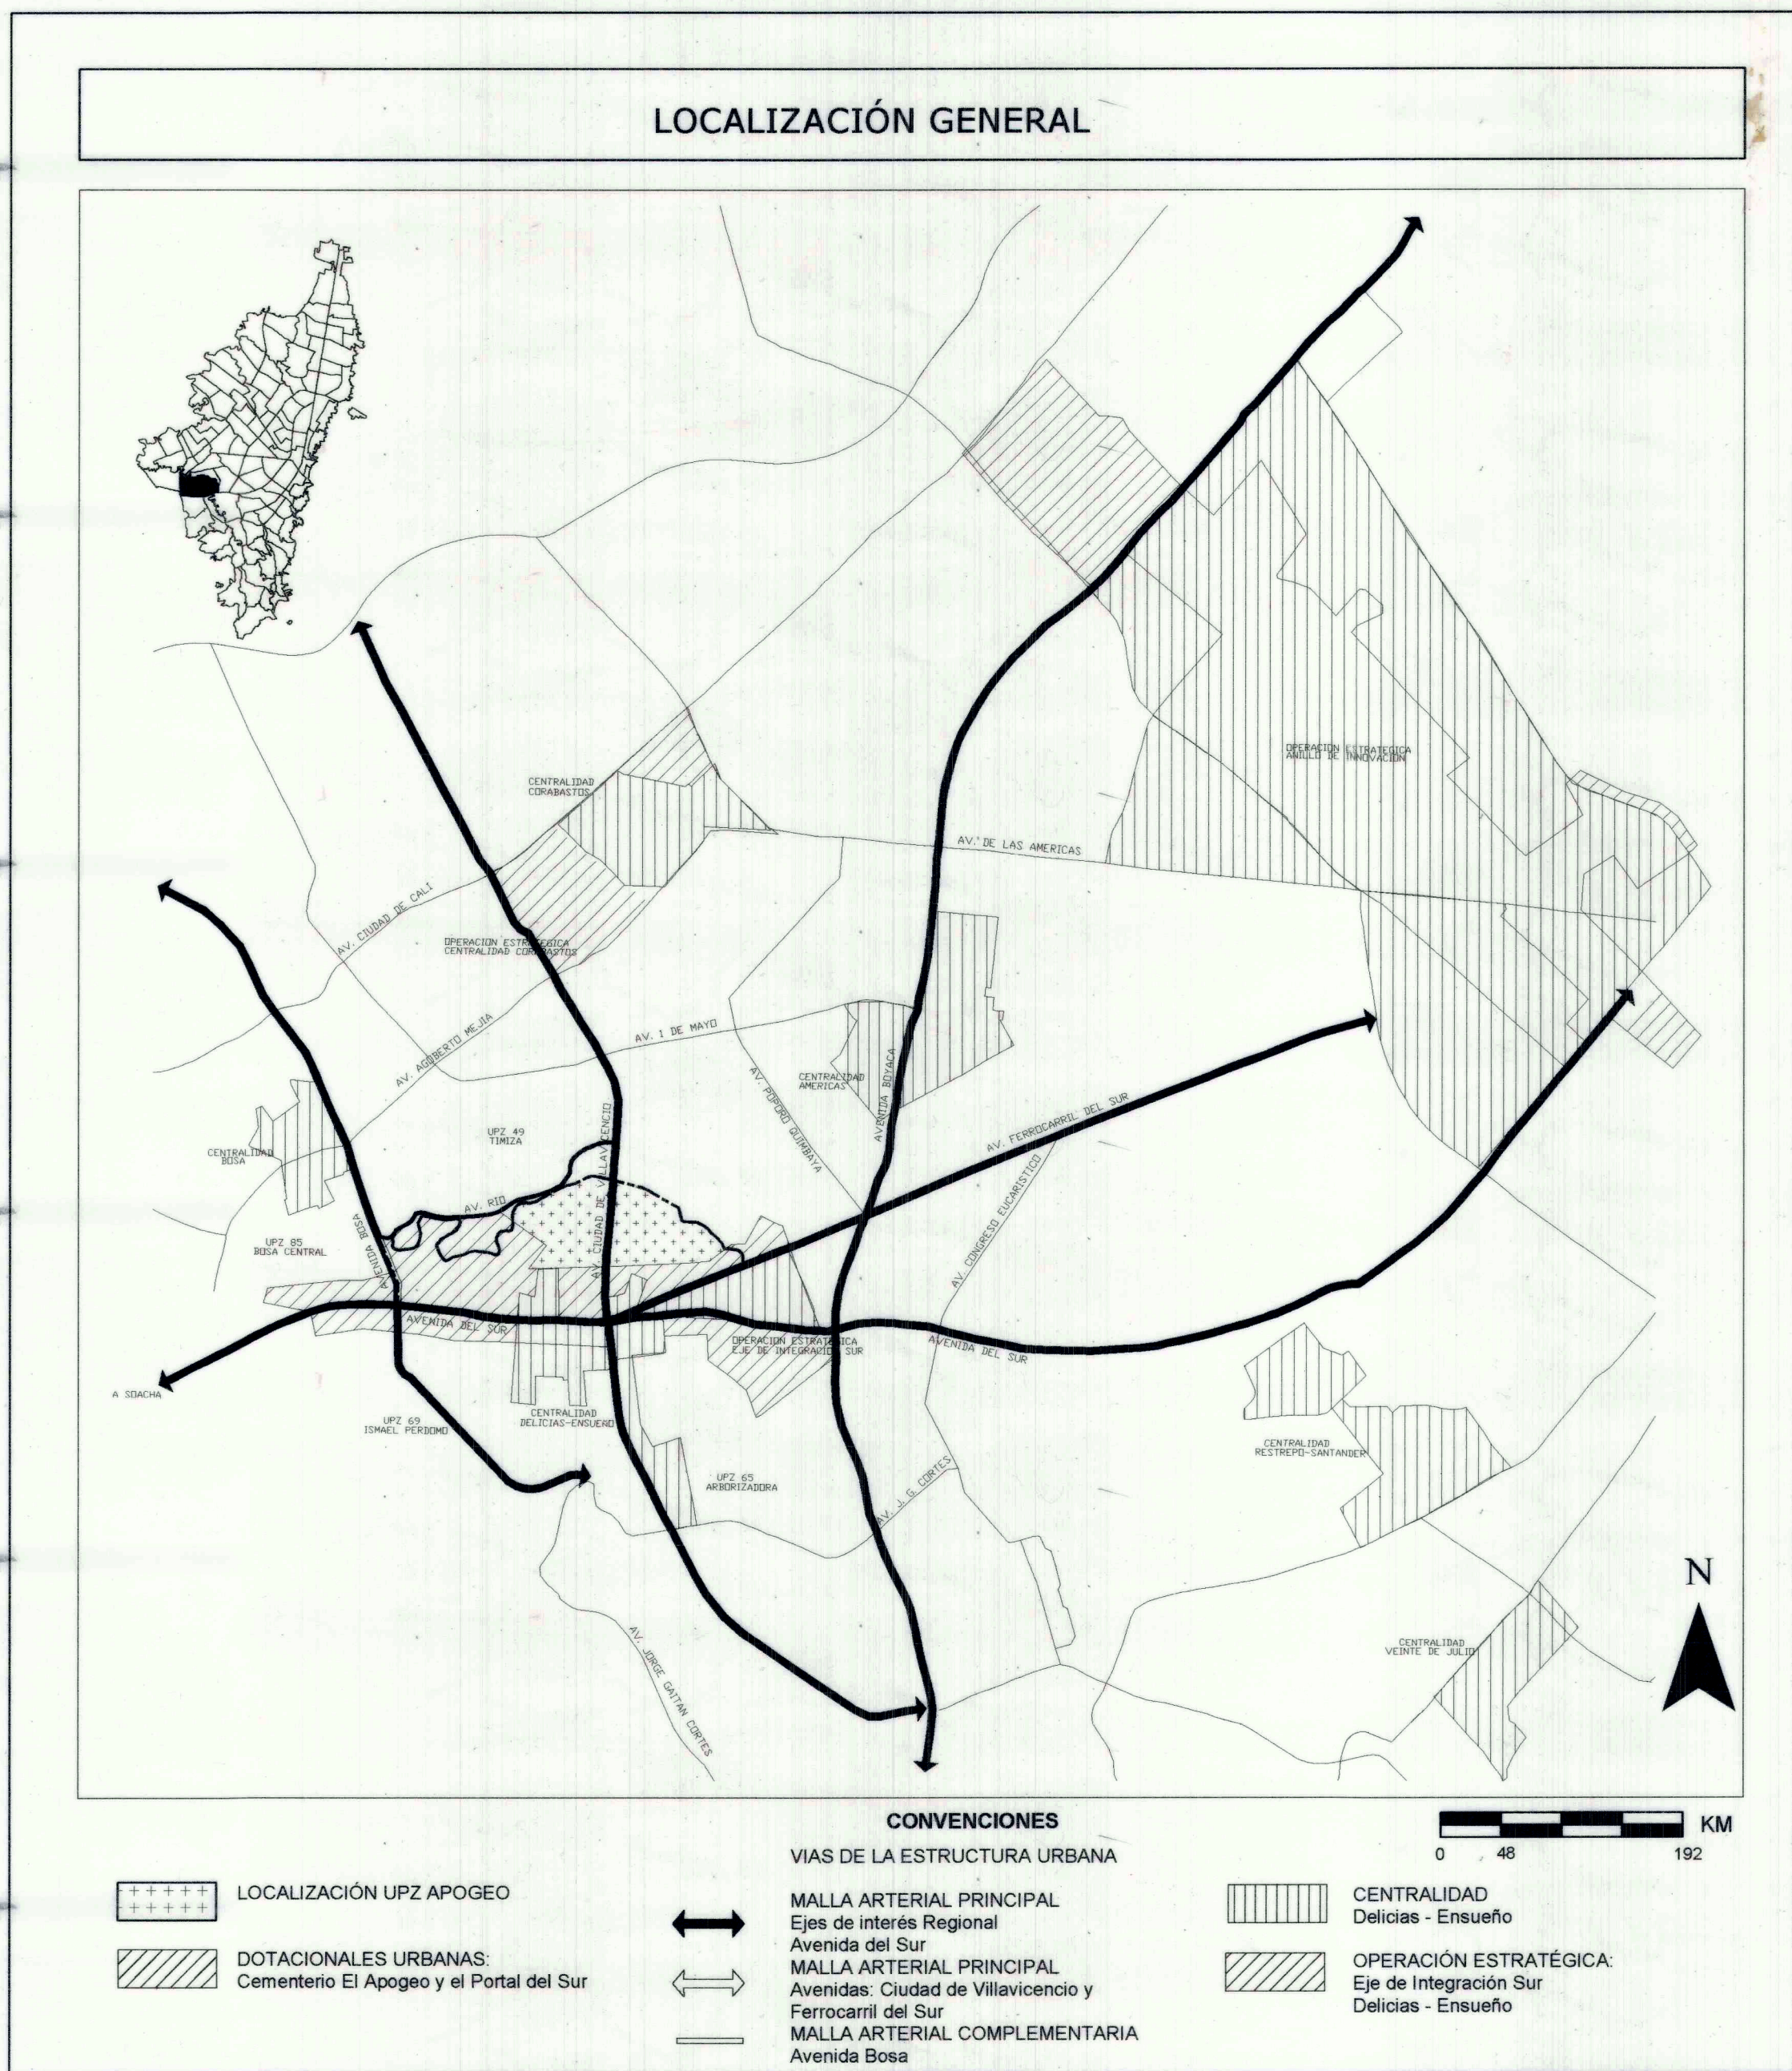

SECTORES URBANÍSTICOS			
SECTOR	ÁREA DE ACTIVIDAD	ZONA	TRATAMIENTO
1	Dotacional	Servicios Urbanos Básicos	Consolidación de Sectores Urbanos Especiales
2	Área Urbana Integral	Múltiple	Desarrollo
3	Comercio y Servicios	Comercio Aglomerado	Renovación Urbana Reactivación
4	Industrial	Zona Industrial	Consolidación de Sectores Urbanos Especiales
5	Residencial	Residencial con zonas delimitadas de comercio y servicios	Consolidación Urbanística
6	Residencial	Residencial con actividad económica en la vivienda	Consolidación con densificación moderada
7	Industrial	Zona Industrial	Consolidación de Sectores Urbanos Especiales
8	Residencial	Residencial con zonas delimitadas de comercio y servicios	Consolidación Urbanística

CONVENCIONES

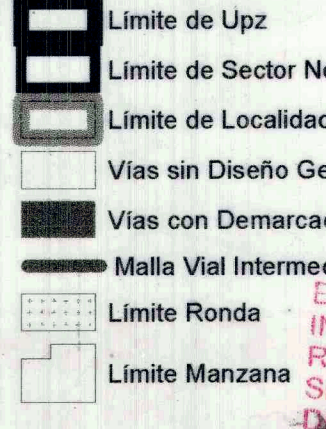

"Esta upz contiene áreas a las cuales se les asignó el tratamiento urbanístico y la ficha de edificabilidad vigente con anterioridad a la expedición del Decreto Distrital 962 de 2014, de conformidad con el artículo 2 del decreto Distrital 079 de 2015."

DEROGADO