

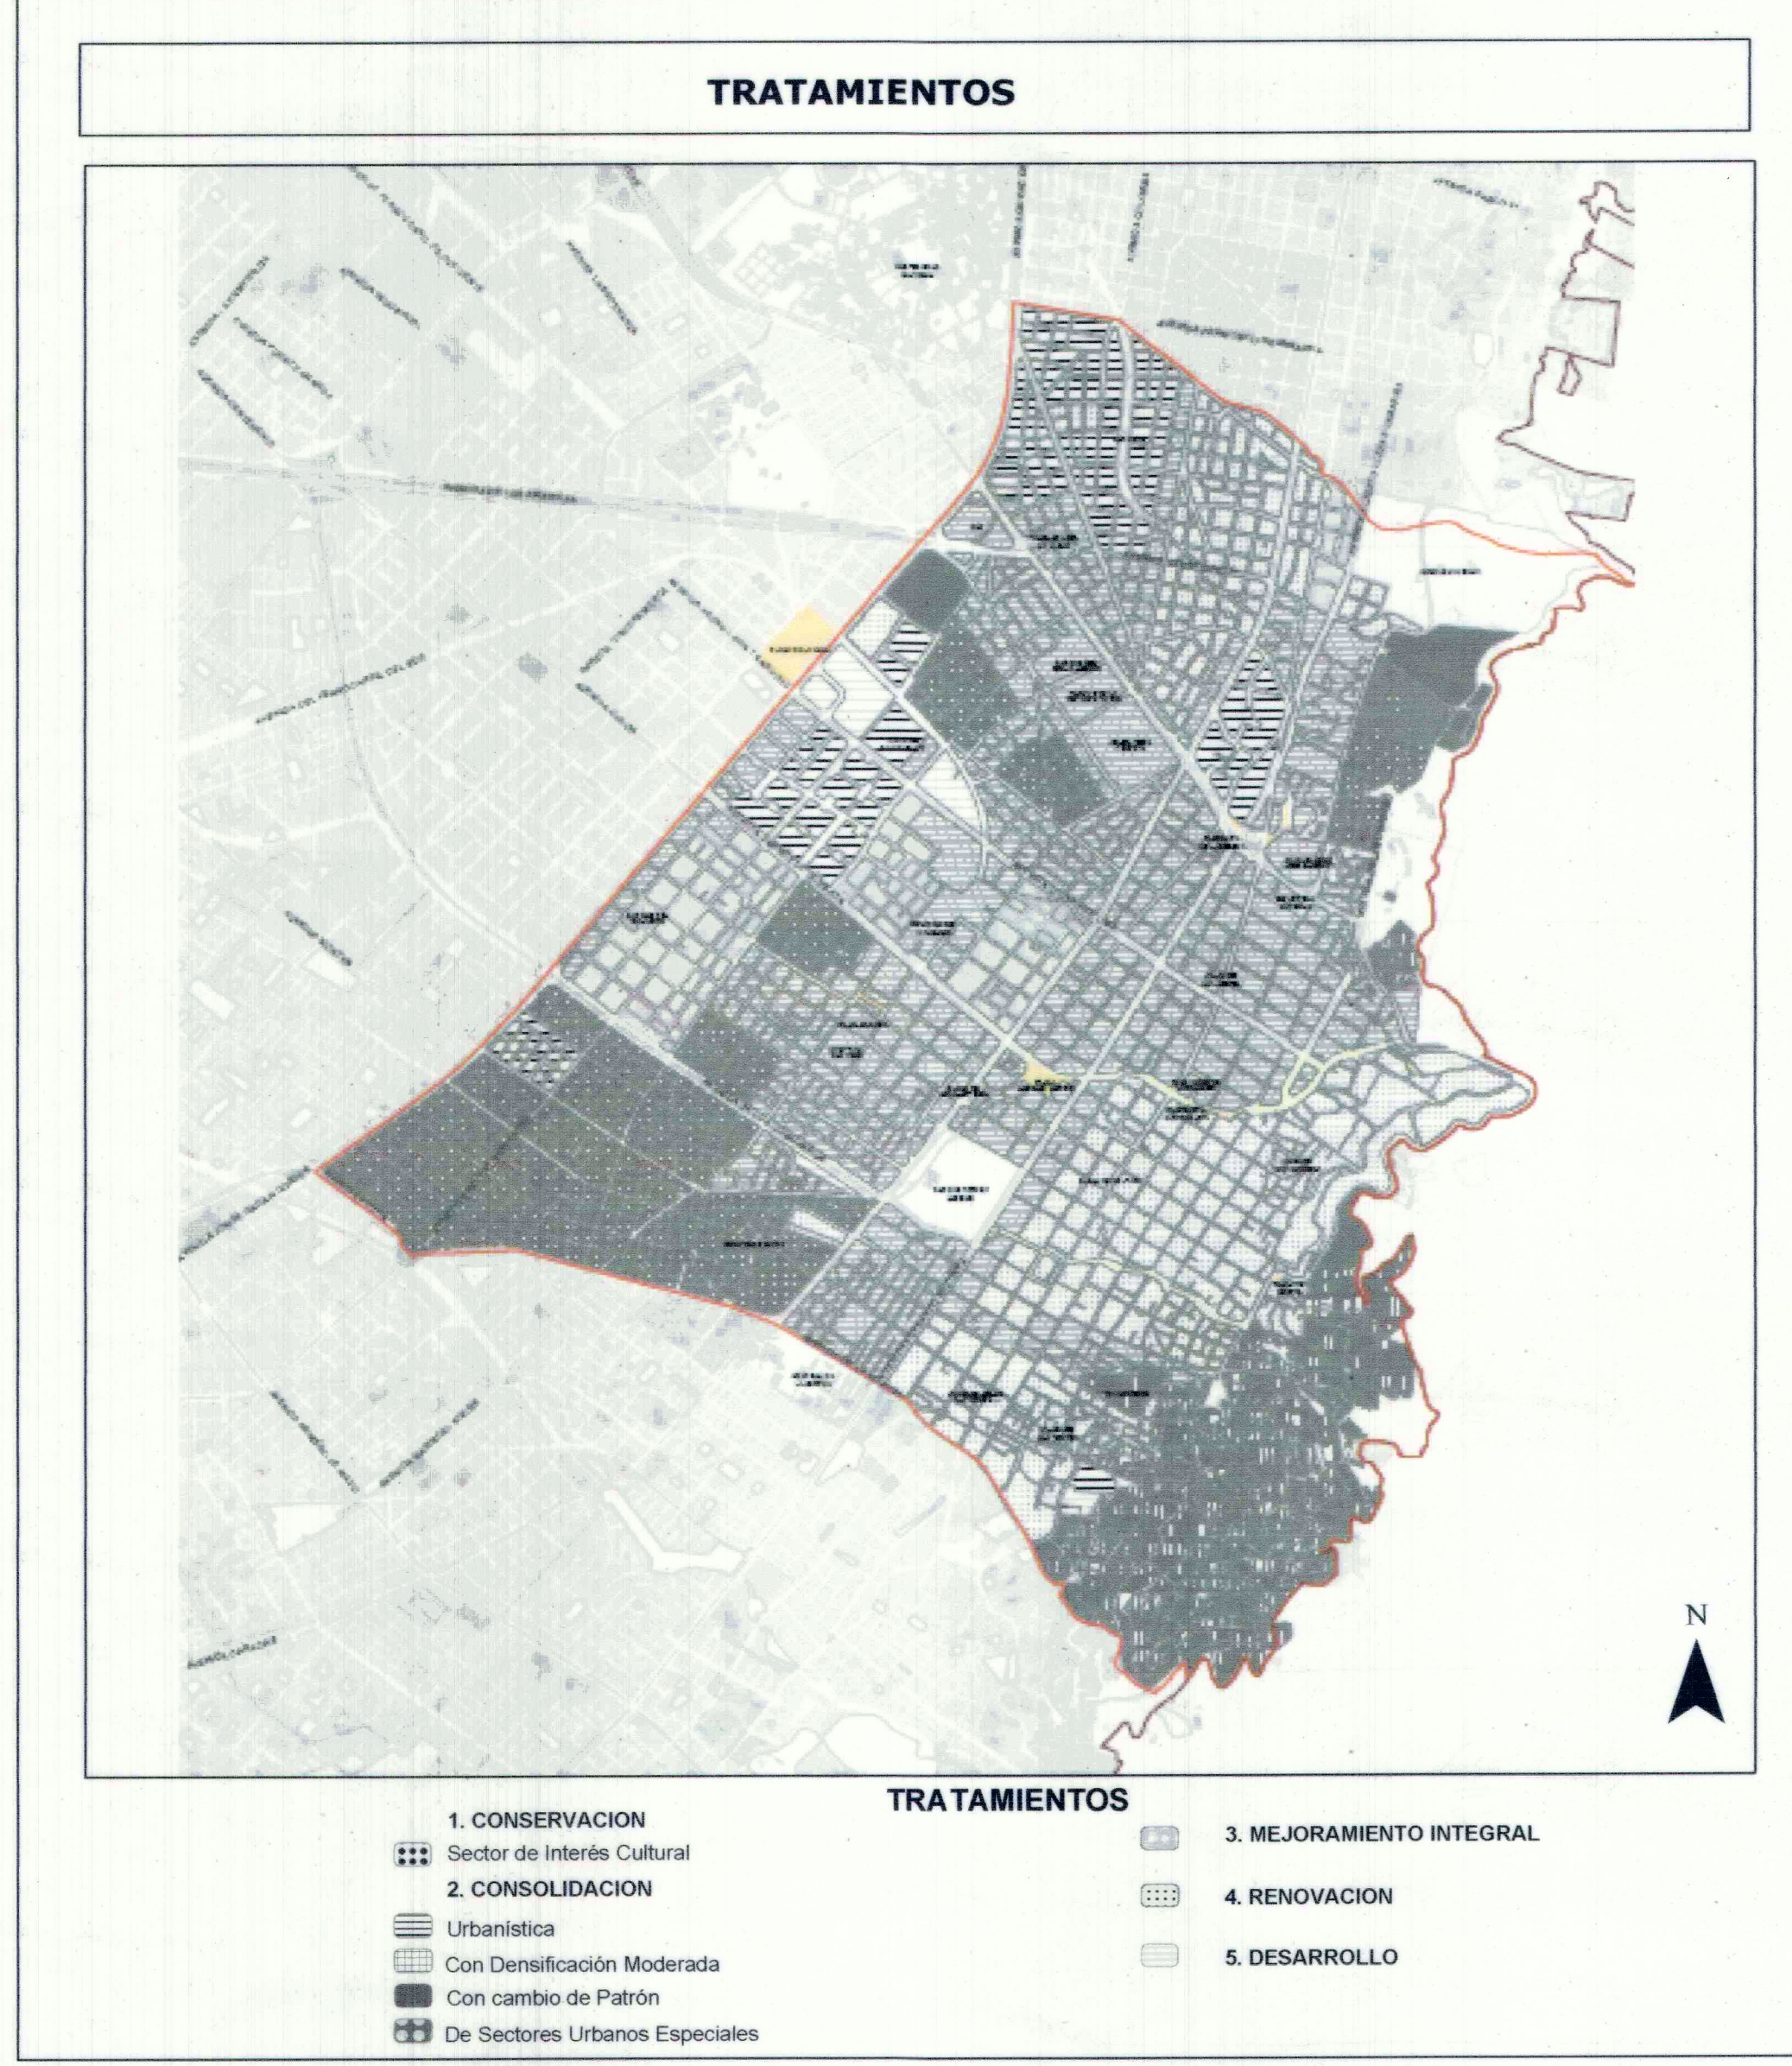
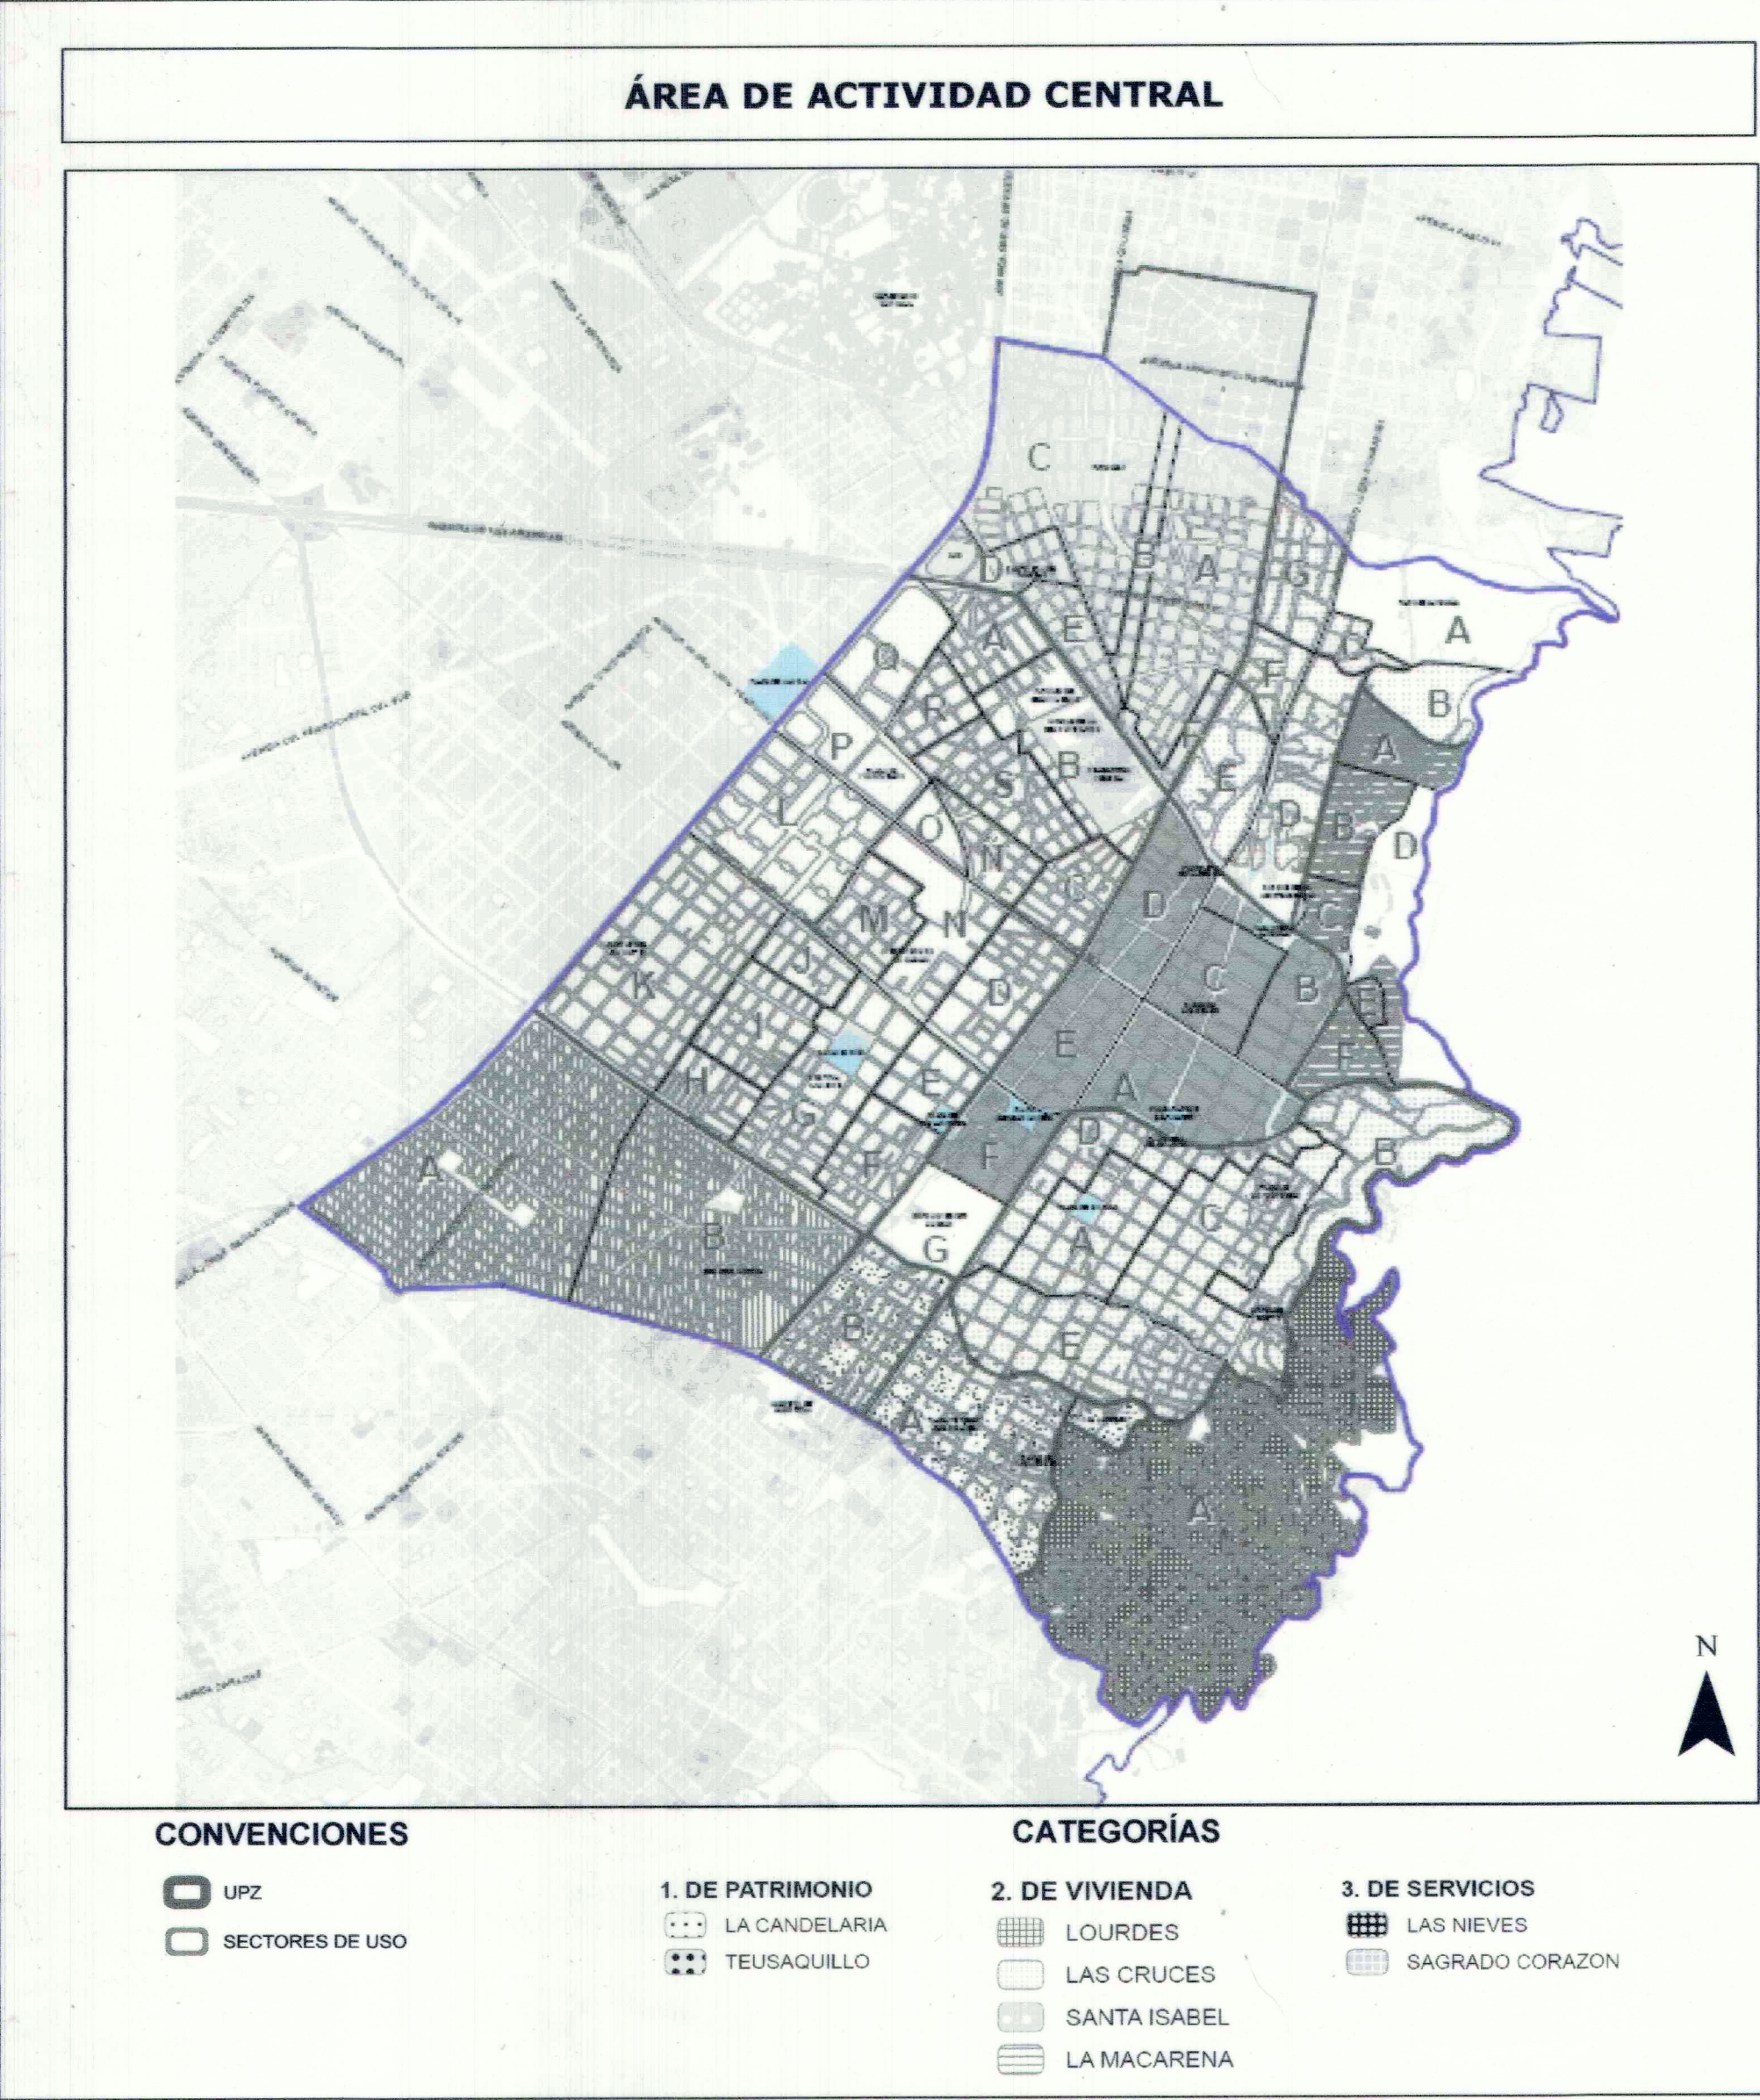
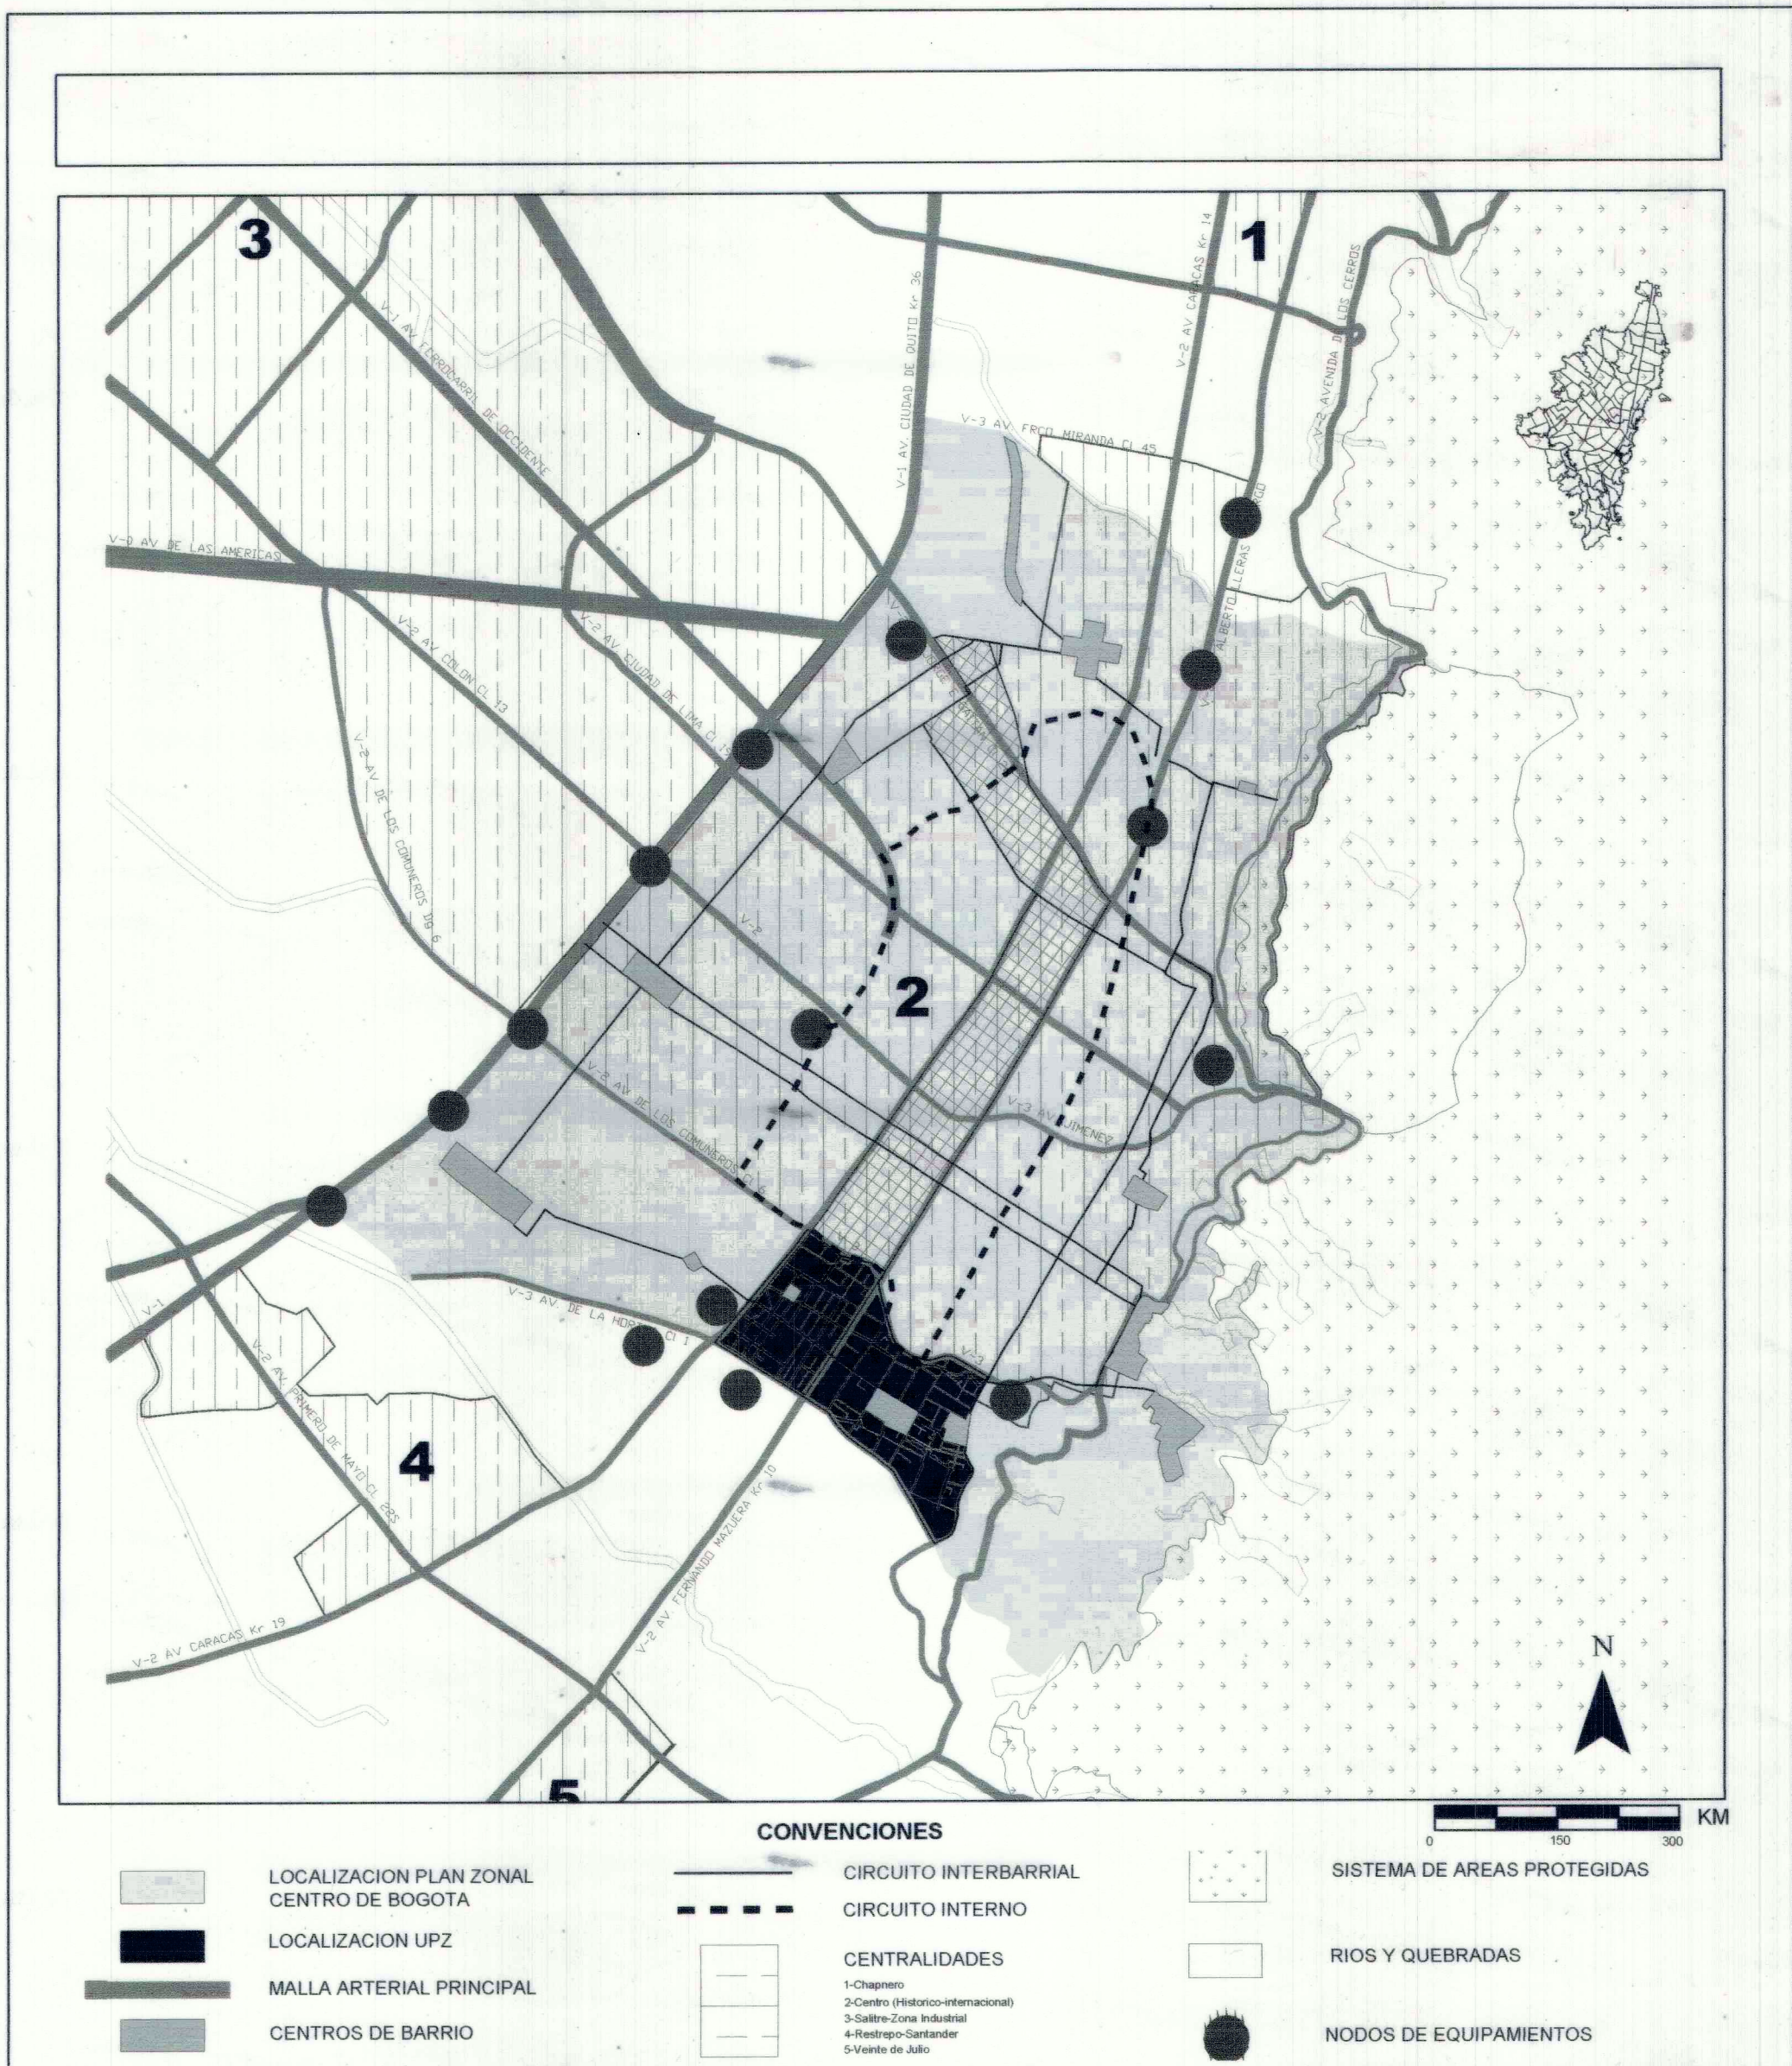
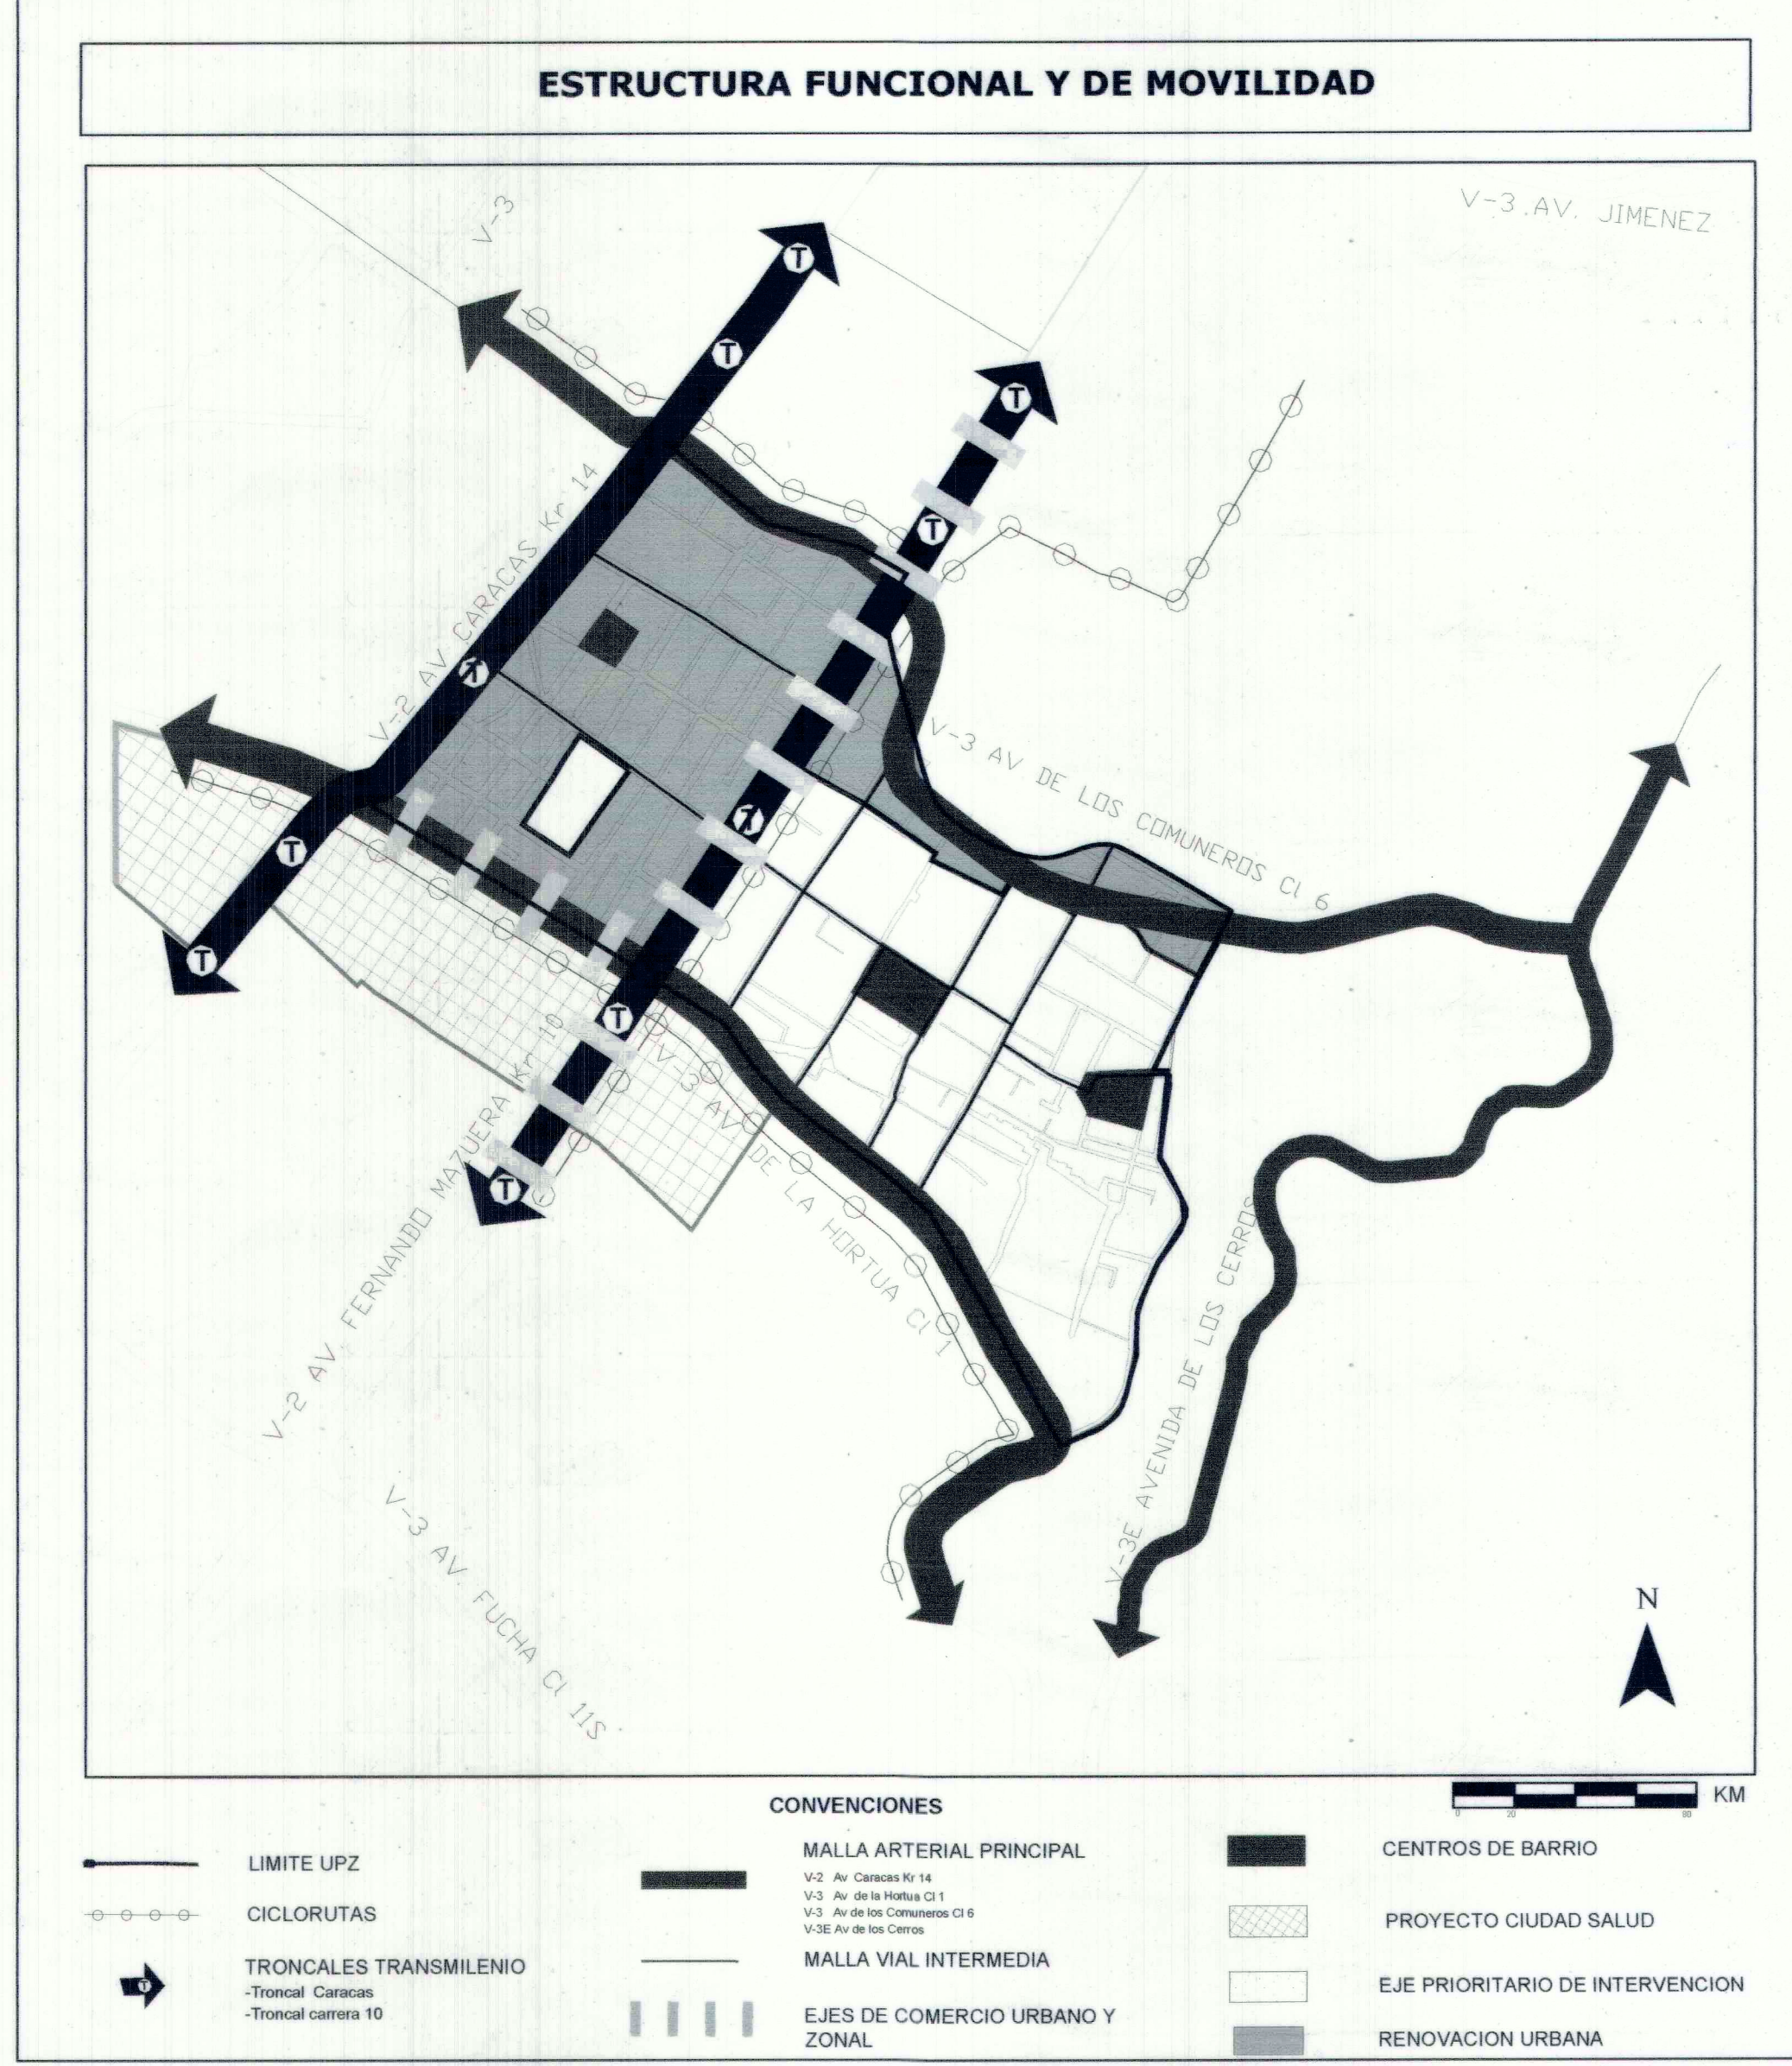


PLAN ZONAL CENTRO DE BOGOTÁ

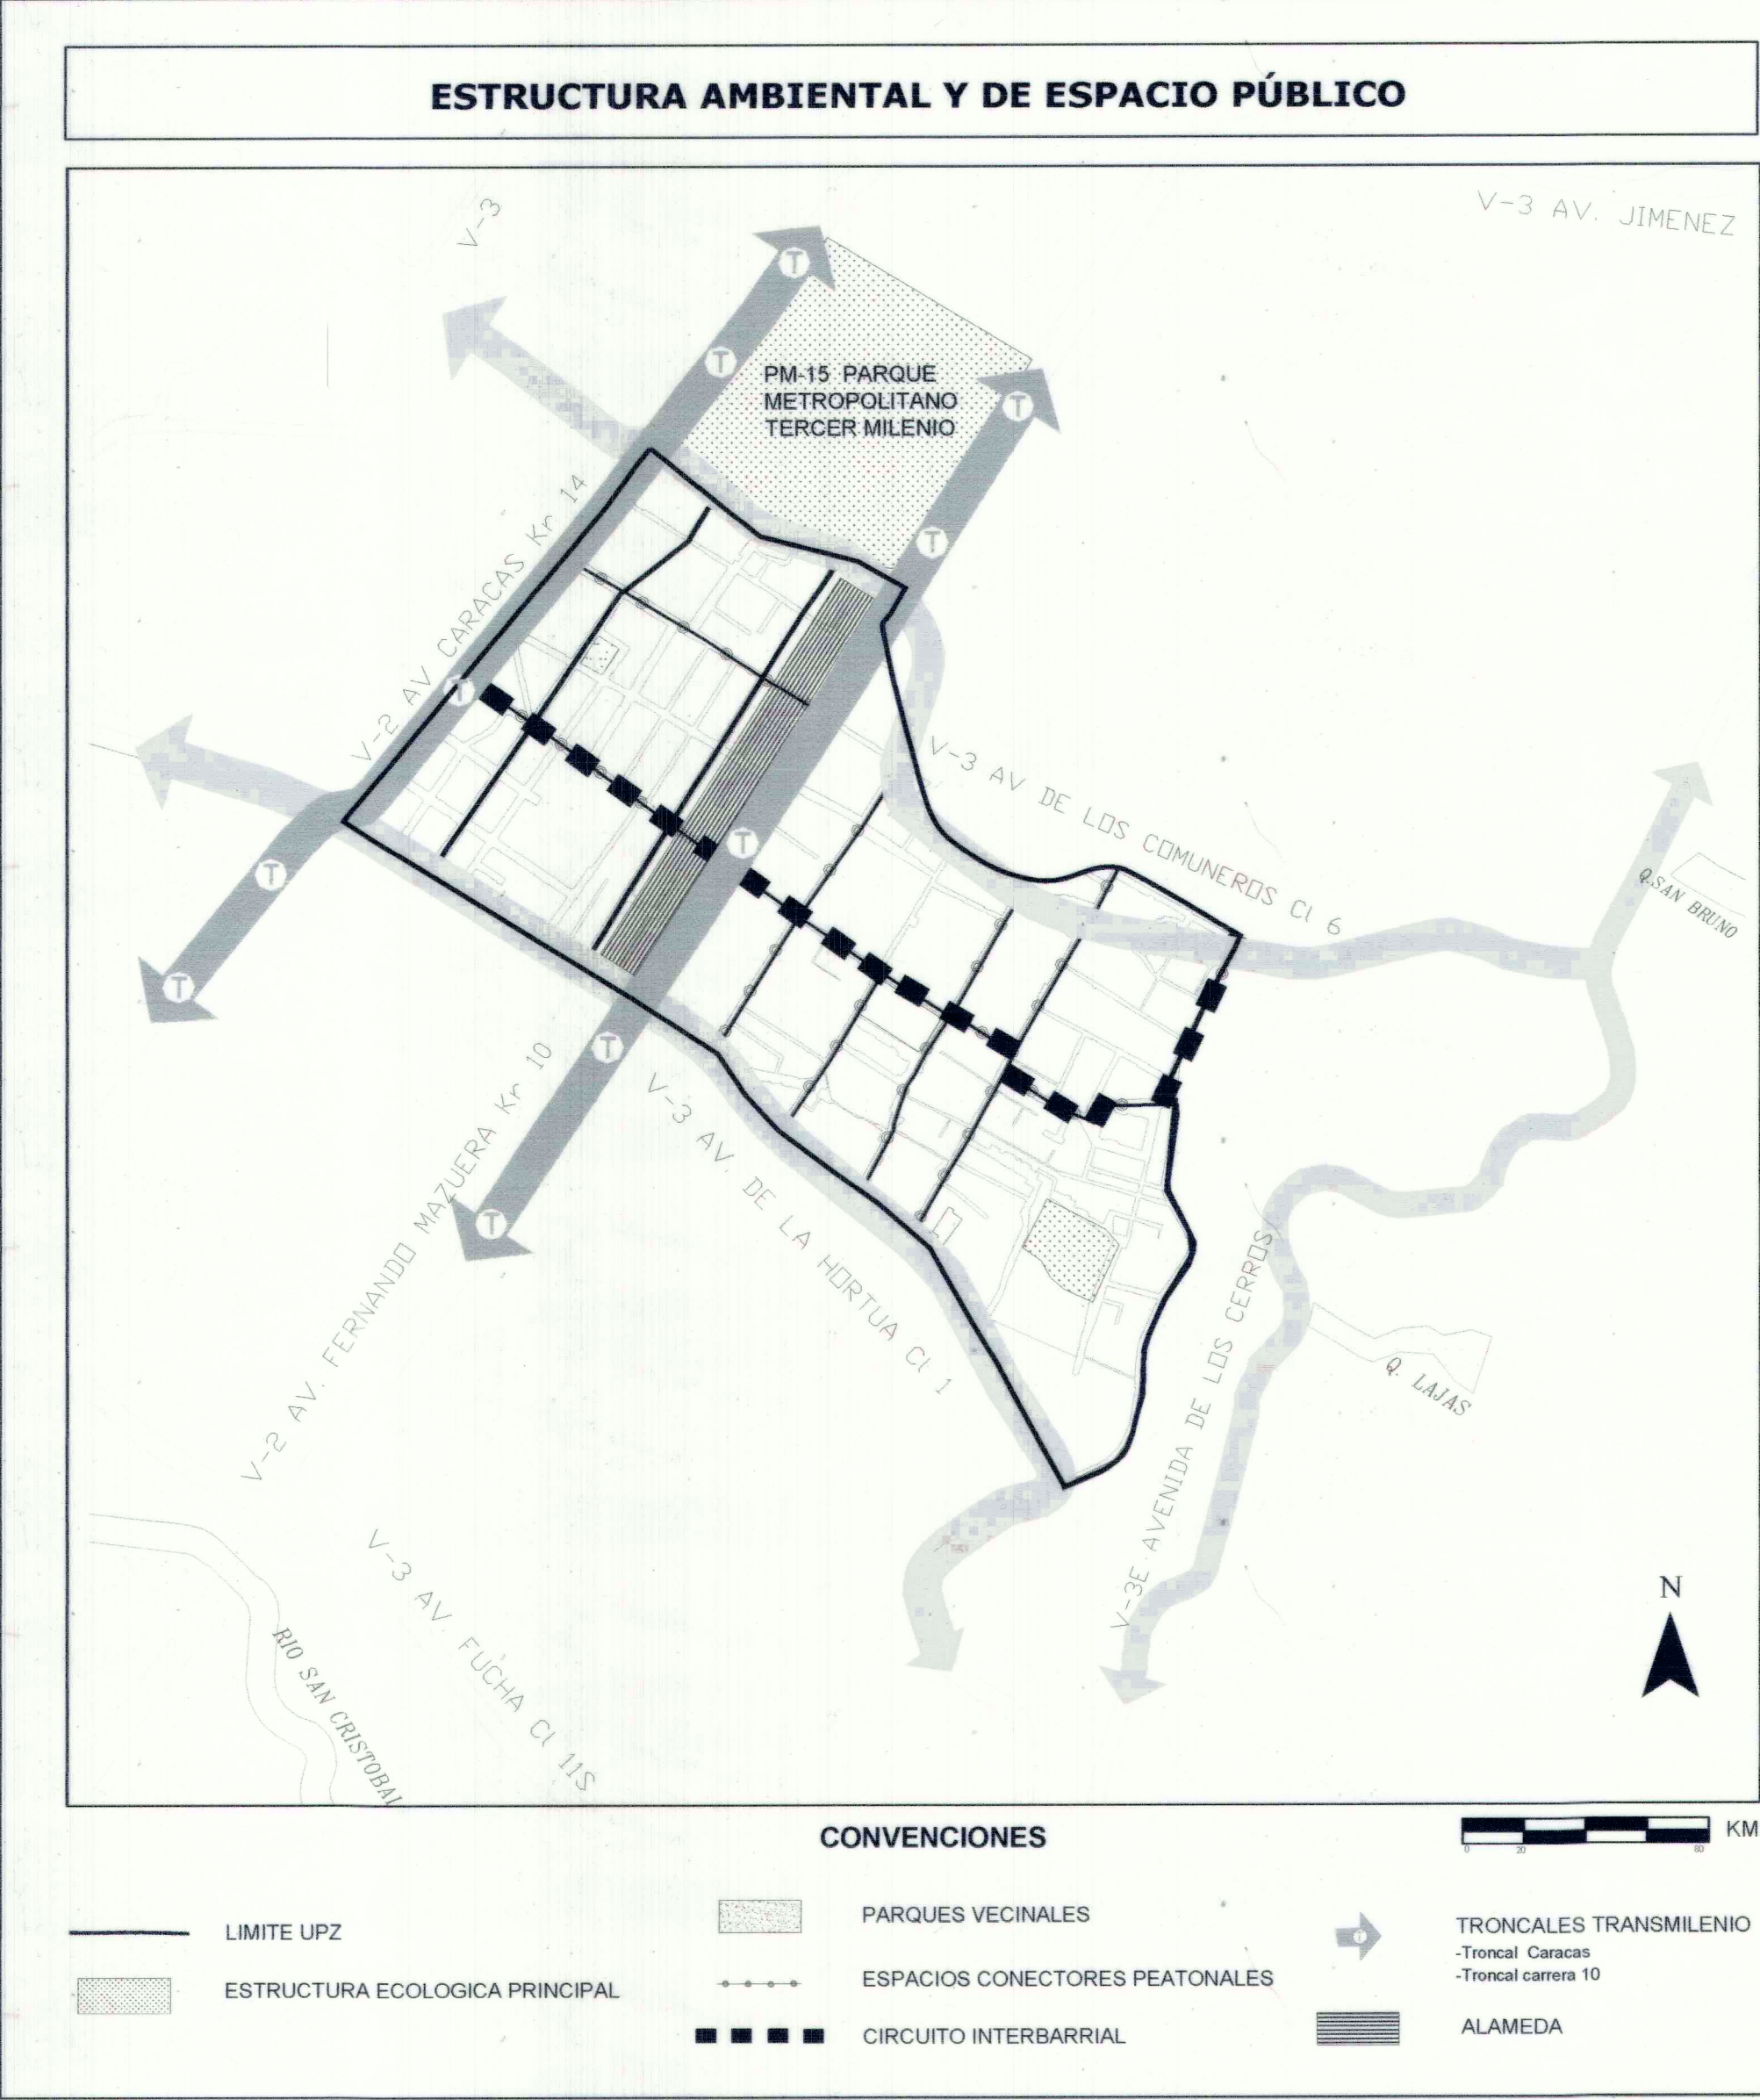

ESTRUCTURA UPZ 95 LAS CRUCES

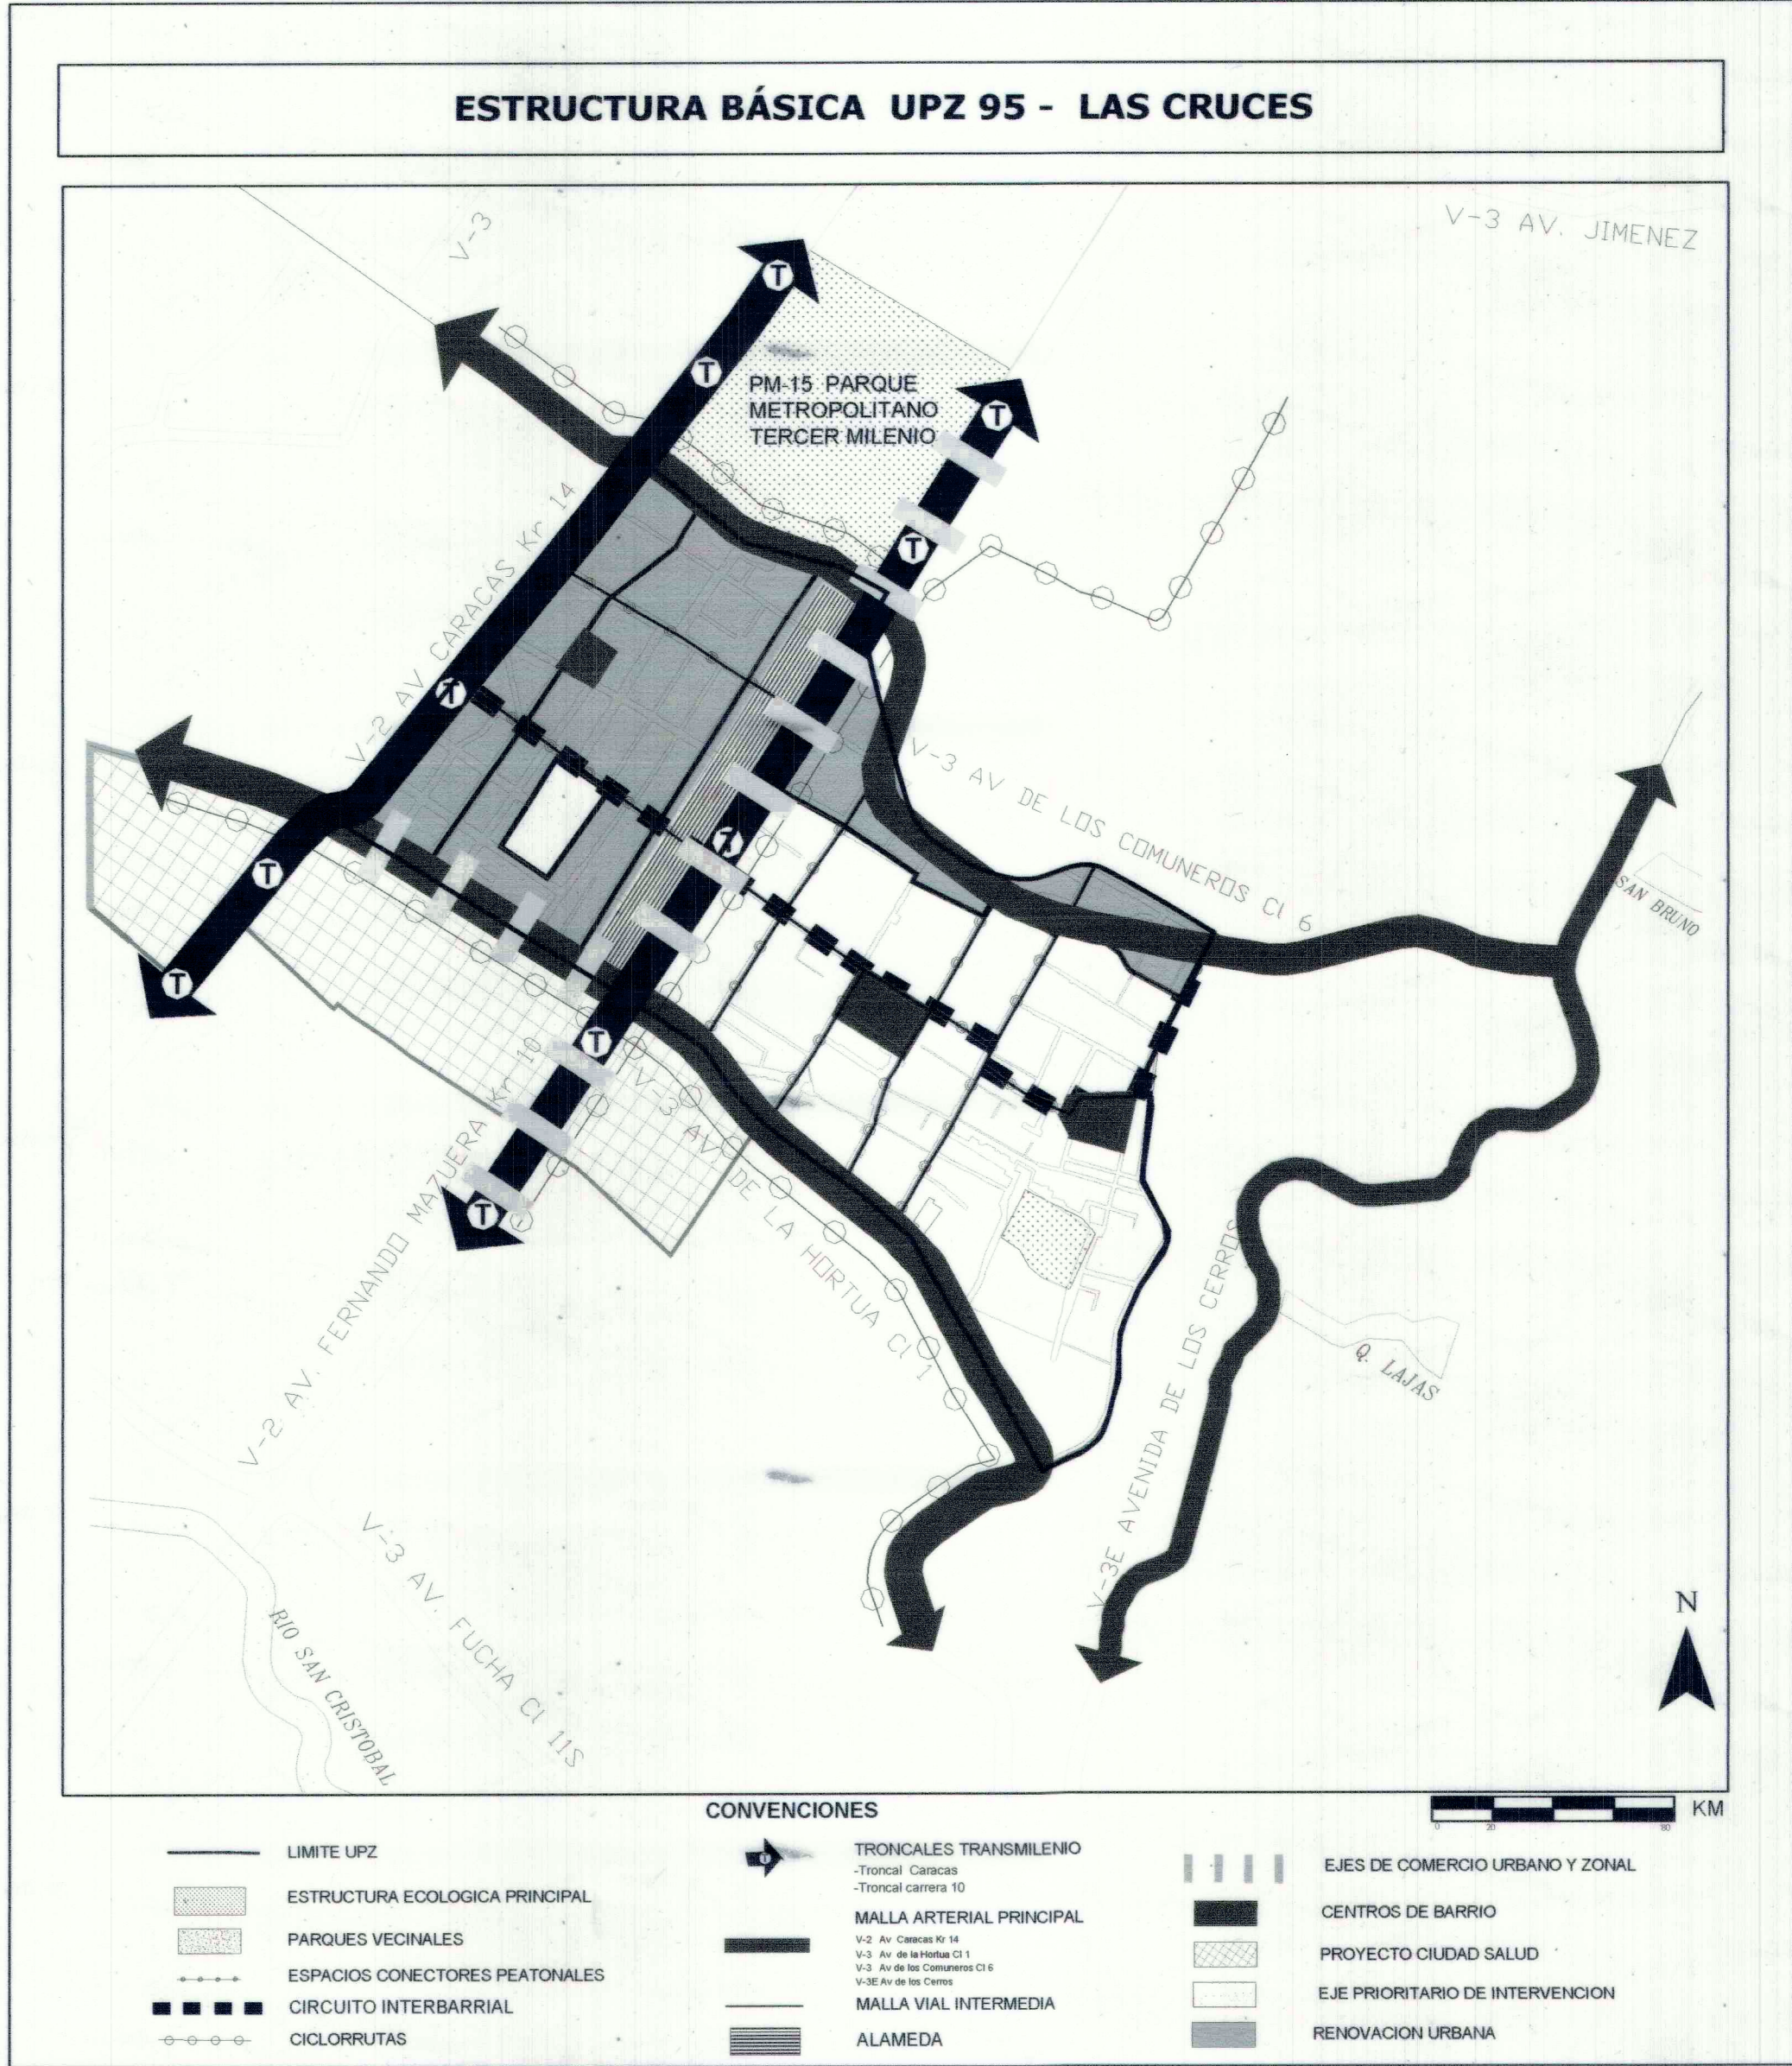


LOCALIZACIÓN DE SECTORES NORMATIVOS



SECTOR NORMATIVO	SECTOR	TRATAMIENTO	MODALIDAD
1 (Nota 1)	CRUCES	CONSERVACION	SECTOR DE INTERES CULTURAL
2	SAN BERNARDO	CONSOLIDACION	SECTORES URBANOS ESPECIALES
3	SAN BERNARDO	RENOVACION URBANA	REACTIVACION
4	CRUCES	RENOVACION URBANA	REACTIVACION
5	CRUCES	SUELO DE PROTECCION	PARQUES URBANOS (PZ - 47 LAS CRUCES)

Nota 1: Este sector normativo contiene Bienes de Interés Cultural, los cuales se encuentran identificados y reglamentados en la plancha N° 4 del presente decreto y en el Decreto 606 de 2001.

CONVENIONES

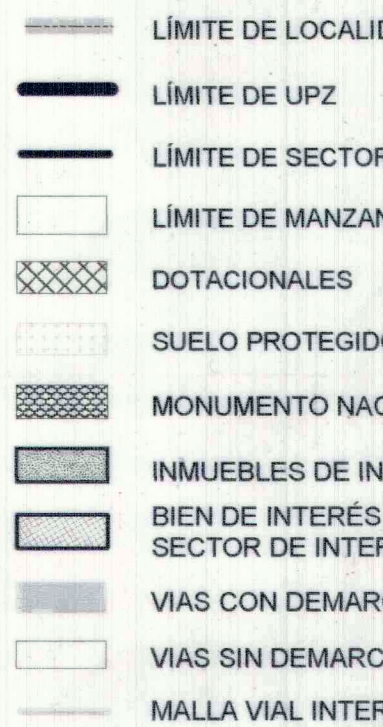

"Esta upz contiene áreas a las cuales se les reasignó el tratamiento urbanístico y la ficha de edificabilidad vigente con anterioridad a la expedición del Decreto Distrital 562 de 2014, de conformidad con el artículo 2 del decreto Distrital 079 de 2016."