


LOCALIZACION GENERAL

ESTRUCTURA BASICA UPZ 103 - PARQUE SALITRE

CODIGO
103
ESTRUCTURA

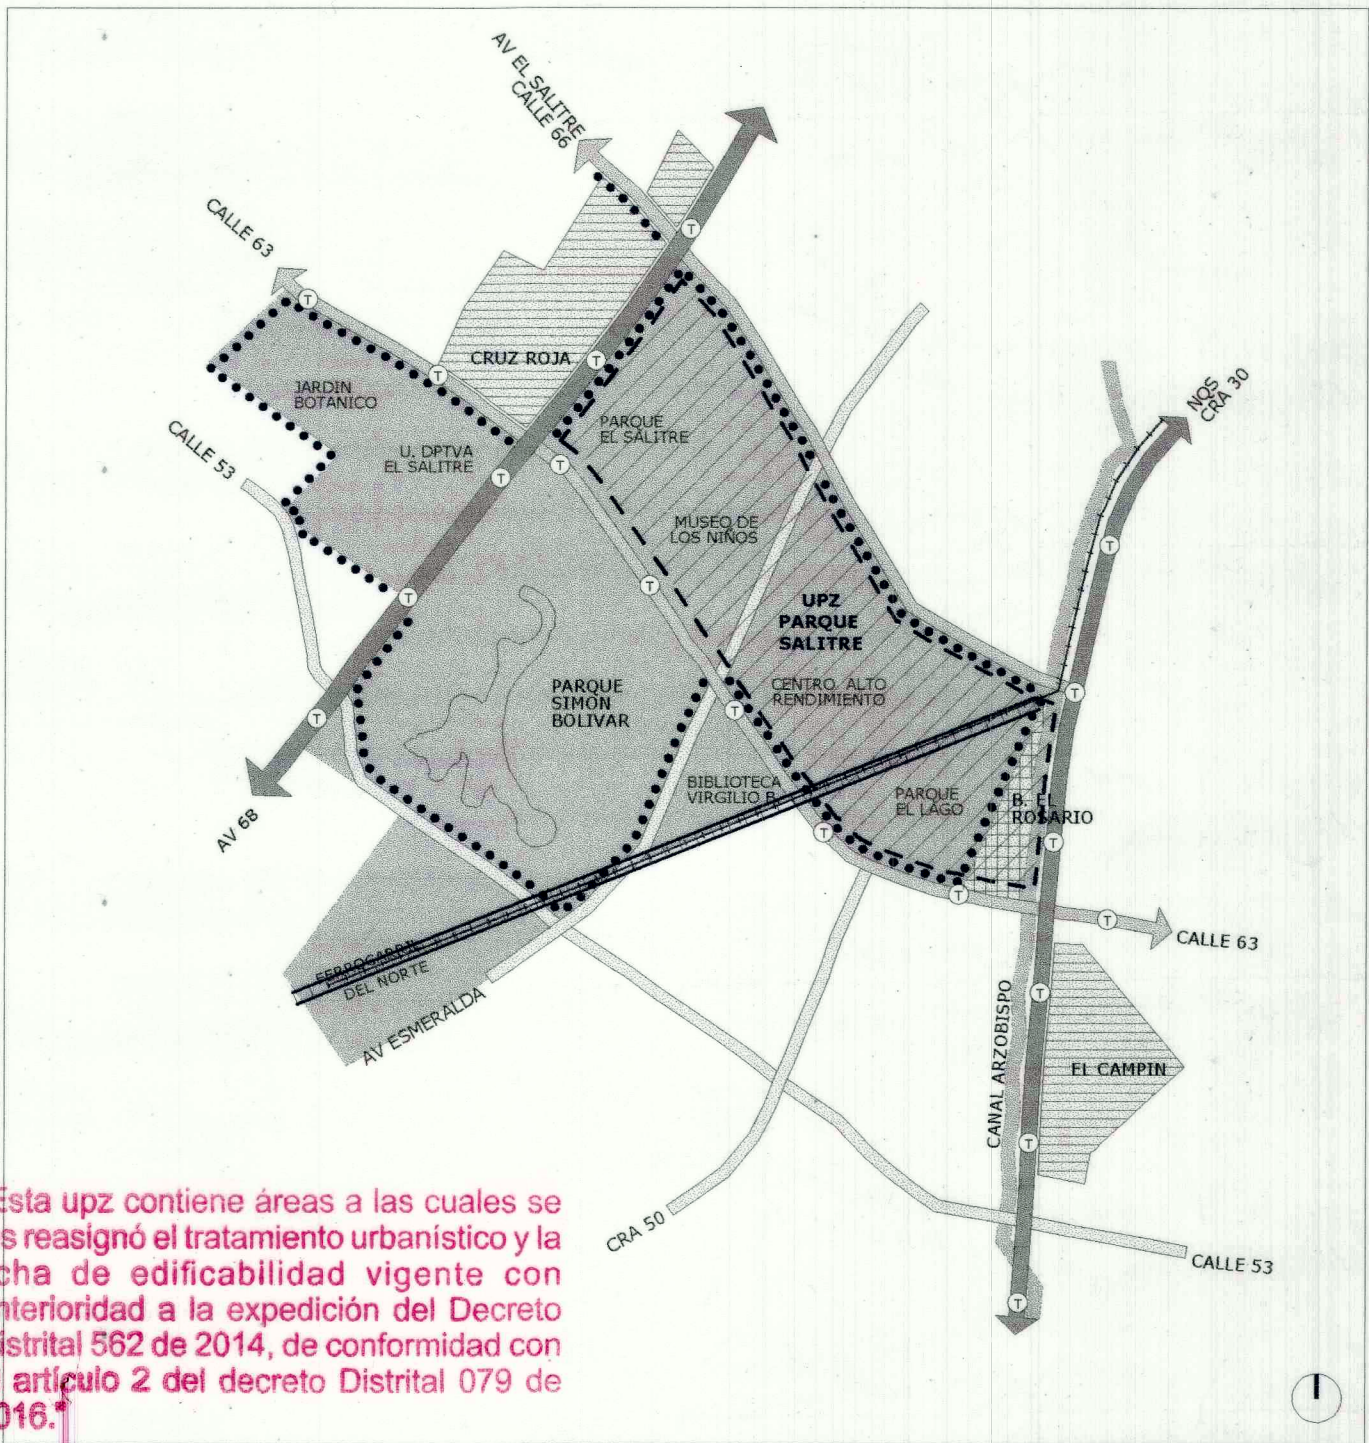

"Esta upz contiene áreas a las cuales se les reasignó el tratamiento urbanístico y la ficha de edificabilidad vigente con anterioridad a la expedición del Decreto Distrital 562 de 2014, de conformidad con el artículo 2 del decreto Distrital 079 de 2016."

CONVENCIONES

- ESTRUCTURA ECOLOGICA PRINCIPAL
Parque Metropolitano Simón Bolívar, Canal Arzobispo
- DOTACIONES METROPOLITANAS Y URBANAS
Ciudad Universitaria, CAN, El Campín, Cruz Roja
- PROYECTOS: Nodos de Desarrollo y Reactivación
Barrio El Rosario, Terminal y Puente Aranda
- VIAS DE LA ESTRUCTURA URBANA
AV. EL DORADO CALLE 26
Centros empresariales, dotacionales, industria jardín
- MALLA ARTERIAL PRINCIPAL
Avenidas: Del Dorado, Del Congreso Eucarístico (Av. 68)
José Celestino Mutis (calle 63)
Avenida Ciudad de Quito (Cra 30)
- MALLA ARTERIAL COMPLEMENTARIA
Avenidas: Pablo VI (calle 53), La Esmeralda (carrera 48)
Batallón Caldas (carrera 50)
- Principales vías de comunicación zonal
- EJE DE PROYECTOS: Dotaciones y Servicios
Nva. Av. Ferrocarril de Occidente
- FERROCARRIL
Ferrocarril de Occidente y Norte
- LOCALIZACION UPZ PARQUE SALITRE

CONVENCIONES

- Limite UPZ
- ESTRUCTURA ECOLOGICA PRINCIPAL
Parque Simón Bolívar, Canal Arzobispo
- DOTACIONES METROPOLITANAS Y URBANAS
Clínica de la Cruz Roja, Unidad Dptva El Campín
- Alameda del Tren de Cercanías
- VIAS DE LA ESTRUCTURA URBANA
MALLA ARTERIAL PRINCIPAL
Avenidas: Del Dorado, Del Congreso Eucarístico (Av. 68)
José Celestino Mutis (calle 63)
Avenida Ciudad de Quito (Cra 30)
- MALLA ARTERIAL COMPLEMENTARIA
Avenidas: Pablo VI (calle 53), La Esmeralda (carrera 48)
Batallón Caldas (carrera 50)
- Principales vías de comunicación zonal
- PROYECTOS DE ESPACIO PUBLICO
Espacio público alrededor del parque, Alameda El Salitre
- AREA DE RENOVACION: Dotaciones y Servicios
Barrio El Rosario
- ESTACIONES TRANSMILENIO
Avenidas: 68, 63 y NQS - Cra 30
- FERROCARRIL DEL NORTE

GRAFICO 1: ESTRUCTURA BASICA DE LA UPZ

LUIS EDUARDO GARZON
ALCALDE MAYOR

Carmenza Saldaña Barreneche
DIRECTORA DAPD



Decreto No. 255
Página de 26
26 AGO. 2004